


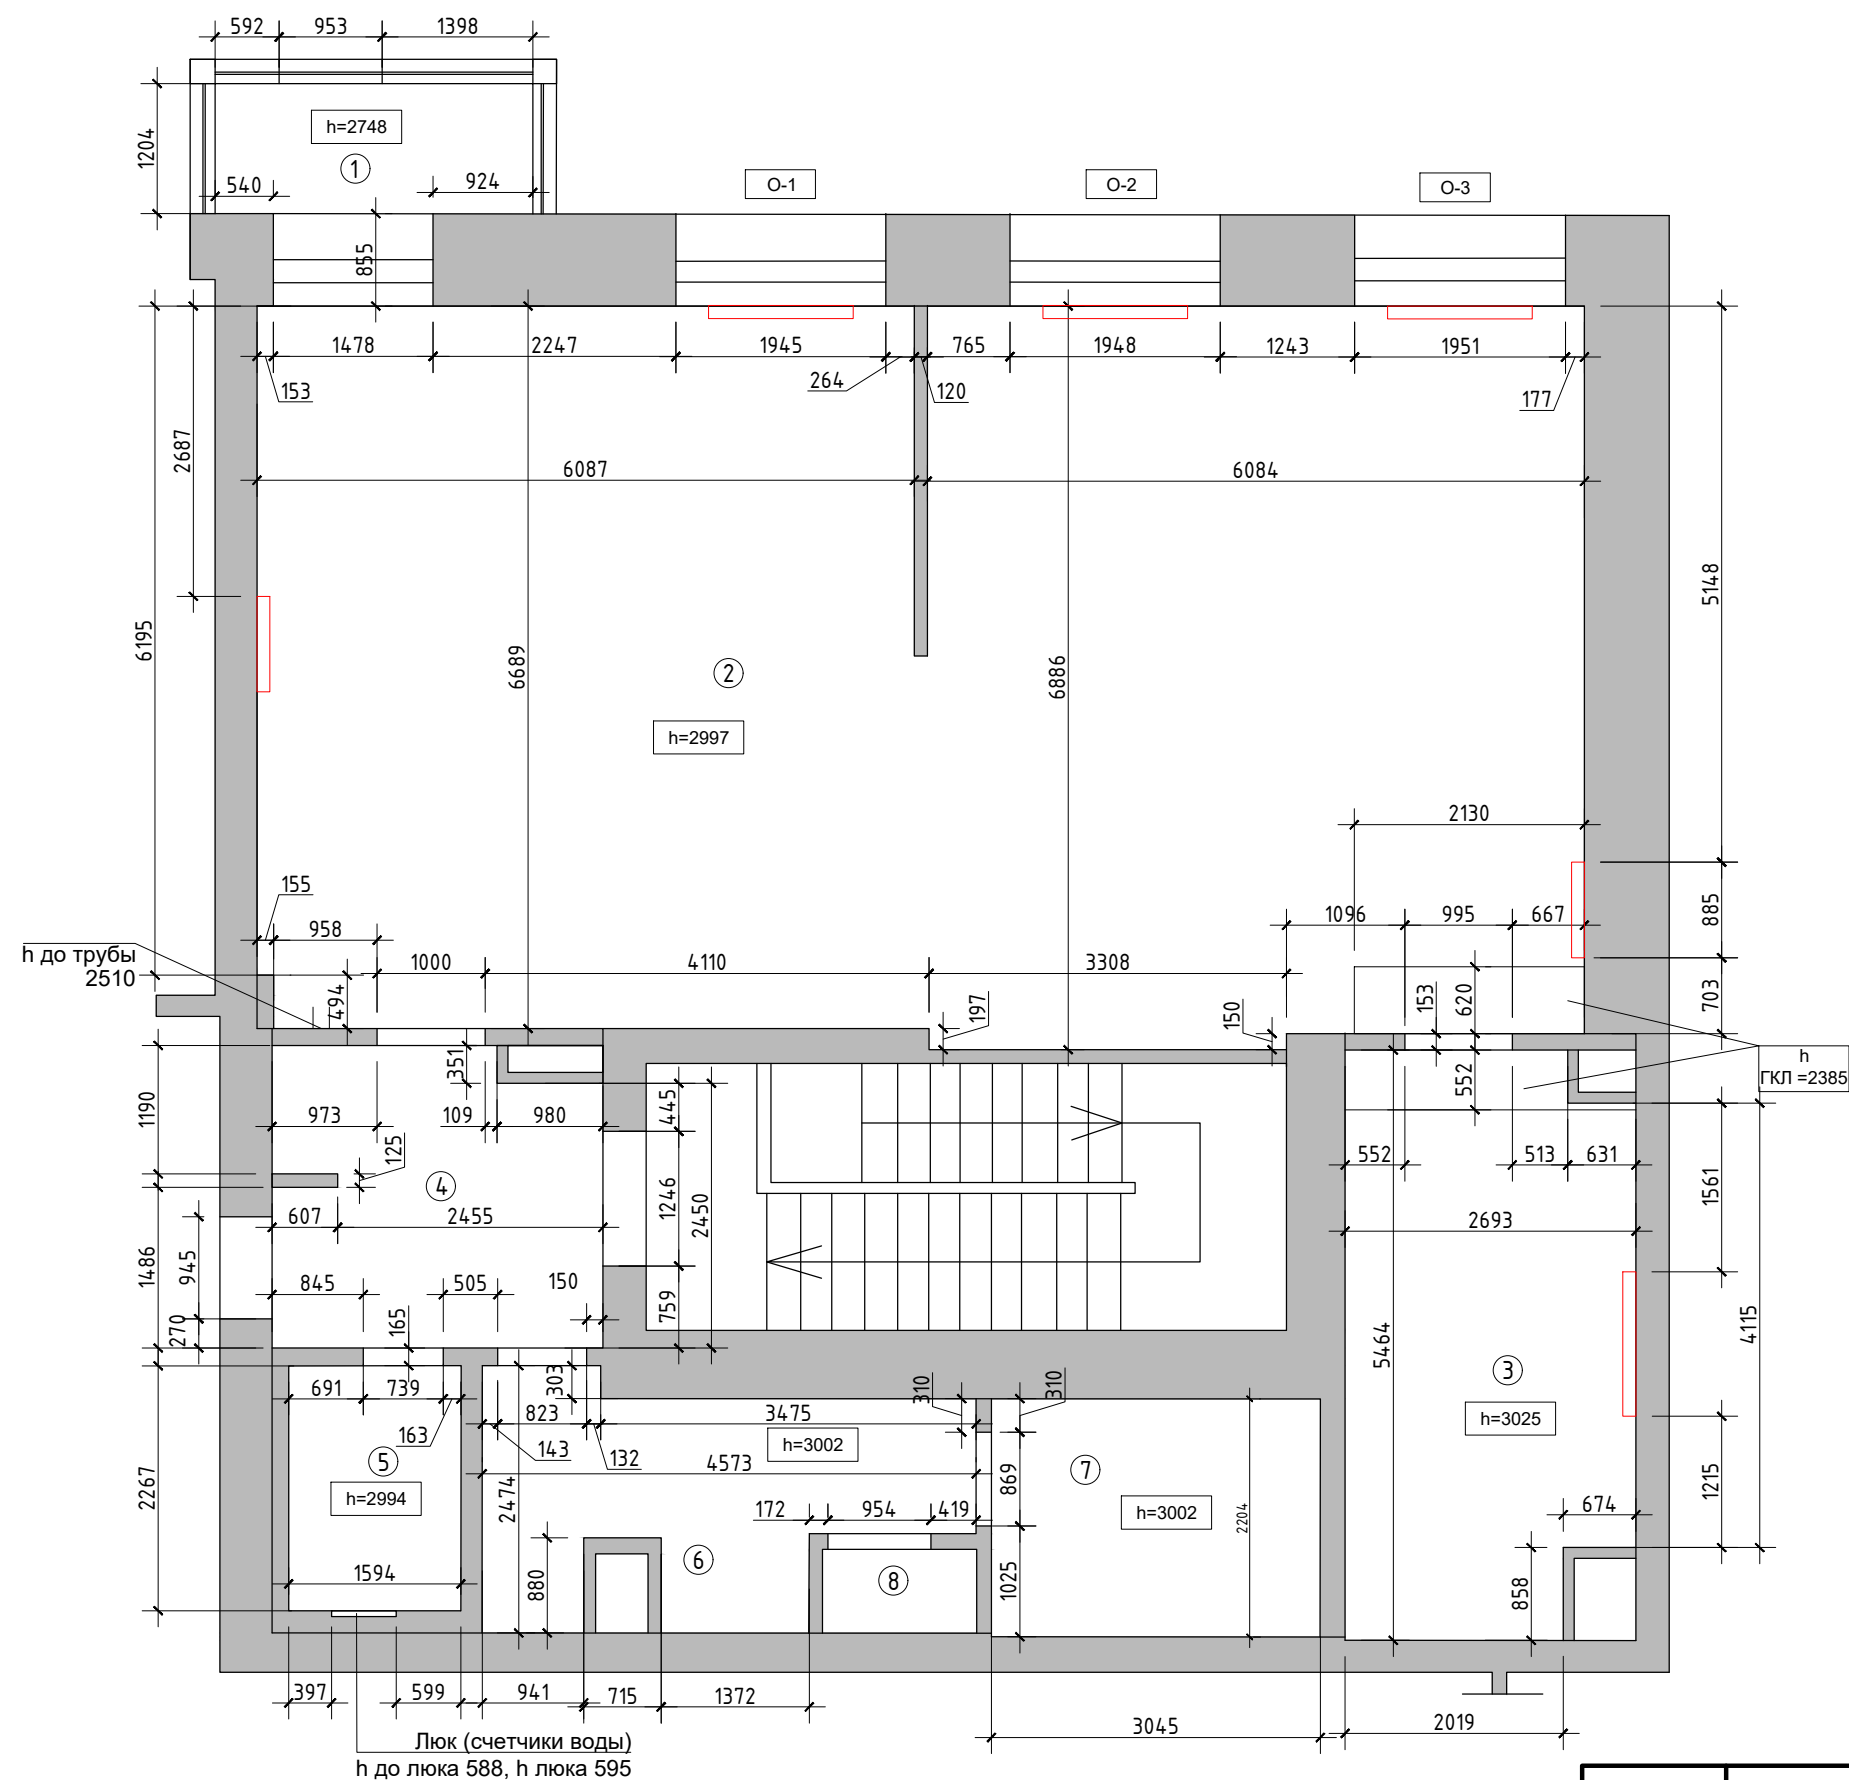

Экспликация помещений

№№ комн	Характеристики комнат и помещений	Общая площадь
1	Тамбур	3,5
2	Вип-лаунж	82,6
3	Сигарная	13,8
4	Коридор	8,1
5	Санузел	3,6
6	Тех.помещение 1	8,2
7	Тех.помещение 2	6,7
8	Серверная	-
Итого:		126,5

Условные обозначения

h=2997

- высота помещения существующая при обмерах;

0,000


- за отметку 0,000 принят уровень существующего пола только для обмерного плана;

Примечание:

1.Обмеры произведены по на момент обследования

Радияторы отопления

Спецификация оконных проёмов

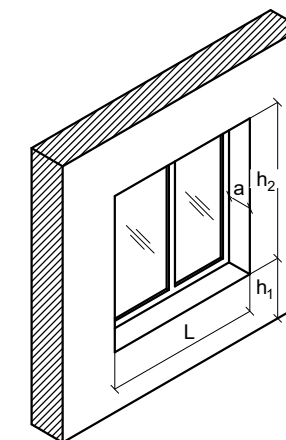


Обозначение	L	h ₁	h ₂	a
О-1	1945	862	1416	528
О-2	1948	857	1423	475
О-3	1951	859	1432	493

1:70

Заказчик	Согласованно	Дата	Подпись	Адрес: МО, д. Жуковка, д.57			
		14.07.26			Стадия	Лист	Листов
Заказчик				ВИП ЛАУНЖ			
Дизайнер	Чапланова П.О						
				Обмерный план			

Формат А3

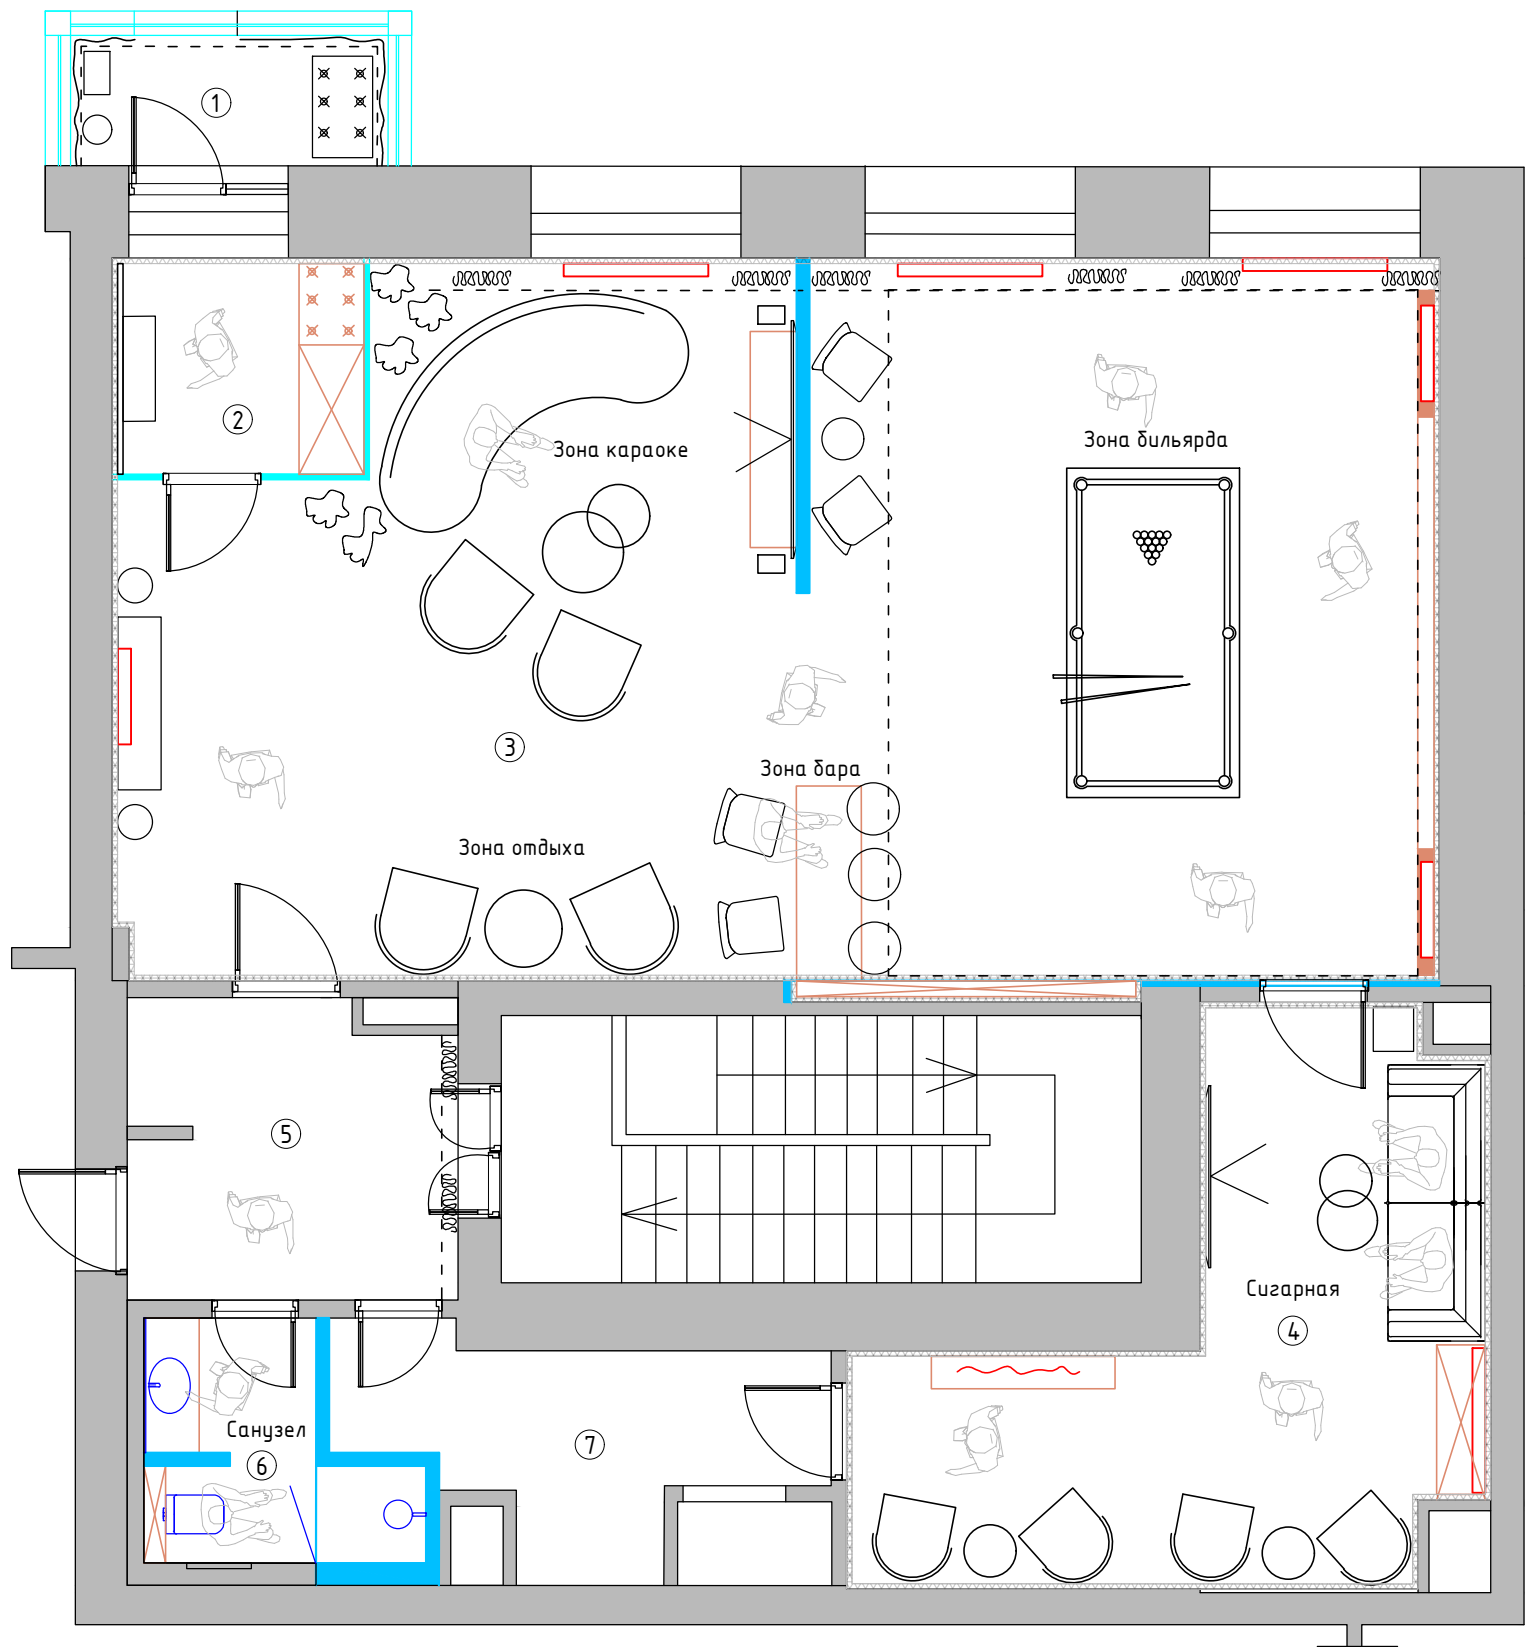


Экспликация помещений 1 вариант		
№№ комн	Характеристики комнат и помещений	Общая площадь
1	Тамбур	3,5
2	Коридор	4,4
3	Вип-лаунж	76,0
4	Сигарная	19,8
5	Коридор	8,1
6	Санузел	4,5
7	Тех.помещение 1	7,2
Итого:		123,5

Условные обозначения

- мебель по индивидуальным размерам
- возводимые перегородки
- радиаторы

Заказчик	Согласованно	Дата	Подпись	Адрес: МО, д. Жуковка, д.57			
		14.07.26			Стадия	Лист	Листов
Заказчик							
Дизайнер	Чапланова П.О			ВИП ЛАУНЖ			
				План расстановки мебели 1 вариант			

1:50

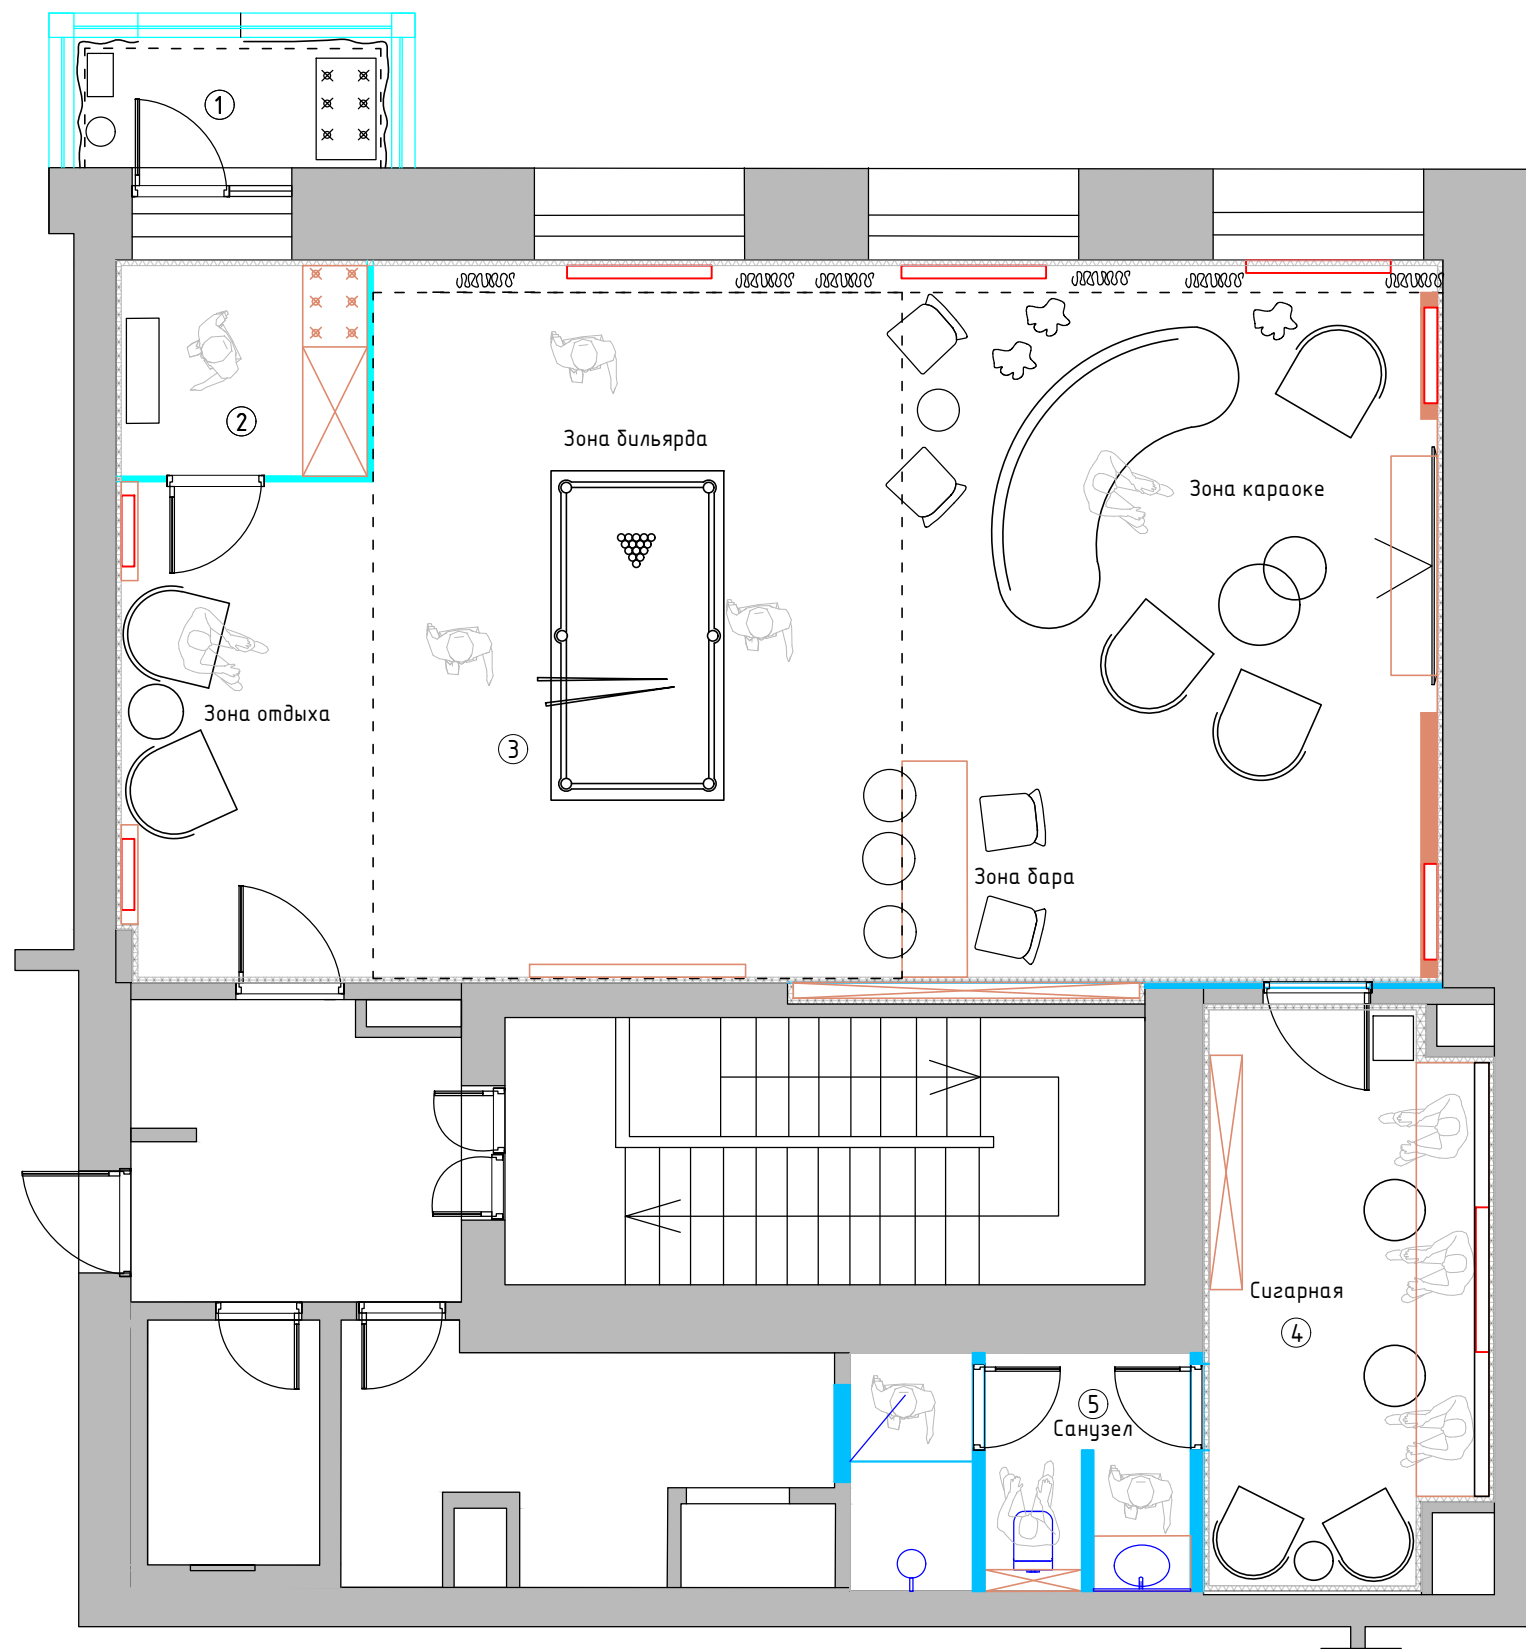


Экспликация помещений 2 вариант		
№№ комн	Характеристики комнат и помещений	Общая площадь
1	Тамбур	3,5
2	Коридор	4,4
3	Вип-лаунж	76,3
4	Сигарная	13,8
5	Санузел	6,7
Итого:		104,7

Условные обозначения

- мебель по индивидуальным размерам
- возводимые перегородки
- радиаторы

Заказчик	Согласованно	Дата	Подпись	Адрес: МО, д. Жуковка, д.57			
		14.07.26			Стадия	Лист	Листов
Заказчик							
Дизайнер	Чапланова П.О			ВИП ЛАУНЖ			
				План расстановки мебели 2 вариант			

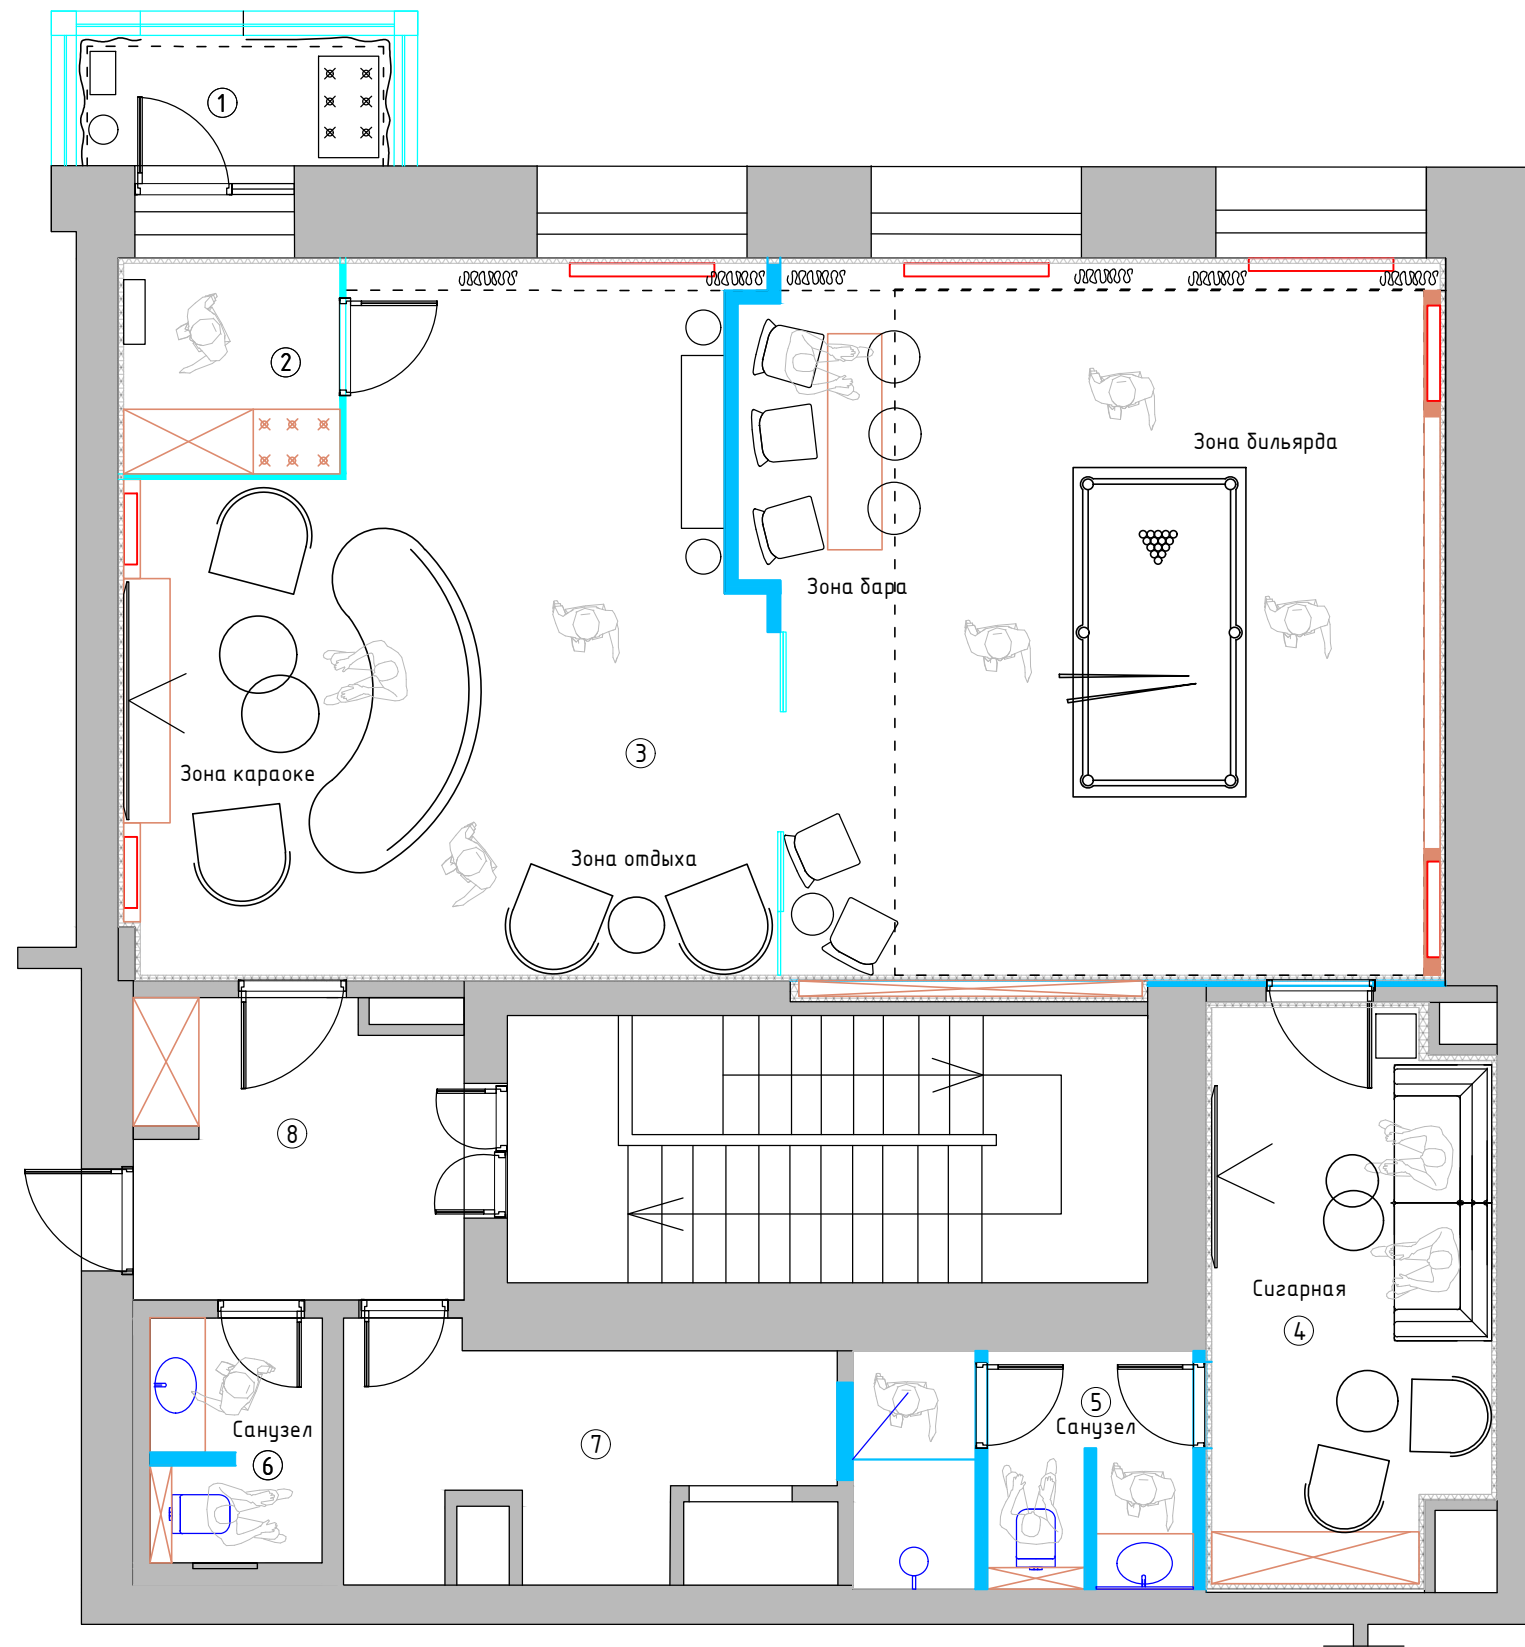

Экспликация помещений 3 вариант		
№№ комн	Характеристики комнат и помещений	Общая площадь
1	Тамбур	3,5
2	Коридор	4,4
3	Вип-лаунж	74,9
4	Сигарная	13,8
5	Санузел 1	6,7
6	Санузел 2	3,5
7	Тех.помещение 1	8,2
8	Коридор	8,1
Итого:		123,1

Условные обозначения

- мебель по индивидуальным размерам
- возводимые перегородки
- радиаторы

1:50

Заказчик	Согласованно	Дата	Подпись	Адрес: МО, д. Жуковка, д.57			
		14.07.26			Стадия	Лист	Листов
Заказчик							
Дизайнер	Чапанова П.О			ВИП ЛАУНЖ			
				План расстановки мебели 3 вариант			