


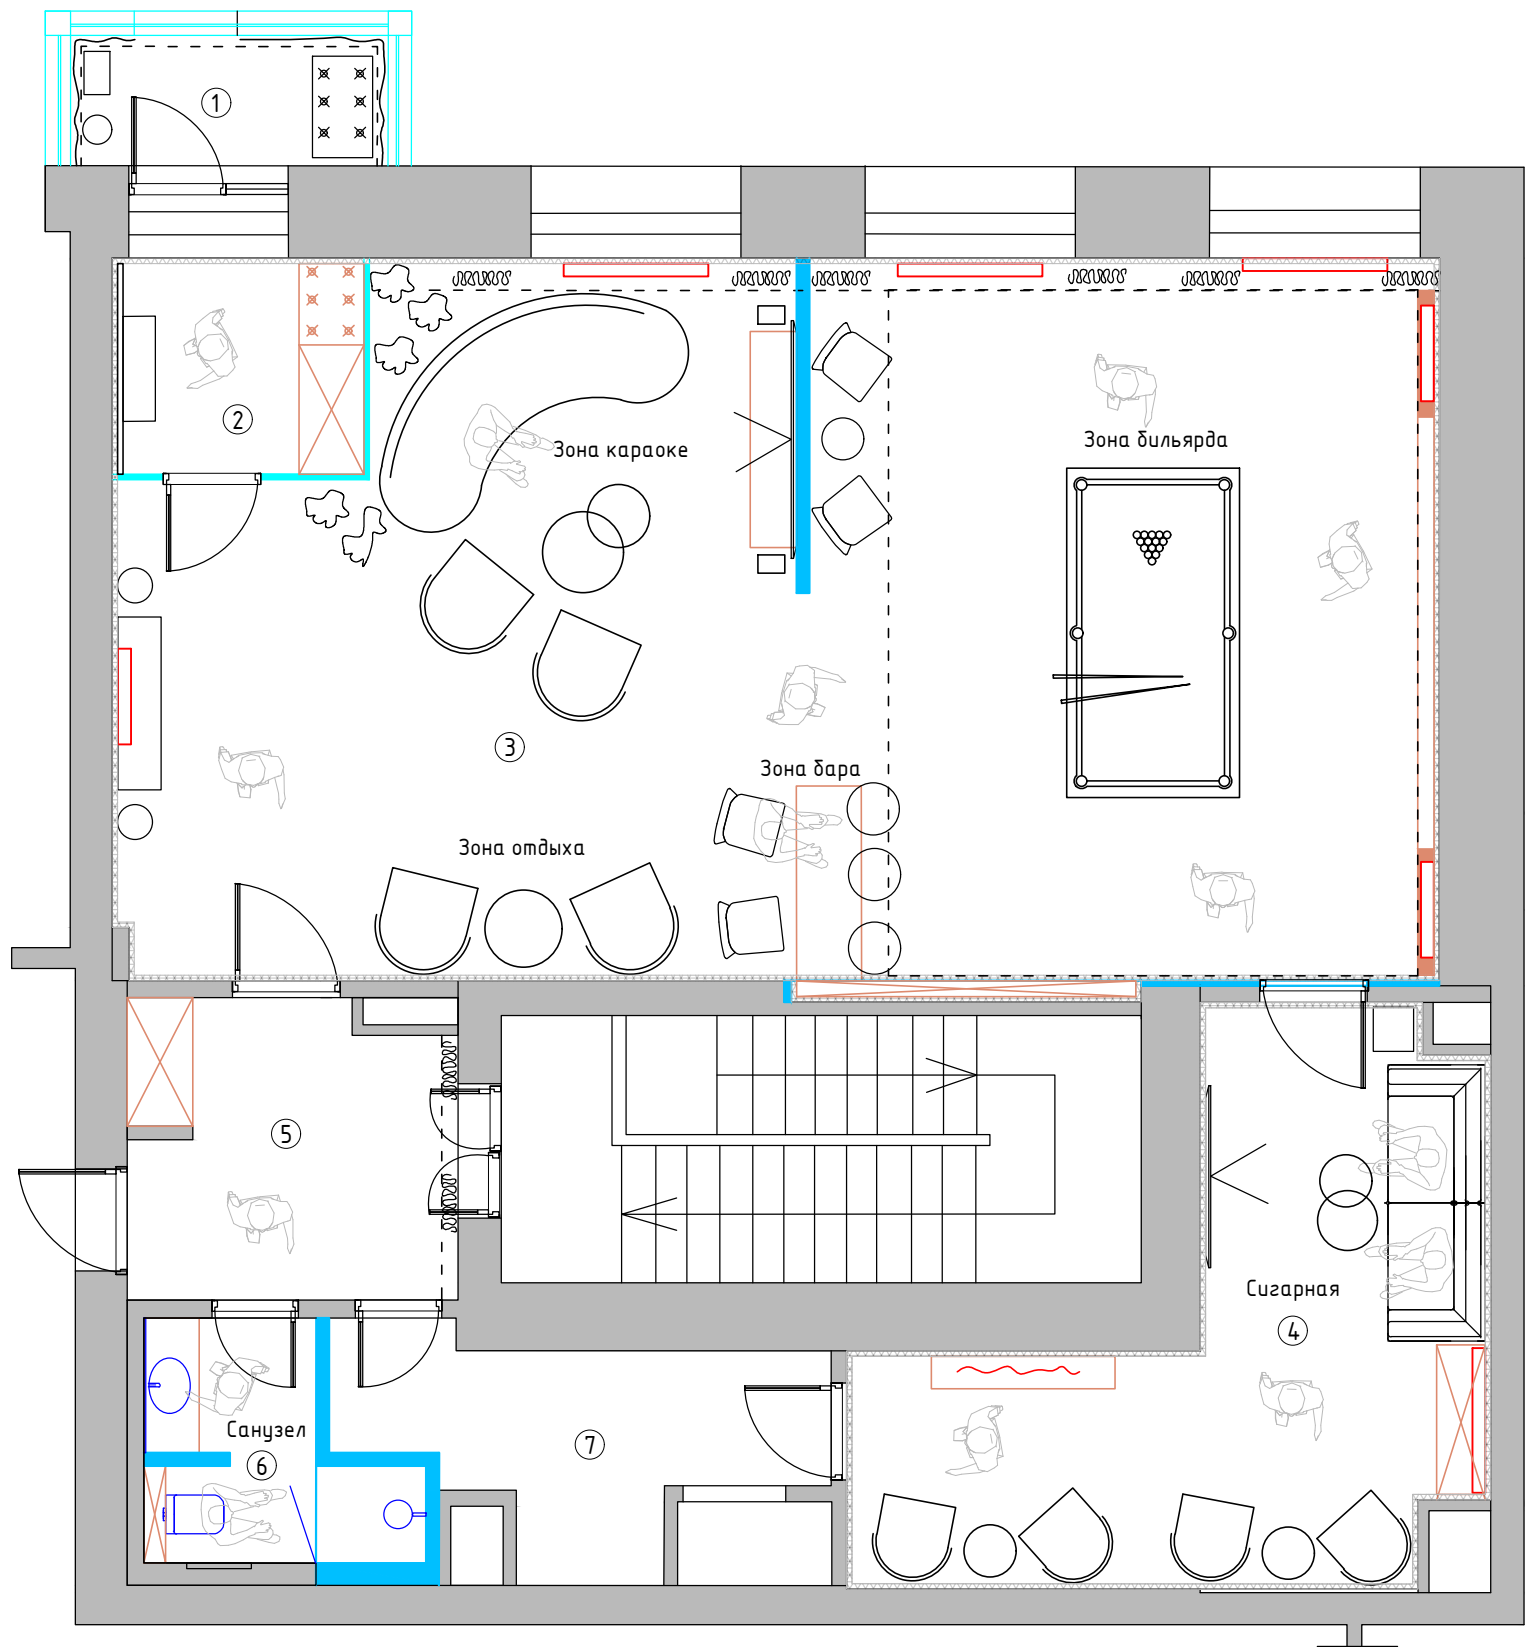

Экспликация помещений 1 вариант		
№№ комн	Характеристики комнат и помещений	Общая площадь
1	Тамбур	3,5
2	Коридор	4,4
3	Вип-лаунж	76,0
4	Сигарная	19,8
5	Коридор	8,1
6	Санузел	4,5
7	Тех.помещение 1	7,2
Итого:		123,5

Условные обозначения

- мебель по индивидуальным размерам
- возводимые перегородки
- радиаторы

1:50

Заказчик	Согласованно	Дата	Подпись	Адрес: МО, д. Жуковка, д.57			
		14.07.26			Стадия	Лист	Листов
Заказчик							
Дизайнер	Чапланова П.О			ВИП ЛАУНЖ			
				План расстановки мебели 1 вариант			