


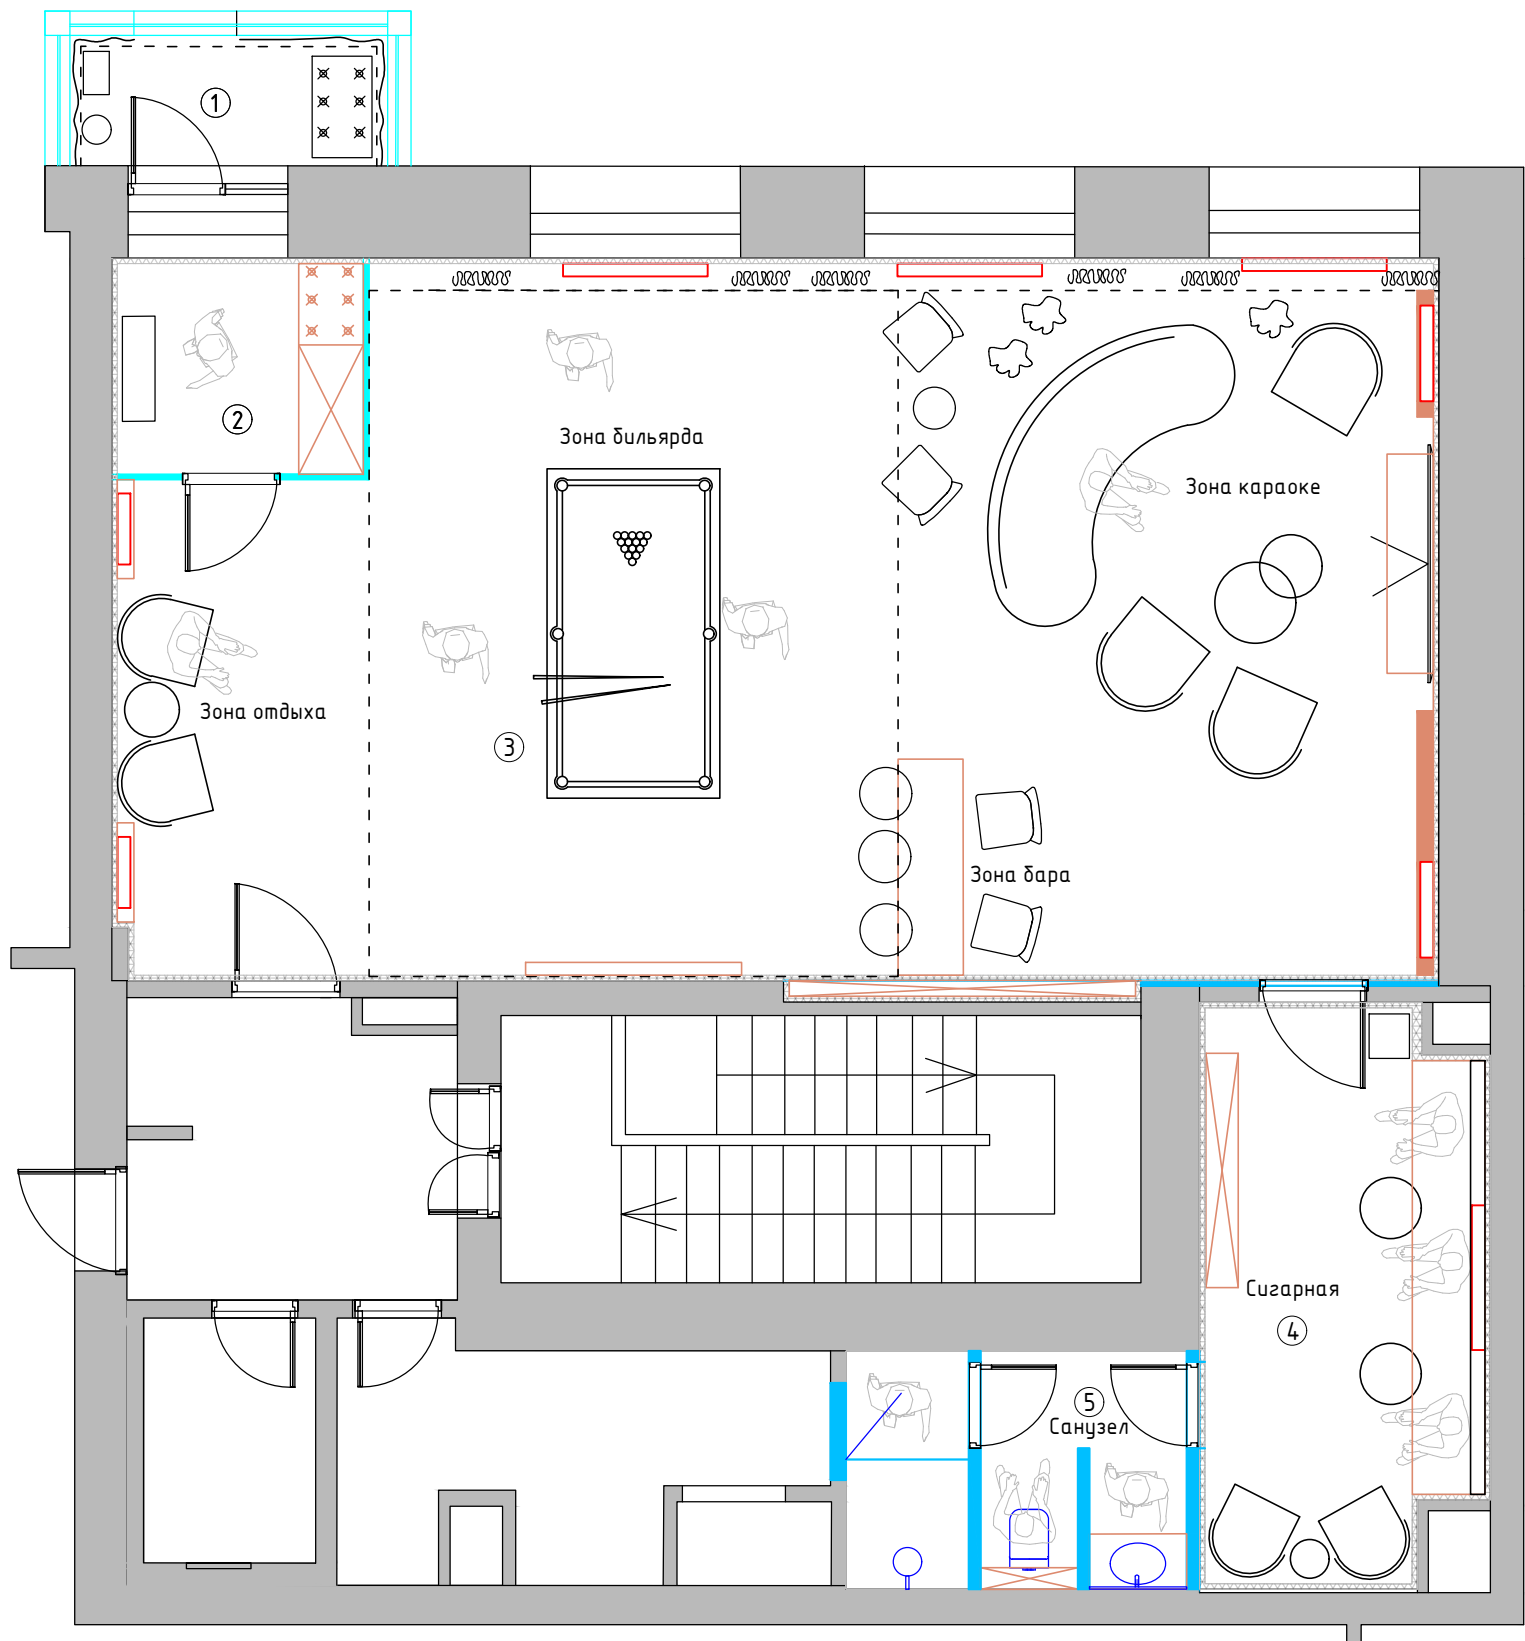

Экспликация помещений 2 вариант		
№№ комн	Характеристики комнат и помещений	Общая площадь
1	Тамбур	3,5
2	Коридор	4,4
3	Вип-лаунж	76,3
4	Сигарная	13,8
5	Санузел	6,7
Итого:		104,7

Условные обозначения

- мебель по индивидуальным размерам
- возводимые перегородки
- радиаторы

Заказчик	Согласованно	Дата	Подпись	Адрес: МО, д. Жуковка, д.57			
		14.07.26			Стадия	Лист	Листов
Заказчик							
Дизайнер	Чапланова П.О			ВИП ЛАУНЖ			
				План расстановки мебели 2 вариант			

1:50