


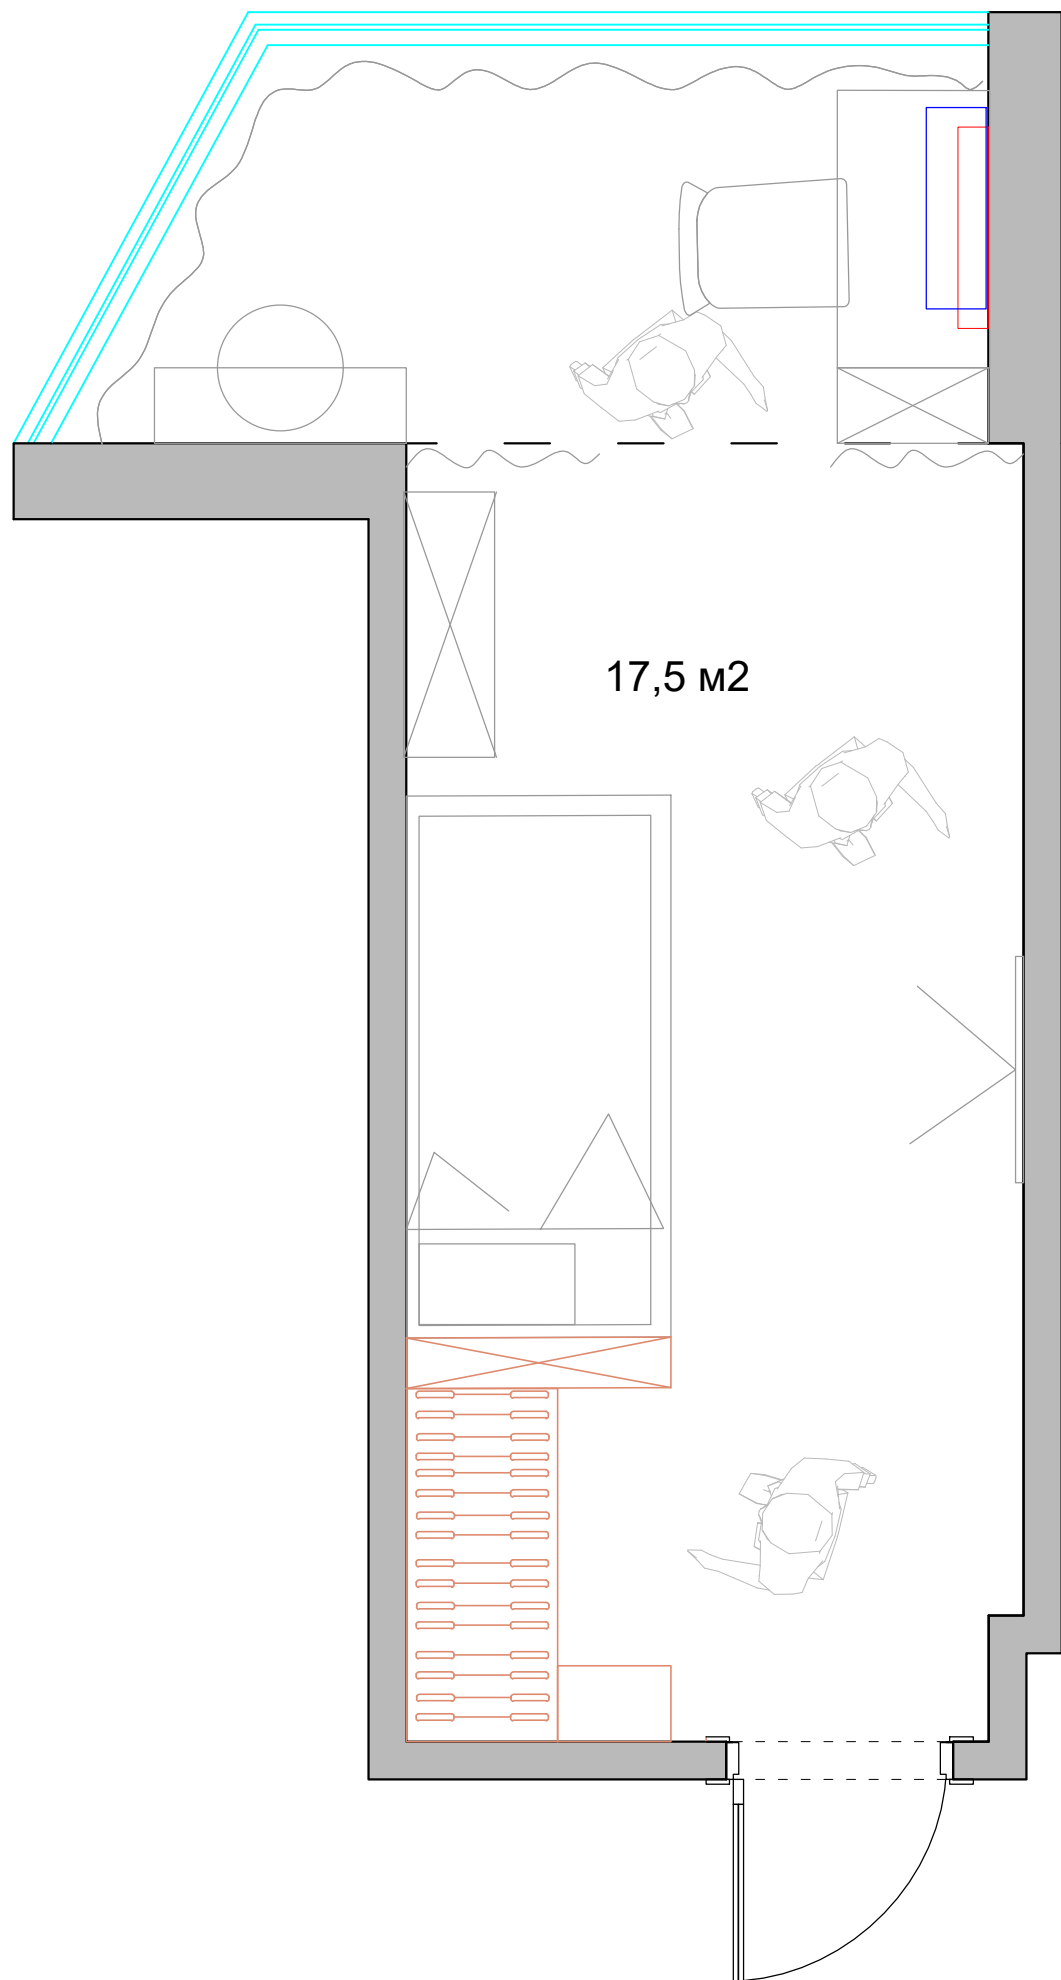

17,5 м2

Условные обозначения:
— мебель по индивидуальным размерам

М 1:30

Заказчик	Согласованно	Дата	Подпись	Адрес:			
		22.09.26		ПГТ Ильинский, ул. Чкалово, д. 2	Стадия	Лист	Листов
Дизайнер	Чапланова					4	
				Детская комната	Студия дизайна интерьера Полины Чаплановой		
				План расстановки мебели вар6			