



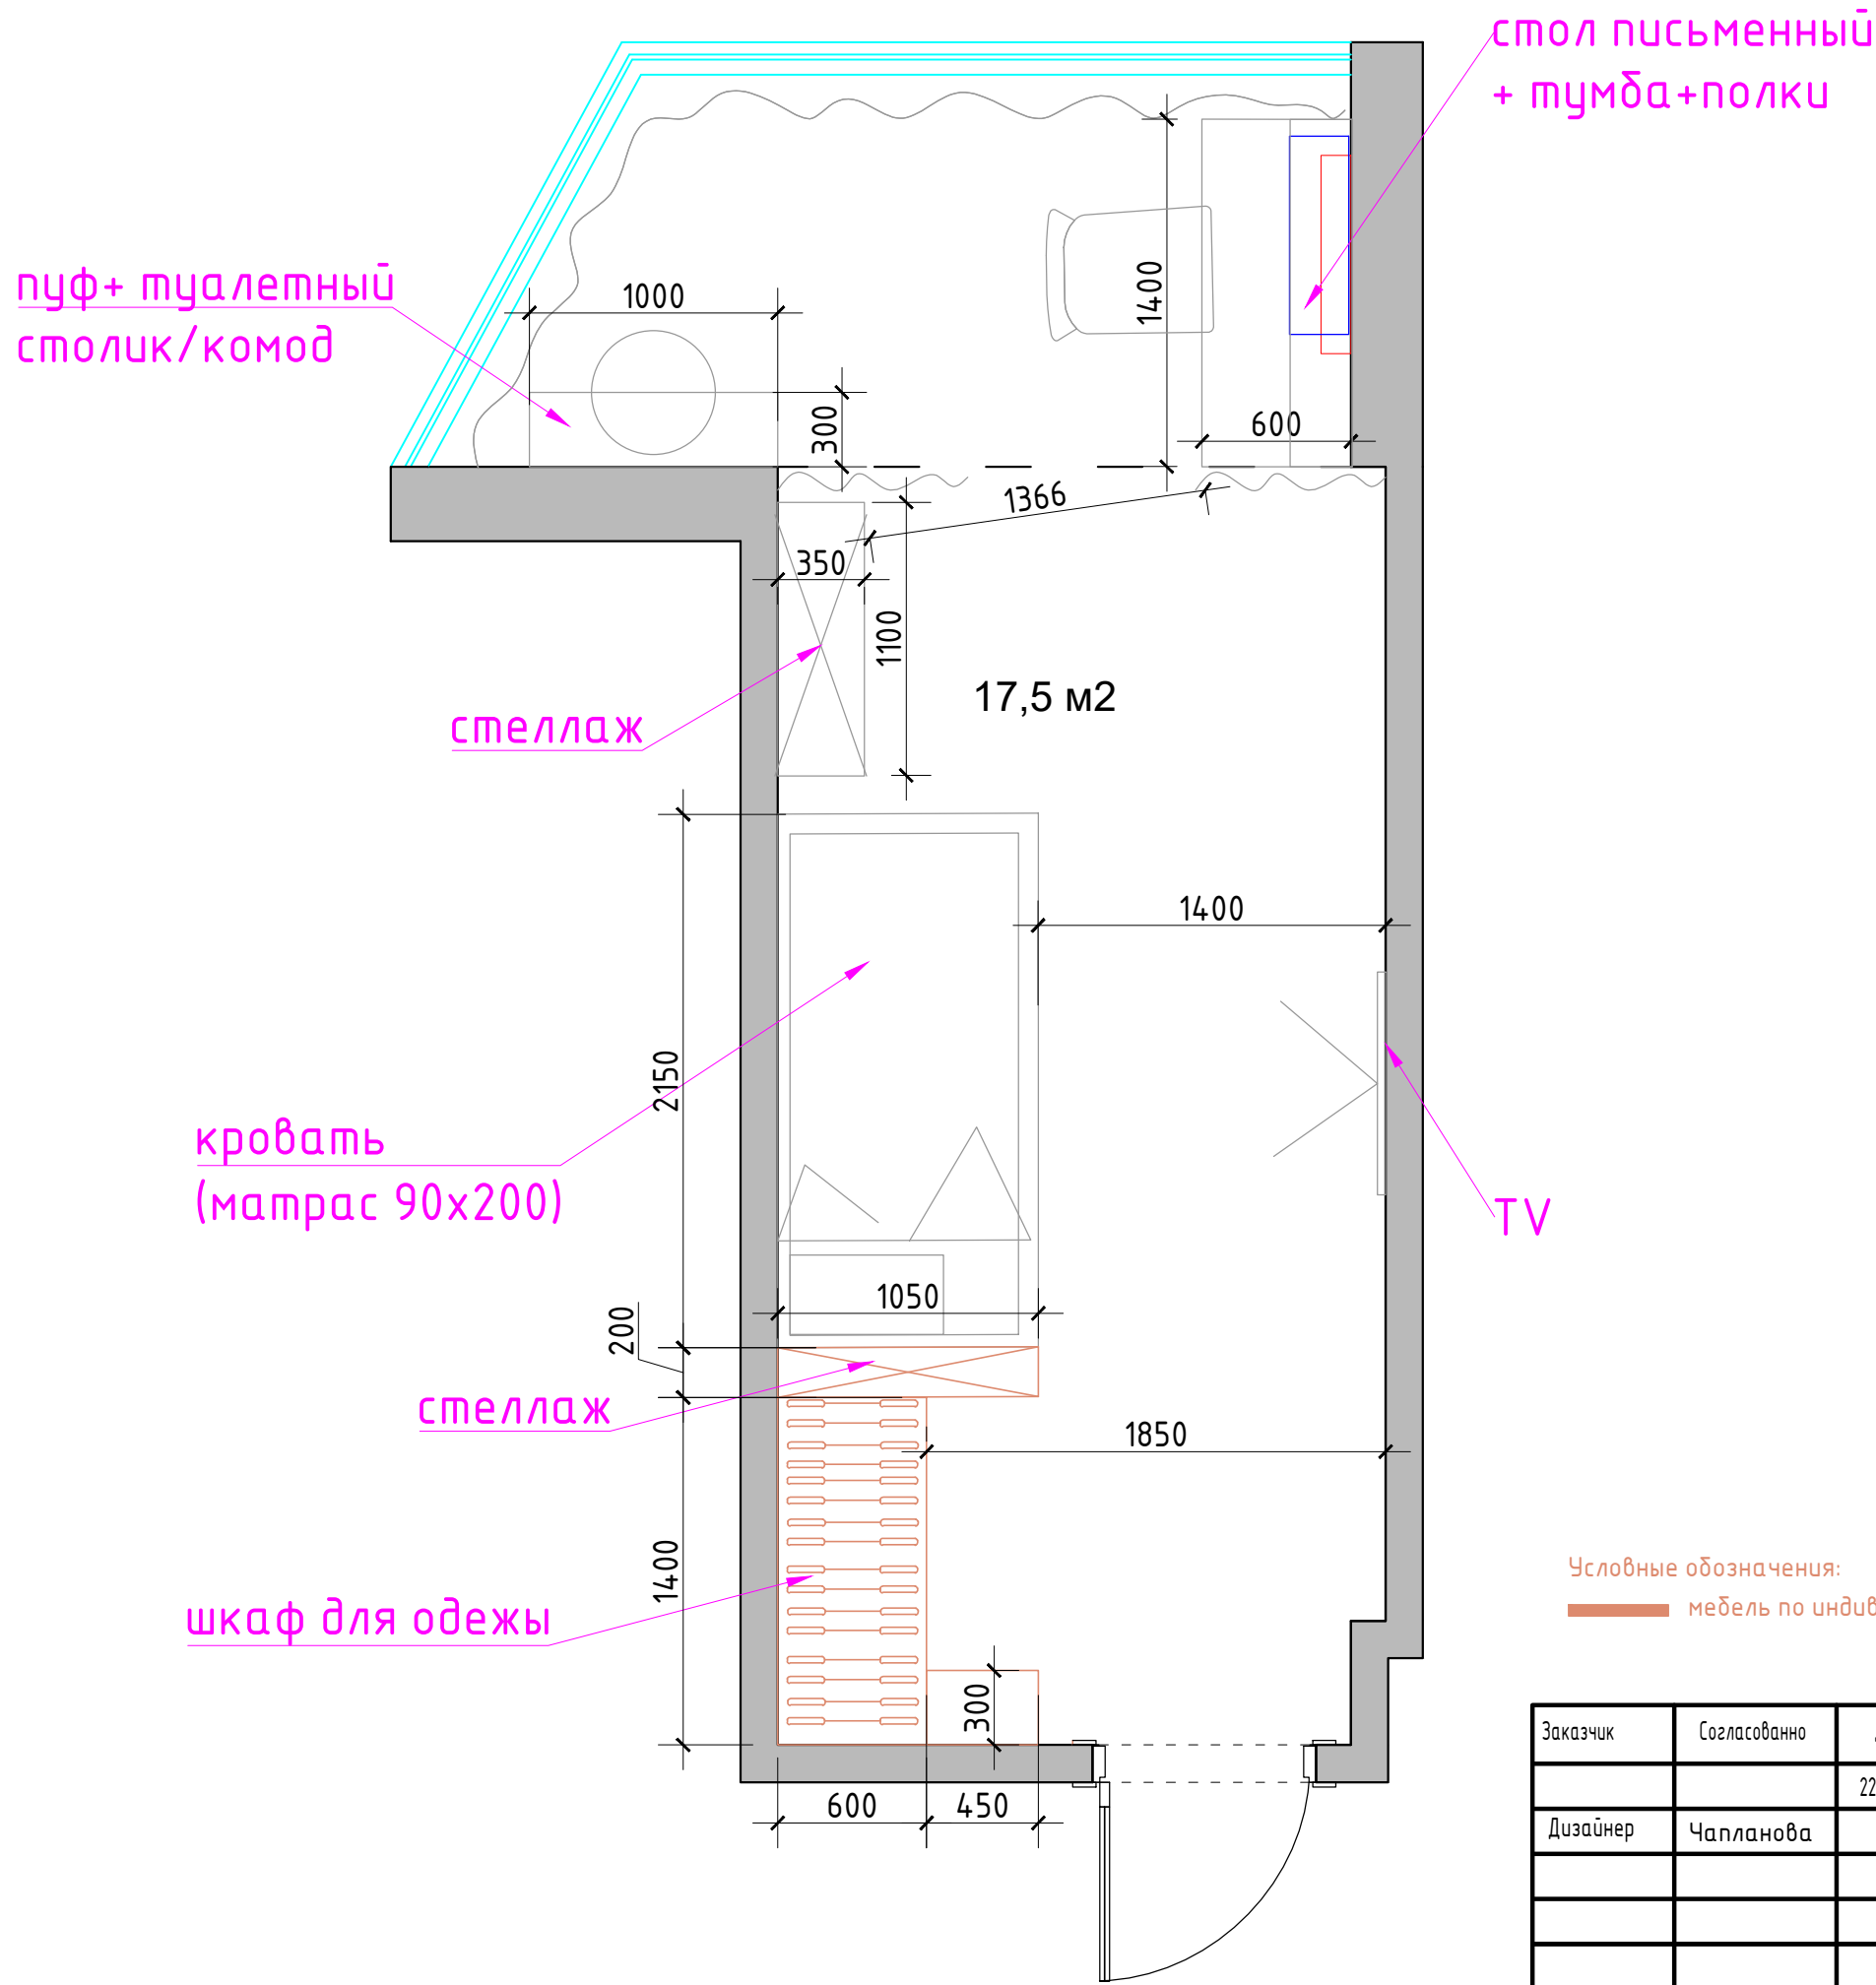

Условные обозначения:
— мебель по индивидуальным размерам

М 1:30


Заказчик	Согласованно	Дата	Подпись	Адрес: ПГТ Ильинский, ул. Чкалово, д. 2			
		22.09.26			Стадия	Лист	Листов
Дизайнер	Чапланова			Детская комната		4	
					Студия дизайна интерьера Полины Чаплановой		
				План расстановки мебели вар6			

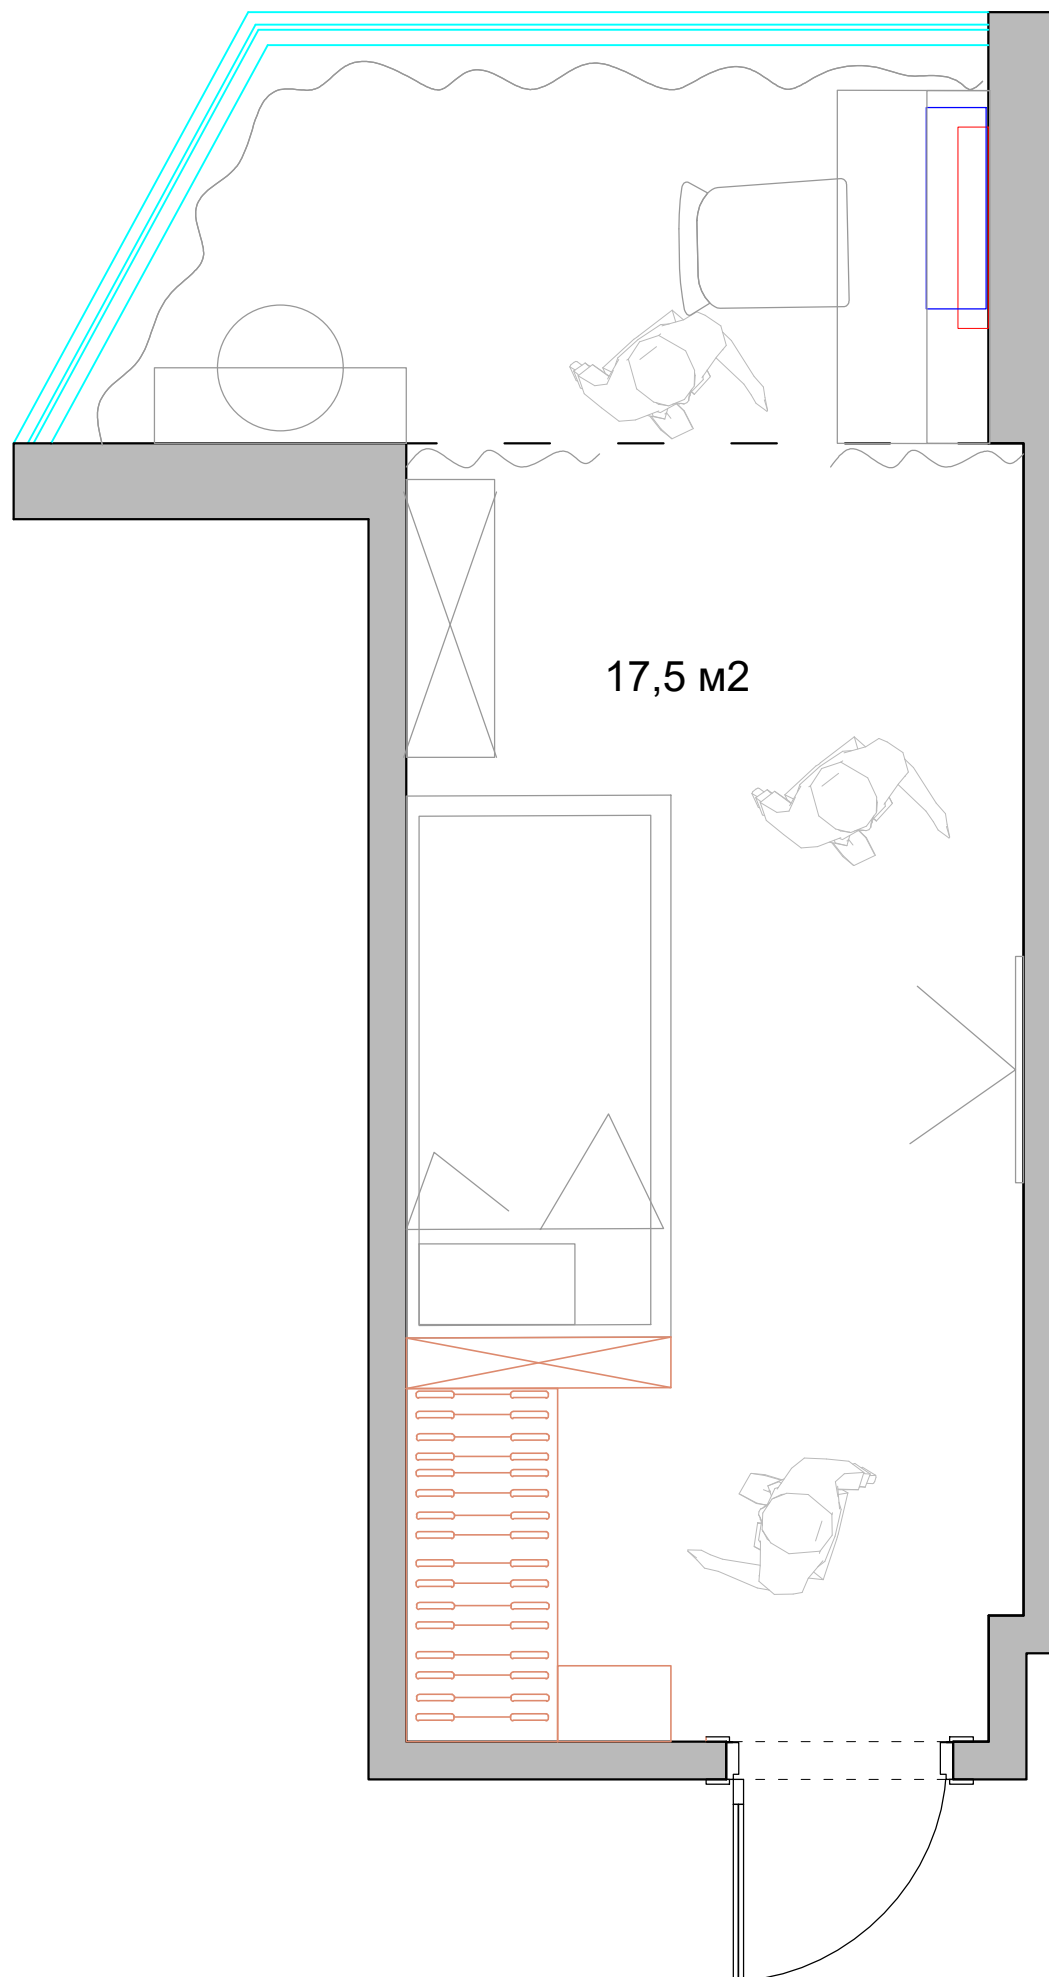

Условные обозначения:
— мебель по индивидуальным размерам


М 1:30

Заказчик	Согласованно	Дата	Подпись	Адрес: ПГТ Ильинский, ул. Чкалово, д. 2		
		22.09.26		Детская комната	Стадия	Лист
Дизайнер	Чапланова					Листов
				План расстановки мебели вар6	4	
					Студия дизайна интерьера Полины Чаплановой	

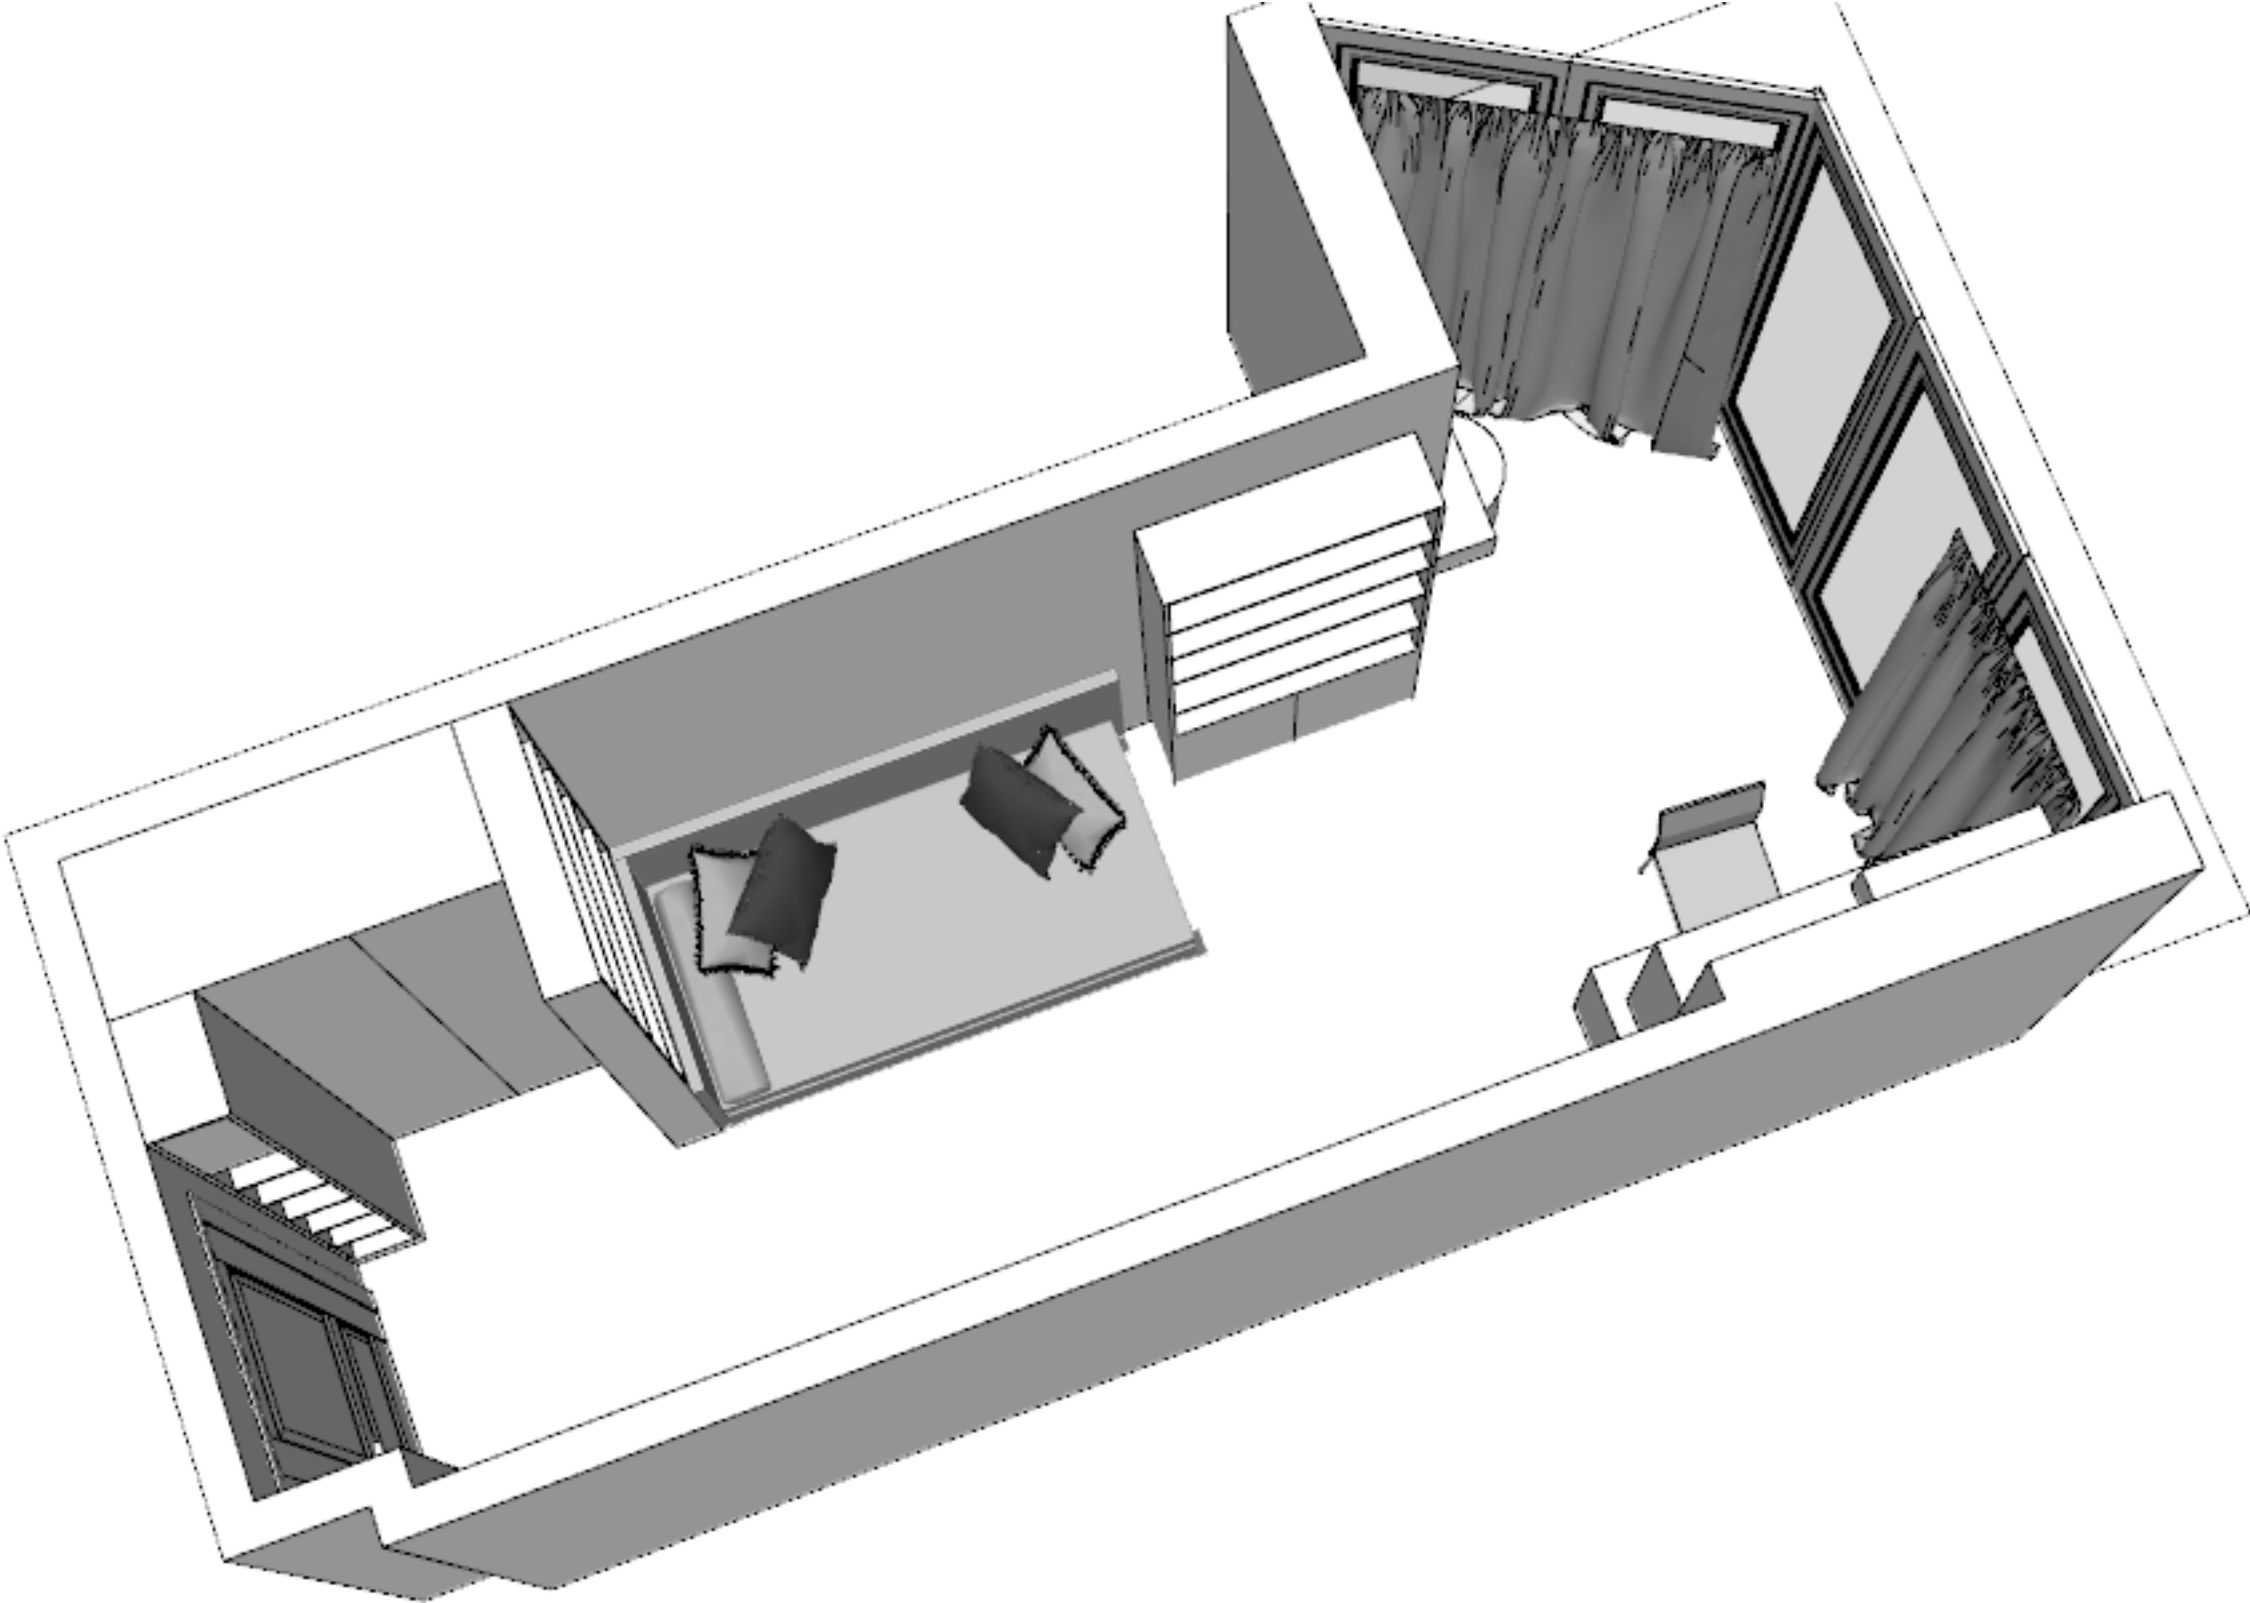

М 1:30

Заказчик	Согласованно	Дата	Подпись	Адрес: ПГТ Ильинский, ул. Чкалово, д. 2			
		22.09.26			Стадия	Лист	Листов
Дизайнер	Чапланова					4	
				Детская комната	Студия дизайна интерьера Полины Чаплановой		
				План расстановки мебели 3 Д			

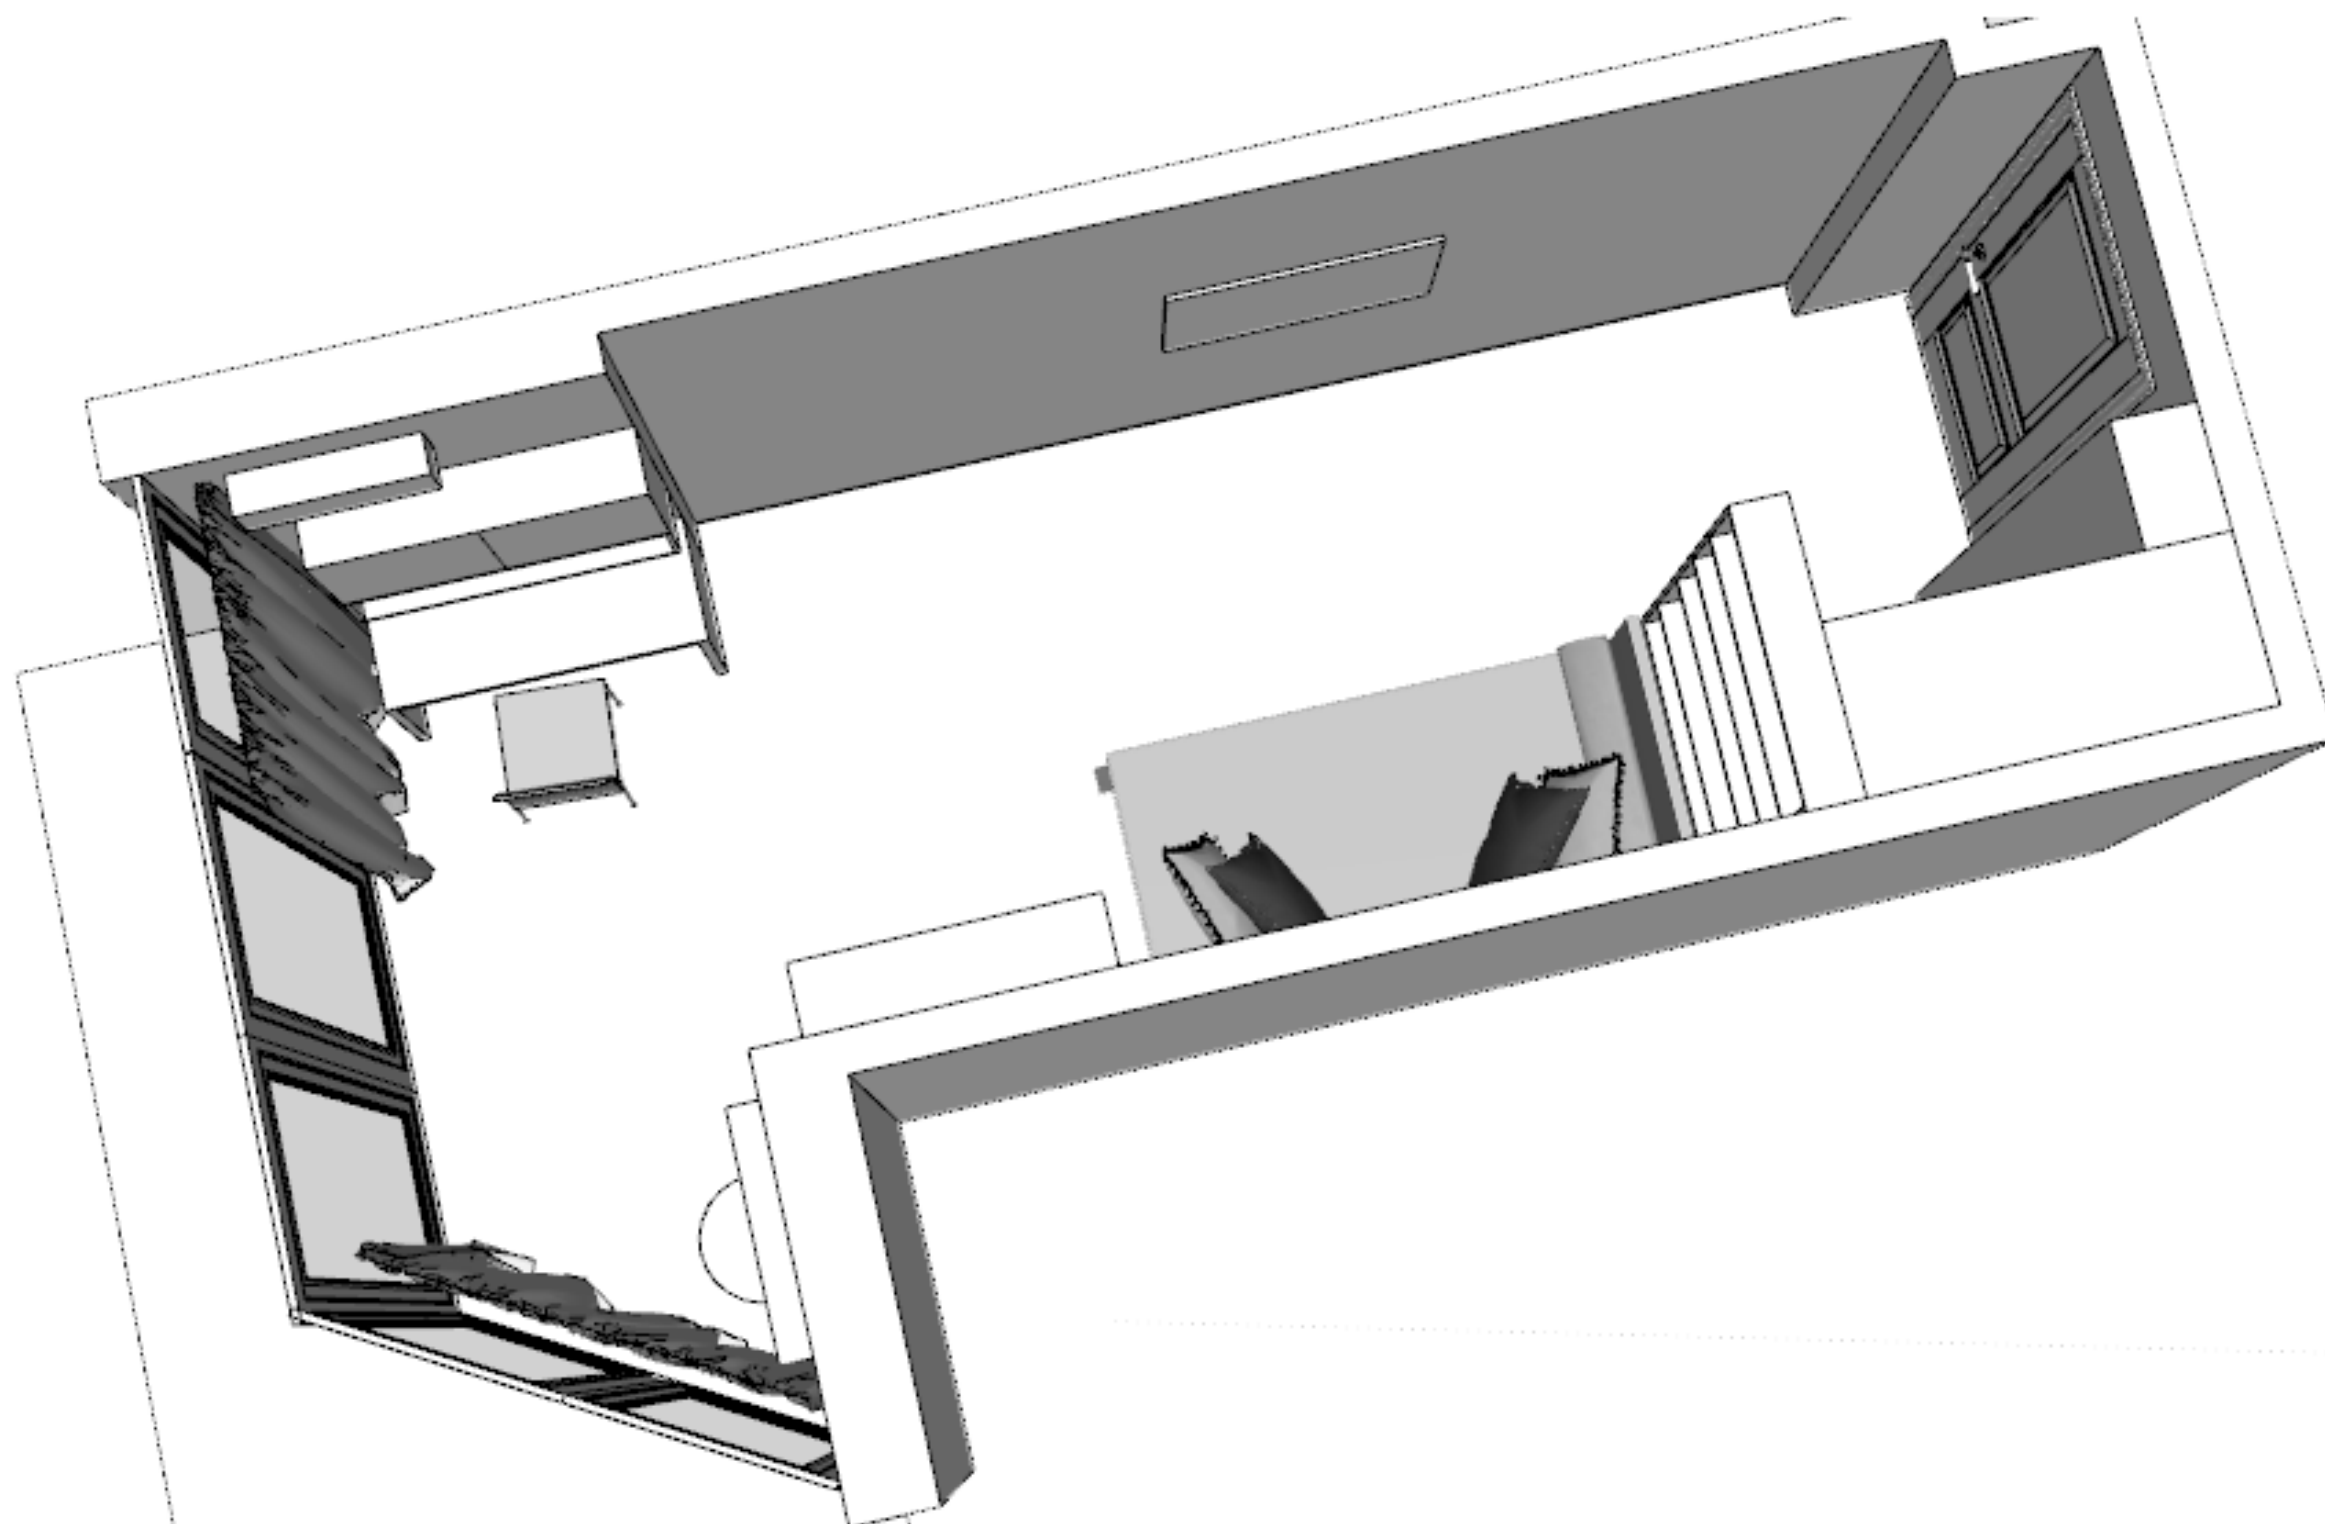

М 1:30

Заказчик	Согласованно	Дата	Подпись	Адрес: ПГТ Ильинский, ул. Чкалово, д. 2			
		22.09.26			Стадия	Лист	Листов
Дизайнер	Чапланова					4	
				Детская комната	Студия дизайна интерьера Полины Чаплановой		
				План расстановки мебели 3 Д			