

стол
письменный
+ тумба

кресло/мешок

стололик

стеллаж

пуф+ туалетный
столик/комод

кровать
(матрас 90x200)

TV

стеллаж

шкаф для одежды


Условные обозначения:

мебель по индивидуальным размерам

М 1:30

Заказчик	Согласованно	Дата	Подпись	Адрес: ПГТ Ильинский, ул. Чкалово, д. 2			
		16.09.26			Стадия	Лист	Листов
Дизайнер	Чапланова			Детская комната		4	
					Студия дизайна интерьера Полины Чаплановой		
				План расстановки мебели вар 4			

Формат А3

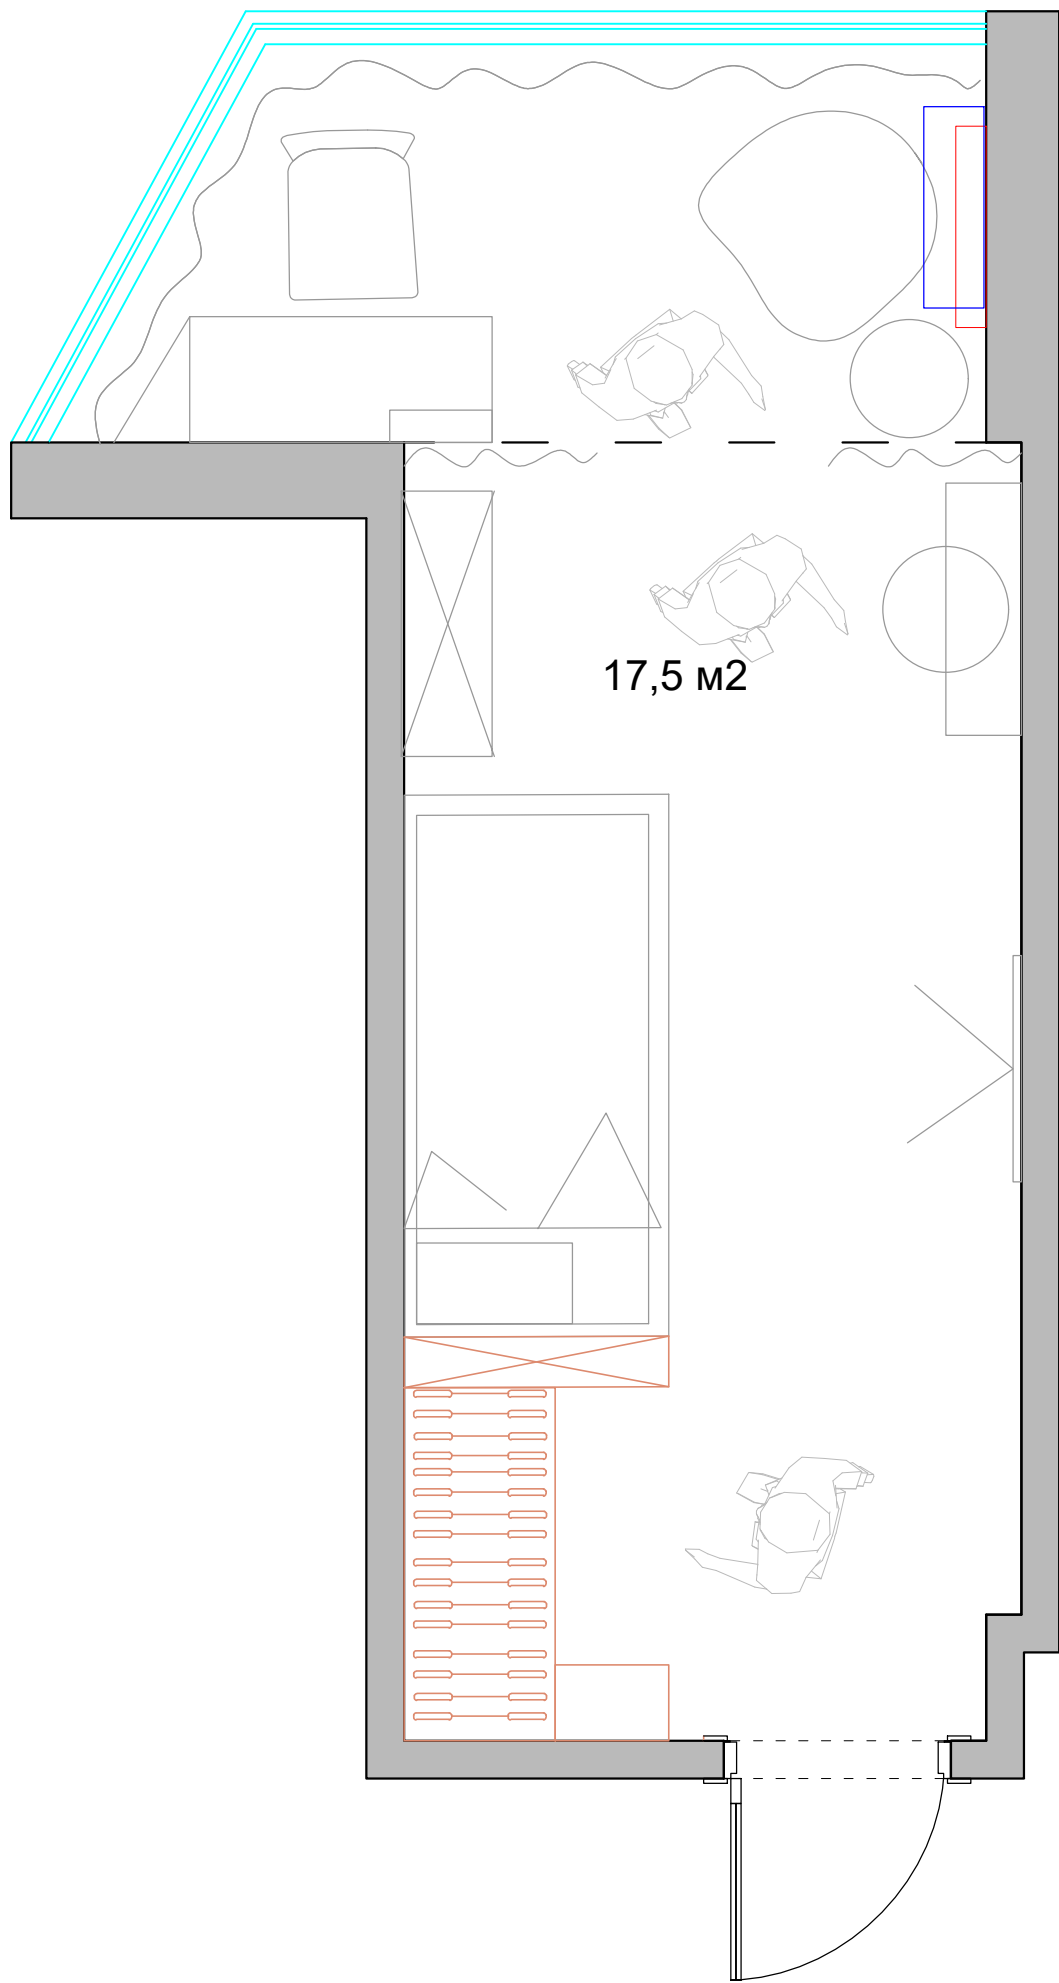


17,5 м2

Условные обозначения:
— мебель по индивидуальным размерам

М 1:30


Заказчик	Согласованно	Дата	Подпись	Адрес: ПГТ Ильинский, ул. Чкалово, д. 2			
		16.09.26			Стадия	Лист	Листов
Дизайнер	Чапланова					4	
				Детская комната	Студия дизайна интерьера Полины Чаплановой		
				План расстановки мебели вар 4			

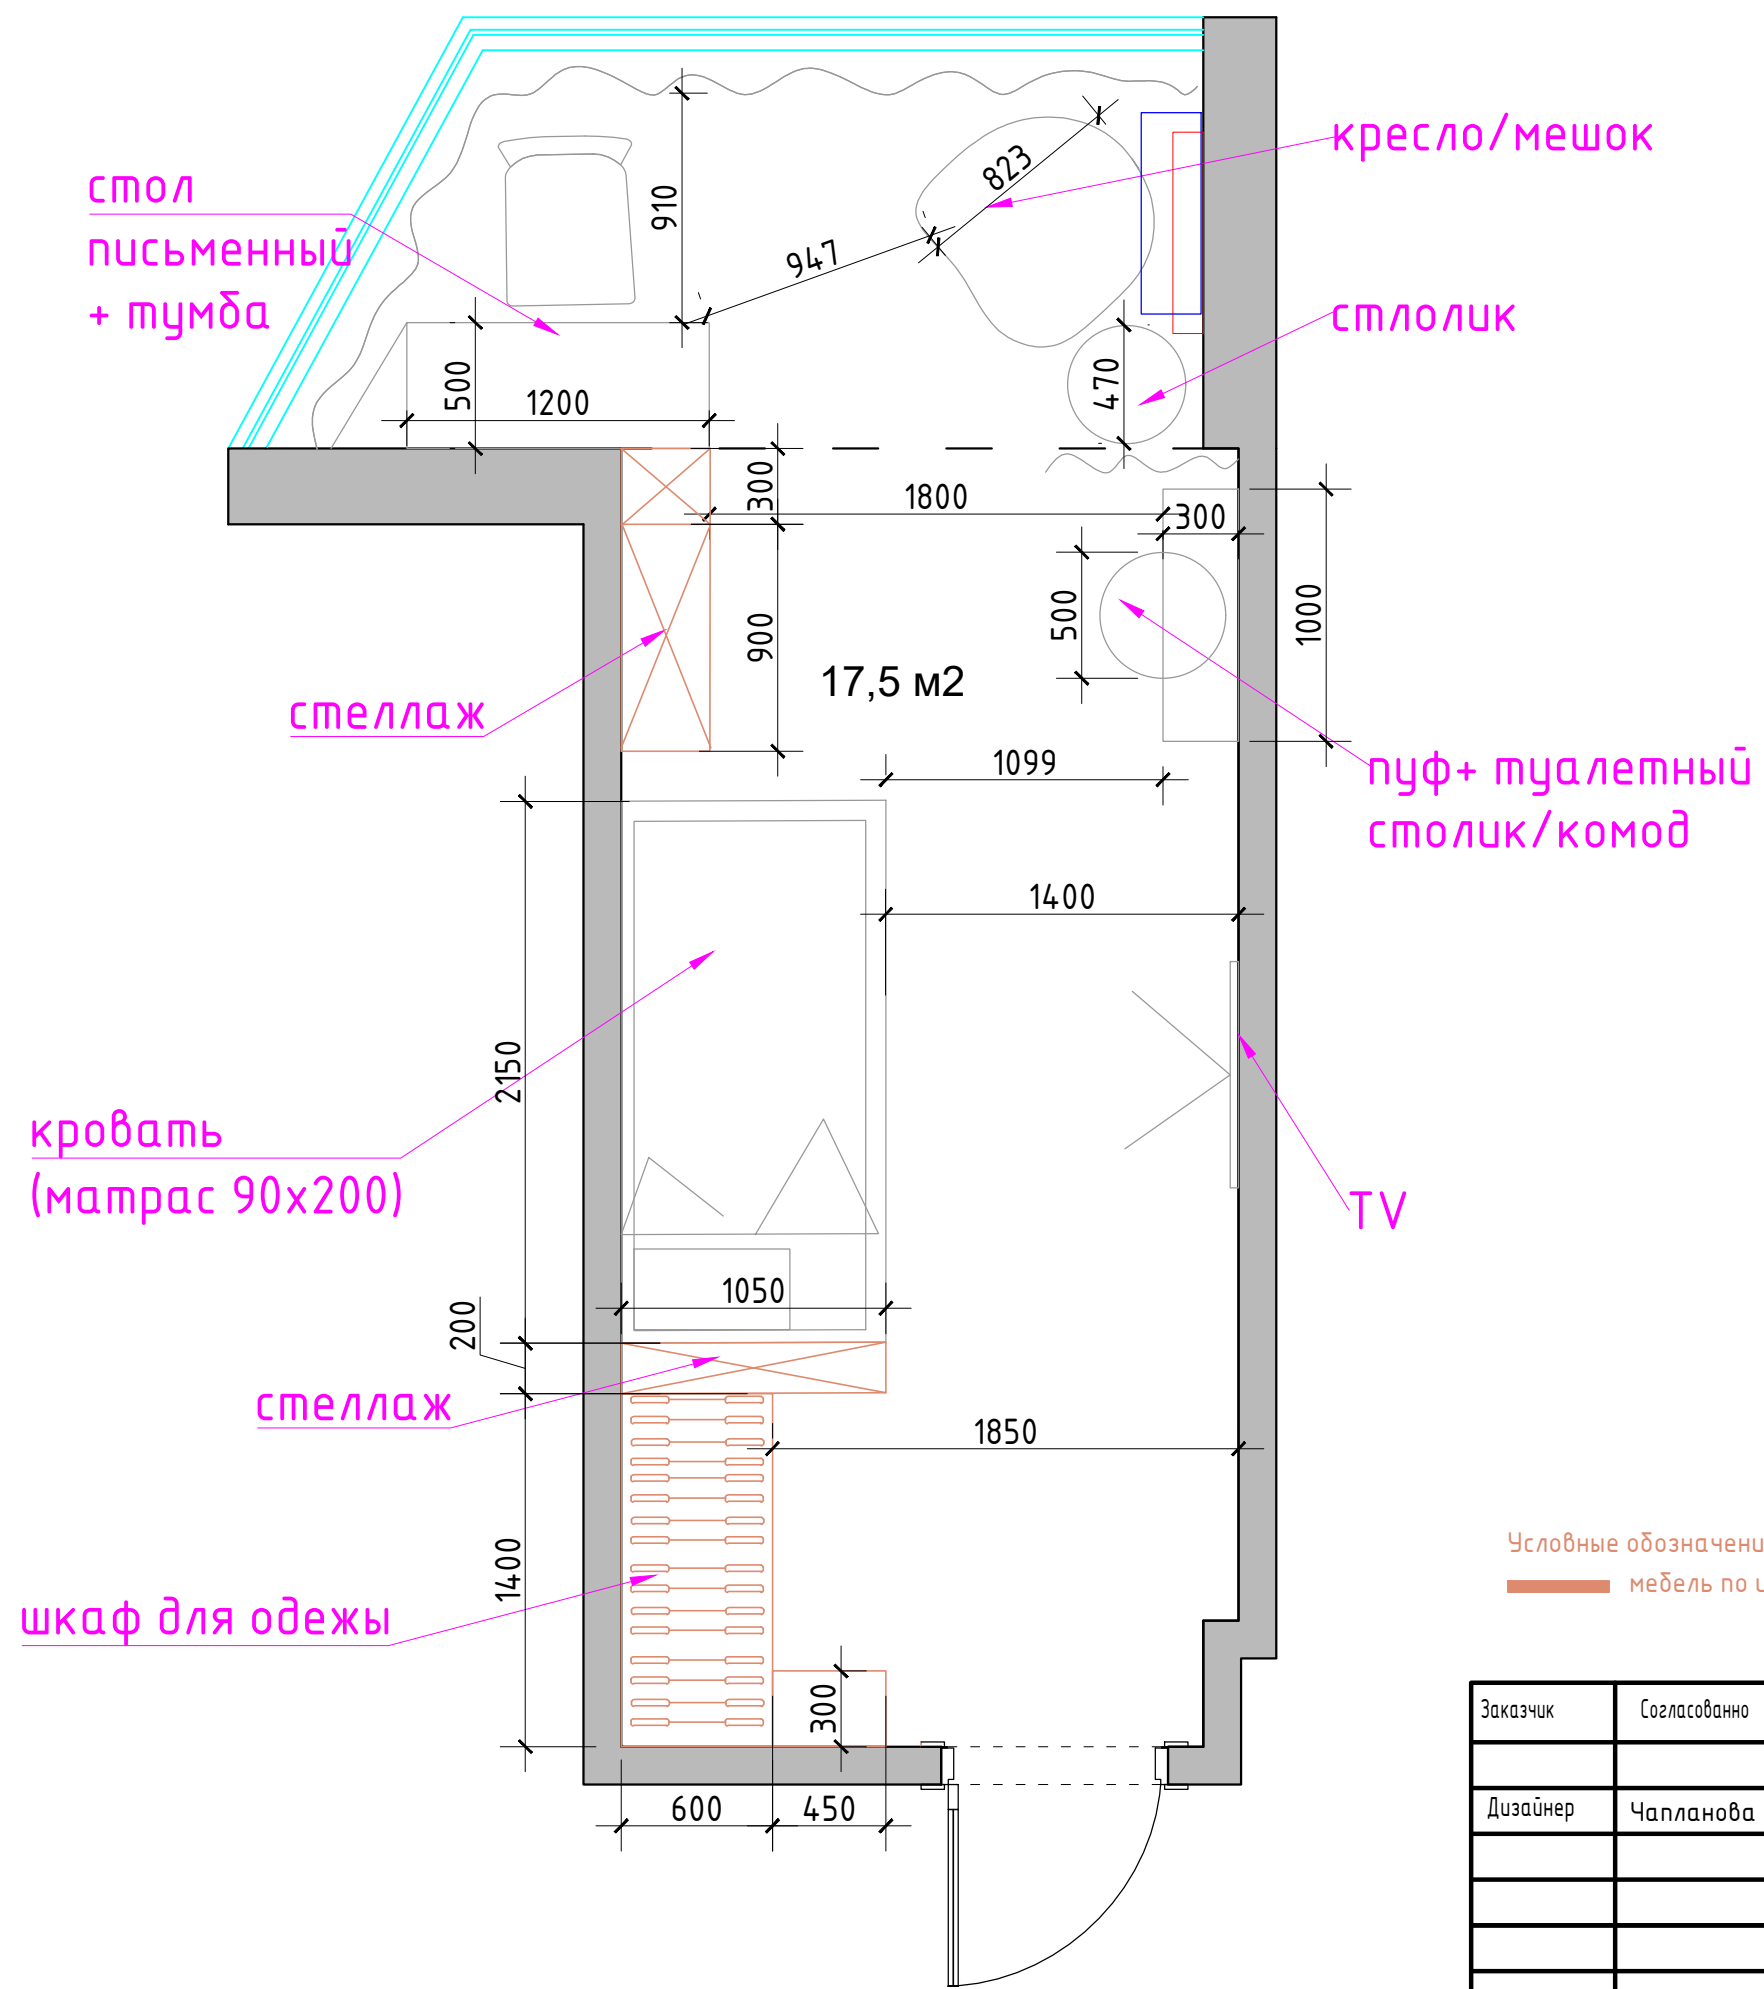

Условные обозначения:
— мебель по индивидуальным размерам

М 1:30

Заказчик	Согласованно	Дата	Подпись	Адрес: ПГТ Ильинский, ул. Чкалово, д. 2			
		16.09.26			Стадия	Лист	Листов
Дизайнер	Чапланова					4	
				Детская комната	Студия дизайна интерьера Полины Чаплановой		
				План расстановки мебели вар 5			

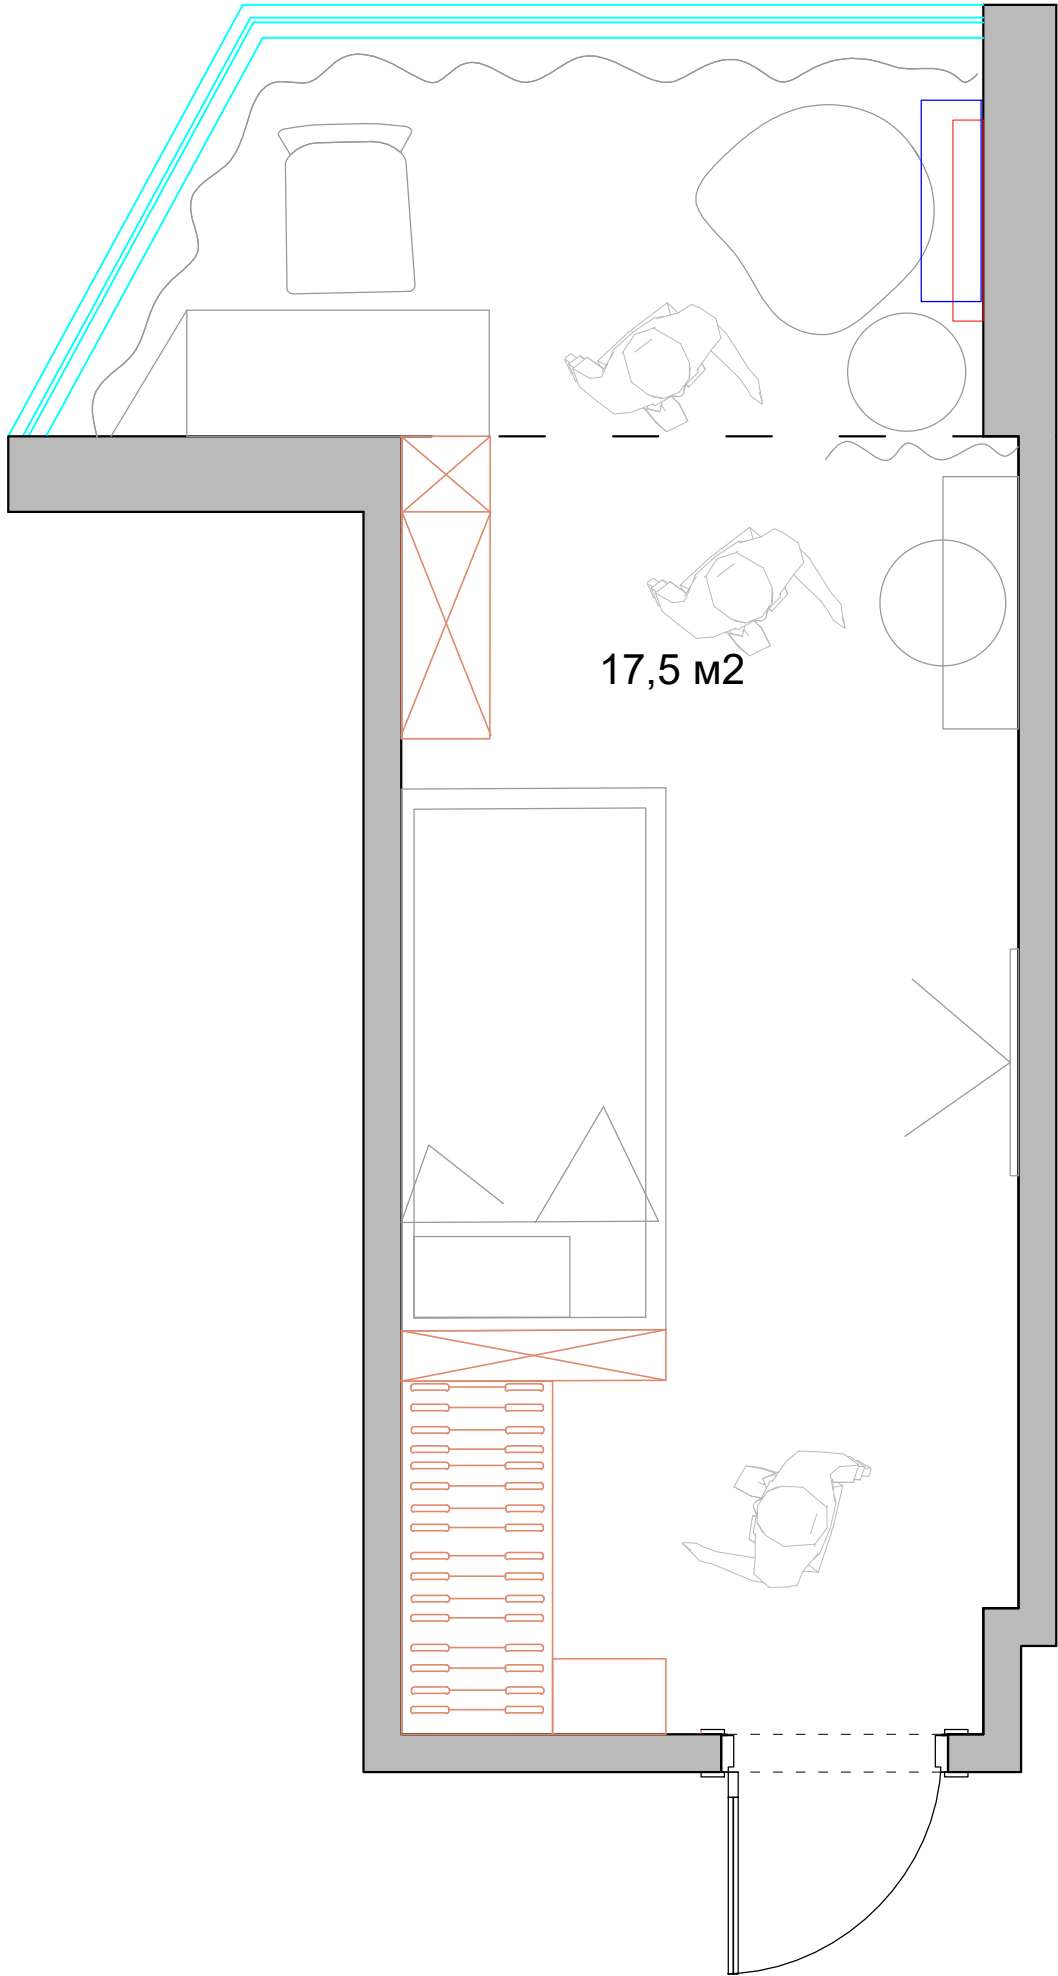


17,5 м2

Условные обозначения:
— мебель по индивидуальным размерам


М 1:30

Заказчик	Согласованно	Дата	Подпись	Адрес: ПГТ Ильинский, ул. Чкалово, д. 2			
		16.09.26			Стадия	Лист	Листов
Дизайнер	Чапланова					4	
				Детская комната	Студия дизайна интерьера Полины Чаплановой		
				План расстановки мебели вар 5			

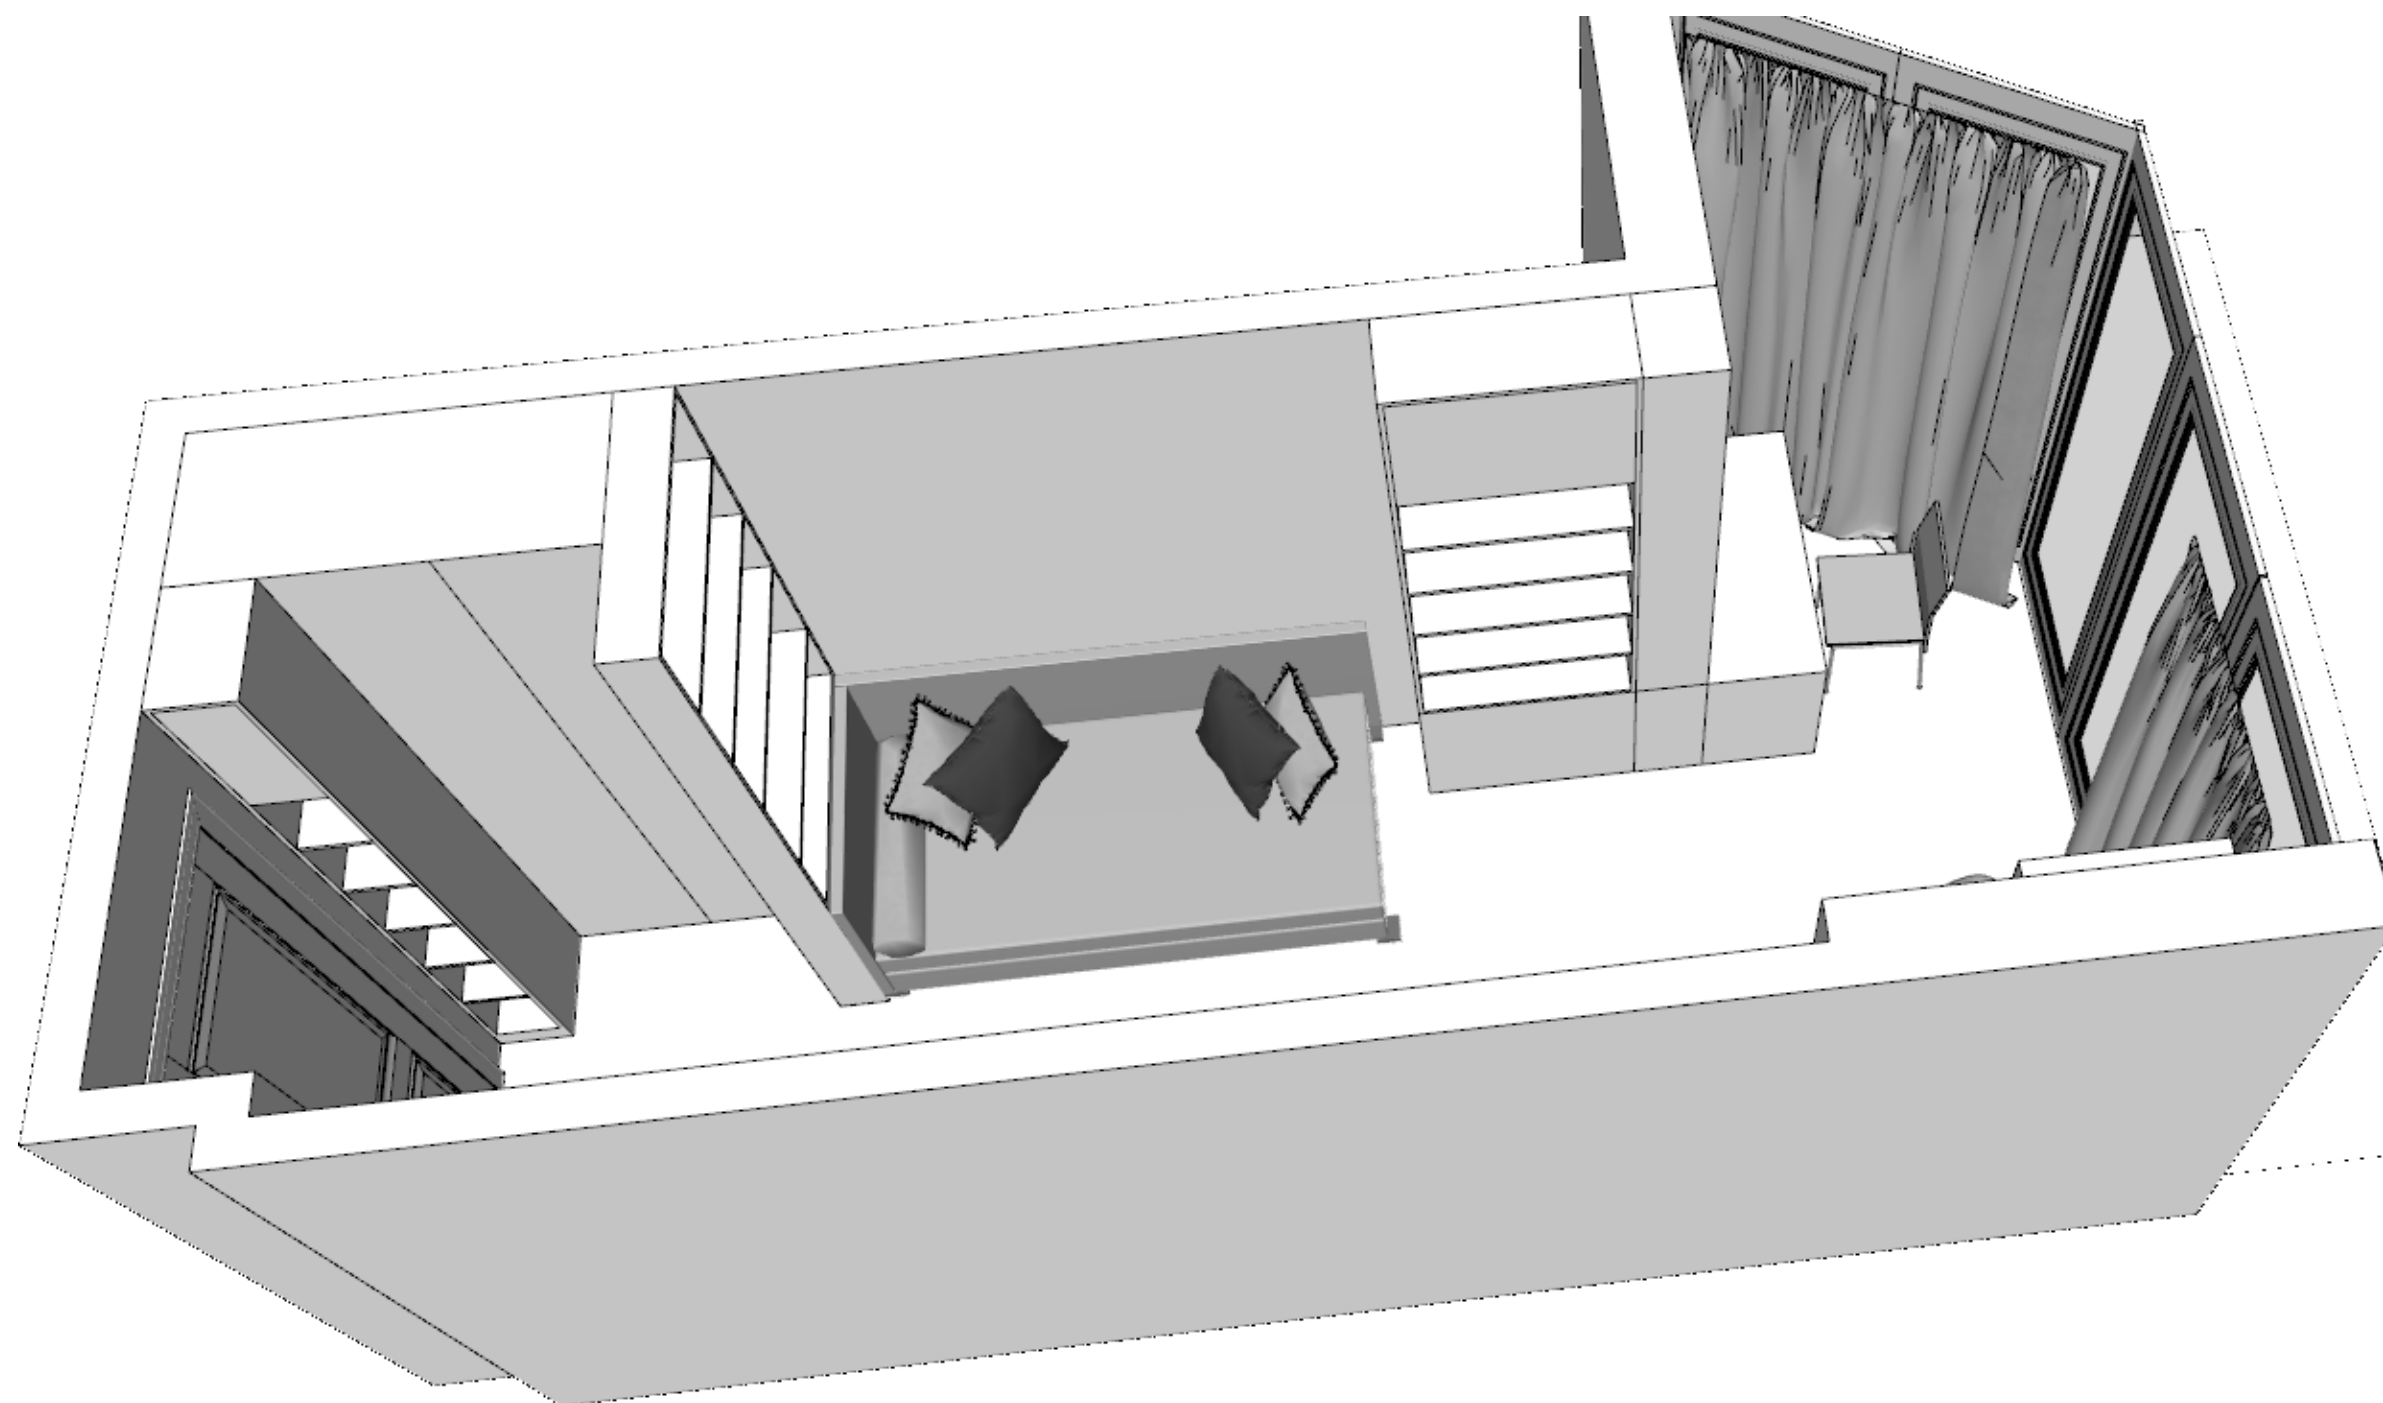

М 1:30

Заказчик	Согласованно	Дата	Подпись	Адрес: ПГТ Ильинский, ул. Чкалово, д. 2			
		16.09.26			Стадия	Лист	Листов
Дизайнер	Чапланова					4	
				Детская комната	Студия дизайна интерьера Полины Чаплановой		
				План расстановки мебели вар 5 3 D			

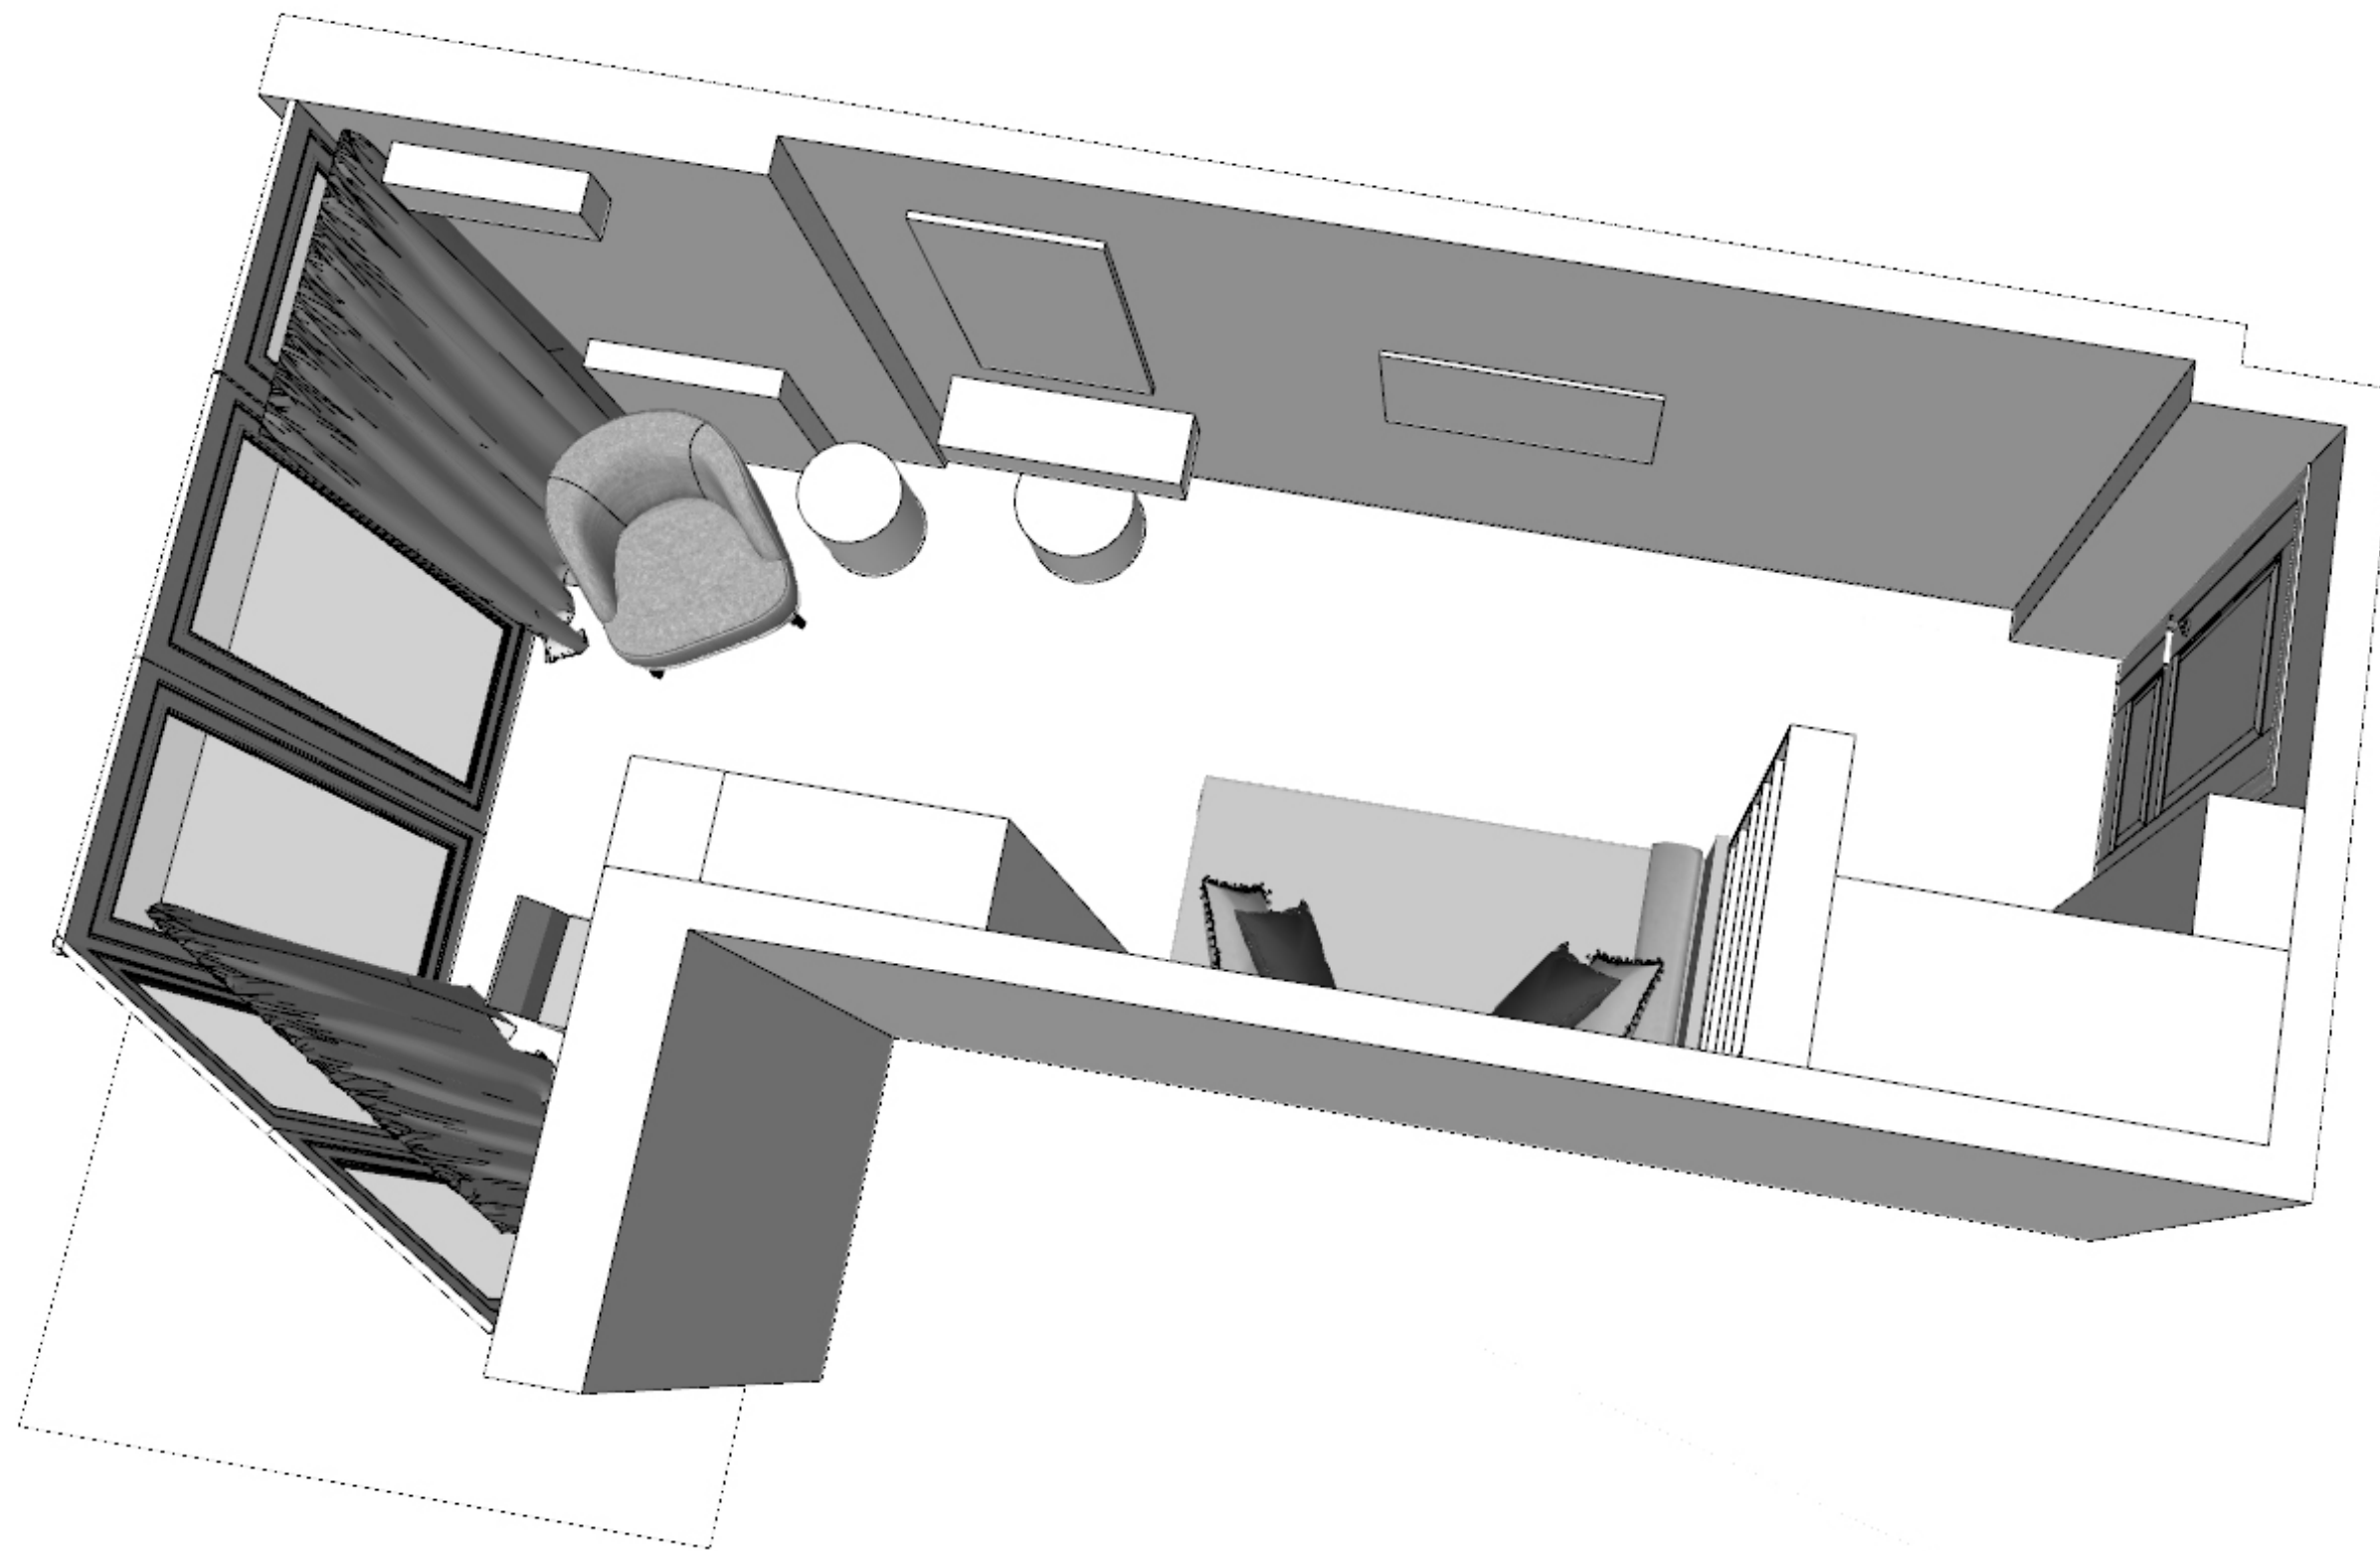

М 1:30

Заказчик	Согласованно	Дата	Подпись	Адрес: ПГТ Ильинский, ул. Чкалово, д. 2			
		16.09.26			Стадия	Лист	Листов
Дизайнер	Чапланова					4	
				Детская комната	Студия дизайна интерьера Полины Чаплановой		
				План расстановки мебели вар 5 3 D			

Формат А3