


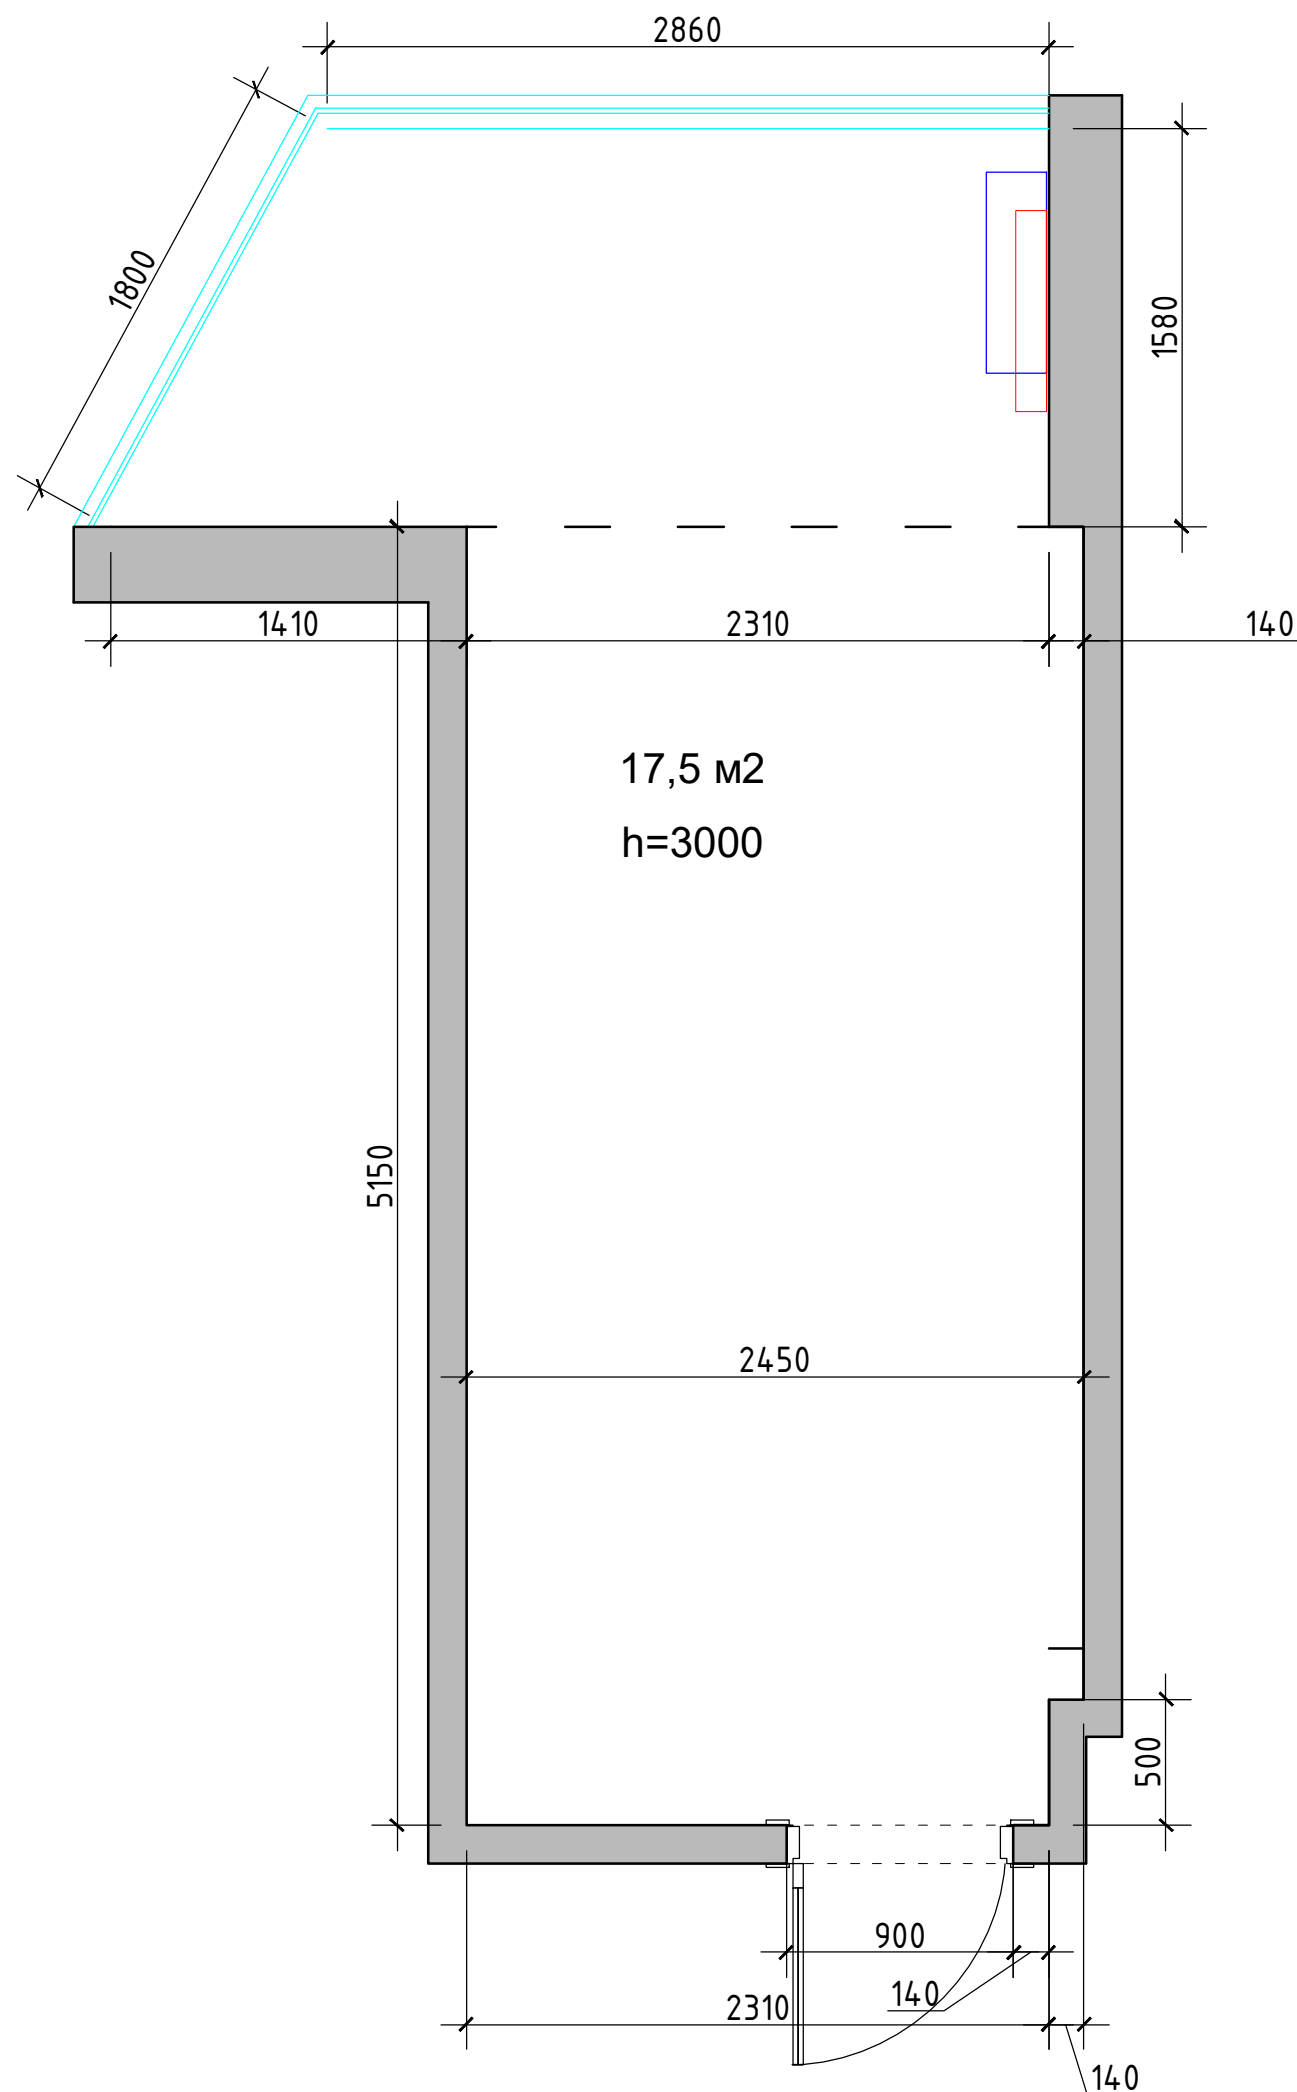


Условные обозначения:

- радиатор отопления сущ.
- кондиционер сущ.

Примечание: размеры предоставлены Заказчиком

М 1:30


|          |              |          |         |                                            |                                              |      |        |
|----------|--------------|----------|---------|--------------------------------------------|----------------------------------------------|------|--------|
| Заказчик | Согласованно | Дата     | Подпись | Адрес:<br>ПГТ Ильинский, ул. Чкалово, д. 2 |                                              |      |        |
|          |              | 08.09.26 |         |                                            | Стадия                                       | Лист | Листов |
| Дизайнер | Чапланова    |          |         |                                            |                                              | 4    |        |
|          |              |          |         | Детская комната                            | Студия дизайна интерьера<br>Полины Чапановой |      |        |
|          |              |          |         |                                            |                                              |      |        |
|          |              |          |         | Обмерный план                              |                                              |      |        |
|          |              |          |         |                                            |                                              |      |        |
|          |              |          |         |                                            |                                              |      |        |

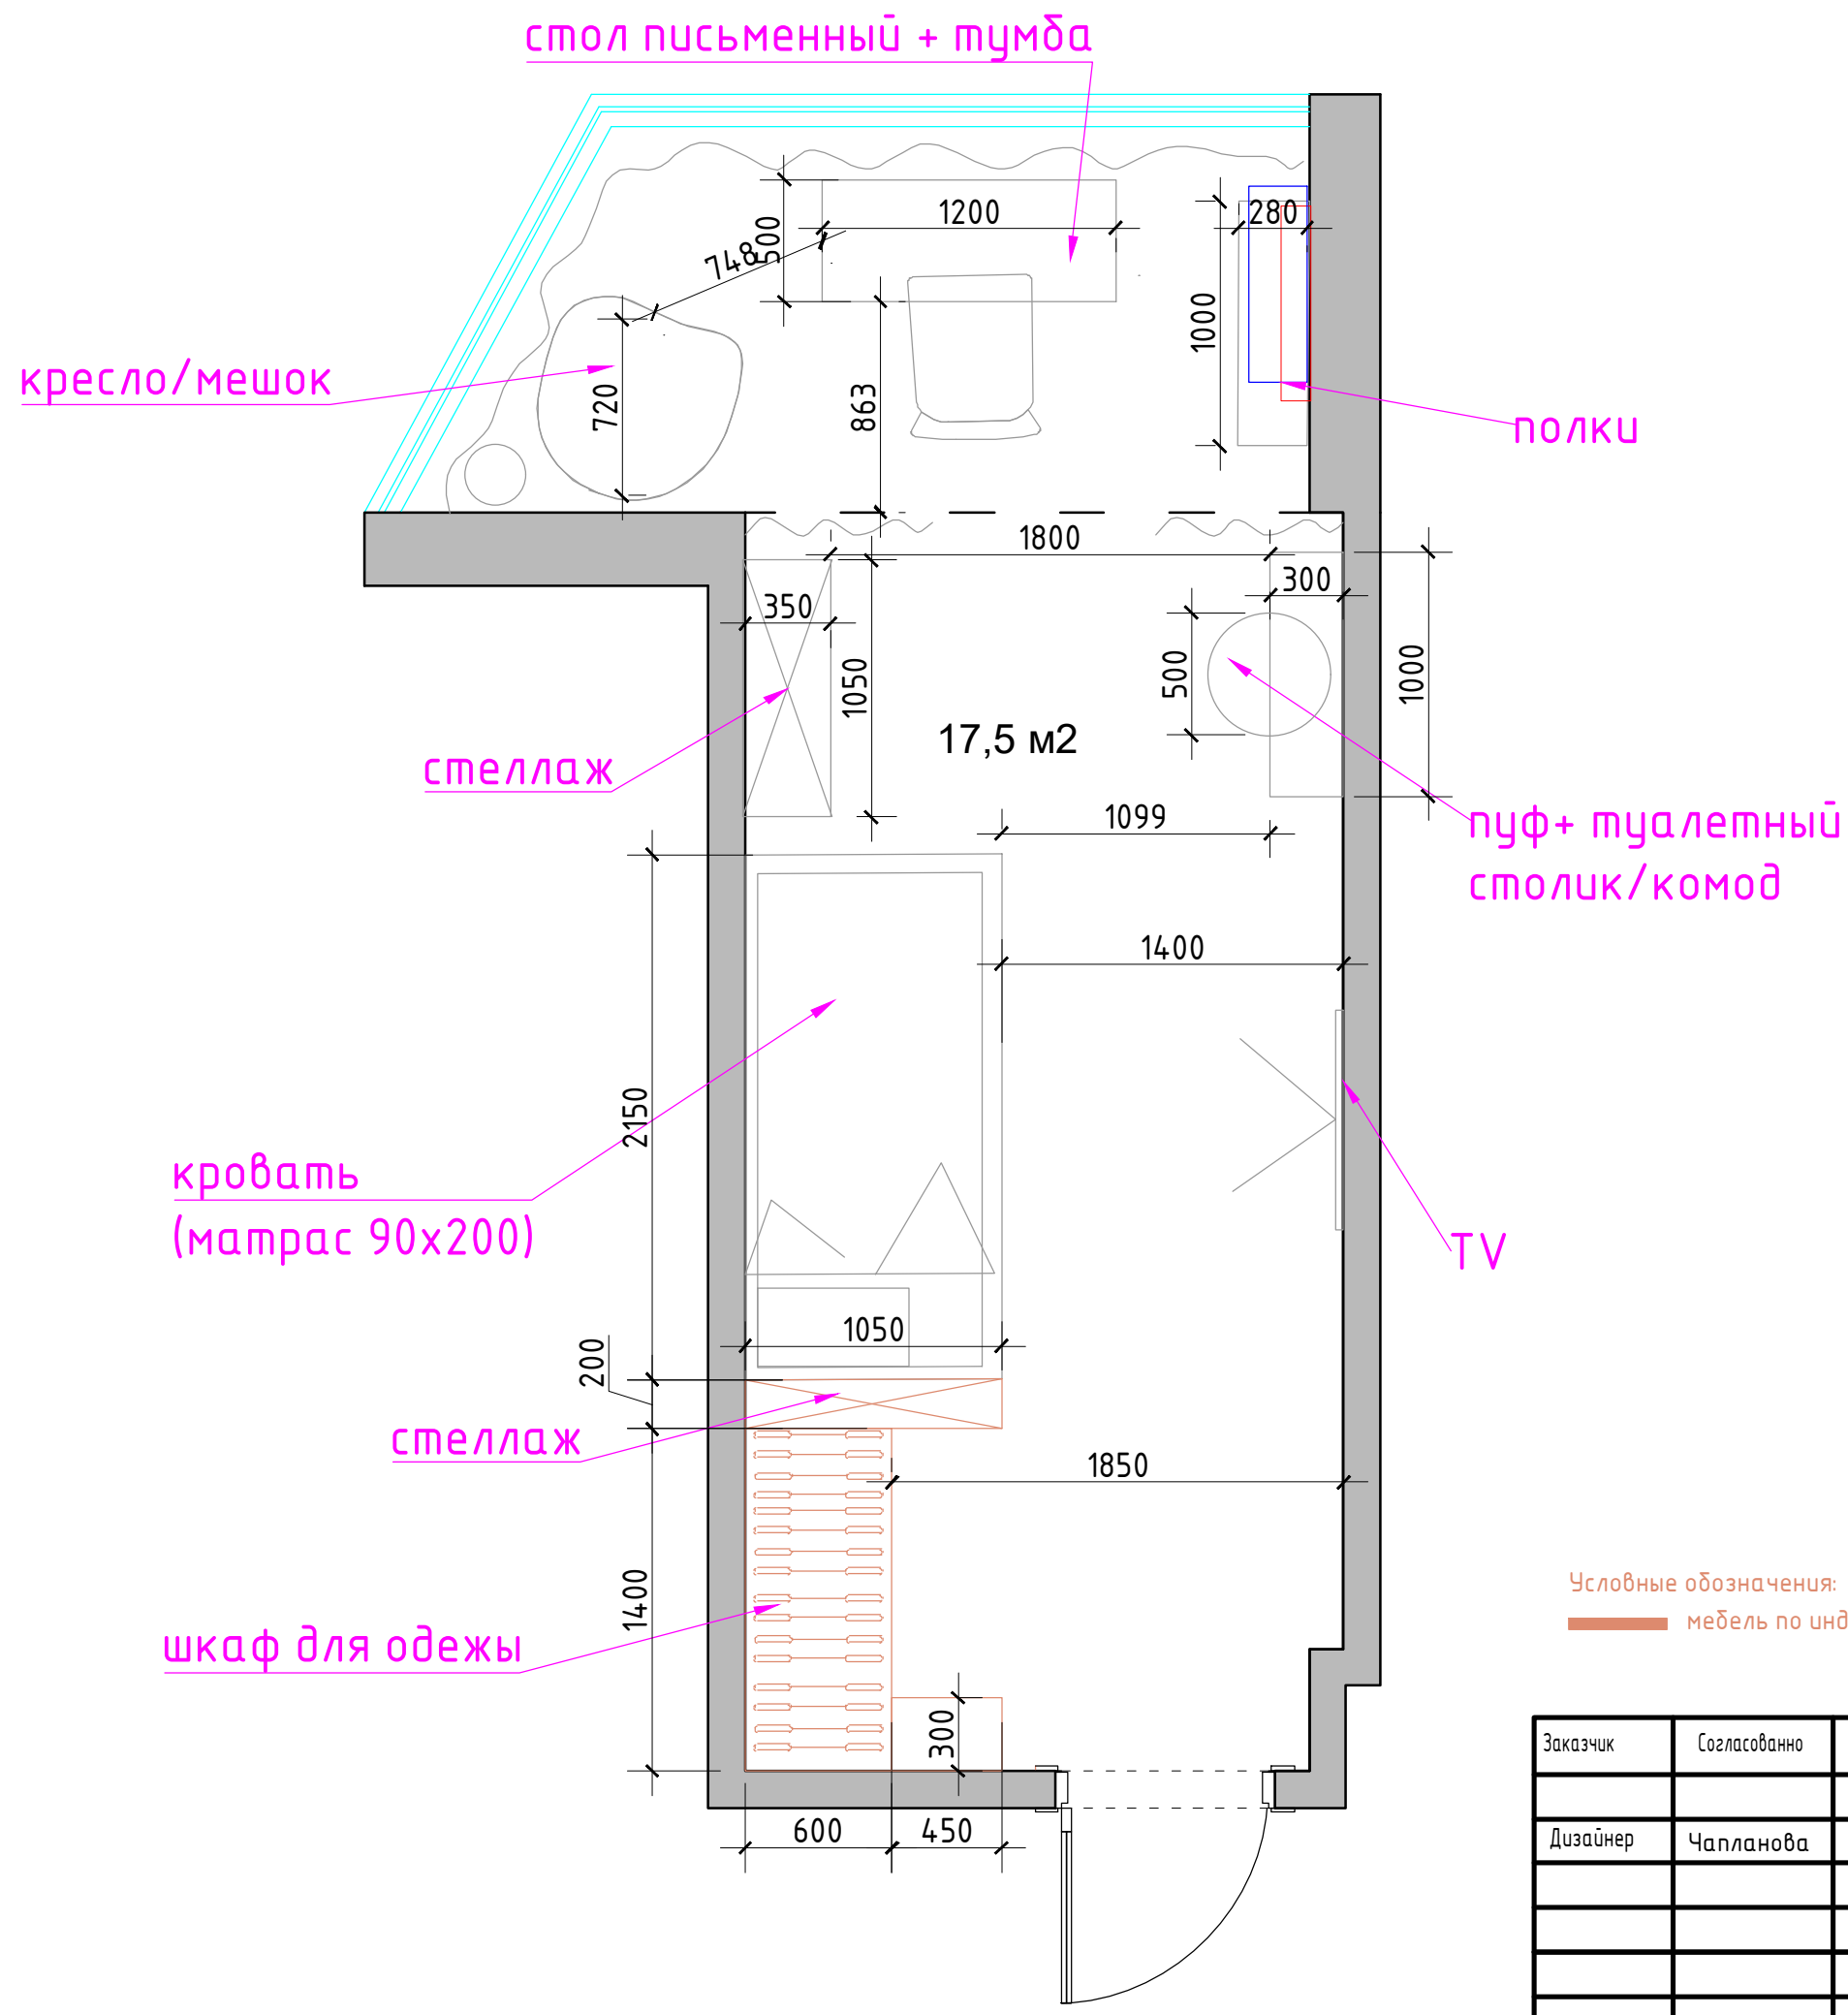

Условные обозначения:  
— мебель по индивидуальным размерам

М 1:30


|          |              |          |         |                                            |                                              |      |        |
|----------|--------------|----------|---------|--------------------------------------------|----------------------------------------------|------|--------|
| Заказчик | Согласованно | Дата     | Подпись | Адрес:<br>ПГТ Ильинский, ул. Чкалово, д. 2 |                                              |      |        |
|          |              | 08.09.26 |         |                                            | Стадия                                       | Лист | Листов |
| Дизайнер | Чапанова     |          |         |                                            |                                              | 4    |        |
|          |              |          |         | Детская комната                            | Студия дизайна интерьера<br>Полины Чапановой |      |        |
|          |              |          |         |                                            |                                              |      |        |
|          |              |          |         | План расстановки мебели<br>вар 1           |                                              |      |        |
|          |              |          |         |                                            |                                              |      |        |
|          |              |          |         |                                            |                                              |      |        |

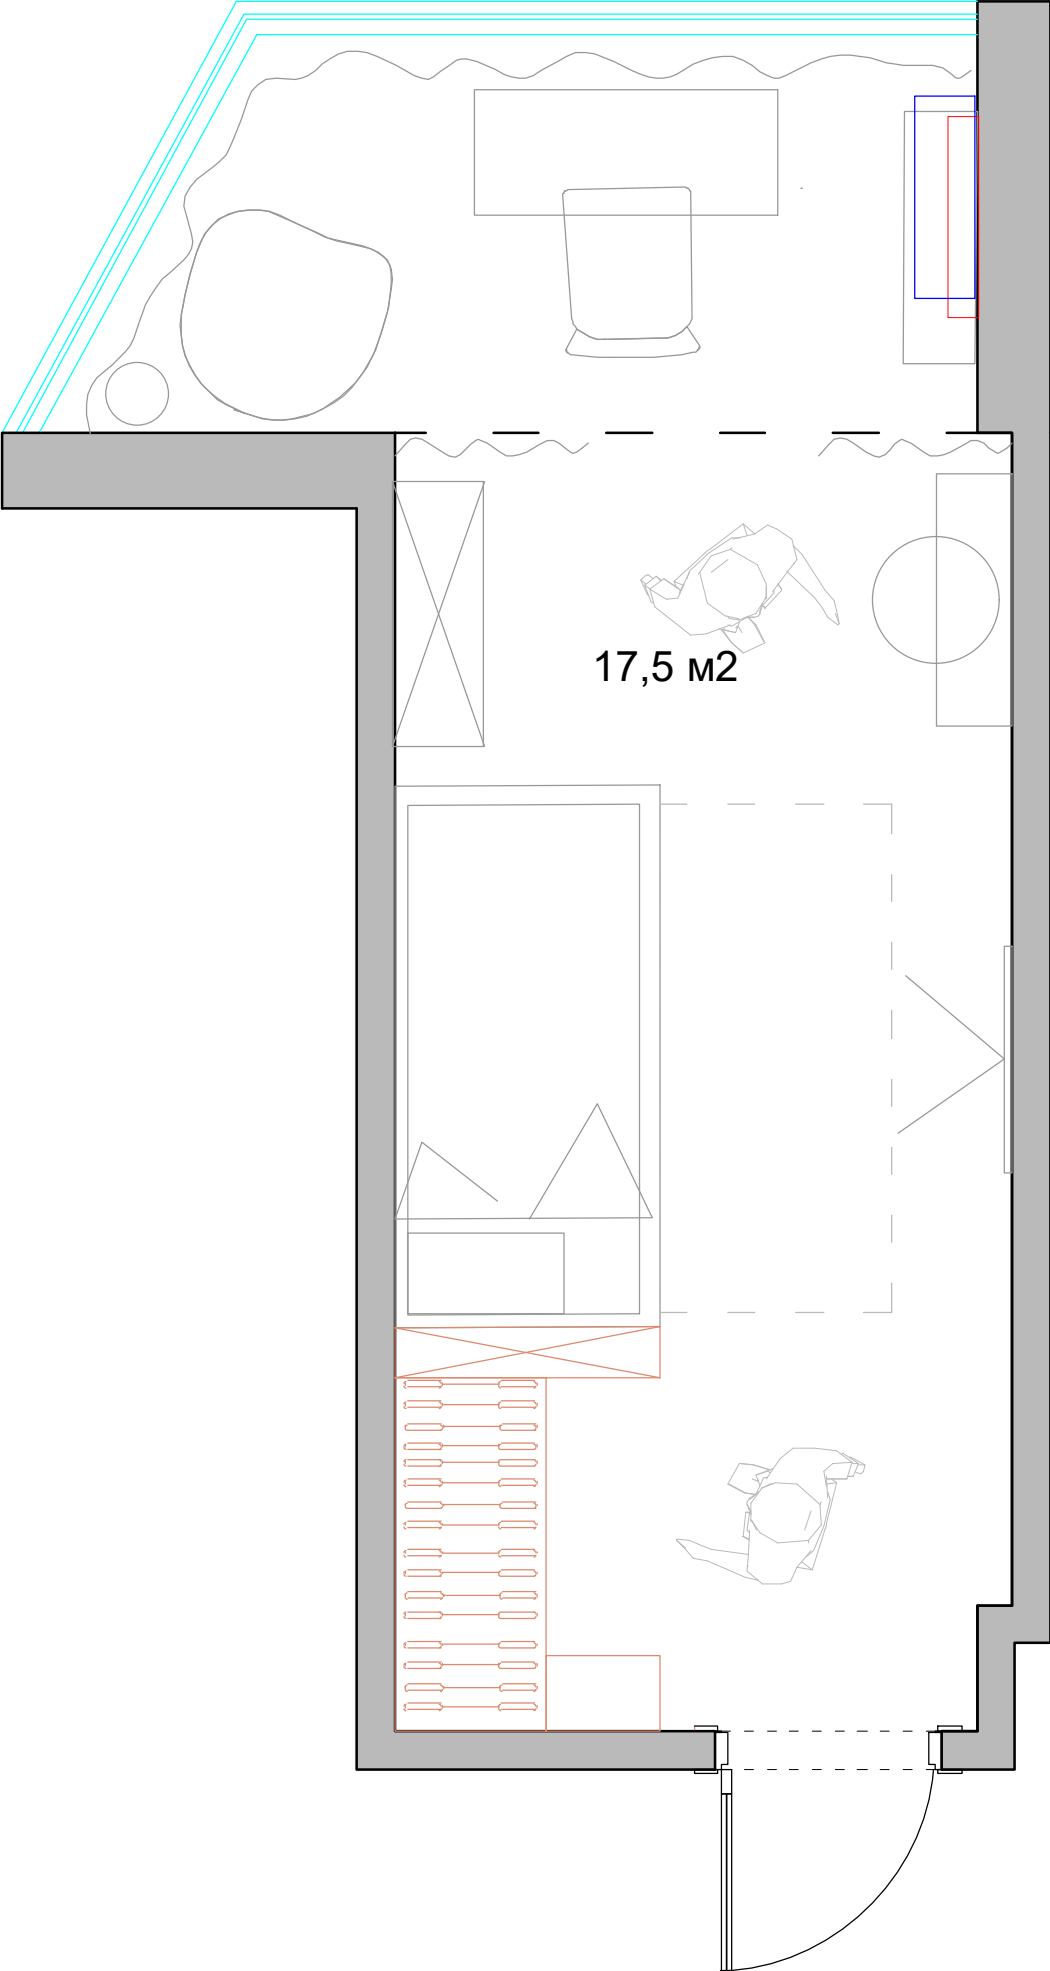

М 1:30

|          |              |          |         |                                            |                                              |      |        |
|----------|--------------|----------|---------|--------------------------------------------|----------------------------------------------|------|--------|
| Заказчик | Согласованно | Дата     | Подпись | Адрес:<br>ПГТ Ильинский, ул. Чкалово, д. 2 |                                              |      |        |
|          |              | 08.09.26 |         |                                            | Стадия                                       | Лист | Листов |
| Дизайнер | Чапанова     |          |         | Детская комната                            |                                              | 4    |        |
|          |              |          |         |                                            | Студия дизайна интерьера<br>Полины Чапановой |      |        |
|          |              |          |         | План расстановки мебели<br>вар 1           |                                              |      |        |
|          |              |          |         |                                            |                                              |      |        |
|          |              |          |         |                                            |                                              |      |        |




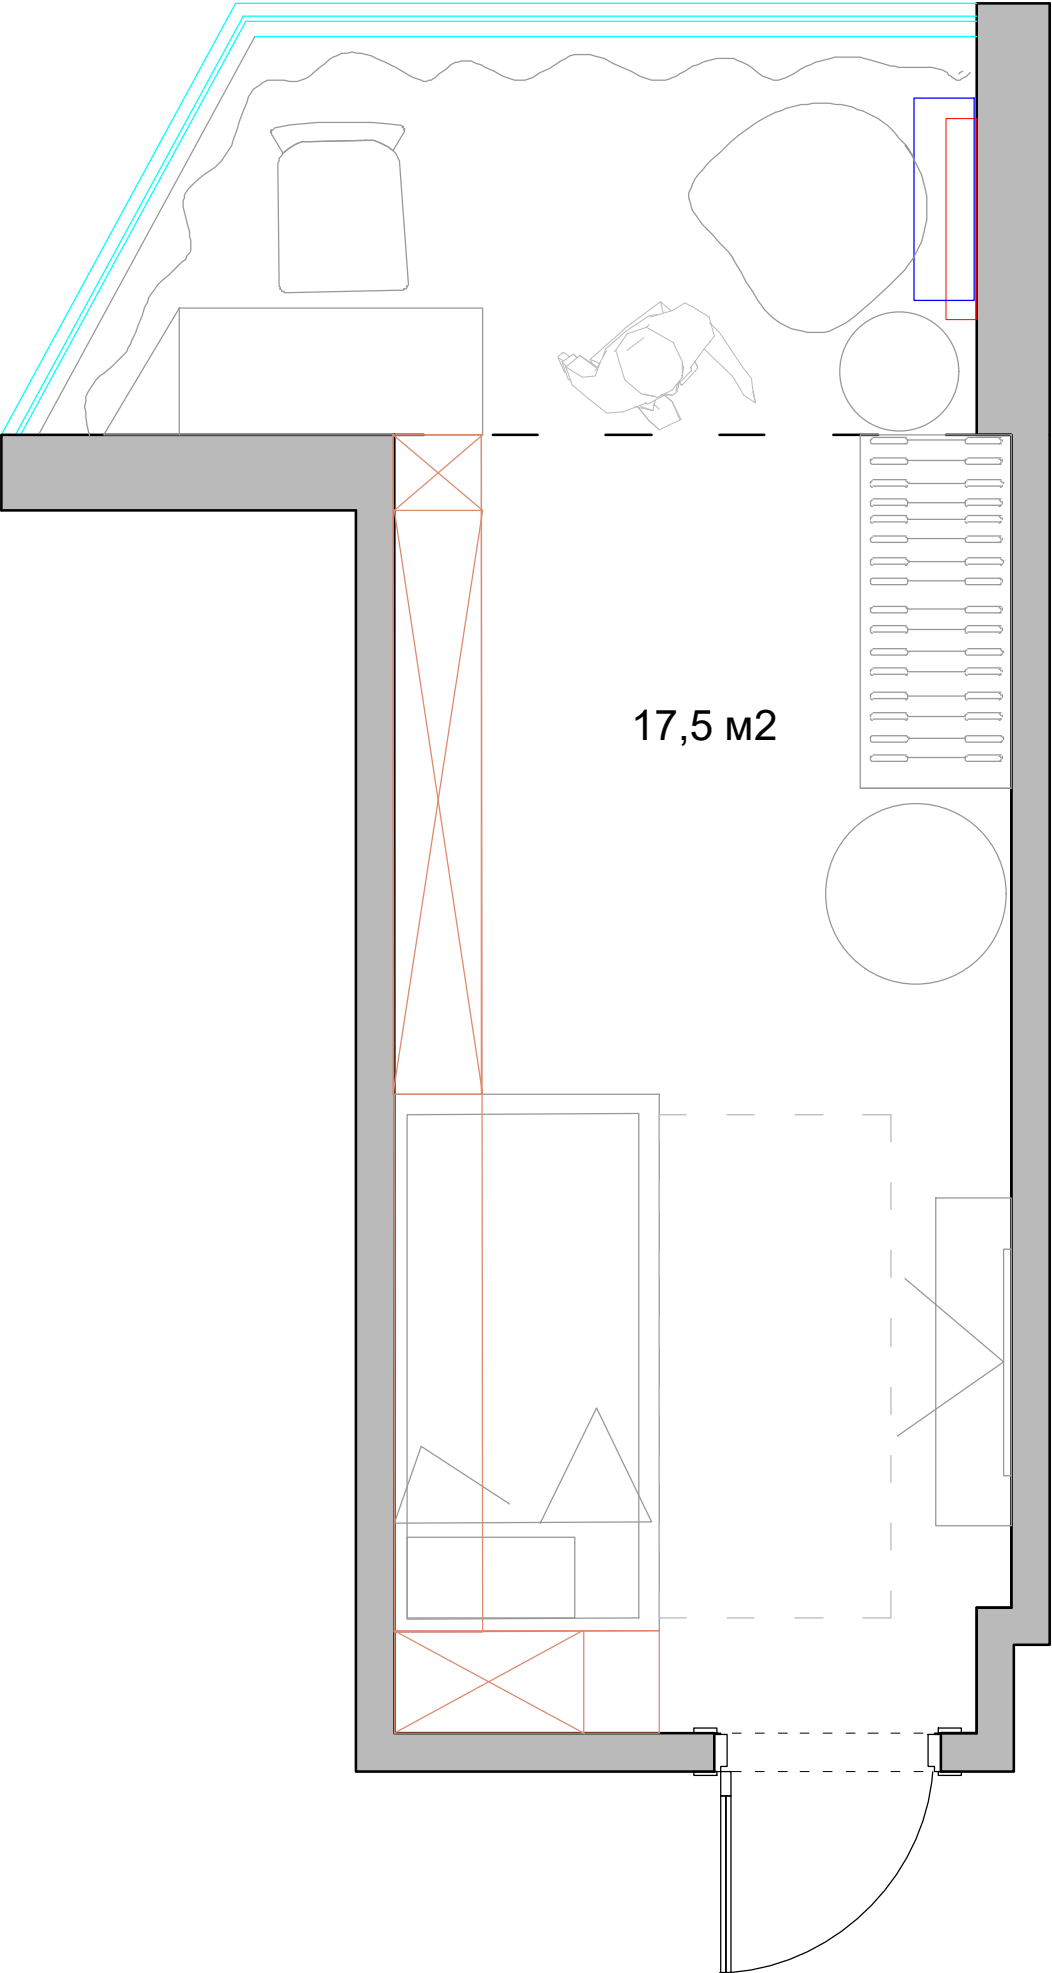

17,5 м2


М 1:30

|          |              |          |         |                                            |                                               |      |        |
|----------|--------------|----------|---------|--------------------------------------------|-----------------------------------------------|------|--------|
| Заказчик | Согласованно | Дата     | Подпись | Адрес:<br>ПГТ Ильинский, ул. Чкалово, д. 2 |                                               |      |        |
|          |              | 08.09.26 |         |                                            | Стадия                                        | Лист | Листов |
| Дизайнер | Чапланова    |          |         |                                            |                                               | 4    |        |
|          |              |          |         | Детская комната                            | Студия дизайна интерьера<br>Полины Чаплановой |      |        |
|          |              |          |         |                                            |                                               |      |        |
|          |              |          |         | План расстановки мебели<br>вар 2           |                                               |      |        |
|          |              |          |         |                                            |                                               |      |        |

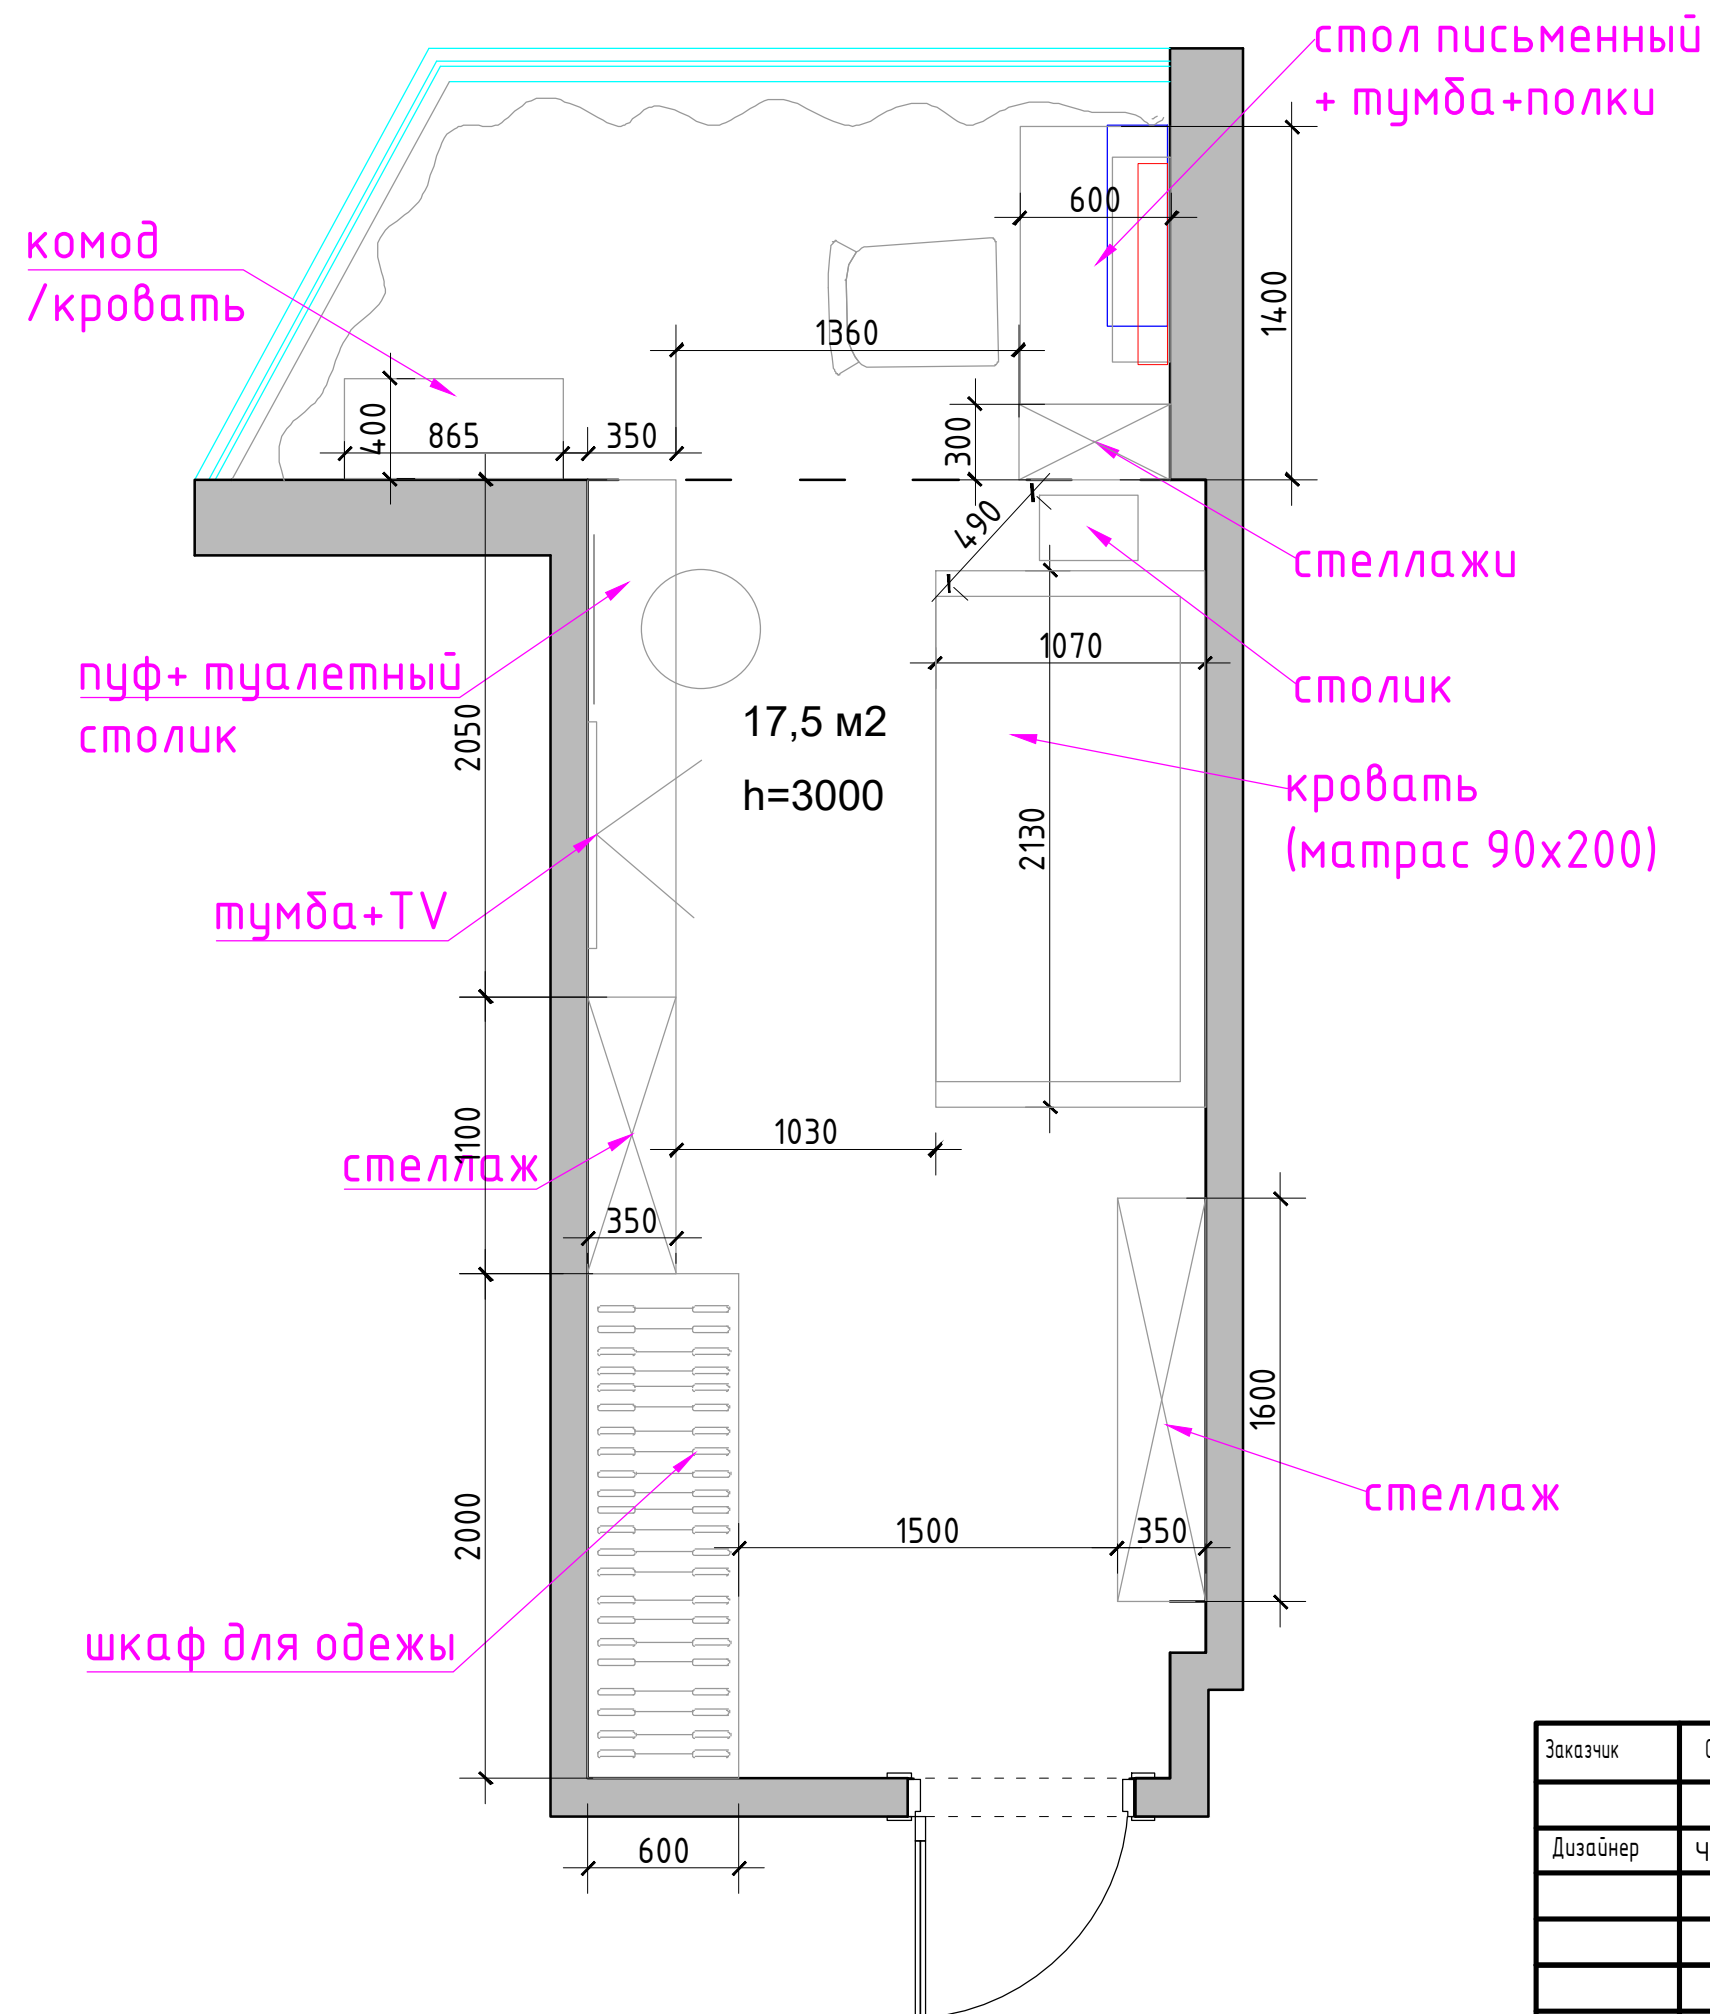

М 1:30

|          |              |          |         |                                            |                                              |      |        |
|----------|--------------|----------|---------|--------------------------------------------|----------------------------------------------|------|--------|
| Заказчик | Согласованно | Дата     | Подпись | Адрес:<br>ПГТ Ильинский, ул. Чкалово, д. 2 |                                              |      |        |
|          |              | 08.09.26 |         |                                            | Стадия                                       | Лист | Листов |
| Дизайнер | Чапанова     |          |         |                                            |                                              | 4    |        |
|          |              |          |         | Детская комната                            | Студия дизайна интерьера<br>Полины Чапановой |      |        |
|          |              |          |         |                                            |                                              |      |        |
|          |              |          |         | План расстановки мебели<br>вар 3           |                                              |      |        |
|          |              |          |         |                                            |                                              |      |        |
|          |              |          |         |                                            |                                              |      |        |

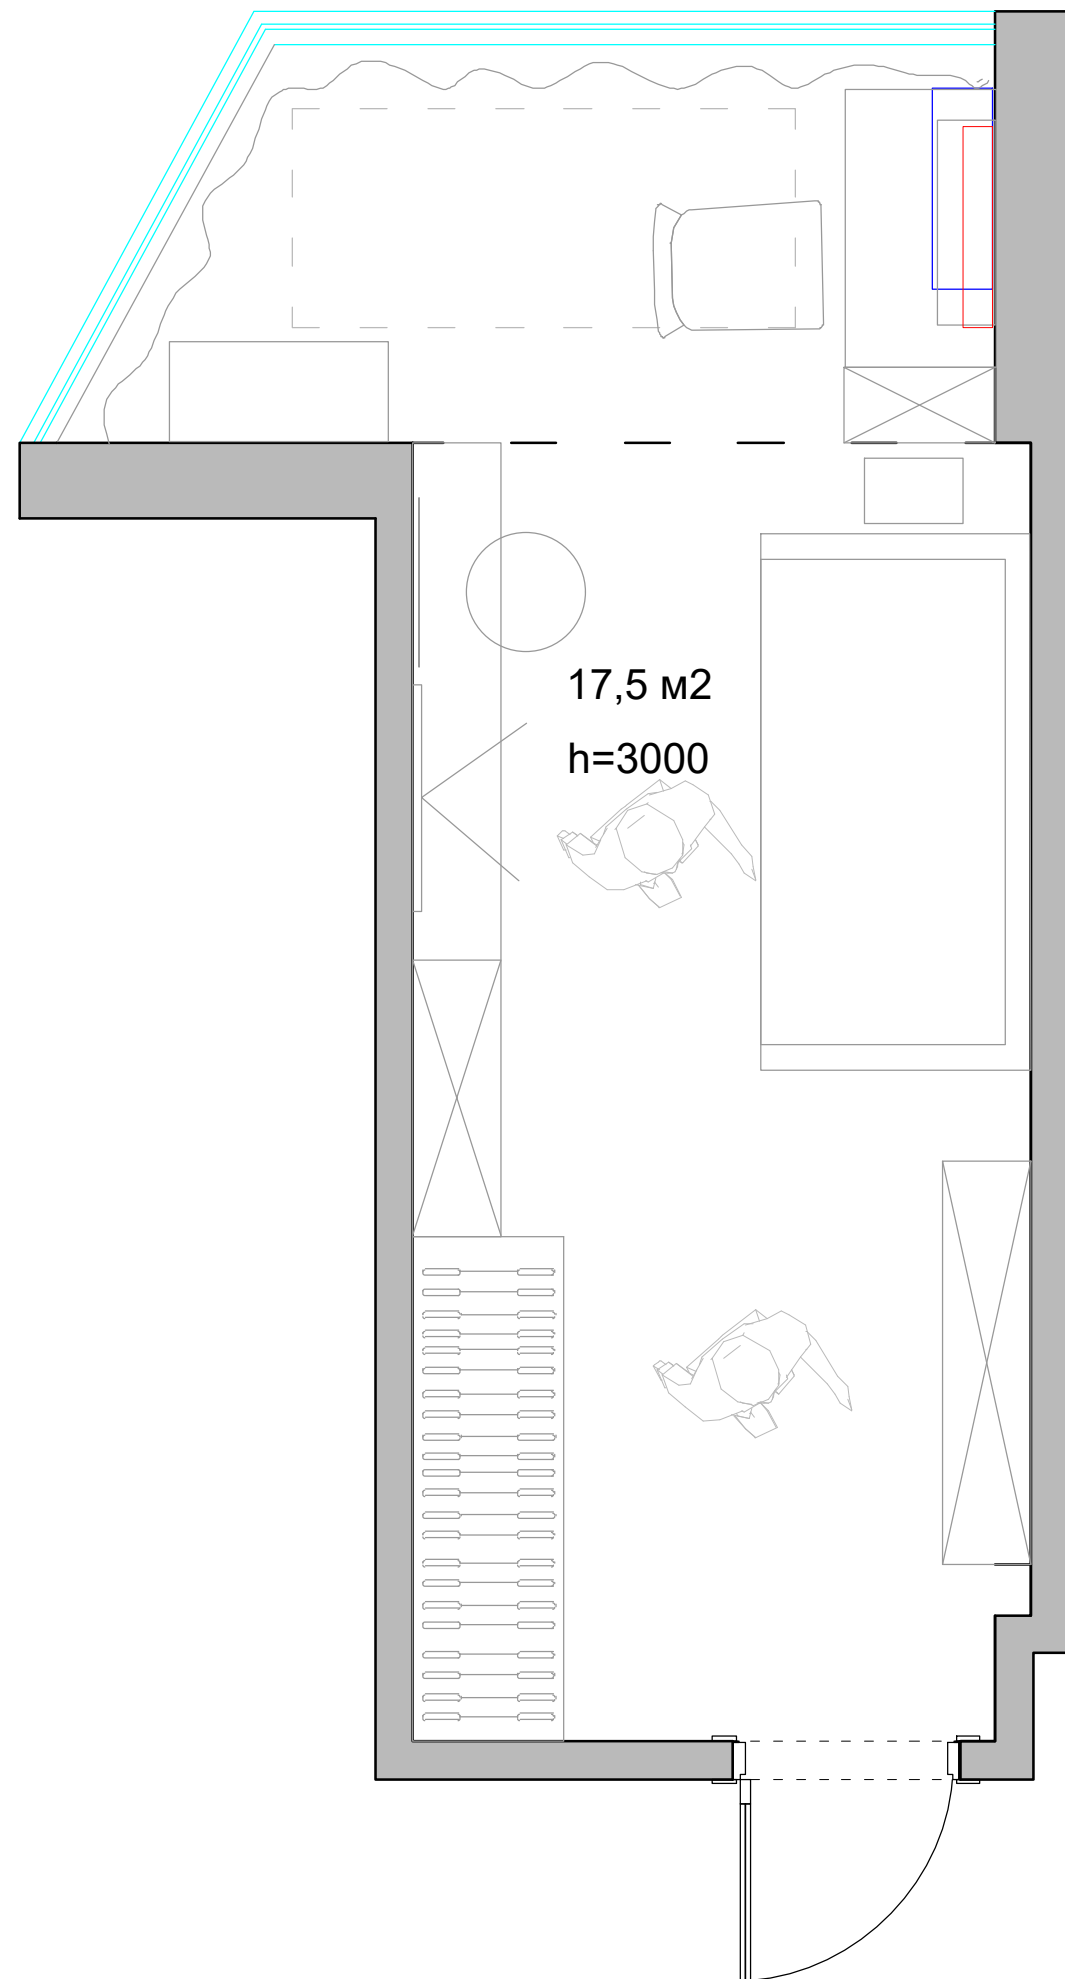

М 1:30

|          |              |          |         |                                            |                                               |      |        |
|----------|--------------|----------|---------|--------------------------------------------|-----------------------------------------------|------|--------|
| Заказчик | Согласованно | Дата     | Подпись | Адрес:<br>ПГТ Ильинский, ул. Чкалово, д. 2 |                                               |      |        |
|          |              | 08.09.26 |         |                                            | Стадия                                        | Лист | Листов |
| Дизайнер | Чапланова    |          |         |                                            |                                               | 4    |        |
|          |              |          |         | Детская комната                            | Студия дизайна интерьера<br>Полины Чаплановой |      |        |
|          |              |          |         |                                            |                                               |      |        |
|          |              |          |         | План расстановки мебели<br>вар 3           |                                               |      |        |
|          |              |          |         |                                            |                                               |      |        |