


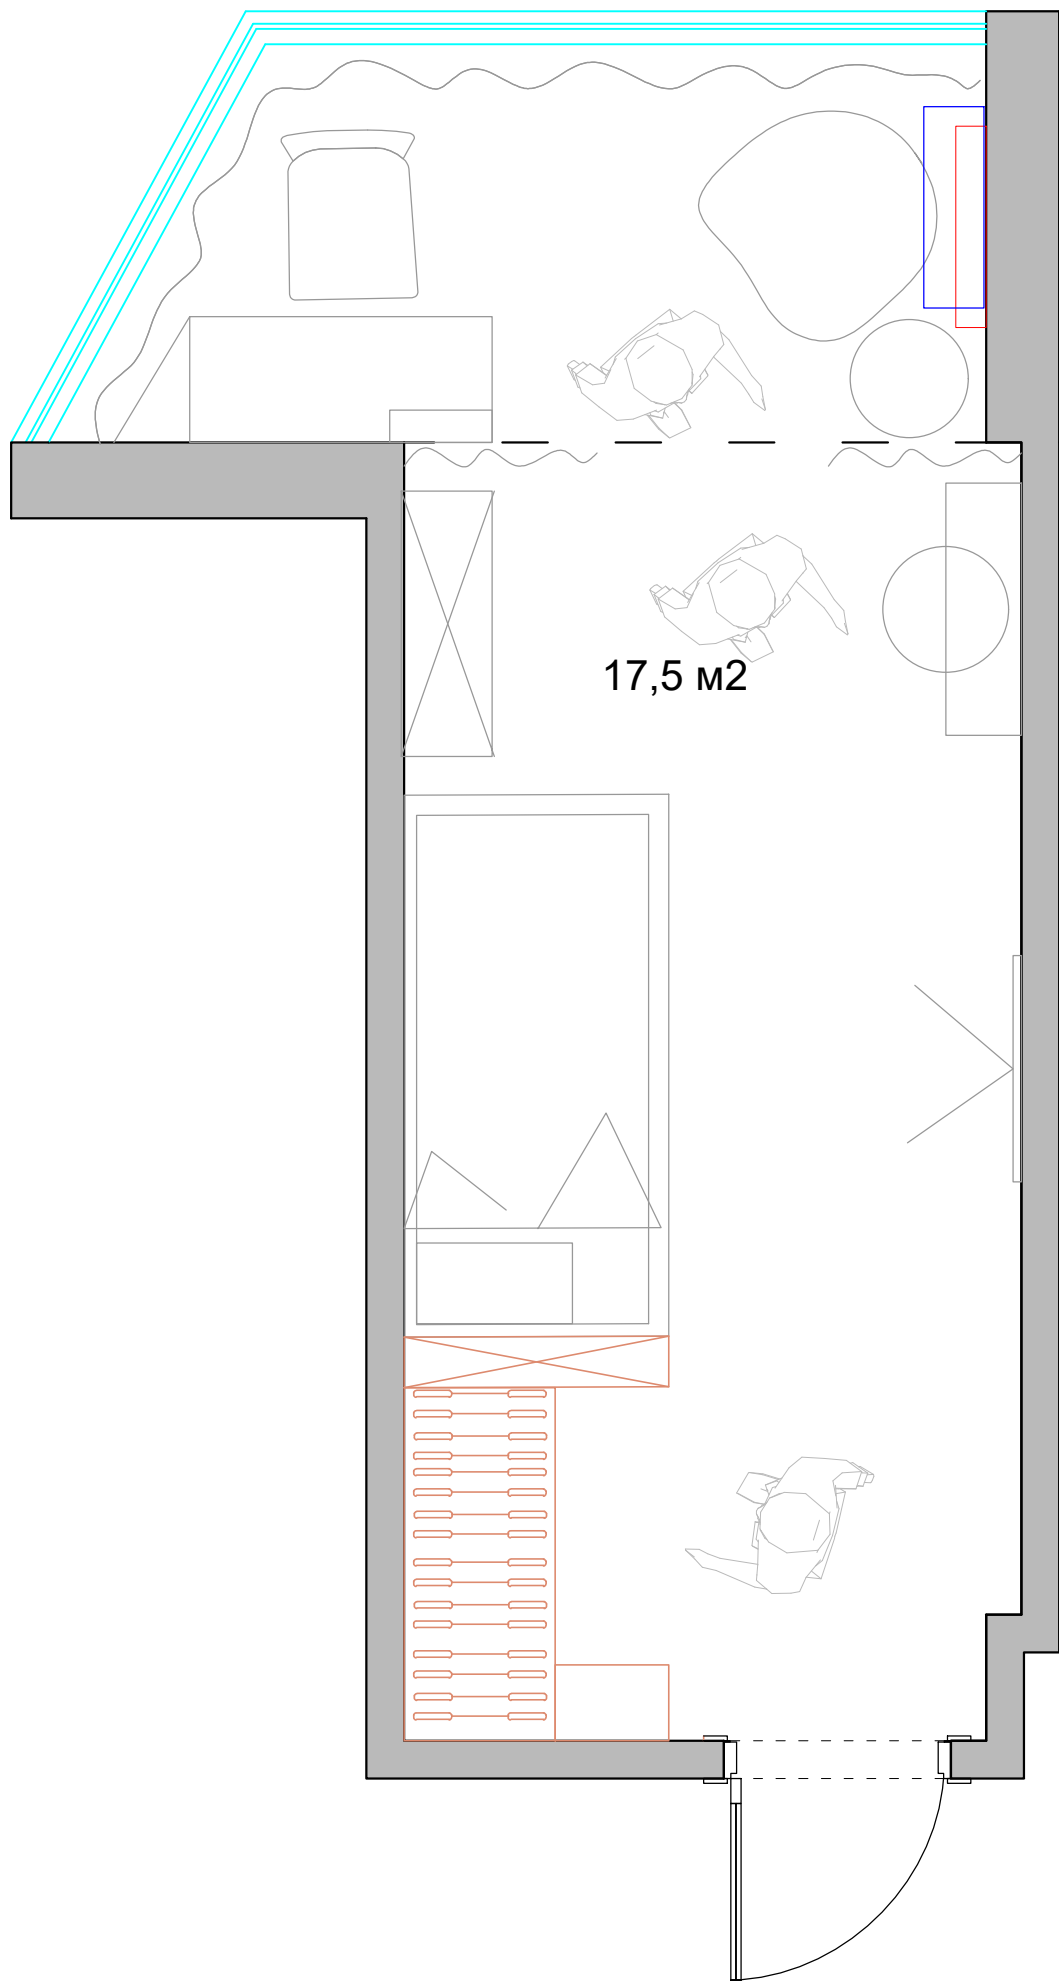

17,5 м2

Условные обозначения:
мебель по индивидуальным размерам

М 1:30

Заказчик	Согласованно	Дата	Подпись	Адрес: ПГТ Ильинский, ул. Чкалово, д. 2			
		16.09.26			Стадия	Лист	Листов
Дизайнер	Чапанова					4	
				Детская комната	Студия дизайна интерьера Полины Чапановой		
				План расстановки мебели вар 4			