

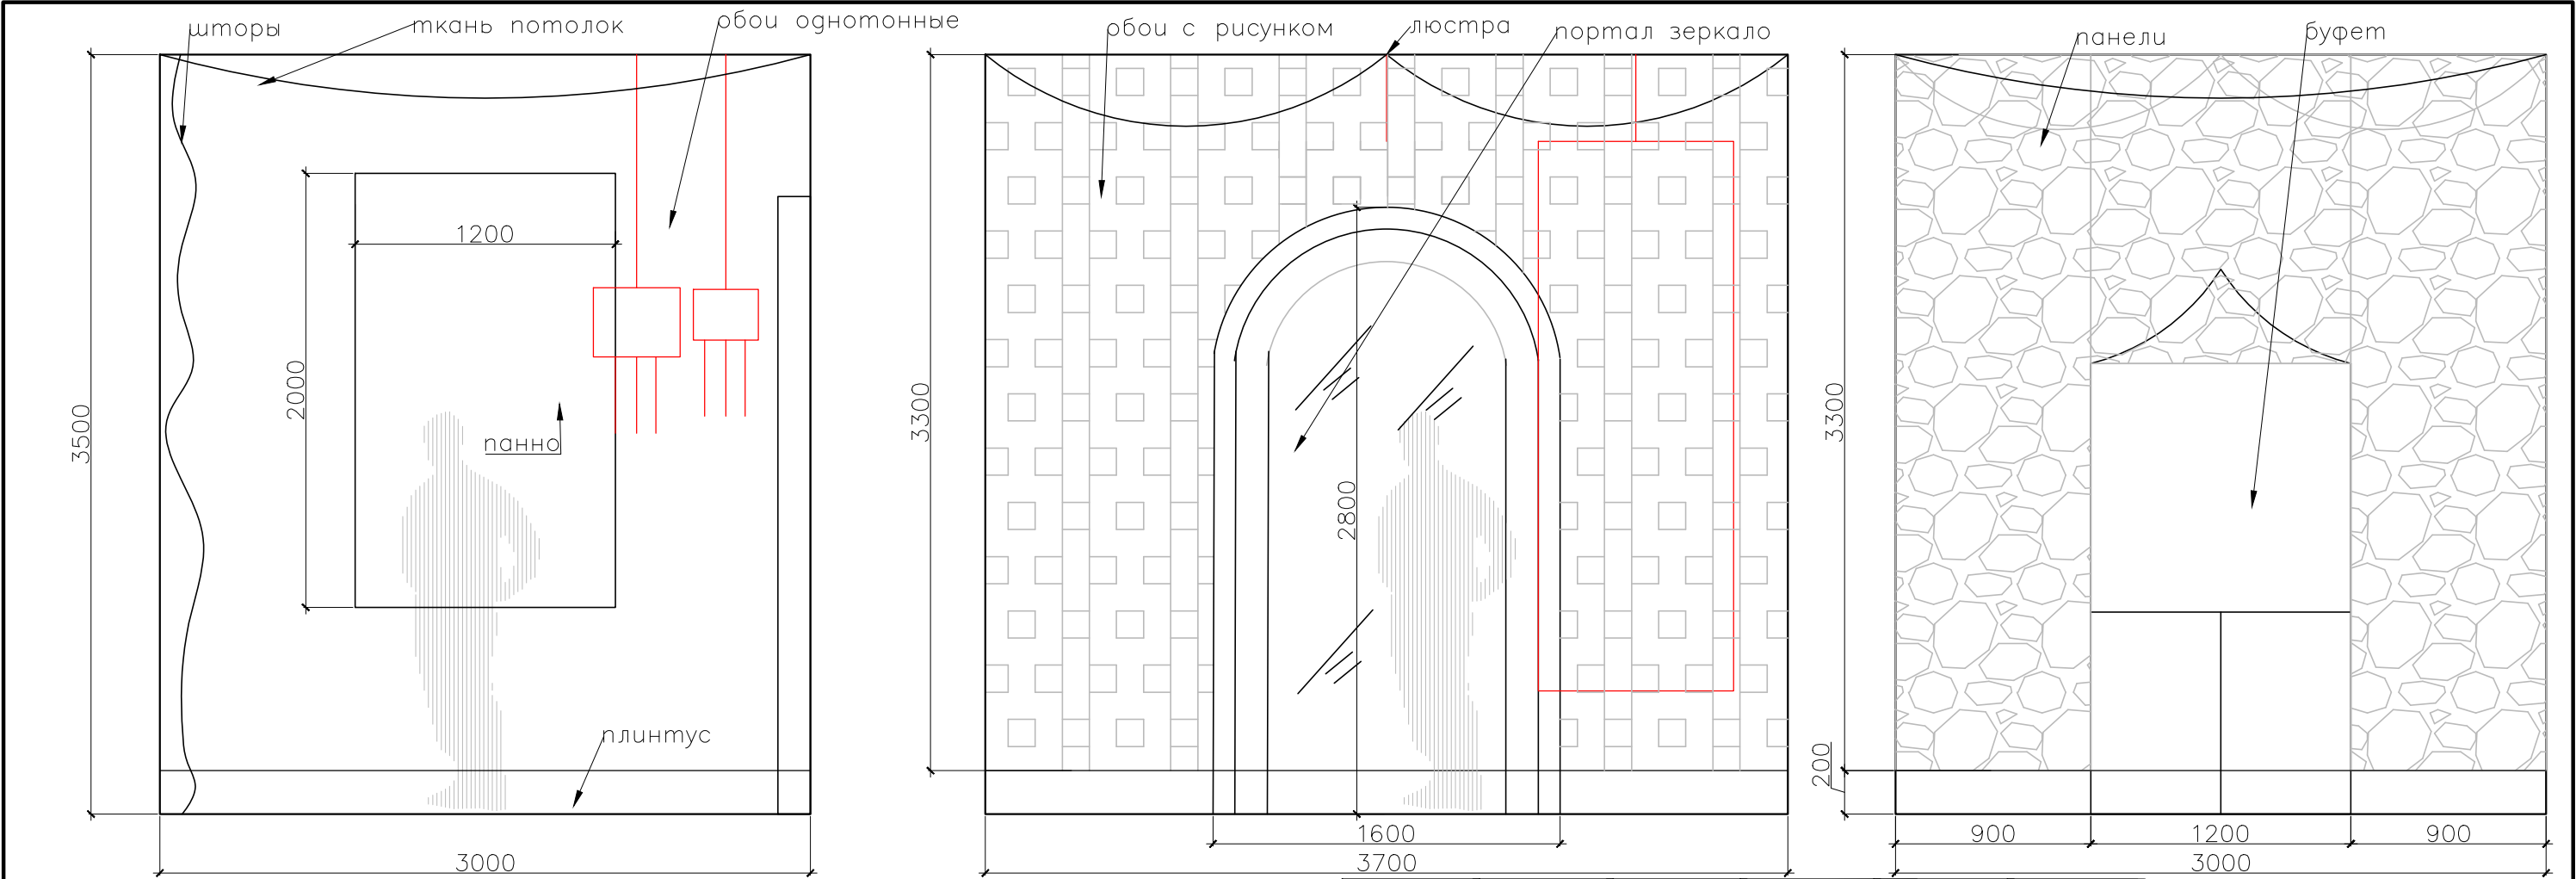


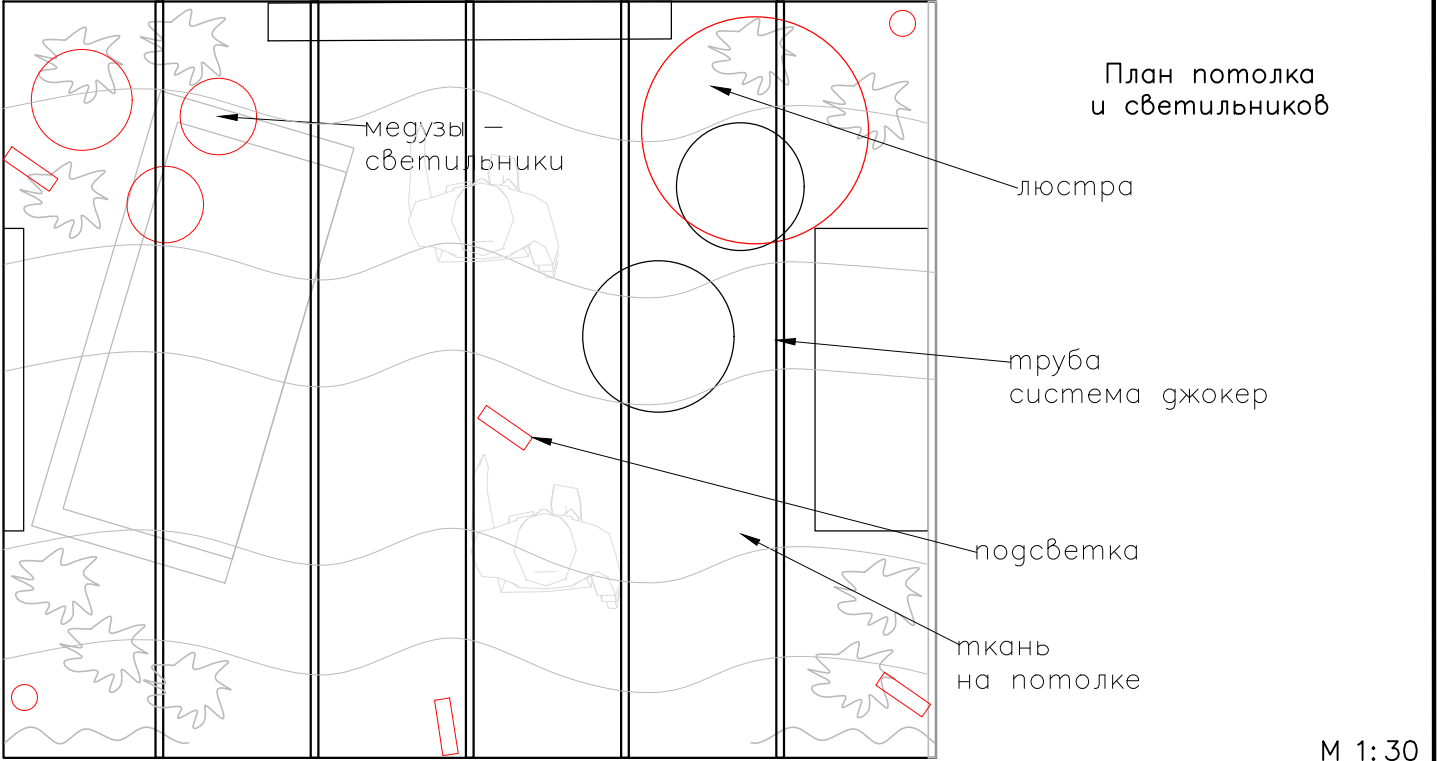

План расстановки мебели

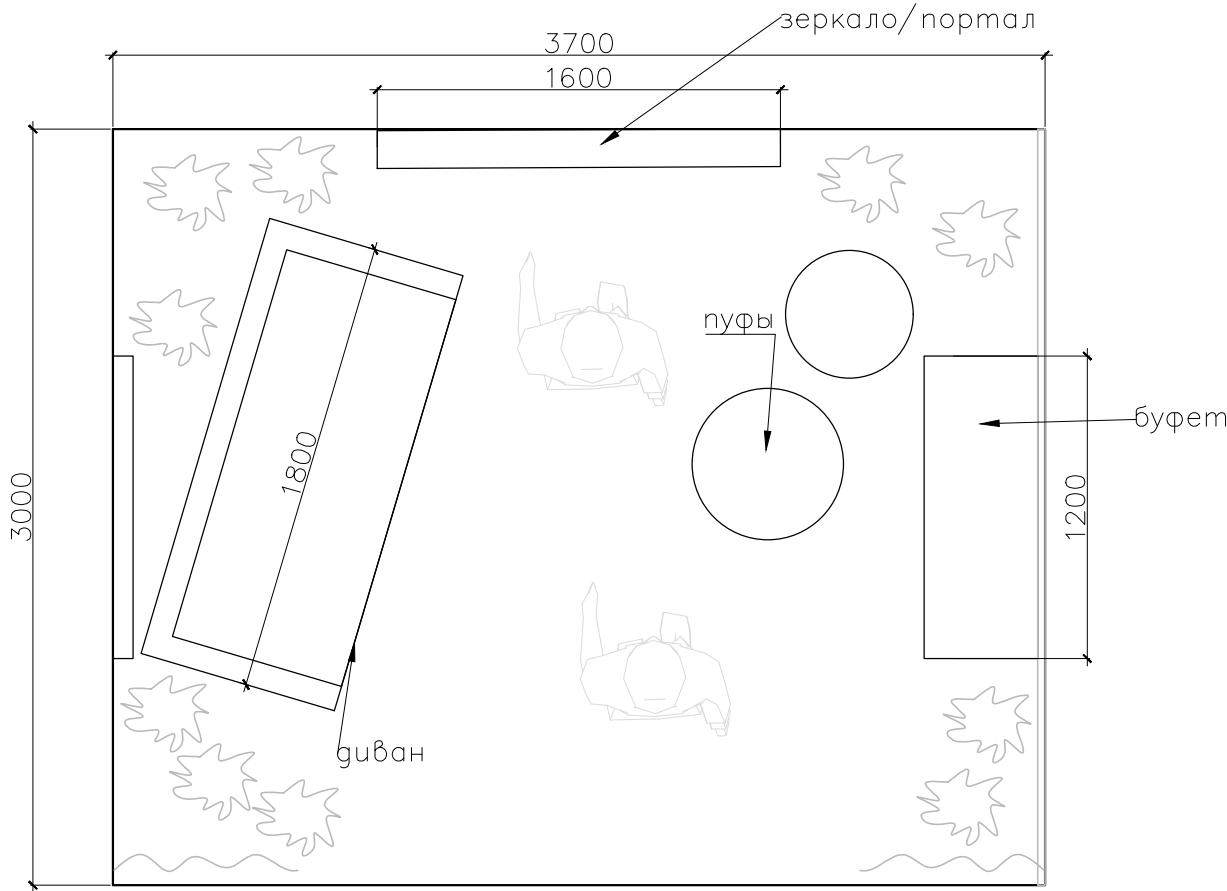

М 1:30

|          |              |          |         |                                              |                          |      |        |
|----------|--------------|----------|---------|----------------------------------------------|--------------------------|------|--------|
| Заказчик | Согласованно | Дата     | Подпись | Адрес:<br>г. Москва                          |                          |      |        |
|          |              | 26.06.26 |         |                                              | Стация                   | Лист | Листов |
| Заказчик |              |          |         |                                              |                          |      |        |
| Дизайнер | Чапланова    |          |         | Выставка "Русский дом",<br>стенд K21         | POLINA CHAPLANOVA DESIGN |      |        |
|          |              |          |         |                                              |                          |      |        |
|          |              |          |         | План расстановки<br>мебели<br>и оборудования |                          |      |        |
|          |              |          |         |                                              |                          |      |        |
|          |              |          |         |                                              |                          |      |        |