


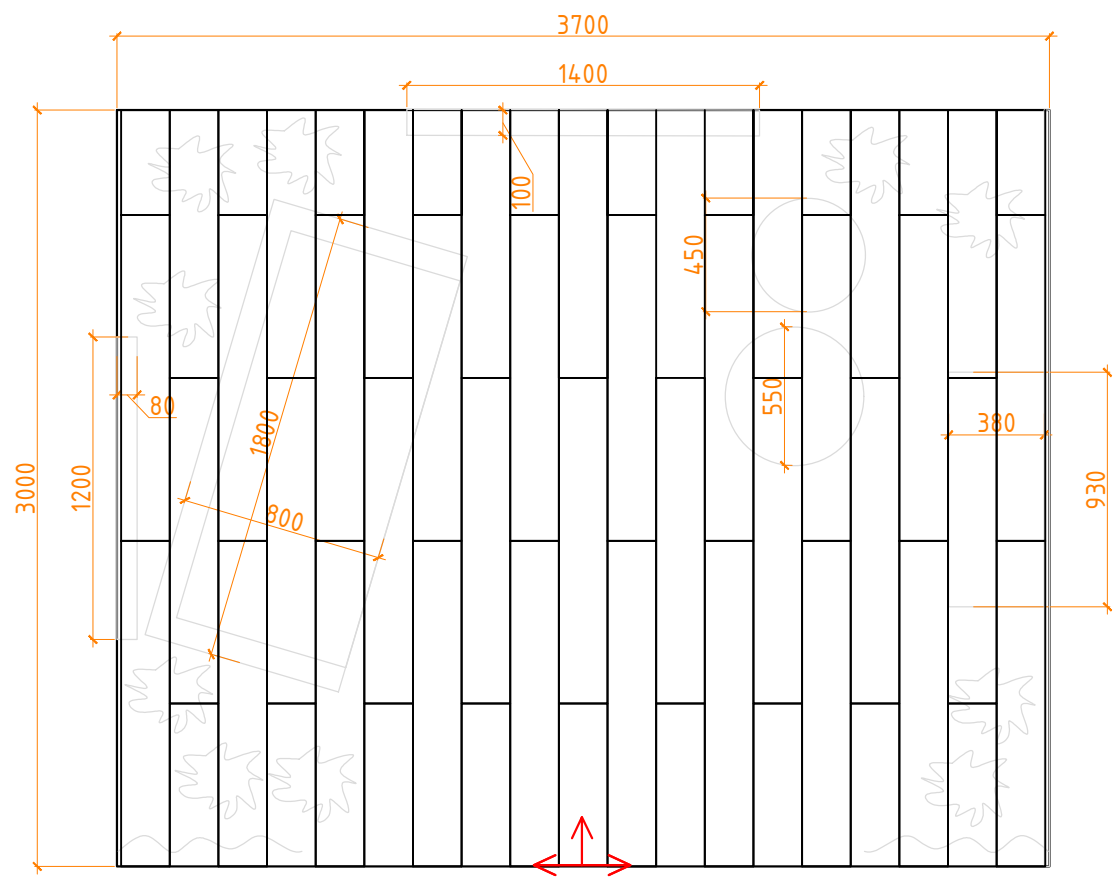

Условные обозначения:
Ламинат
Начало раскладки

Заказчик	Согласованно	Дата	Подпись	Адрес: г. Москва	М 1:50		
		14.09.26			Стадия	Лист	Листов
Заказчик						7	
Дизайнер	Чапланова П.О			Выставка "Русский дом", стенд К 21			
				План напольного покрытия			