

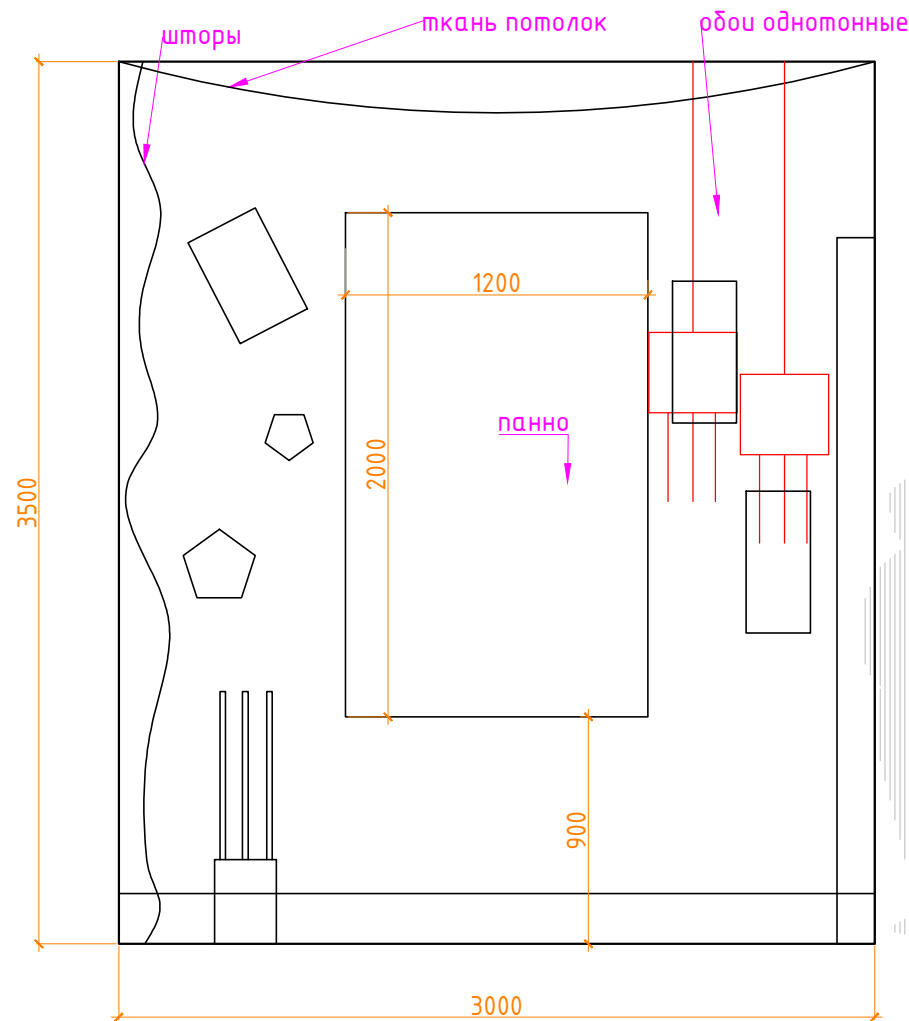
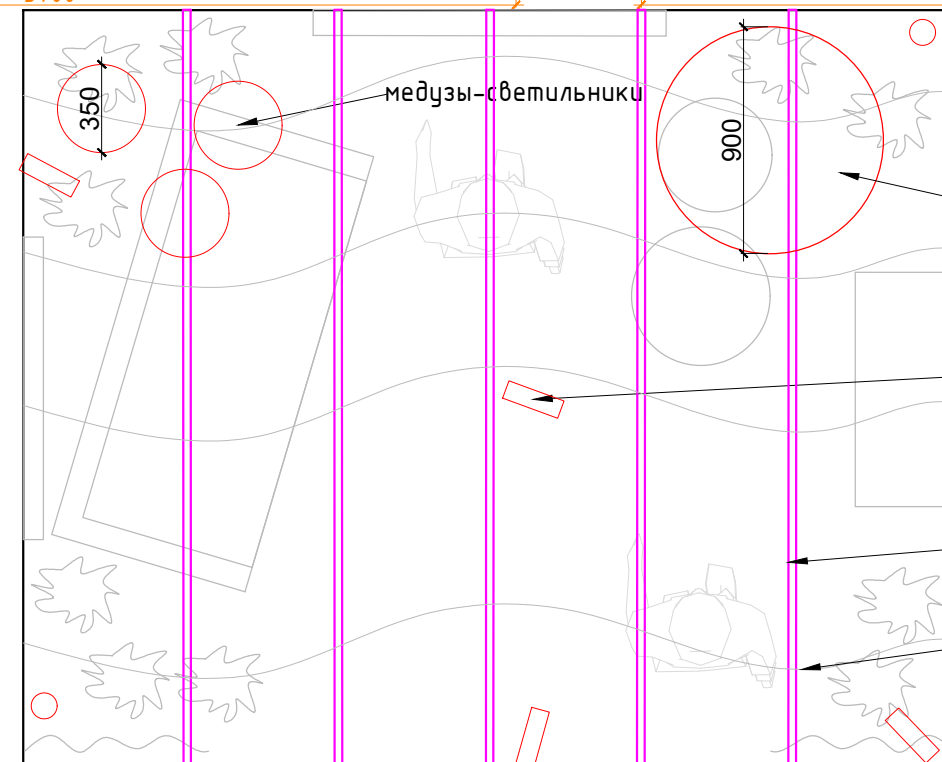
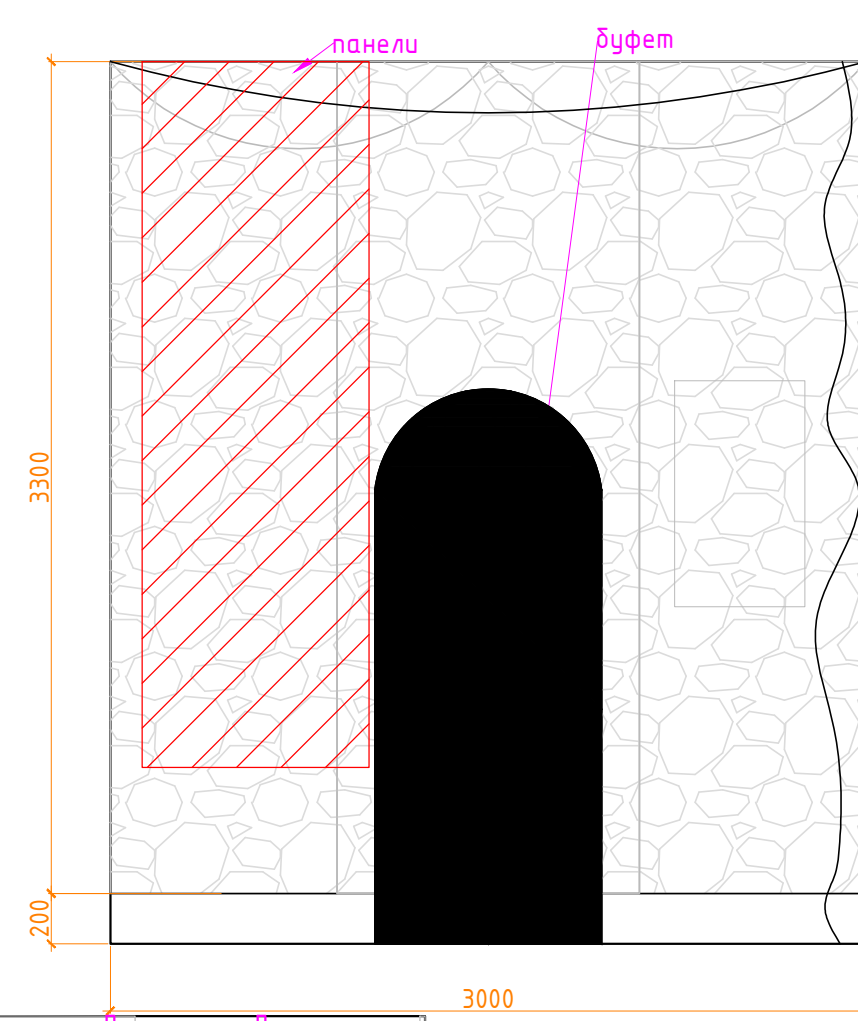


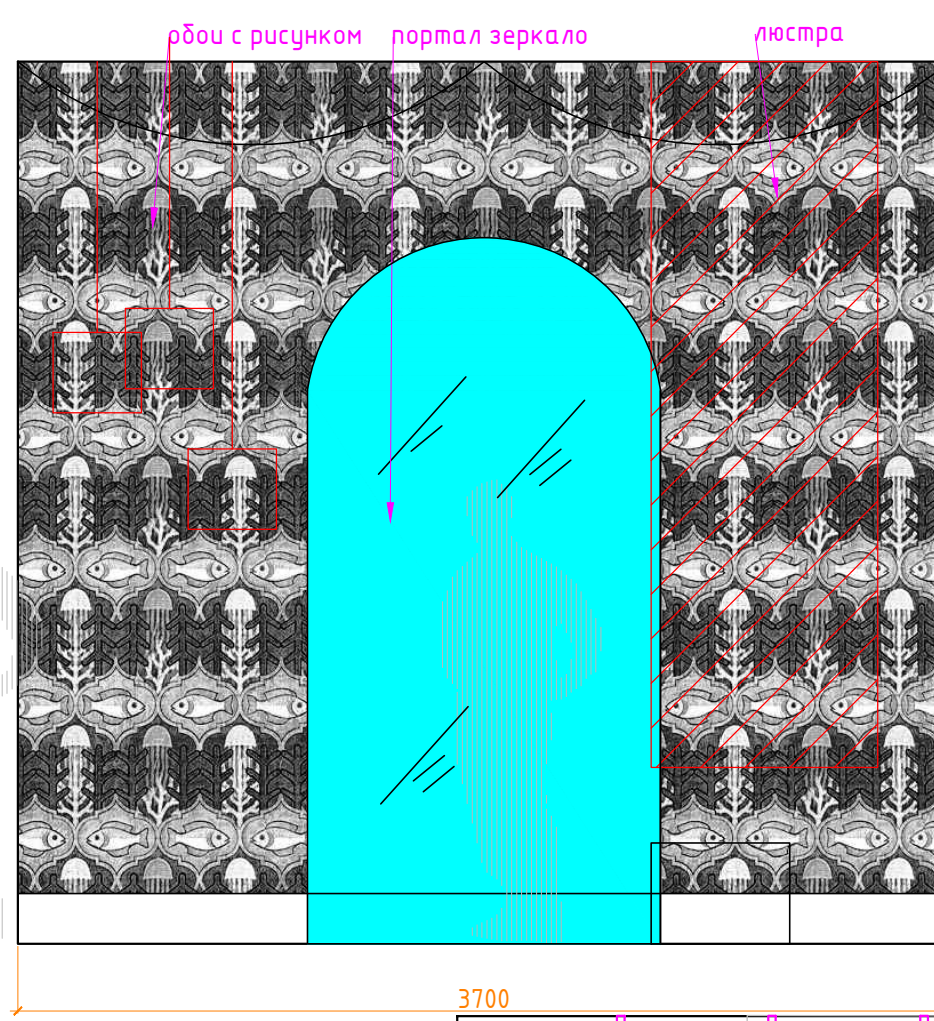

План расстановки мебели

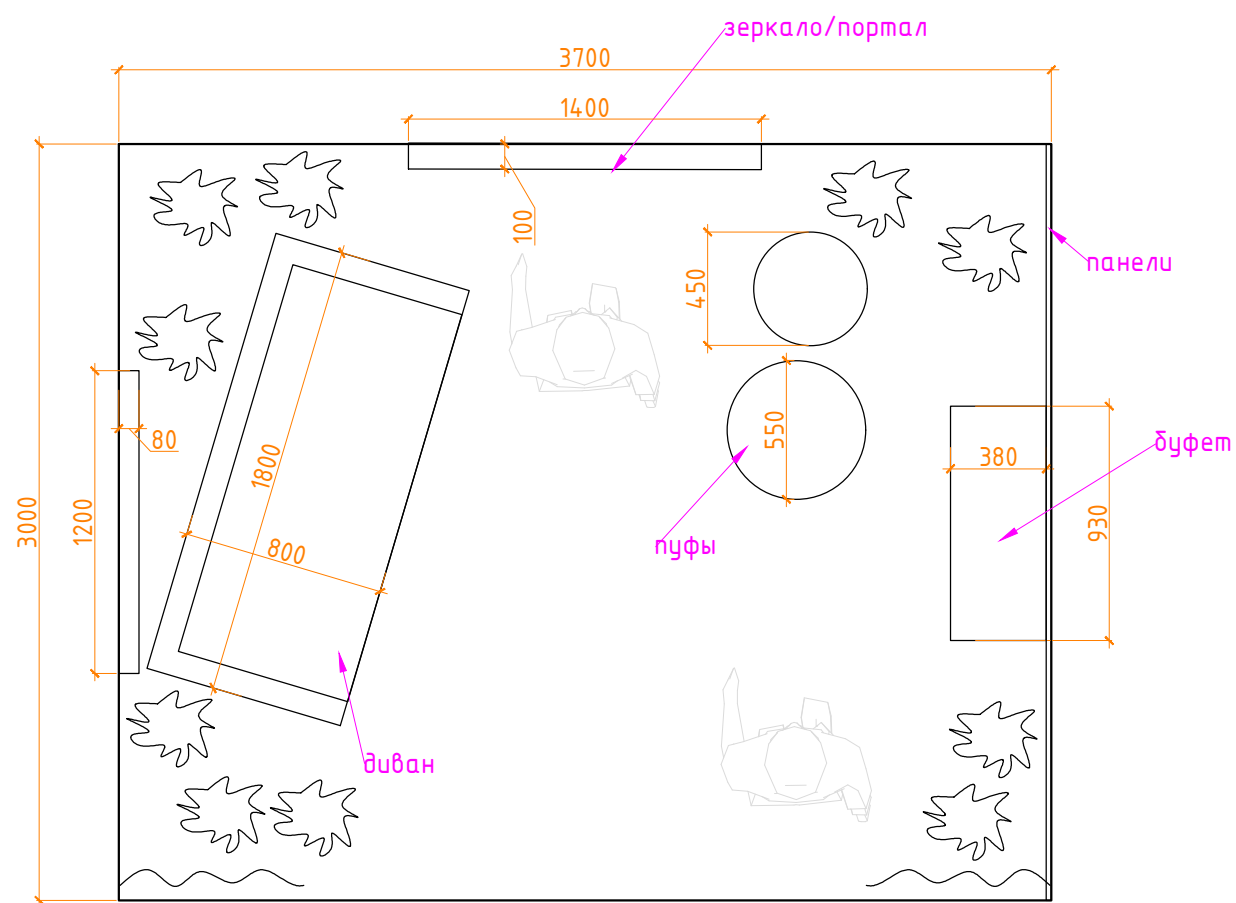

План потолка
и светильников

Заказчик	Согласованно	Дата	Подпись	Адрес: г. Москва	11:50		
		17.08.26			Стадия	Лист	Листов
Заказчик						7	
Дизайнер	Чапланова П.О			Выставка "Русский дом", стенд К 21	POLINA CHAPLANOVA DESIGN		
				План расстановки мебели и оборудования			