



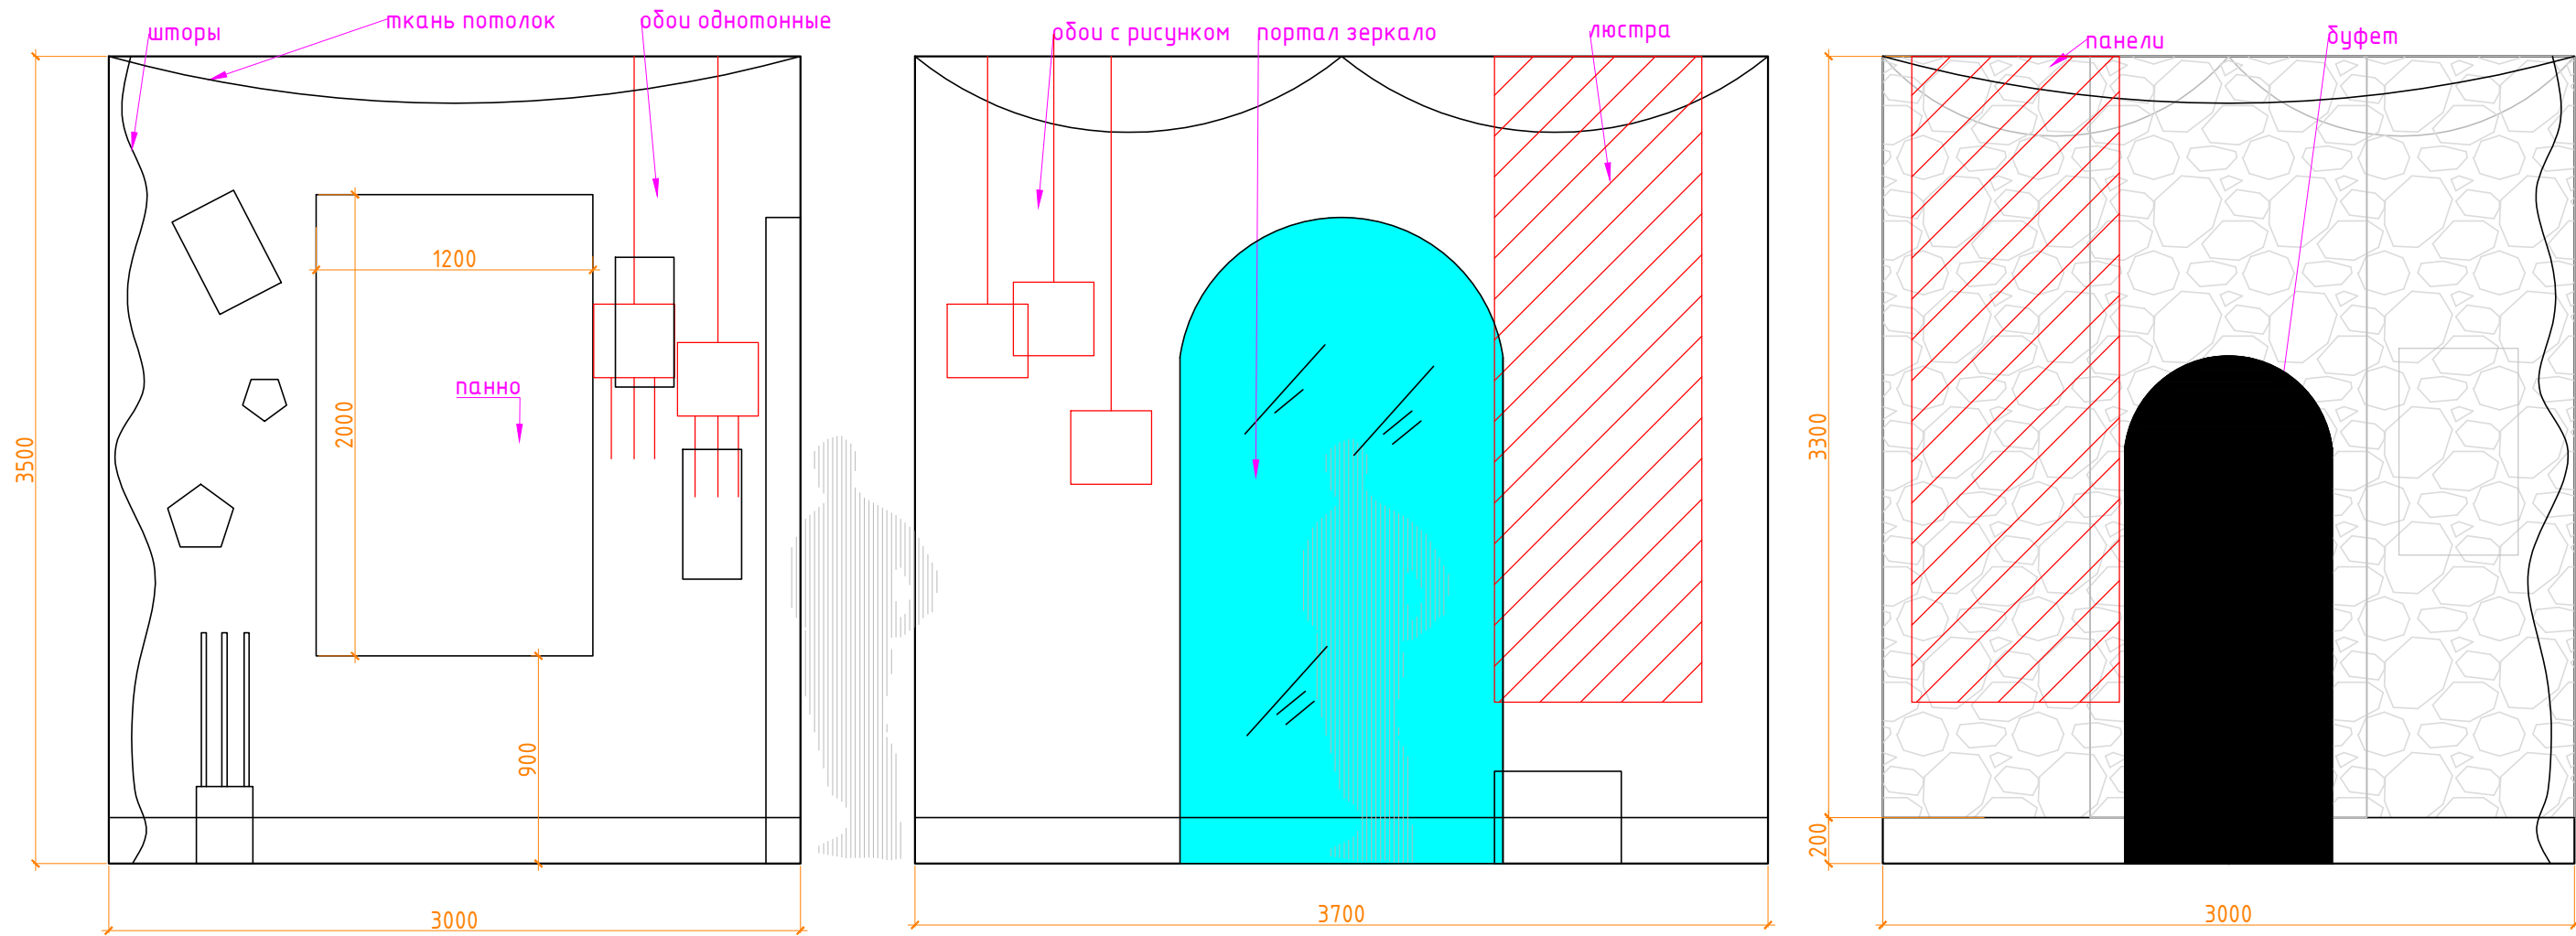

План расстановки мебели

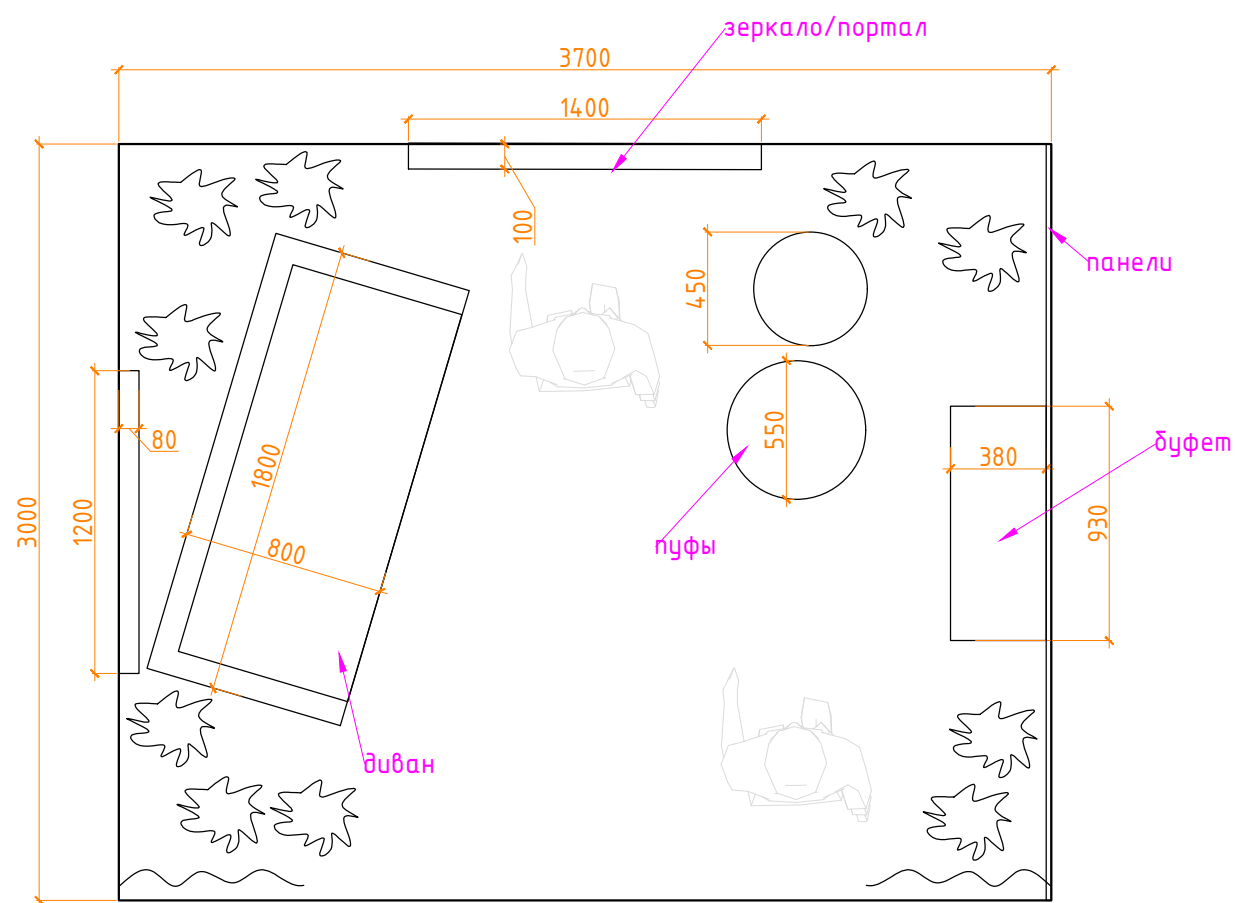

М 1:50

Заказчик	Согласованно	Дата	Подпись	Адрес: г. Москва			
		14.09.26			Стадия	Лист	Листов
Заказчик				Выставка "Русский дом", стенд К 21		7	
Дизайнер	Чапланова П.О						
				План расстановки мебели и оборудования			

Формат А3