


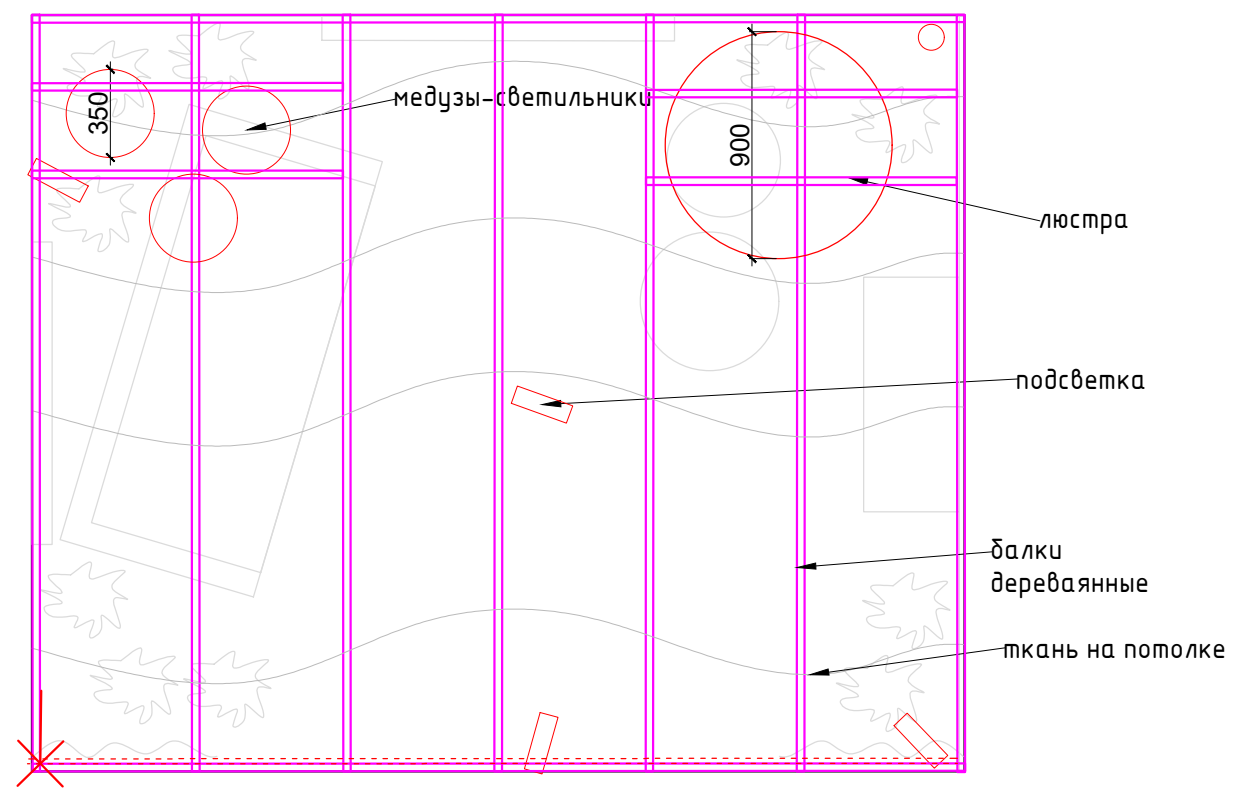

- Условные обозначения:
- ✕ - эл. вывод
 - светильник подвесной
 - светодиодная лента

Заказчик	Согласованно	Дата	Подпись	Адрес: г. Москва			
		14.09.26			Стадия	Лист	Листов
Заказчик						7	
Дизайнер	Чапанова П.О			Выставка "Русский дом", стенд К 21			
				План расстановки осветительного оборудования			