


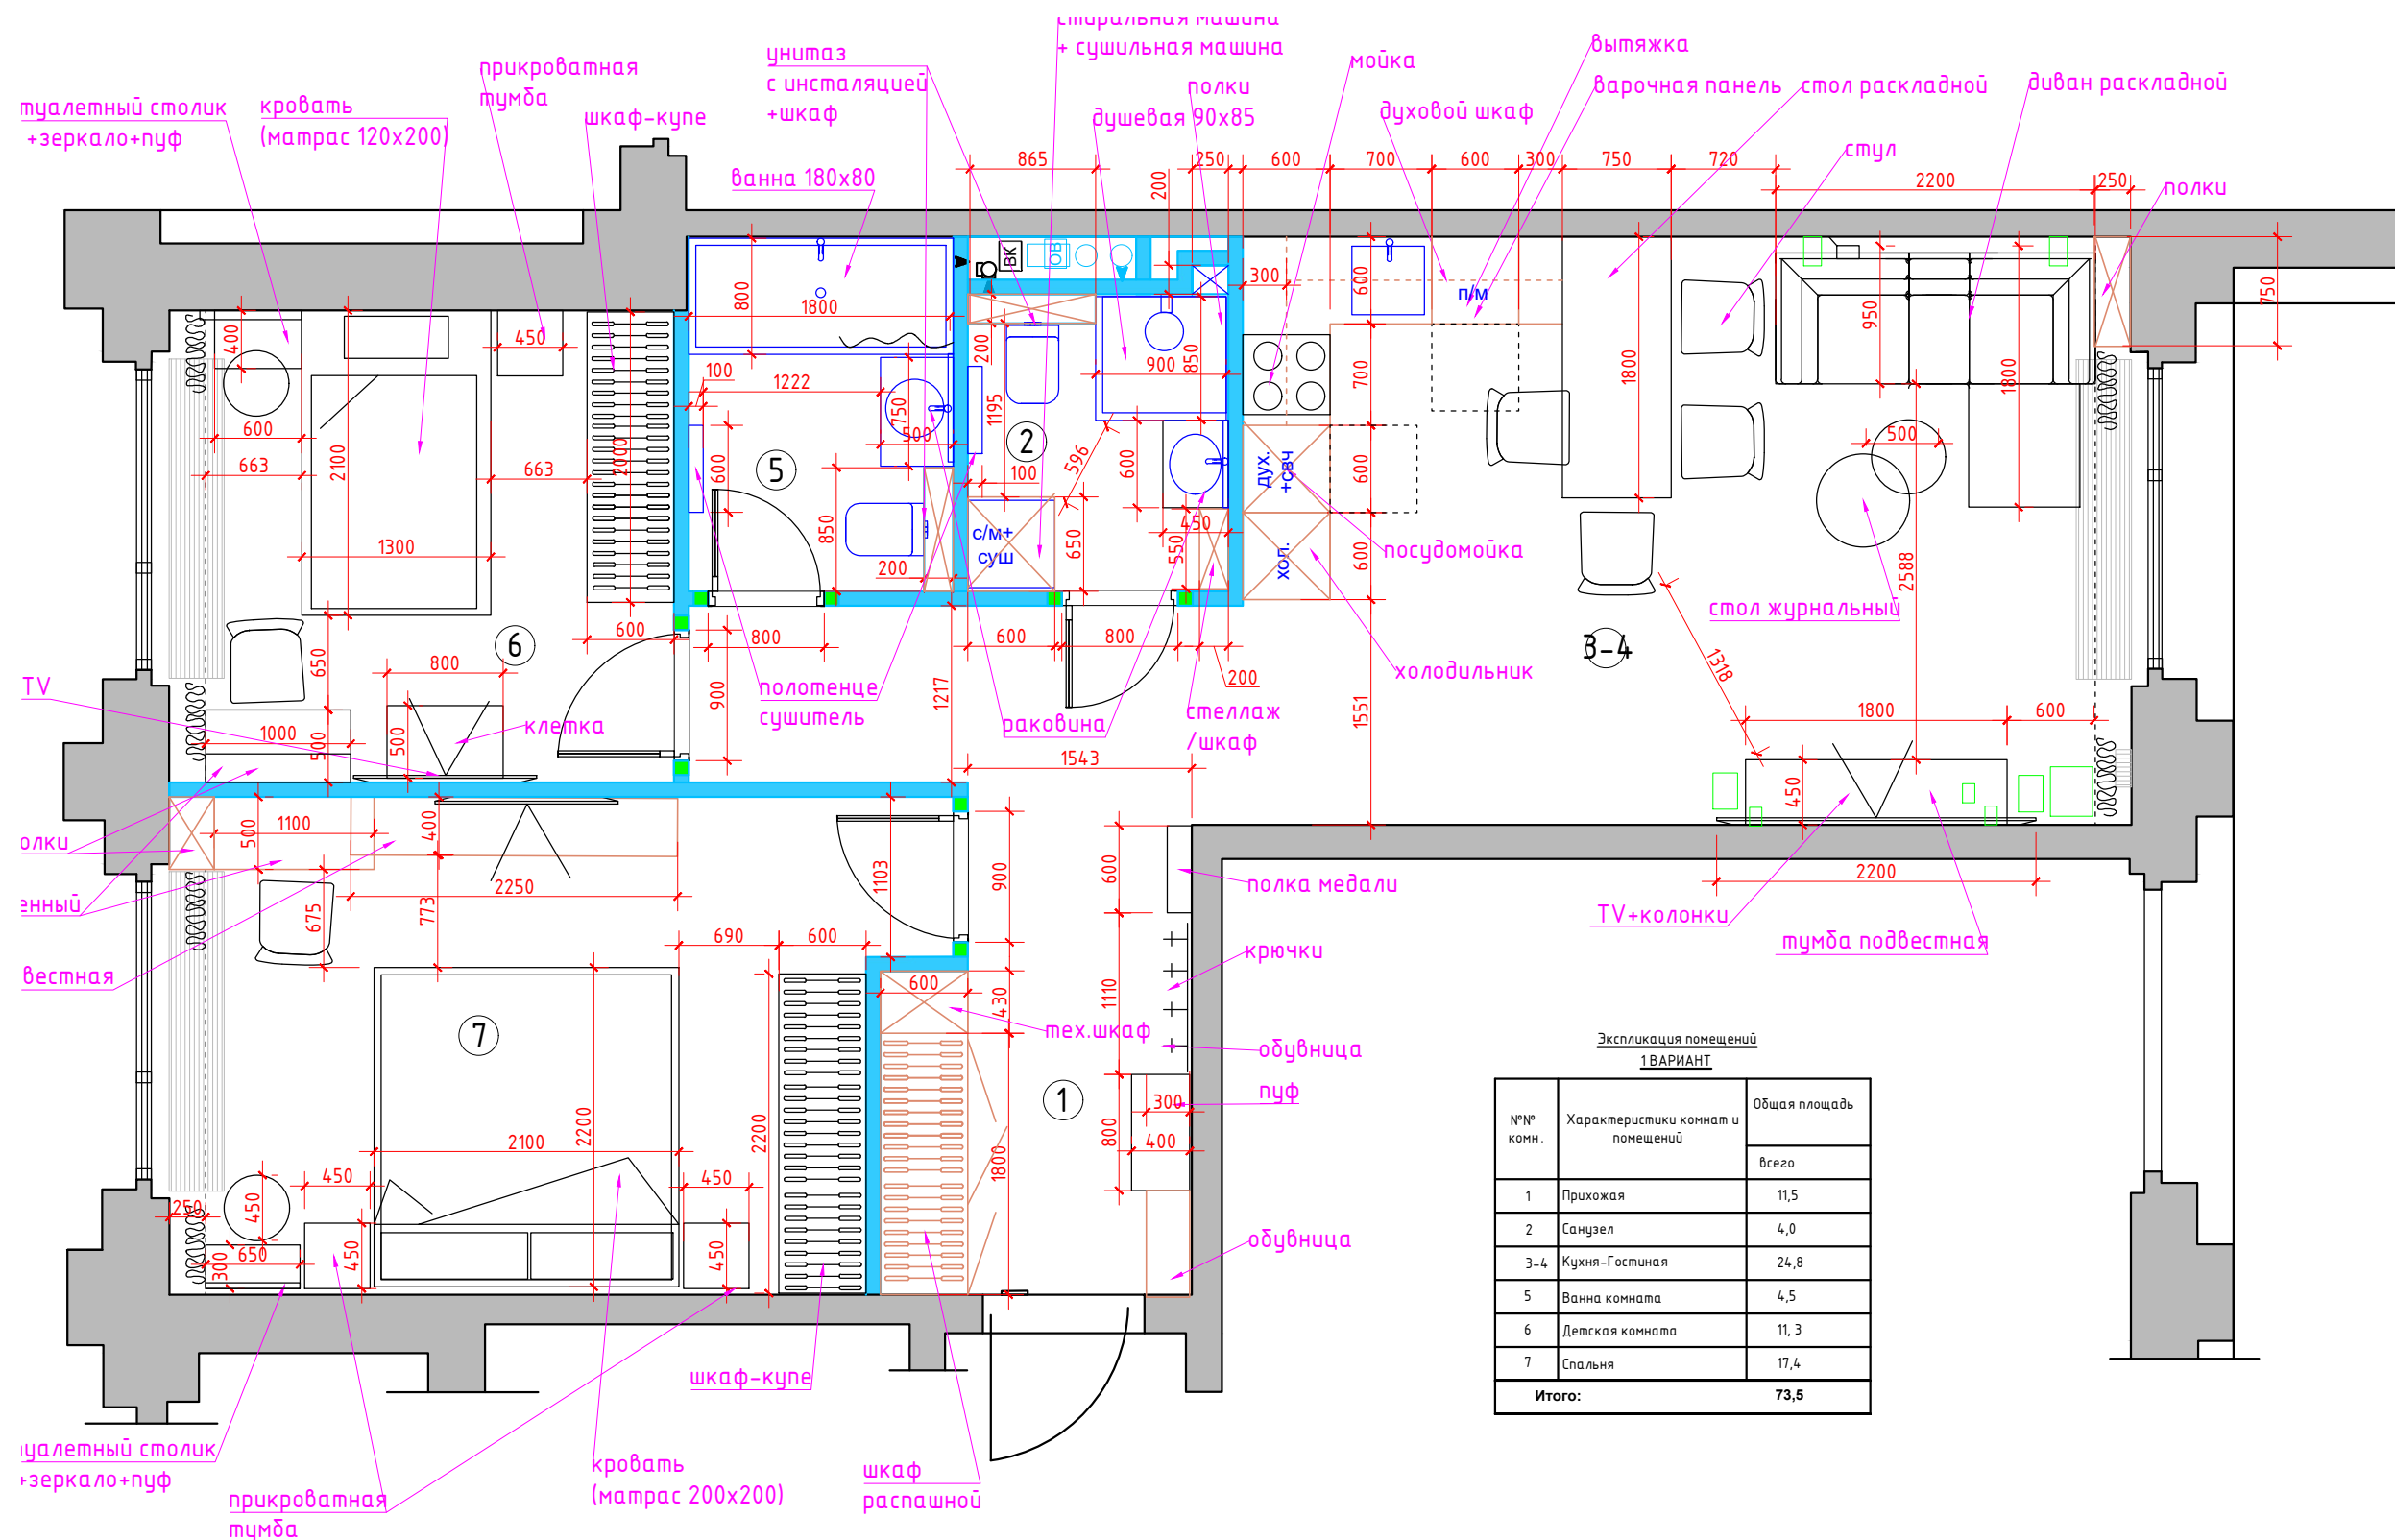


Экспликация помещений
1 ВАРИАНТ

№№ комн.	Характеристики комнат и помещений	Общая площадь
		всего
1	Прихожая	11,5
2	Санузел	4,0
3-4	Кухня-Гостиная	24,8
5	Ванна комната	4,5
6	Детская комната	11,3
7	Спальня	17,4
Итого:		73,5

- Условные обозначения
- мебель по индивидуальным размерам
 - возводимые перегородки

Заказчик	Согласованно	Дата	Подпись	Адрес: г. Москва ул. Большая почтовая, 18 а, 48			
		02.02.26			Стадия	Лист	Листов
Заказчик							
Дизайнер	Чапанова П.О			Квартира	POLINA CHAPLANOVA DESIGN		
				План расстановки мебели 1 вариант			

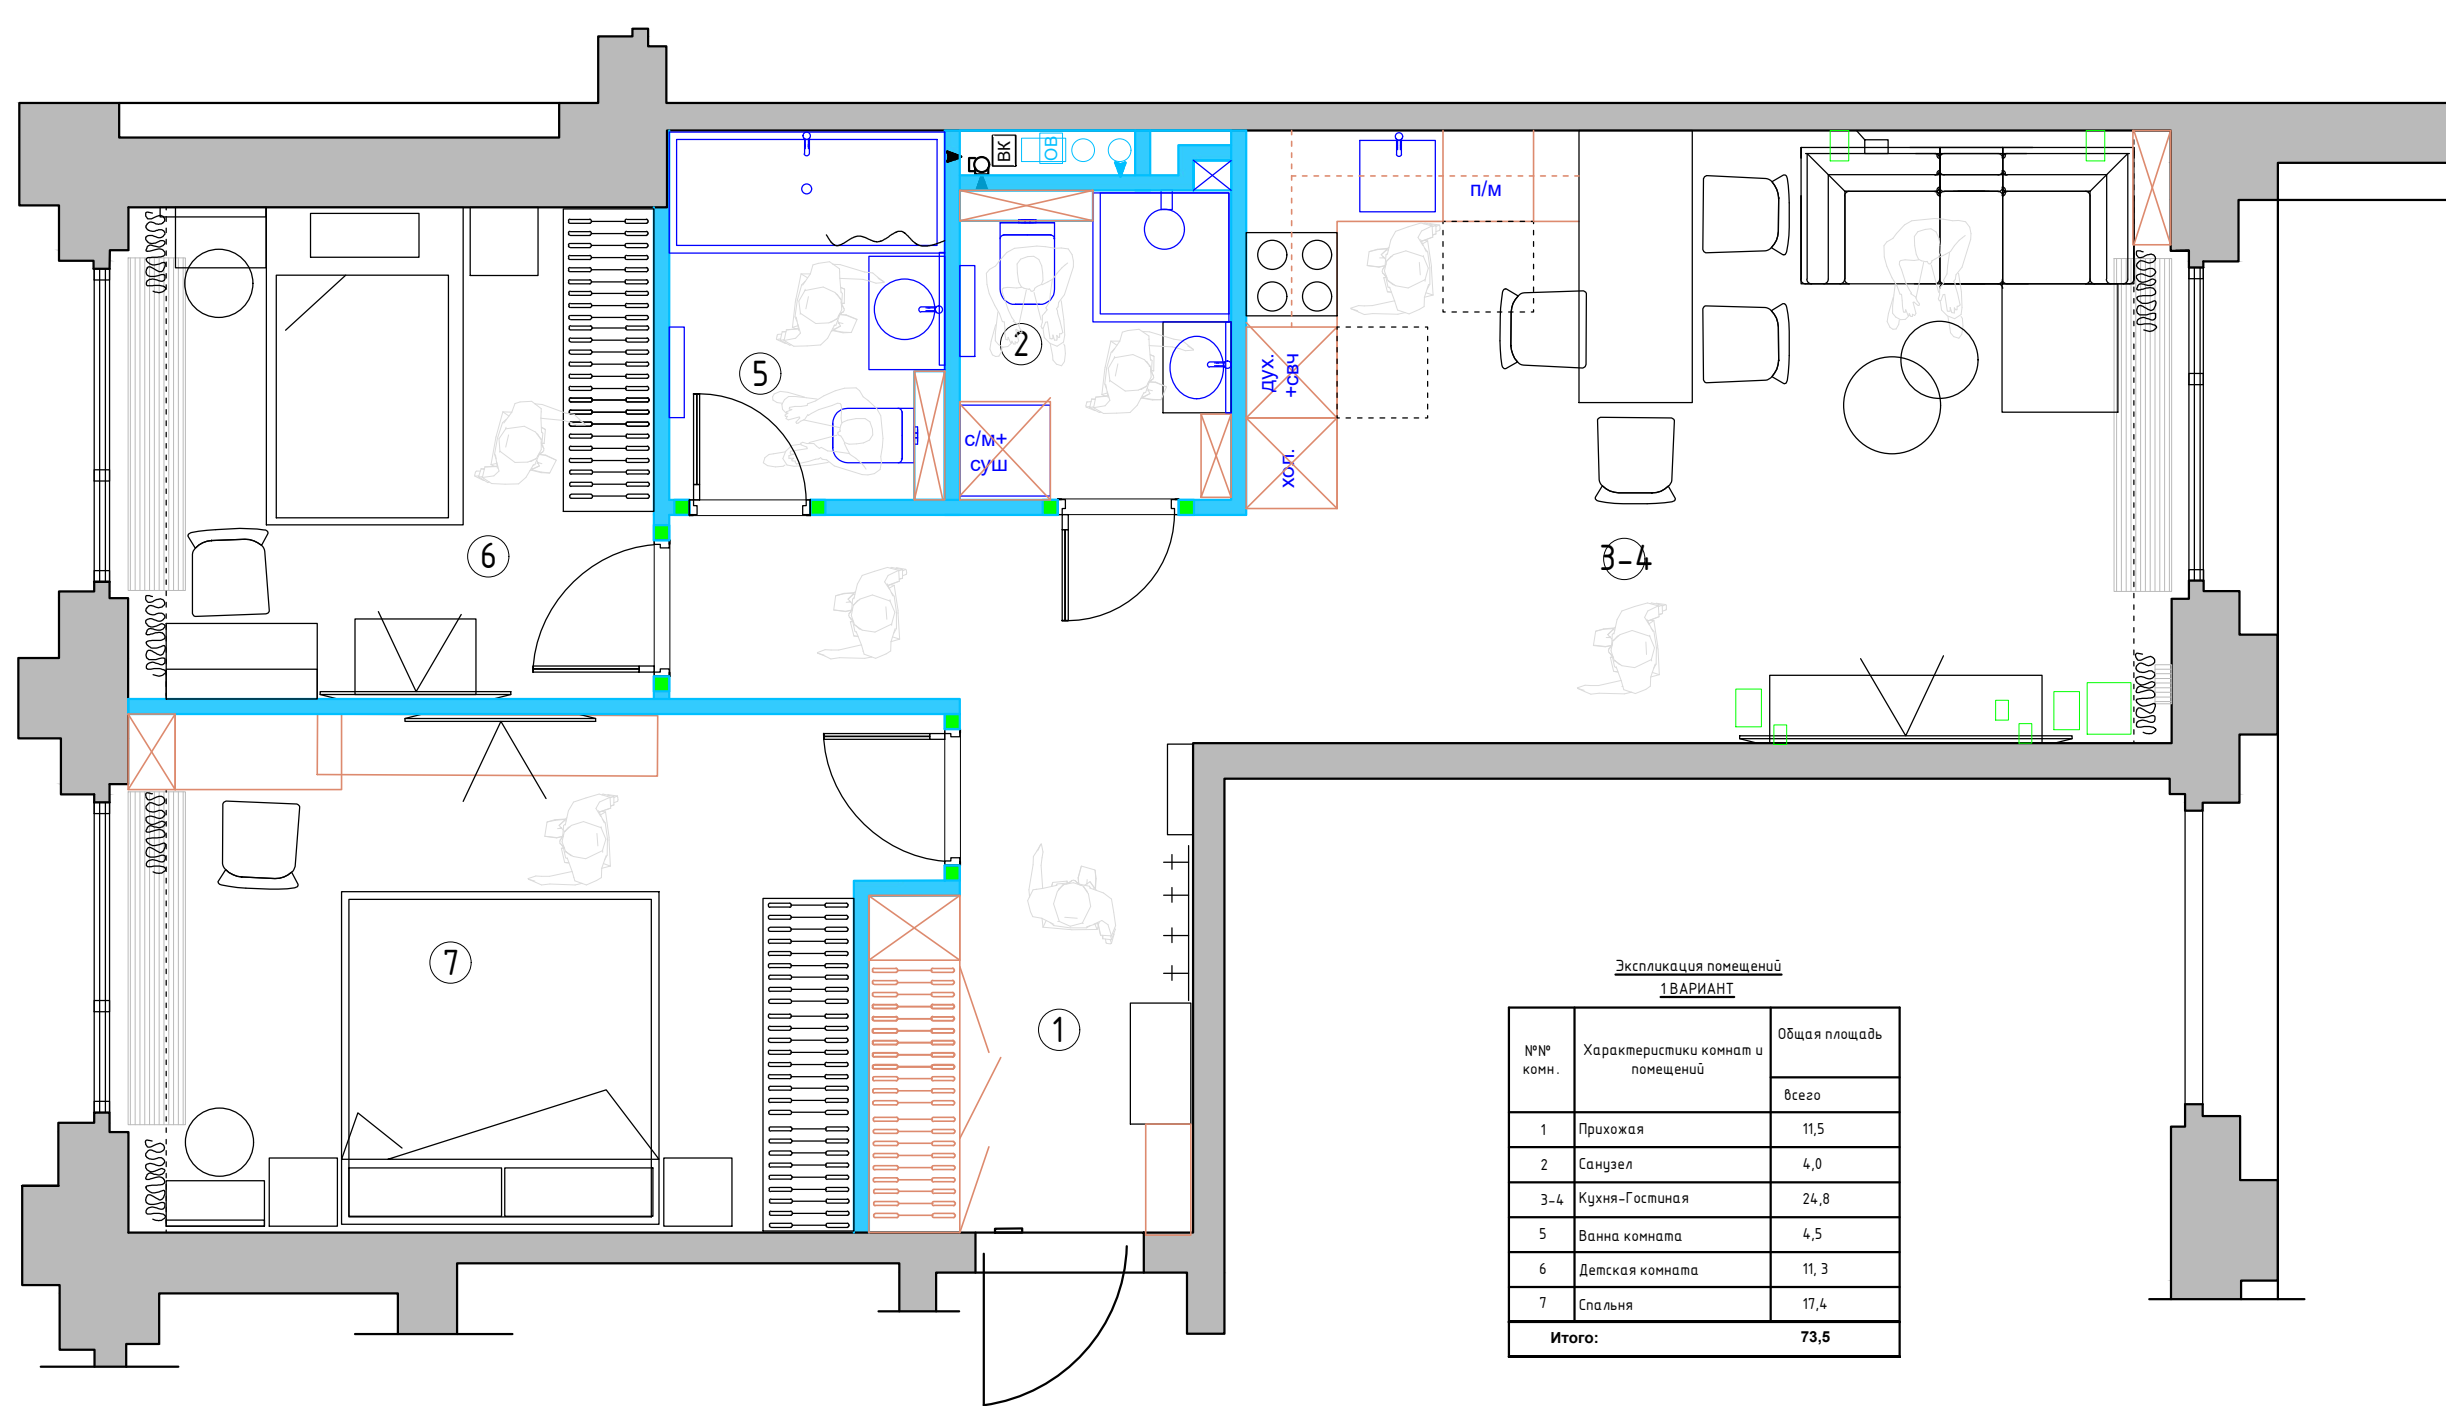


Условные обозначения

- мебель по индивидуальным размерам
- возводимые перегородки

1:50

Заказчик	Согласованно	Дата	Подпись	Адрес: г. Москва ул. Большая почтовая, 18 а, 48			
		02.02.26			Стадия	Лист	Листов
Заказчик							
Дизайнер	Чапланова П.О			Квартира	POLINA CHAPLANOVA DESIGN		
				План расстановки мебели 1 вариант			

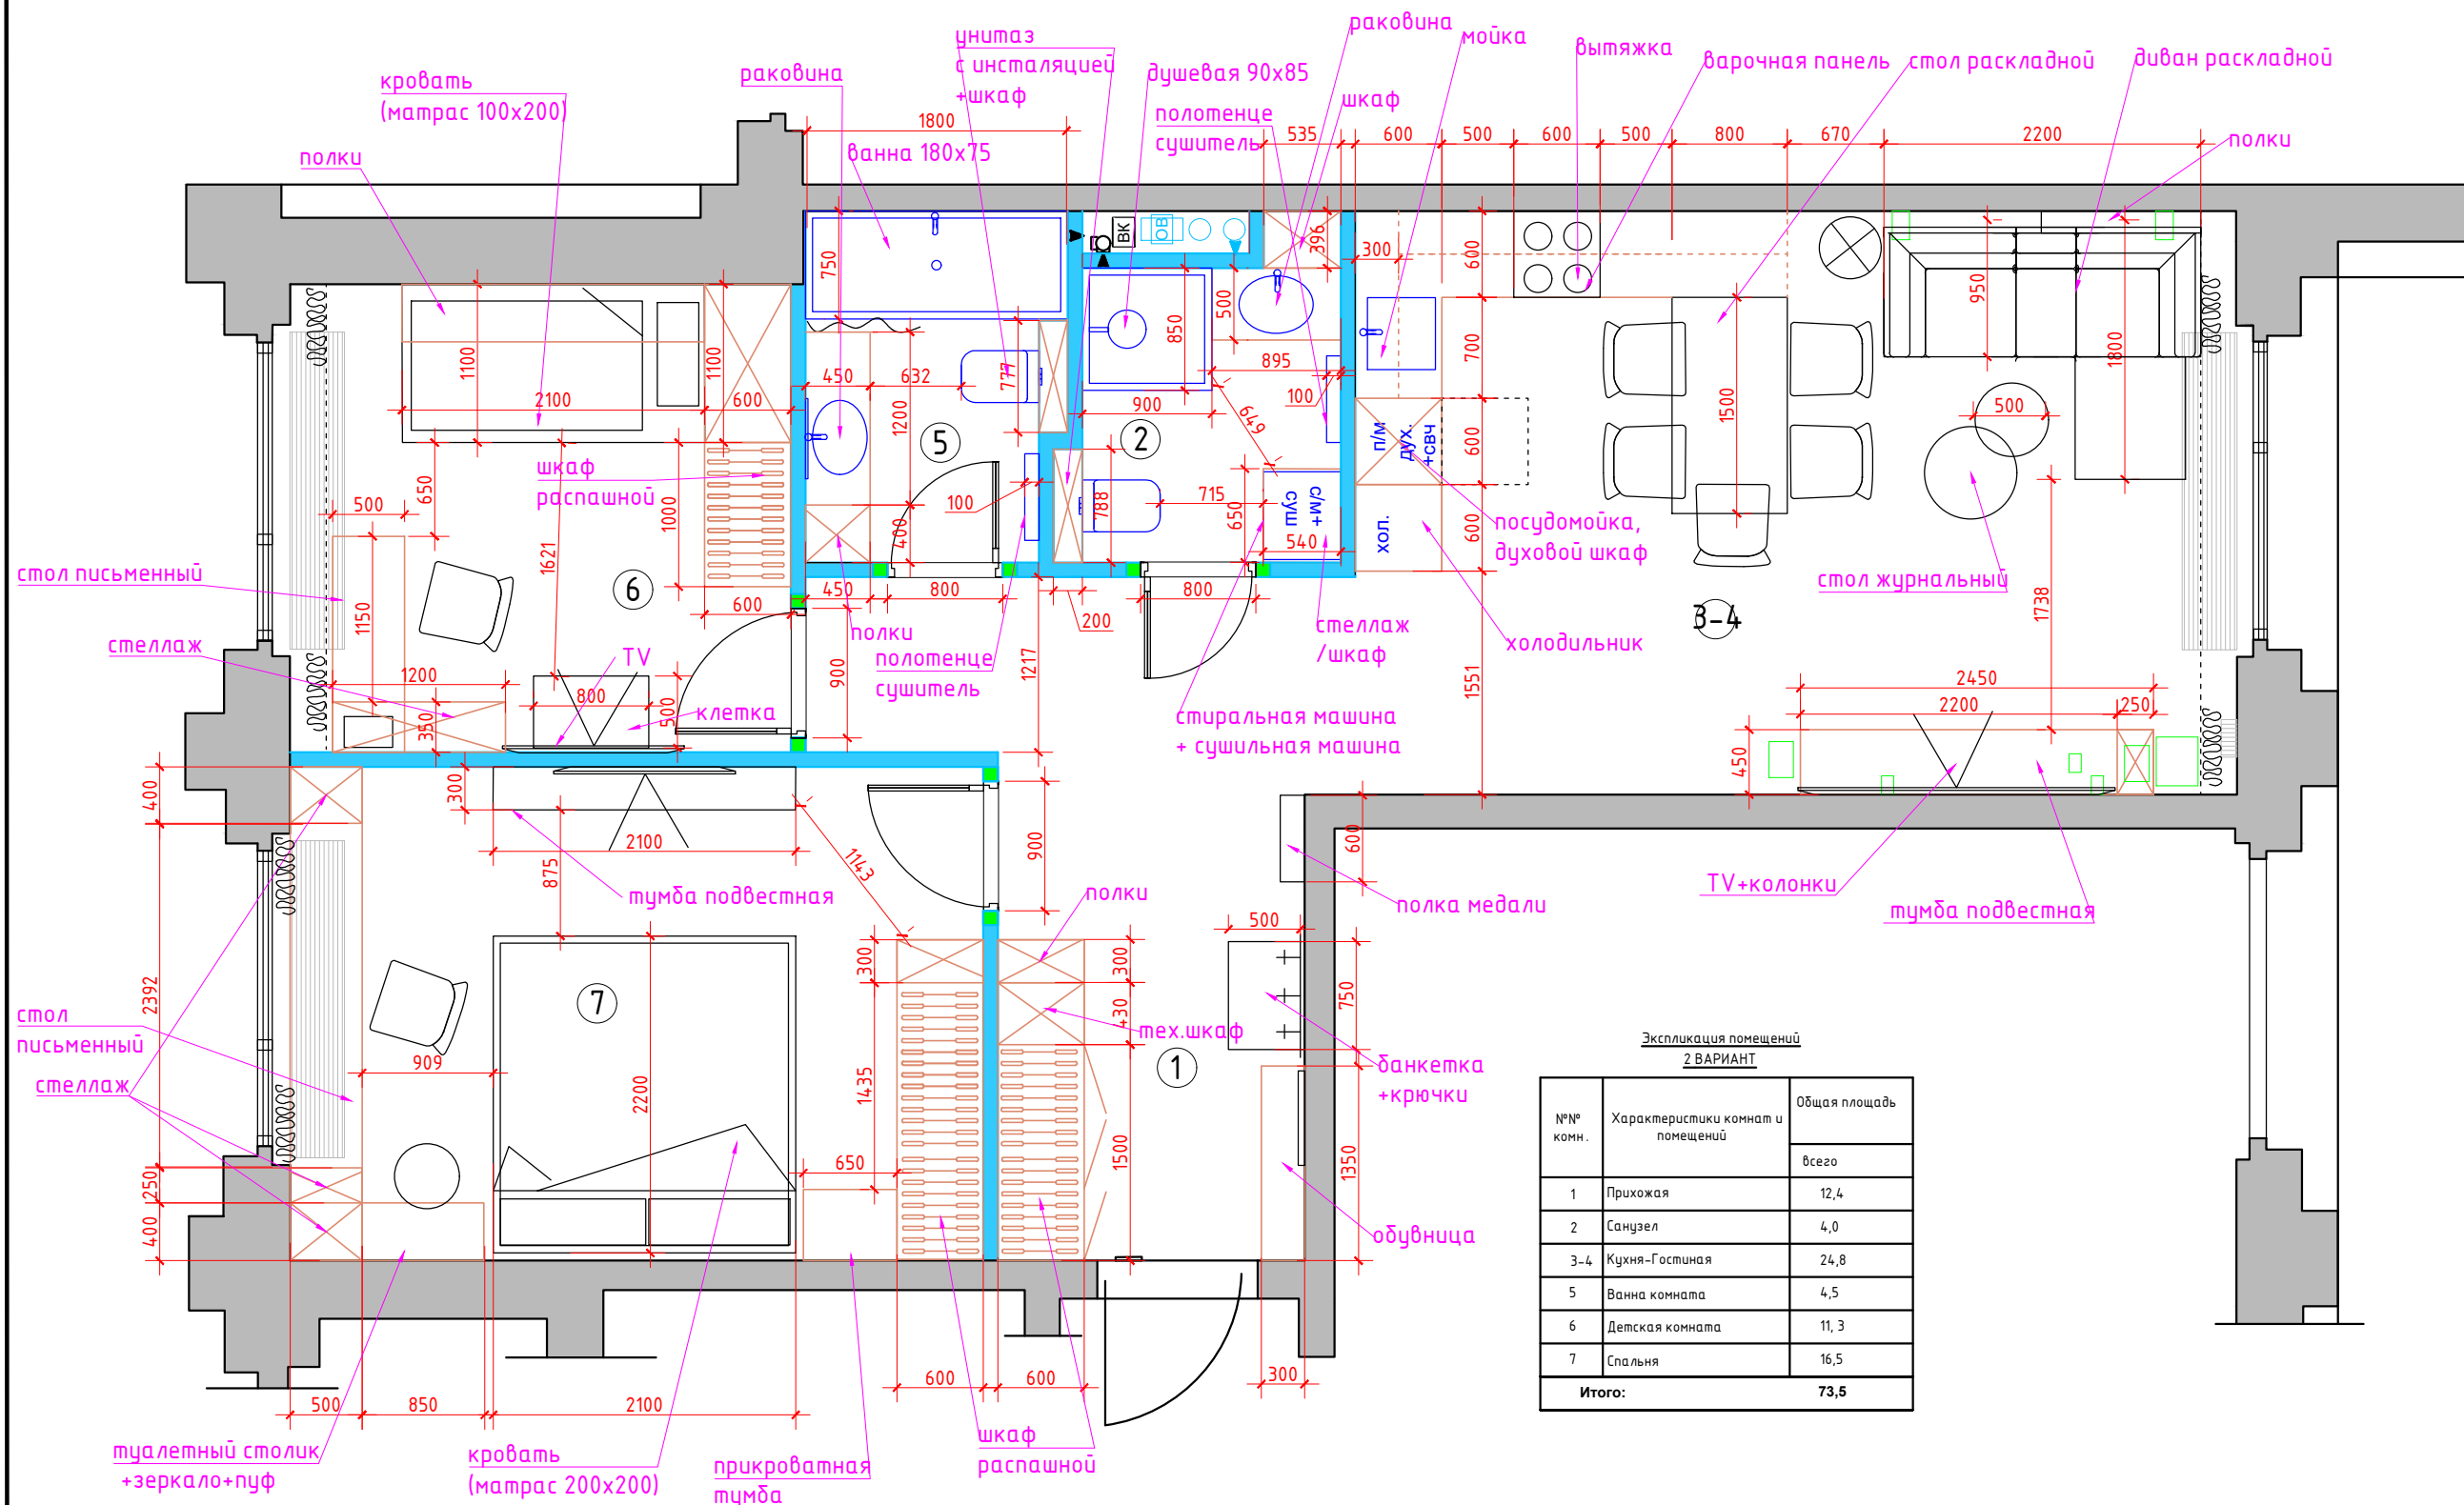


Экспликация помещений
2 ВАРИАНТ

№№ комн.	Характеристики комнат и помещений	Общая площадь
		всего
1	Прихожая	12,4
2	Санузел	4,0
3-4	Кухня-Гостиная	24,8
5	Ванна комната	4,5
6	Детская комната	11,3
7	Спальня	16,5
Итого:		73,5

- Условные обозначения
- мебель по индивидуальным размерам
 - возводимые перегородки

Заказчик	Согласованно	Дата	Подпись	Адрес: г. Москва ул. Большая почтовая, 18 а, 48			
		02.02.26			Стадия	Лист	Листов
Заказчик							
Дизайнер	Чапанова П.О			Квартира	POLINA CHAPLANOVA DESIGN		
				План расстановки мебели 2 вариант			

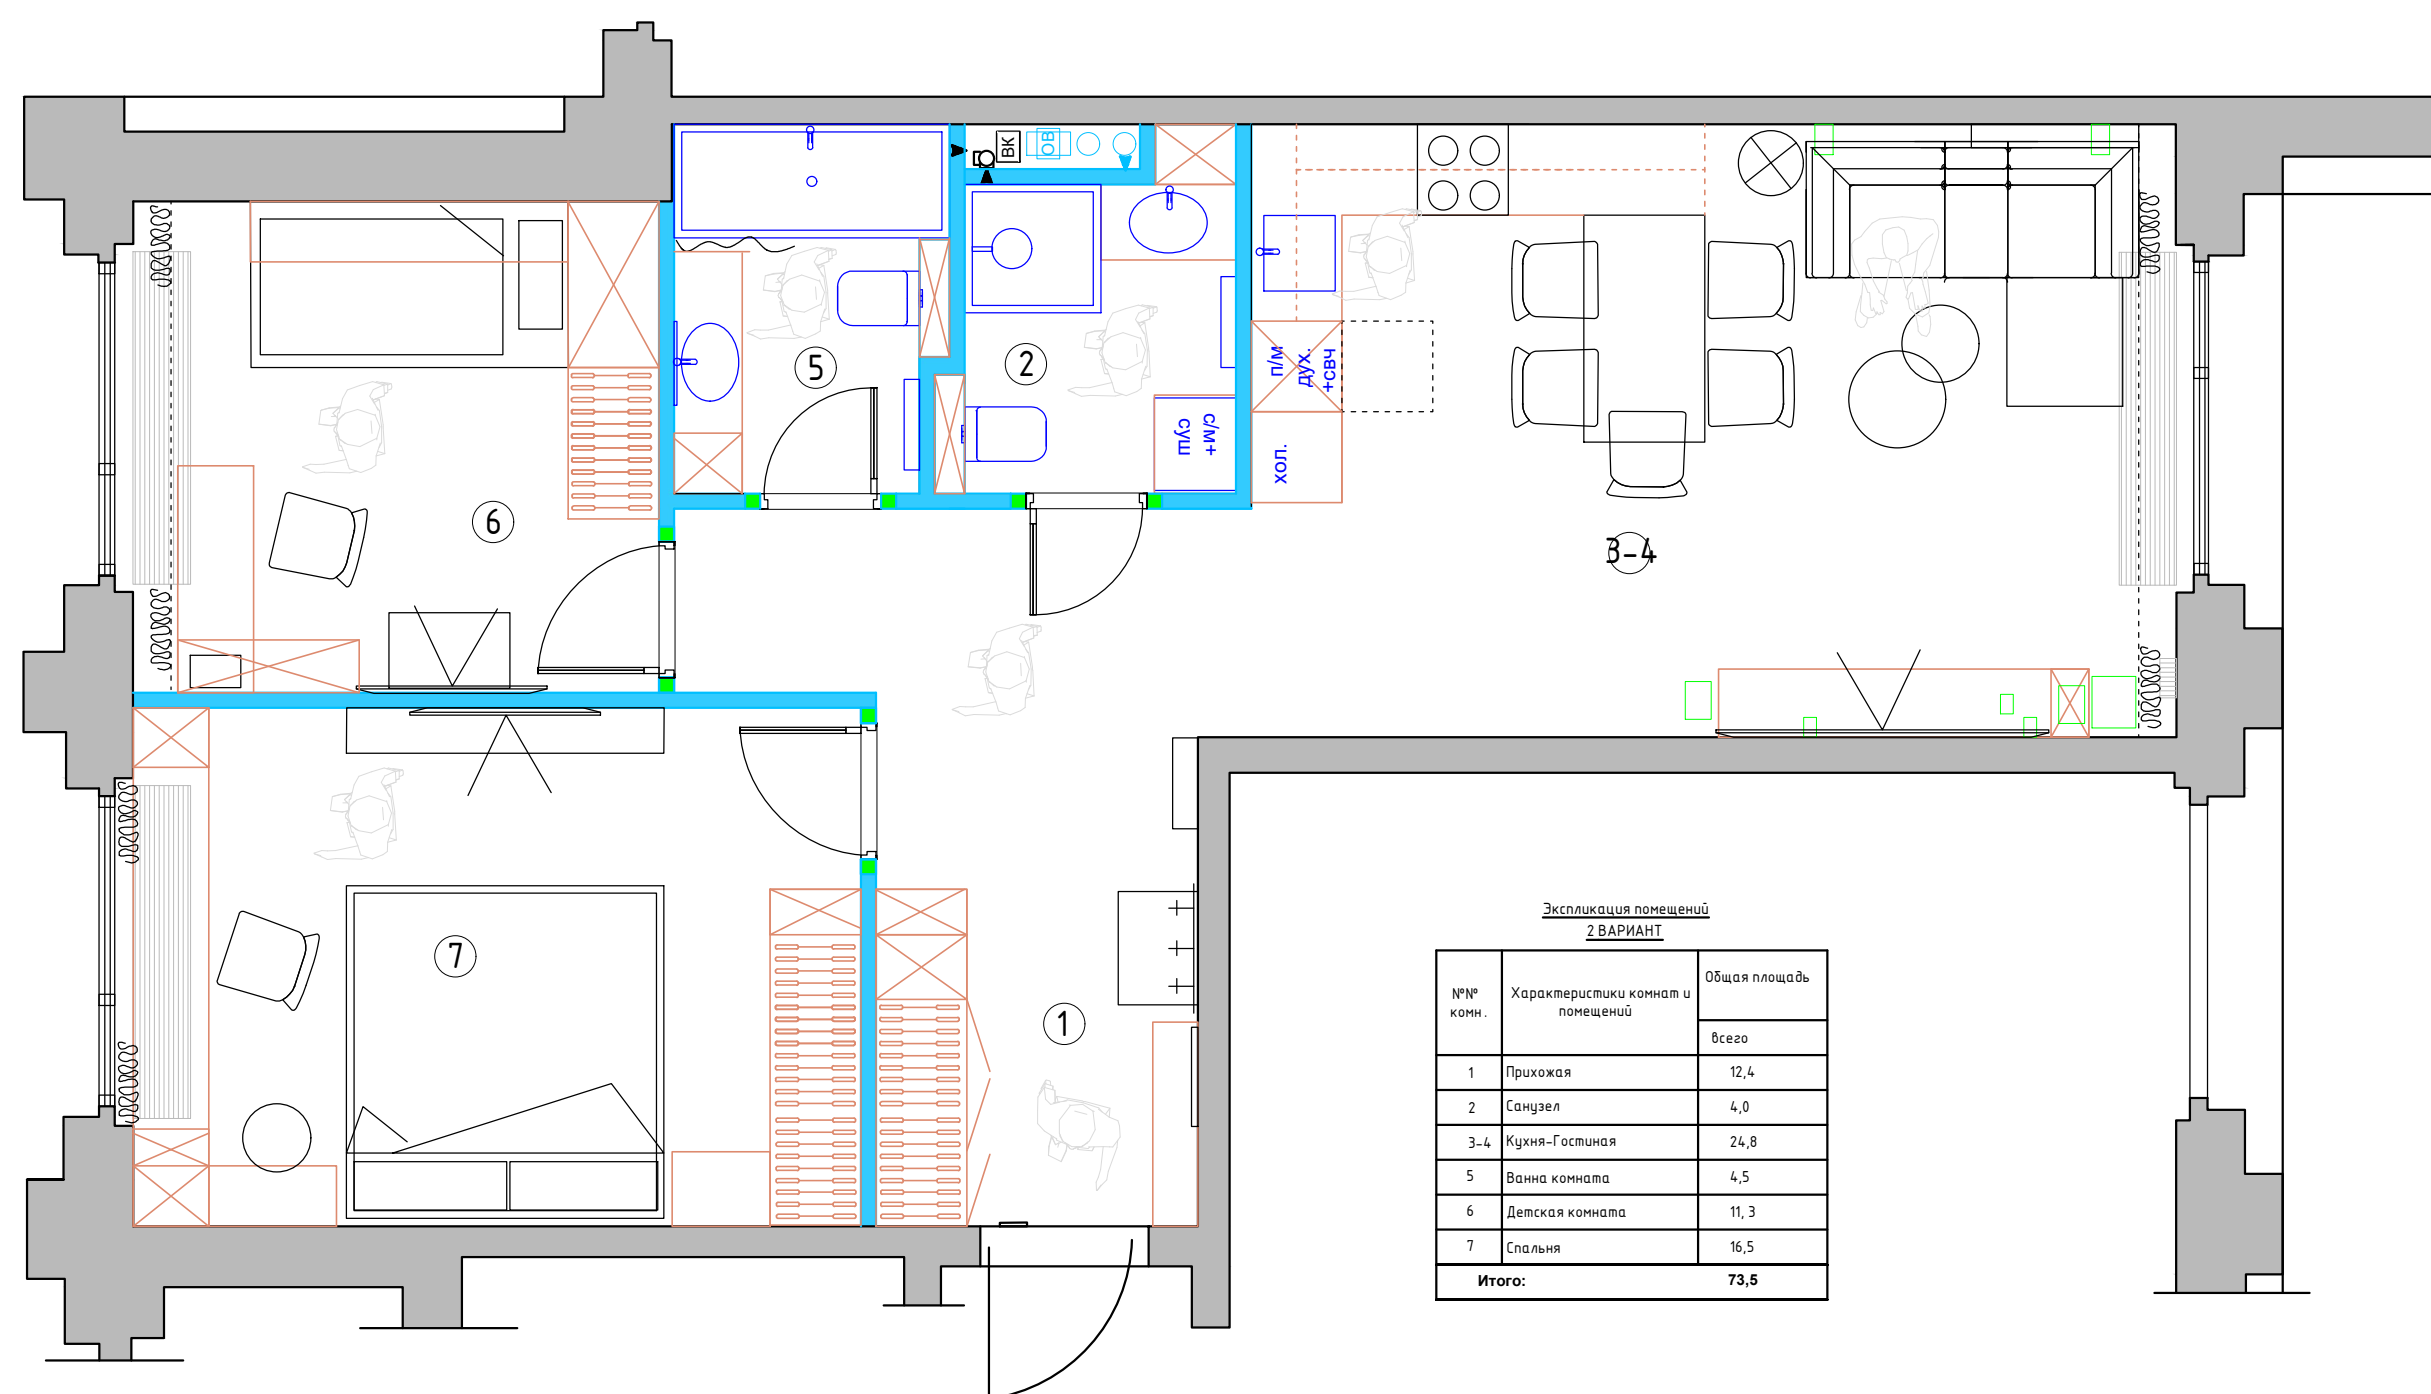


Экспликация помещений 2 ВАРИАНТ		
№№ комн.	Характеристики комнат и помещений	Общая площадь
		всего
1	Прихожая	12,4
2	Санузел	4,0
3-4	Кухня-Гостиная	24,8
5	Ванна комната	4,5
6	Детская комната	11,3
7	Спальня	16,5
Итого:		73,5

Условные обозначения

— мебель по индивидуальным размерам


— возводимые перегородки

Заказчик	Согласованно	Дата	Подпись	Адрес: г. Москва ул. Большая почтовая, 18 а, 48			
		02.02.26			Стадия	Лист	Листов
Заказчик							
Дизайнер	Чапанова П.О			Квартира	POLINA CHAPLANOVA DESIGN		
				План расстановки мебели 2 вариант			

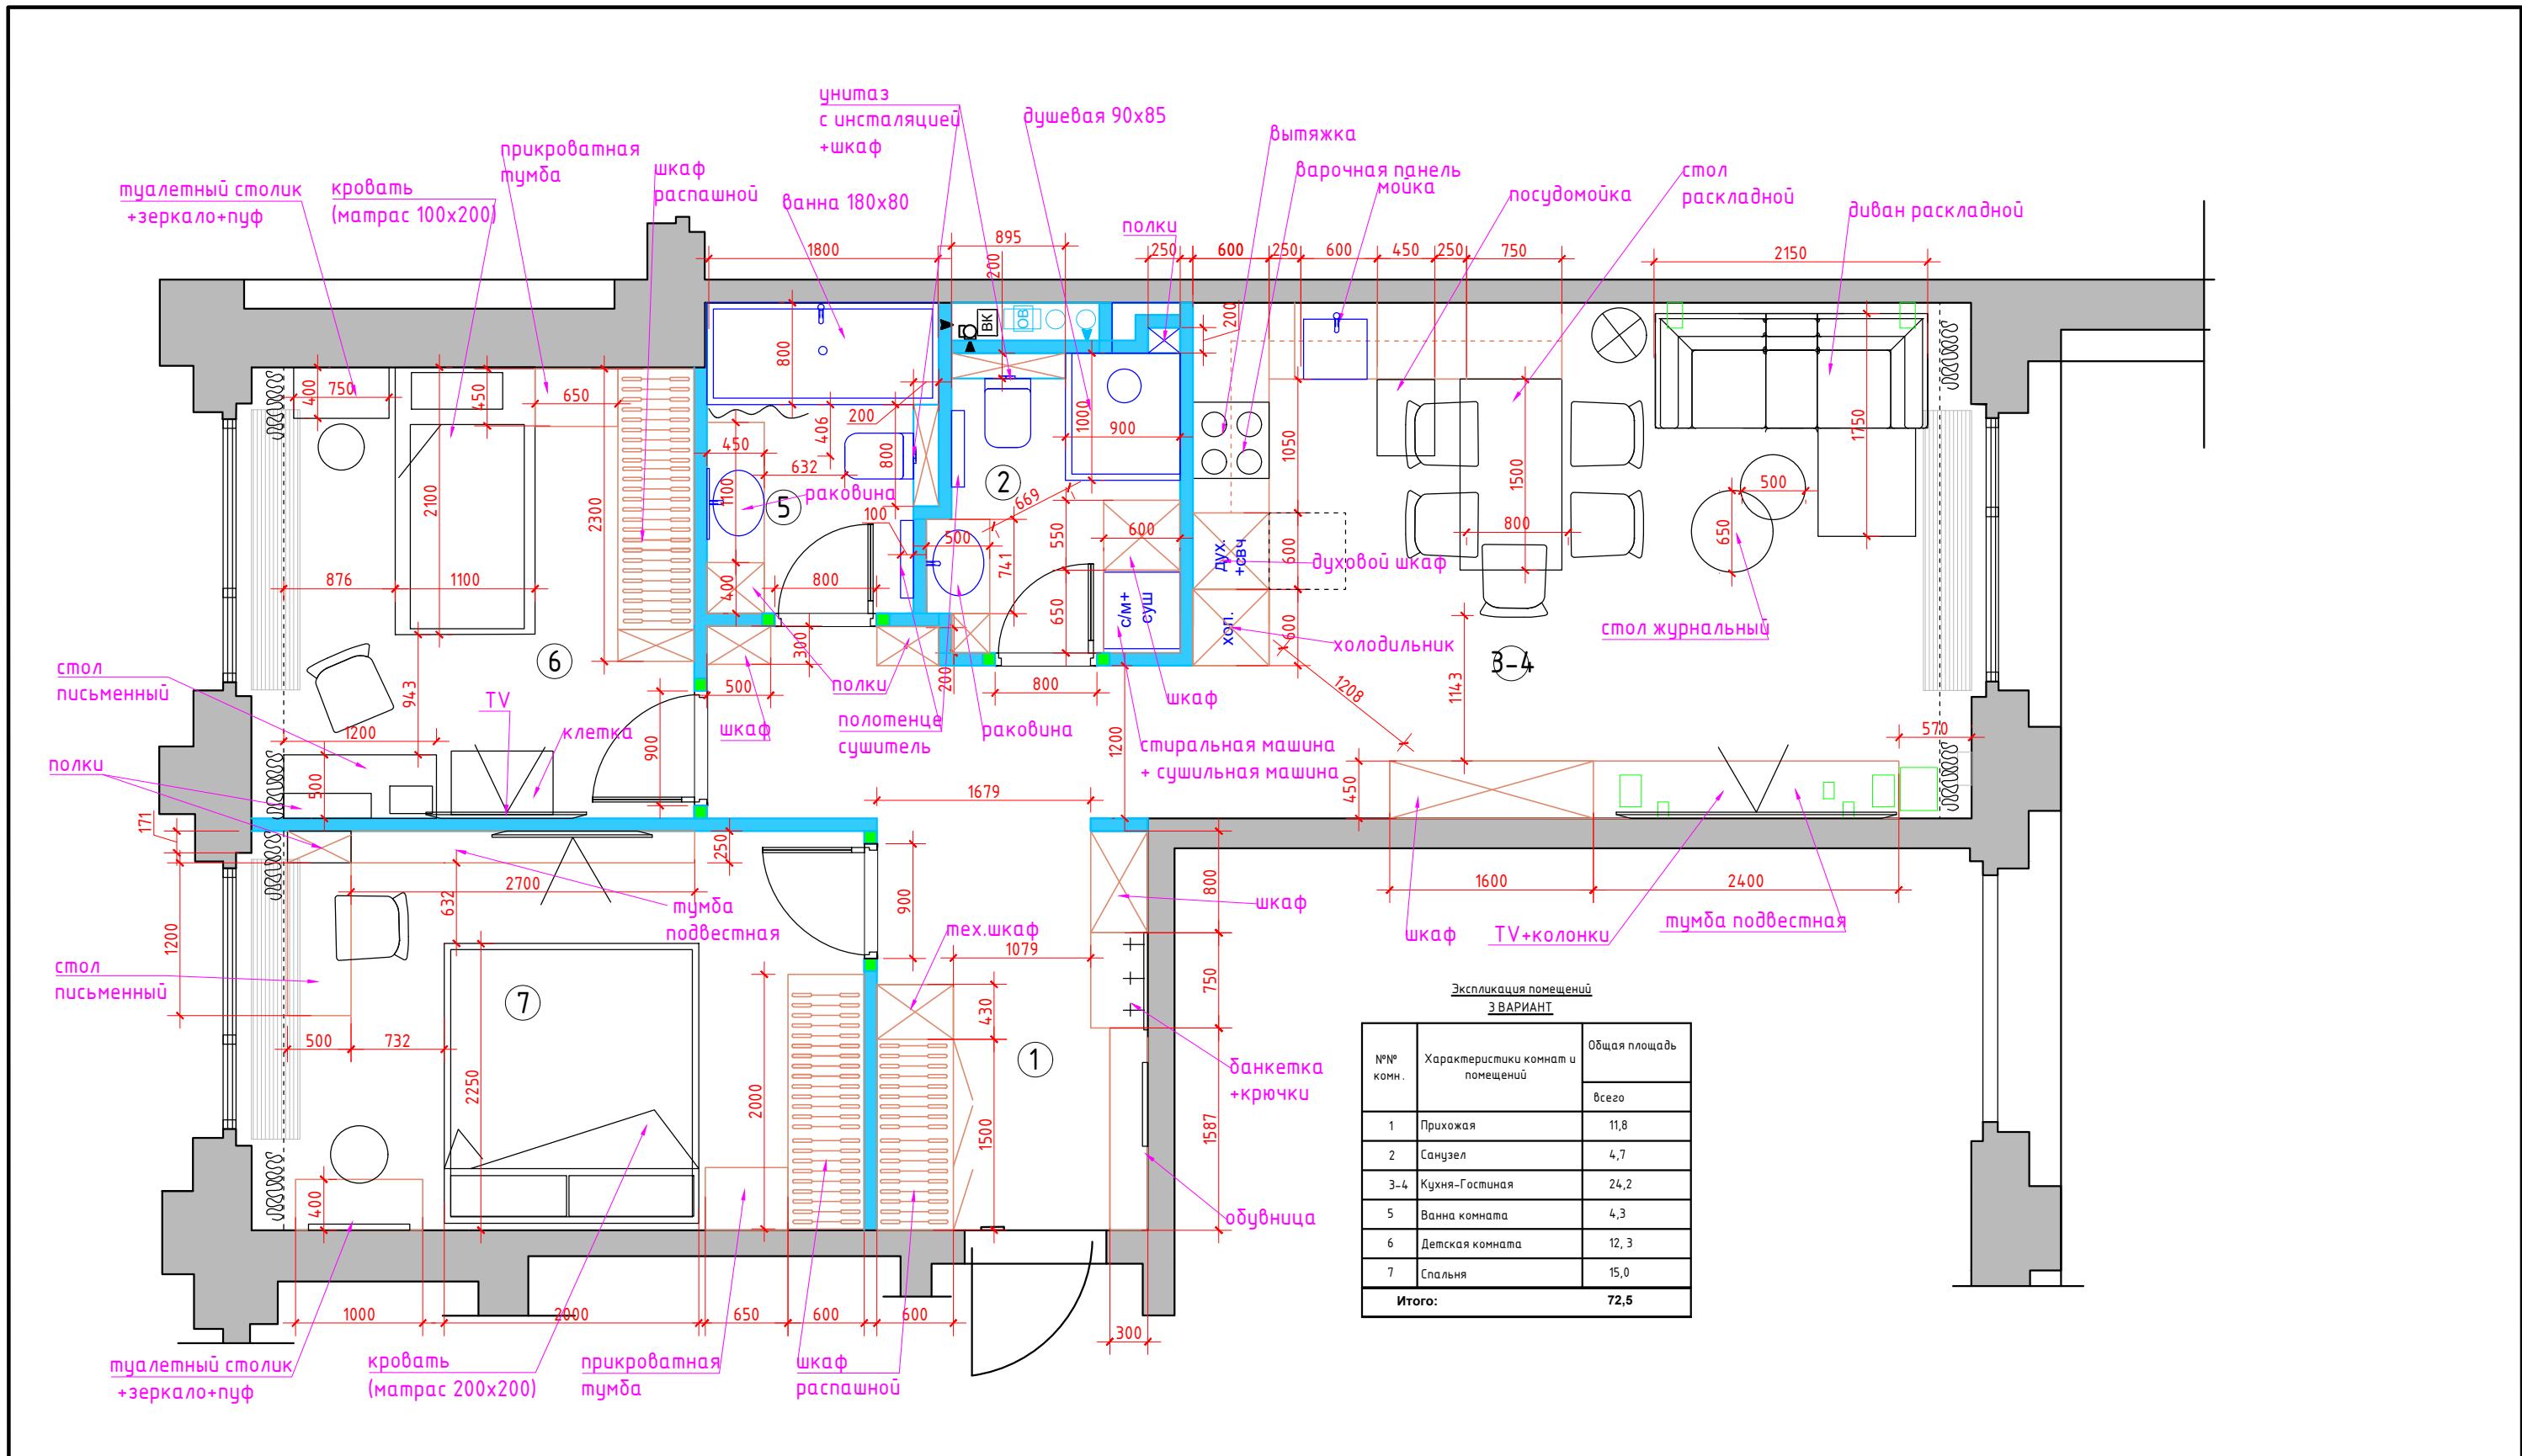

1:50

Заказчик	Согласованно	Дата	Подпись	Адрес: г. Москва ул. Большая почтовая, 18 а, 4/8			
		02.02.26			Стадия	Лист	Листов
Заказчик				Квартира	POLINA CHAPLANOVA DESIGN		
Дизайнер	Чапланова П.О						
				План расстановки мебели 3 вариант			

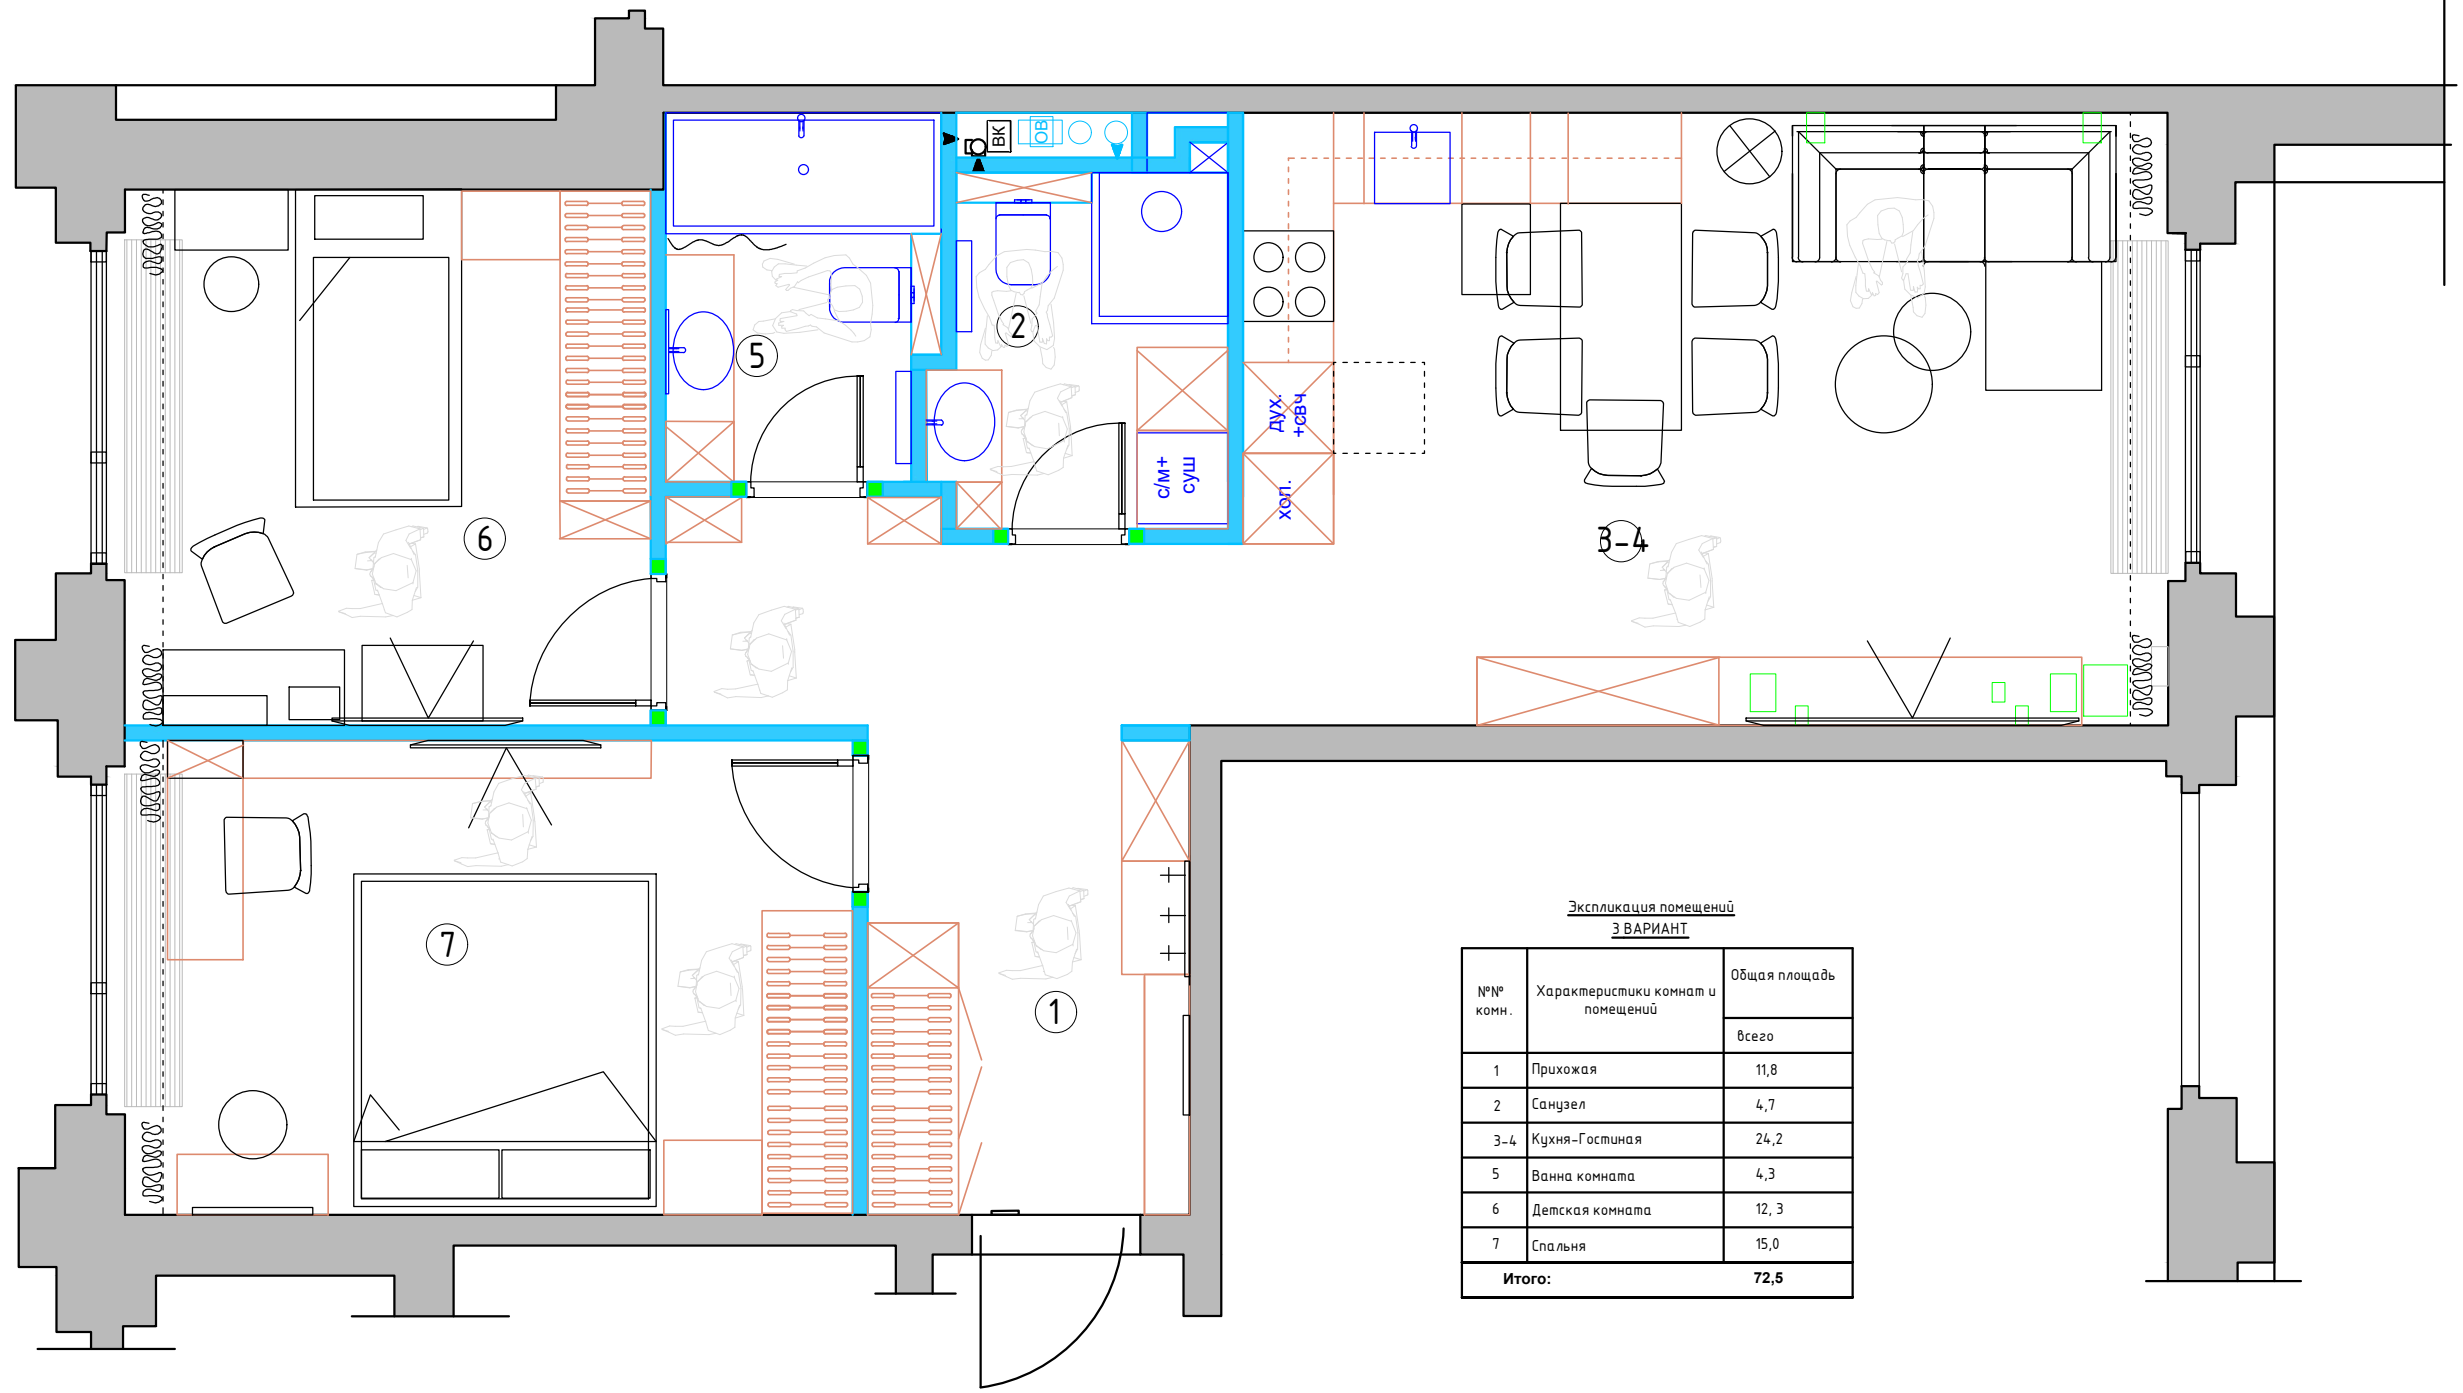

Экспликация помещений 3 ВАРИАНТ		
№№ комн.	Характеристики комнат и помещений	Общая площадь
		всего
1	Прихожая	11,8
2	Санузел	4,7
3-4	Кухня-Гостиная	24,2
5	Ванная комната	4,3
6	Детская комната	12,3
7	Спальня	15,0
Итого:		72,5

Условные обозначения

мебель по индивидуальным размерам

возводимые перегородки

Заказчик	Согласованно	Дата	Подпись	Адрес: г. Москва ул. Большая почтовая, 18 а, 48			
		02.02.26			Стадия	Лист	Листов
Заказчик							
Дизайнер	Чапланова П.О			Квартира	POLINA CHAPLANOVA DESIGN		
				План расстановки мебели 3 вариант			