



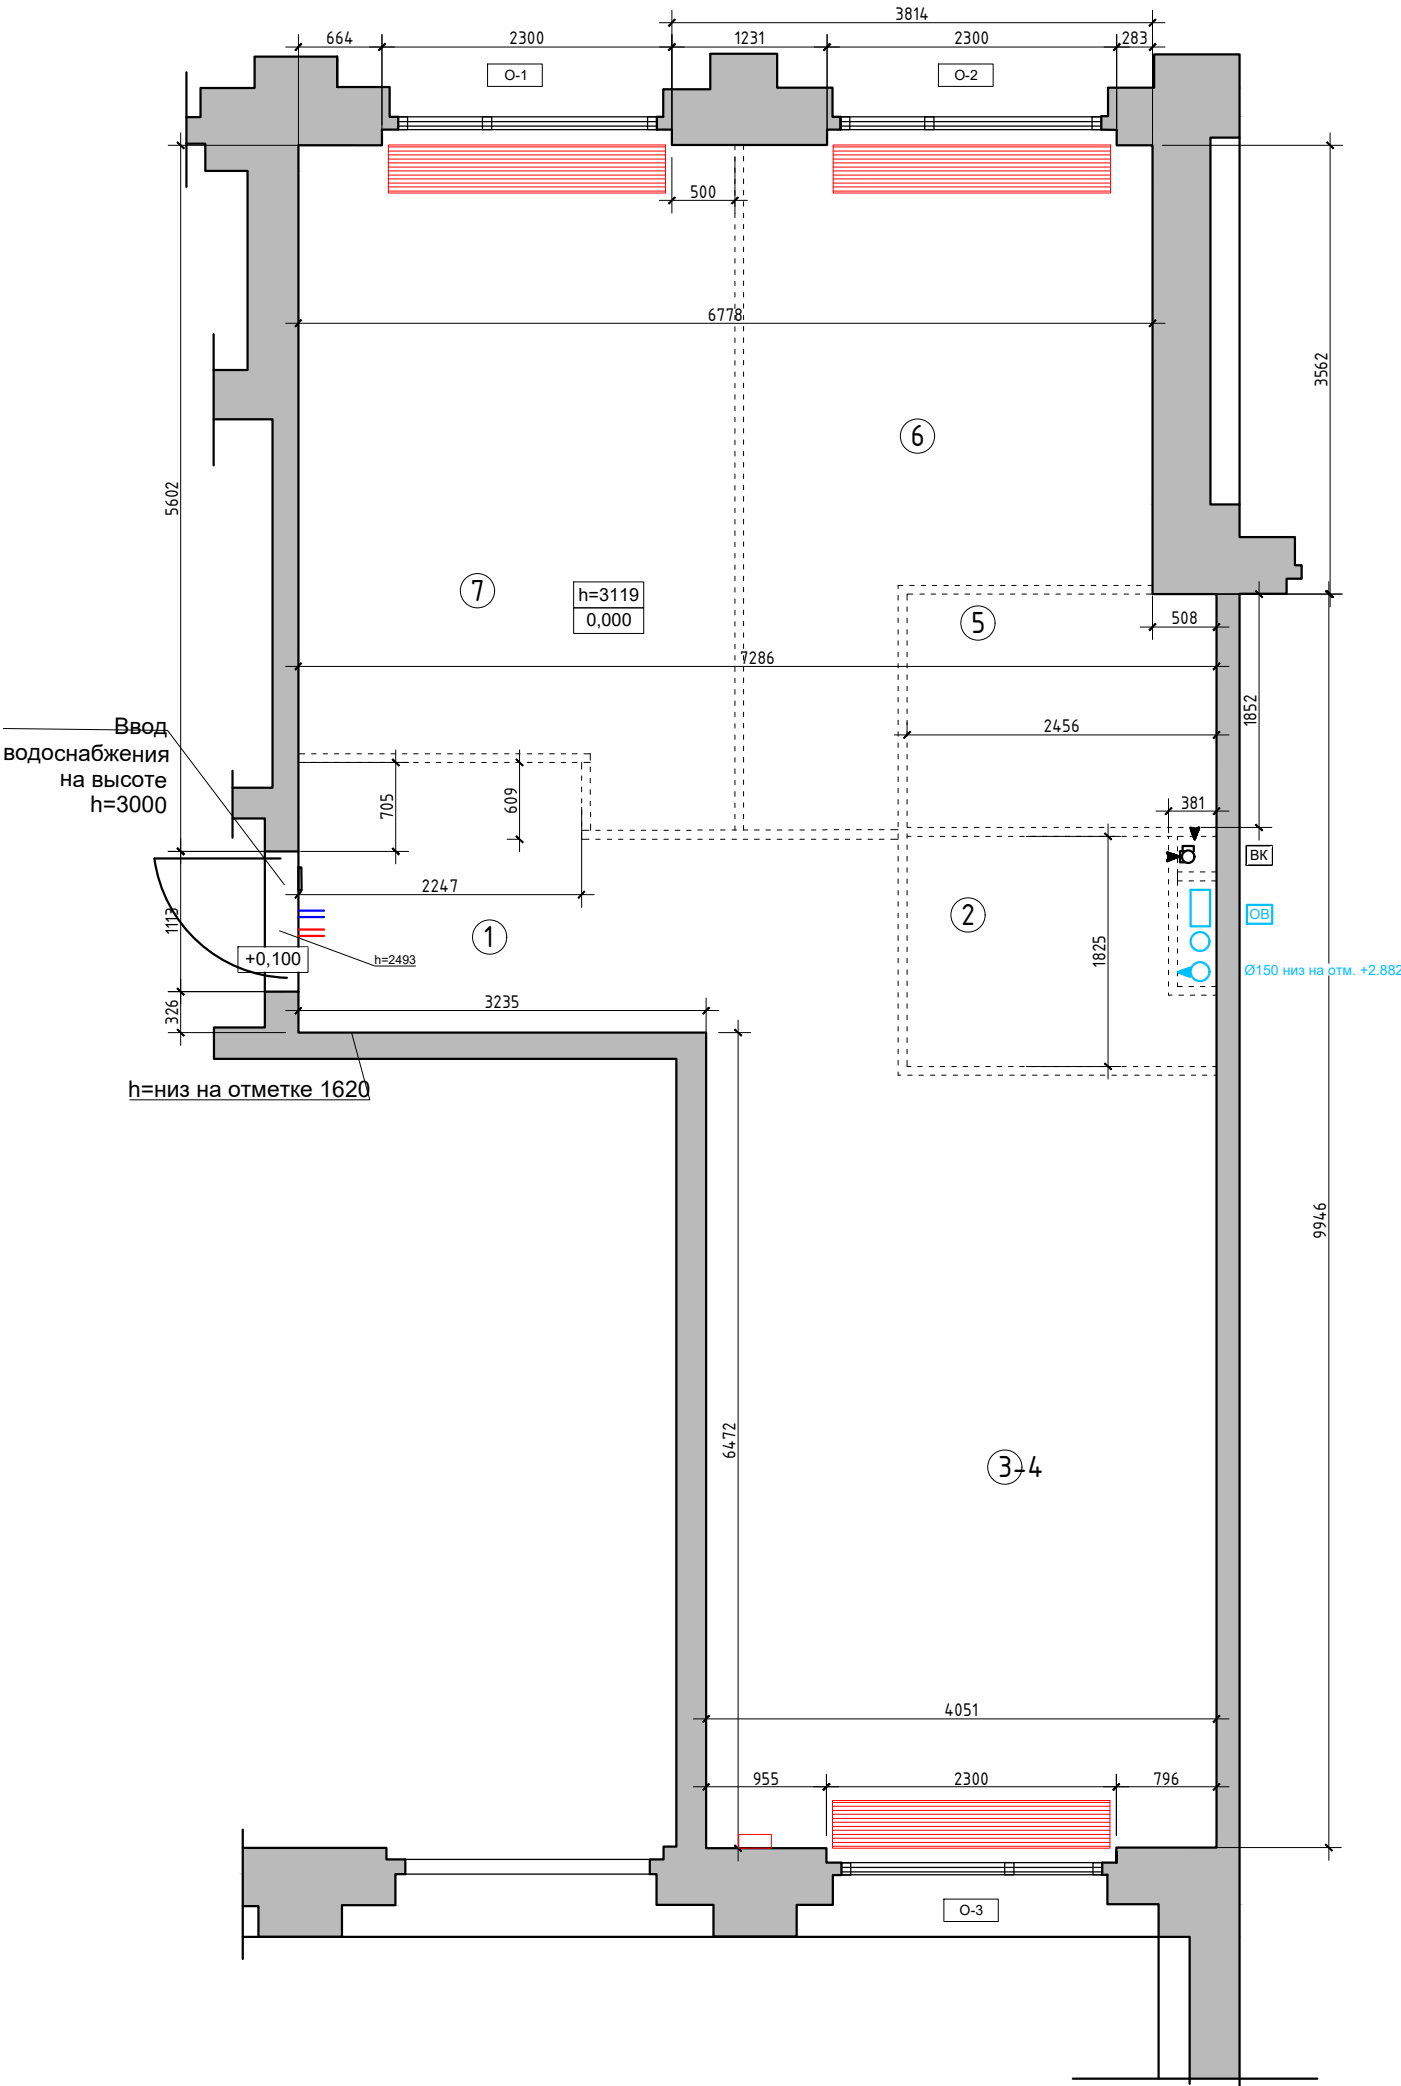

Условные обозначения

- h=3119** - высота помещения;
- +0,100** - отметка уровня чистого пола;
- 0,000** - за отметку 0,000 принят уровень существующего пола в квартире;
- - трассировка перегородок;
- [] - дверной проём;
- [] - оконный проём;
- ОВ** - системы вентиляции;
- ВК** - ввод водопровода и канализация;
- [] - электрический щиток;
- [] [] - конвектор/ радиатор

Спецификация оконных проёмов

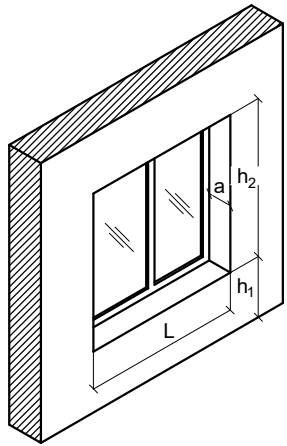

Обозначение	L	h ₁	h ₂	a
О-1	2300	0	2500	100
О-2	2300	0	2500	100
О-3	2300	0	2500	100

Примечание:
1.Обмеры произведены по отделке на момент обследования

Экспликация помещений

№№ комн.	Характеристики комнат и помещений	Общая площадь
		всего
1	Прихожая	8,7
2	Ванна комната	4,0
3-4	Кухня-Гостиная	25,5
5	Ванна комната	4,5
6	Спальня	13,8
7	Спальня	17,4
Итого:		73,9

1:60