


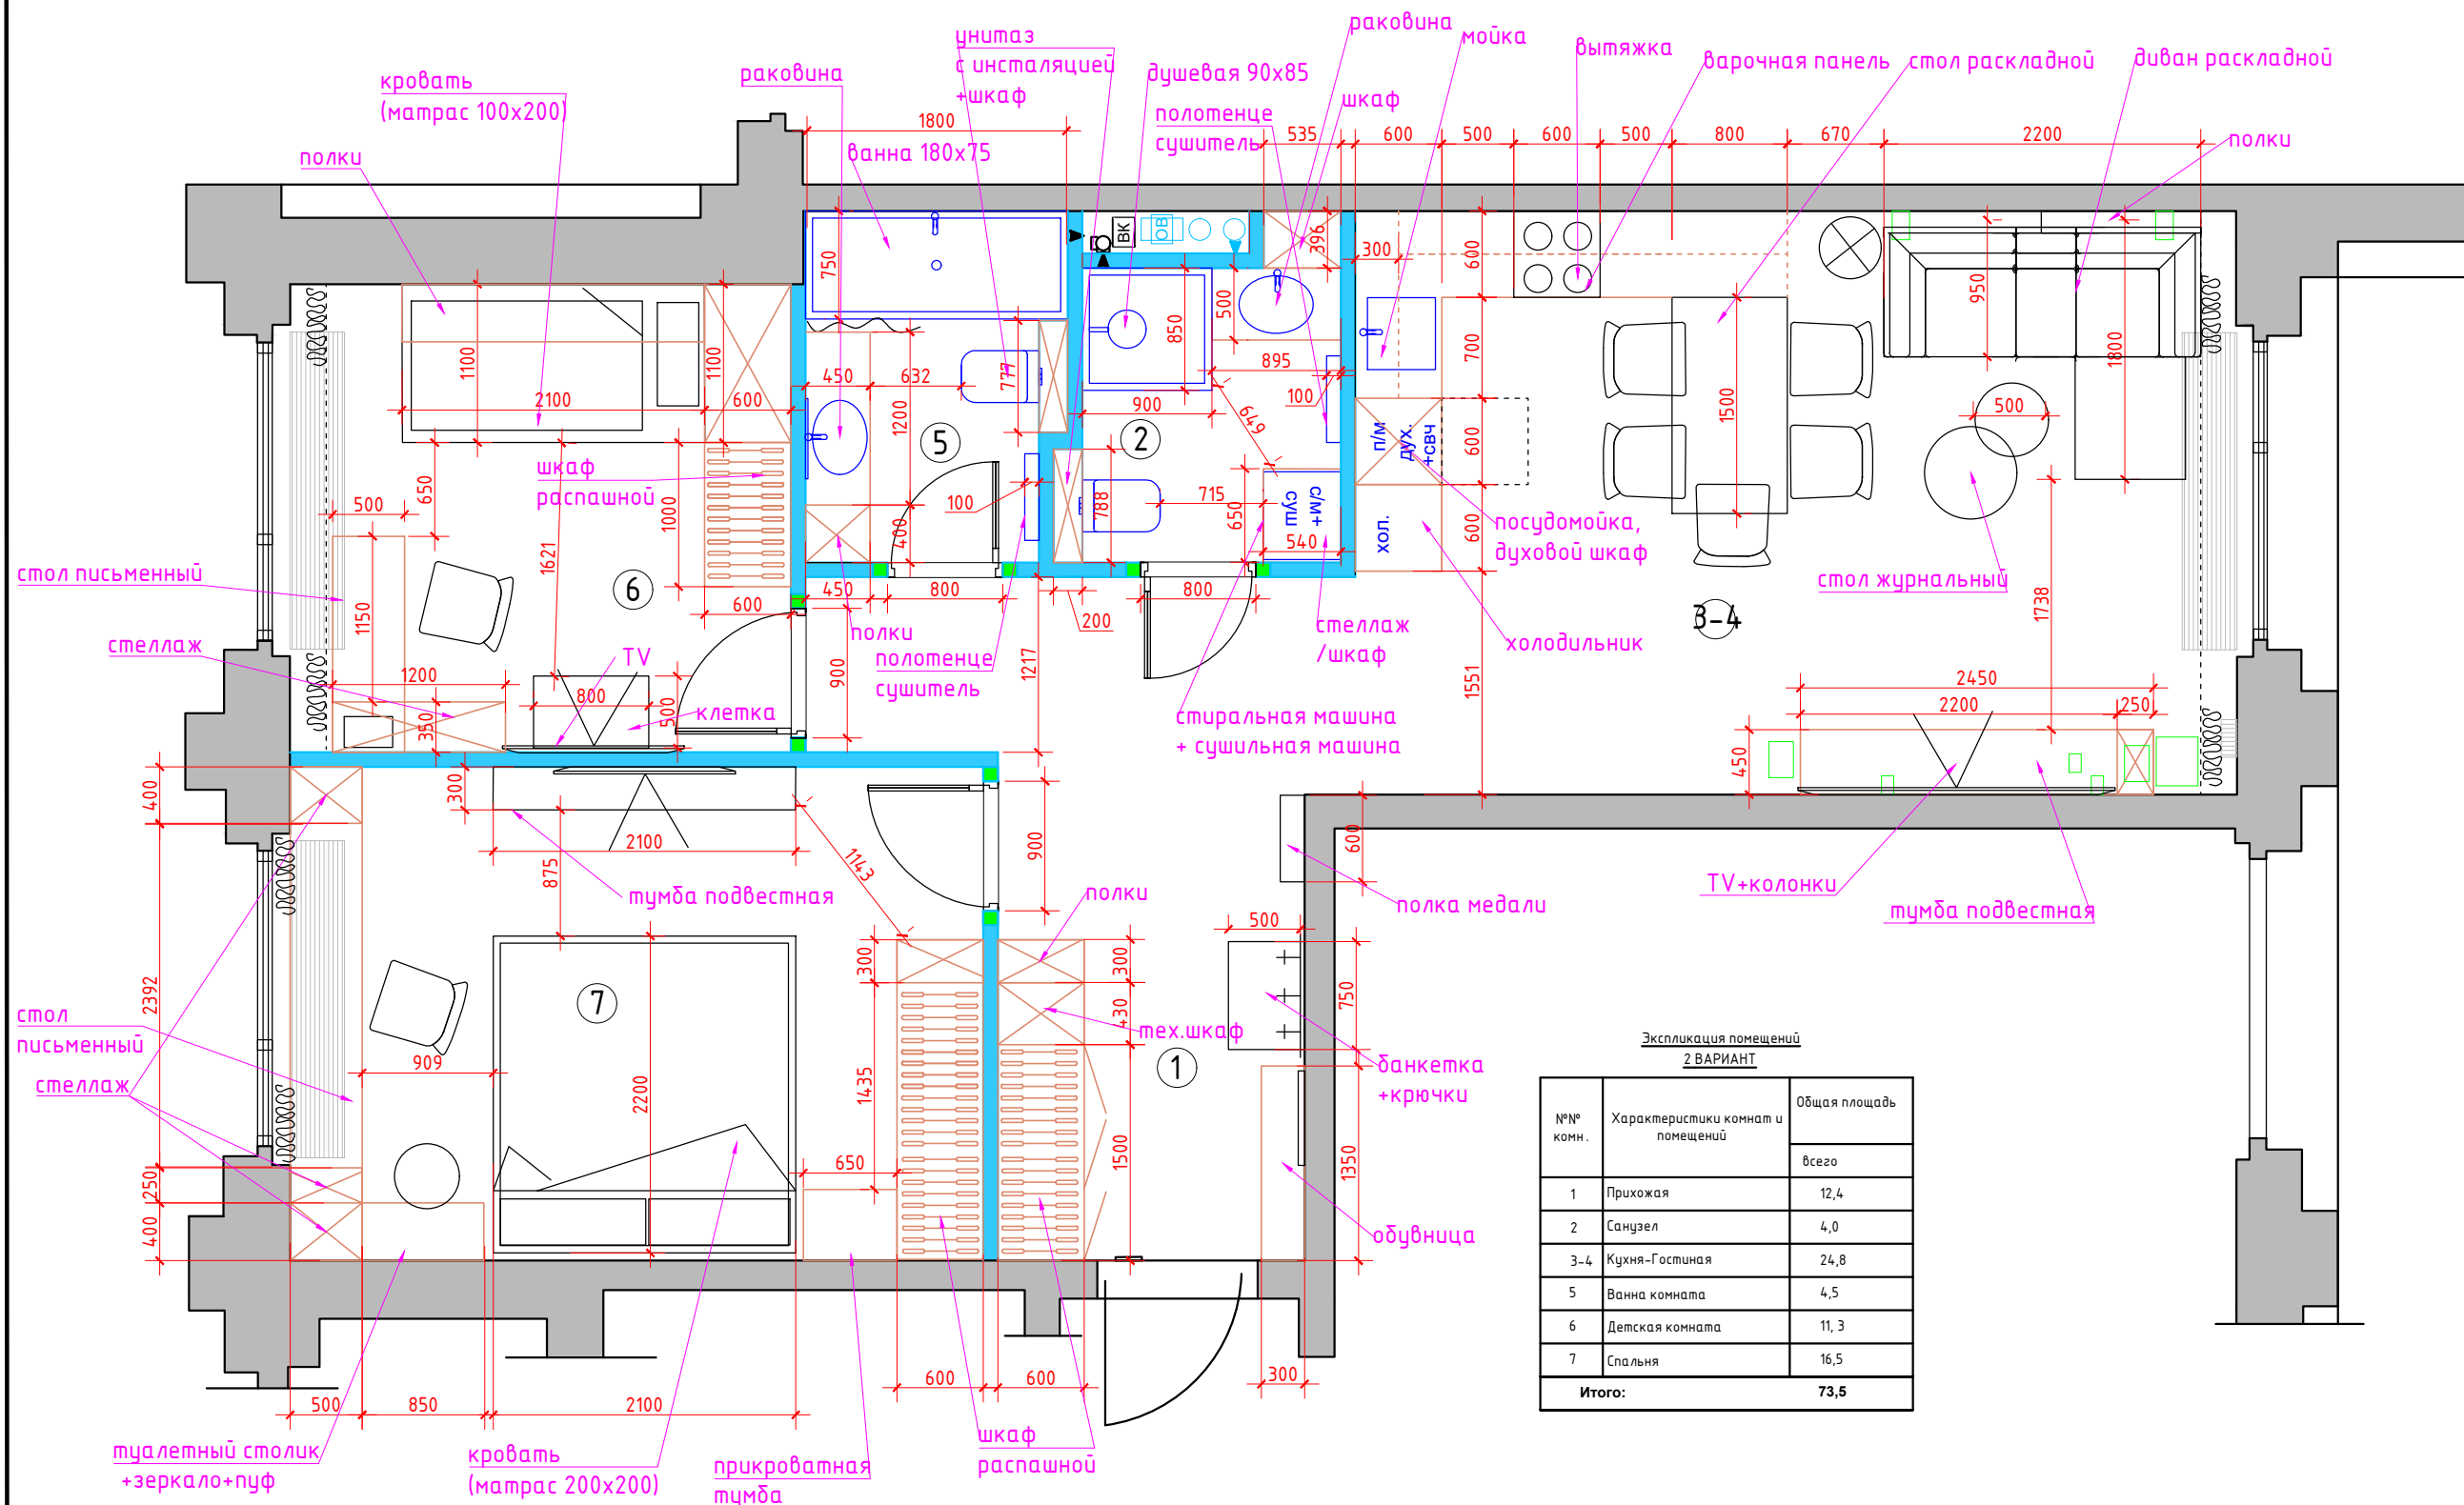

Экспликация помещений
2 ВАРИАНТ

№№ комн.	Характеристики комнат и помещений	Общая площадь
		всего
1	Прихожая	12,4
2	Санузел	4,0
3-4	Кухня-Гостиная	24,8
5	Ванна комната	4,5
6	Детская комната	11,3
7	Спальня	16,5
Итого:		73,5

- Условные обозначения
- мебель по индивидуальным размерам
 - возводимые перегородки

Заказчик	Согласованно	Дата	Подпись	Адрес: г. Москва ул. Большая почтовая, 18 а, 48			
		02.02.26			Стадия	Лист	Листов
Заказчик							
Дизайнер	Чапланова П.О			Квартира	POLINA CHAPLANOVA DESIGN		
				План расстановки мебели 2 вариант			