


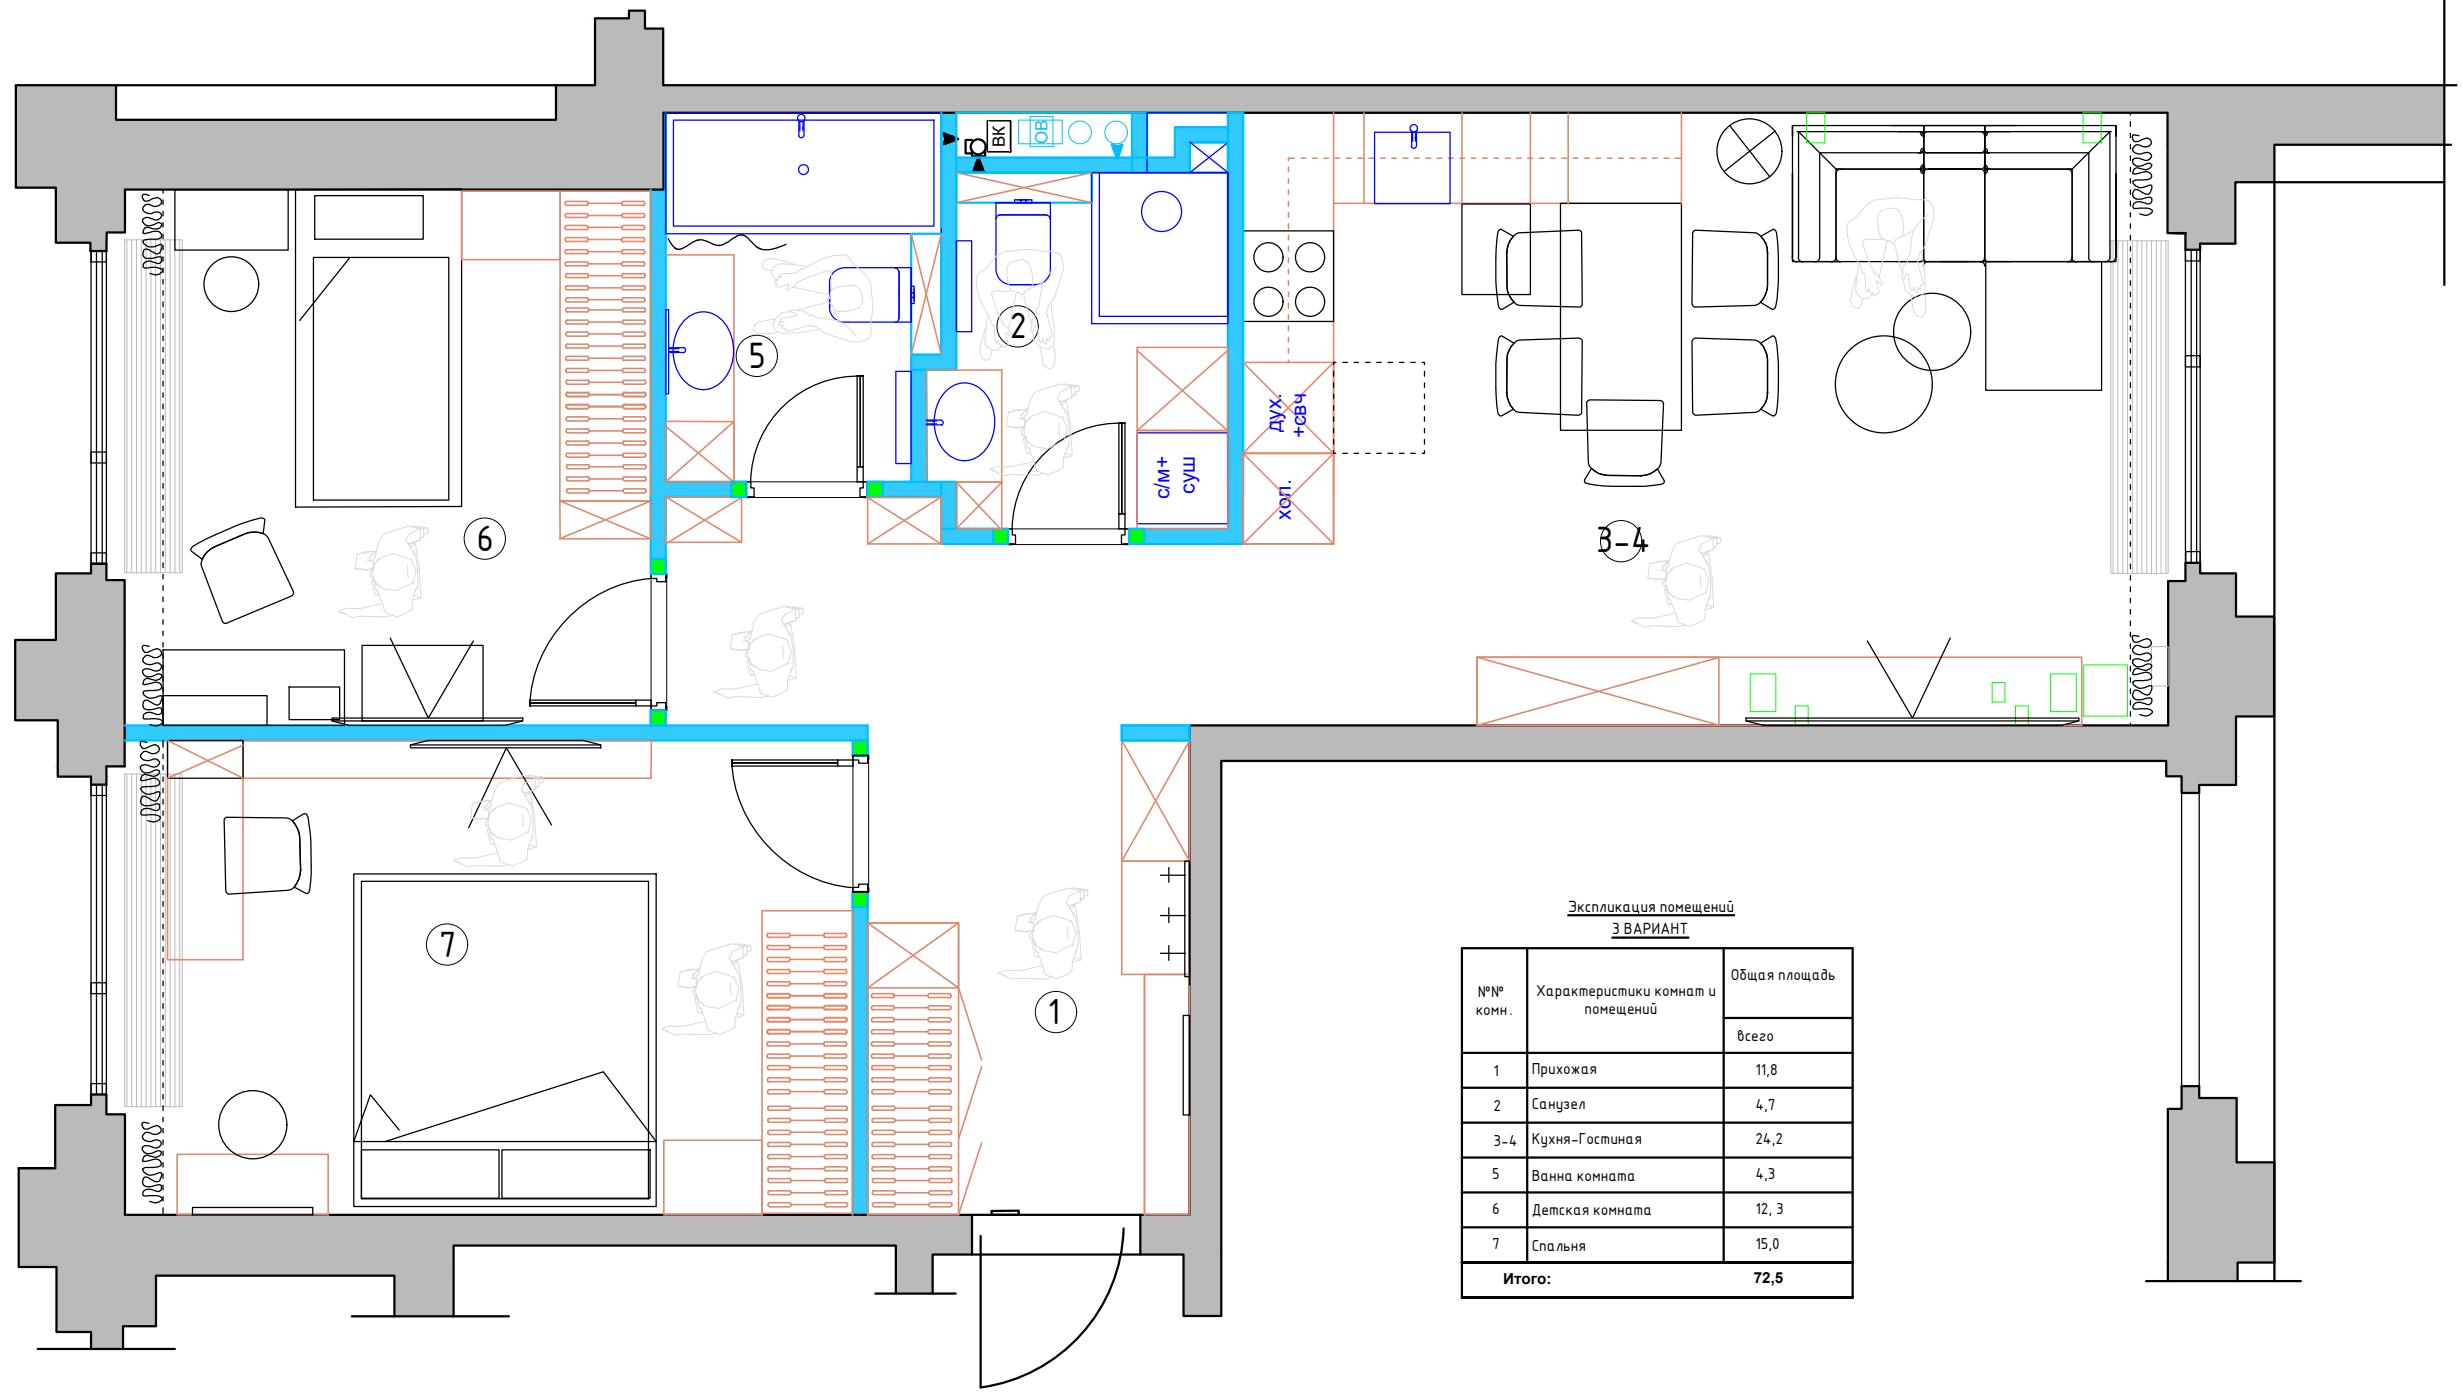

| Экспликация помещений<br>3 ВАРИАНТ |                                      |               |
|------------------------------------|--------------------------------------|---------------|
| №№<br>комн.                        | Характеристики комнат и<br>помещений | Общая площадь |
|                                    |                                      | всего         |
| 1                                  | Прихожая                             | 11,8          |
| 2                                  | Санузел                              | 4,7           |
| 3-4                                | Кухня-Гостиная                       | 24,2          |
| 5                                  | Ванная комната                       | 4,3           |
| 6                                  | Детская комната                      | 12,3          |
| 7                                  | Спальня                              | 15,0          |
| Итого:                             |                                      | 72,5          |

Условные обозначения

мебель по индивидуальным размерам

возводимые перегородки

|          |              |          |         |                                                    |                          |      |        |
|----------|--------------|----------|---------|----------------------------------------------------|--------------------------|------|--------|
| Заказчик | Согласованно | Дата     | Подпись | Адрес:<br>г. Москва ул. Большая почтовая, 18 а, 48 |                          |      |        |
|          |              | 02.02.26 |         |                                                    | Стадия                   | Лист | Листов |
| Заказчик |              |          |         |                                                    |                          |      |        |
| Дизайнер | Чапанова П.О |          |         | Квартира                                           | POLINA CHAPLANOVA DESIGN |      |        |
|          |              |          |         |                                                    |                          |      |        |
|          |              |          |         | План расстановки мебели<br>3 вариант               |                          |      |        |
|          |              |          |         |                                                    |                          |      |        |
|          |              |          |         |                                                    |                          |      |        |