

КОНЦЕПЦИЯ НАВСТЕРЧУ ВЕТРУ

Пространство вдохновлено бегом по открытым степным полям: ветер мягко касается лица, трава колышется под ногами, а взгляд уходит за горизонт.

Лёгкий ритм пространства создаёт ощущение движения и простора, а приглушённые природные оттенки подчеркивают спокойствие и устойчивость интерьера.

Основа интерьера:

Полы и поверхности из камня, дерева, травертина — формируют устойчивую «землю».

Линии мебели и молдингов вытянуты и направлены — ощущение движения.


Линии света: закарнизная подсветка и трековые системы подчёркивают структуру и движение пространства.

Приглушённые оттенки лавандового и оливкового спользуются только на акцентах — лёгкий цветовой поток, глубина и воздух.

Декоративные элементы и ковры с меланжевыми переходами — ритм травянистого ландшафта.



POLINA CHAPLANOVA DESIGN

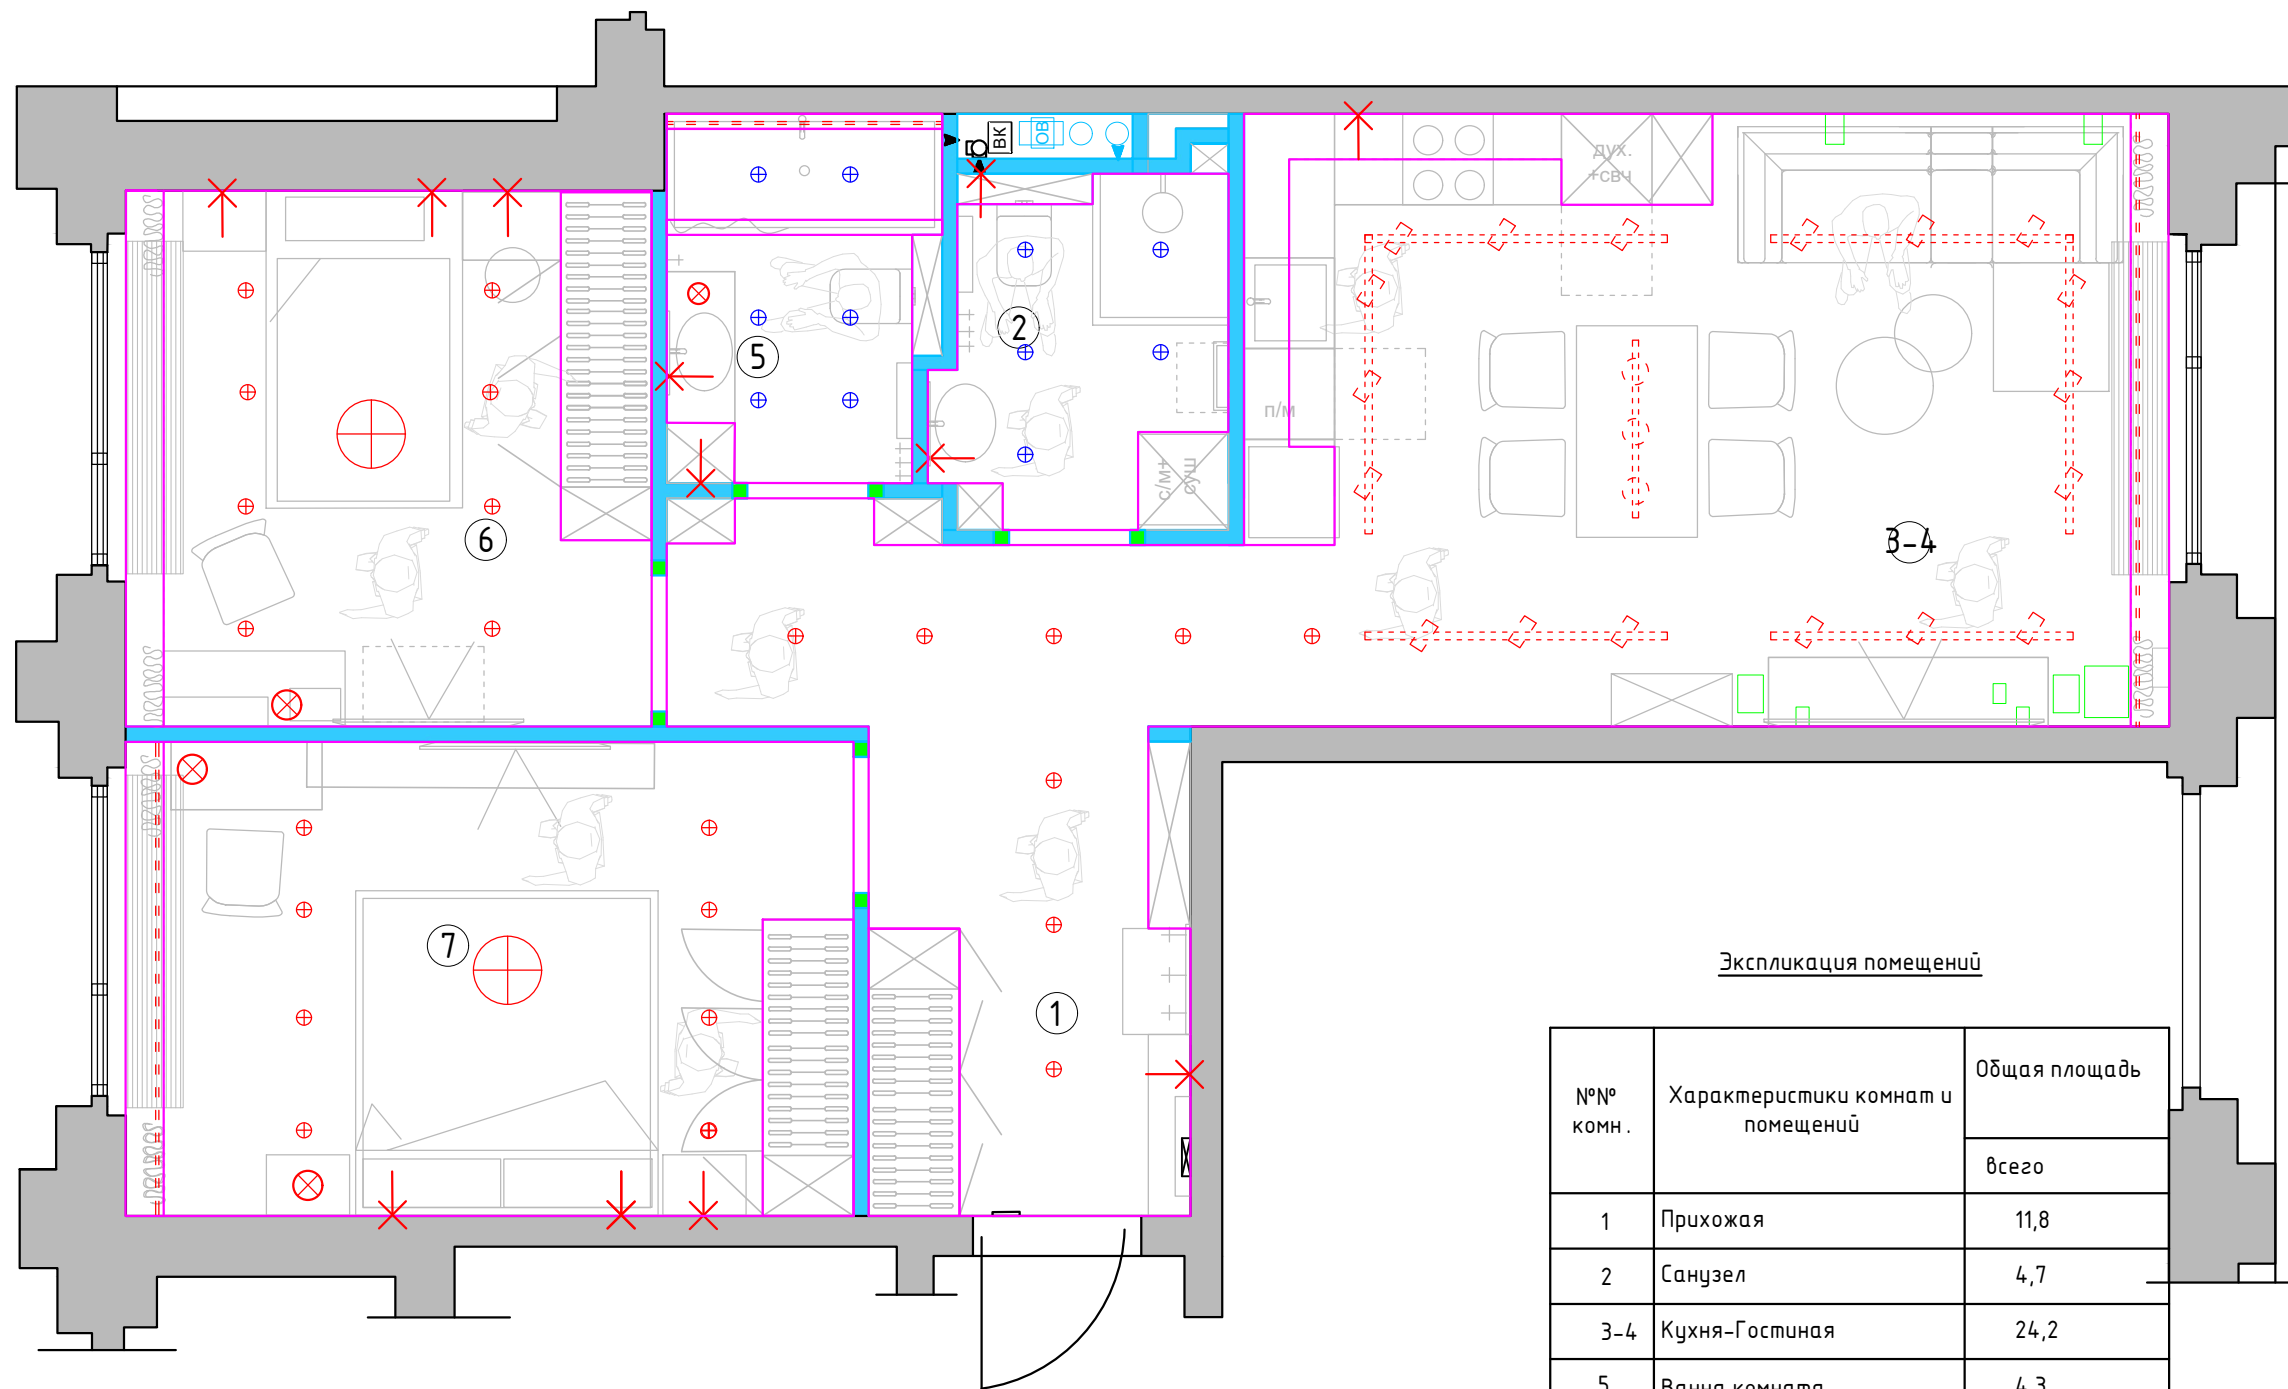

Условные обозначения

- ⊗ - точечный светильник Тип 1 (встраиваемый)
- ⊗ - точечный светильник Тип 2 (встраиваемый влагозащитный)
- - светодиодная лента (тип ленты и количество см. таблицу комплектации)
- ⊗ - люстра/подвес
- ==>== трековая система
- ✕ - эл. вывод

Экспликация помещений

№№ комн.	Характеристики комнат и помещений	Общая площадь
		всего
1	Прихожая	11,8
2	Санузел	4,7
3-4	Кухня-Гостиная	24,2
5	Ванна комната	4,3
6	Детская комната	12,3
7	Спальня	15,0
Итого:		72,5

1:50

Заказчик	Согласованно	Дата	Подпись	Адрес: г. Москва ул. Большая почтовая, 18 а, 48			
		02.03.26			Стадия	Лист	Листов
Заказчик							
Дизайнер	Чапланова П.О			Квартира	POLINA CHAPLANOVA DESIGN		
				План расстановки светильников			

ОБЪЕМНЫЙ ПЛАН, 2 ВАР



POLINA CHAPLANOVA DESIGN

ОБЪЕМНЫЙ ПЛАН, 2 ВАР






POLINA CHAPLANOVA DESIGN

КОРИДОР ВАР 2



POLINA CHAPLANOVA DESIGN

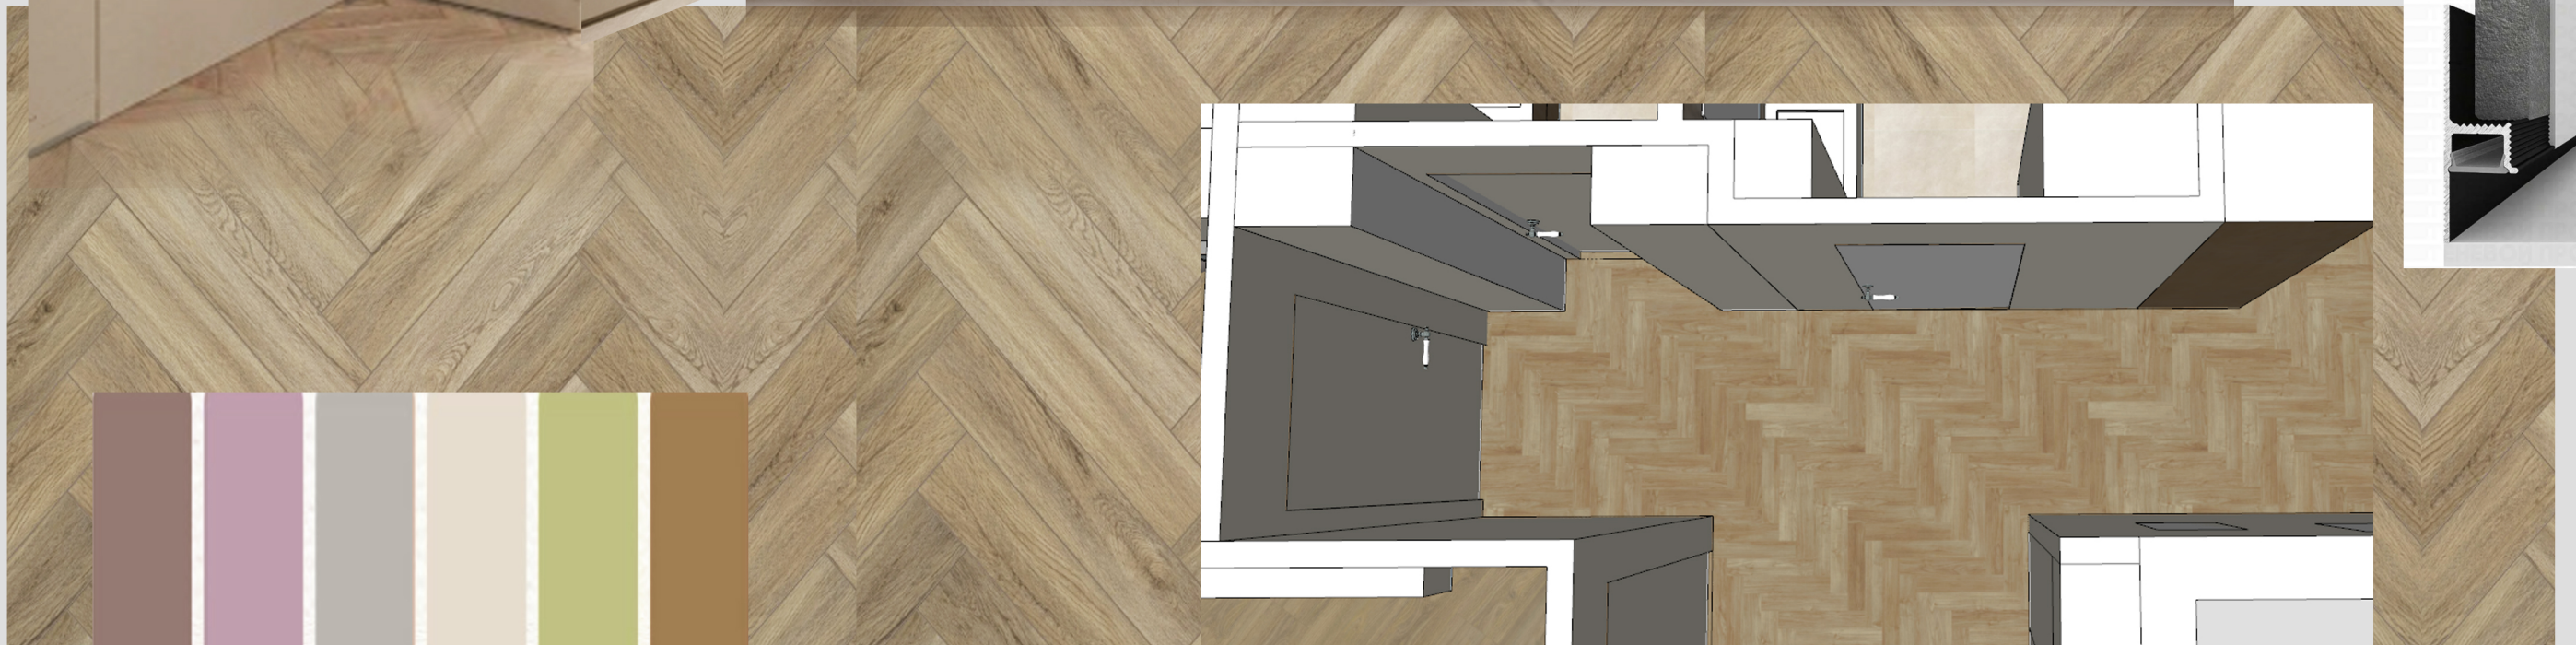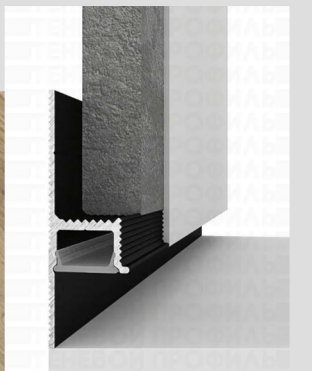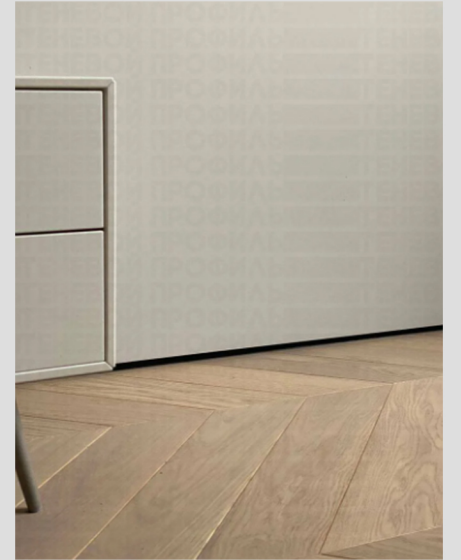

КУХНЯ 2 ВАР



POLINA CHAPLANOVA DESIGN

ГОСТИНАЯ 2 ВАР





POLINA CHAPLANOVA DESIGN

ВАННАЯ КОМНАТА 2 ВАРИАНТ



POLINA CHAPLANOVA DESIGN

ДУШЕВАЯ 2 ВАРИАНТ

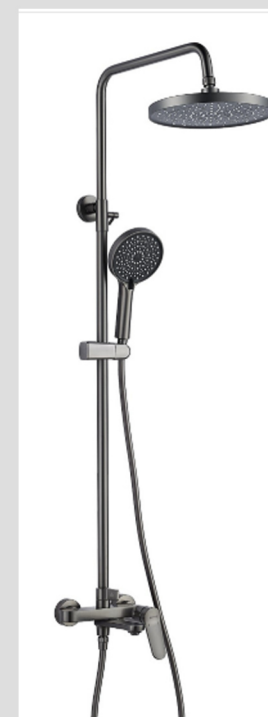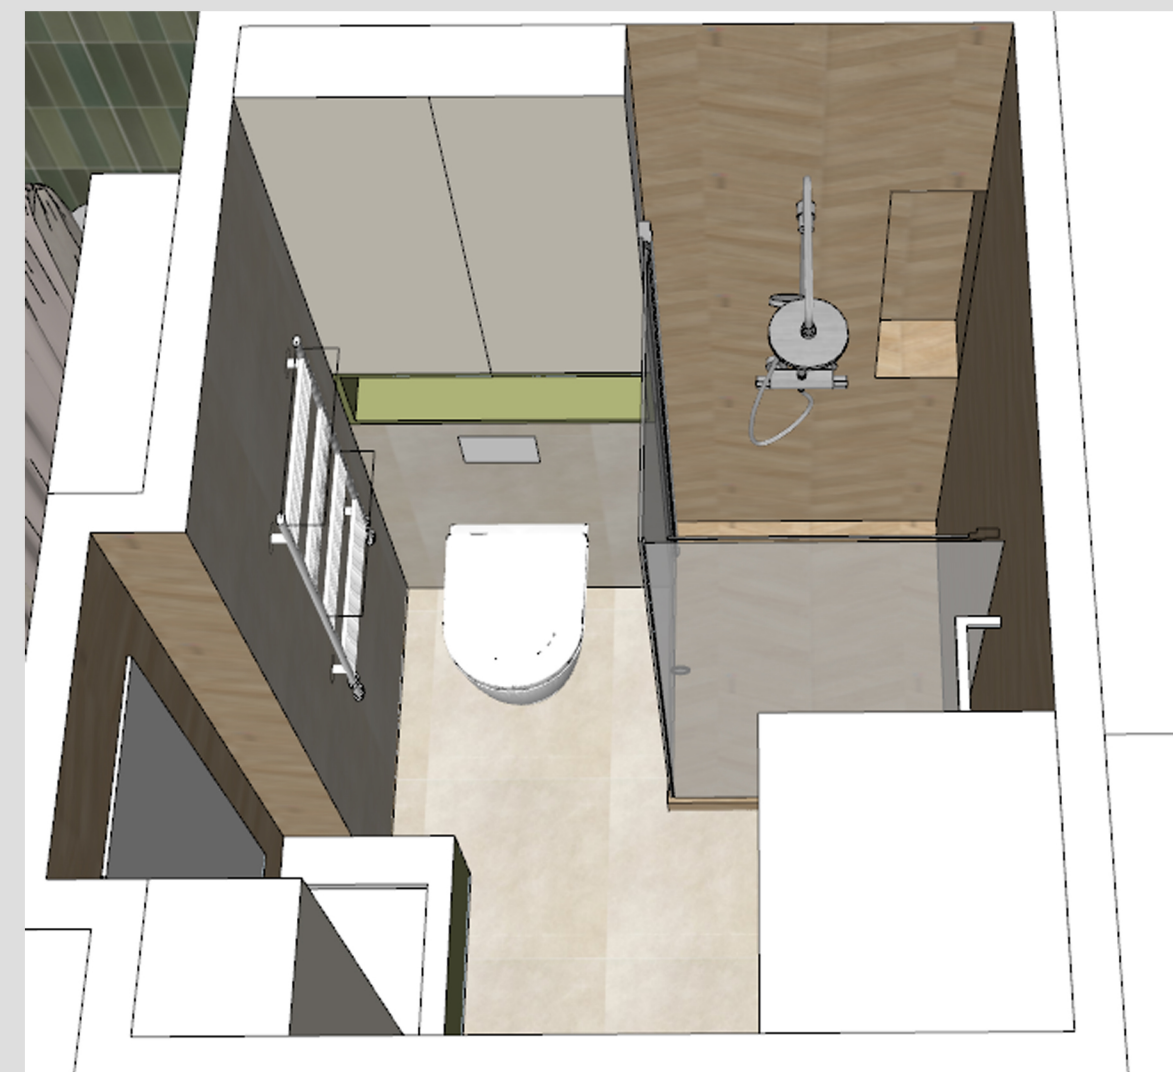

POLINA CHAPLANOVA DESIGN

ДЕТСКАЯ ВАРИАНТ 2





1 вар

2 вар



POLINA CHAPLANOVA DESIGN

СПАЛЬНЯ ВАРИАНТ 2

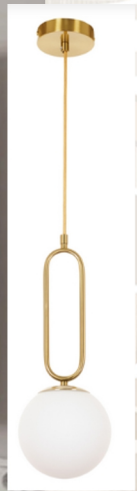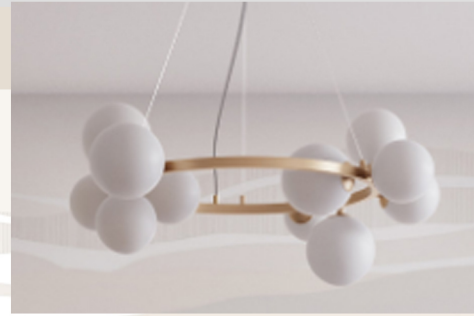

POLINA CHAPLANOVA DESIGN