


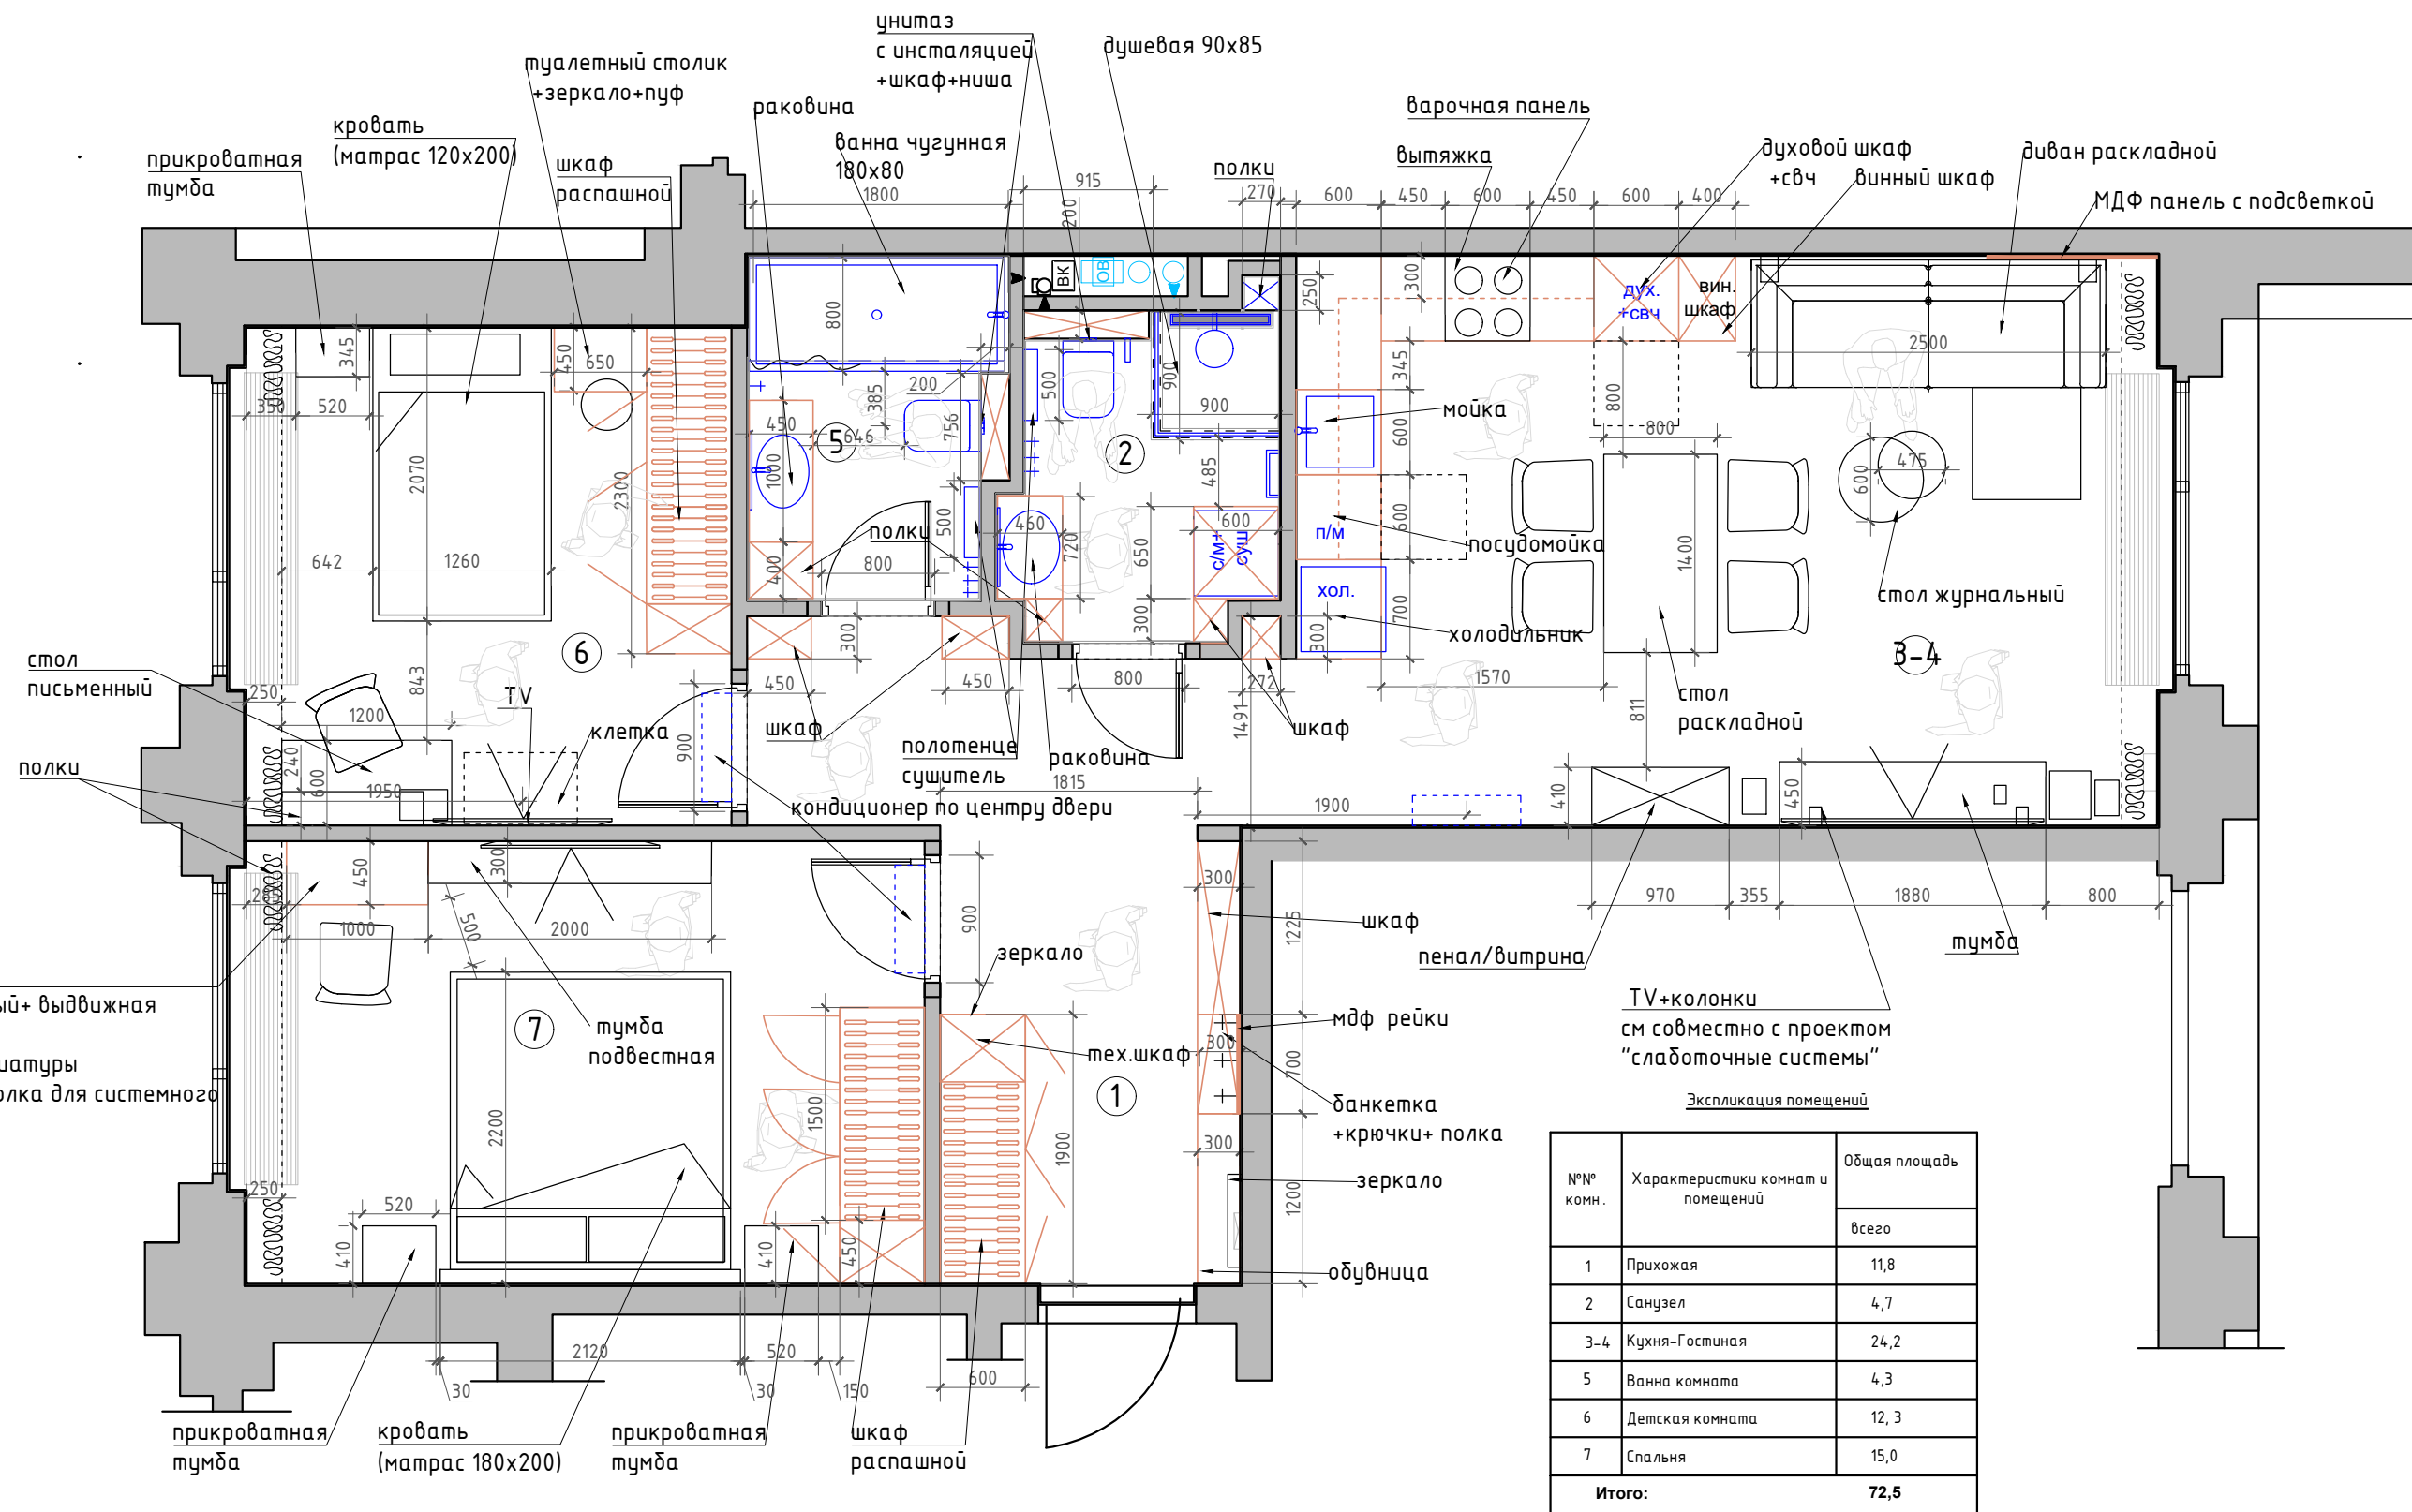

стол письменный+ выдвижная полка для клавиатуры + слева полка для системного блока

Условные обозначения:

- мебель и панели по индивидуальным размерам
- кондиционер

Экспликация помещений

№№ комн.	Характеристики комнат и помещений	Общая площадь
		всего
1	Прихожая	11,8
2	Санузел	4,7
3-4	Кухня-Гостиная	24,2
5	Ванна комната	4,3
6	Детская комната	12,3
7	Спальня	15,0
Итого:		72,5

Заказчик	Согласованно	Дата	Подпись	Адрес: г. Москва ул. Большая почтовая, 18 а, 48			
		13.04.26			Стадия	Лист	Листов
Заказчик				Квартира	Студия дизайна интерьера Полины Чаплановой		
Дизайнер	Чапланова П.О						
				План расстановки мебели			