


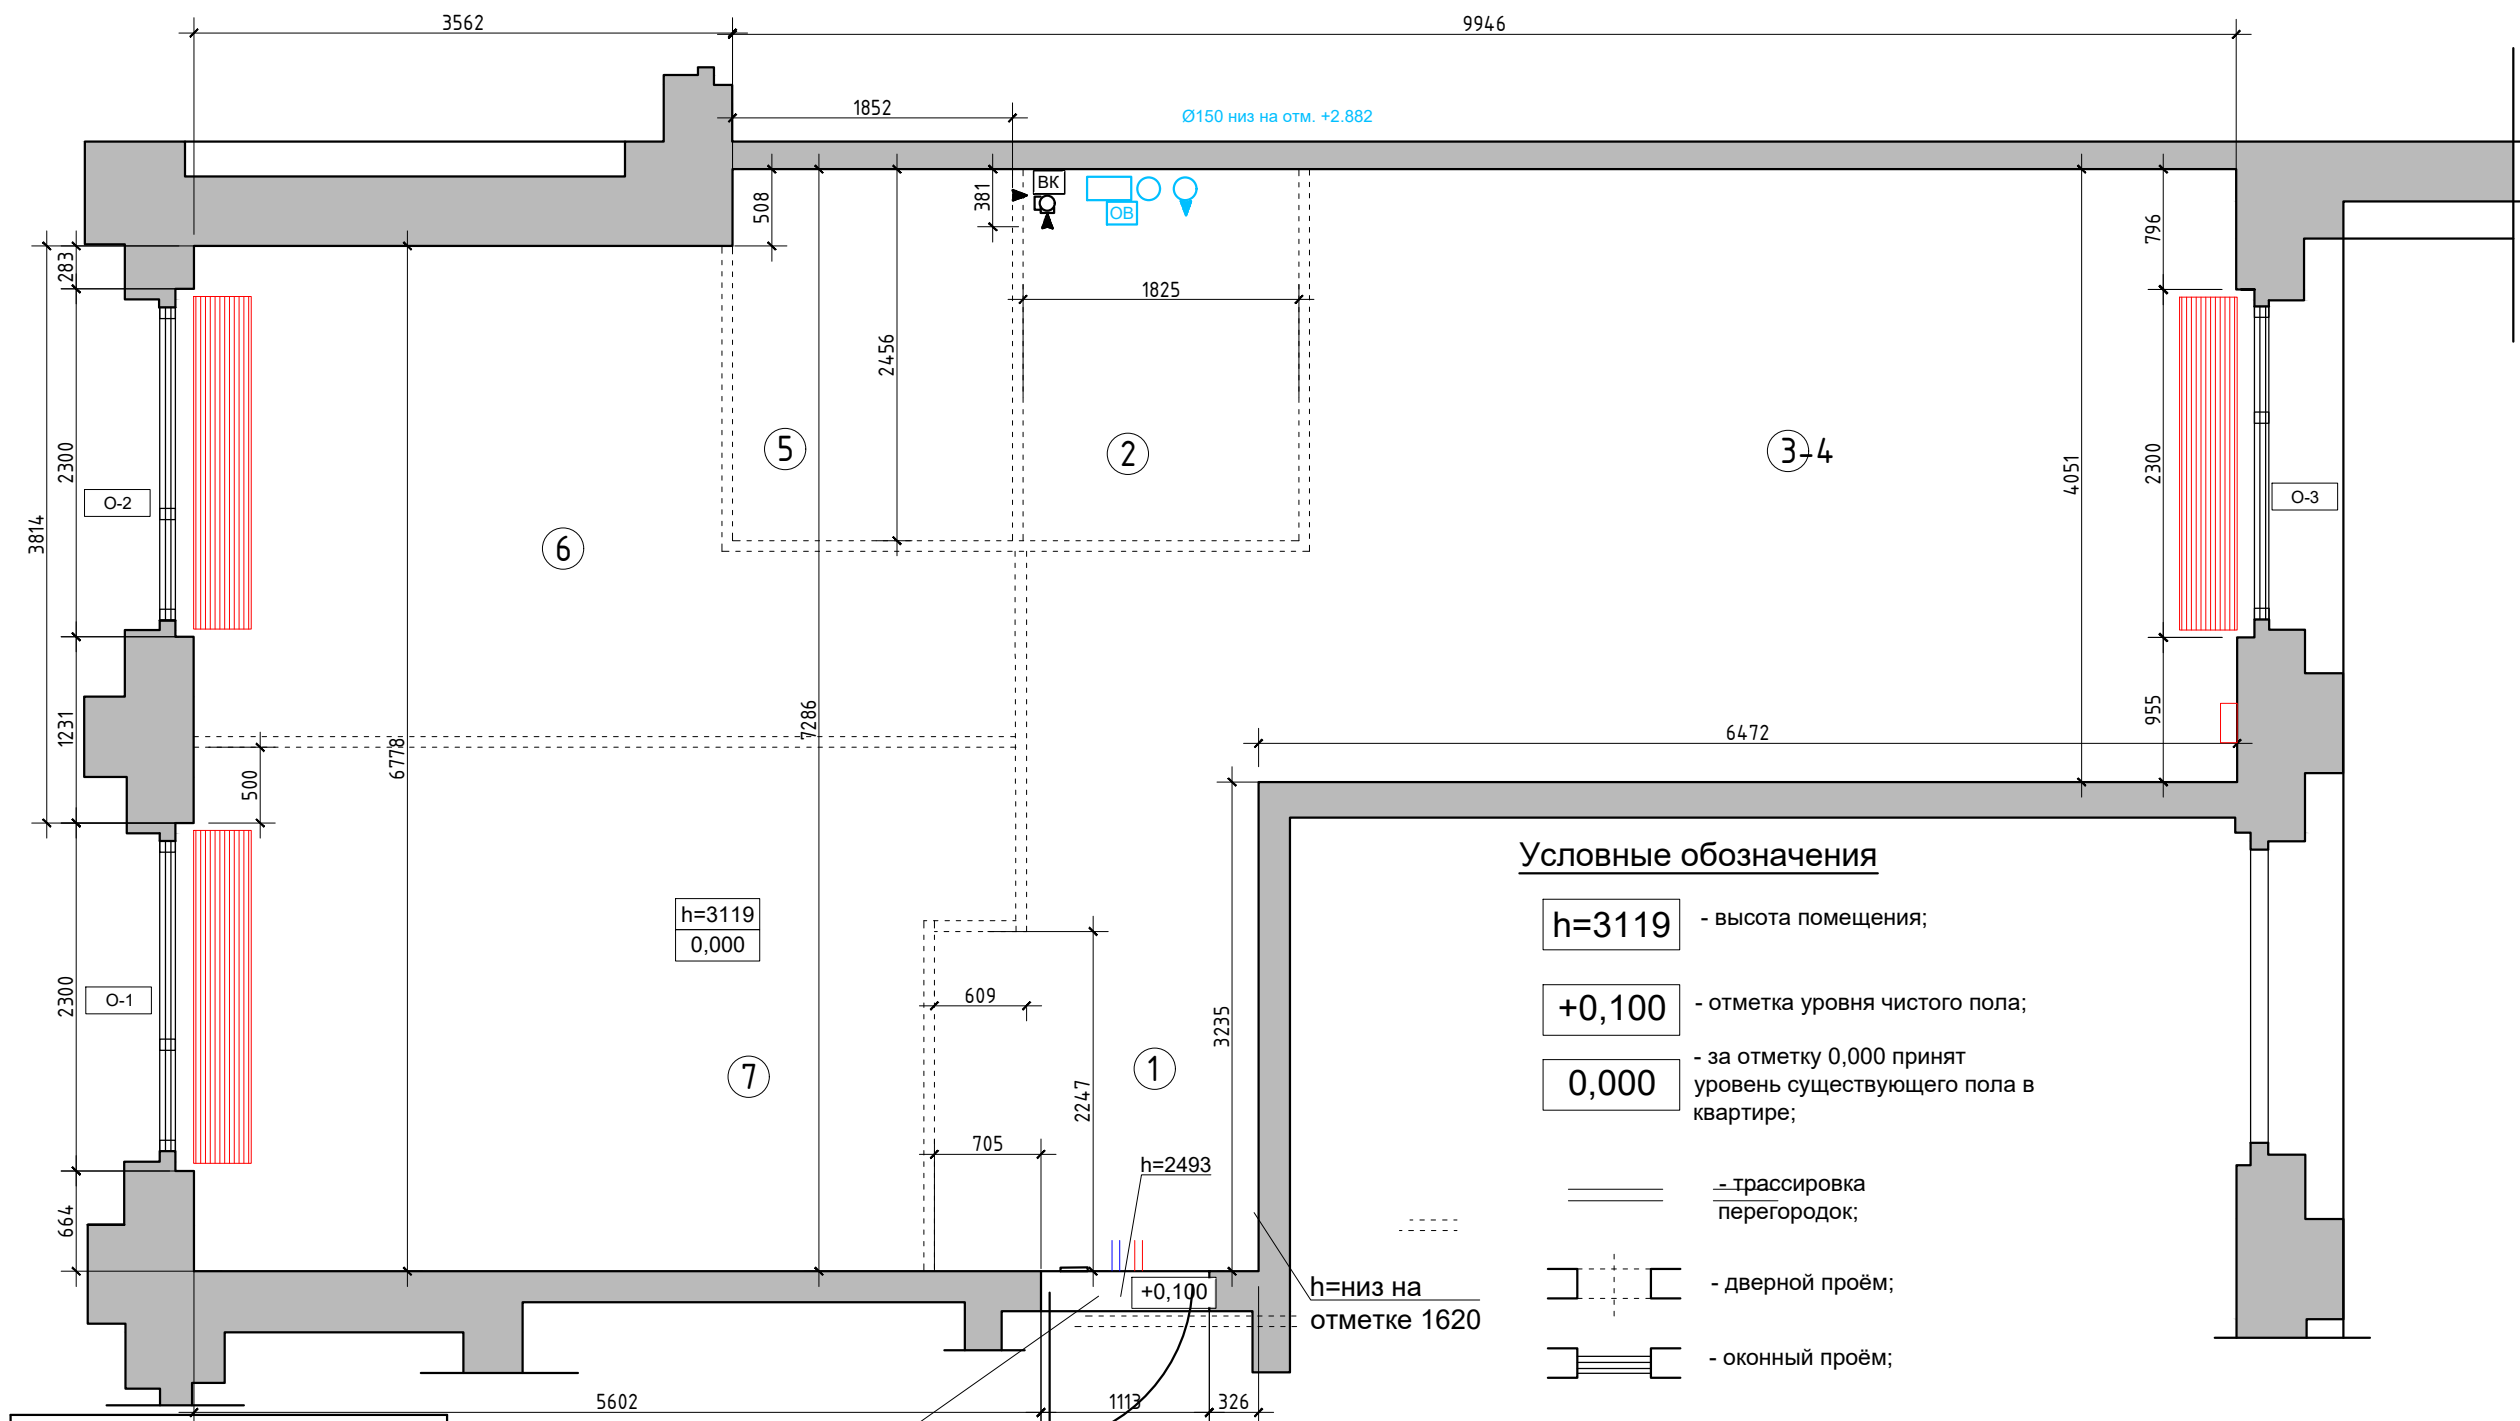


Условные обозначения

- h=3119** - высота помещения;
- +0,100** - отметка уровня чистого пола;
- 0,000** - за отметку 0,000 принят уровень существующего пола в квартире;
- — — — — - трассировка перегородок;
- — — — — - дверной проём;
- — — — — - оконный проём;
- ОВ** - системы вентиляции
- ВК** - ввод водопровода и канализация;
- — — — — - электрический щиток

— — — — — - конвектор/ радиатор

Спецификация оконных проёмов

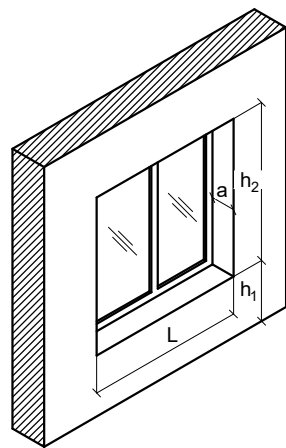


Обозначение	L	h ₁	h ₂	a
О-1	2300	0	2500	100
О-2	2300	0	2500	100
О-3	2300	0	2500	100

Экспликация помещений

№№ комн.	Характеристики комнат и помещений	Общая площадь
		всего
1	Прихожая	8,7
2	Ванна комната	4,0
3-4	Кухня-Гостиная	25,5
5	Ванна комната	4,5
6	Спальня	13,8
7	Спальня	17,4
Итого:		73,9

Заказчик	Согласованно	Дата	Подпись	Адрес: г. Москва ул. Большая почтовая, 18 а, 48			
		20.03.26			Стадия	Лист	Листов
Заказчик				Квартира	POLINA CHAPLANOVA DESIGN		
Дизайнер	Чапланова П.О						
				Обмерный план			

1:60

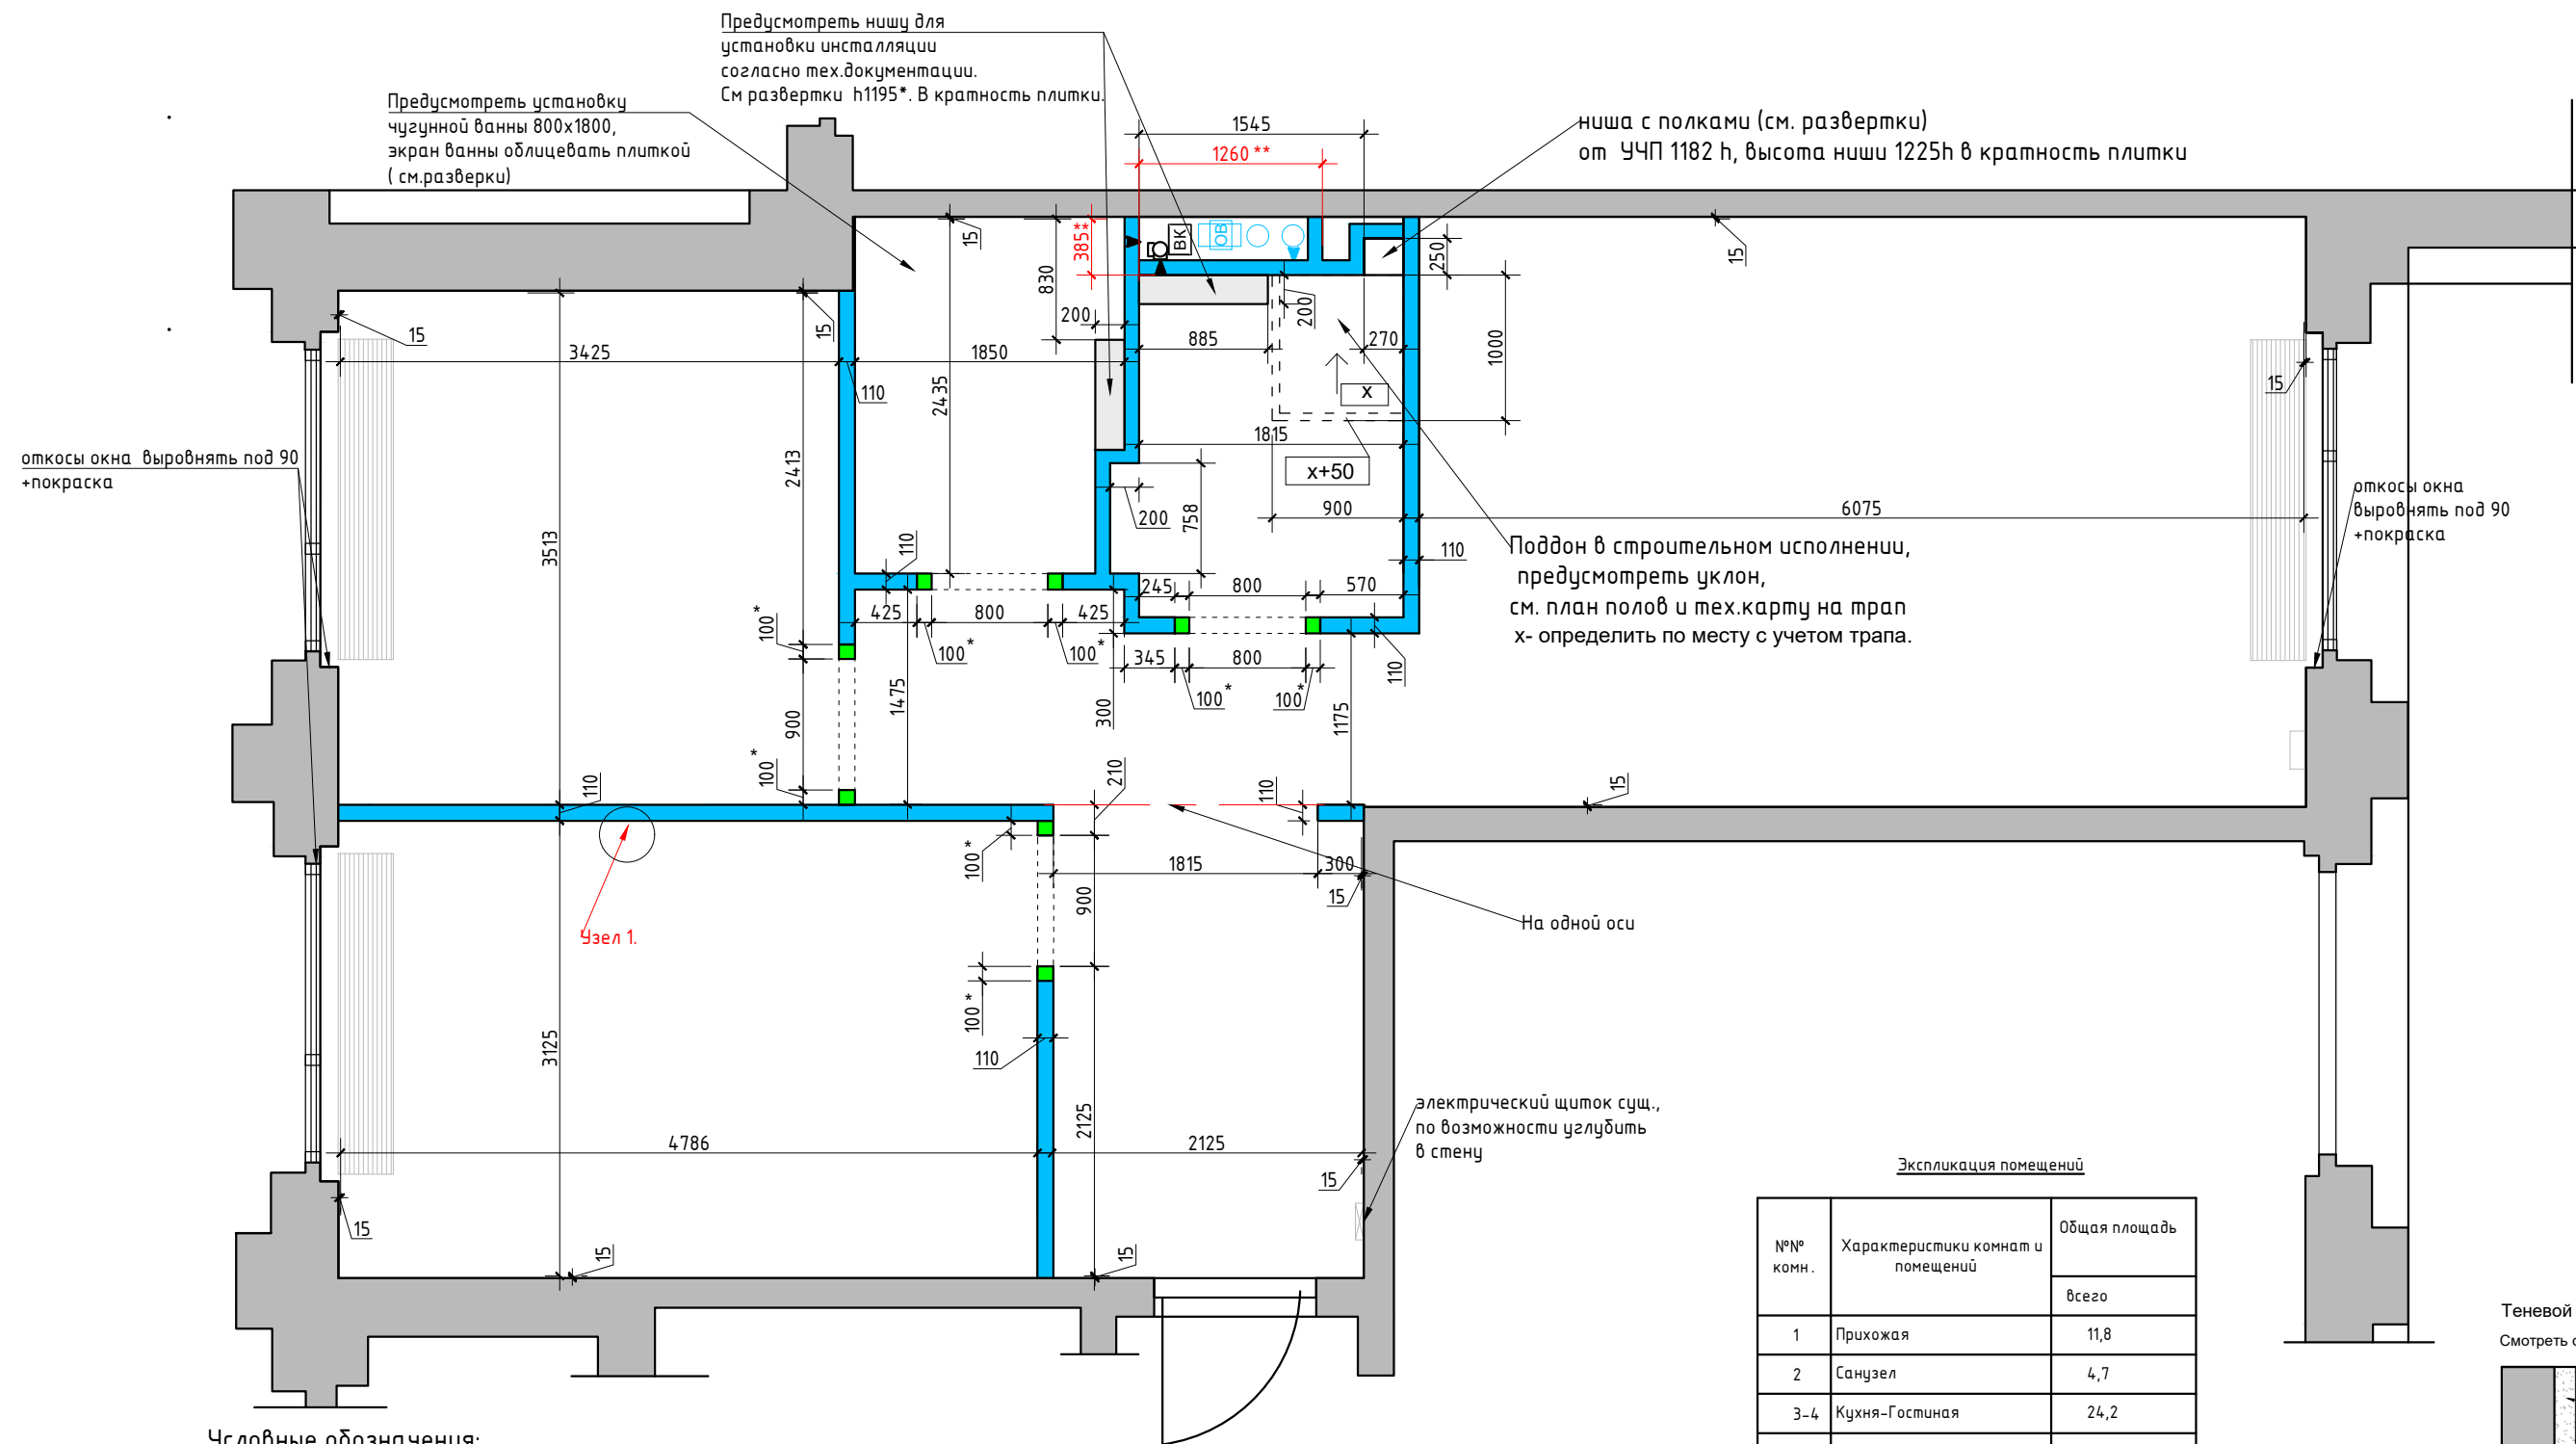

Условные обозначения:

- возводимые перегородки из блока 80 + штукатурка 15 мм/ГКЛ
- монтируемые перегородки и конструкции
- *возводимые конструкции для скрытой двери, см. совместно с тех.картой на двери

*точный тех. размер монтажного проема см. у производителя для скрытых дверей.

Примечание:

Высота проемов 2400 * h от У.Ч.П (см.совместно с тех.картой на скрытую дверь)
Подготовить стены под теневой плинтус (кроме санузлов, наличие теневого плинтуса за шкафами и кухней уточнить в ходе авторского надзора или у Заказчика согласно смете

Привязки стен даны с учетом штукатурки 15 мм или ГКЛ (обсудить с Заказчиком согласно смете)
В местах установки навесной мебели, телевизора предусмотреть закладные.
См. совместно с планом мебели и развертками

0,000 – за отметку 0,000 принят уровень чистого пола в коридоре квартиры; ****привязку стояка см. совместно с планом БТИ**


Экспликация помещений

№№ комн.	Характеристики комнат и помещений	Общая площадь
		всего
1	Прихожая	11,8
2	Санузел	4,7
3-4	Кухня-Гостиная	24,2
5	Ванна комната	4,3
6	Детская комната	12,3
7	Спальня	15,0
Итого:		72,5

Узел 1


Теневой плинтус (схема)

Смотреть с тех.картой профиля

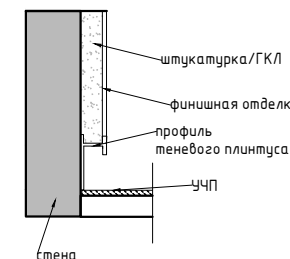

1:50

Заказчик	Согласованно	Дата	Подпись	Адрес: г. Москва ул. Большая почтовая, 18 а, 48			
		20.03.26			Стадия	Лист	Листов
Заказчик							
Дизайнер	Чапланова П.О			Квартира	POLINA CHAPLANOVA DESIGN		
				План возводимых перегородок			

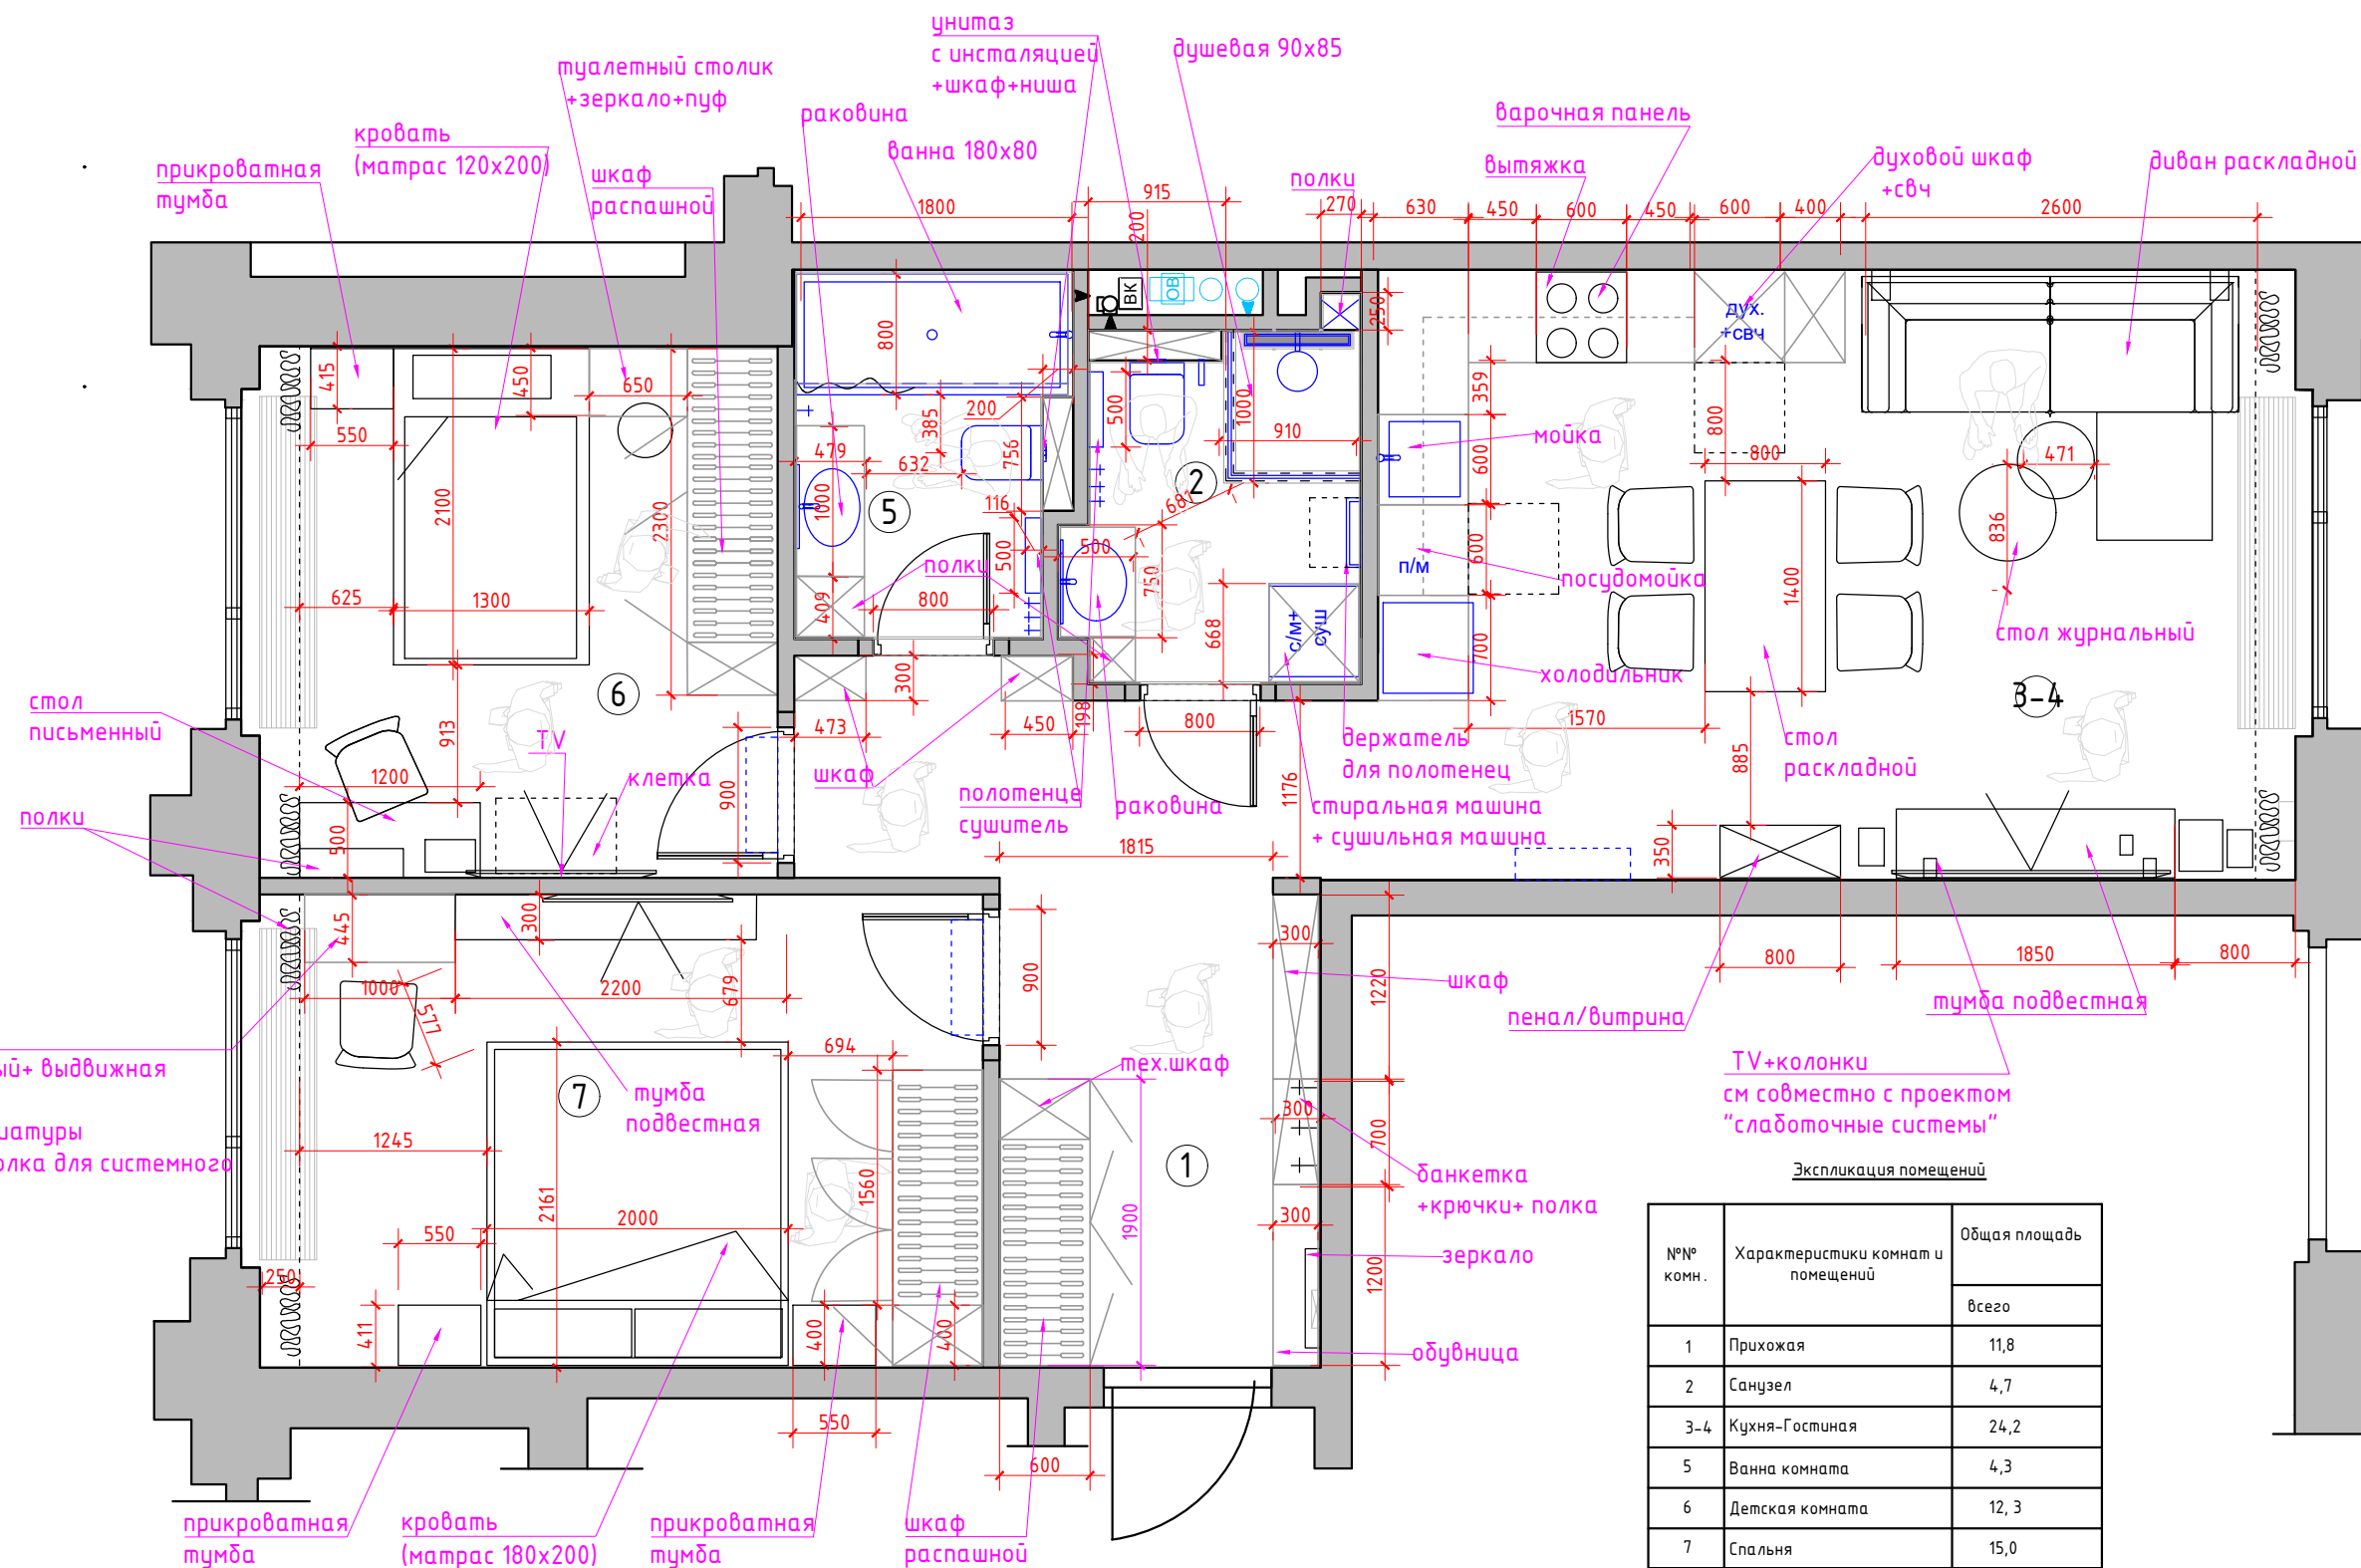

стол письменный
полки

прикроватная тумба
кровать (матрас 180x200)
прикроватная тумба

Условные обозначения:

— мебель и панели по индивидуальным размерам
--- кондиционер

№№ комн.	Характеристики комнат и помещений	Общая площадь
		всего
1	Прихожая	11,8
2	Санузел	4,7
3-4	Кухня-Гостиная	24,2
5	Ванна комната	4,3
6	Детская комната	12,3
7	Спальня	15,0
Итого:		72,5

Заказчик	Согласованно	Дата	Подпись	Адрес: г. Москва ул. Большая почтовая, 18 а, 48			
		20.03.26			Стадия	Лист	Листов
Заказчик							
Дизайнер	Чапланова П.О			Квартира	POLINA CHAPLANOVA DESIGN		
				План расстановки мебели			