


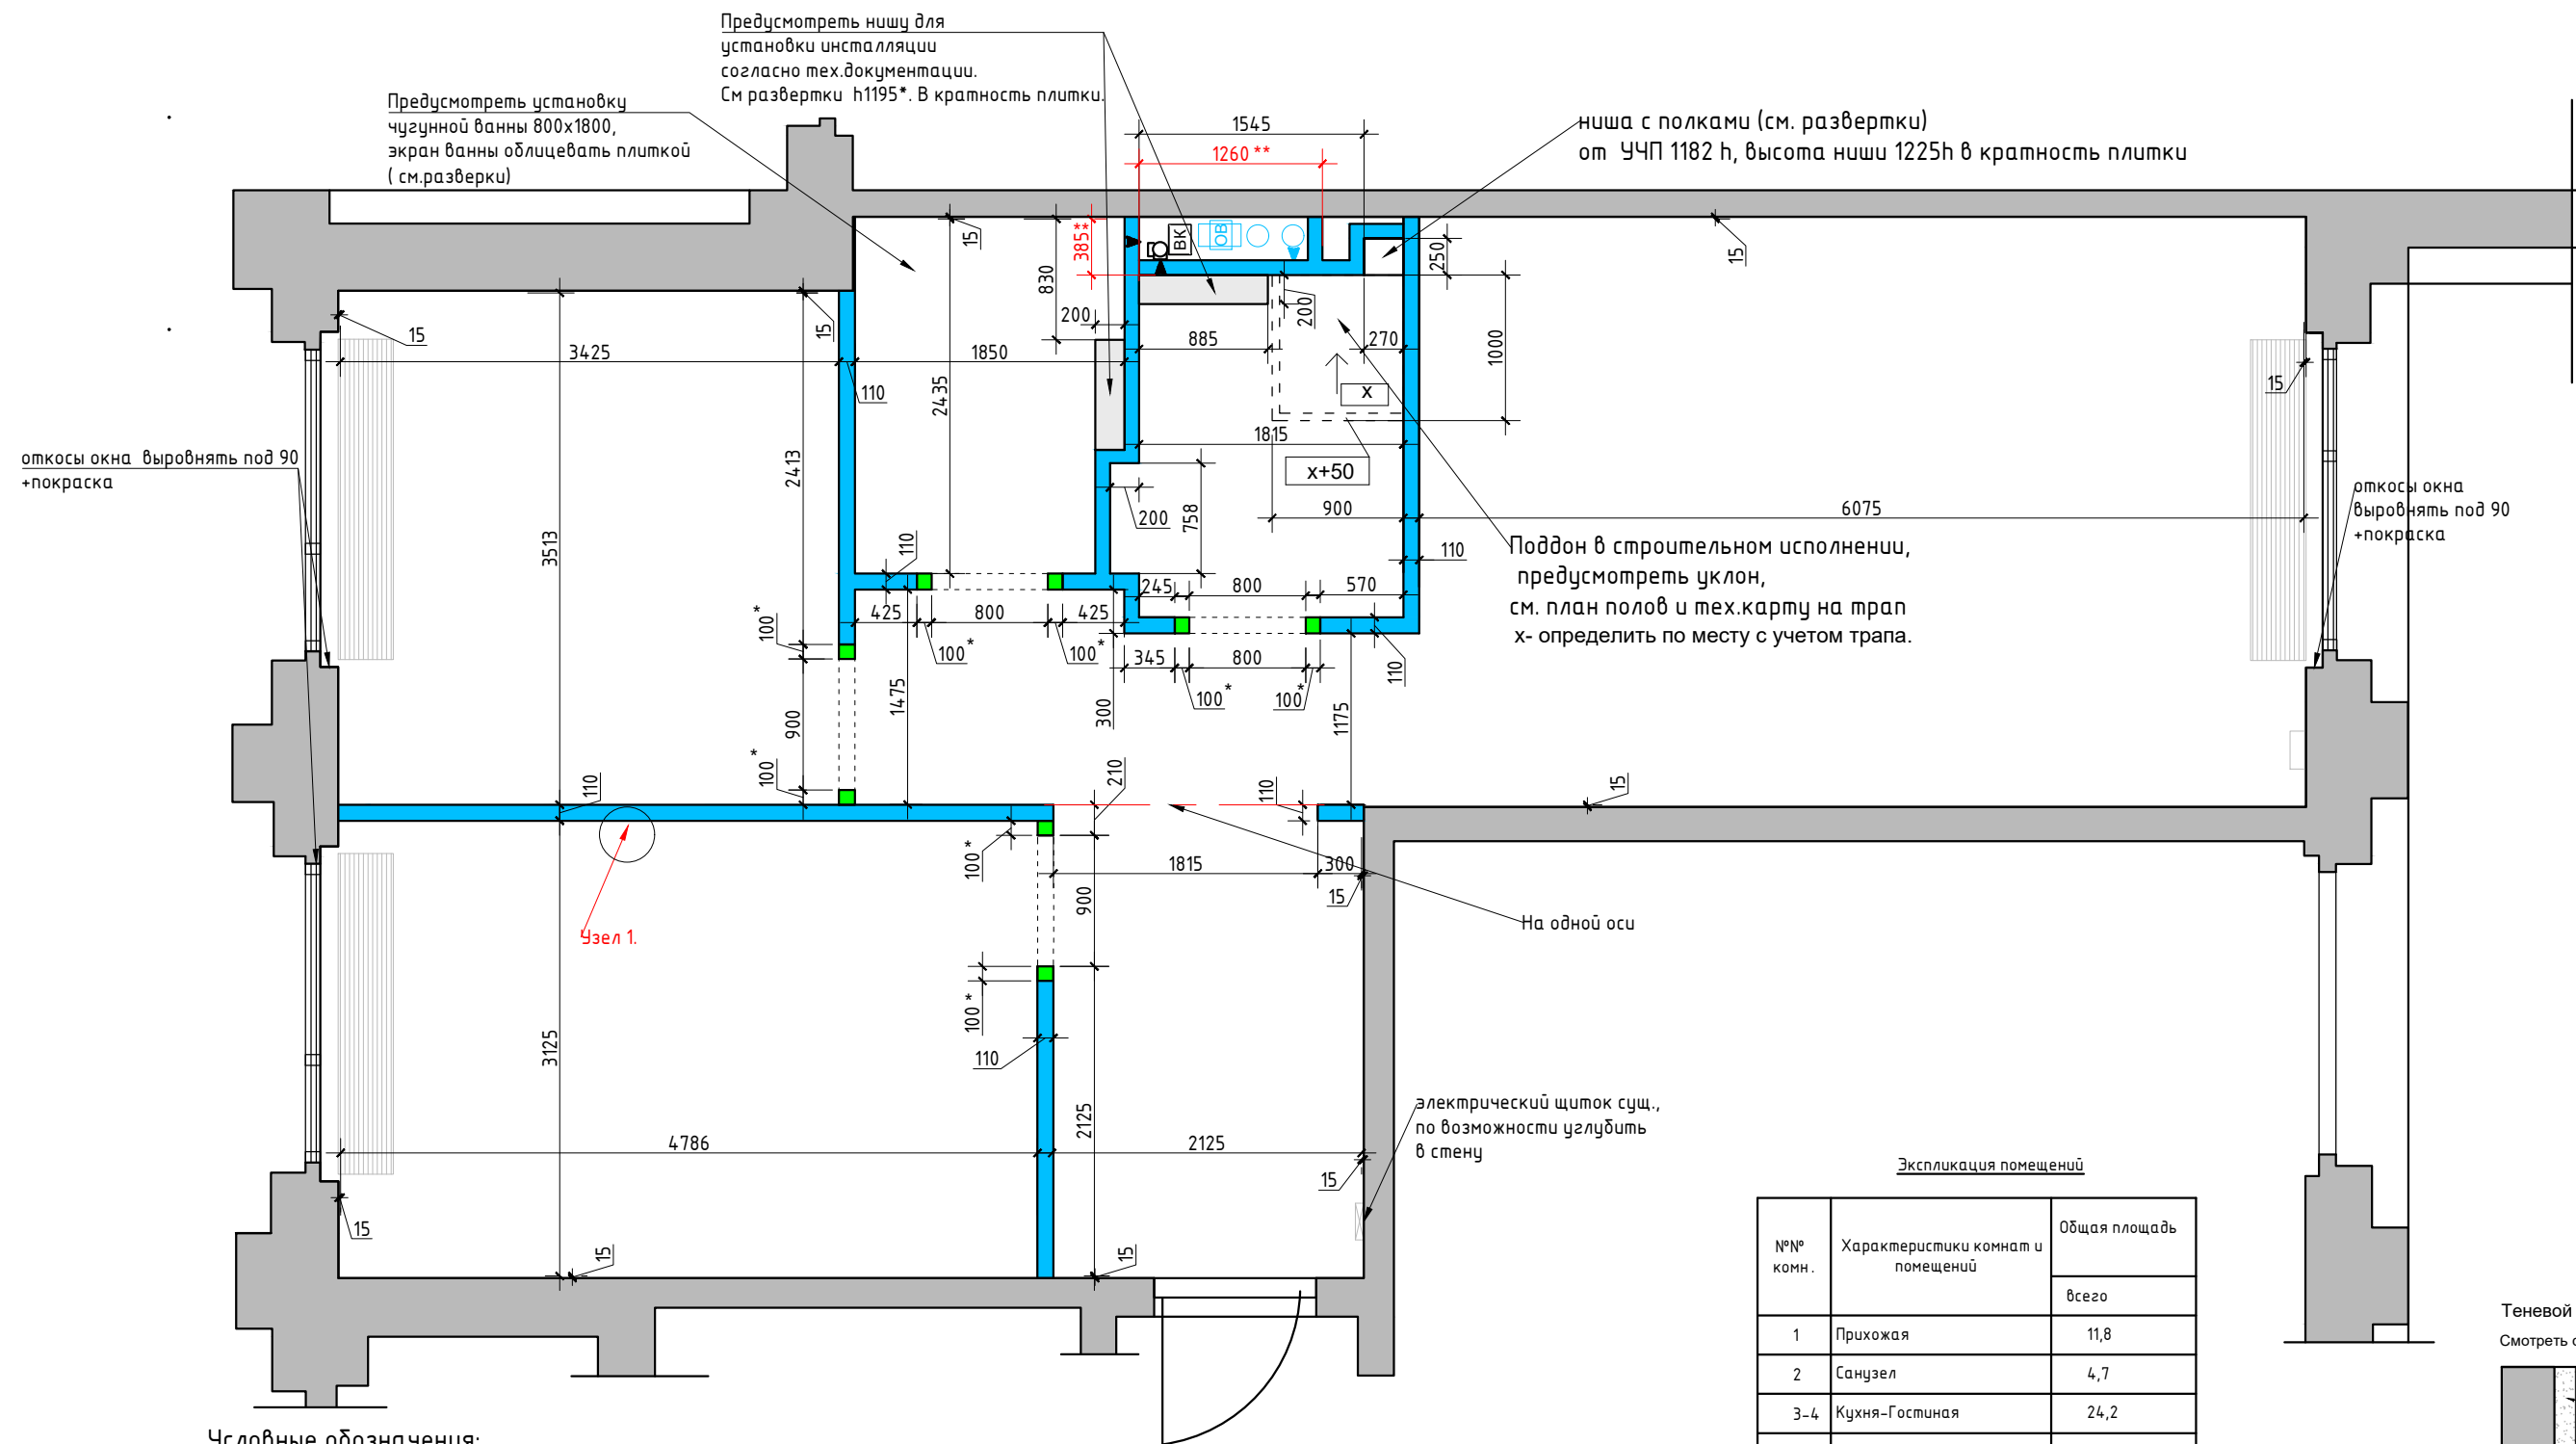

Условные обозначения:

- возводимые перегородки из блока 80 + штукатурка 15 мм/ГКЛ
- монтируемые перегородки и конструкции
- *возводимые конструкции для скрытой двери, см. совместно с тех.картой на двери

*точный тех. размер монтажного проема см. у производителя для скрытых дверей.

Примечание:

Высота проемов 2400 * h от У.Ч.П (см.совместно с тех.картой на скрытую дверь)
Подготовить стены под теневой плинтус (кроме санузлов, наличие теневого плинтуса за шкафами и кухней уточнить в ходе авторского надзора или у Заказчика согласно смете

Привязки стен даны с учетом штукатурки 15 мм или ГКЛ (обсудить с Заказчиком согласно смете)
В местах установки навесной мебели, телевизора предусмотреть закладные.
См. совместно с планом мебели и развертками

0,000 – за отметку 0,000 принят уровень чистого пола в коридоре квартиры; **привязку стояка см. совместно с планом БТИ


Экспликация помещений

№№ комн.	Характеристики комнат и помещений	Общая площадь
		всего
1	Прихожая	11,8
2	Санузел	4,7
3-4	Кухня-Гостиная	24,2
5	Ванна комната	4,3
6	Детская комната	12,3
7	Спальня	15,0
Итого:		72,5

Узел 1

Теневой плинтус (схема)

Смотреть с тех.картой профиля

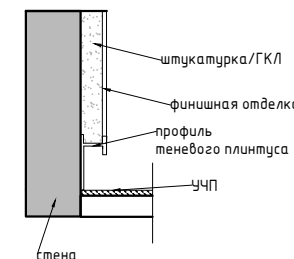

1:50

Заказчик	Согласованно	Дата	Подпись	Адрес: г. Москва ул. Большая почтовая, 18 а, 48			
		20.03.26			Стадия	Лист	Листов
Заказчик							
Дизайнер	Чапланова П.О			Квартира	POLINA CHAPLANOVA DESIGN		
				План возводимых перегородок			