


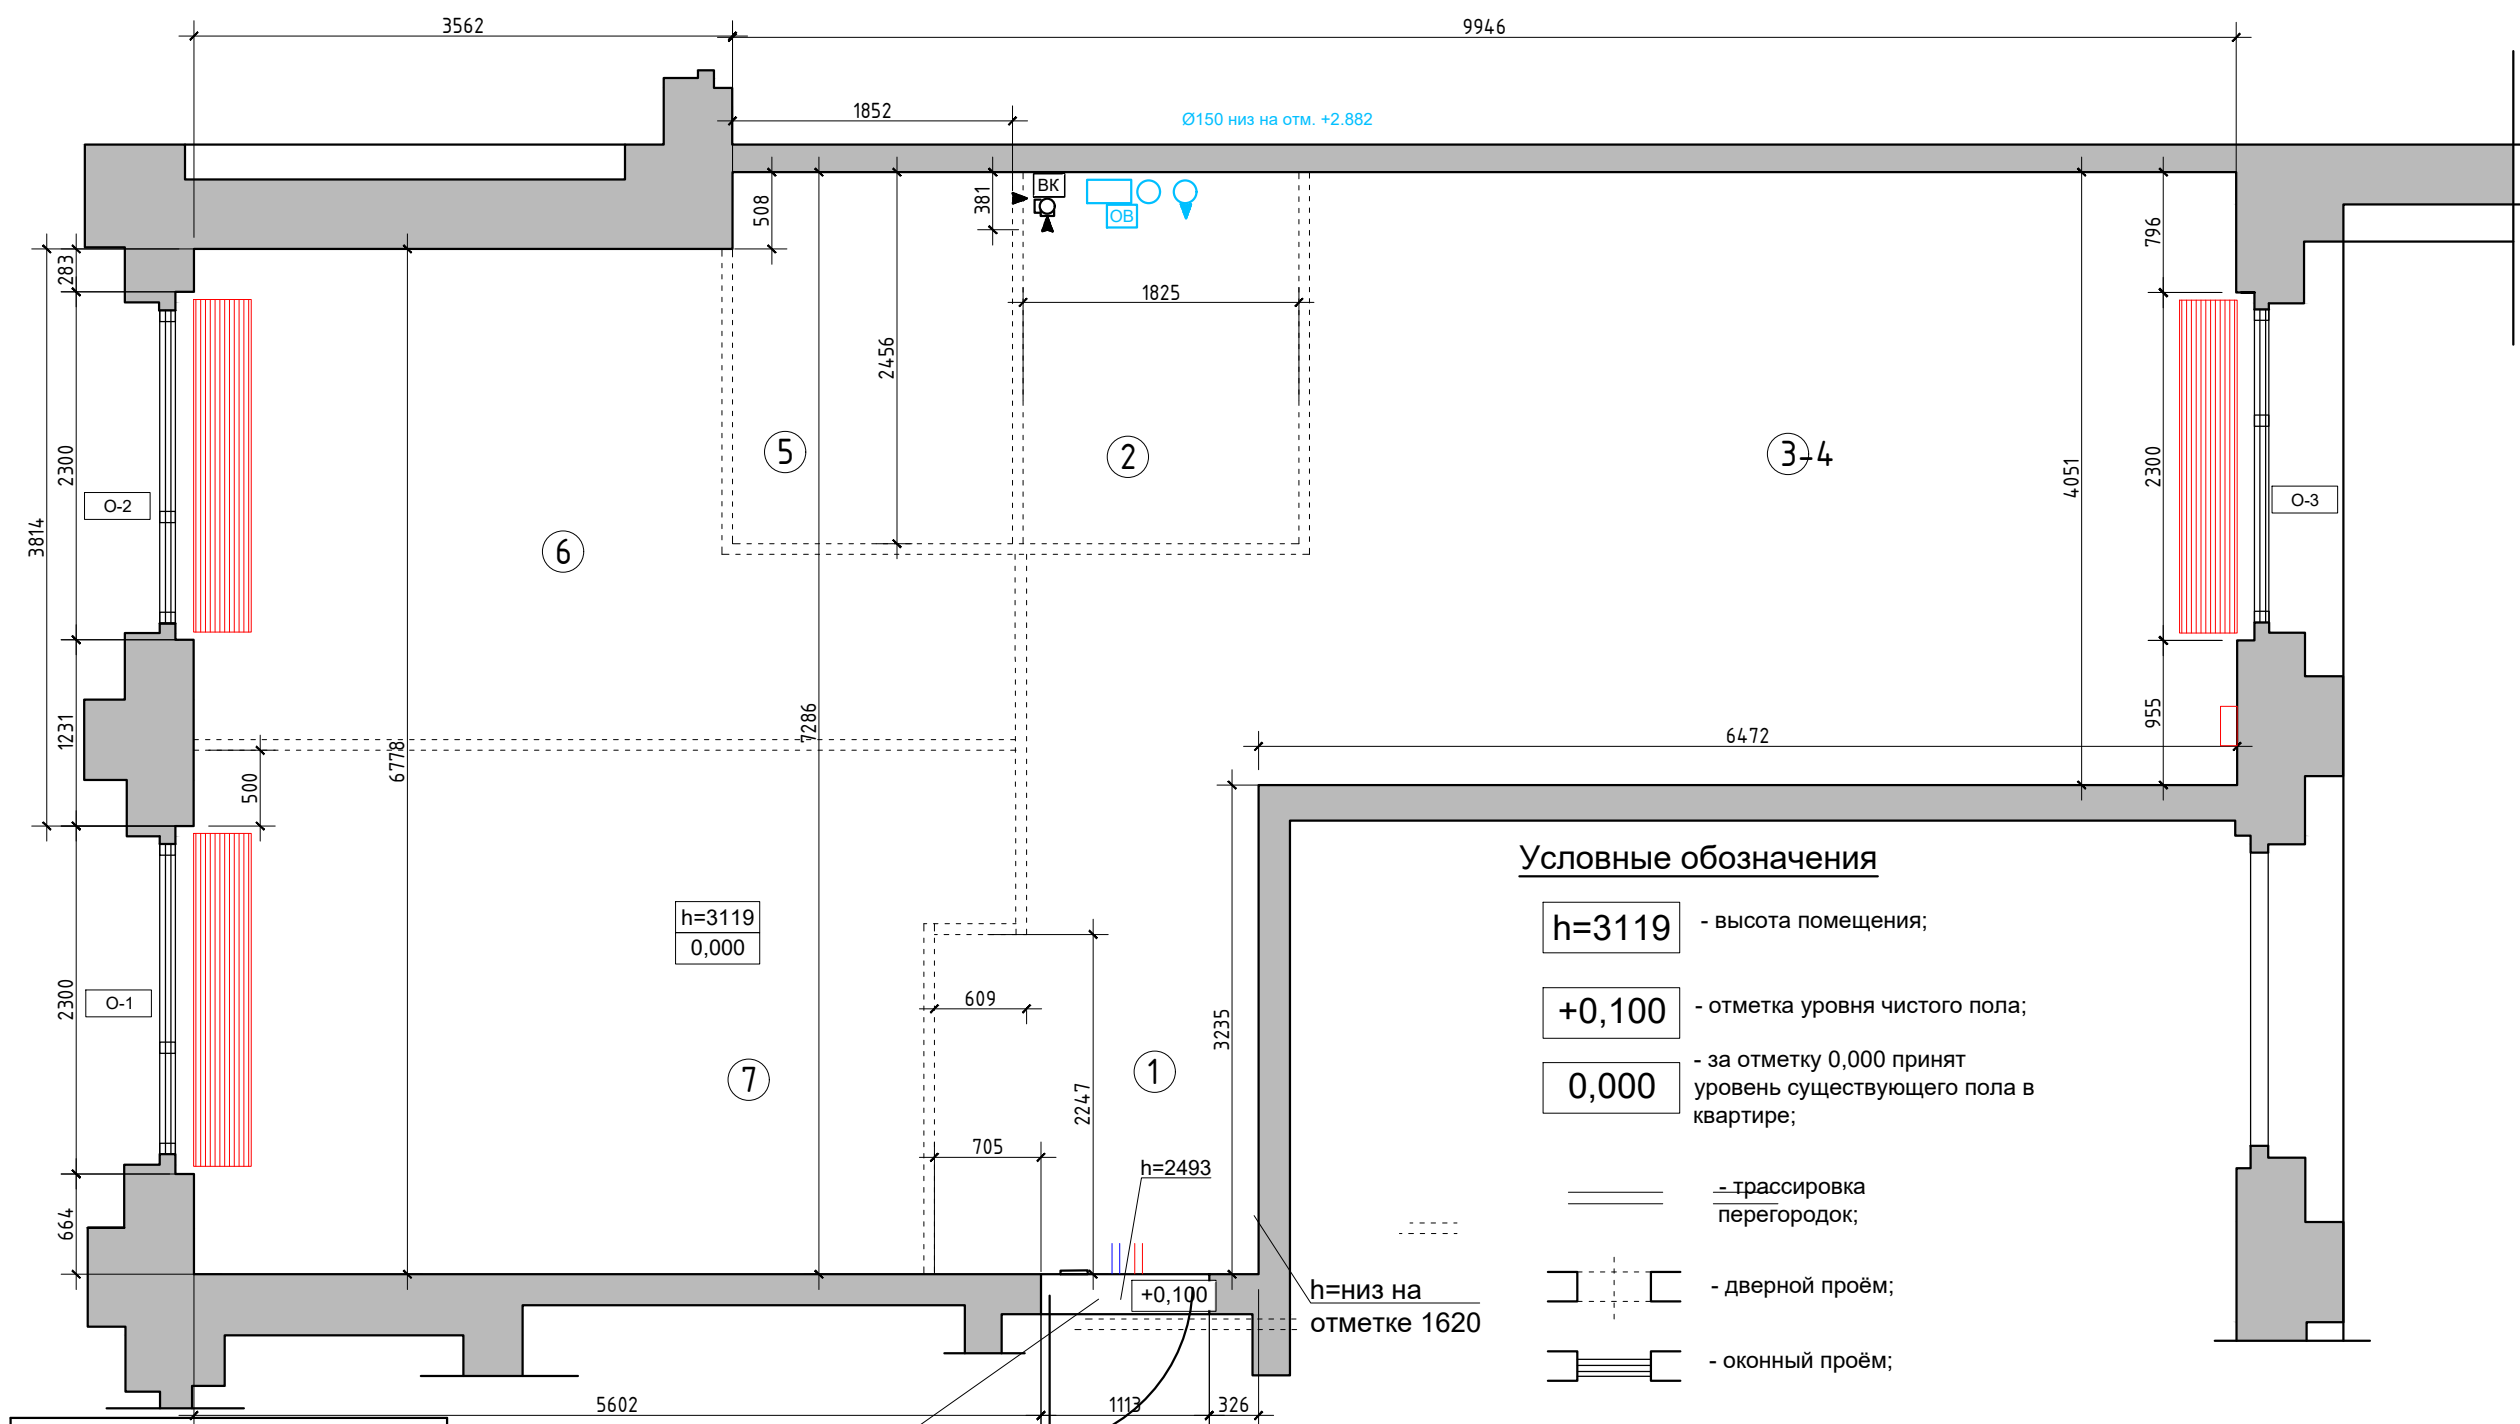

| Спецификация оконных проёмов |      |                |                |     |
|------------------------------|------|----------------|----------------|-----|
|                              |      |                |                |     |
| Обозначение                  | L    | h <sub>1</sub> | h <sub>2</sub> | a   |
| О-1                          | 2300 | 0              | 2500           | 100 |
| О-2                          | 2300 | 0              | 2500           | 100 |
| О-3                          | 2300 | 0              | 2500           | 100 |

Ввод  
водоснабжения  
на высоте  
h=3000

Экспликация помещений

| №№<br>комн. | Характеристики комнат и<br>помещений | Общая площадь |
|-------------|--------------------------------------|---------------|
|             |                                      | всего         |
| 1           | Прихожая                             | 8,7           |
| 2           | Ванна комната                        | 4,0           |
| 3-4         | Кухня-Гостиная                       | 25,5          |
| 5           | Ванна комната                        | 4,5           |
| 6           | Спальня                              | 13,8          |
| 7           | Спальня                              | 17,4          |
| Итого:      |                                      | 73,9          |

Условные обозначения

- h=3119** - высота помещения;
- +0,100** - отметка уровня чистого пола;
- 0,000** - за отметку 0,000 принят  
уровень существующего пола в  
квартире;
- трассировка  
перегородок;
- дверной проём;
- оконный проём;
- ОВ** - системы вентиляции
- ВК** - ввод водопровода и  
канализация;
- электрический щиток
- конвектор/ радиатор

|          |               |          |         |                                                    |                          |      |        |
|----------|---------------|----------|---------|----------------------------------------------------|--------------------------|------|--------|
| Заказчик | Согласованно  | Дата     | Подпись | Адрес:<br>г. Москва ул. Большая почтовая, 18 а, 48 |                          |      |        |
|          |               | 20.03.26 |         |                                                    | Стадия                   | Лист | Листов |
| Заказчик |               |          |         |                                                    |                          |      |        |
| Дизайнер | Чапланова П.О |          |         | Квартира                                           | POLINA CHAPLANOVA DESIGN |      |        |
|          |               |          |         |                                                    |                          |      |        |
|          |               |          |         | Обмерный план                                      |                          |      |        |
|          |               |          |         |                                                    |                          |      |        |
|          |               |          |         |                                                    |                          |      |        |

1:60