


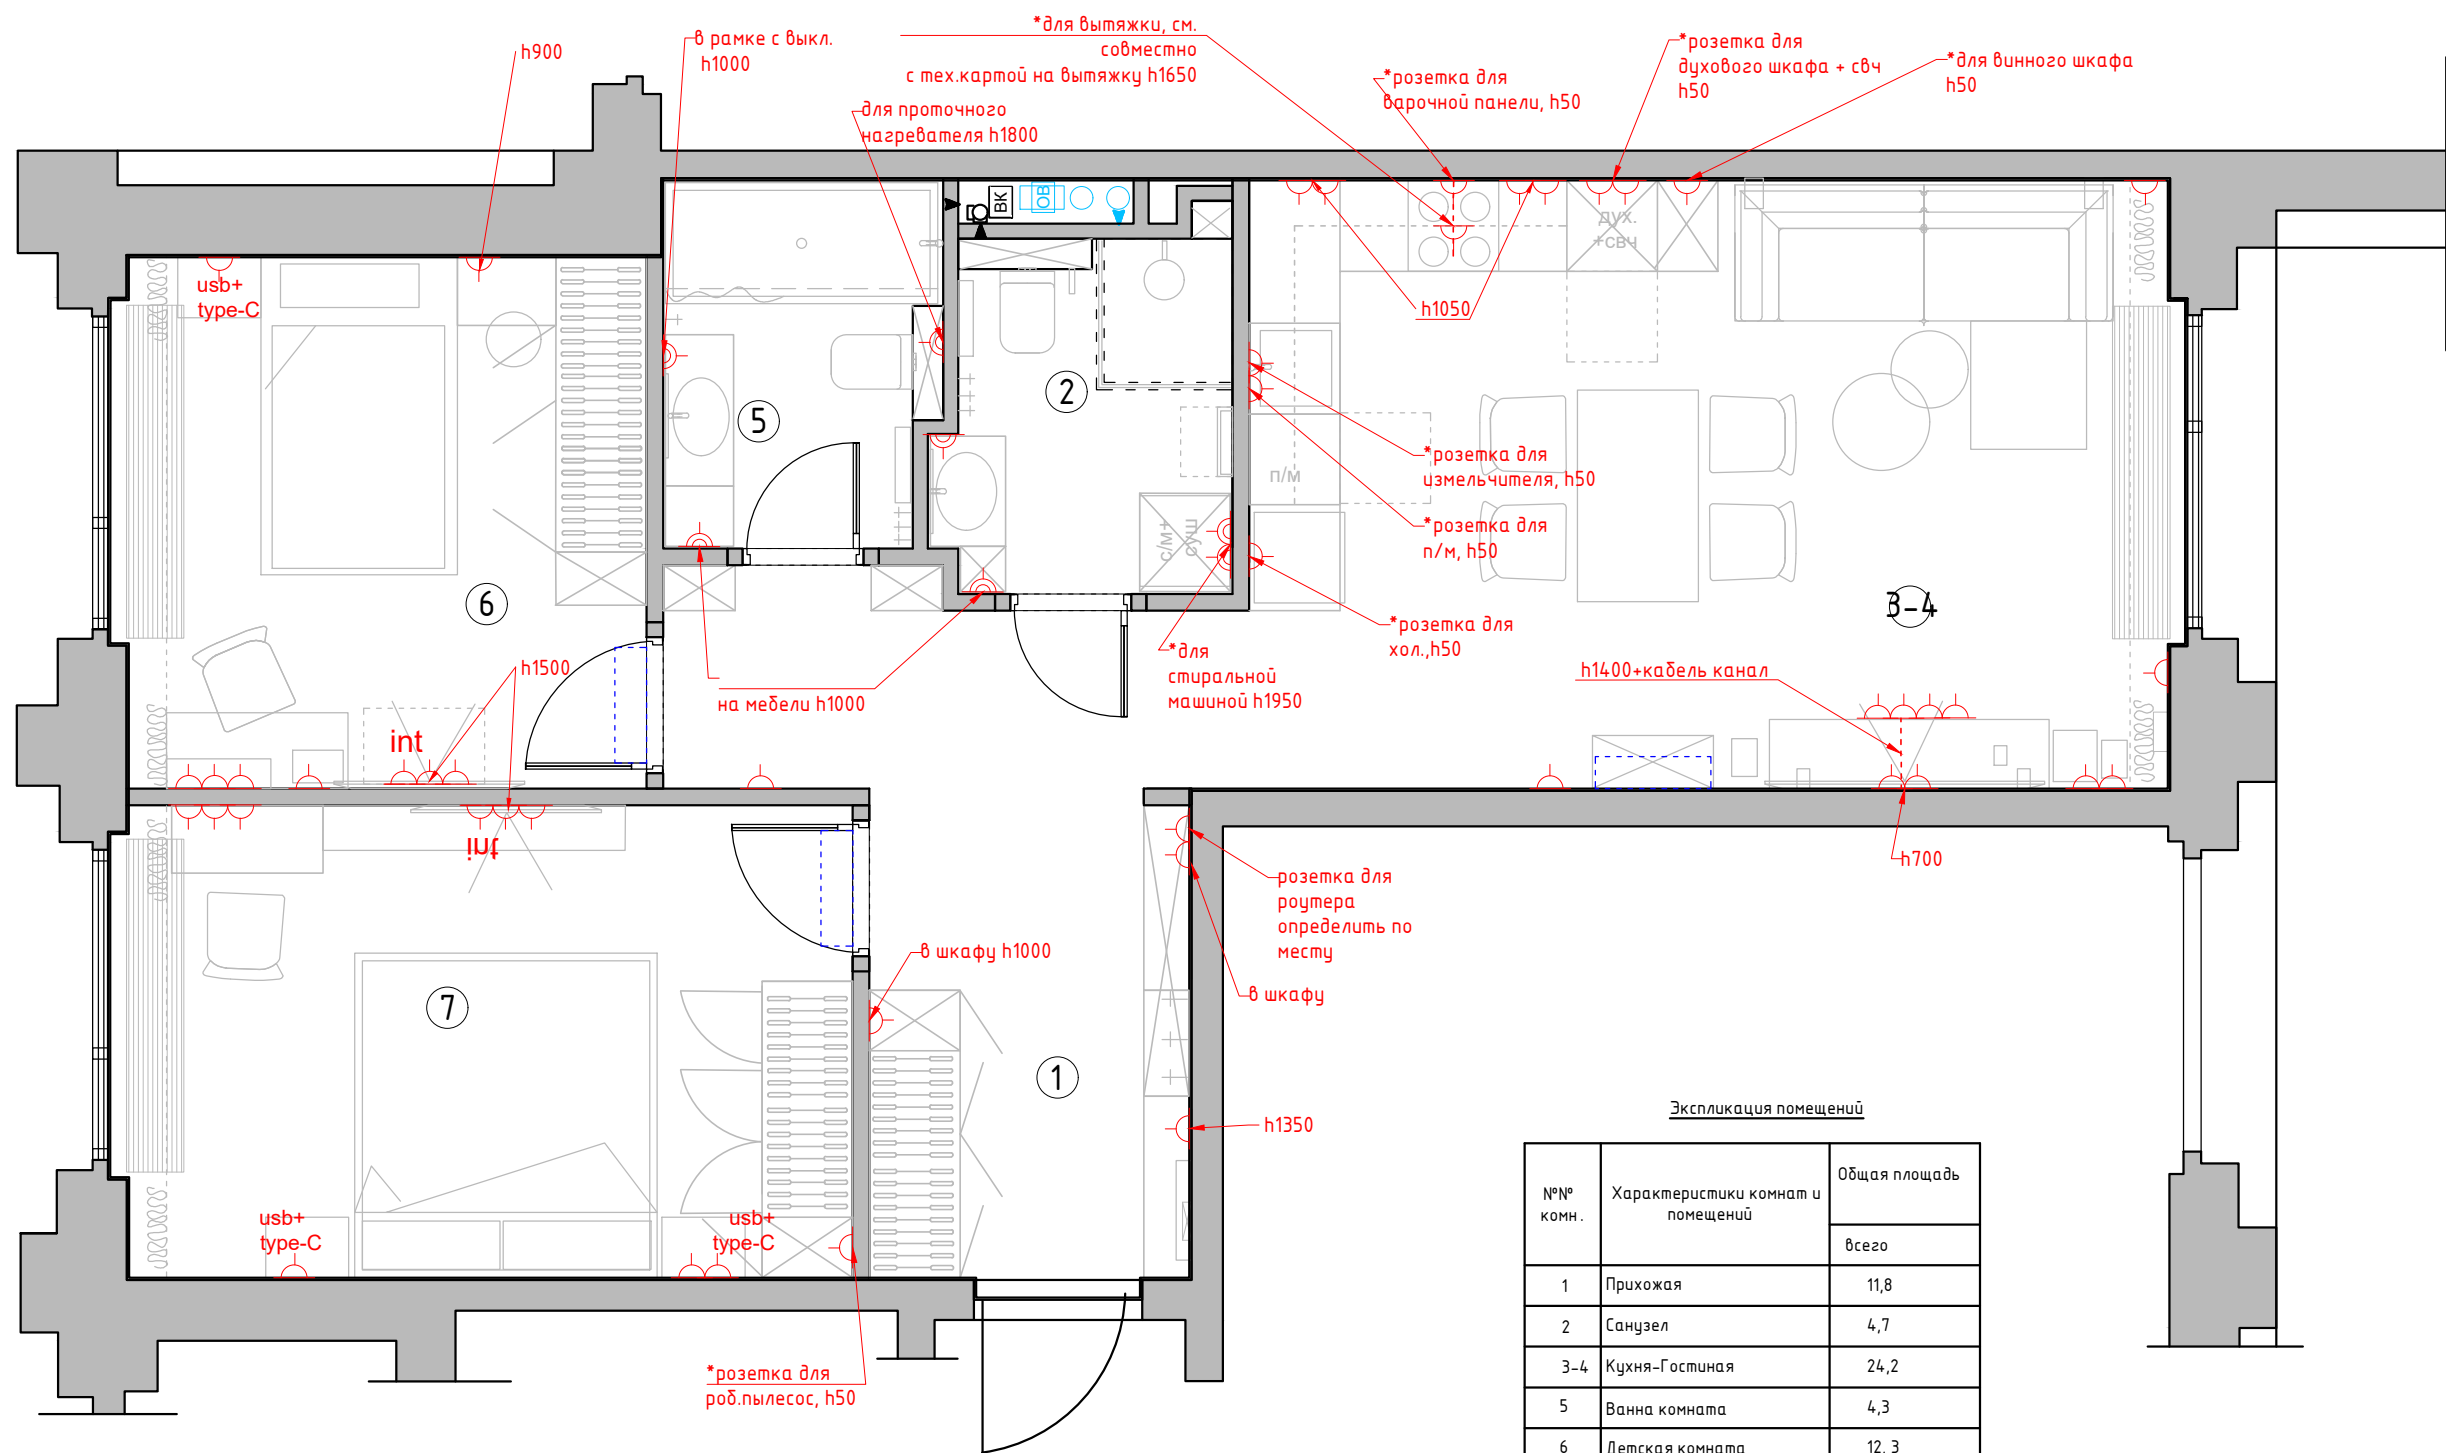

- Условные обозначения:
- Розетка с заземлением
 - Розетка с usb + type-C
 - Интернет-розетка
 - Розетка с заземлением

- 1. Все розетки монтировать на $h=+0.250$ от УЧП, кроме специально указанных
- 2. Размеры указаны по центру рамки, без учета отделочных материалов.
- 3. См. совместно с развертками
- 4. * размеры спец. розеток под кухонное оборудование смотреть совместно с тех.картам
- 5. Тип отделочного материала см. ведомость отделочных материалов.

Экспликация помещений		
№№ комн.	Характеристики комнат и помещений	Общая площадь
		всего
1	Прихожая	11,8
2	Санузел	4,7
3-4	Кухня-Гостиная	24,2
5	Ванна комната	4,3
6	Детская комната	12,3
7	Спальня	15,0
Итого:		72,5

Заказчик	Согласованно	Дата	Подпись	Адрес: г. Москва ул. Большая почтовая, 18 а, 48			
		18.03.26			Стадия	Лист	Листов
Заказчик							
Дизайнер	Чапланова П.О			Квартира	POLINA CHAPLANOVA DESIGN		
				План настенного и отдельностоящего осветительного оборудования с привязками М 1:50			