

№№ комн.	Характеристики комнат и помещений	Общая площадь
		всего
1	Прихожая	3,2
2	Кухня	8,0
3	Мастер палня	16,2
4	Гостиная	13,0
5	Гостевая спальня	14,8
6	Ванна комната	4,0
7	Санузел	1,5
8	Холл	6,3
9	Постирочная	2,1
Итого:		69,1

№№ комн.	Характеристики комнат и помещений	Общая площадь
		всего
1	Прихожая	3,2
2	Кухня	8,0
3	Мастер палня	16,2
4	Гостиная	13,0
5	Гостевая спальня	14,8
6	Ванна комната	4,0
7	Санузел	1,5
8	Холл	6,3
9	Постирочная	2,1
Итого:		69,1


						ЭП			
						г. Москва, Проспект Лихачёва 16к1			
Изм.	Кол. уч.	Лист	№ док	Подп.	Дата	Разработка дизайн-проекта квартиры	Стадия	Лист	Листов
Заказчик	Джафаров								
Руков-ль									
Дизайнер									
						План расстановки мебели и оборудования 1 вариант	Студия дизайна ARTUM		

Согласовано

ВЗАМ. УНВ. №

Podn. u čama

Инв. № подл.

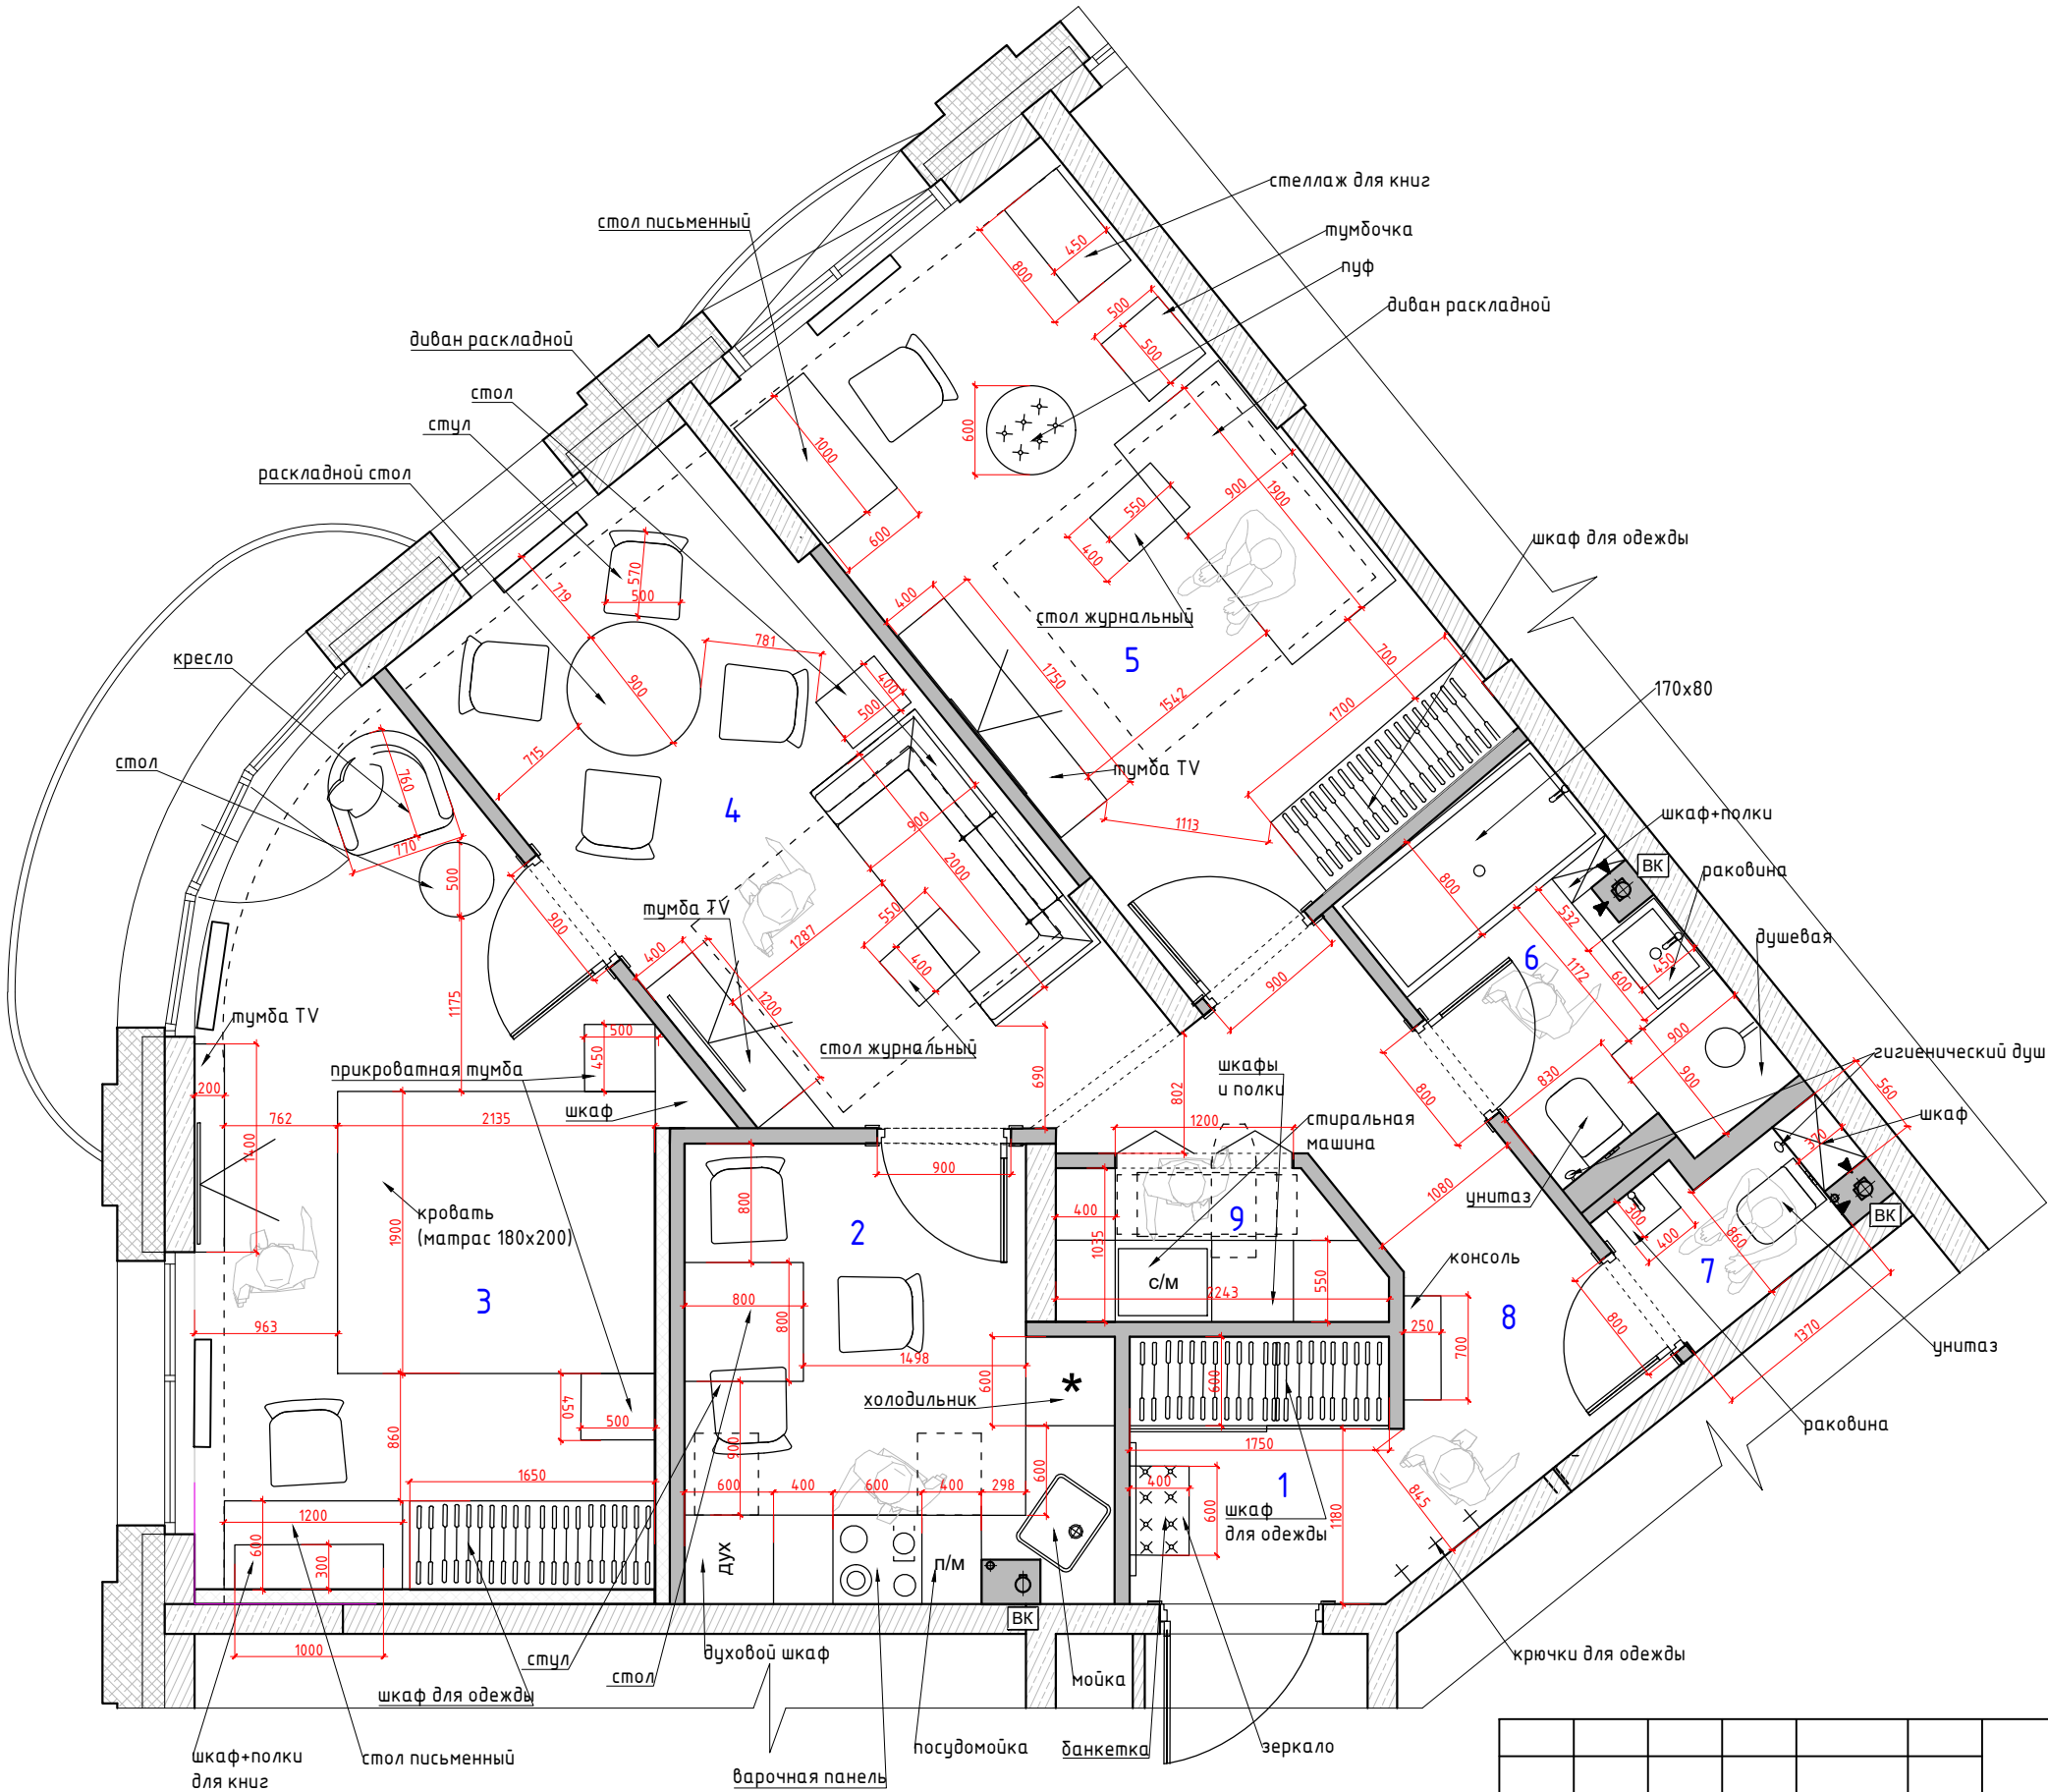

Экспликация помещений
1 вариант

№№ комн.	Характеристики комнат и помещений	Общая площадь
		всего
1	Прихожая	3,2
2	Кухня	8,0
3	Мастер палья	16,2
4	Гостиная	13,0
5	Гостевая спальня	14,8
6	Ванна комната	4,0
7	Санузел	1,5
8	Холл	6,3
9	Постирочная	2,1
Итого:		69,1

Согласовано

Взам. инв. №

Подп. и дата

Инв. № подл.

ЭП

г. Москва, Проспект Лухачёва 16к1

						ЭП			
						г. Москва, Проспект Лихачёва 16к1			
Изм.	Кол. уч.	Лист	№ док.	Подп.	Дата	Разработка дизайн-проекта квартиры	Стадия	Лист	Листов
Заказчик	Джафаров								
Руков-ль									
Дизайнер						План расстановки мебели и оборудования 1 вариант	Студия дизайна ARTUM		