


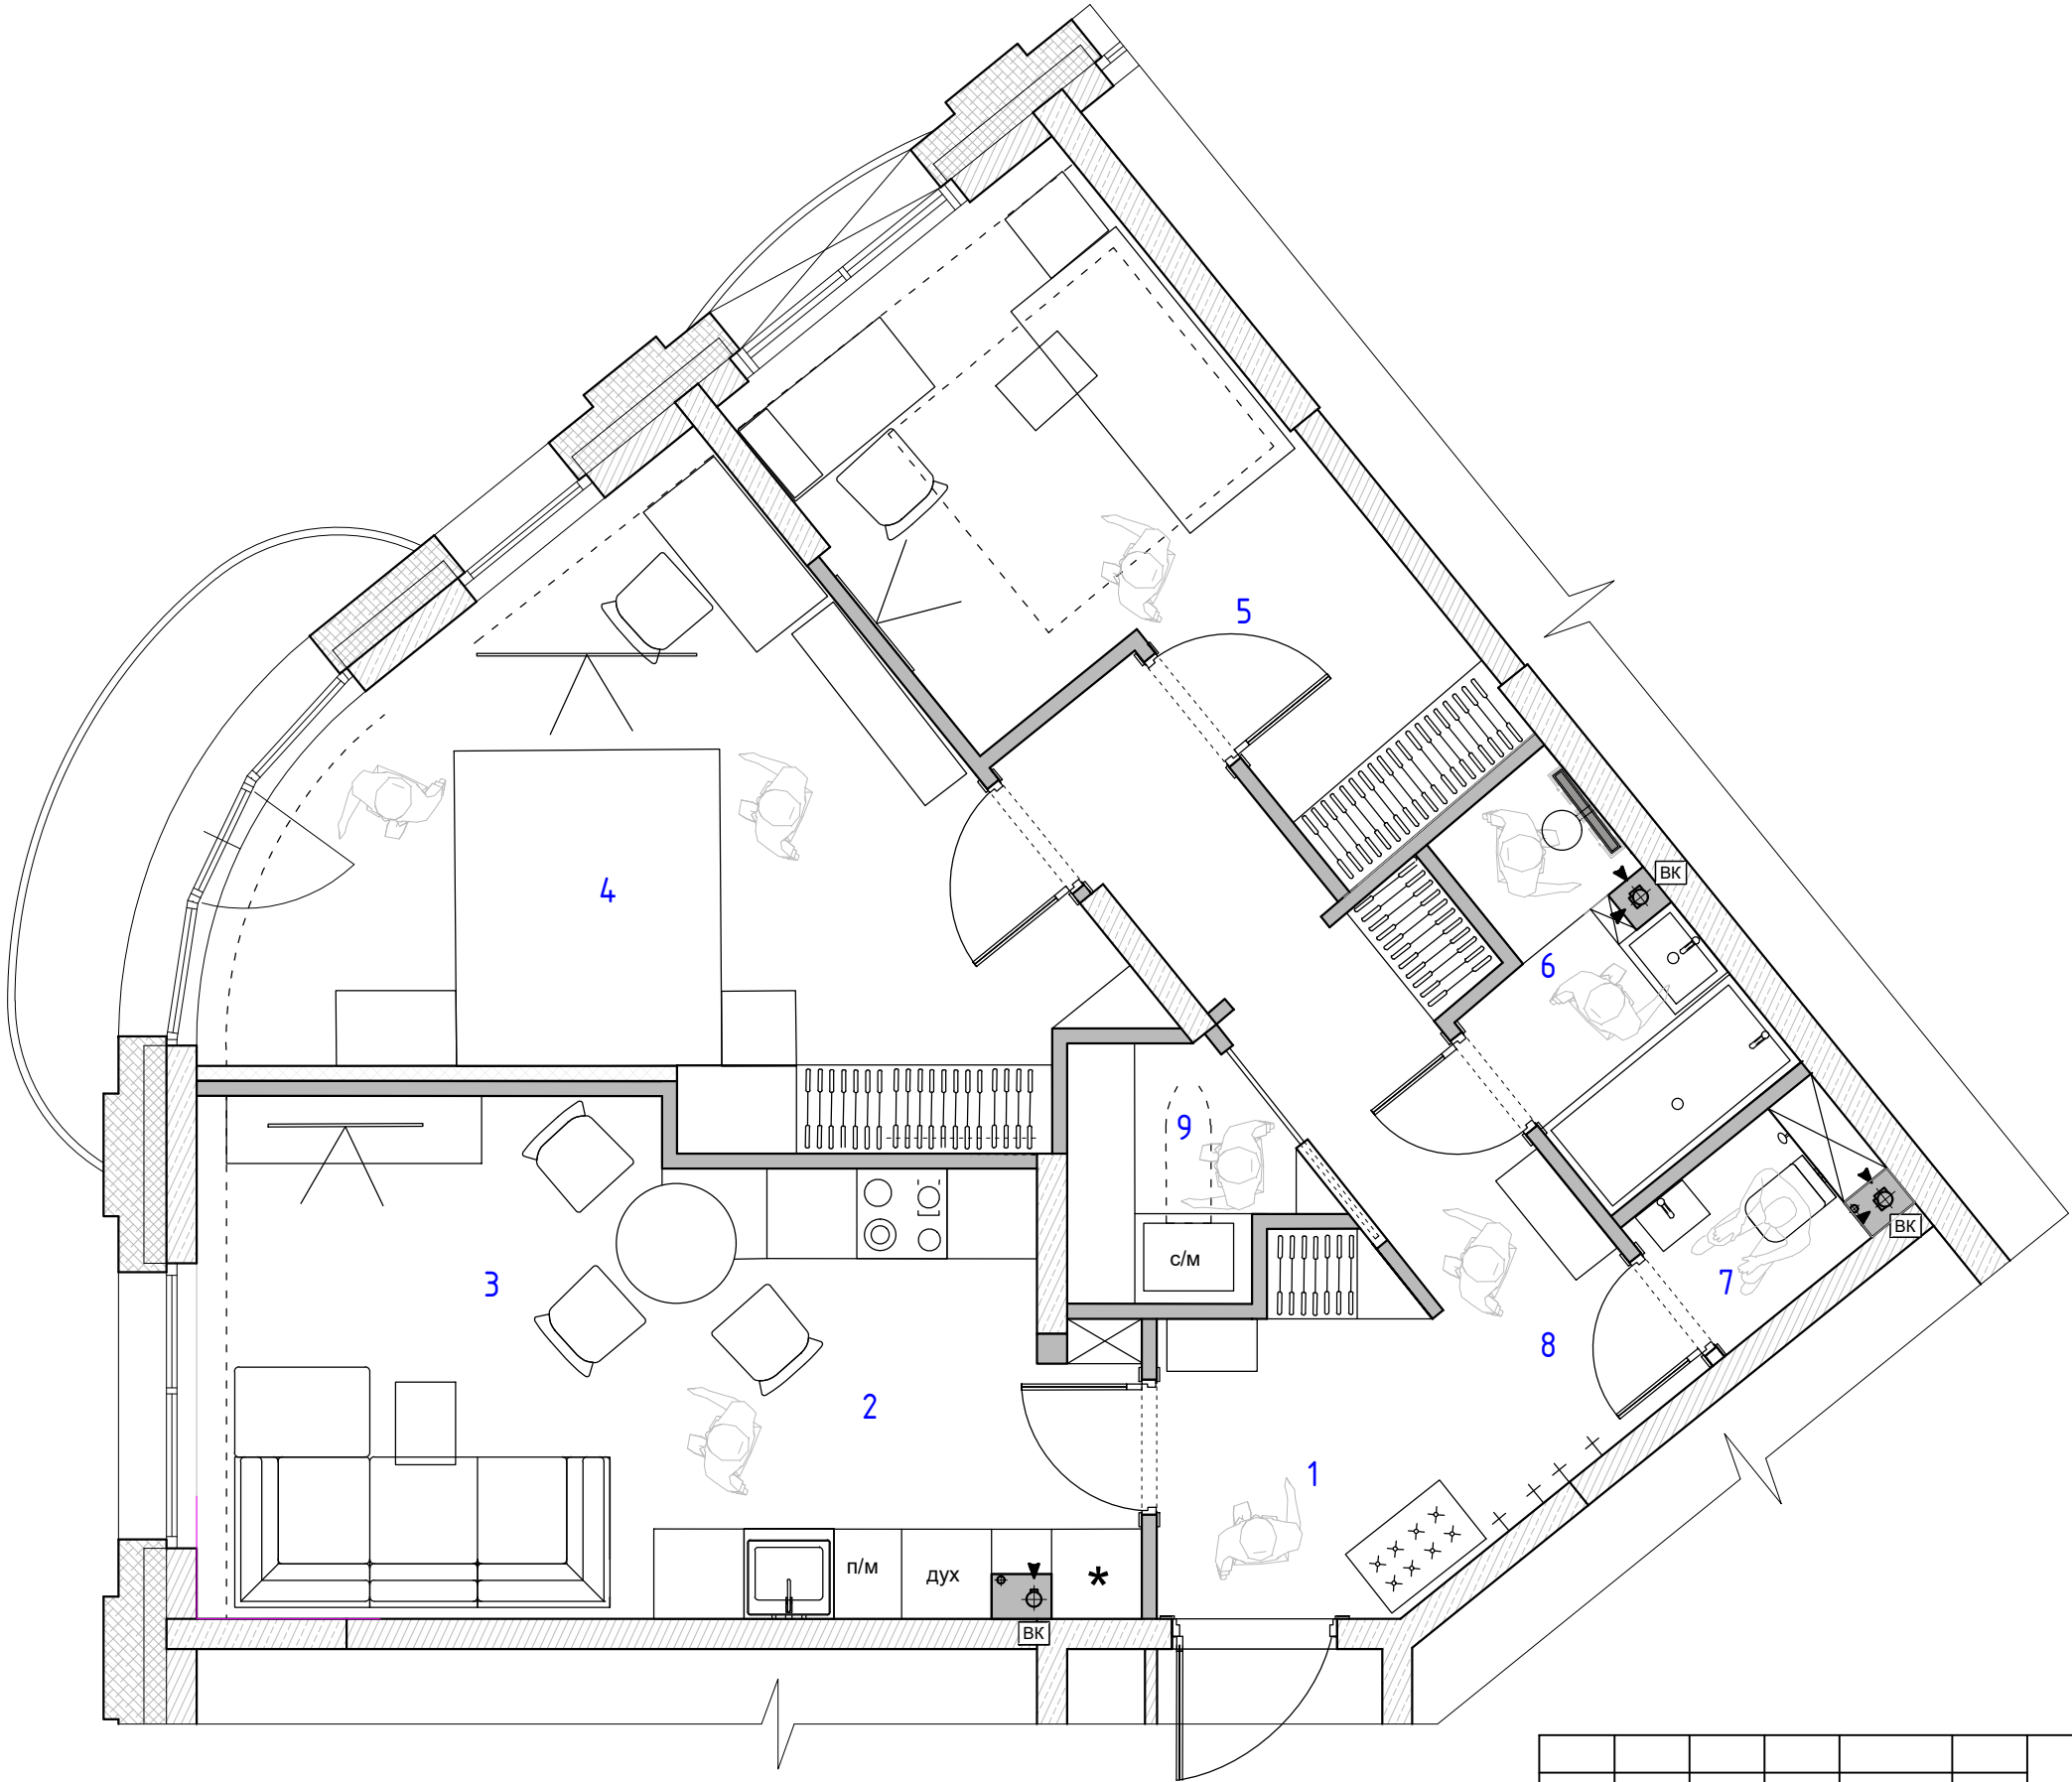

Экспликация помещений
2 вариант

№№ комн.	Характеристики комнат и помещений	Общая площадь
		всего
1	Прихожая	4,9
2	Кухня	8,8
3	Гостиная	10,7
4	Мастер палня	18,0
5	Гостевая спальня	12,1
6	Ванна комната	3,7
7	Санузел	1,7
8	Холл	7,8
9	Постирочная	2,4
Итого:		70,1



						ЭП			
						г. Москва, Проспект Лихачёва 16к1			
Изм.	Кол. уч.	Лист	№ док.	Подп.	Дата	Разработка дизайн-проекта квартиры	Стадия	Лист	Листов
Заказчик	Джафаров								
Руков-ль									
Дизайнер						План расстановки мебели и оборудования 2 вариант	Студия дизайна ARTUM		

Согласовано

Взам. инв. №


Подп. и дата

Инв. № подл.



Экспликация помещений
2 вариант

№№ комн.	Характеристики комнат и помещений	Общая площадь
		всего
1	Прихожая	4,9
2	Кухня	8,8
3	Гостиная	10,7
4	Мастер палня	18,0
5	Гостевая спальня	12,1
6	Ванна комната	3,7
7	Санузел	1,7
8	Холл	7,8
9	Постирочная	2,4
Итого:		70,1

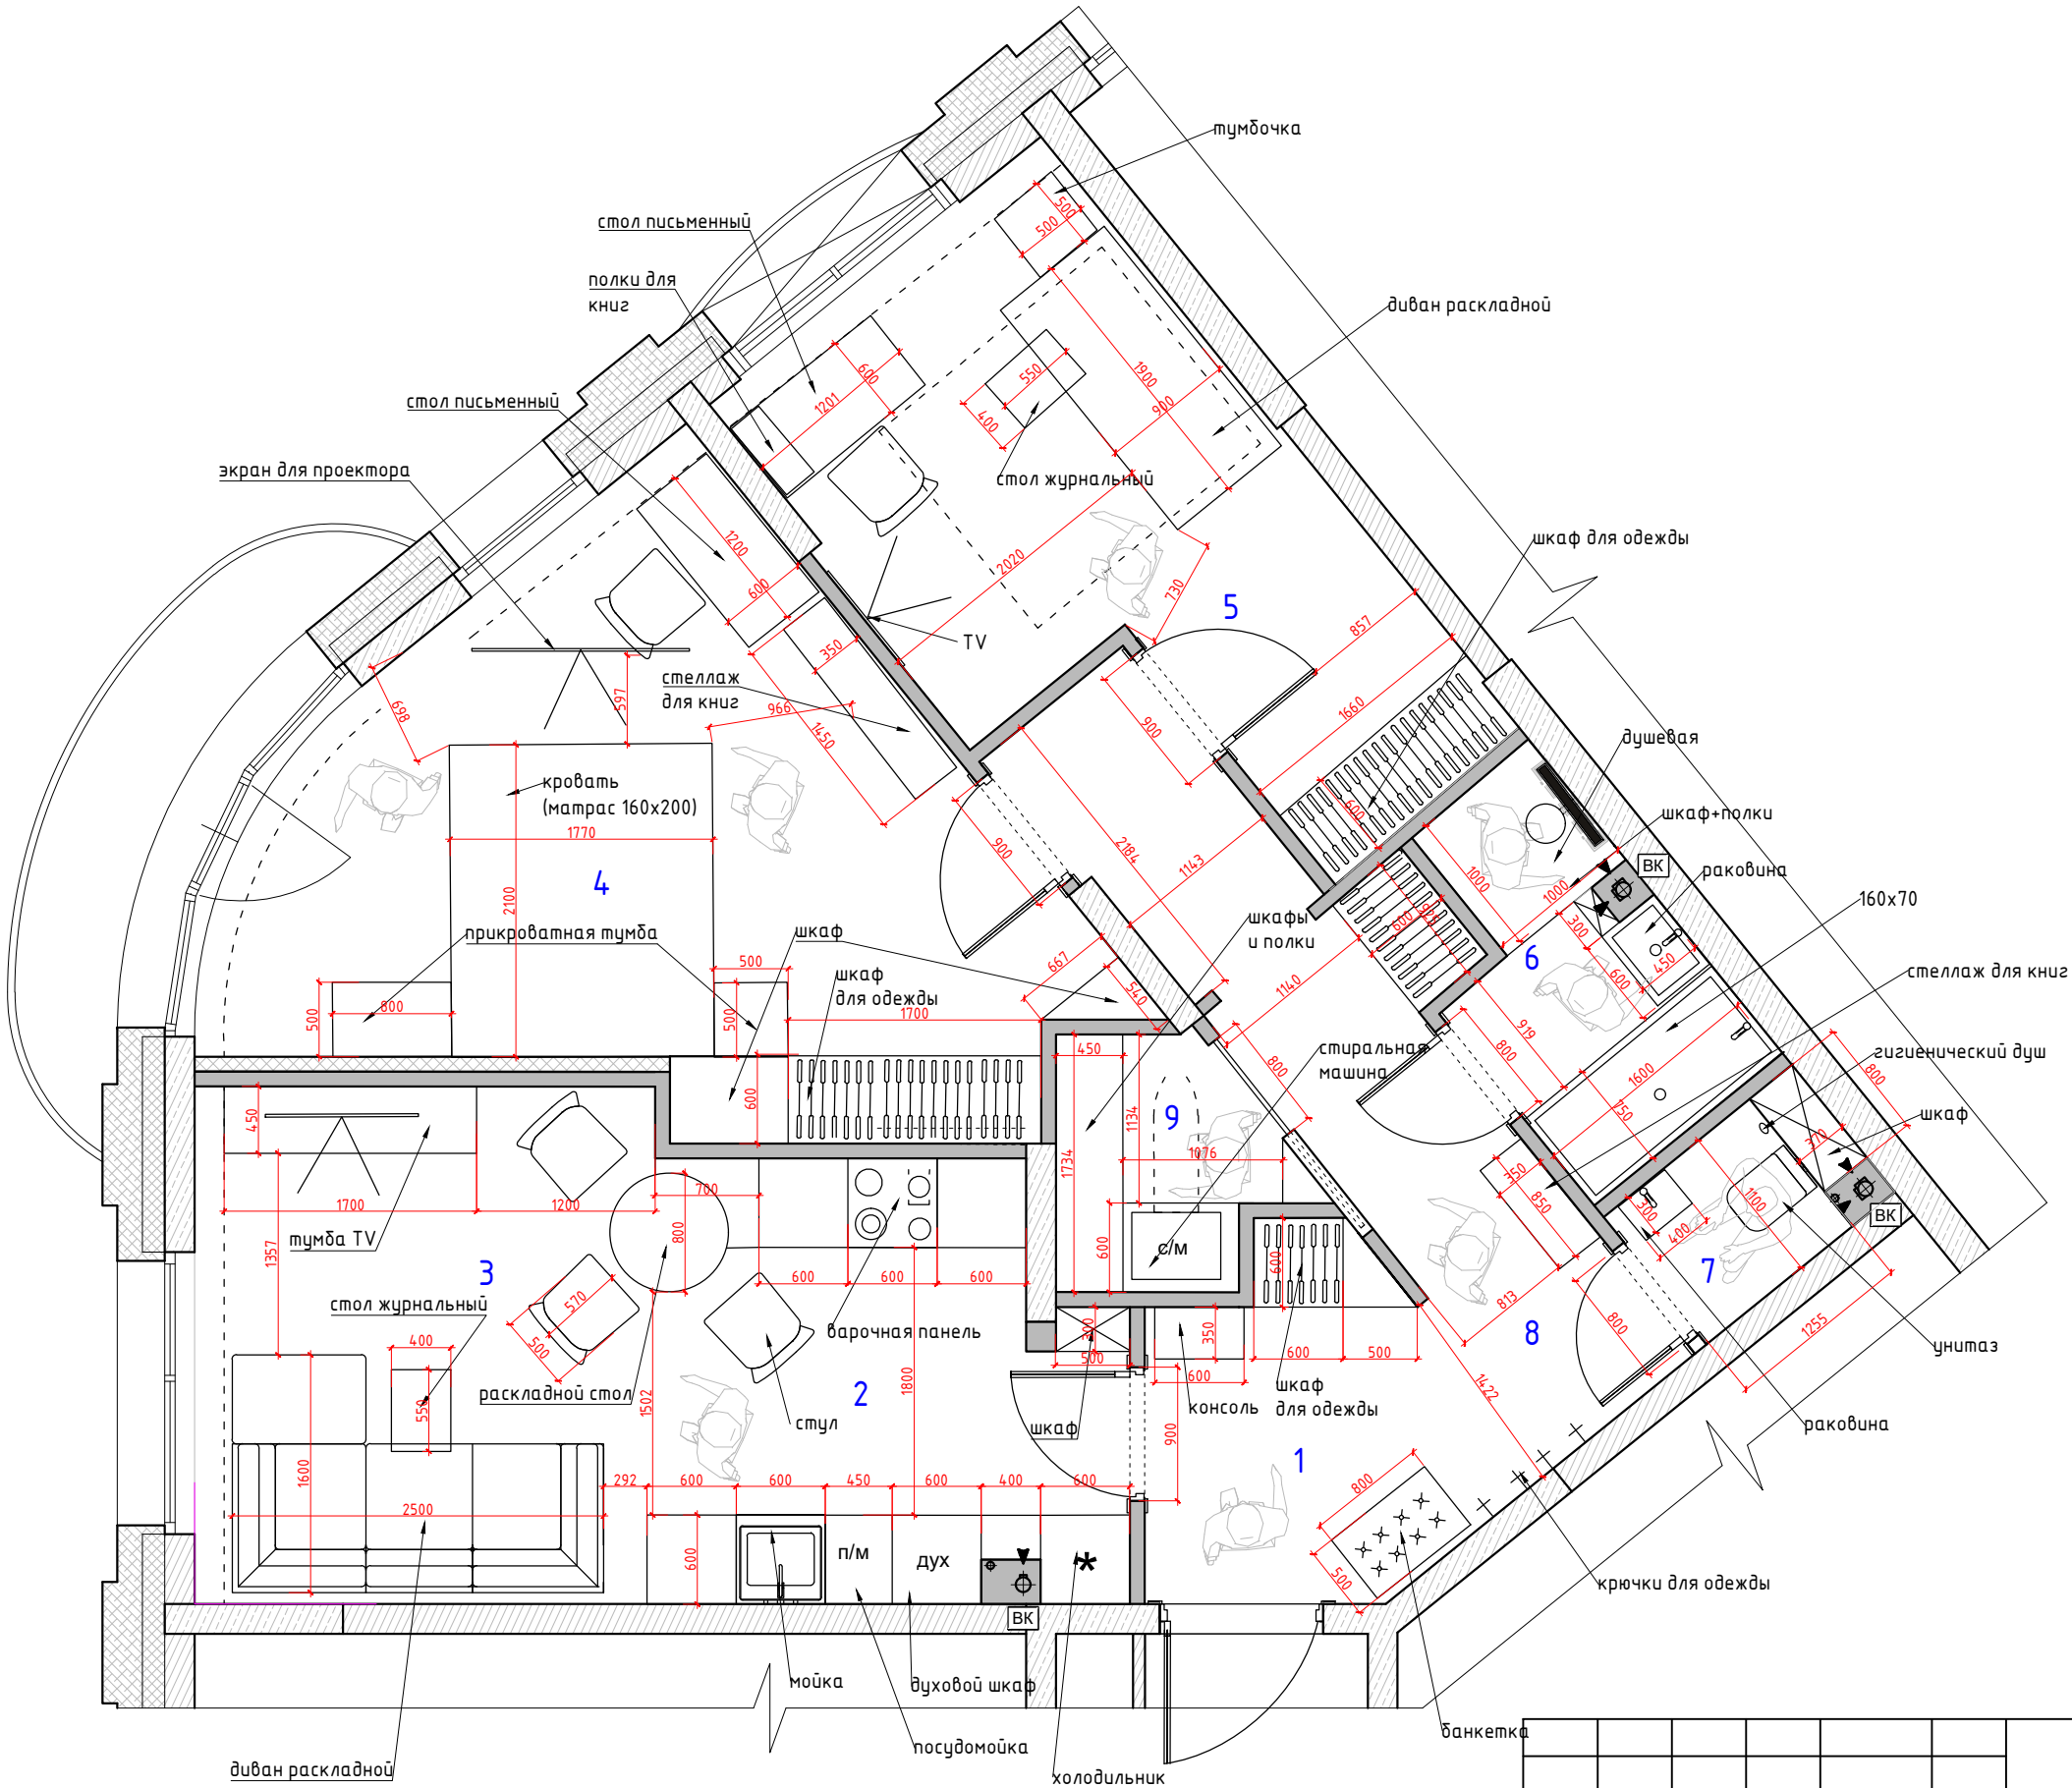

						ЭП			
						г. Москва, Проспект Лихачёва 16к1			
Изм.	Кол. уч.	Лист	№ док.	Подп.	Дата	Разработка дизайн-проекта квартиры	Стадия	Лист	Листов
Заказчик	Джафаров								
Руков-ль									
Дизайнер						План расстановки мебели и оборудования 2 вариант	Студия дизайна ARTUM		

Согласовано

Взам. инв. №

Подп. и дата

Инв. № подл.