


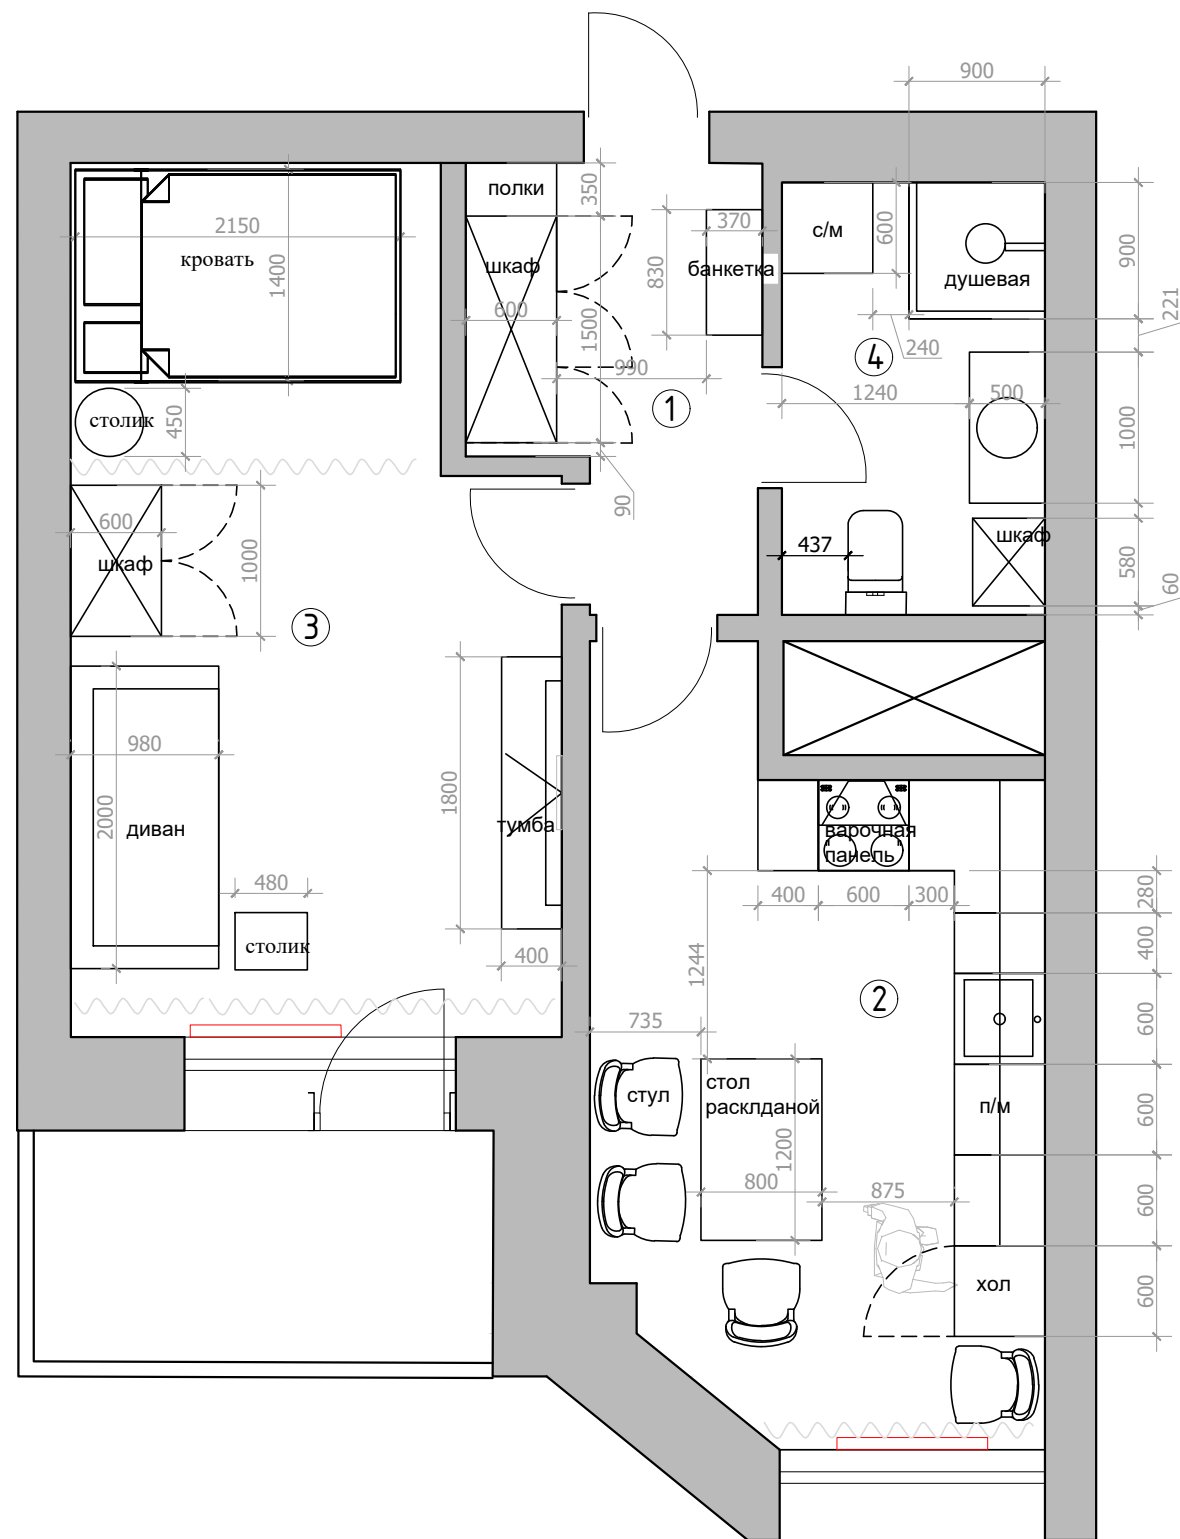

М 1:50

Заказчик	Согласованно	Дата	Подпись	Адрес: улица Шевлякова 2/24	ДП		
Дизайнер	Чапланова П.О	13.12.21			Стадия	Лист	Листов
				Частная квартира			
				План расстановки мебели.			