


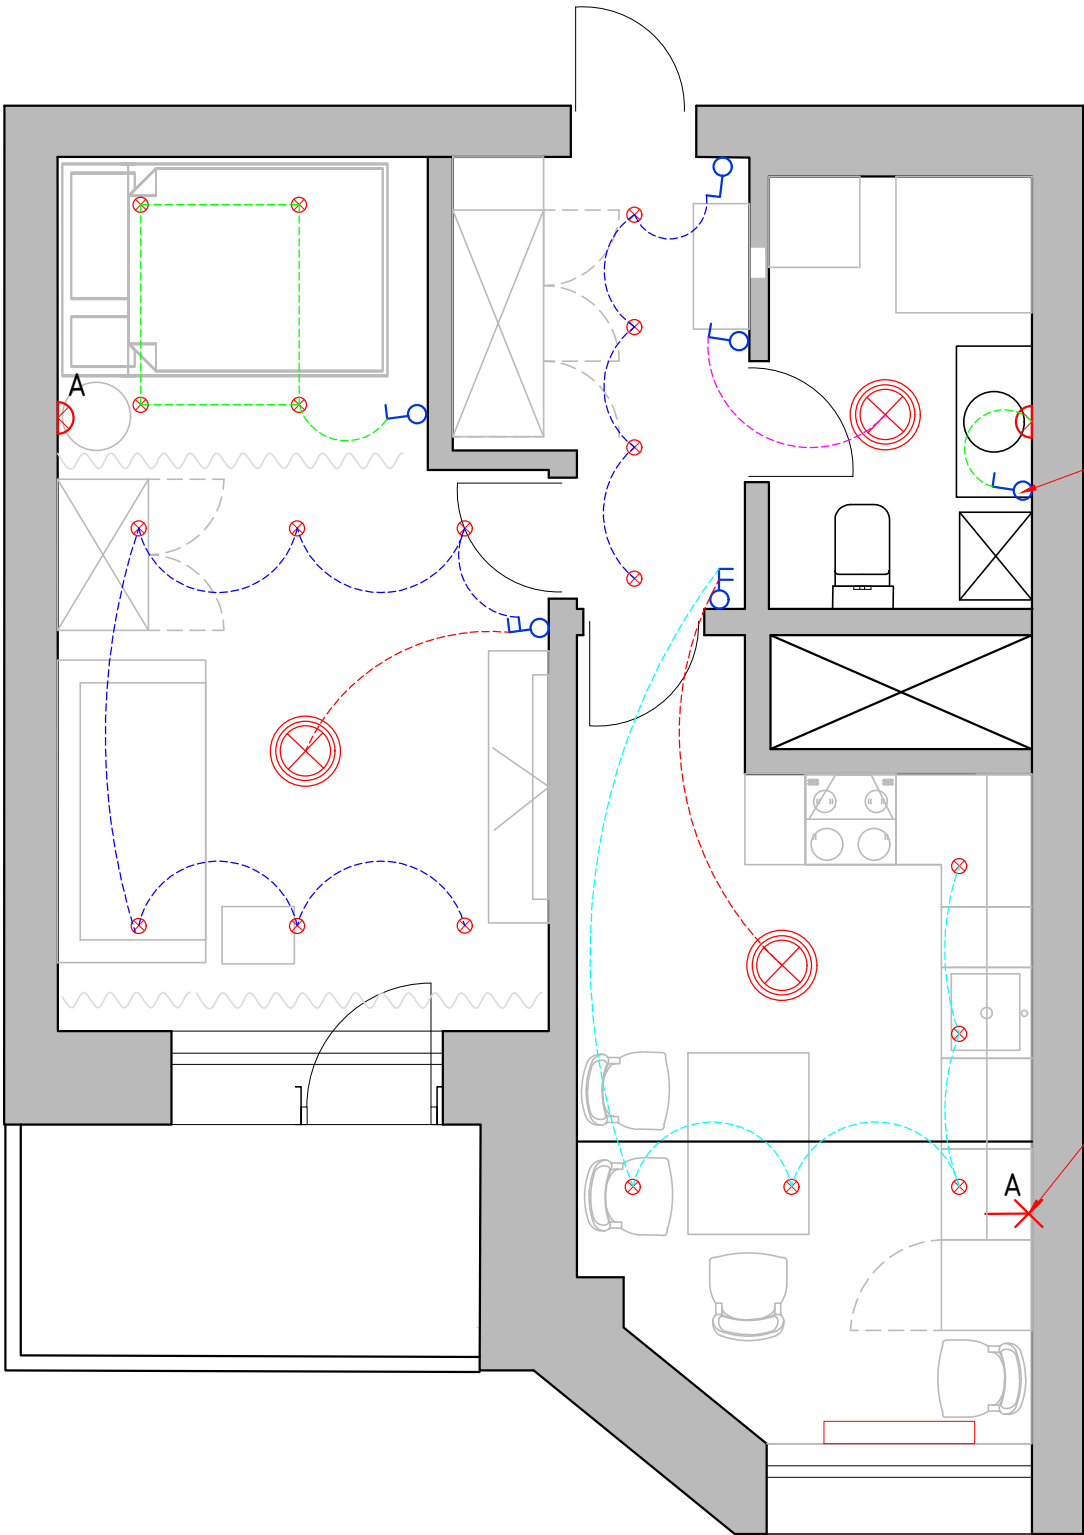

Условные обозначения

- ⊗ - точечный светильник Тип 1 (встраиваемый)
- ⊗ - люстра
- ✕ - эл. вывод
- ⌒ - бра\настенный светильник.

A - автоматическое включения

Условные обозначения

- ⌚ - выключатель 1-но клавишный
- ⌚ - выключатель 2-х клавишный

1. Все выключатели монтировать на h=+0.900 от УЧП, кроме специально указанных.

М 1:50

Заказчик	Согласованно	Дата	Подпись	Адрес: улица Шевлякова 2/24	ДП		
		13.12.21			Стадия	Лист	Листов
Дизайнер	Чапланова П.О						
				Частная квартира	POLINA CHAPLANOVA DESIGN		
				План расстановки мебели.			