

POLINA CHAPLANOVA DESIGN

Частная квартира

Адрес: г. Минск ул. Михаила Савицкого, 22

ДИЗАЙН-ПРОЕКТ

Дизайнер: Чапланова П.О

Минск 2023


 polinachaplanova.com  polinachaplanova@bk.ru  +7 (903) 792-34-98  [@polinachaplanovadesign](https://vk.com/apolinachaplanovadesign)

Дизайн интерьера • Архитектурное проектирование • Декорирование • Авторский надзор • Комплектация • Услуга в сфере строительства

Состав проекта	ЛИСТ
Титульный лист	1
Состав проекта	2
Обмерный план	3
План расстановки мебели и оборудования	4
Концептуальный коллаж	5
План монтажа и демонтажа	6
План подвода воды и сантехнического оборудования	7
План теплых полов	8
План полов	9
План плинтусов	10
План потолков с привязками	11
План потолков с расстановкой осветительного оборудования с привязками	12
План настенного и отдельностоящего осветительного оборудования с привязками	13
План расстановки выключателей, совмещенный с группами освещения	14
План размещения розеточных групп с привязками	15
Схема заполнения дверных проемов	16
Схема отделочных материалов стен	17
Схема раскладки плитки в санузле	18
Ведомость отделочных материалов	19

М 1:50

Заказчик	Согласованно	Дата	Подпись	Адрес: г. Минск ул. Михаила Савицкого, 22			
		23.10.23			Стадия	Лист	Листов
Заказчик						2	19
Дизайнер	Чапланова П.О			Квартира	POLINA CHAPLANOVA DESIGN		
				Обмерный план			

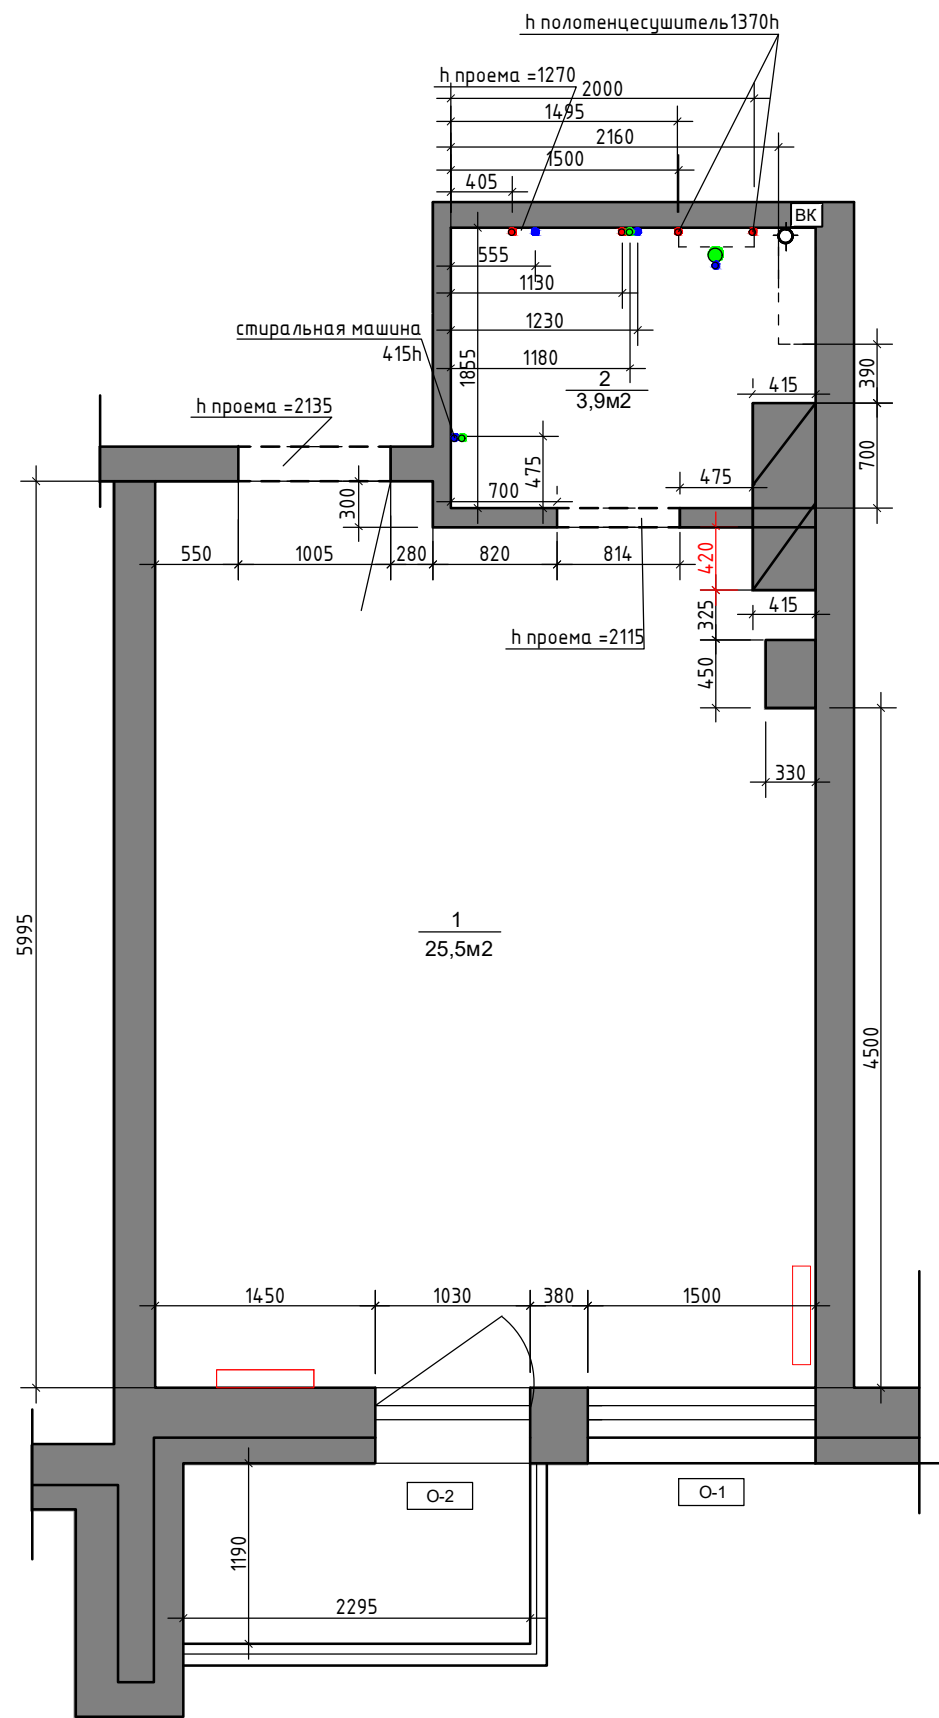


Условные обозначения
N помещения по экспликации
1
9,2 Площадь S м2

h=2720 высота помещения
существующая при обмерах;

0,000 - за отметку 0,000 принят уровень
существующего пола в квартире
только для обмерного плана;

Примечание:

Рadiator отопления

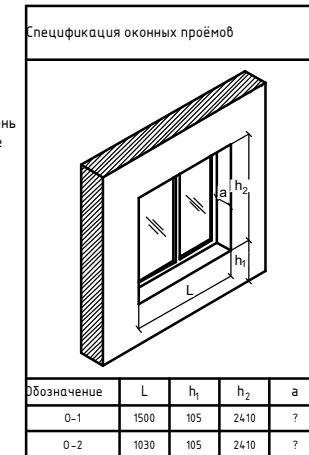

Условные обозначения


•	Вывод холодной воды
•	Вывод горячей воды
•	Вывод канализации d-50мм
•	Вывод канализации для унитаза d-100 мм
①	Стойка канализации
②	Лючок для доступа к стоякам установить по месту

Примечание: обмерный план сделан на основании размеров Заказчика, выводы в санузле
на момент размеров сделаны Заказчиком

М 1:50

Заказчик	Согласованно	Дата	Подпись	Адрес: г. Минск ул. Михаила Савицкого, 22			
		23.10.23			Стадия	Лист	Листов
Заказчик						3	19
Дизайнер	Чапанова П.О			Квартира	POLINA CHAPLANOVA DESIGN		
				Обмерный план			

Формат А3

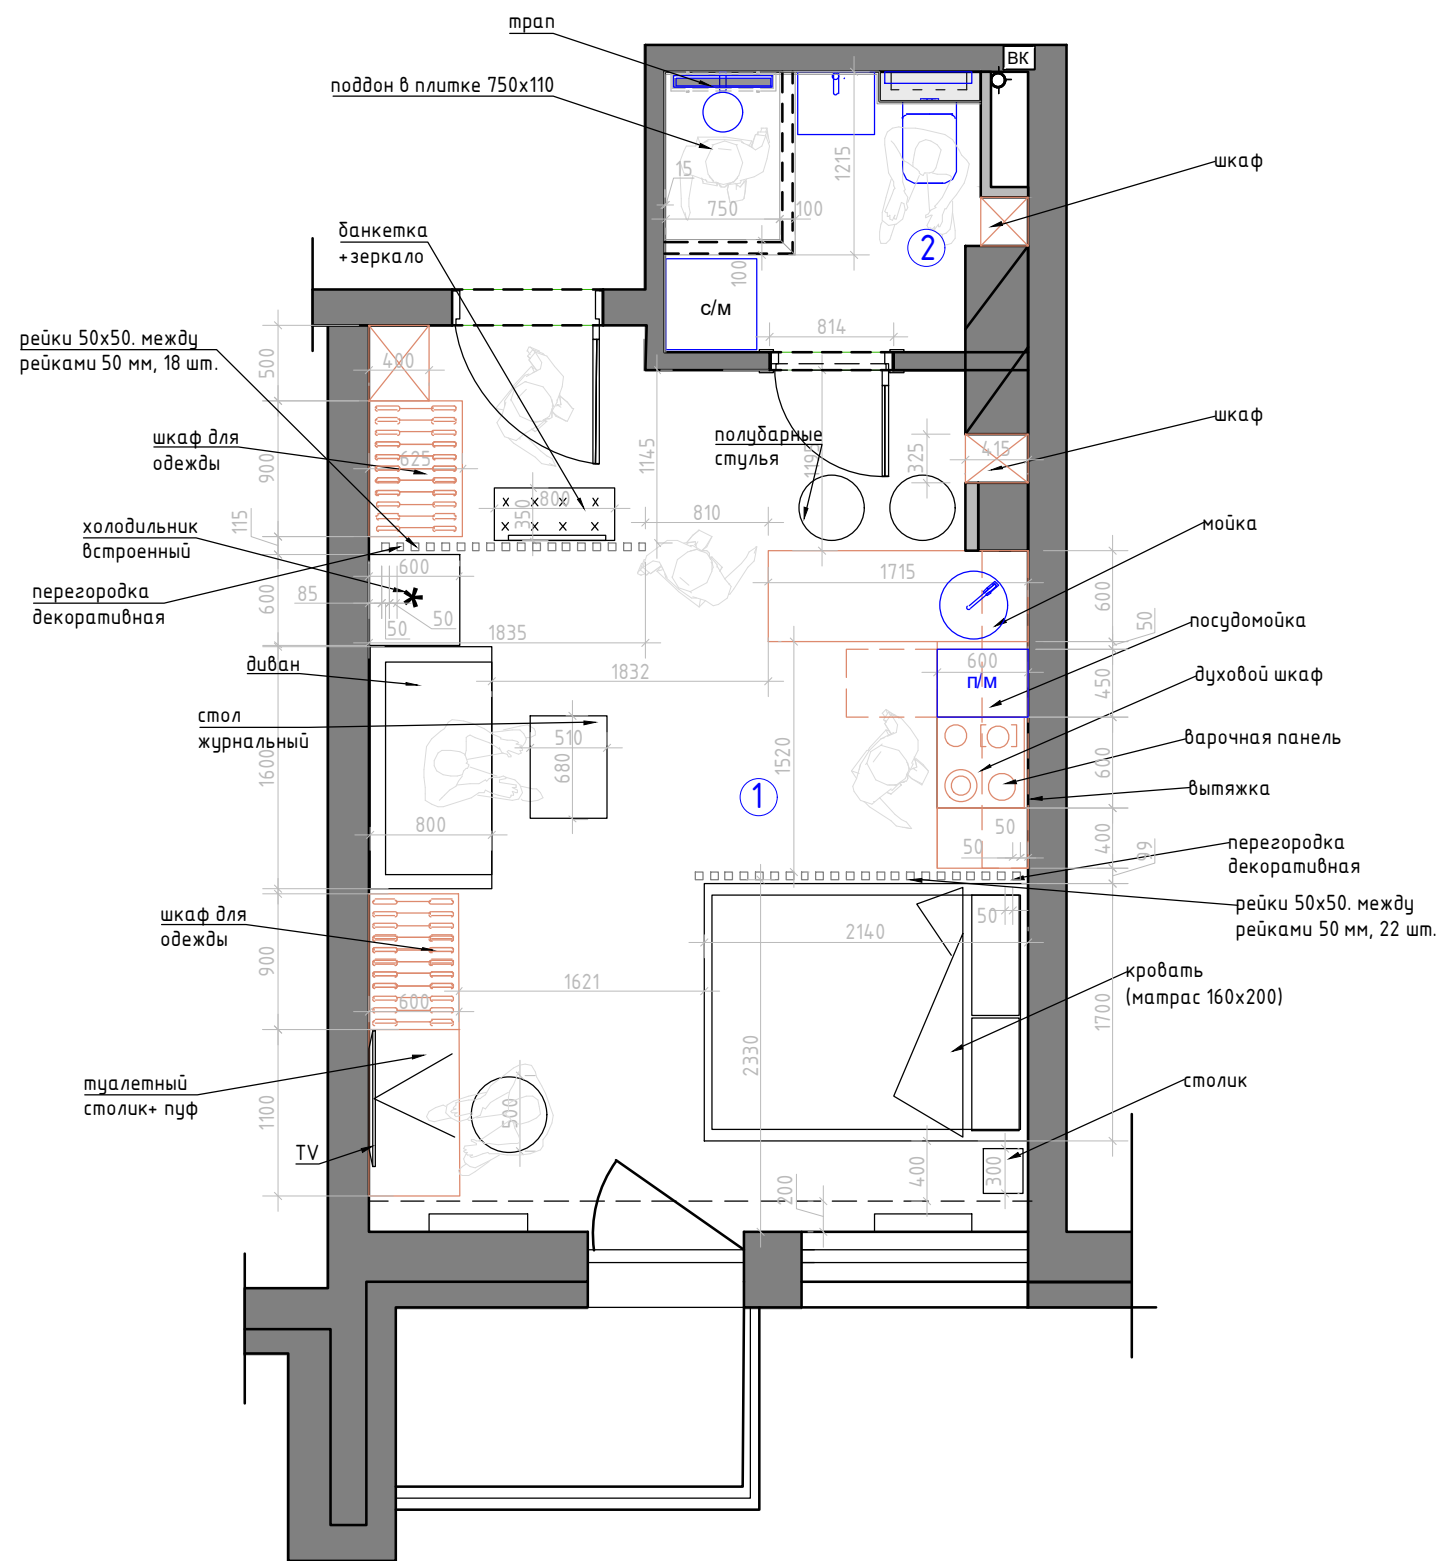

Экспликация помещений

№№ комн.	Характеристики комнат и помещений	Общая площадь
		всего
1	Комната	25,3
2	Санузел	3,9
Итого:		29,2

Условные обозначения:

— мебель по индивидуальным размерам

М 1:50

Заказчик	Согласованно	Дата	Подпись	Адрес: г. Минск ул. Михаила Савицкого, 22			
		23.10.23			Стадия	Лист	Листов
Заказчик						4	19
Дизайнер	Чапланова П.О			Квартира	POLINA CHAPLANOVA DESIGN		
				План расстановки мебели			

Формат А3

КОНЦЕПТУАЛЬНЫЙ КОЛЛАЖ

свет на кухне

рейки декоративные

плитка

цвет стен 1 + шкафы

цвет стен 2

акцентный цвет

плинтус
под покраску
в цвет стен

ламинат

свет у кровати

цветовая гамма




свет в коридоре



кухня

комната



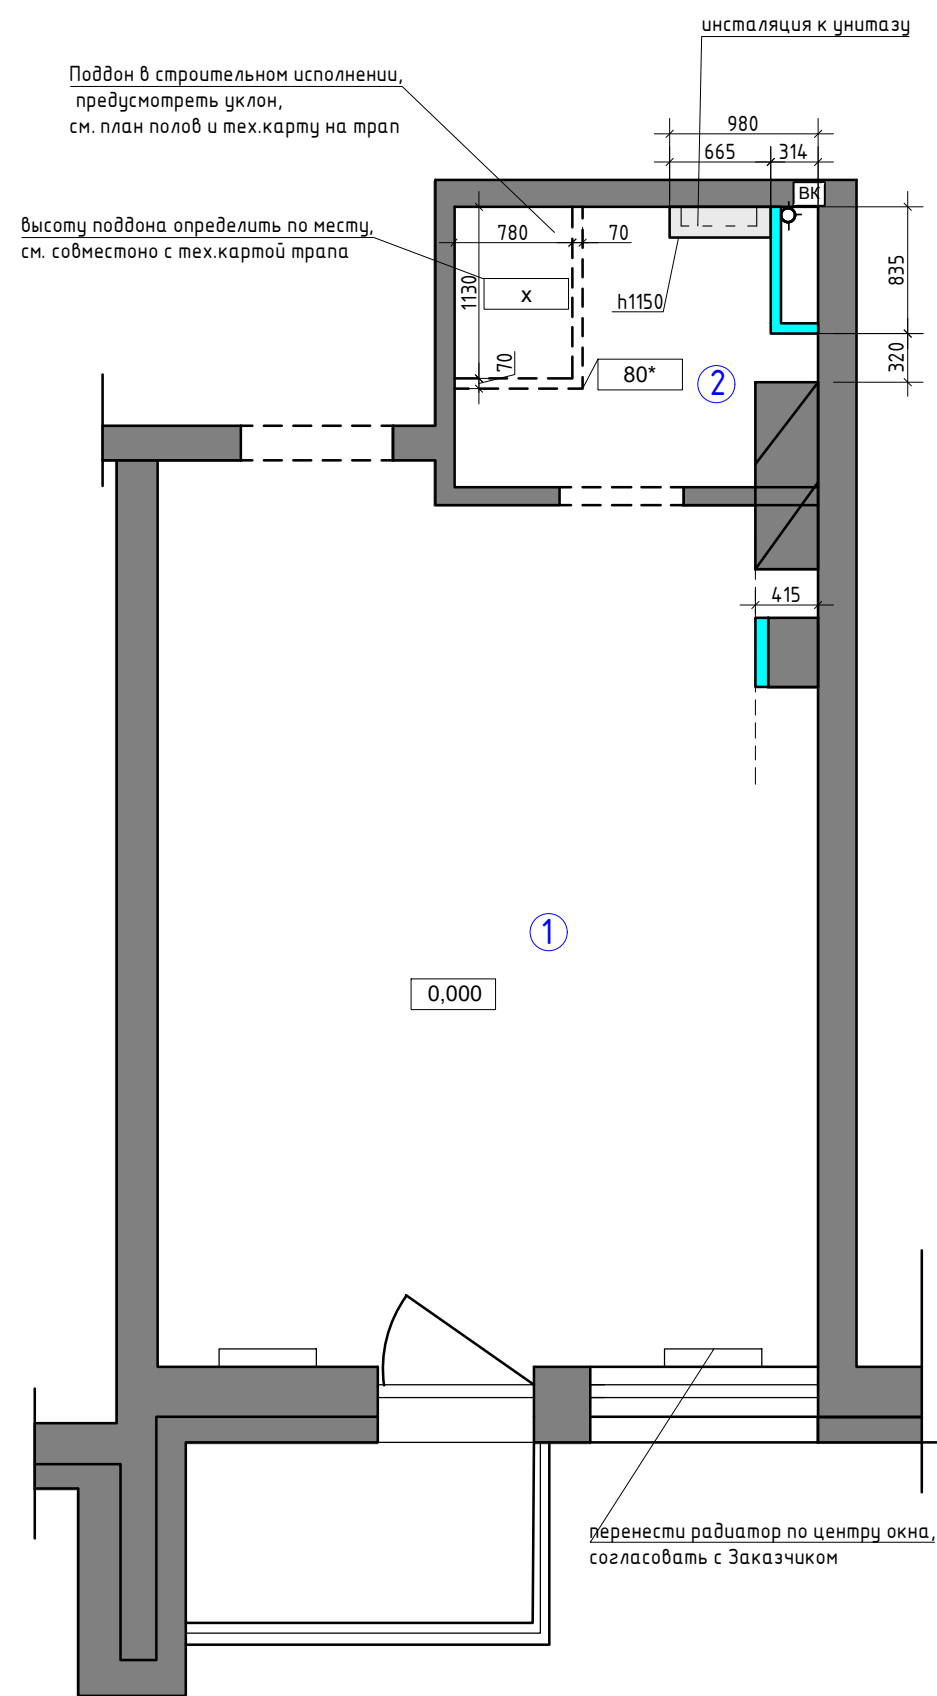

Экспликация помещений


№№ комн.	Характеристики комнат и помещений	Общая площадь
		всего
1	Комната	25,3
2	Санузел	3,9
Итого:		29,2

- Условные обозначения:
- возводимые перегородки из ГКЛВ
 - монтируемые перегородки и конструкции

Примечание:
В местах установки навесной мебели, телевизора предусмотреть закладные.
См. совместно с планом мебели
0,000 – за отметку 0,000 принят уровень чистого пола в коридоре квартиры;

М 1:50

Заказчик	Согласованно	Дата	Подпись	Адрес: г. Минск ул. Михаила Савицкого, 22			
		23.10.23			Стадия	Лист	Листов
Заказчик						6	19
Дизайнер	Чапанова П.О			Квартира	POLINA CHAPLANOVA DESIGN		
				План демонтажа и монтажа			

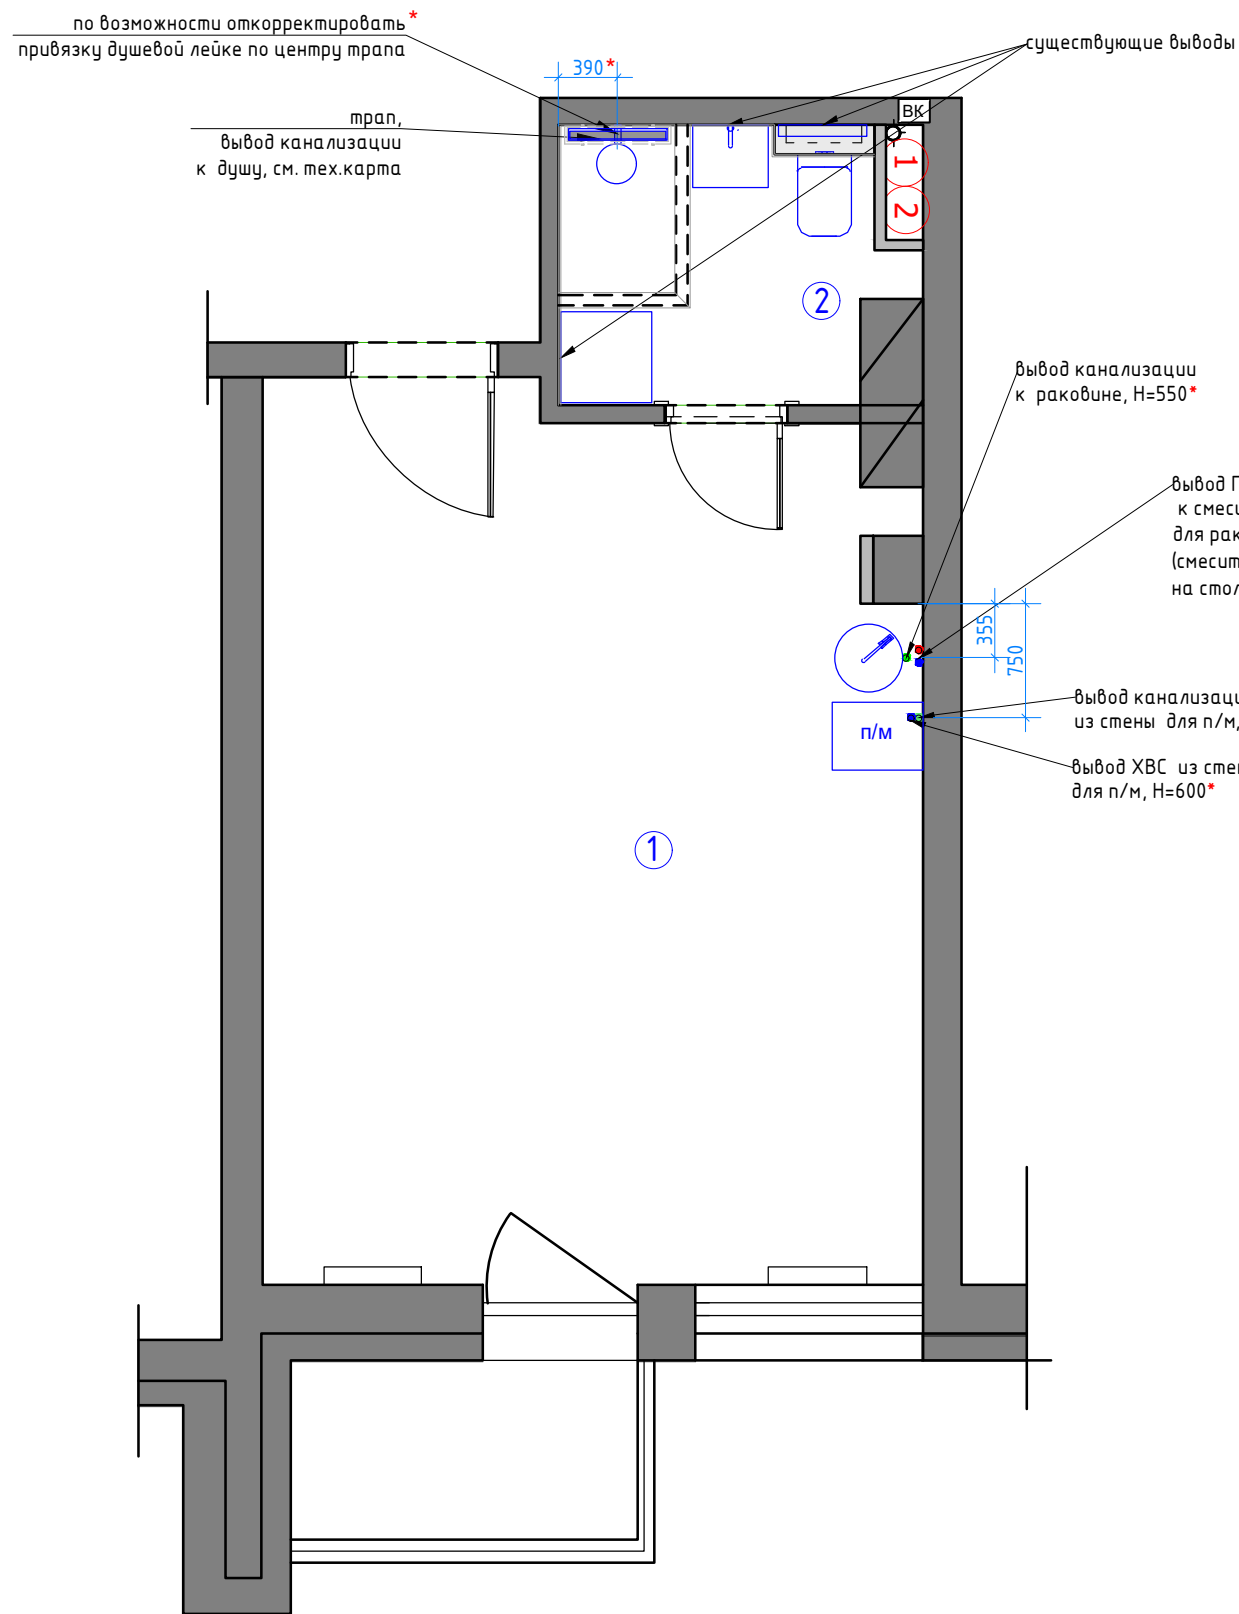

Экспликация помещений

№№ комн.	Характеристики комнат и помещений	Общая площадь
		всего
1	Комната	25,3
2	Санузел	3,9
Итого:		29,2

Условные обозначения

•	Вывод холодной воды
•	Вывод горячей воды
•	Вывод канализации d-50мм
•	Вывод канализации для унитаза d-100 мм
①	Стойак канализации
②	Лючок для доступа к стоякам установить по месту

Примечание:

предусмотреть установку:

–фильтра глубокой очистки (согласовать с Заказчиком)

–лючка для доступа к стоякам

Отметкой чистого пола является финишное покрытие пола.

Привязки даны без учета отделочных материалов.

Тип отделочного материала см. ведомость отделочных материалов

Шумоизолировать стояк канализации в технич.коробе.

Предусмотреть систему защиты от протечек воды (согласовать с Заказчиком)

Все выводы к сантехническим приборам согласно тех.картам производителя.


Привязки сантехнического оборудования смотреть СТРОГО с тех. картами

*Размеры даны условно, точные размеры смотреть в тех.картах
сантехнического оборудования

М 1:50

Заказчик	Согласованно	Дата	Подпись	Адрес: г. Минск ул. Михаила Савицкого, 22			
		23.10.23			Стадия	Лист	Листов
Заказчик						7	19
Дизайнер	Чапланова П.О			Квартира	POLINA CHAPLANOVA DESIGN		
				План подвода воды и сантехнического оборудования			

Формат А3

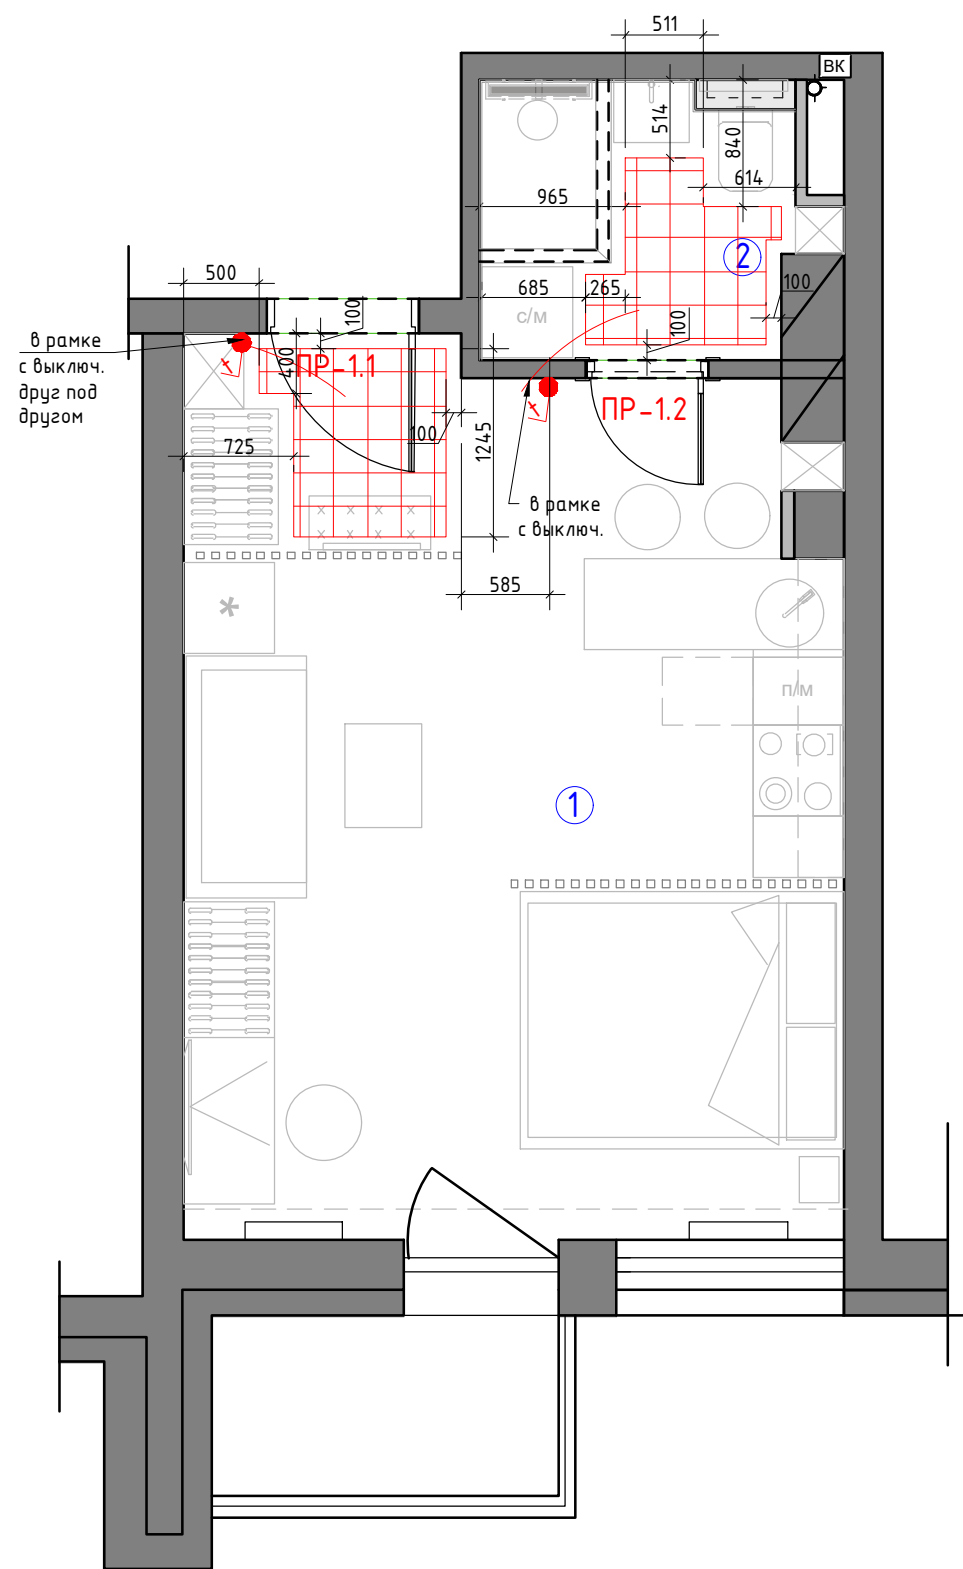

Экспликация помещений

№№ комн.	Характеристики комнат и помещений	Общая площадь
		всего
1	Комната	25,3
2	Санузел	3,9
Итого:		29,2

Условные обозначения:

 зона теплого электрического пола


 регулятор теплого пола

1.Регулятор монтировать на h=+0.900 от УЧП

2. Размеры указаны по центру рамки,
без учета отделочных материалов.

М 1:50

Заказчик	Согласованно	Дата	Подпись	Адрес: г. Минск ул. Михаила Савицкого, 22			
		23.10.23			Стадия	Лист	Листов
Заказчик						8	19
Дизайнер	Чапланова П.О			Квартира	POLINA CHAPLANOVA DESIGN		
				План размещения теплого пола			

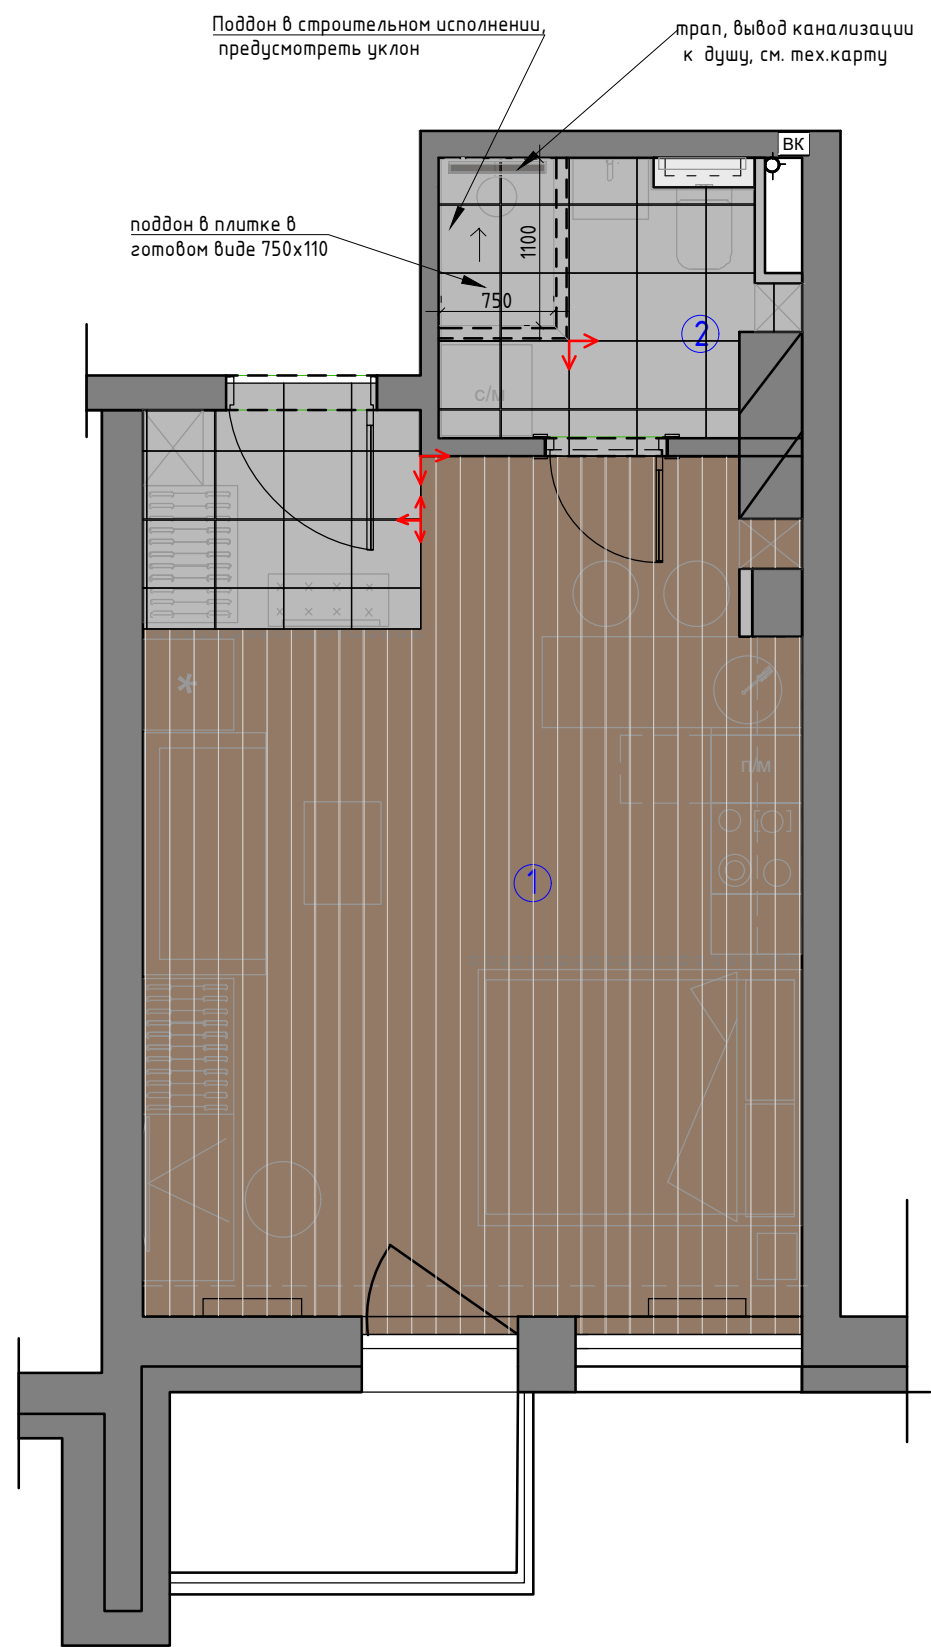

Экспликация помещений

№№ комн.	Характеристики комнат и помещений	Общая площадь
		всего
1	Комната	25,3
2	Санузел	3,9
Итого:		29,2

Условные обозначения:

Керамогранит тип 1 45x45

Ламинат

Начало раскладки

0.000 Отметка полов от УЧП

Плитка на полу разложена с учетом швов 2 мм.


Примечание: стык покрытий строго под полотном двери.

Стык плитка- ламинат через порог в цвет пола

М 1:50

Заказчик	Согласованно	Дата	Подпись	Адрес: г. Минск ул. Михаила Савицкого, 22			
		23.10.23			Стадия	Лист	Листов
Заказчик				Квартира		9	19
Дизайнер	Чапланова П.О						
				План полов	POLINA CHAPLANOVA DESIGN		

Формат А3

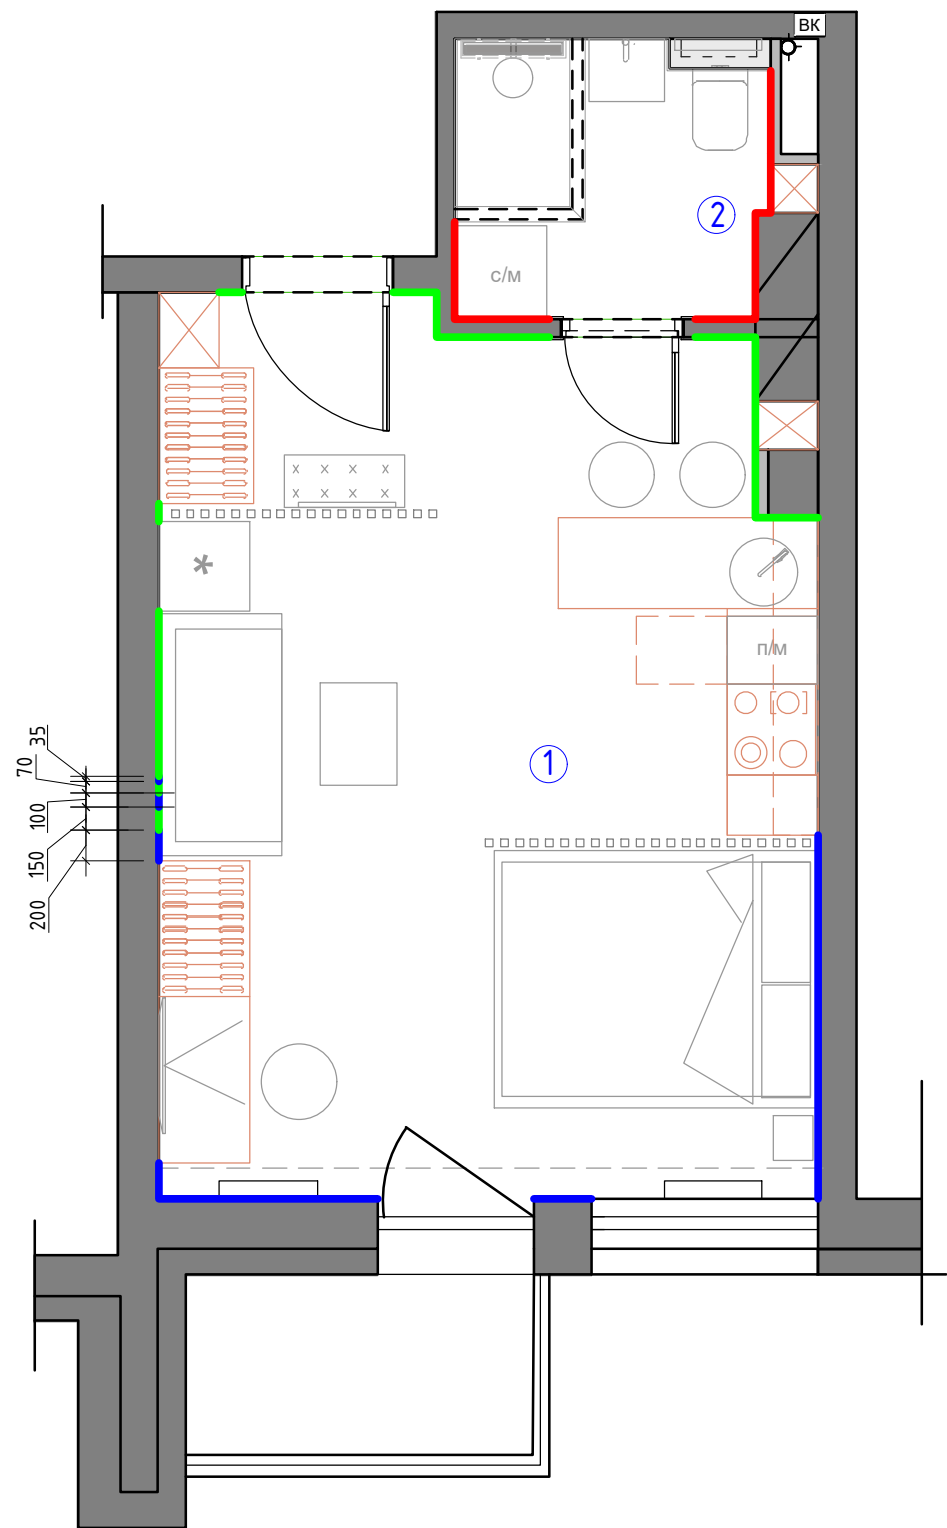

Экспликация помещений

№№ комн.	Характеристики комнат и помещений	Общая площадь
		всего
1	Комната	25,3
2	Санузел	3,9
Итого:		29,2


Условные обозначения

- Плинтус под покраску h120 мм
- Тип 1  Покраска тип 1
- Тип 2  Покраска тип 2
-  Керамогранит 100h

При монтаже плинтуса учесть мебель по индивидуальным размерам.
(см. совместно с планом мебели и схемой заполнения проемов)

М 1:50

Заказчик	Согласованно	Дата	Подпись	Адрес: г. Минск ул. Михаила Савицкого, 22				
		23.10.23			Стадия	Лист	Листов	
Заказчик						10	19	
Дизайнер	Чапланова П.О				POLINA CHAPLANOVA DESIGN			
				Квартира				
				План плинтусов				

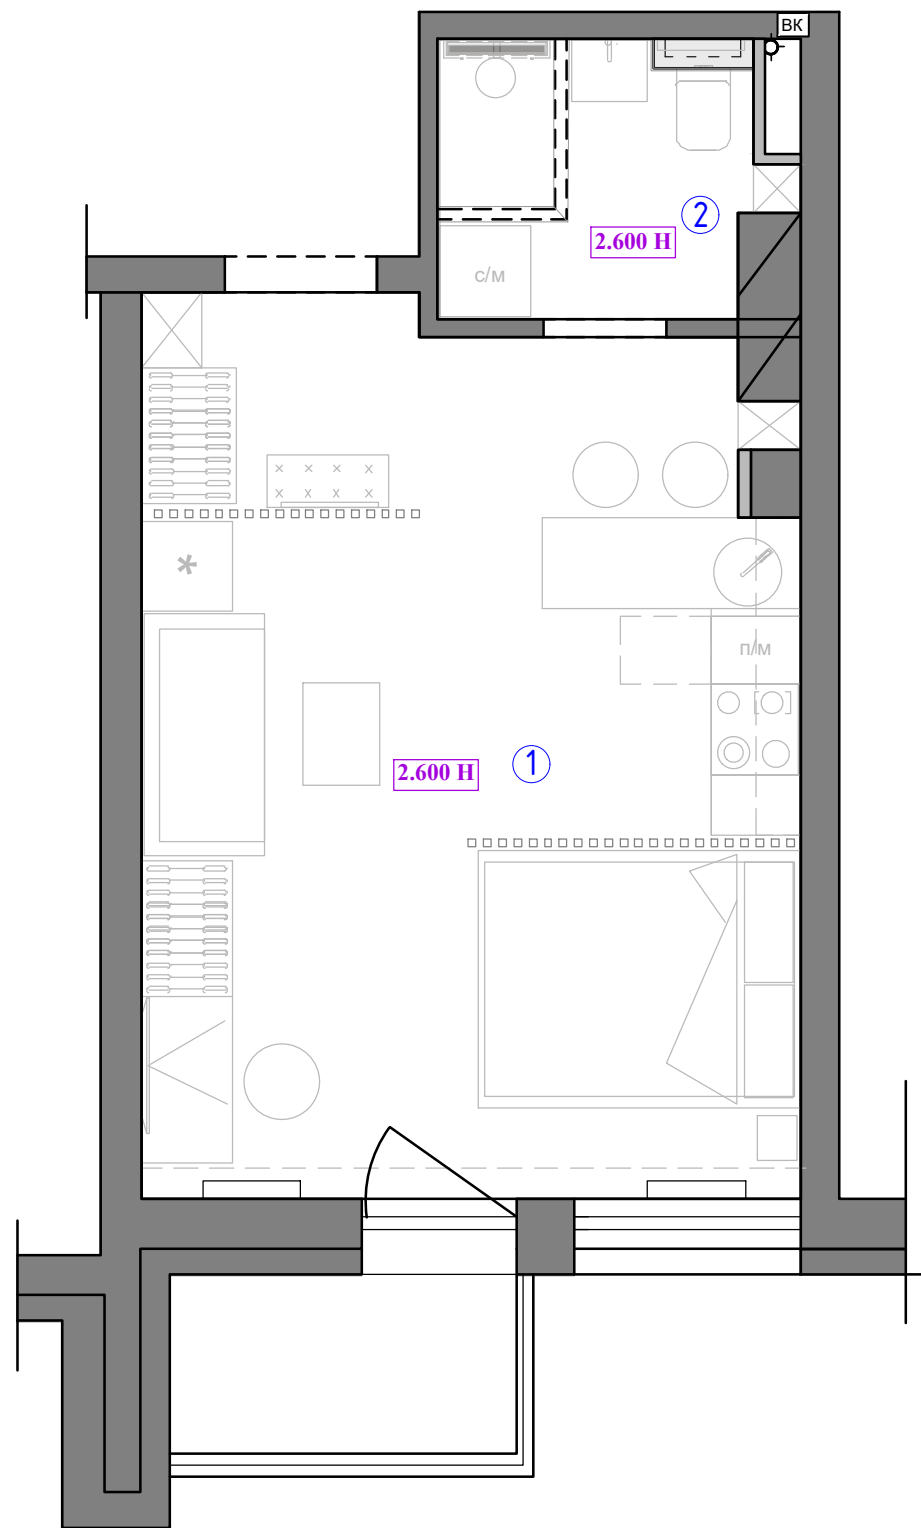

Экспликация помещений


№№ комн.	Характеристики комнат и помещений	Общая площадь
		всего
1	Комната	25,3
2	Санузел	3,9
Итого:		29,2

Примечание :

1. Подшивные потолки из гипсокартона по металлическому каркасу или натяжные на усмотрение Заказчика
2. В мокрых зонах подшивные потолки выполнить из ГКЛВ или натяжной.
3. В местах установки люстр, трековых систем и прочих изделий,оборудования , подвесных конструкций , лепнины установить закладные (см. план освещения и план потолочного декора) .
4. При выполнении подвесных потолков из ГКЛ проследить , чтобы металлопрофиль не попал на посадочные места встраиваемых светильников.
5. Привязки даны по центруоборудования, без учета отделочных материалов.
6. За уровня 0.000 взята отметка уровня чистого пола.

М 1:50

Заказчик	Согласованно	Дата	Подпись	Адрес: г. Минск ул. Михаила Савицкого, 22			
		23.10.23			Стадия	Лист	Листов
Заказчик				Квартира		11	19
Дизайнер	Чапланова П.О						
				План потолков	POLINA CHAPLANOVA DESIGN		

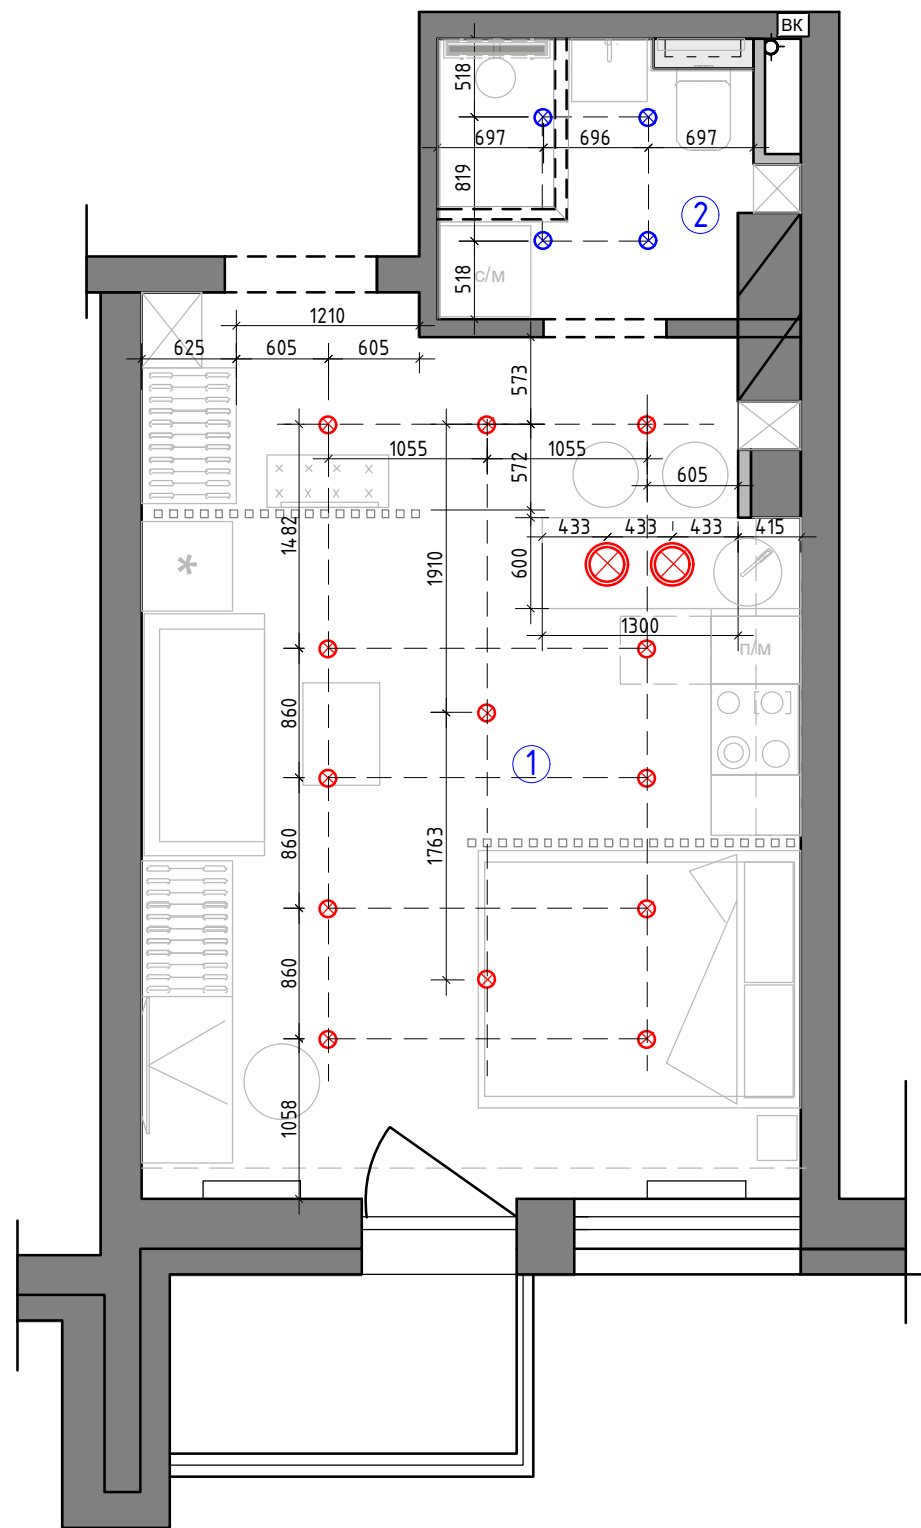

Экспликация помещений


№№ комн.	Характеристики комнат и помещений	Общая площадь
		всего
1	Комната	25,3
2	Санузел	3,9
Итого:		29,2

Условные обозначения

- ⊗ – точечный светильник Тип 1 **встраиваемый**
- ⊗ – точечный светильник Тип 2 (влагозащитный) **встраиваемый**
- ⊗ – люстра/подвес

М 1:50

Заказчик	Согласованно	Дата	Подпись	Адрес: г. Минск ул. Михаила Савицкого, 22			
		23.10.23			Стадия	Лист	Листов
Заказчик						12	19
Дизайнер	Чапланова П.О			Квартира	POLINA CHAPLANOVA DESIGN		
				План потолков с расстановкой осветительного оборудования с привязками			

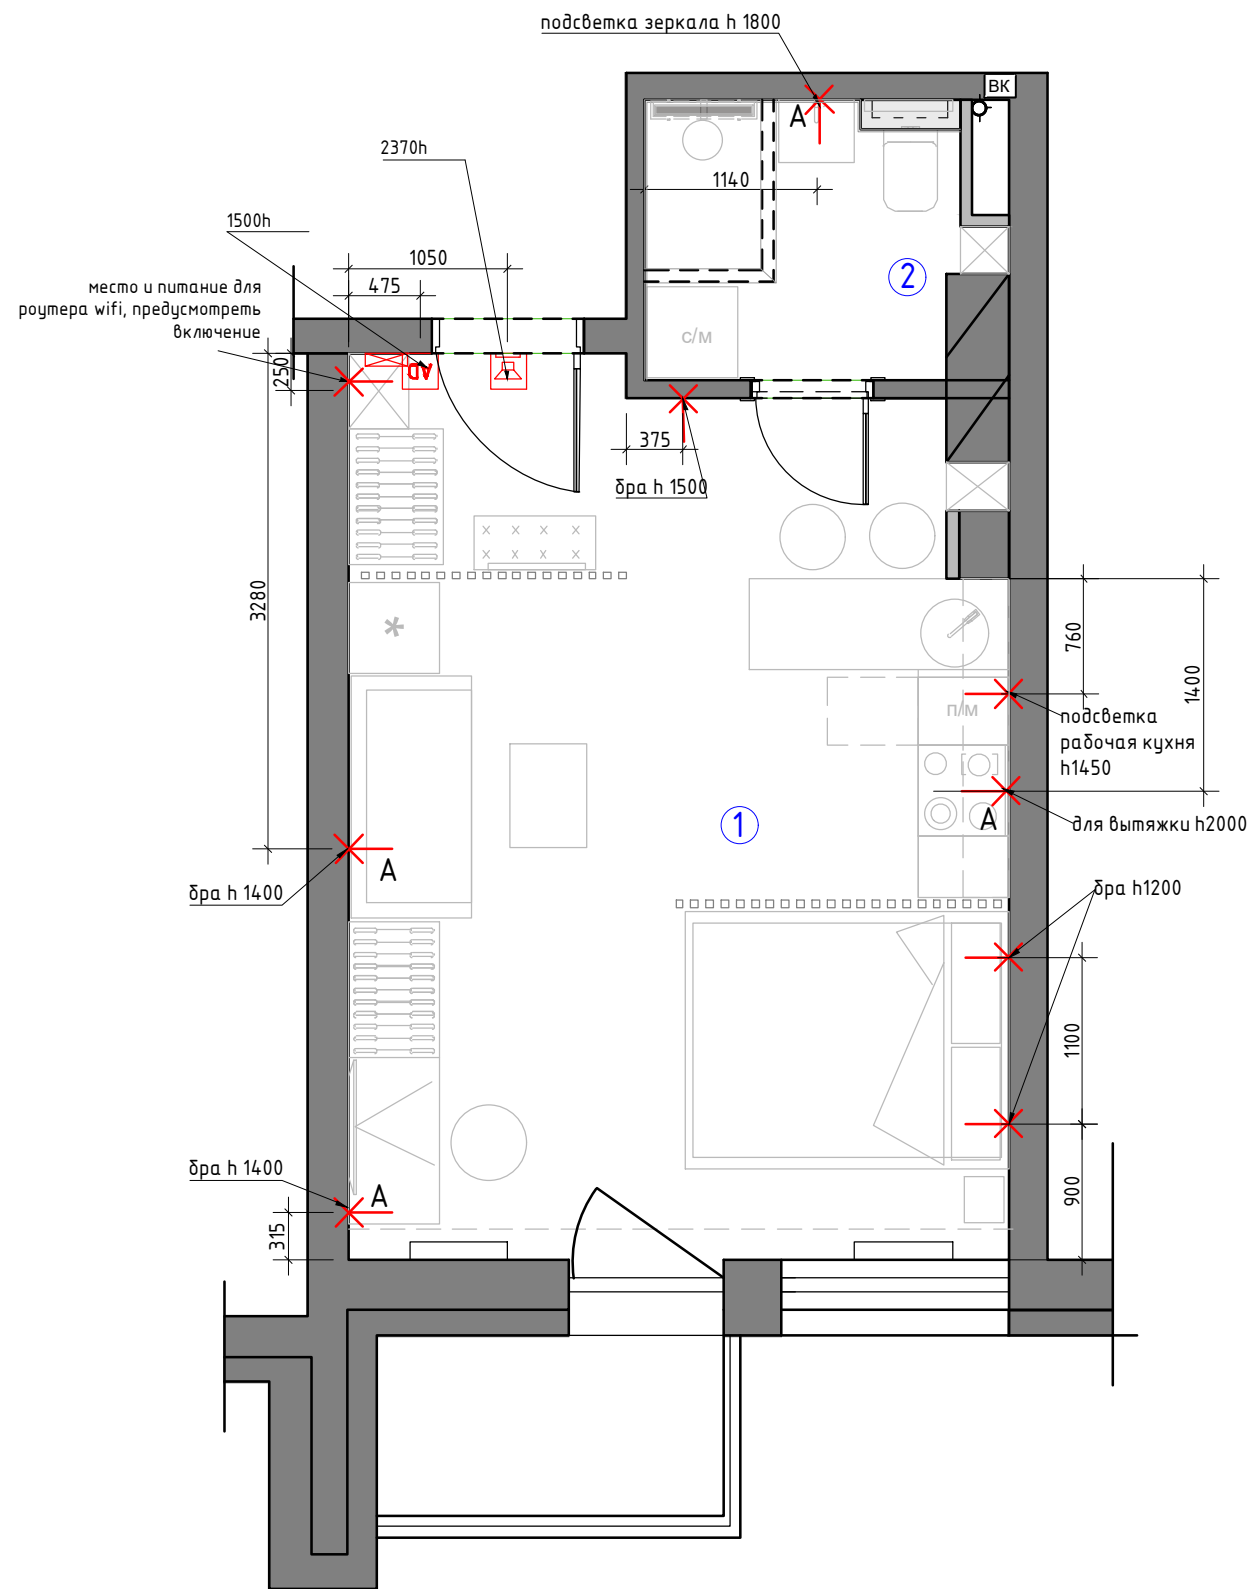


Экспликация помещений

№№ комн.	Характеристики комнат и помещений	Общая площадь
		всего
1	Комната	25,3
2	Санузел	3,9
Итого:		29,2

- ✗ - эл. вывод
- AD Домофон
- Звонок
- Электрический щит.
Точное месторасположение определить спец. компанией
- A - автоматическое включения

М 1:50

Заказчик	Согласованно	Дата	Подпись	Адрес: г. Минск ул. Михаила Савицкого, 22			
		23.10.23			Стадия	Лист	Листов
Заказчик						13	19
Дизайнер	Чапланова П.О			Квартира	POLINA CHAPLANOVA DESIGN		
				План настенного и отдельностоящего осветительного оборудования с привязками			

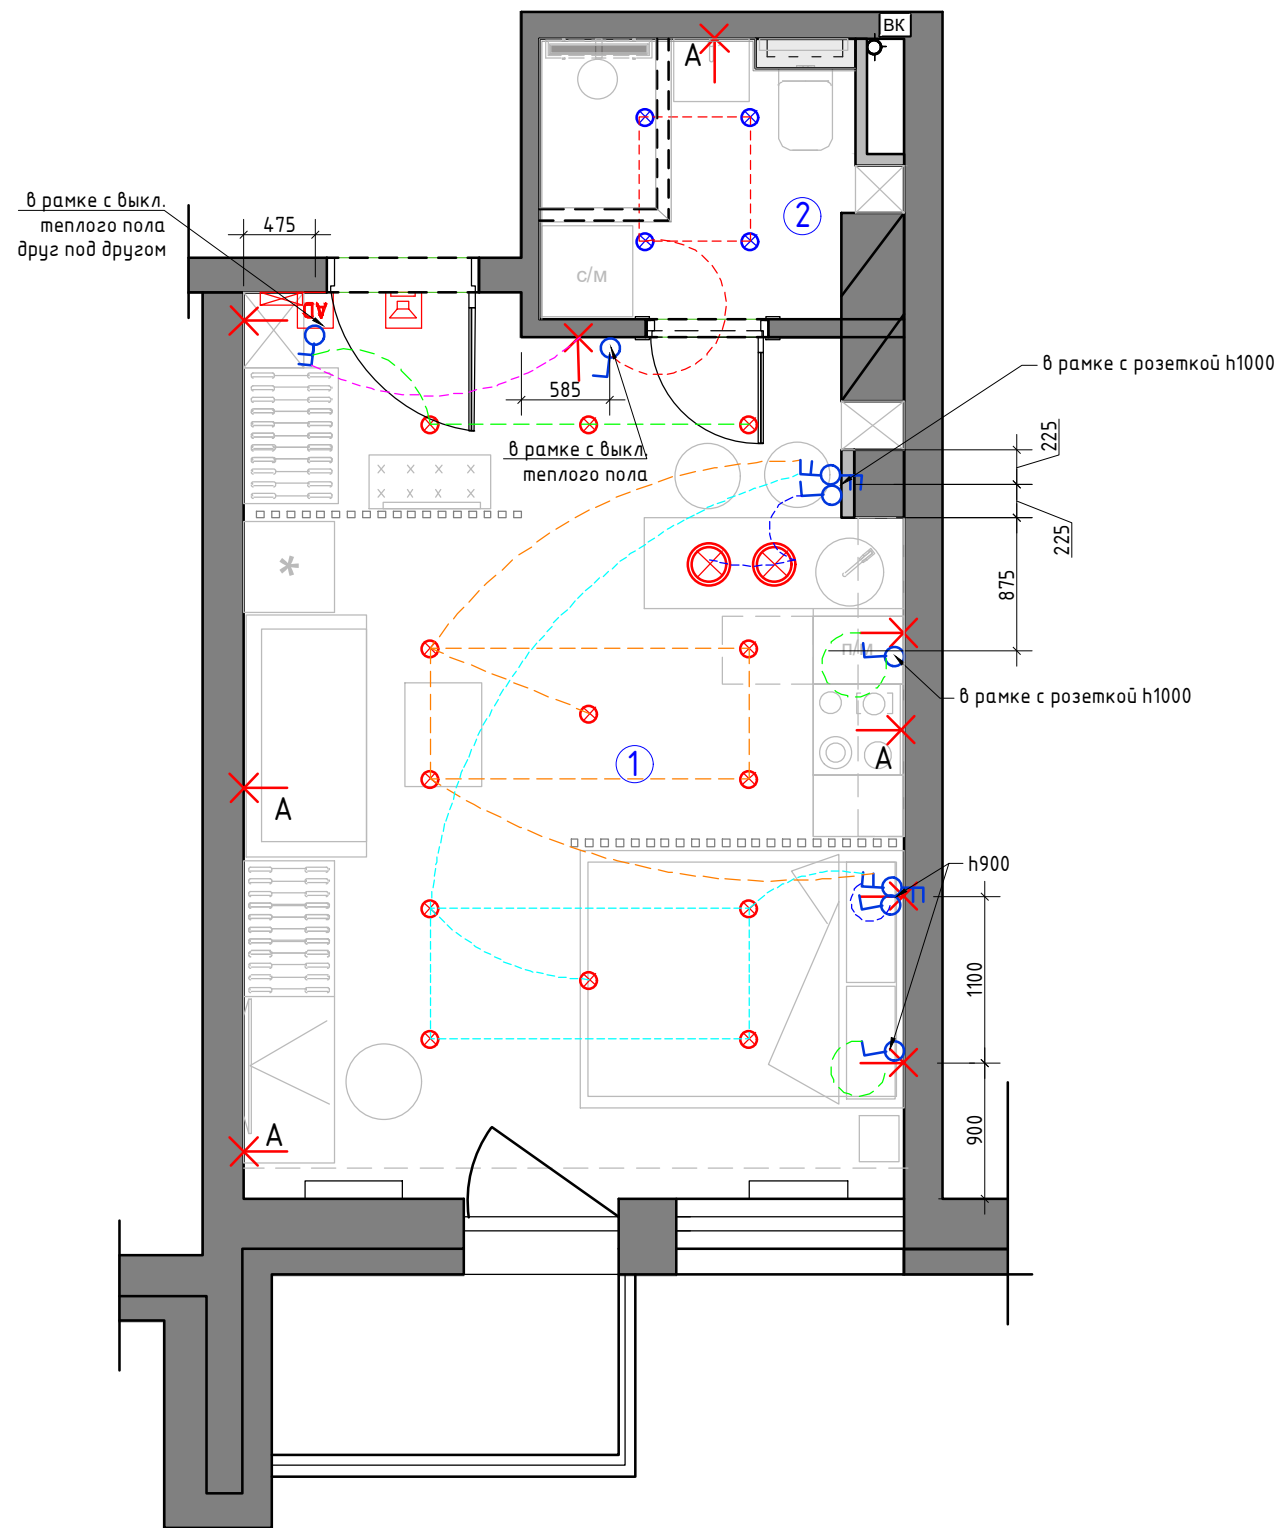

Экспликация помещений

№№ комн.	Характеристики комнат и помещений	Общая площадь
		всего
1	Комната	25,3
2	Санузел	3,9
Итого:		29,2

Условные обозначения

- выключатель 1-но клавишный
- выключатель 2-х клавишный
- переключатель 1-но клавишный
- переключатель 2-х клавишный

1. Все выключатели монтировать на $h=+0.900$ от УЧП, кроме специально указанных.
2. Размеры указаны по центру рамки, без учета отделочных материалов.
5. Тип отделочного материала см. ведомость отделочных материалов

М 1:50

Заказчик	Согласованно	Дата	Подпись	Адрес: г. Минск ул. Михаила Савицкого, 22			
		23.10.23			Стадия	Лист	Листов
Заказчик						14	19
Дизайнер	Чапланова П.О			Квартира	POLINA CHAPLANOVA DESIGN		
				План расстановки выключателей, совмещенный с группами освещения			


Экспликация помещений

№№ комн.	Характеристики комнат и помещений	Общая площадь
		всего
1	Комната	25,3
2	Санузел	3,9
Итого:		29,2

Условные обозначения:

-  – Розетка с заземлением
-  tv – Телевизионная антенна
-  int – Интернет-розетка
-  – Розетка с заземлением
влагоустойкая


1. Все розетки монтировать на $h=+0.250$ от УЧП, кроме специально указанных
3. * размеры спец. розеток под кухонное оборудование смотреть совместно с тех. картам
4. Тип отделочного материала см. ведомость отделочных материалов.

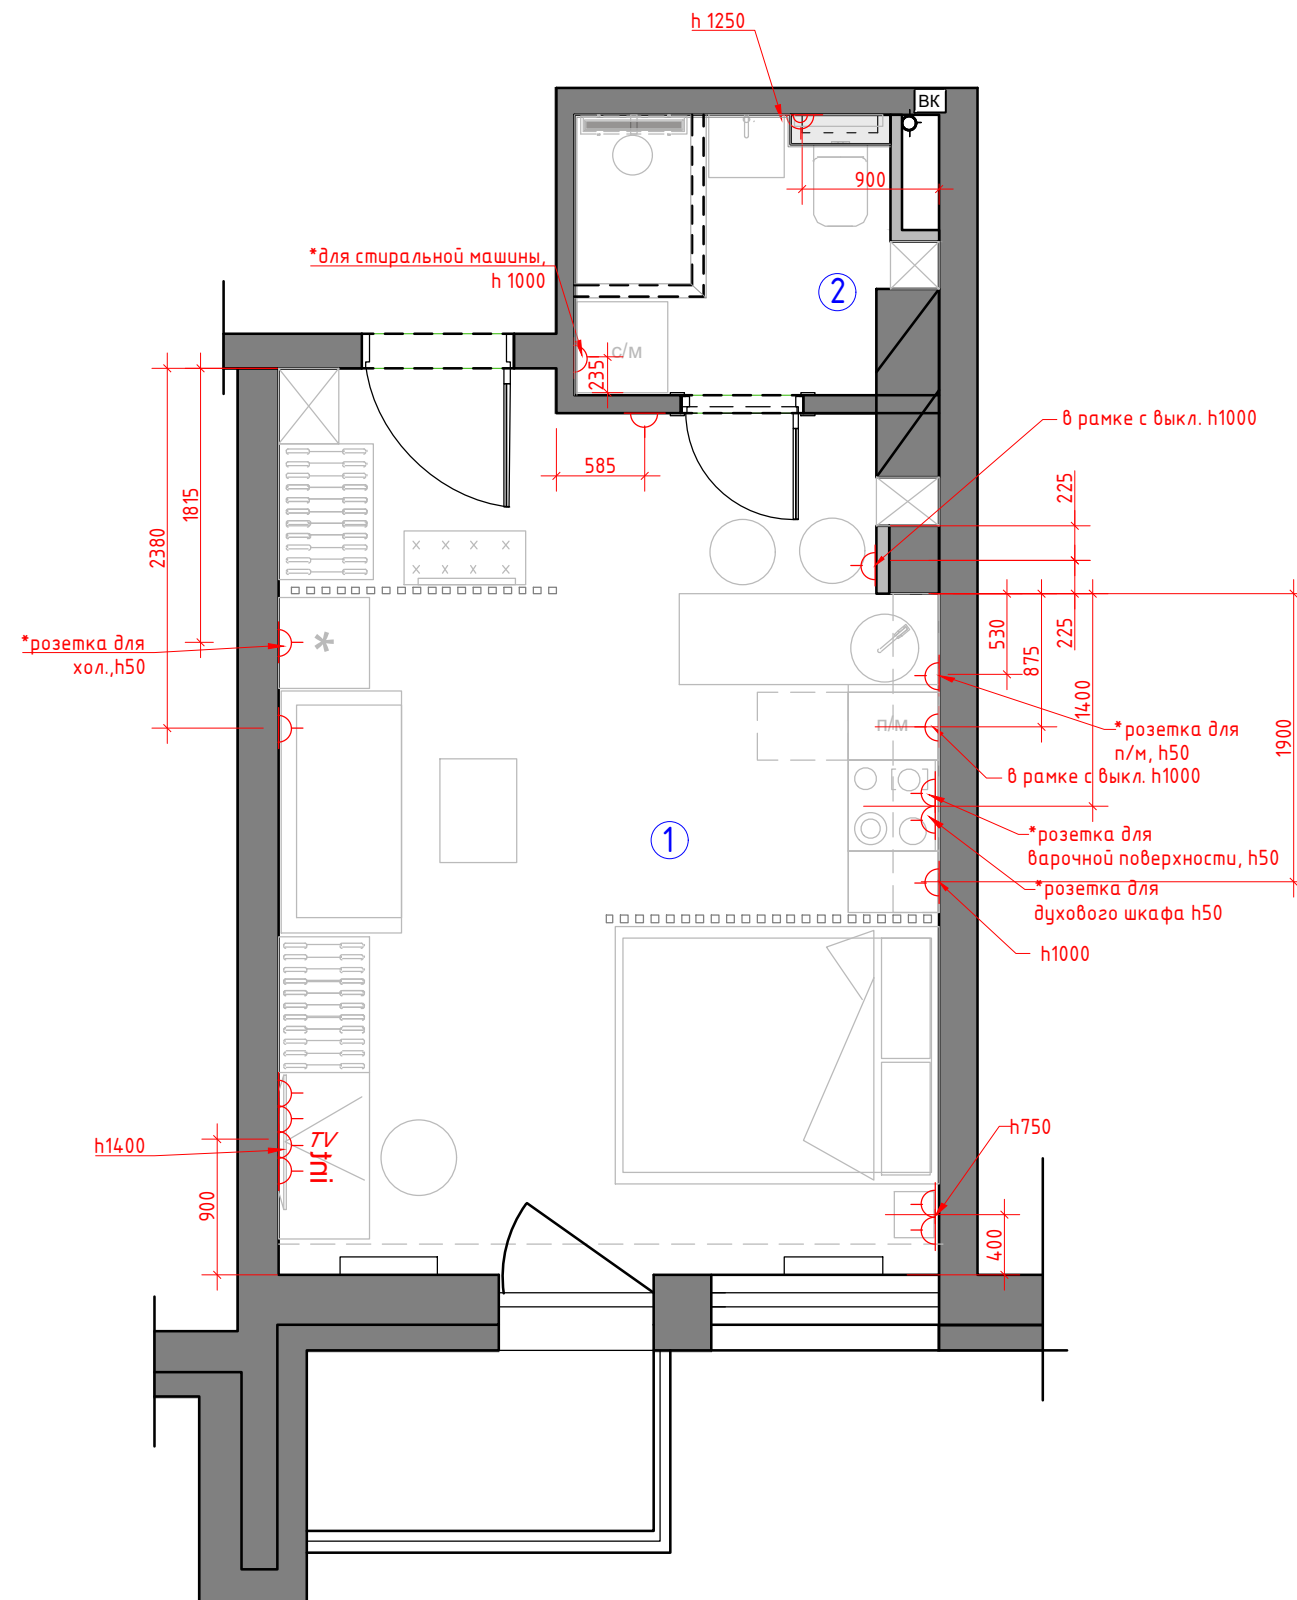

М 1:50

Заказчик	Согласованно	Дата	Подпись	Адрес: г. Минск ул. Михаила Савицкого, 22			
		23.10.23			Стадия	Лист	Листов
Заказчик						15	19
Дизайнер	Чапланова П.О			Квартира	POLINA CHAPLANOVA DESIGN		
				План размещения розеточных групп с привязками			

Формат А3

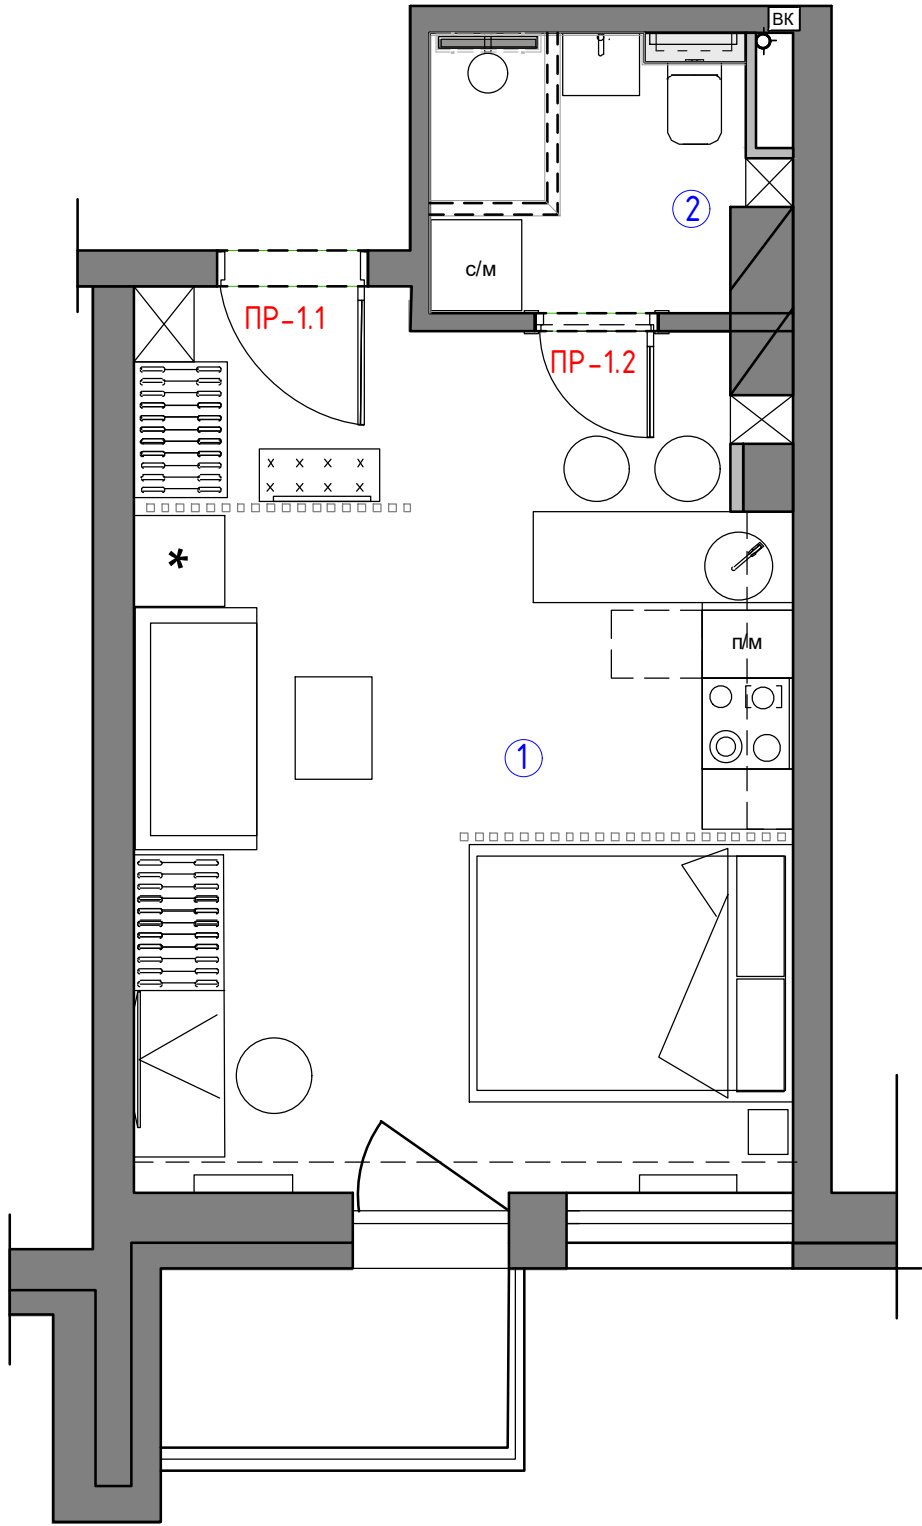


Экспликация помещений

№№ комн.	Характеристики комнат и помещений	Общая площадь
		всего
1	Комната	25,3
2	Санузел	3,9
Итого:		29,2

Спецификация заполнения дверных проемов								
№	Марка проема	Вид проема	Тип откр.	Замок	Ширина проема (мм)	Высота проема от УЧП (мм)	Толщина стены (мм)	Примечание
1	ПР-1.1	Д	П	+	сущ.	сущ.	сущ.	входная дверь существующая
2	ПР-1.2	Д	П	+	сущ.	сущ.	сущ.	наличник с двух сторон цвет двери и наличника соответствует покраски тип 1

М 1:50

Заказчик	Согласованно	Дата	Подпись	Адрес: г. Минск ул. Михаила Савицкого, 22			
		23.10.23			Стадия	Лист	Листов
Заказчик						16	19
Дизайнер	Чапанова П.О				Квартира	POLINA CHAPLANOVA DESIGN	
				Схема заполнения дверных проемов и окон			

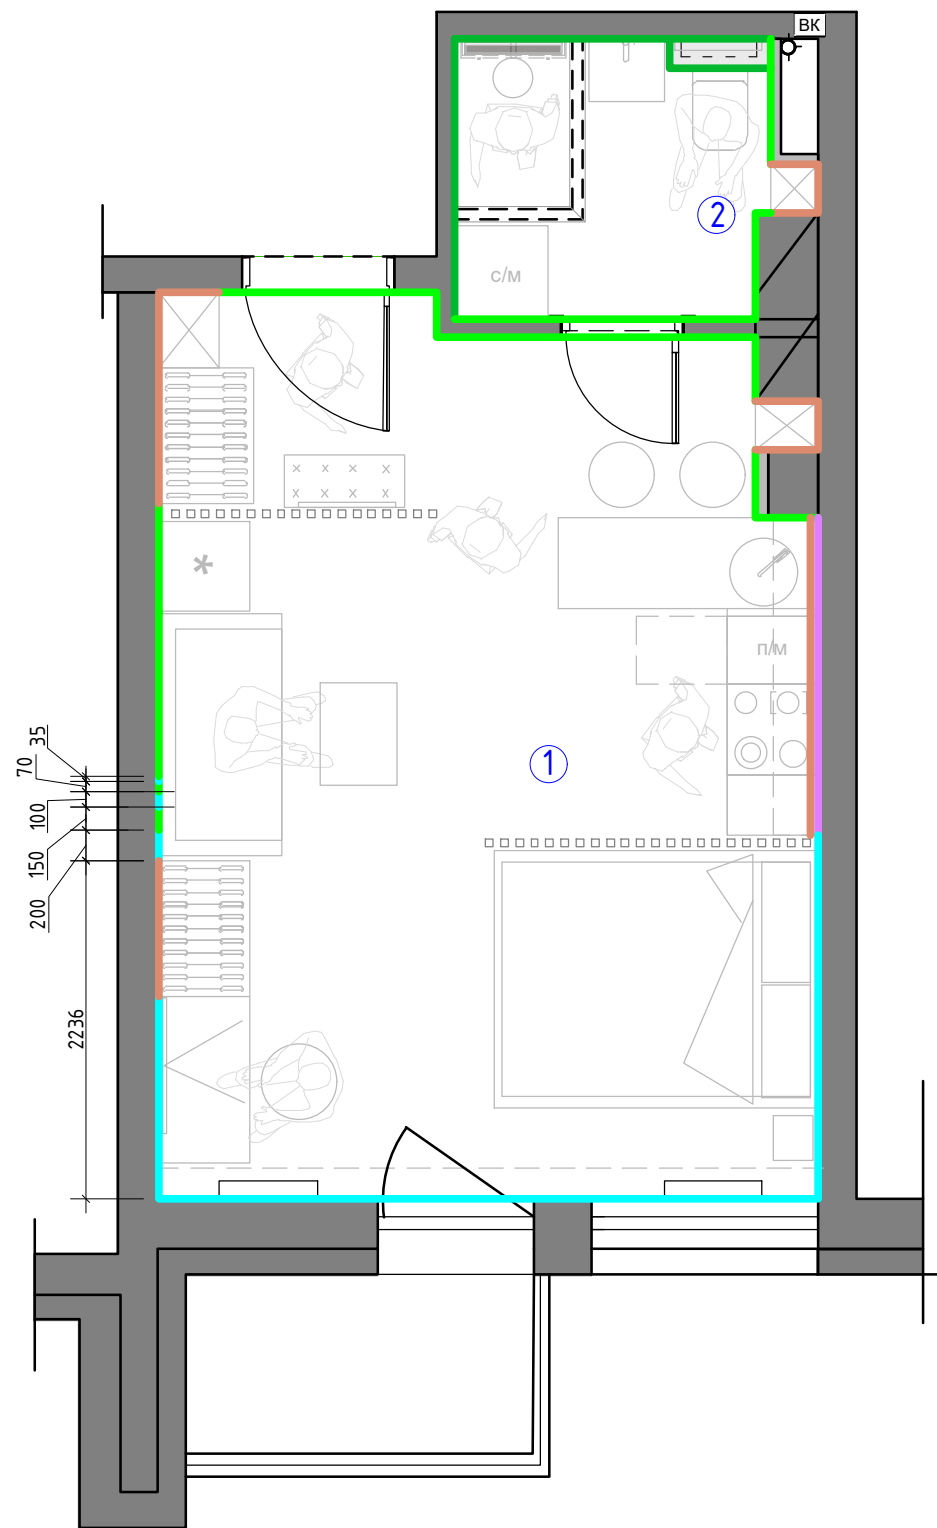

Экспликация помещений

№№ комн.	Характеристики комнат и помещений	Общая площадь
		всего
1	Комната	25,3
2	Санузел	3,9
Итого:		29,2



Условные обозначения:

- Покраска тип 1
- Покраска тип 2
- Фартук кухни
- Керамогранит
- Шкафы


См. совместно с развертками и ведомостью отделочных материалов

М 1:50

Заказчик	Согласованно	Дата	Подпись	Адрес: г. Минск ул. Михаила Савицкого, 22			
		23.10.23			Стадия	Лист	Листов
Заказчик						17	19
Дизайнер	Чапланова П.О			Квартира	POLINA CHAPLANOVA DESIGN		
				Схема отделочных материалов стен			

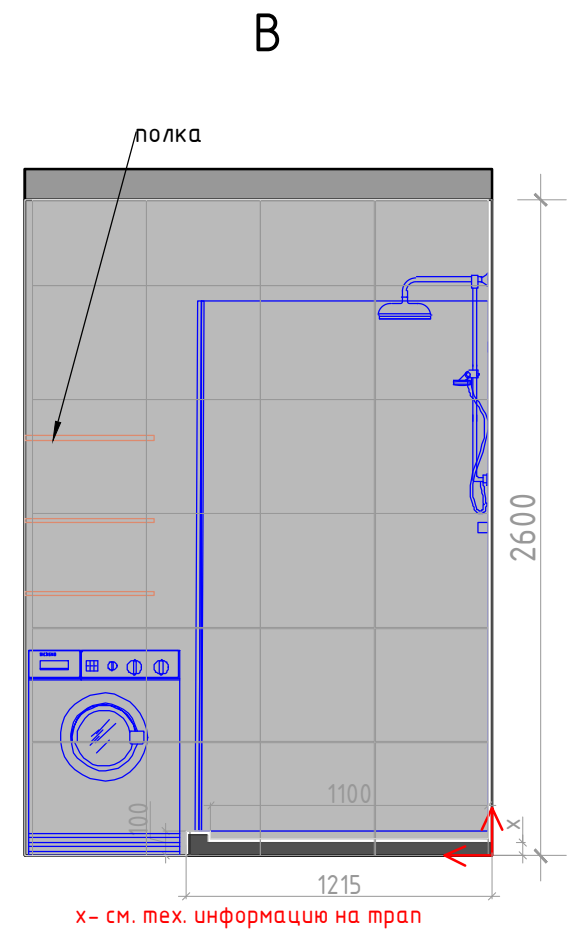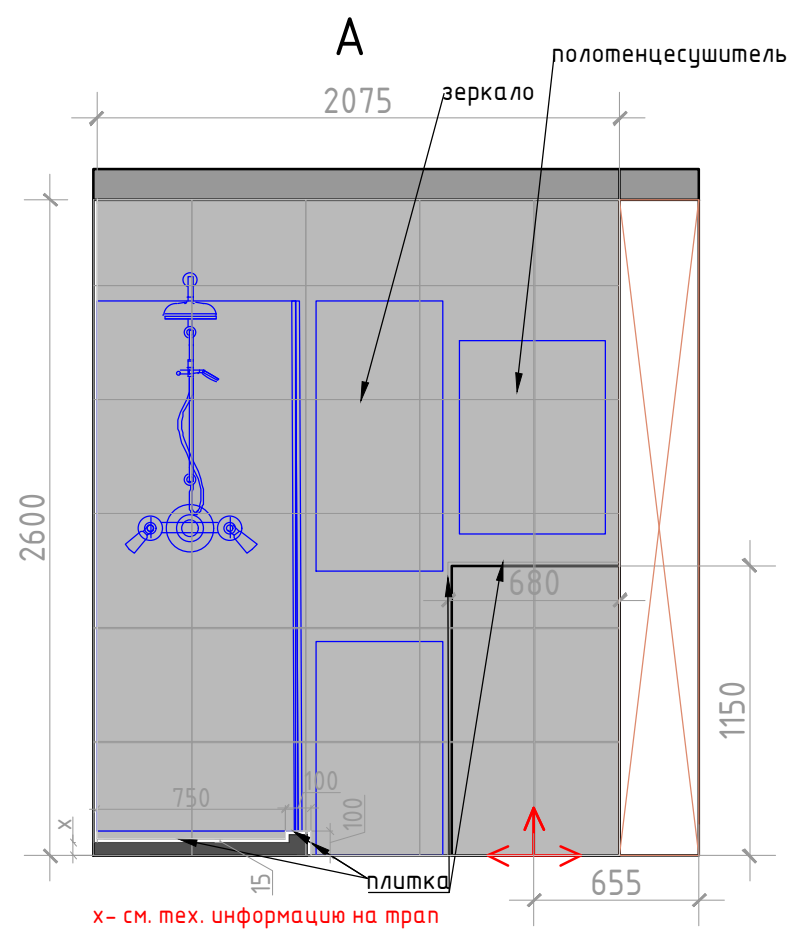

- Плитка разложена с учетом шва 2 мм.
- Начало раскладки плитки
- мебель по индивидуальным размерам
- Керамогранит тип 1 45x45

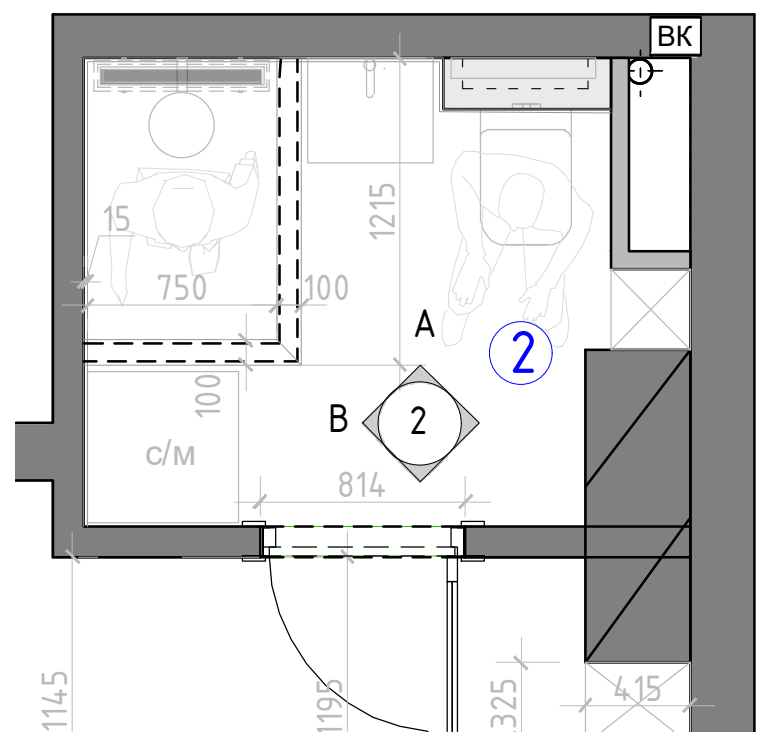

Заказчик	Согласованно	Дата	Подпись	Адрес:			
		23.10.23		г. Минск ул. Михаила Савицкого, 22	Стадия	Лист	Листов
Заказчик						18	19
Дизайнер	Чапланова П.О			Квартира	POLINA CHAPLANOVA DESIGN		
				Схема раскладки плитки в санузле			

Ведомость отделочных материалов					
№ пом.	Наименование помещения		Отделочный материал	Ед. изм	Кол-во*, без запаса
1	Комната	потолок	подшивной ГКЛ белый/натяжной	кв.м.	25,0
		стены	покраска тип 1	кв.м.	18,5
			покраска тип 2	кв.м.	15,0
			фартук на кухню	п/м.	1,2
			рейки декоративные 2,6h	шт.	40,0
		пол	керамогранит	кв.м.	2,9
			ламинат	кв.м.	25,5
			плинтус тип 1	п/м.	9,0
2	Санузел	потолок	подшивной ГКЛВ белый/натяжной	кв.м.	3,9
		стены	покраска тип 1	кв.м.	9,0
			керамогранит	кв.м.	10,5
		пол	керамогранит	кв.м.	4,1
			плинтус тип 2	п/м.	3,5

* колличекство материала дано без запаса

Заказчик	Согласованно	Дата	Подпись	Адрес: г. Минск ул. Михаила Савицкого, 22			
		23.10.23			Стадия	Лист	Листов
Заказчик						19	19
Дизайнер	Чапланова П.О			Квартира	POLINA CHAPLANOVA DESIGN		
				Ведомость отделки			