

POLINA CHAPLANOVA DESIGN

Квартира

ДИЗАЙН-ПРОЕКТ

Дизайнер: Чапланова П.О

 polinachaplanova.com  polinachaplanova@bk.ru  +7 (903) 792-34-98  [@polinachaplanovadesign](https://vk.com/polinachaplanovadesign)

Дизайн интерьера • Архитектурное проектирование • Декорирование • Авторский надзор • Комплектация • Услуга в сфере строительства

Проект «ТАТУ»

Адрес: г.Екатеринбург , ЖК Amundsen

Площадь: 33 м2

Стиль: Современный Лофт

Описание:


Квартира Александра. Александру 27, он художник. Точнее – тату мастер. Саша получил художественное образование в 18 лет, работал в разных стилях, искал себя. В результате он решил монетизировать свой навык и стал тату мастером. За годы работы у Саша организовалась большая клиентская база, что позволило ему открыть свою тату студию два года назад. Сейчас Саша содержит штат из 10 сотрудников, обучает людей, и сам продолжает брать заказы. В свободное время Саша пишет картины, ему нравится работать с маслом. Так он возвращается к основам, и совершенствует свой навык. Но в жизни Саши есть не только картины. Так как работа у него по большей степени сидячая – Саше важно держать тело в тонусе. И он нашел себя в йоге. Он пробовал разные стили – спортивная йога, хатха, полотна, купил доски с гвоздями домой. За много лет, он подружился со своим телом, убрал зажимы и боли в спине. А еще Саша живет не один, пару лет назад за ним увязалась кошечка. Саша решил, что это судьба, забрал, накормил, вымыл, назвал Кармой и оставил жить у себя.

Фишки:

Современный лофт – уже скорее не брутальное, а дерзкое и одновременно уютное пространство. Неудивительно, что этот стиль многие выбирают для своих городских квартир и загородных домов. Присмотритесь к нему и вы, если любите выделяться и мечтаете об интерьере, который отразит вашу индивидуальность!

М 1:50

Заказчик	Согласованно	Дата	Подпись	Адрес:	ДП		
					Стадия	Лист	Листов
Дизайнер	Чапланова П.О						
				Частная квартира	POLINA CHAPLANOVA DESIGN		
				Обмерный план			

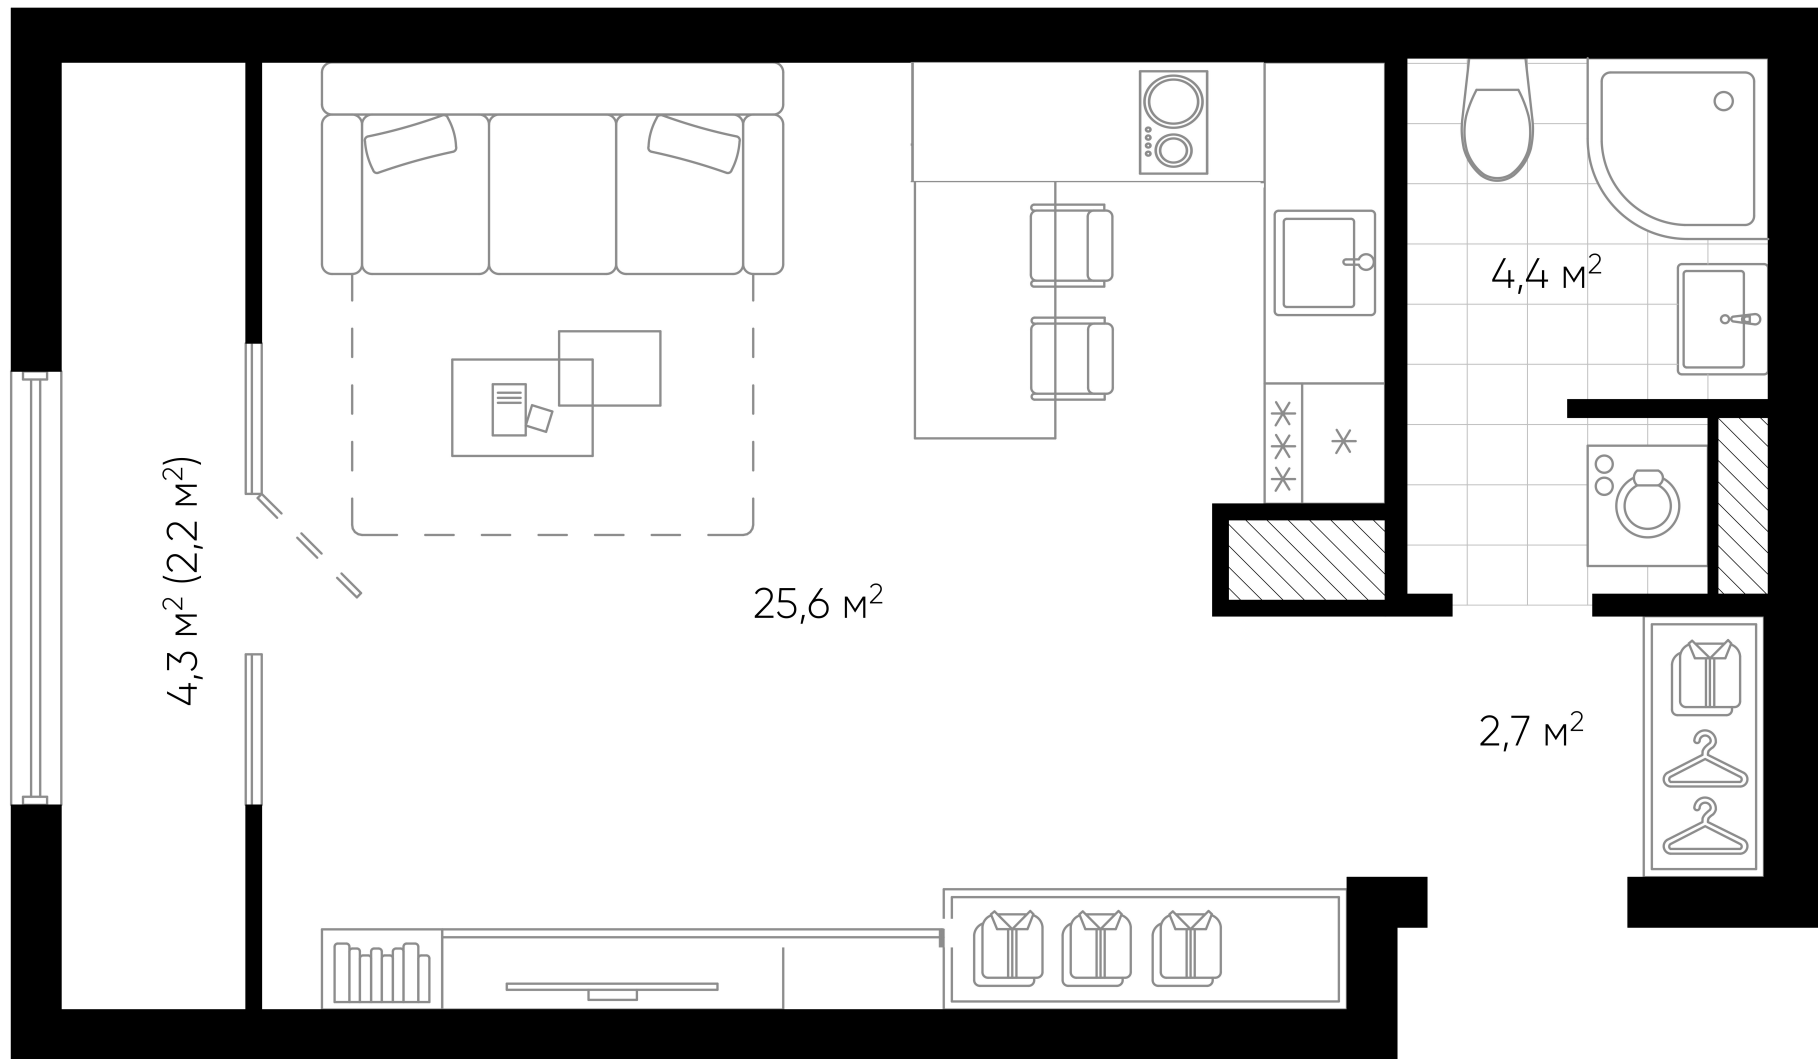

М 1:50

Заказчик	Согласованно	Дата	Подпись	Адрес:	ДП		
Дизайнер	Чапланова П.О				Стадия	Лист	Листов
				Частная квартира	POLINA CHAPLANOVA DESIGN		
				План расстановки мебели.			



М 1:50

Заказчик	Согласованно	Дата	Подпись	Адрес:	ДП		
					Стадия	Лист	Листов
Дизайнер	Чапланова П.О			Частная квартира			
				3 д визуализация	POLINA CHAPLANOVA DESIGN		



М 1:50

Заказчик	Согласованно	Дата	Подпись	Адрес:	ДП		
					Стадия	Лист	Листов
Дизайнер	Чапланова П.О			Частная квартира			
				3 д визуализация	POLINA CHAPLANOVA DESIGN		



М 1:50

Заказчик	Согласованно	Дата	Подпись	Адрес:	ДП		
					Стадия	Лист	Листов
Дизайнер	Чапланова П.О			Частная квартира			
				3 д визуализация	POLINA CHAPLANOVA DESIGN		

Проект «Гончаровы»

Адрес: г.Екатеринбург , ЖК Amundsen
Площадь: 96,7 м2
Стиль: Современный
Описание:

Гончаровы. Здесь живет семья из 4х человек. Папа Максим – глава семьи. Максиму 44 года, он ведущий инженер на заводе металлоконструкций. Максим суровый и справедливый руководитель, его уважают в коллективе. Но когда он приходит домой – он превращается в доброго и веселого папу и мужа. Мама Оля. Ольге 42 года, она фотограф-предметник. В основном Оля снимает для бизнеса – косметика, парфюм, обувь и т.д. У Оли творческий подход к работе, и она может создать сюжет и показать предмет с лучшего ракурса. Оля сама себе начальник и поэтому в последнее время она посвящает много времени детям, но любимые клиенты у неё все-таки есть, и поэтому несколько дней в неделю она выезжает в студию, оставляю детей с няней.

Никита – старший ребенок. Никите уже 12 лет, и он увлекается робототехникой. Когда-то папа показал ему фильм трансформеры, и Никита захотел своего Бамблби. Он рисовал, лепил из пластилина, и даже попросил деда мороза привести ему в подарок трансфрмера. И дед мороз исполнил его желание. Но довольно быстро Бамблби сломался и перестал ходить. Тогда Никита вместе с папой разобрали игрушку и починили её. Никита был под большим впечатлением и заинтересовался строением электронных игрушек. И когда очередной автомобиль на радиоуправление был варварски разобран, родители решили отдать Никиту на робототехнику. Сейчас Никита больше чинит чем ломает, а в семье мир и покой.


Полина – маленькая принцесса. Полине недавно исполнилось 6 лет. Поля очень добрый и отзывчивый ребенок, за это в семье её обожают. Она одним взглядом может растопить сердца всех членов семьи. Будь то мама, которая ругает Максима, за то, что тот разобрал её фен, или папа у которого был неудачный день на работе. Один взгляд Полины и негатив стихает сам собой.

Полина растет принцессой. Она обожает платья, короны, туфельки. А еще каждый день она устраивает традиционные чаепитья со своими игрушками, сервирует стол по всем правилам и даже заваривает настоящий чай.

Гончаровы большая и любящая семья, не смотря на разнообразные интересы, они берегут теплые отношения, и проводят много времени вместе.

М 1:50

Заказчик	Согласованно	Дата	Подпись	Адрес:	ДП		
					Стадия	Лист	Листов
Дизайнер	Чапланова П.О						
				Частная квартира	POLINA CHAPLANOVA DESIGN		
				Обмерный план			

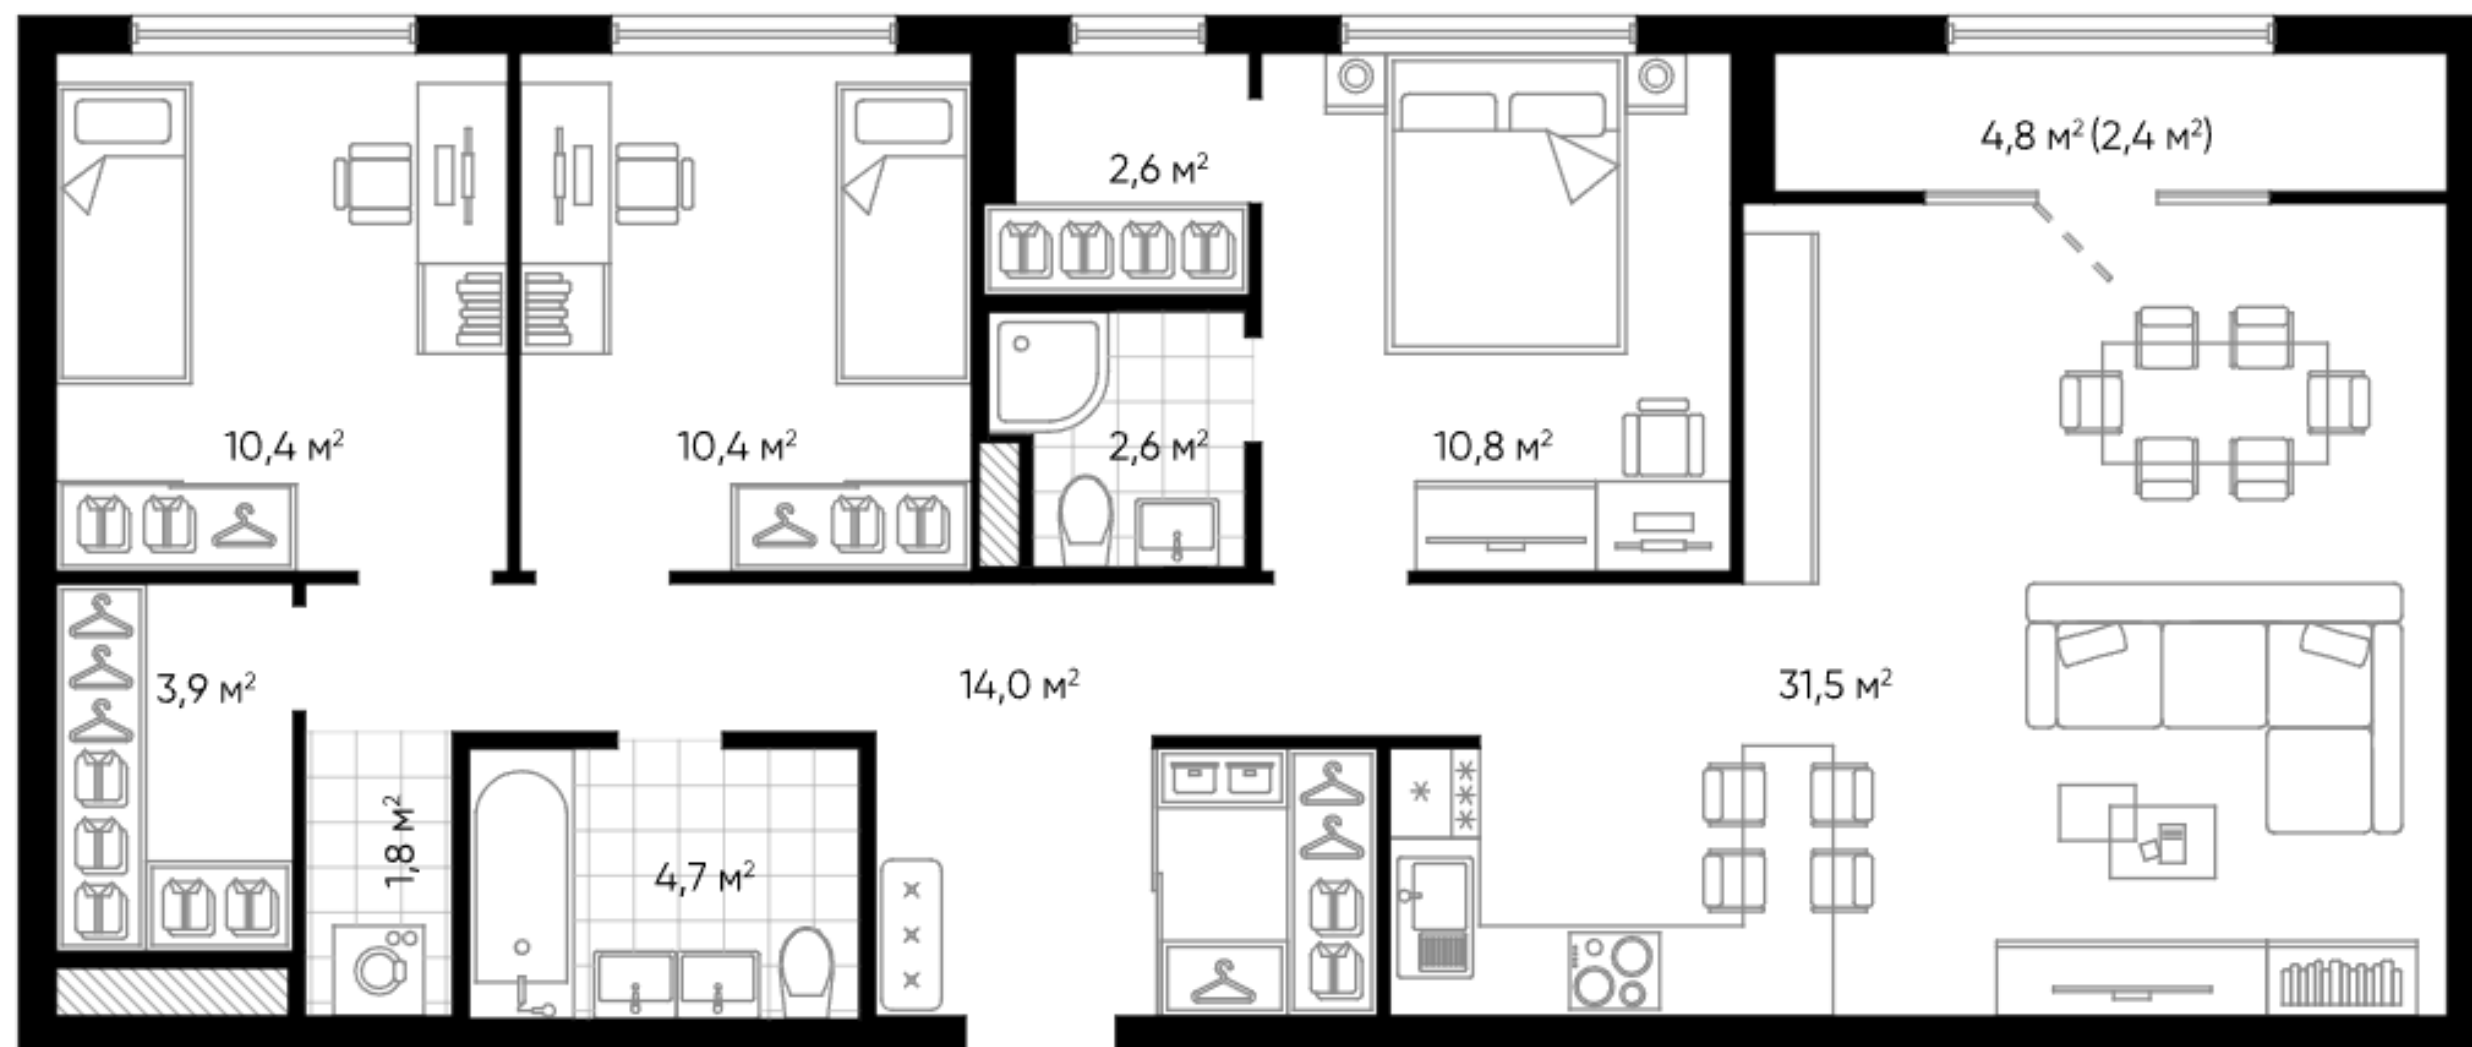

М 1:50

Заказчик	Согласованно	Дата	Подпись	Адрес:	ДП		
					Стадия	Лист	Листов
Дизайнер	Чапланова П.О			Частная квартира			
				План расстановки мебели.	POLINA CHAPLANOVA DESIGN		

Формат А3



М 1:50

Заказчик	Согласованно	Дата	Подпись	Адрес:	ДП		
Дизайнер	Чапланова П.О				Стадия	Лист	Листов
				Частная квартира	POLINA CHAPLANOVA DESIGN		
				3 д визуализация			



М 1:50

Заказчик	Согласованно	Дата	Подпись	Адрес:	ДП		
					Стадия	Лист	Листов
Дизайнер	Чапланова П.О						
				Частная квартира	POLINA CHAPLANOVA DESIGN		
				3 д визуализация			



М 1:50

Заказчик	Согласованно	Дата	Подпись	Адрес:	ДП		
					Стадия	Лист	Листов
Дизайнер	Чапланова П.О						
				Частная квартира	POLINA CHAPLANOVA DESIGN		
				3 д визуализация			



М 1:50

Заказчик	Согласованно	Дата	Подпись	Адрес:	ДП		
					Стадия	Лист	Листов
Дизайнер	Чапланова П.О			Частная квартира			
				3 д визуализация	POLINA CHAPLANOVA DESIGN		



М 1:50

Заказчик	Согласованно	Дата	Подпись	Адрес:	ДП		
					Стадия	Лист	Листов
Дизайнер	Чапланова П.О						
				Частная квартира	POLINA CHAPLANOVA DESIGN		
				3 д визуализация			



М 1:50

Заказчик	Согласованно	Дата	Подпись	Адрес:	ДП		
					Стадия	Лист	Листов
Дизайнер	Чапланова П.О						
				Частная квартира	POLINA CHAPLANOVA DESIGN		
				3 д визуализация			