


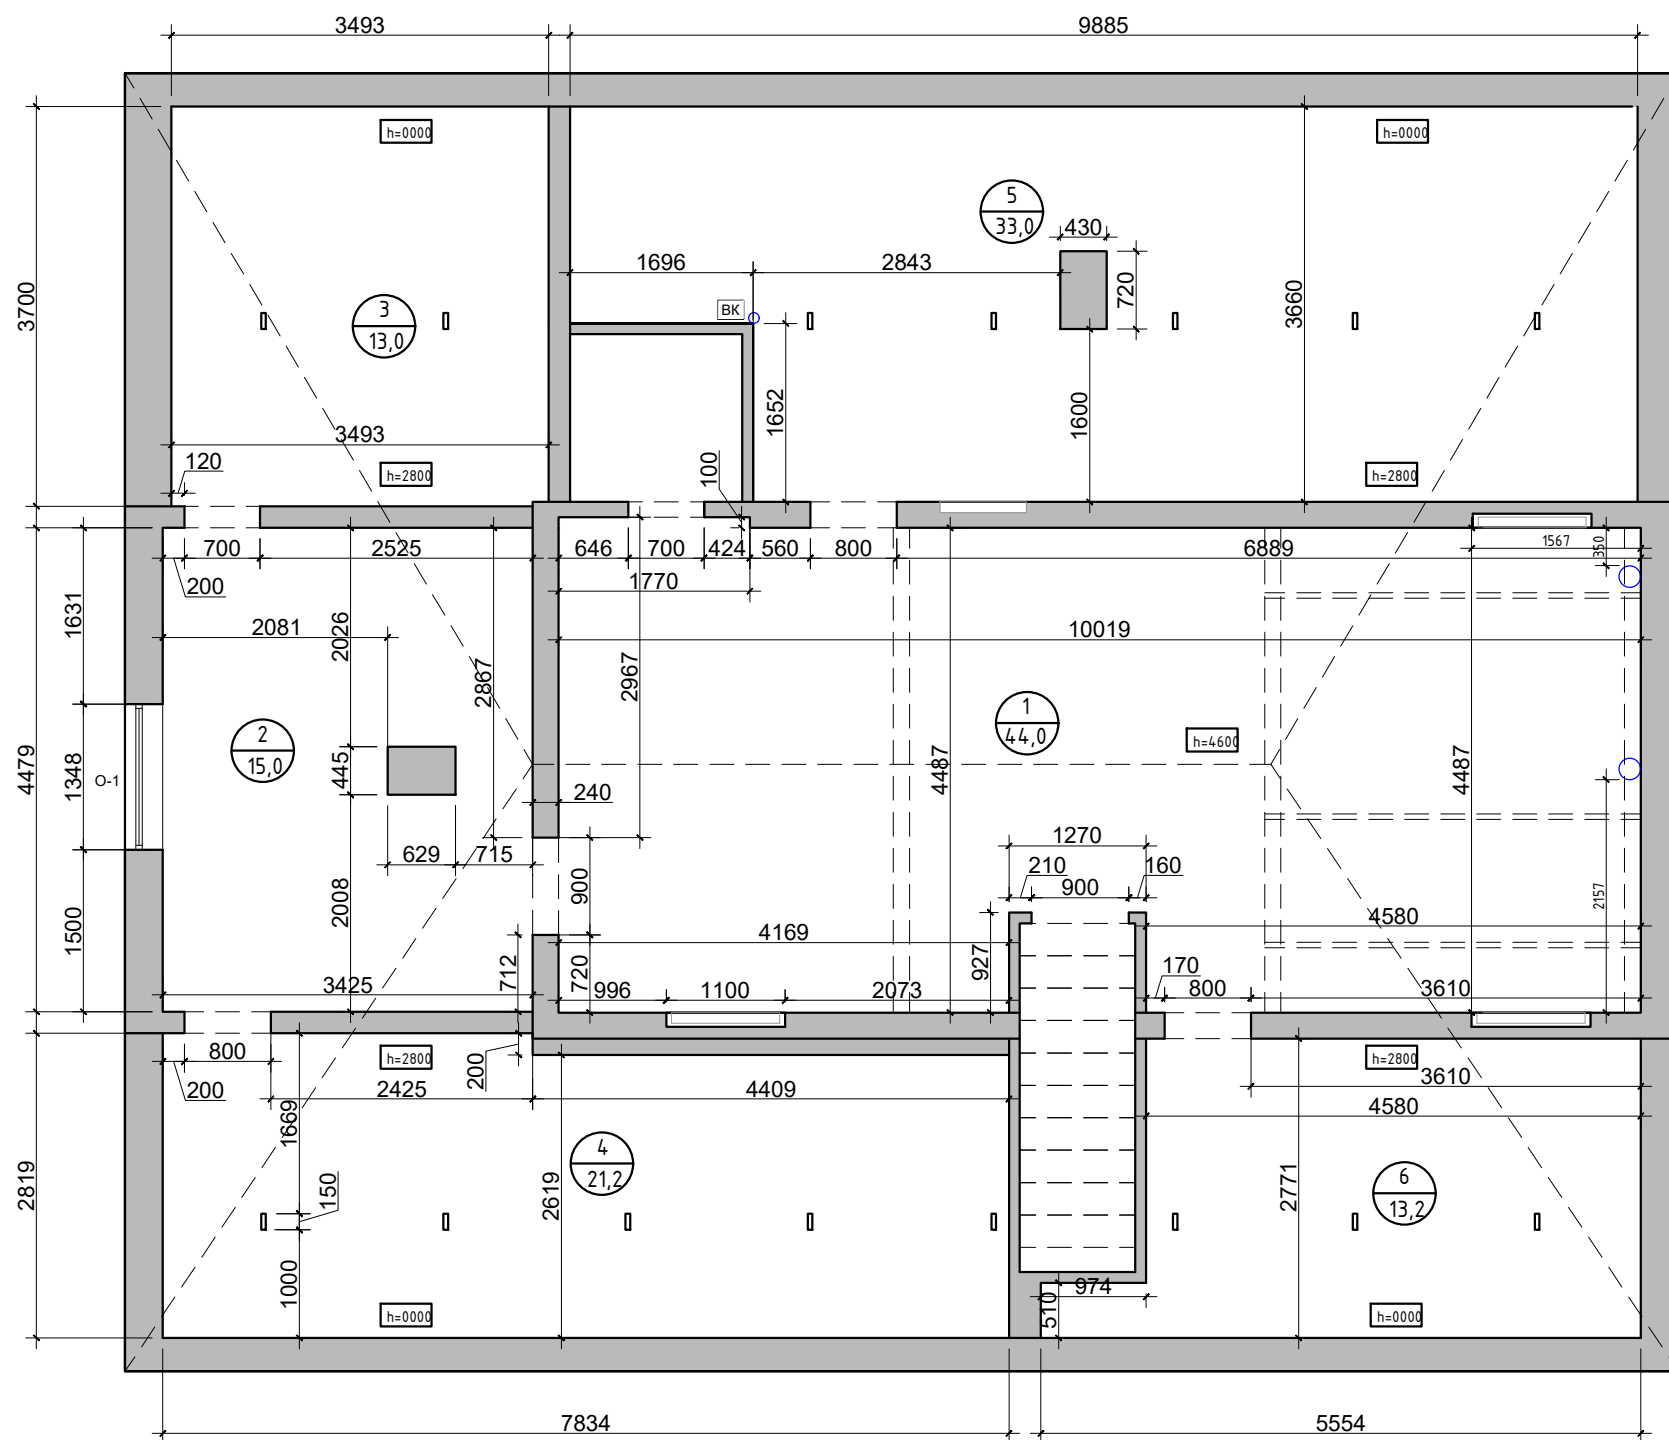

Спецификация оконных проёмов

Обозначение

L

h₁

h₂

a

0-1

1348

875

1577

-

Условные обозначения

- дверной проём;

- оконный проём;

- радиатор;

ввод водопровода и канализация;

- труба воздухопровода

N помещения по экспликации
1
44,0 Площадь S м2

h=4600 - высота помещения существующая при обмерах;

0,000 - за отметку 0,000 принят уровень существующего пола только для обмерного плана;

0,000

- за отметку 0,000 принят уровень существующего пола только для обмерного плана;

Экспликация помещений		
№№ комн.	Характеристики комнат и помещений	Общая площадь
		всего
1	Комната	44,0
2	Комната	15,0
3	Комната	13,0
4	Комната	21,2
5	Комната	33,0
6	Комната	13,2
Итого:		139,4

М 1:70

Заказчик	Согласованно	Дата	Подпись	Адрес: Заводская улица, 17, деревня Островцы, Раменский городской округ, Московская область			
		31.10.23			Стадия	Лист	Листов
Заказчик							
Дизайнер	Чапланова П.О			Квартира	POLINA CHAPLANOVA DESIGN		
				Обмерный план			