

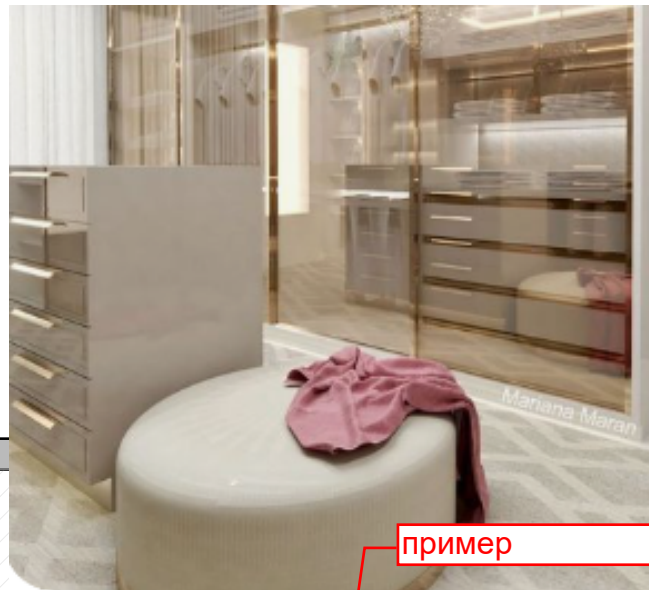
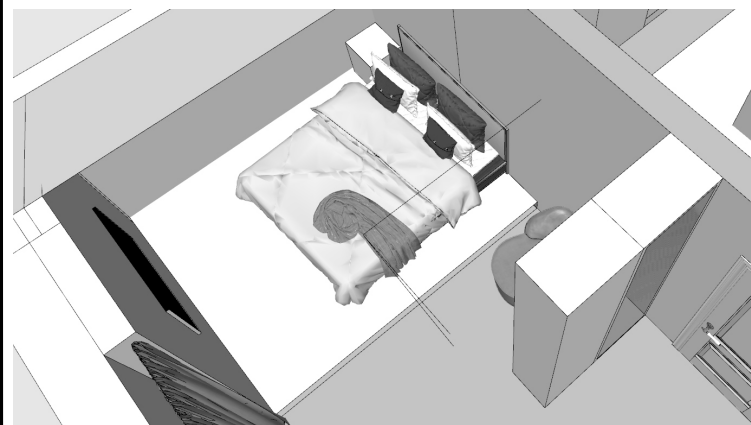
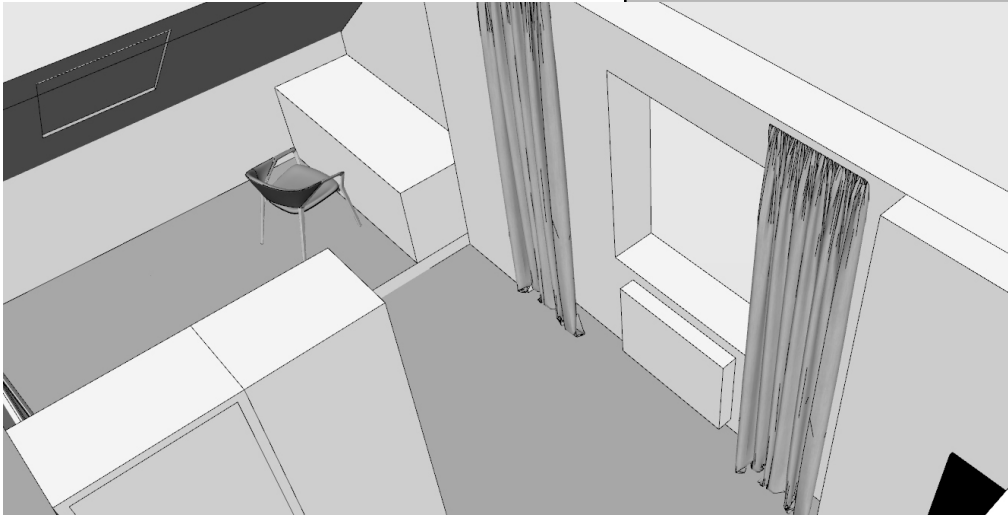
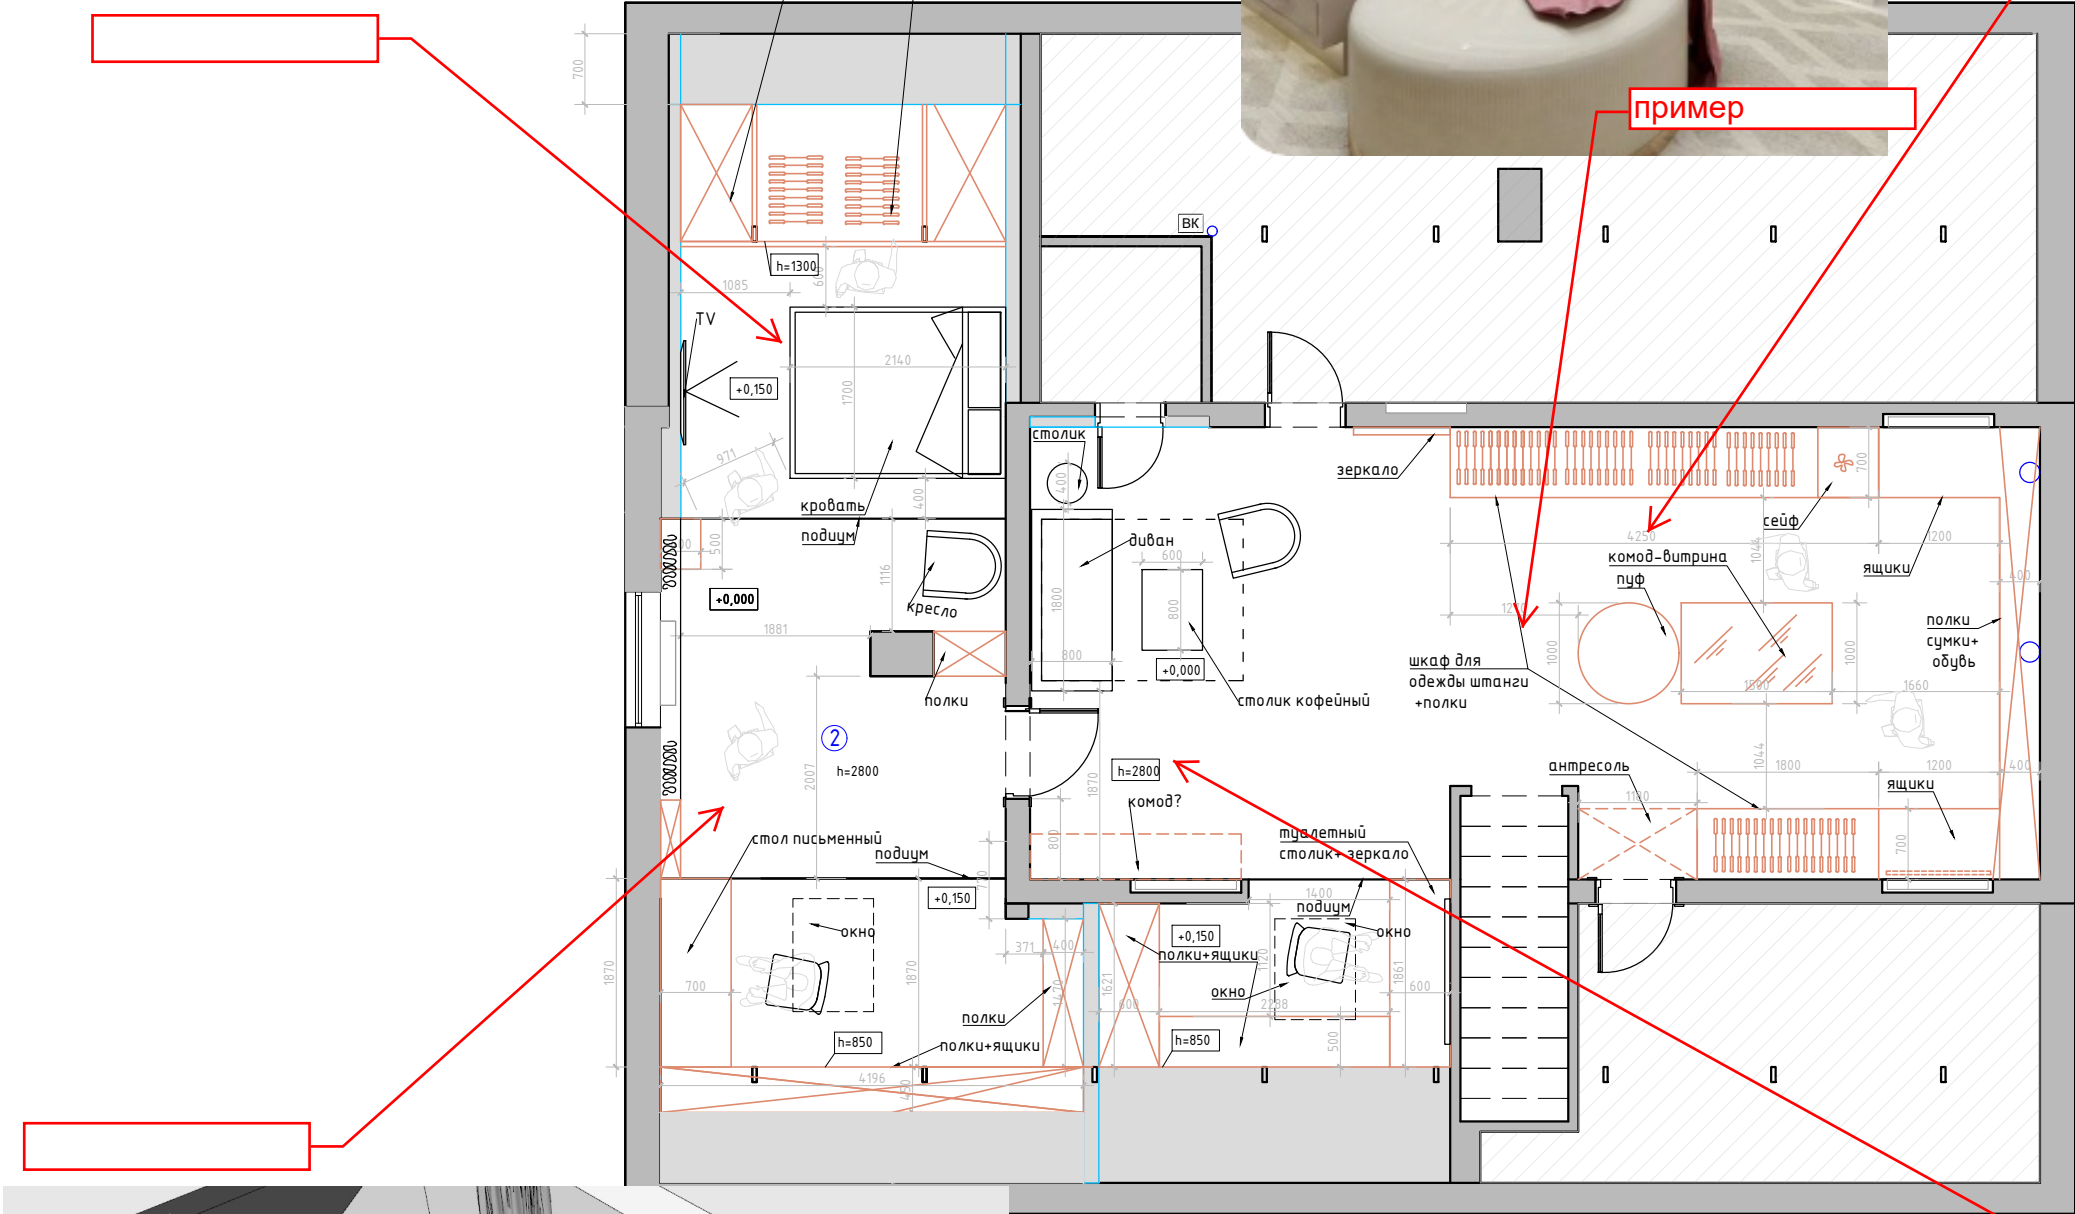


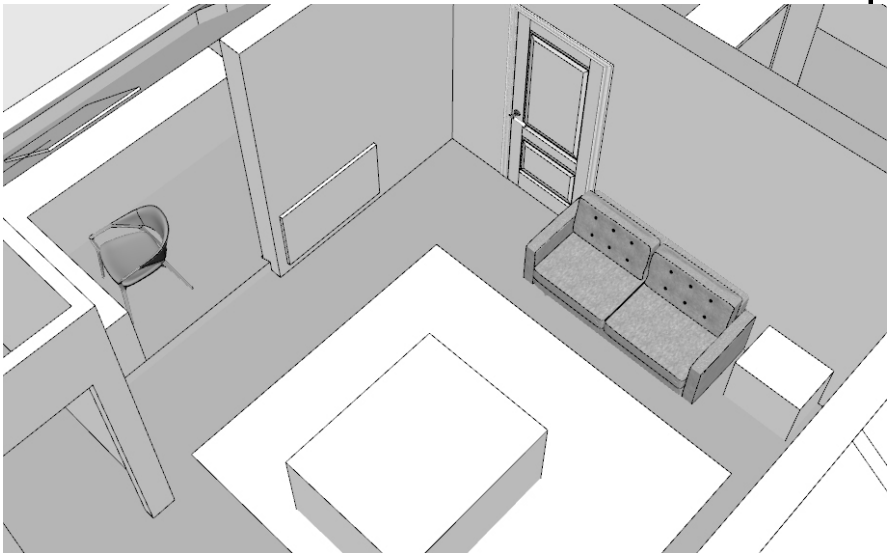

№№ комн.	Характеристики комнат и помещений	Общая площадь
		всего
1	Гардеробная большая	50,0
2	Спальня	32,3

Итого: 82,3

— мебель по индивидуальным размерам
— возводимые перегородки

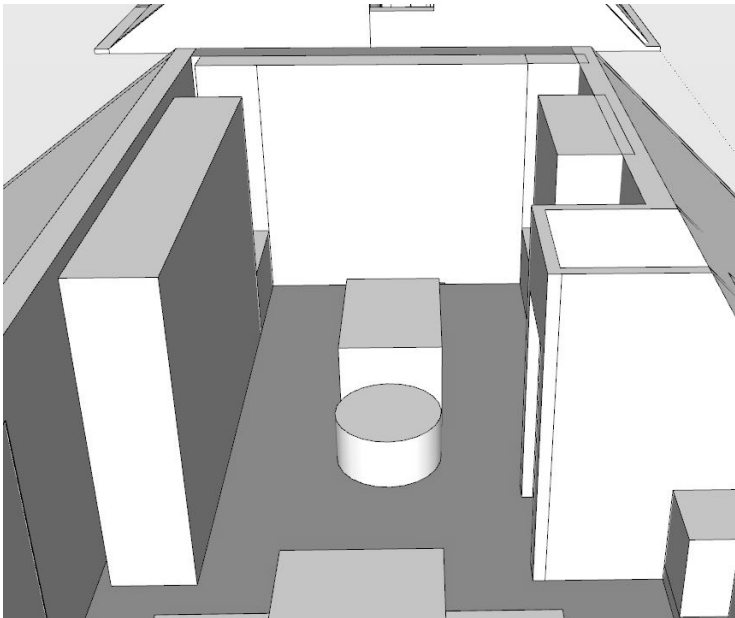

М 1:75

Заказчик	Согласованно	Дата	Подпись	Адрес: Заводская улица, 17, деревня Островцы, Раменский городской округ, Московская область	Стадия	Лист	Листов
Заказчик		18.01.24					
Дизайнер	Чапланова П.О			Квартира	POLINA CHAPLANOVA DESIGN		
				План расстановки мебели с размерами 7 вариант			