

Состав проекта	ЛИСТ
Титульный лист	1
Состав проекта	2
Пояснительная записка	3
Обмерный план	4
План расстановки мебели и оборудования	5
3D-визуализации интерьера	6-26
План демонтажа перегородок	27
План возводимых перегородок	28
План полов	29
План плинтусов	30
План потолков с привязками	31
План потолочного декора	32
Потолки разрезы (лист 1)	33
План потолков с расстановкой осветительного оборудования с привязками	34
План настенного и отдельностоящего осветительного оборудования с привязками	35
План расстановки выключателей, совмещенный с группами освещения	36
План размещения розеточных групп с привязками	37
Схема заполнения дверных проемов	38
Схема обозначения разверток	39
Развертки гардеробная № 1 (лист 1)	40
Развертки гардеробная № 1 (лист 2)	41
Развертки гардеробная № 1 (лист 3)	42
Развертки гардеробная № 1 (лист 4)	43
Развертки спальня № 2 (лист 1)	44
Развертки спальня № 2 (лист 2)	45
Ведомость отделочных материалов Лист 1	46

М 1:75

Заказчик	Согласованно	Дата	Подпись	Адрес: Заводская улица, 17, деревня Островцы, Раменский городской округ, Московская область			
		10.06.24			Стадия	Лист	Листов
Заказчик						2	46
Дизайнер	Чапланова П.О			ДОМ, Мансардный этаж	POLINA CHAPLANOVA DESIGN		
				Пояснительная записка			

Пояснительная записка.

Рабочий проект "Частного дома", находящейся по адресу: Заводская улица, 17, деревня Островцы, Раменский городской округ, Московская область на основании:

- 1. технического задания, полученного от Заказчика;
- 2. обмерного плана;
- 3. при составлении обмерно плана инженерных изысканий не проводилось.

Основной задачей разработки данного проекта является строительство дома с полной отделкой для комфортного проживания Заказчика.

В проекте отметка 0.000 является отметка уровня чистого пола до демонтажа чистового покрытия.
Потолки ГКЛ выполняются по технологии "КНАУФ"
При монтаже потолков из ГКЛ необходимо учитывать УЧП и высоты потолков указанные в проекте.
При работе с проектом так же необходимо учитывать геометрическую погрешность существующей конструкции здания.
Привязки несущих конструкций могут иметь фактические отклонения от размеров полученных при замерах.


Привязки радиаторов отопления, распределительных шкафов электро и сантех. оборудования, смотреть совместно с инженерными проектами согласно разделу.

План потолков смотреть совместно с проектом " вентиляция-кондиционирование"
Точное расположение решеток см проект вентиляция-кондиционирование"


Все отделочные материалы, представленные в проекте, согласованы Заказчиком.
При внесении изменений проектных решений необходимо согласование с разработчиком данного проекта.

М 1:75

Заказчик	Согласованно	Дата	Подпись	Адрес: Заводская улица, 17, деревня Островцы, Раменский городской округ, Московская область			
		10.06.24			Стадия	Лист	Листов
Заказчик						3	46
Дизайнер	Чапланова П.О			ДОМ, Мансардный этаж	POLINA CHAPLANOVA DESIGN		
				Пояснительная записка			

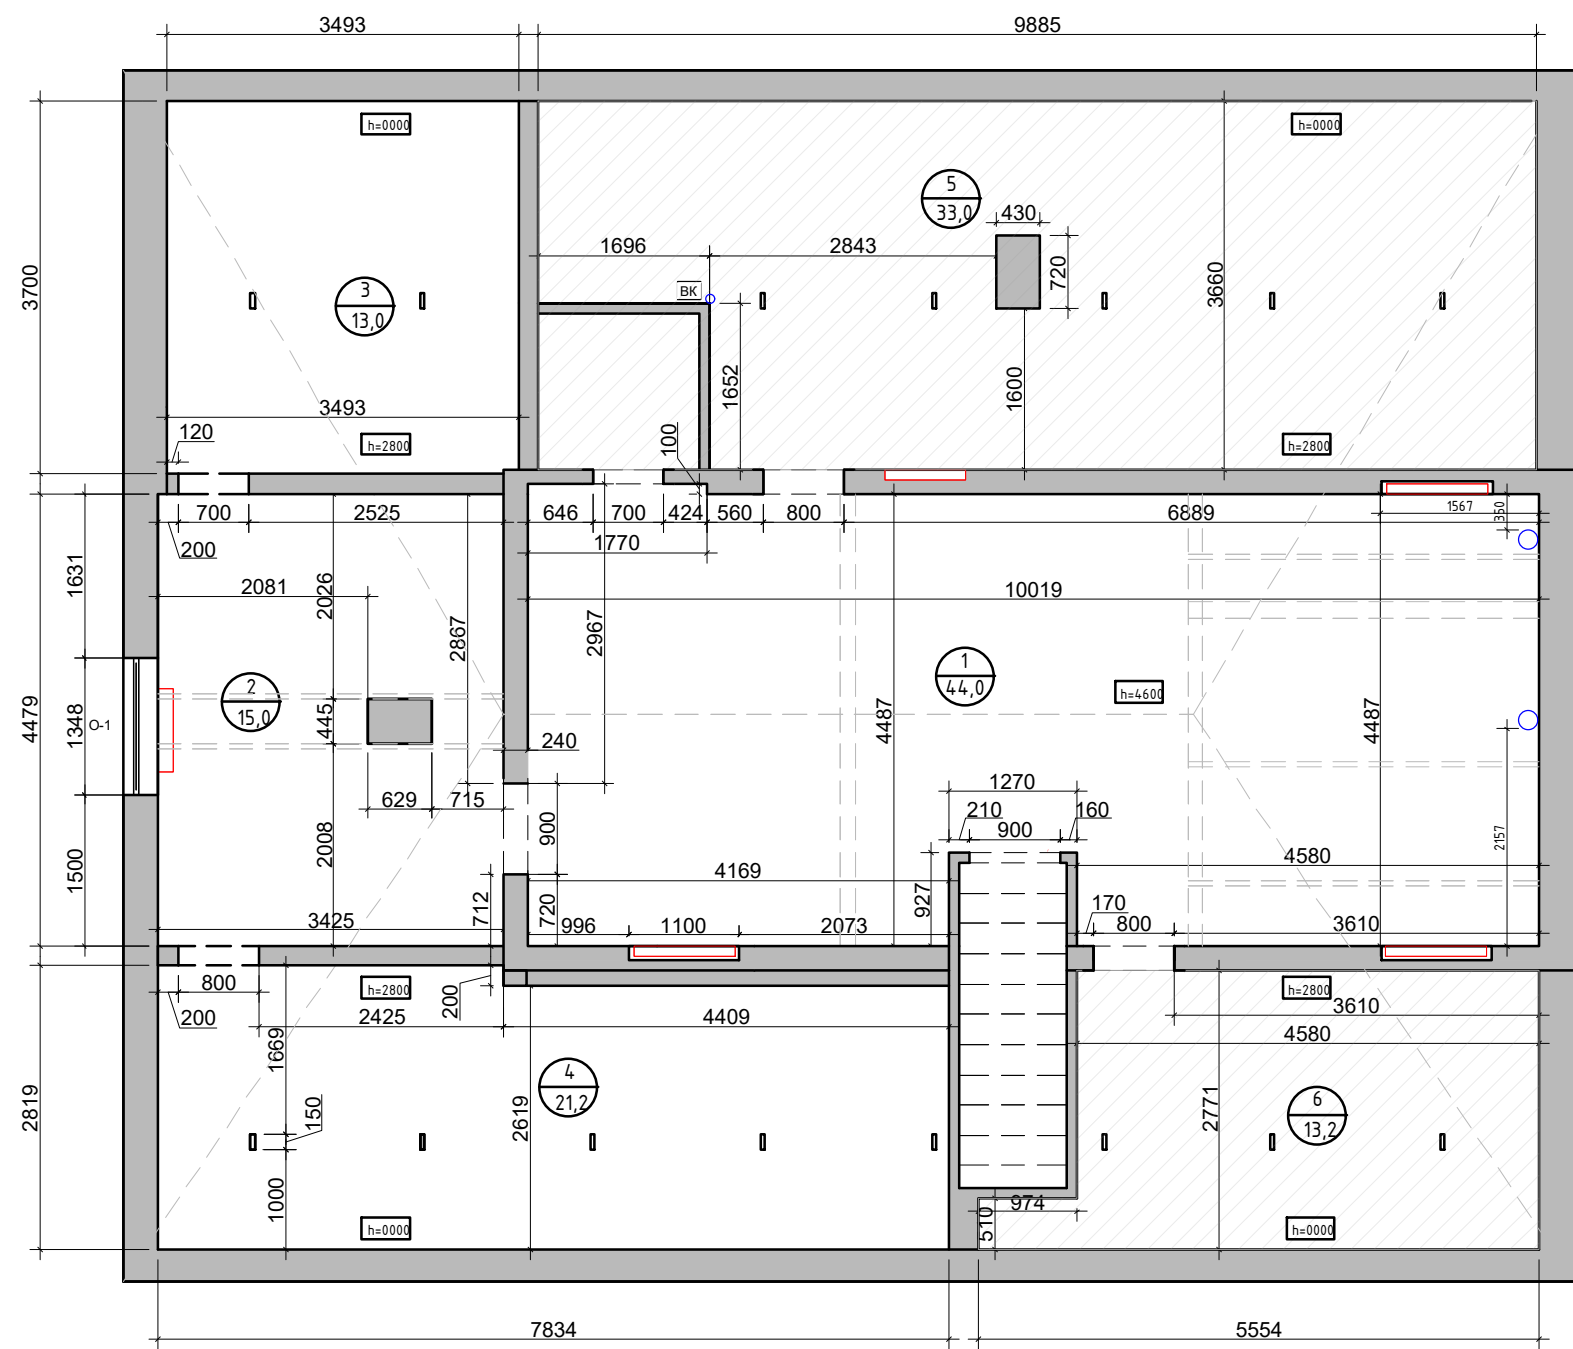

Спецификация оконных проёмов

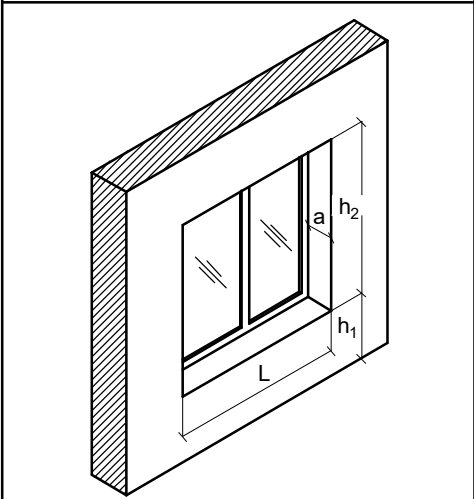

Обозначение	L	h ₁	h ₂	a
0-1	1348	875	1577	-

Условные обозначения


- дверной проём;
- оконный проём;
- радиатор сущ.;
- БК - ввод водопровода и канализация;
- труба воздуховода
- N помещения по экспликации
- 1 44,0 Площадь S м2
- h=4600 - высота помещения существующая при обмерах;
- 0,000 - за отметку 0,000 принят уровень существующего пола только для обмерного плана;

Экспликация помещений

№№ комн.	Характеристики комнат и помещений	Общая площадь
		всего
1	Комната	44,0
2	Комната	15,0
3	Комната	13,0
4	Комната	21,2
5	Комната	33,0
6	Комната	13,2
Итого:		139,4

М 1:75

Заказчик	Согласованно	Дата	Подпись	Адрес: Заводская улица, 17, деревня Островцы, Раменский городской округ, Московская область			
		10.06.24			Стадия	Лист	Листов
Заказчик						4	46
Дизайнер	Чапанова П.О			ДОМ, Мансардный этаж	POLINA CHAPLANOVA DESIGN		
				Обмерный план			

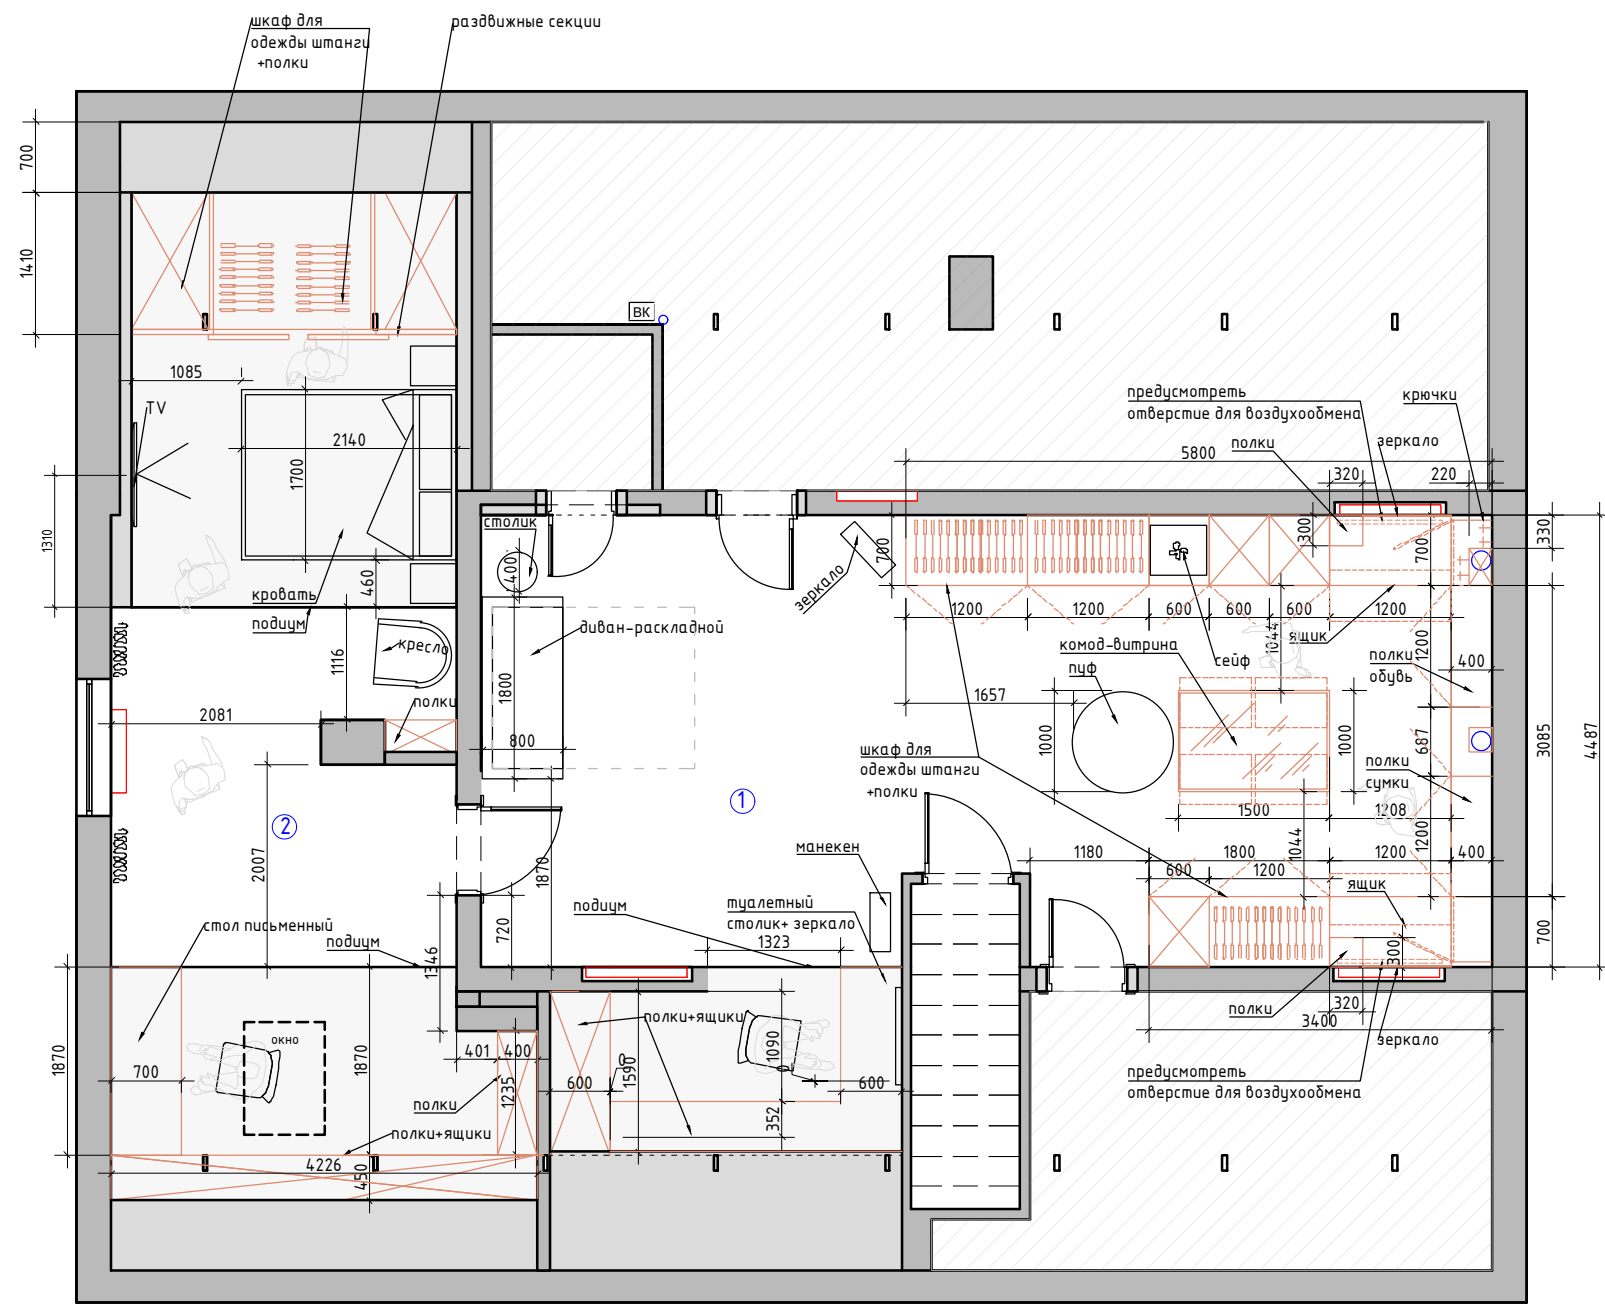


Экспликация помещений 3 вариант		
№№ комн.	Характеристики комнат и помещений	Общая площадь
		всего
1	Гардеробная	50,0
2	Спальня	34,0

Итого: 84,0

Примечание:
— мебель по индивидуальным размерам

М 1:75

Заказчик	Согласованно	Дата	Подпись	Адрес: Заводская улица, 17, деревня Островцы, Раменский городской округ, Московская область			
		10.06.24			Стадия	Лист	Листов
Заказчик						5	46
Дизайнер	Чапланова П.О			ДОМ, Мансардный этаж	POLINA CHAPLANOVA DESIGN		
				План расстановки мебели с размерами			

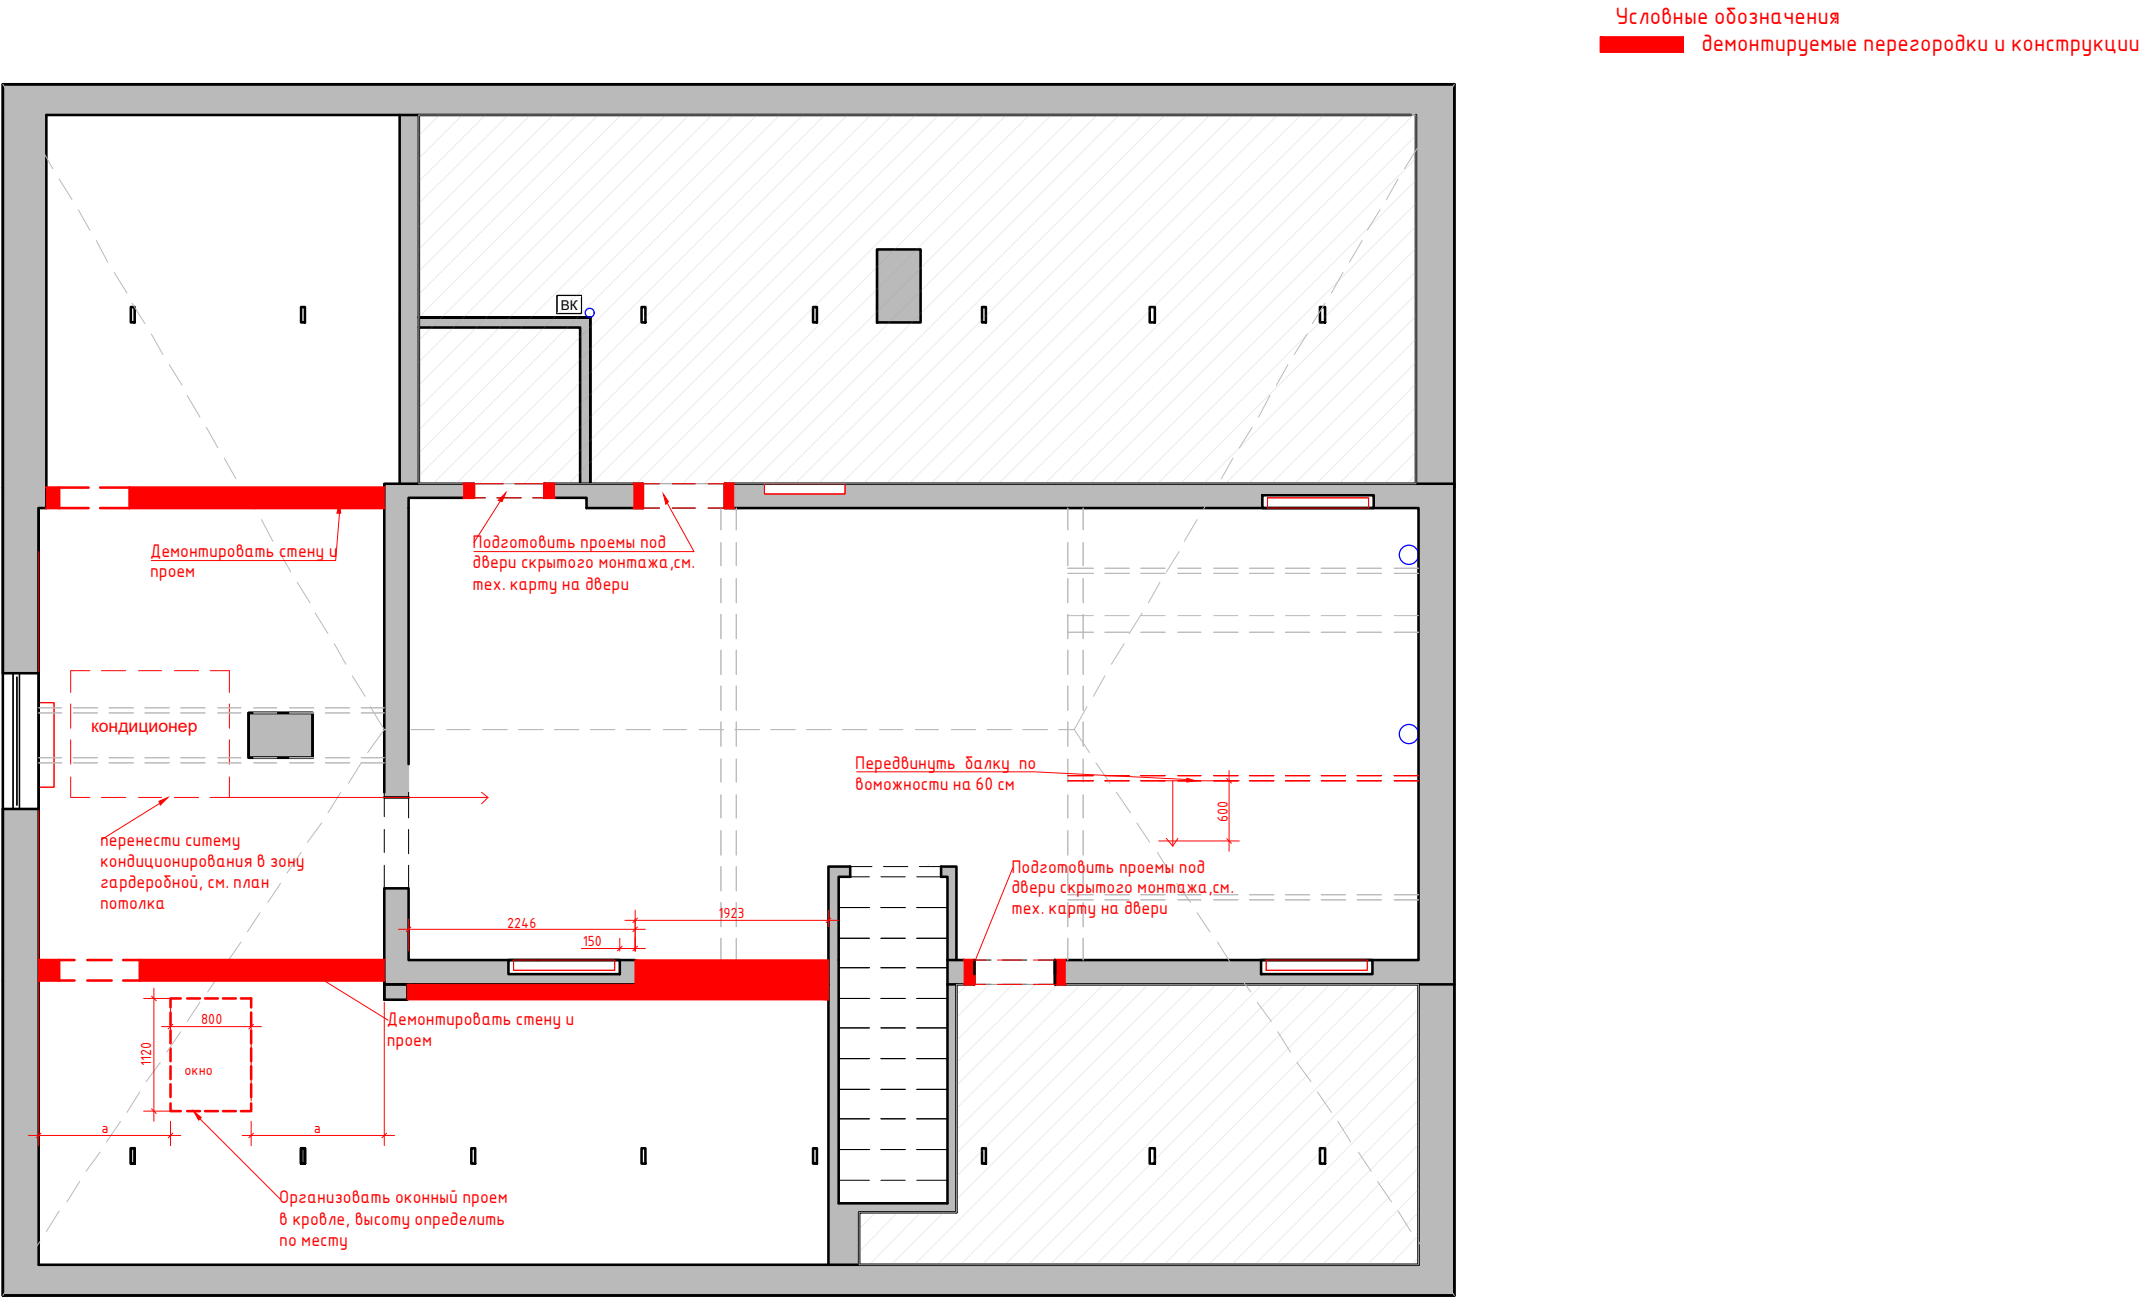

М 1:75

Заказчик	Согласованно	Дата	Подпись	Адрес: Заводская улица, 17, деревня Островцы, Раменский городской округ, Московская область			
		10.06.24			Стадия	Лист	Листов
Заказчик						27	46
Дизайнер	Чапанова П.О			ДОМ, Мансардный этаж	POLINA CHAPLANOVA DESIGN		
				Обмерный план			

Экспликация помещений
3 вариант

№№ комн.	Характеристики комнат и помещений	Общая площадь
		всего
1	Гардеробная	50,0
2	Спальня	34,0

Итого: 84,0


Условные обозначения:

- возводимые перегородки из блока 100 (с учетом штукатурки 120 мм)
- возводимые конструкции из ГКЛ, предусмотреть шумоизоляцию и утепление
- **возводимые конструкции для скрытой двери, см. совместно с тех.картой на двери

Примечание:
В местах установки навесной мебели, телевизора, предусмотреть закладные.
См. совместно с планом мебели и развертками


0,000 – за отметку 0,000 принят уровень
чистого пола линолиума при обмерах

***точный тех. размер монтажного проема см. у производителя для
скрытых дверей.**

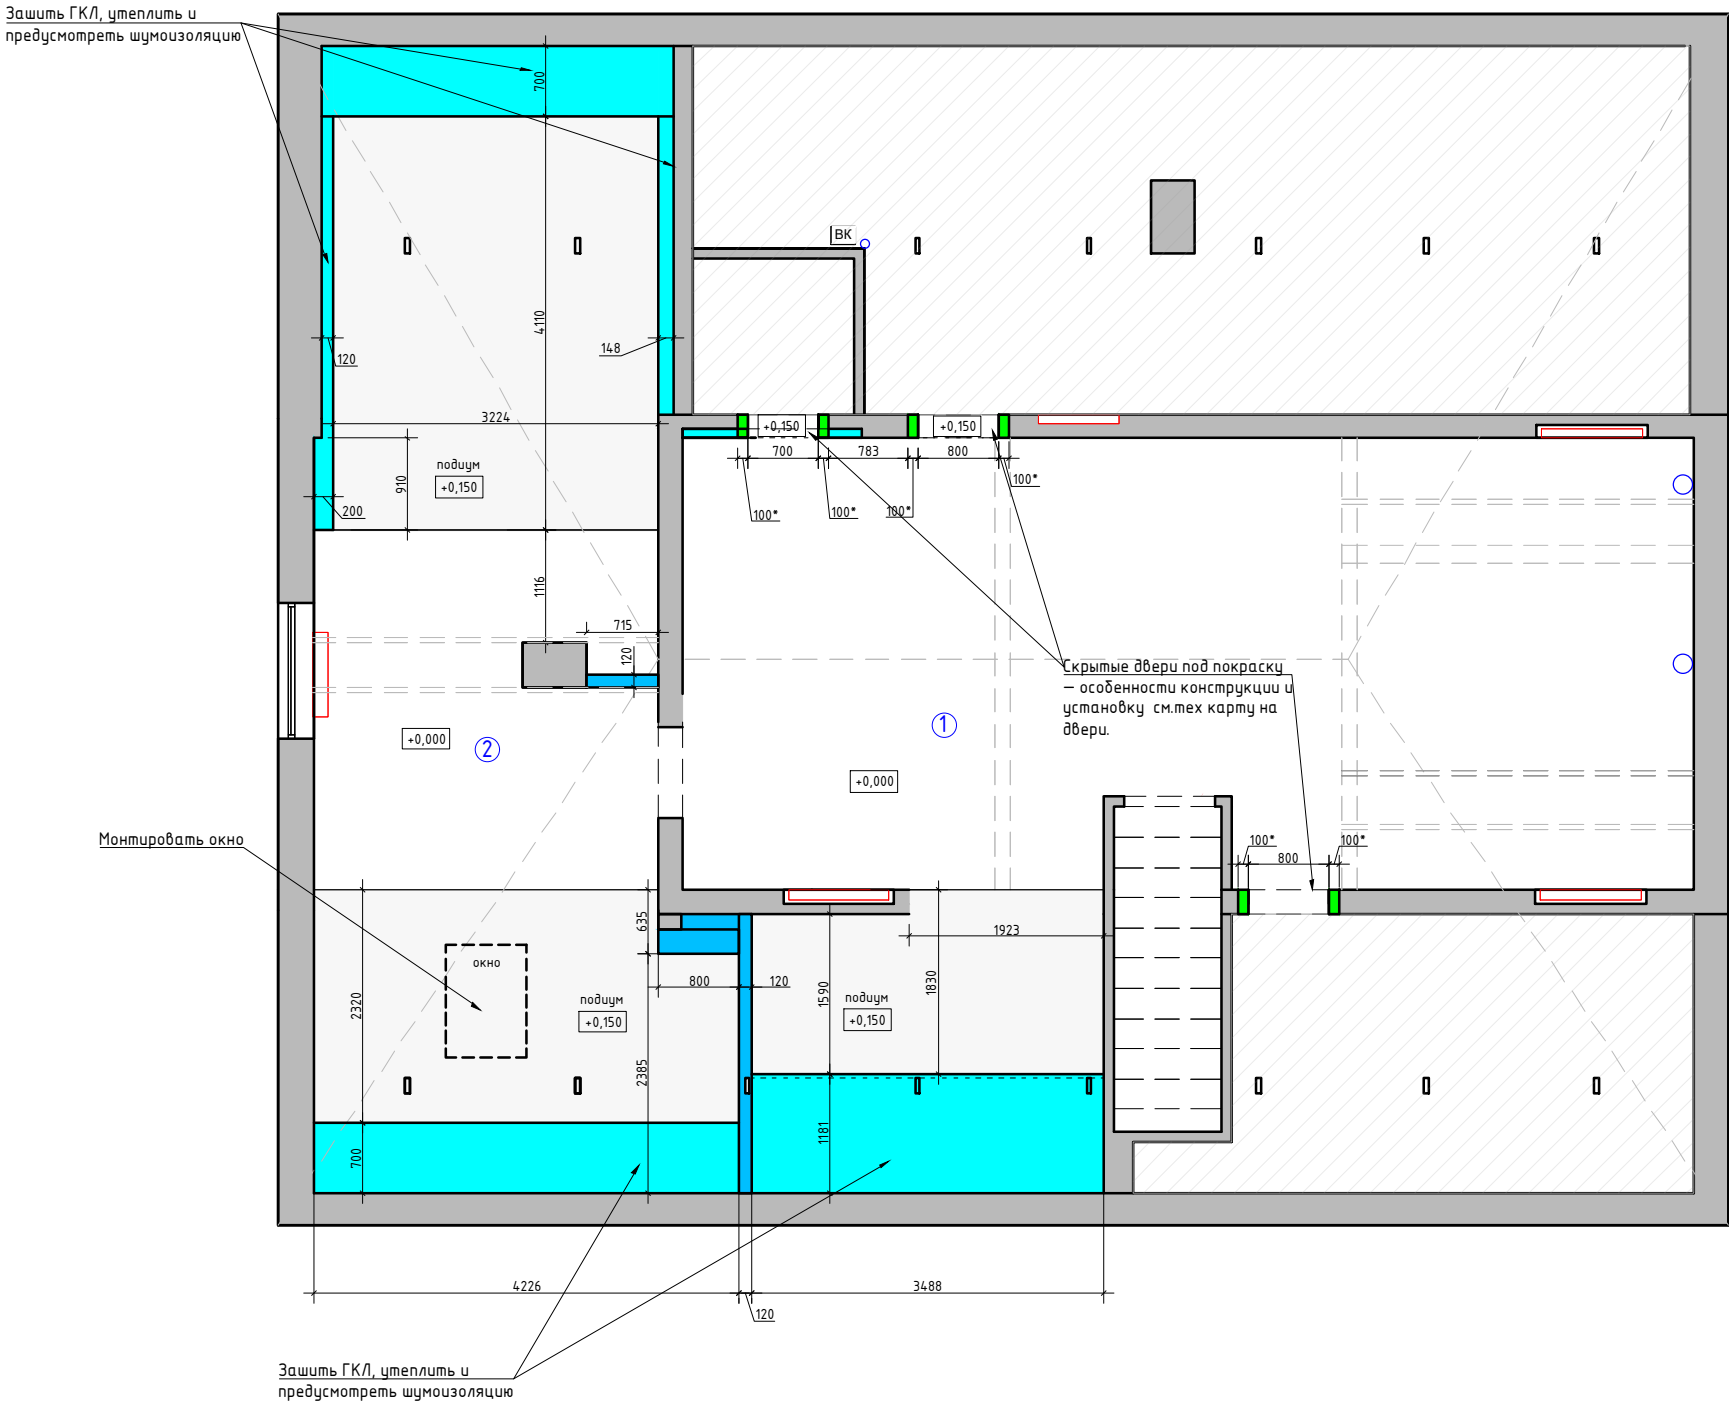

М 1:75

Заказчик	Согласованно	Дата	Подпись	Адрес: Заводская улица, 17, деревня Островцы, Раменский городской округ, Московская область			
		10.06.24			Стадия	Лист	Листов
Заказчик						28	46
Дизайнер	Чапанова П.О			ДОМ, Мансардный этаж	POLINA CHAPLANOVA DESIGN		
				План возводимых перегородок			

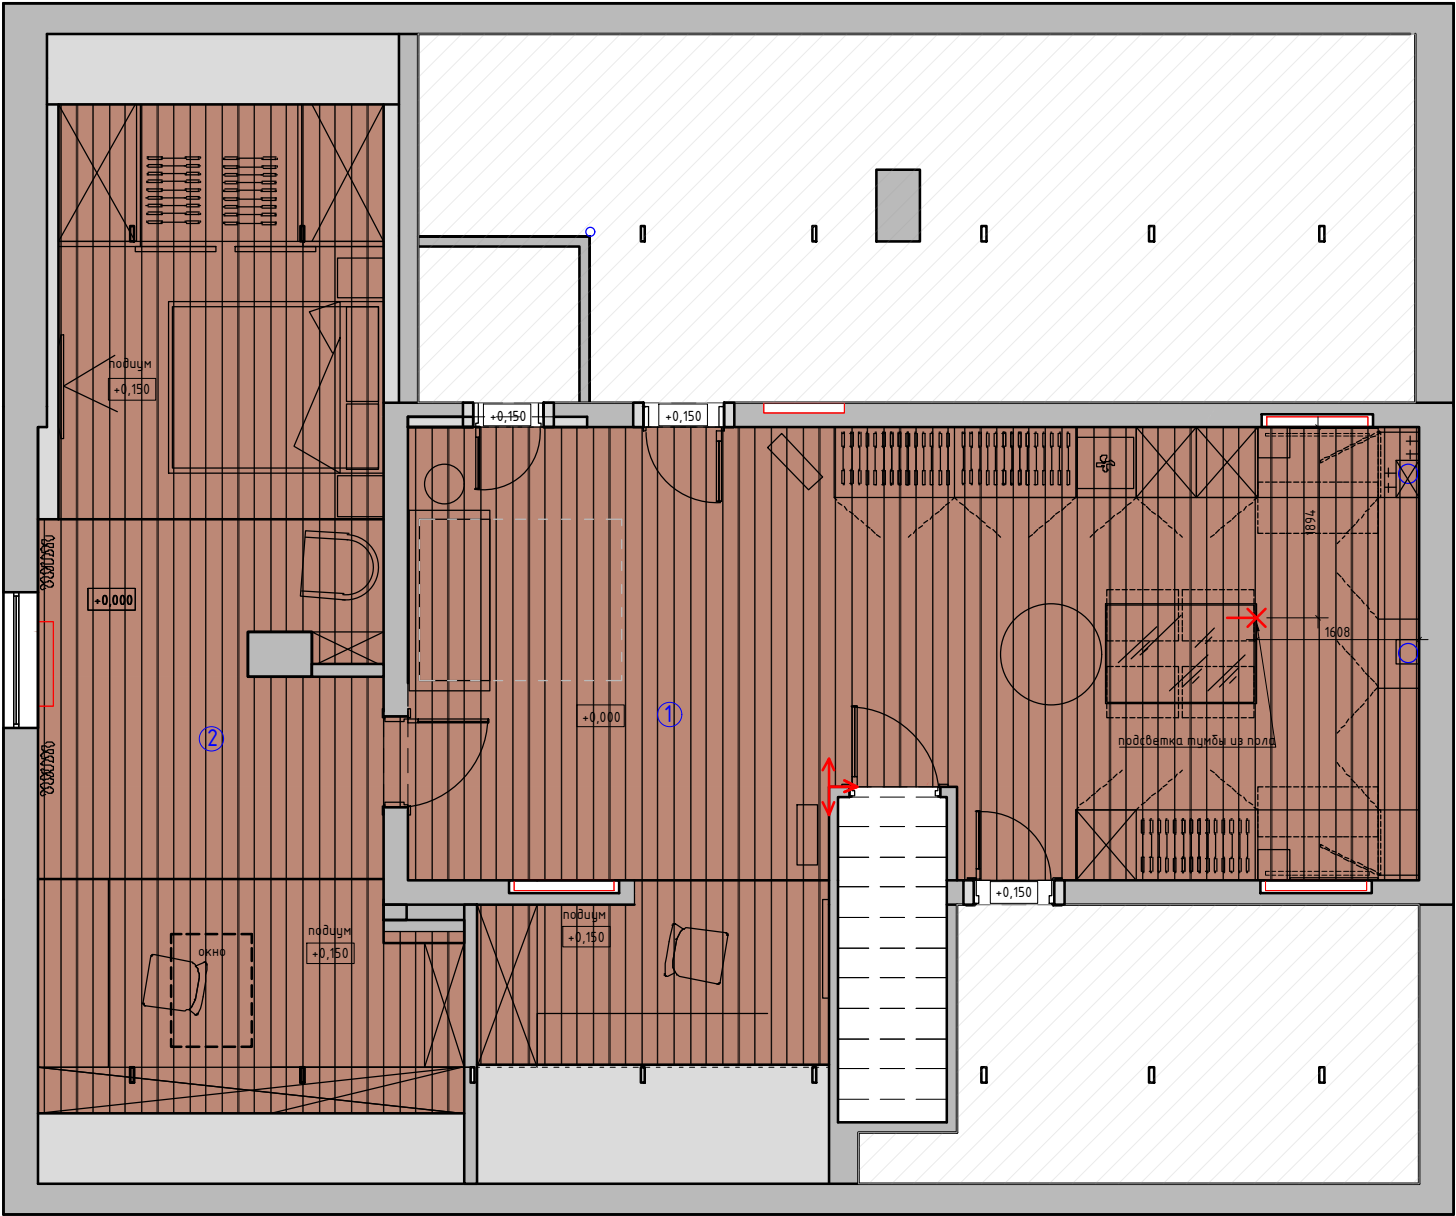

Условные обозначения:

Инженерная доска, ширина 16


Начало раскладки

Отметка полов от УЧП

Примечание: стык покрытий строго под полотном двери.

М 1:75

Заказчик	Согласованно	Дата	Подпись	Адрес: Заводская улица, 17, деревня Островцы, Раменский городской округ, Московская область			
		10.06.24			Стадия	Лист	Листов
Заказчик						29	46
Дизайнер	Чапанова П.О			ДОМ, Мансардный этаж	POLINA CHAPLANOVA DESIGN		
				План полов			

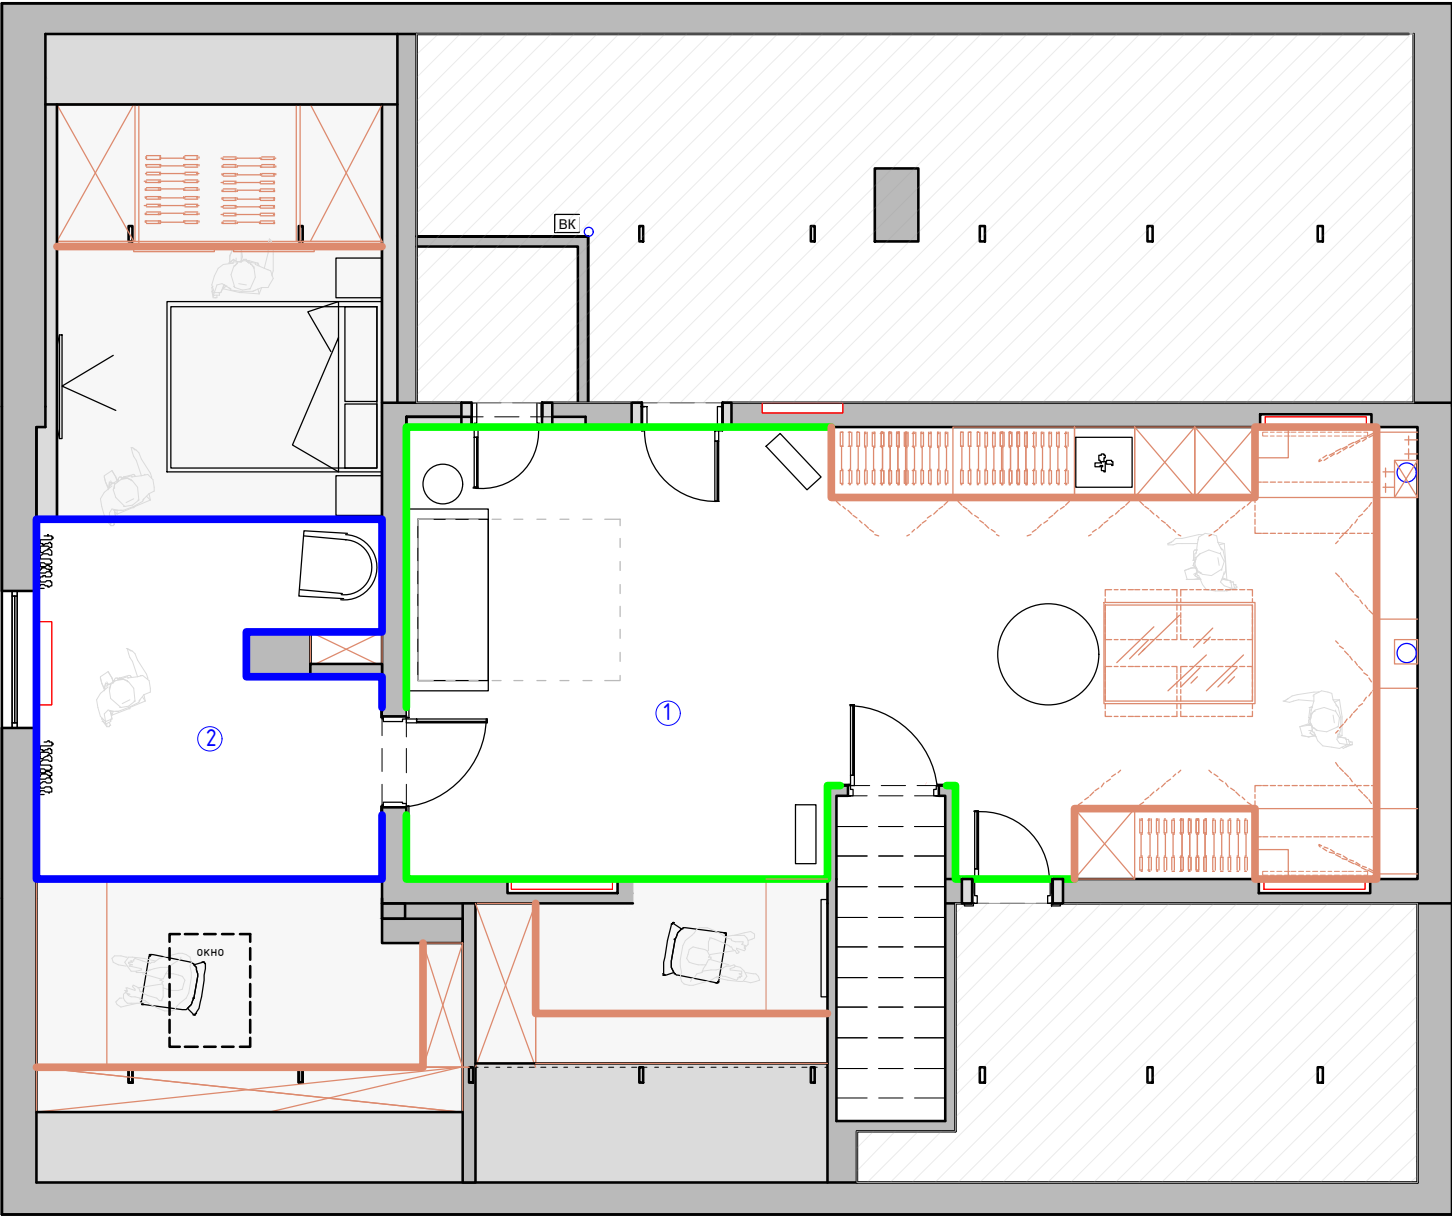

Экспликация помещений
3 вариант

№№ комн.	Характеристики комнат и помещений	Общая площадь
		всего
1	Гардеробная	50,0
2	Спальня	34,0

Итого: 84,0

Условные обозначения:


- плитус тип 1 h 150 МДВ белый
- плитус тип 2 h 150 МДВ в цвет стен

Примечание:

мебель по индивидуальным размерам

М 1:75

Заказчик	Согласованно	Дата	Подпись	Адрес: Заводская улица, 17, деревня Островцы, Раменский городской округ, Московская область			
		10.06.24			Стадия	Лист	Листов
Заказчик						30	46
Дизайнер	Чапланова П.О			ДОМ, Мансардный этаж	POLINA CHAPLANOVA DESIGN		
				План плитусов			

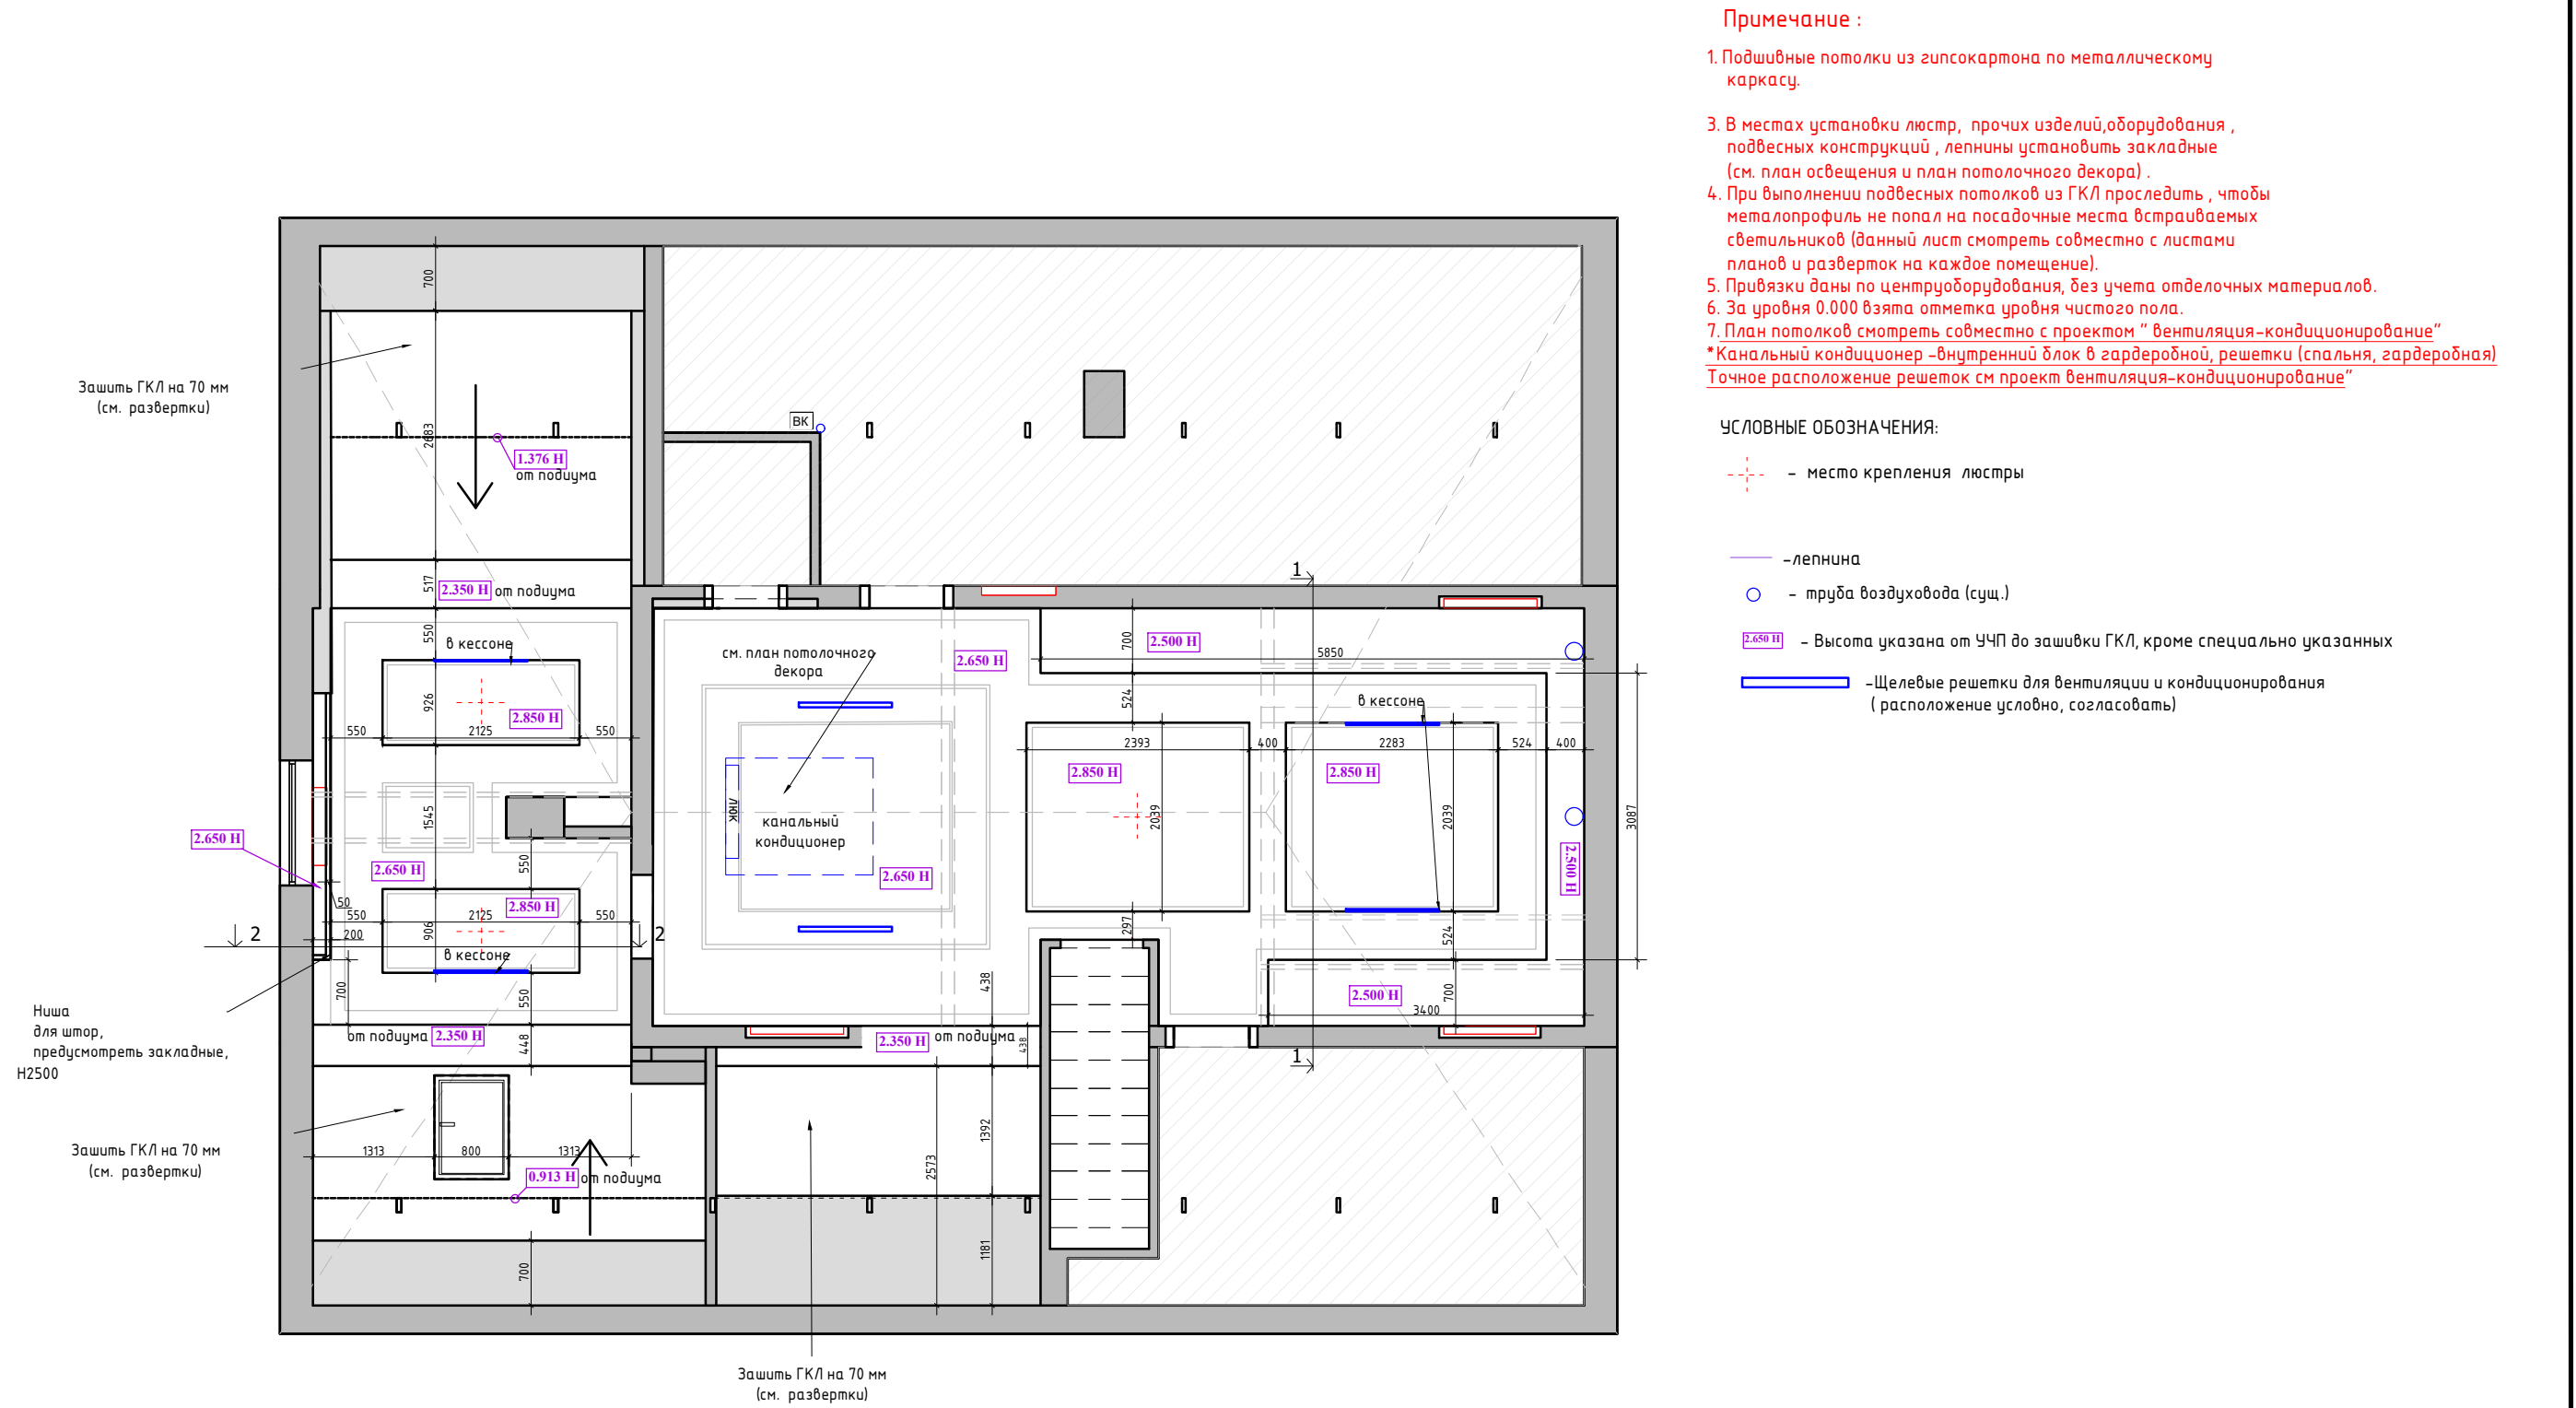

- Примечание :
1. Подшивные потолки из гипсокартона по металлическому каркасу.
 3. В местах установки люстр, прочих изделий,оборудования , подвесных конструкций , лепнины установить закладные (см. план освещения и план потолочного декора) .
 4. При выполнении подвесных потолков из ГКЛ проследить , чтобы металлопрофиль не попал на посадочные места встраиваемых светильников (данный лист смотреть совместно с листами планов и разверток на каждое помещение).
 5. Привязки даны по центробоудования, без учета отделочных материалов.
 6. За уровня 0.000 взята отметка уровня чистого пола.
 7. План потолков смотреть совместно с проектом " вентиляция-кондиционирование"
- *Канальный кондиционер –внутренний блок в гардеробной, решетки (спальня, гардеробная)
Точное расположение решеток см проект вентиляция-кондиционирование"

- УСЛОВНЫЕ ОБОЗНАЧЕНИЯ:
- место крепления люстры
 - лепнина
 - - труба воздуховода (сущ.)
 - 2.650 H - Высота указана от УЧП до зашивки ГКЛ, кроме специально указанных
 - Щелевые решетки для вентиляции и кондиционирования (расположение условно, согласовать)

М 1:75

Заказчик	Согласованно	Дата	Подпись	Адрес: Заводская улица, 17, деревня Островцы, Раменский городской округ, Московская область			
		10.06.24			Стадия	Лист	Листов
Заказчик						31	46
Дизайнер	Чапанова П.О			ДОМ, Мансардный этаж	POLINA CHAPLANOVA DESIGN		

УСЛОВНЫЕ ОБОЗНАЧЕНИЯ:


— место крепления люстры

— лепнина

○ - труба воздуховода (сущ.)

2.650 Н - Высота указана от УЧП до зашивки ГКЛ, кроме специально указанных

— Щелевые решетки для вентиляции и кондиционирования
(расположение условно, согласовать)

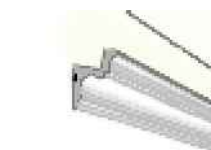

карниз тип 2 55h x42 , белый



молдинг тип 140x17, белый

Ниша
для штор,
предусмотреть закладные,
H2500

2.650 Н

карниз тип 1 148 h x124,
в цвет стен



карниз тип 2 55h x42, белый


карниз тип 1
148 h x124, белый



молдинг тип 140x17, белый



молдинг тип 2 25x12, белый

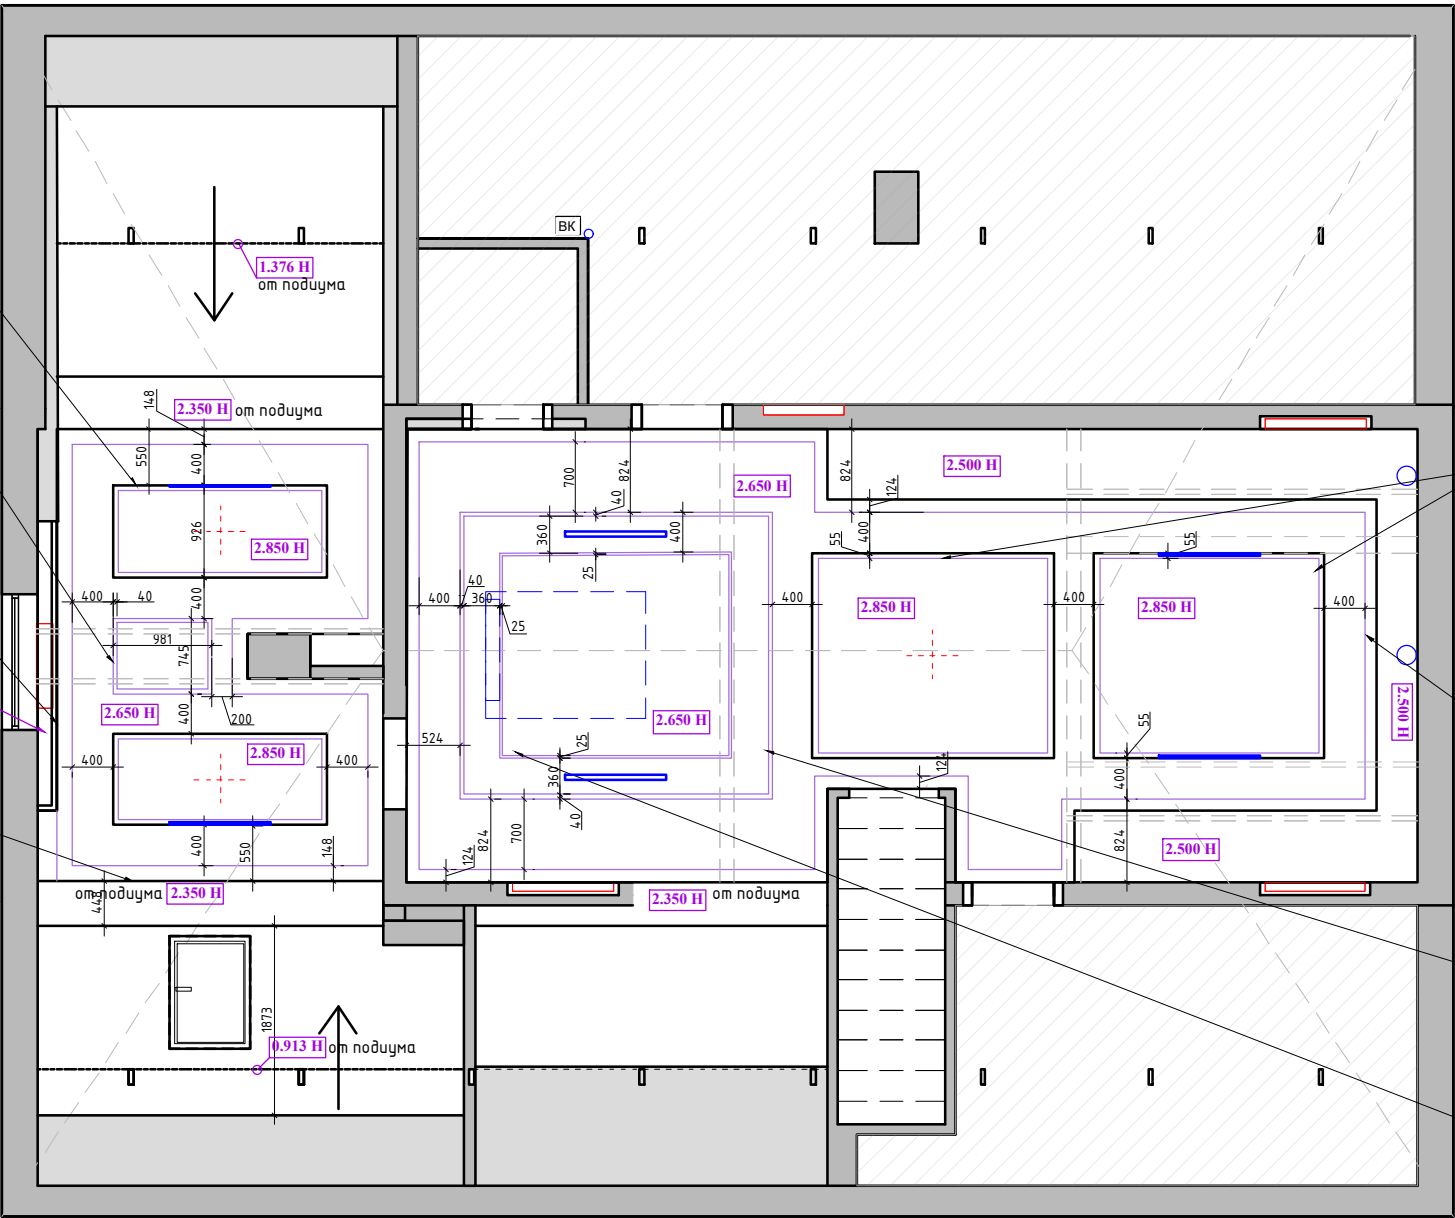

М 1:75

Заказчик	Согласованно	Дата	Подпись	Адрес: Заводская улица, 17, деревня Островцы, Раменский городской округ, Московская область			
		10.06.24			Стадия	Лист	Листов
Заказчик						32	46
Дизайнер	Чапланова П.О			ДОМ, Мансардный этаж	POLINA CHAPLANOVA DESIGN		
				План потолочного декора М 1:50			

Architectural drawings showing two cross-sections of a ceiling installation, labeled "Разрез 1-1. Гардеробная" and "Разрез 2-2. Спальня".

Разрез 1-1. Гардеробная (Cross-section 1-1. Dressing Room):

- Shows a ceiling structure with a height of 2850 mm.
- Indicates the installation of "Карниз тип 1" (Crown molding type 1) and "Карниз тип 2" (Crown molding type 2).
- Shows the placement of "Светодиодная лента" (LED strip).
- Dimensions include 700 mm for the main section, 550 mm for the molding section, and 148 mm for the molding height.
- Labels "Шкаф" (Cabinet) point to the areas below the molding.

Разрез 2-2. Спальня (Cross-section 2-2. Bedroom):

- Shows a ceiling structure with a height of 2850 mm.
- Indicates the installation of "Карниз тип 1" (Crown molding type 1) and "Карниз тип 2" (Crown molding type 2).
- Shows the placement of "Светодиодная лента" (LED strip).
- Dimensions include 550 mm for the main section, 148 mm for the molding height, and 124 mm for the molding width.
- Labels "Ниша для штор. Предусмотреть закладные для штор" (Niche for curtains. Provide brackets for curtains) point to the area on the left.

Table 1: Project Information

Заказчик	Согласованно	Дата	Подпись	Адрес:
		10.06.24		Заводская улица, 17, деревня Островцы, Раменский городской округ, Московская область
Заказчик				
Дизайнер	Чапланова П.О.			ДОМ, Мансардный этаж
				Потолки разрезы

Table 2: Design Details

Стадия	Лист	Листов
	33	46

Table 3: Designer Information

Имя	Фамилия	Подпись
POLINA	CHAPLANOVA	DESIGN

Разрез 1-1. Гардеробная

Разрез 2-2. Спальня

М 1:75

Заказчик	Согласованно	Дата	Подпись	Адрес:			
		10.06.24		Заводская улица, 17, деревня Островцы, Раменский городской округ, Московская область	Стадия	Лист	Листов
Заказчик						33	46
Дизайнер	Чапланова П.О			ДОМ, Мансардный этаж	POLINA CHAPLANOVA DESIGN		
				Потолки разрезы			

Architectural drawings showing two cross-sections of a ceiling installation, labeled "Разрез 1-1. Гардеробная" and "Разрез 2-2. Спальня".

Разрез 1-1. Гардеробная

Labels: Карниз тип 1, Светодиодная лента, Карниз тип 2, Шкаф.

Dimensions: 2850, 2650, 2500, 700, 124, 550, 148, 42, 55, 145.

Разрез 2-2. Спальня


Labels: Ниша для штор. Предусмотреть закладные для штор, Карниз тип 1, Карниз тип 2, Светодиодная лента.

Dimensions: 2850, 2650, 2500, 150, 50, 124, 550, 148, 42, 55, 95.

Scale: М 1:75

Заказчик	Согласованно	Дата	Подпись	Адрес:	Стадия	Лист	Листов
		10.06.24		Заводская улица, 17, деревня Островцы, Раменский городской округ, Московская область		33	46
Заказчик							
Дизайнер	Чапланова П.О			ДОМ, Мансардный этаж			
				Потолки разрезы			


POLINA CHAPLANOVA DESIGN

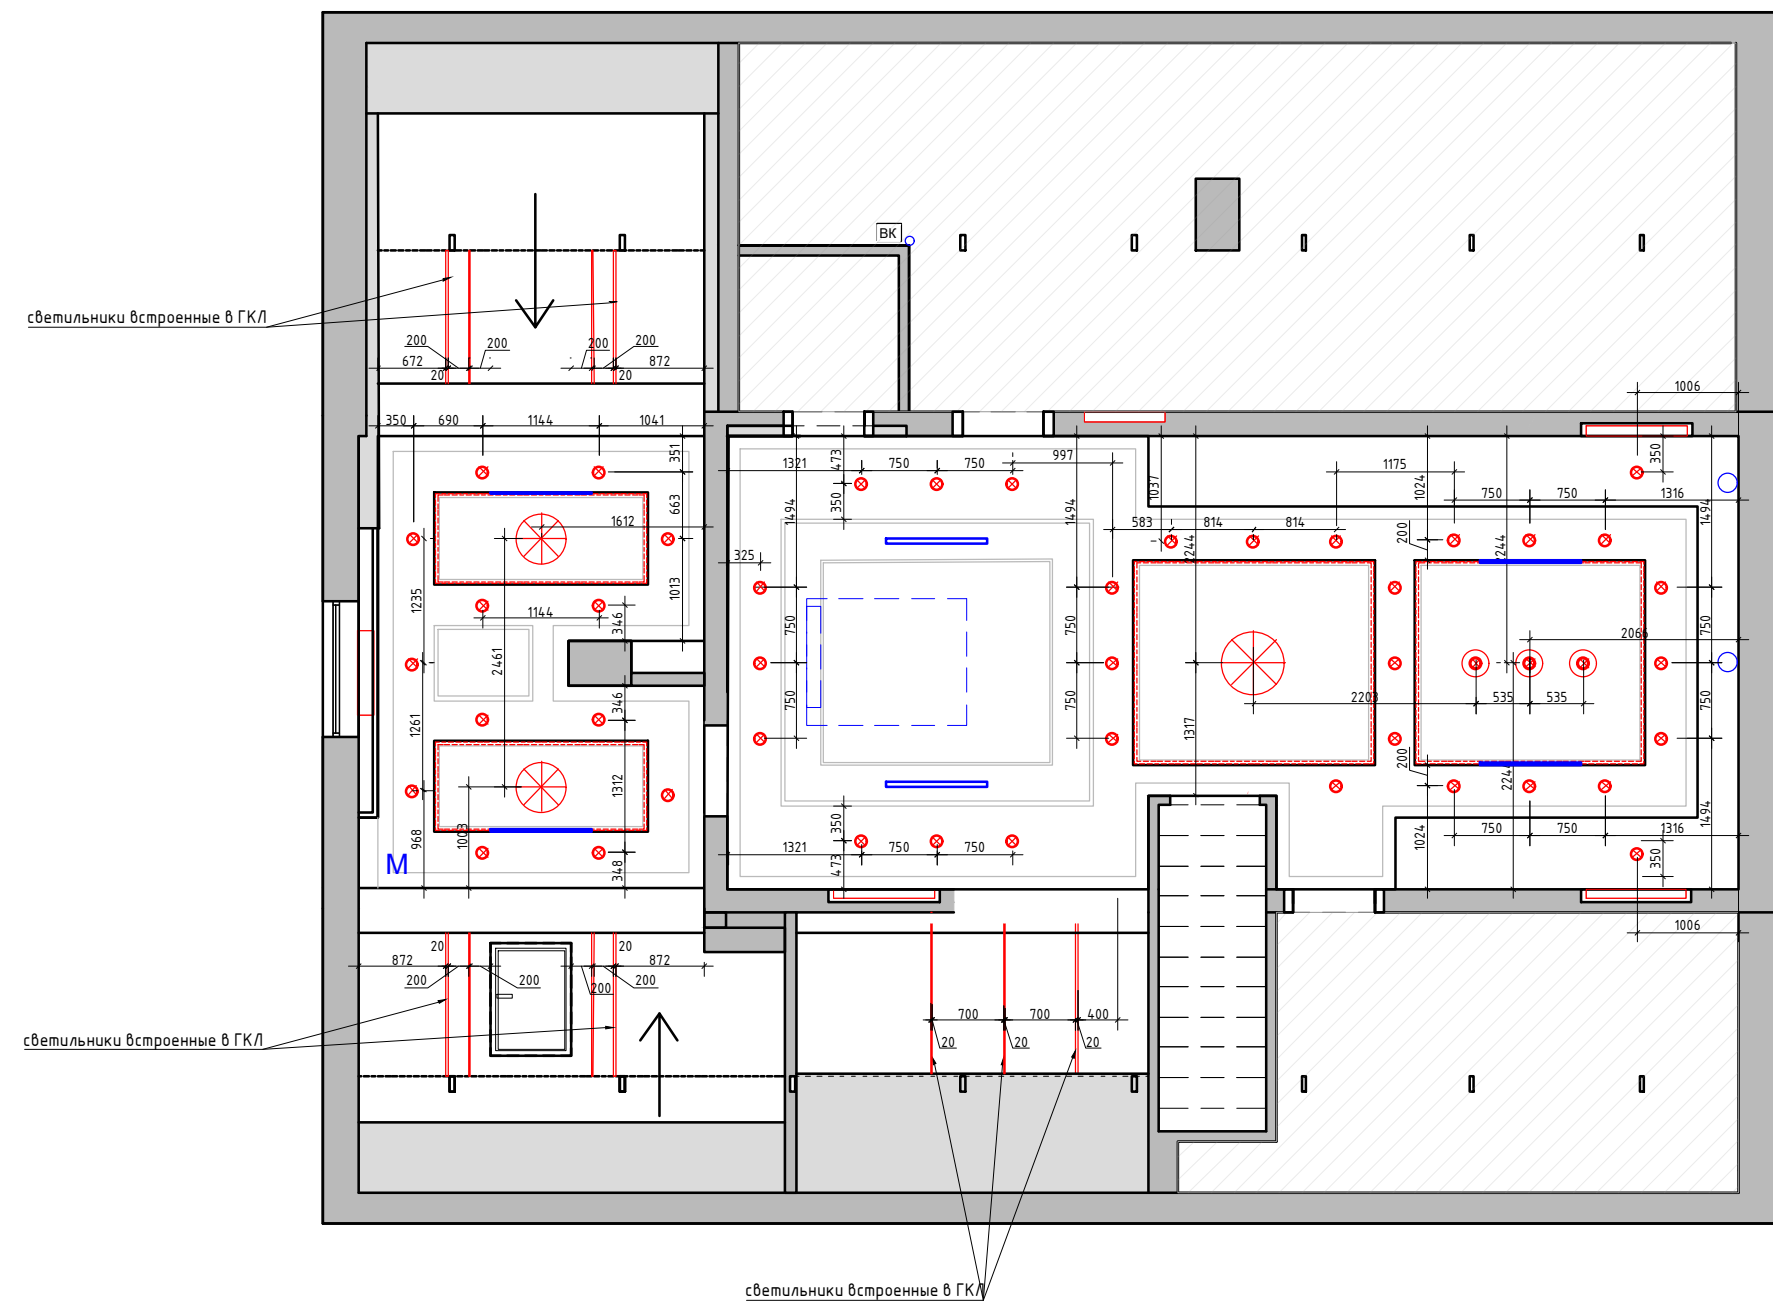

- Условные обозначения
- ⊗ - точечный светильник Тип 1 (встраиваемый)
 - - светодиодная лента
 - - СВЕТОДИОДНЫЙ ПРОФИЛЬ встраиваемый + СВЕТИЛЬНИК
2м под толщину гипсокартона
 - ⊗ - люстра
 - ⊙ - подвесной светильник

М 1:75

Заказчик	Согласованно	Дата	Подпись	Адрес: Заводская улица, 17, деревня Островцы, Раменский городской округ, Московская область			
		10.06.24			Стадия	Лист	Листов
Заказчик						34	46
Дизайнер	Чапланова П.О			ДОМ, Мансардный этаж	POLINA CHAPLANOVA DESIGN		
				План потолков с расстановкой осветительного оборудования с привязками			

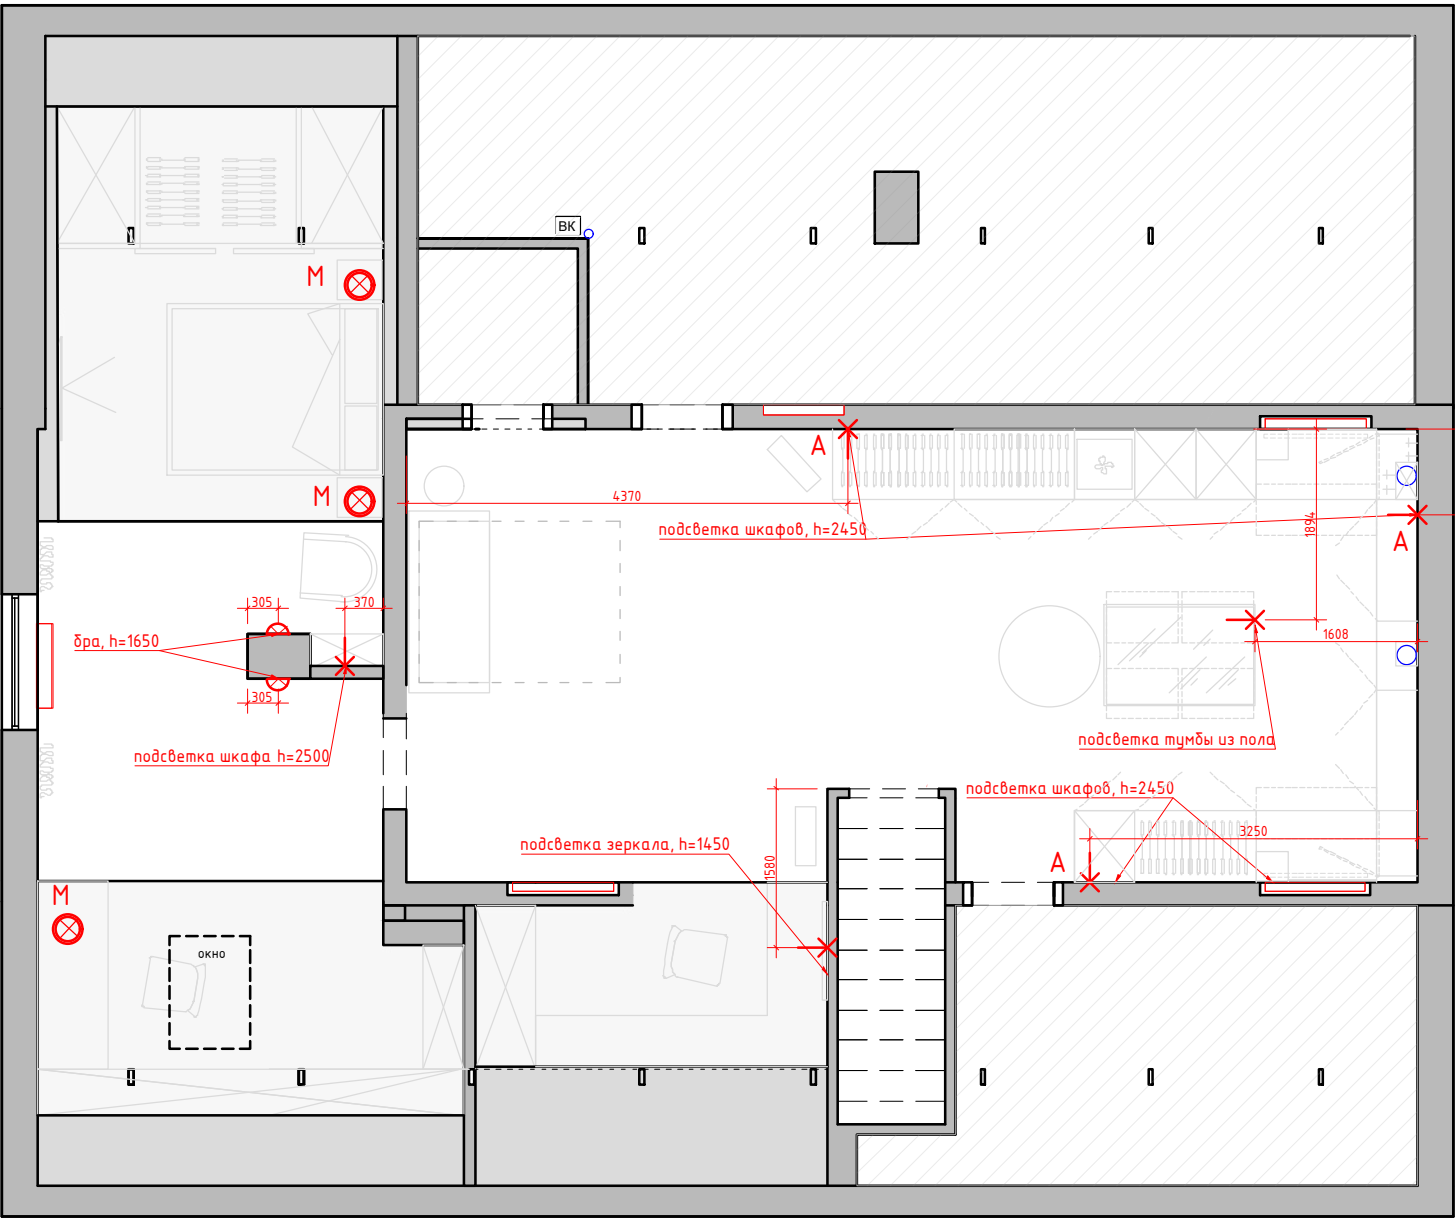


Условные обозначения

- ✱ - эл. вывод
- ⊗ - торшер/лампа
- ⦶ - бра/настенный светильник.
- A - автоматическое включения
- M - местное включения

М 1:75

Заказчик	Согласованно	Дата	Подпись	Адрес: Заводская улица, 17, деревня Островцы, Раменский городской округ, Московская область			
		10.06.24			Стадия	Лист	Листов
Заказчик						35	46
Дизайнер	Чапланова П.О			ДОМ, Мансардный этаж	POLINA CHAPLANOVA DESIGN		
				План настенного и отдельностоящего осветительного оборудования с привязками			

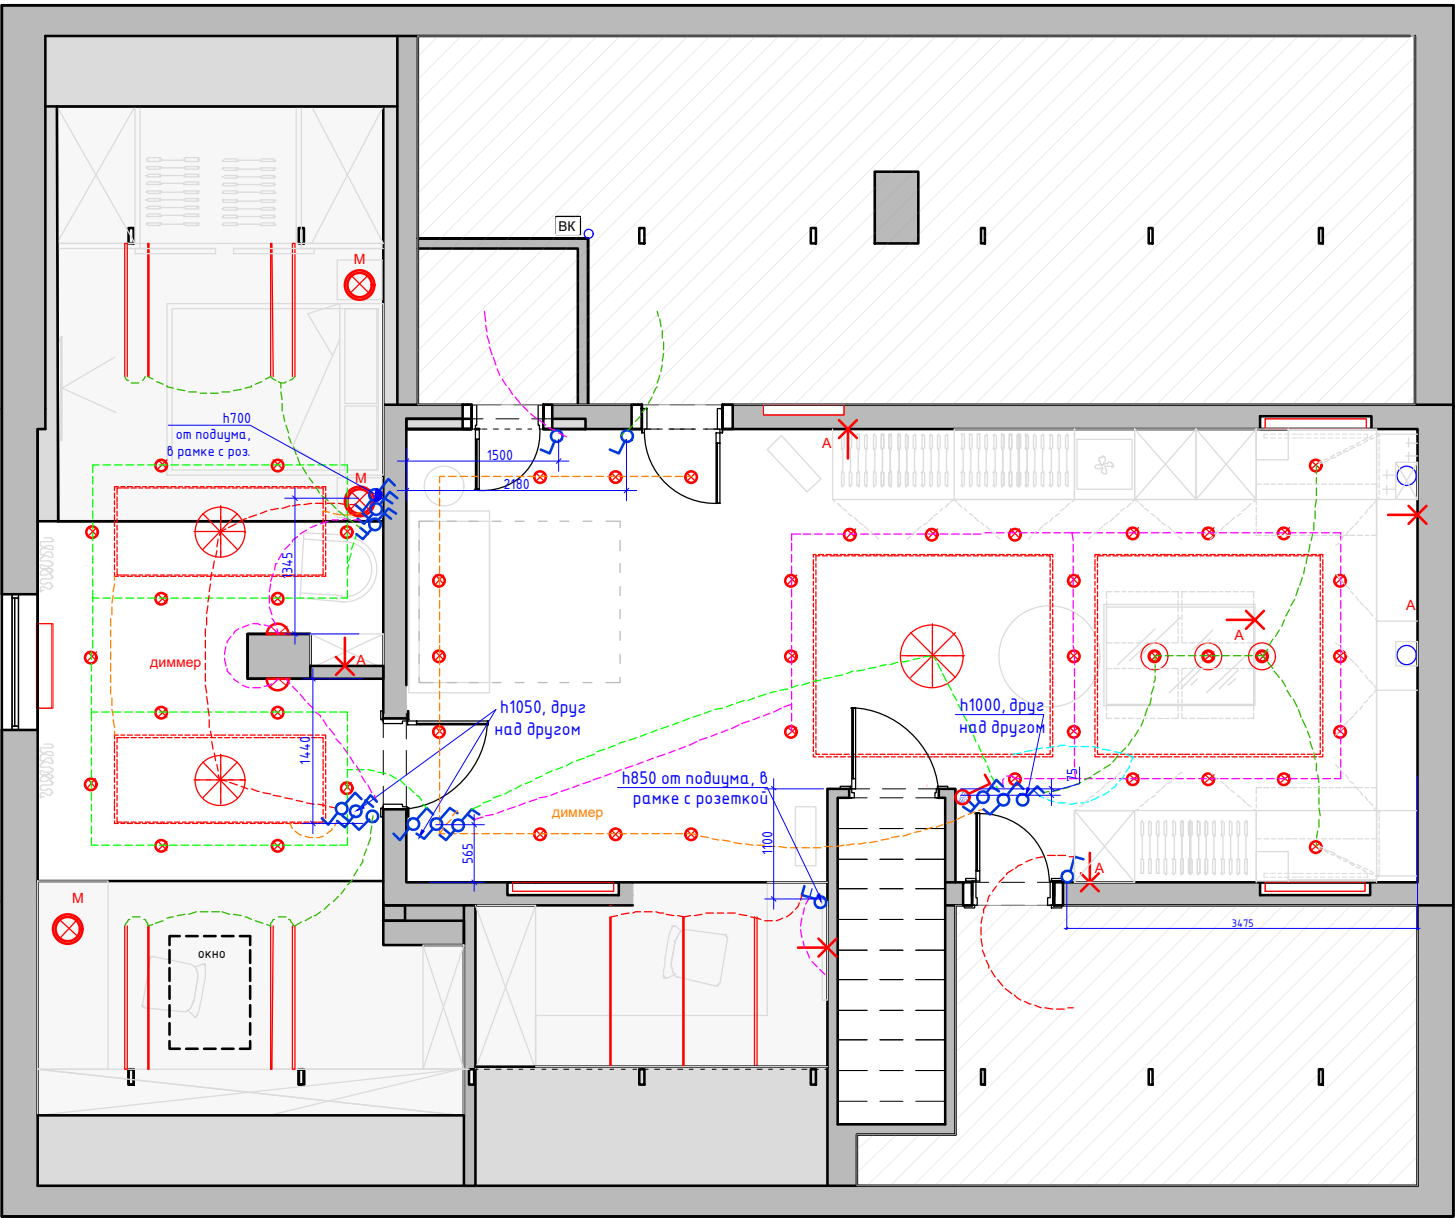

Экспликация помещений
3 вариант

№№ комн.	Характеристики комнат и помещений	Общая площадь
		всего
1	Гардеробная	50,0
2	Спальня	34,0

Итого: 84,0

Условные обозначения

- ⊗ - точечный светильник Тип 1 (встраиваемый)
- - - светодиодная лента
- — — СВЕТОДИОДНЫЙ ПРОФИЛЬ встраиваемый + СВЕТИЛЬНИК 2м под толщину гипсокартона
- ⊗ - люстра
- ⊙ - подвесной светильник

Условные обозначения

- ✕ - эл. вывод
- ⊗ - Торшер/лампа
- ⌞ - бра\настенный светильник.
- А - автоматическое включения
- М - местное включения


Условные обозначения

- ⏻ - выключатель 1-но клавишный
- ⏻ - выключатель 2-х клавишный
- ⏻ - переключатель 1-но клавишный
- ⏻ - переключатель 2-х клавишный
- ⏻ - Генеральный выключатель. (выключает свет одновременно)
- ⏻ - диммер

1. Все выключатели монтировать на h=+0.900 от УЧП, кроме специально указанных.
2. Размеры указаны по центру рамки, без учета отделочных материалов.
3. См. совместно с развертками
4. Тип отделочного материала см. ведомость отделочных материалов
5. Включение/выкл привода штор согласовывается Заказчиком дополнительно

М 1:75

Заказчик	Согласованно	Дата	Подпись	Адрес: Заводская улица, 17, деревня Островцы, Раменский городской округ, Московская область			
		10.06.24			Стадия	Лист	Листов
Заказчик						36	46
Дизайнер	Чапланова П.О			ДОМ, Мансардный этаж	POLINA CHAPLANOVA DESIGN		
				План расстановки выключателей, совмещенный с группами освещения			

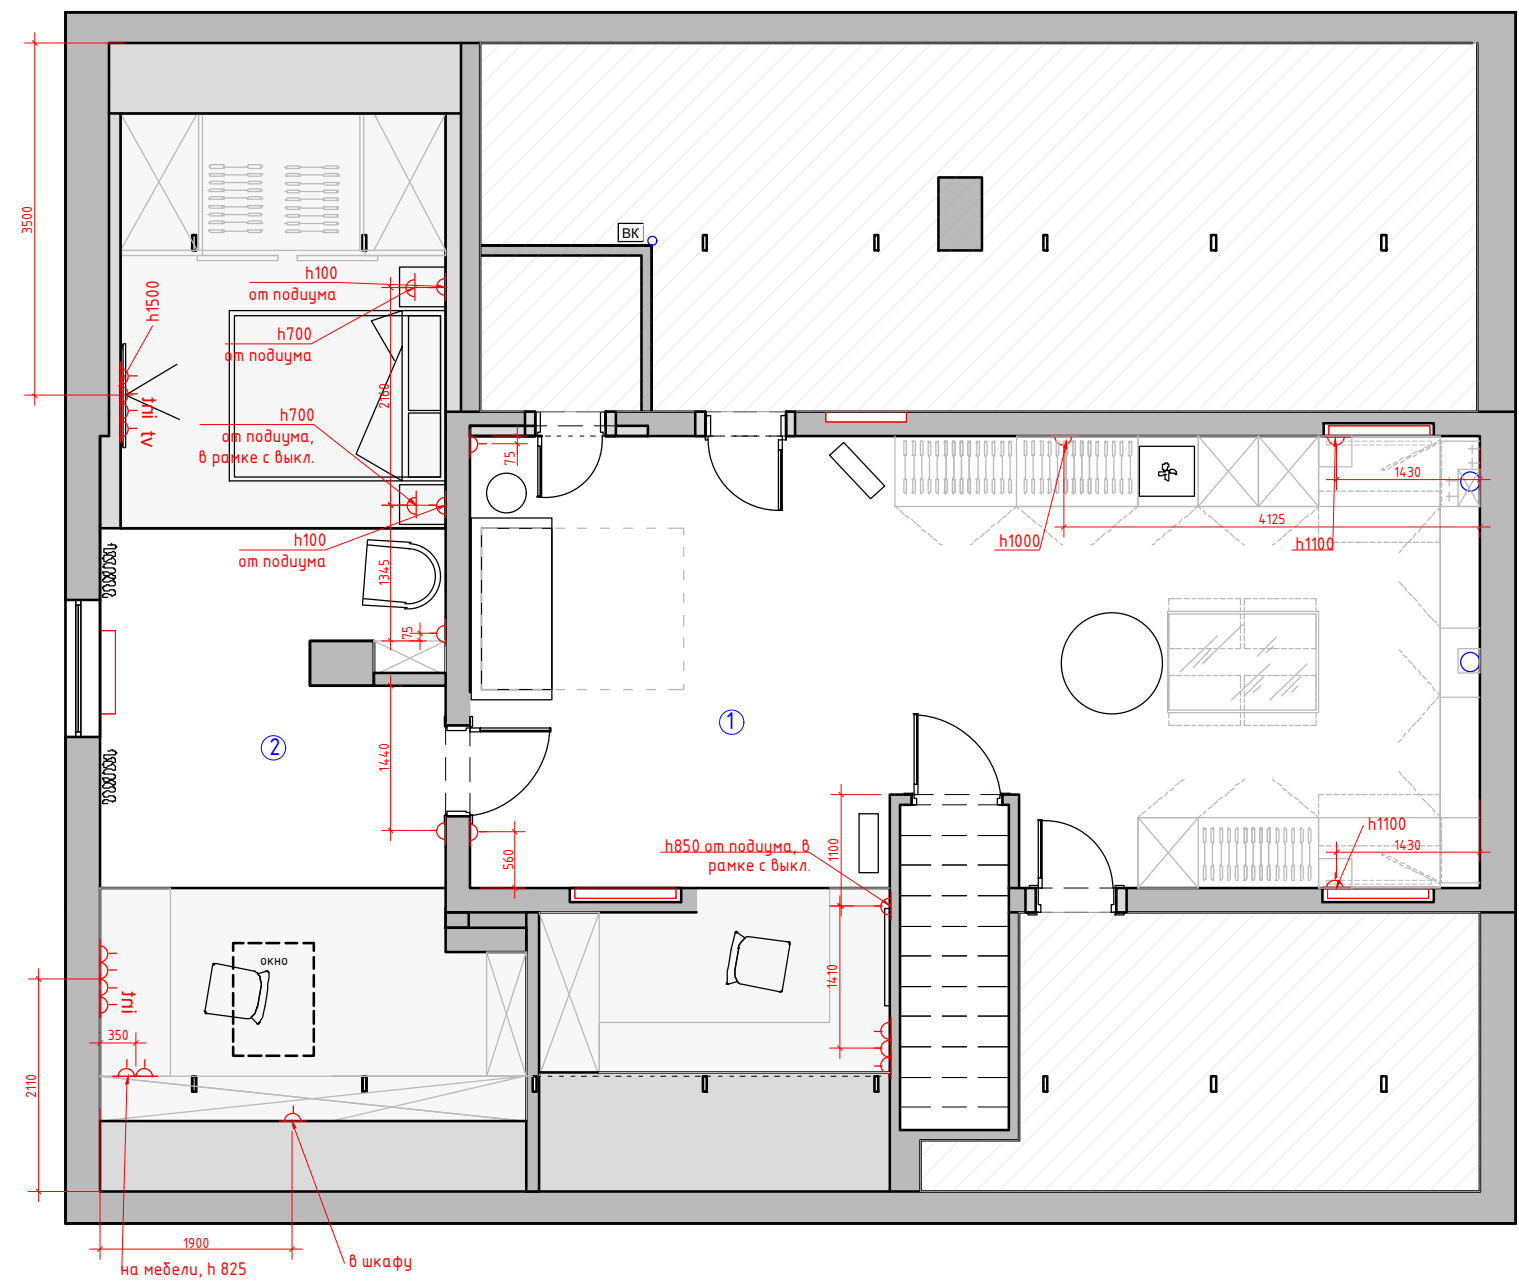

Экспликация помещений 3 вариант		
№№ комн.	Характеристики комнат и помещений	Общая площадь
		всего
1	Гардеробная	50,0
2	Спальня	34,0


Итого: 84,0

- Условные обозначения:
- Розетка с заземлением
 - Телевизионная антенна
 - Интернет-розетка

1. Все розетки монтировать на $h=+0.250$ от УЧП, кроме специально указанных
2. Размеры указаны по центру рамки, без учета отделочных материалов.
3. См. совместно с развертками
4. * размеры спец.розеток под кухонное оборудование смотреть совместно с тех.картам
5. Тип отделочного материала см. ведомость отделочных материалов.


М 1:75

Заказчик	Согласованно	Дата	Подпись	Адрес: Заводская улица, 17, деревня Островцы, Раменский городской округ, Московская область			
		10.06.24			Стадия	Лист	Листов
Заказчик						37	46
Дизайнер	Чапанова П.О			ДОМ, Мансардный этаж	POLINA CHAPLANOVA DESIGN		
				План размещения розеточных групп с привязками			

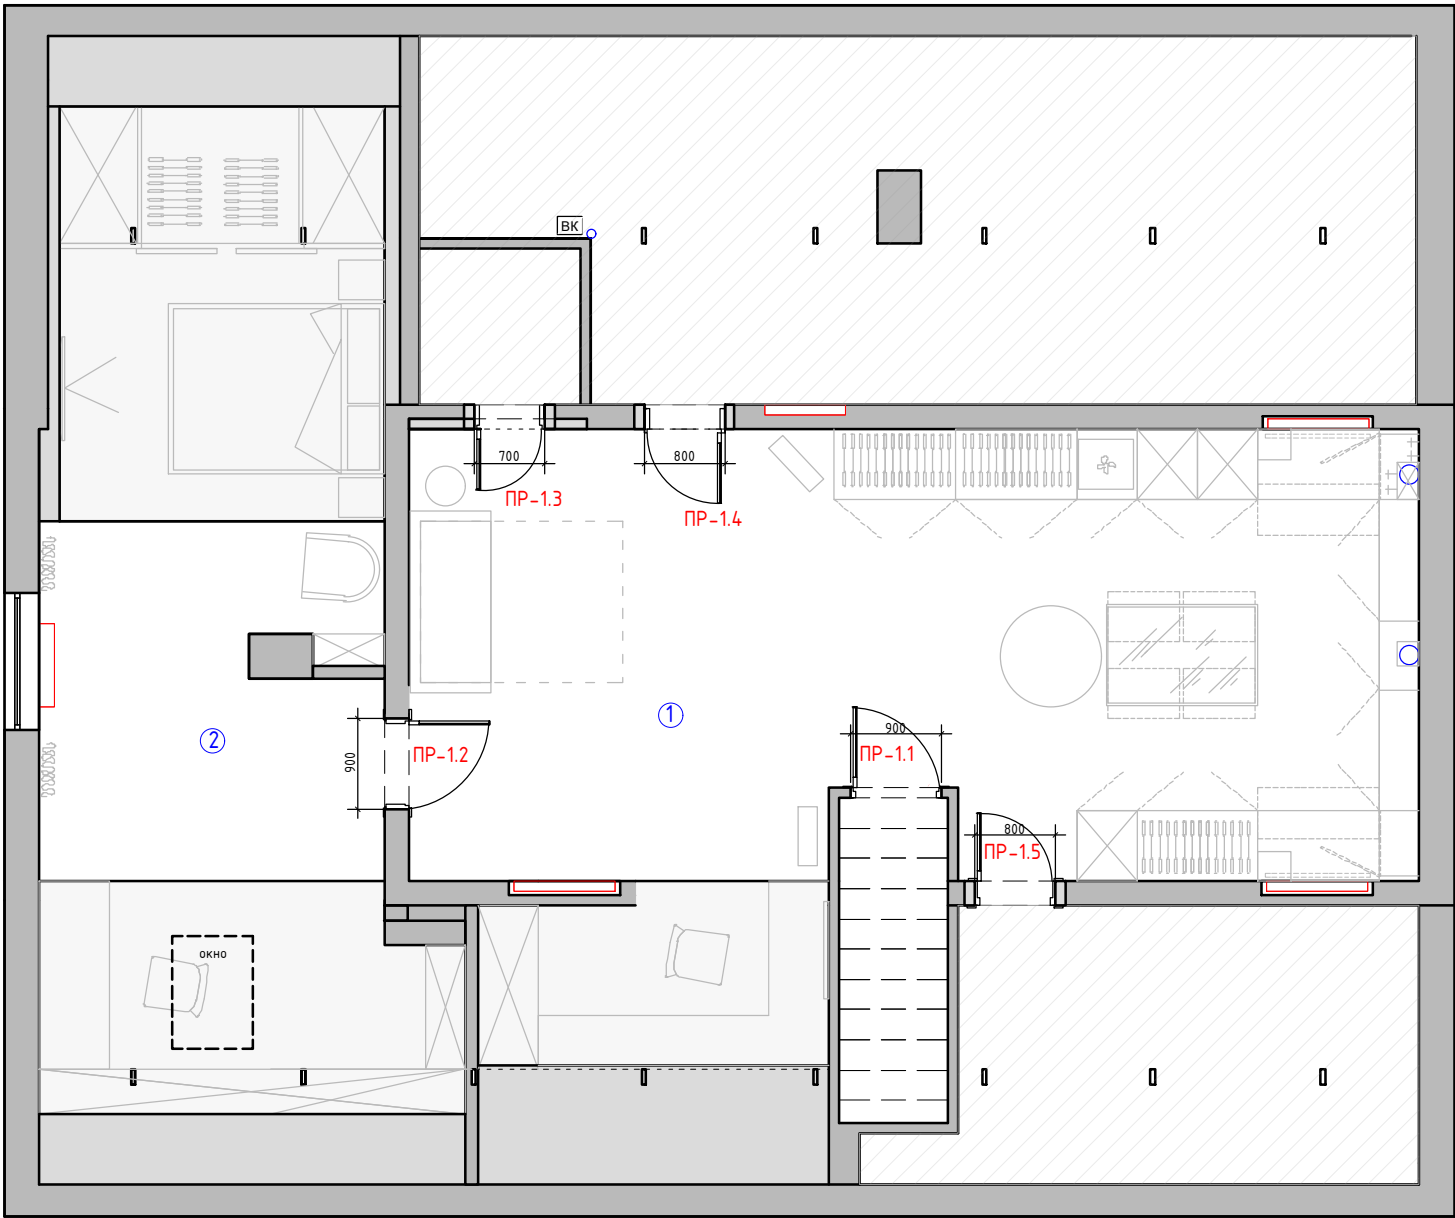

Спецификация заполнения дверных проемов									
№	Марка проема	Вид проема	Вид двери	Тип откр.	Замок	Ширина проема (мм)	Высота проема от УЧП (мм)	Толщина стены (мм)	Примечание
1	ПР-1.1	Д	1	П	+	900	2000	100	входная металлическая дверь + накладка на дверь + наличник + фальшпанель
2	ПР-1.2	Д	2	П	+	900	2000	240	наличник с двух сторон
3	ПР-1.3	Д	3	Л	+	700	2000	240	скрытая дверь под покраску в цвет стен + на двери молдингу
4	ПР-1.4	Д	3	П	+	800	2000	240	скрытая дверь под покраску в цвет стен + на двери молдингу
5	ПР-1.5	Д	3	П	+	800	2000	240	скрытая дверь под покраску в цвет стен + на двери молдингу

Примечание: Д – дверь
П – правое открывание Л – левое открывание

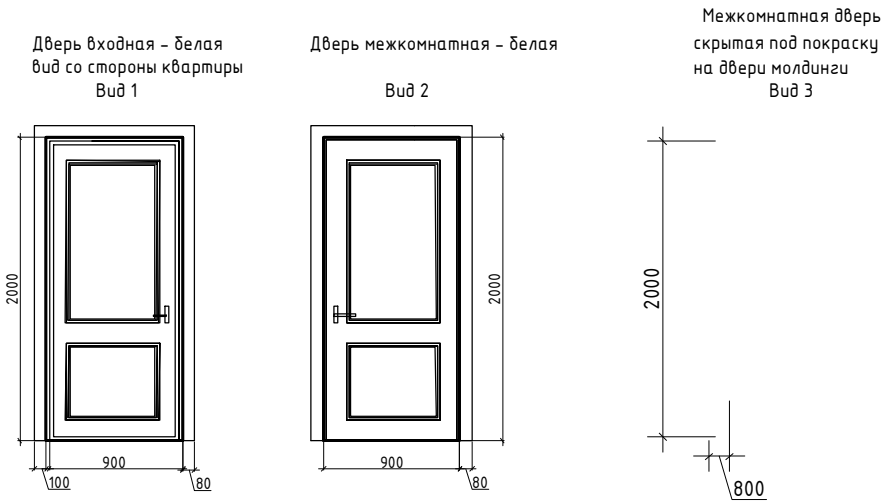


Перед производством произвести замеры по месту.

Заказчик	Согласованно	Дата	Подпись	Адрес: Заводская улица, 17, деревня Островцы, Раменский городской округ, Московская область			
		10.06.24			Стадия	Лист	Листов
Заказчик						38	46
Дизайнер	Чапланова П.О			ДОМ, Мансардный этаж	POLINA CHAPLANOVA DESIGN		
				Схема заполнения дверных проемов			

Примечание:

— мебель по индивидуальным размерам


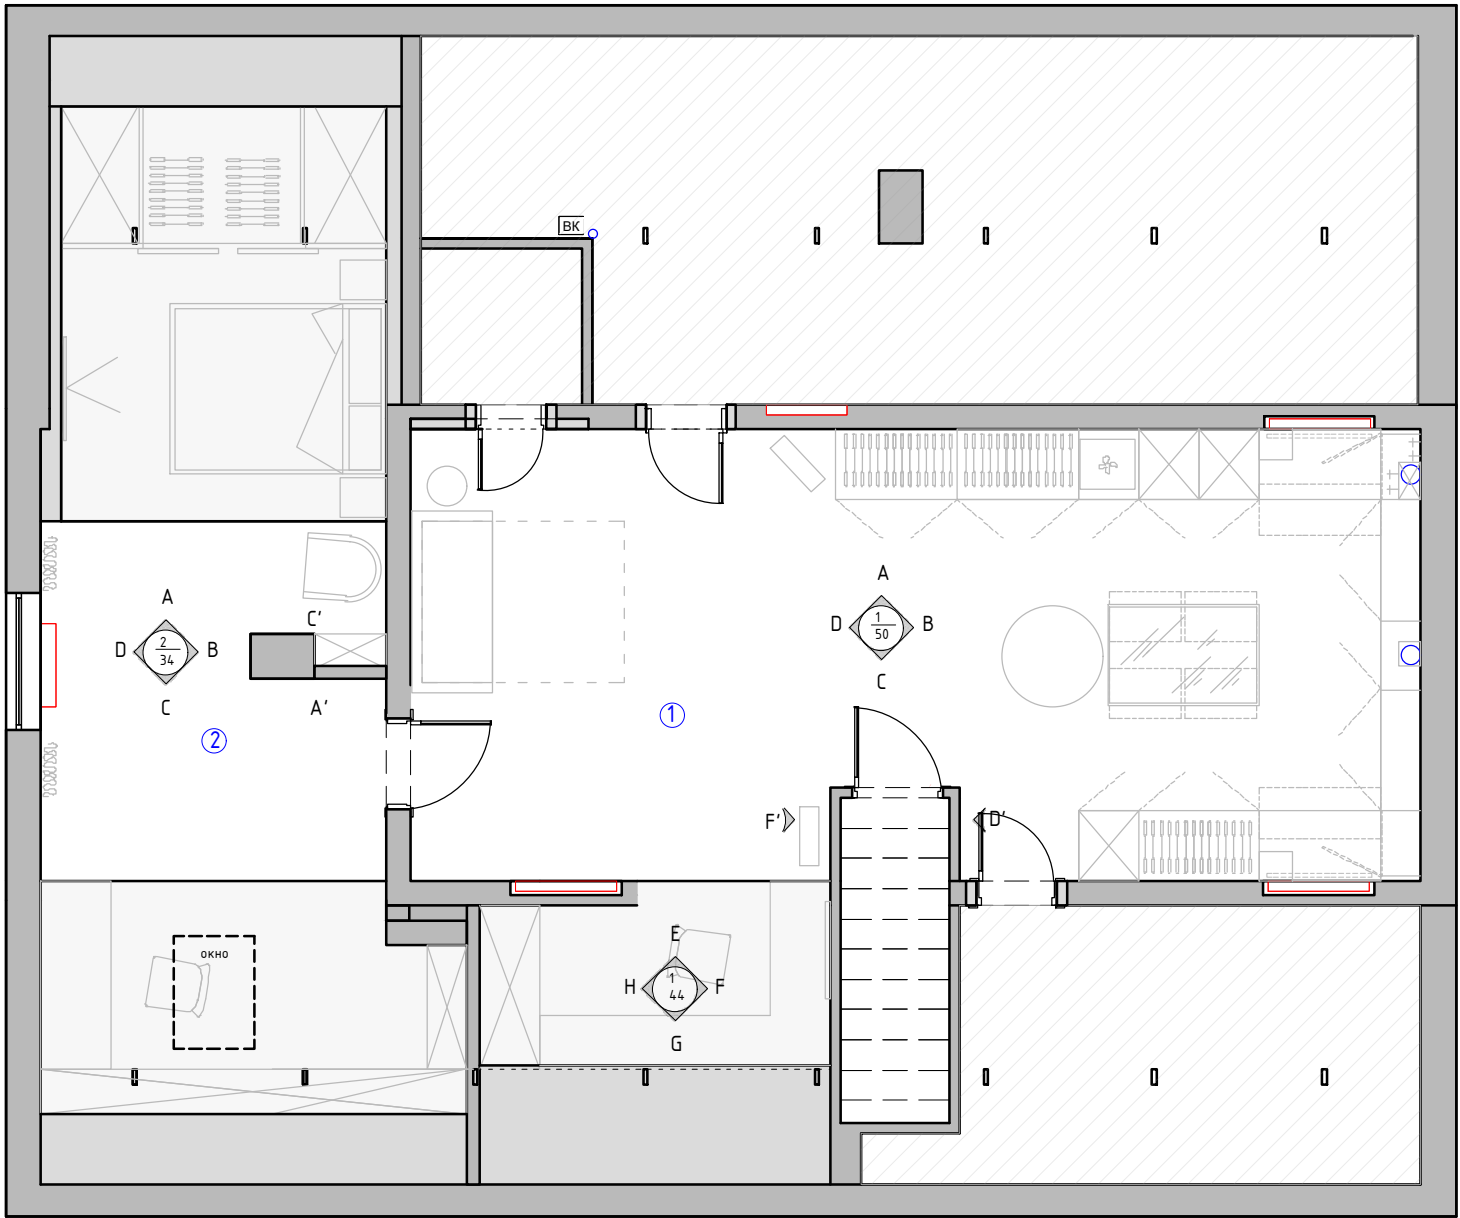


Экспликация помещений 3 вариант		
№№ комн.	Характеристики комнат и помещений	Общая площадь
		всего
1	Гардеробная	50,0
2	Спальня	34,0


Итого: 84,0

М 1:75

Заказчик	Согласованно	Дата	Подпись	Адрес: Заводская улица, 17, деревня Островцы, Раменский городской округ, Московская область			
		10.06.24			Стадия	Лист	Листов
Заказчик						39	46
Дизайнер	Чапанова П.О			ДОМ, Мансардный этаж	POLINA CHAPLANOVA DESIGN		
				План расстановки мебели с размерами			

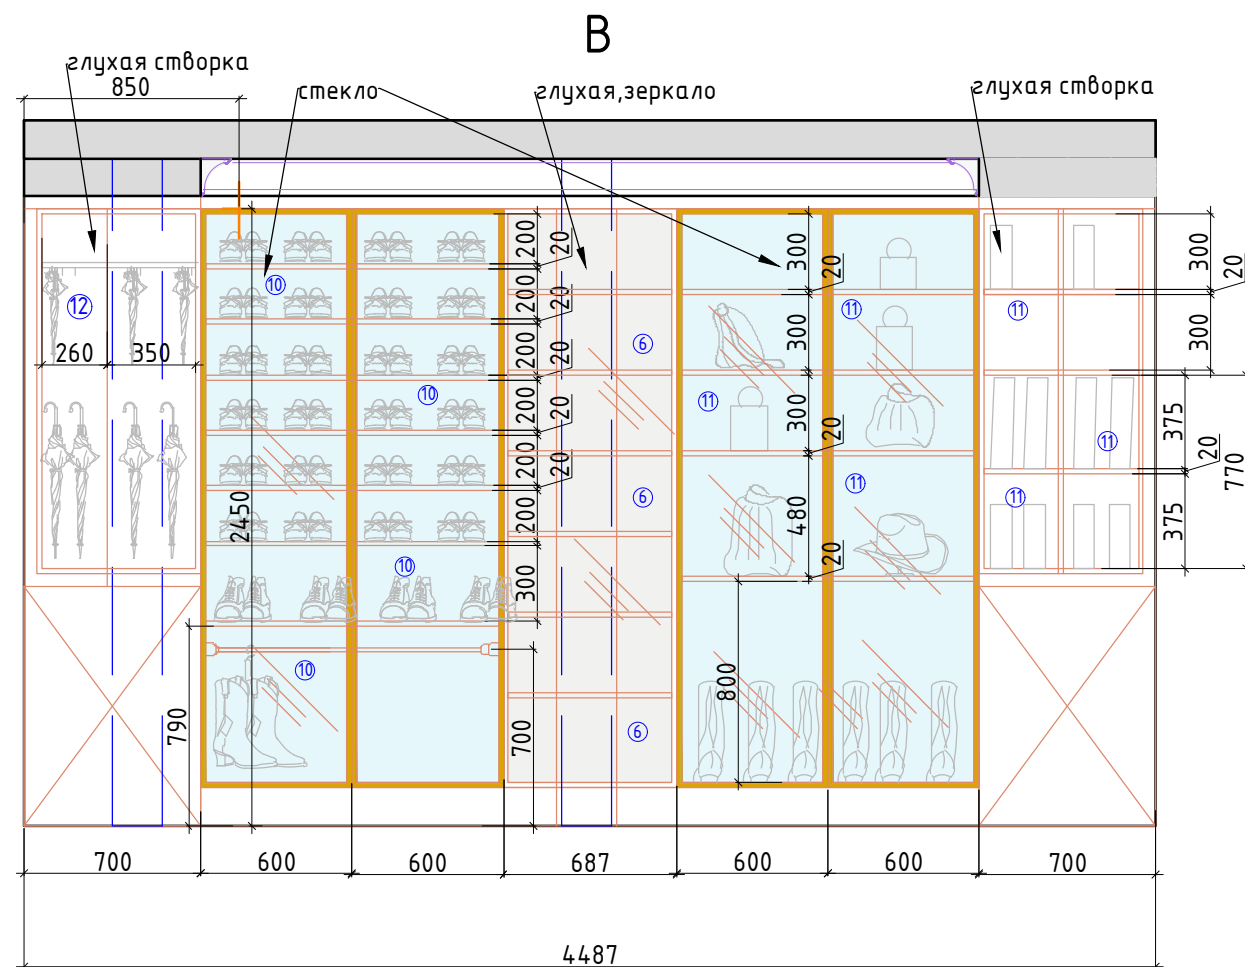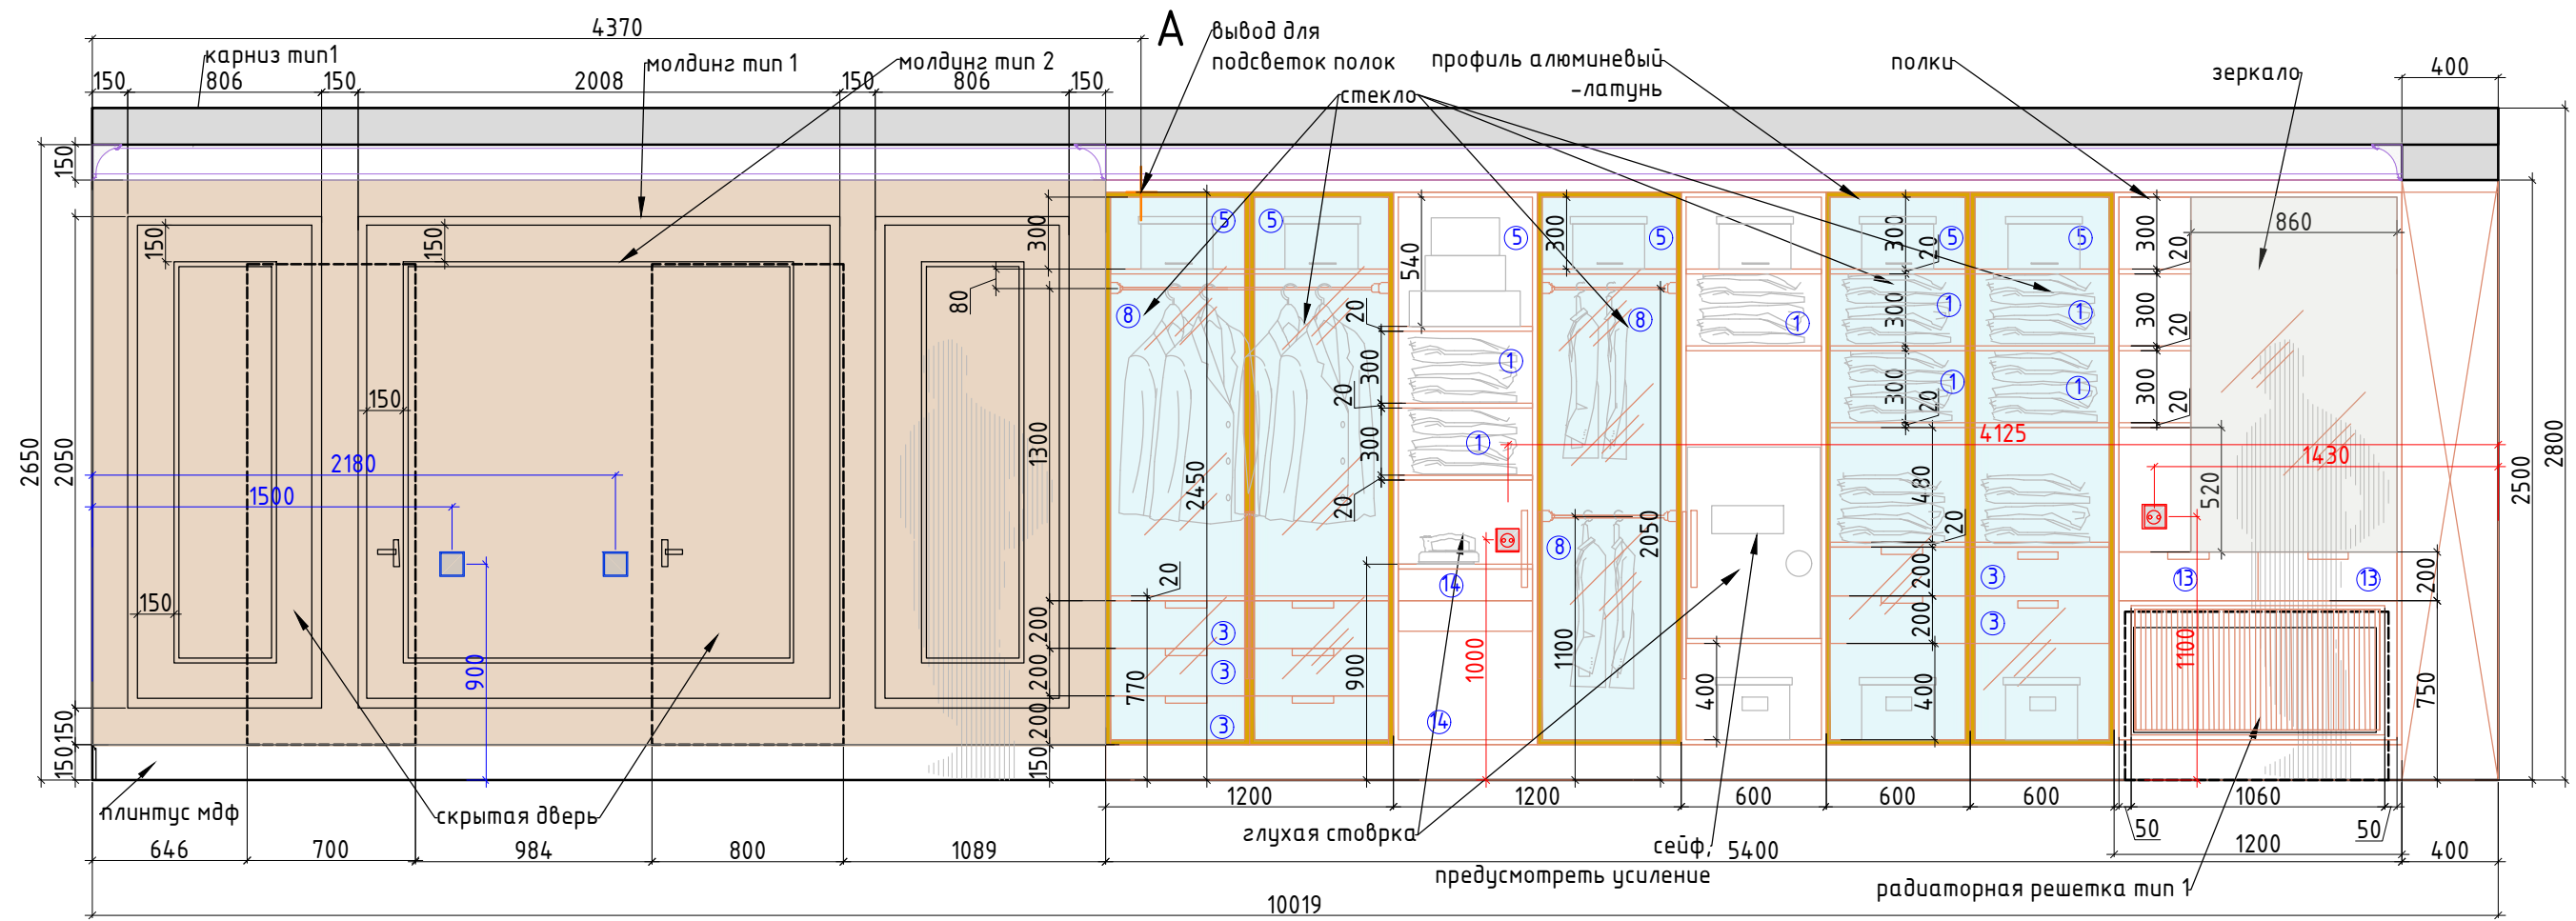

Условные обозначения:

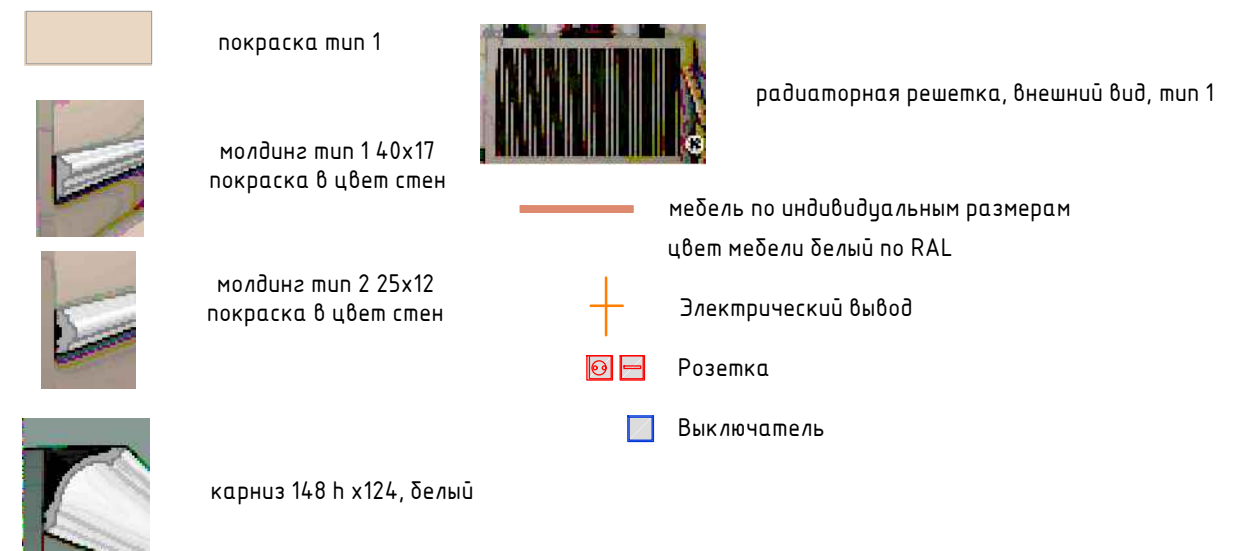


- ① джемпера ⑤ чемоданы/одеяла/коробки ⑧ рубашки/пиджаки/костюмы ⑪ сумки ⑭ гладильная доска/парогенератор
② платья ⑥ шарфы/шапки ⑨ брюки/костюмы ⑫ зонты/шарфы/ремни
③ ящики для белья ⑦ пальто/шубы ⑩ обувь ⑬ часы/очки/украшения/ремни

М 1:75


Внутреннее наполнение шкафов согласовывается с Заказчиком перед производством
Данный чертеж не может служить для производства столярных изделий,
а является исключительно техническим заданием для конструктора по мебели
Перед производством произвести замеры по факту

Заказчик	Согласованно	Дата	Подпись	Адрес: Заводская улица, 17, деревня Островцы, Раменский городской округ, Московская область			
		10.06.24			Стадия	Лист	Листов
Заказчик						40	46
Дизайнер	Чапанова П.О			ДОМ, Мансардный этаж	POLINA CHAPLANOVA DESIGN		
				Развертки Гардеробная, №1 Лист 1			

Формат А3

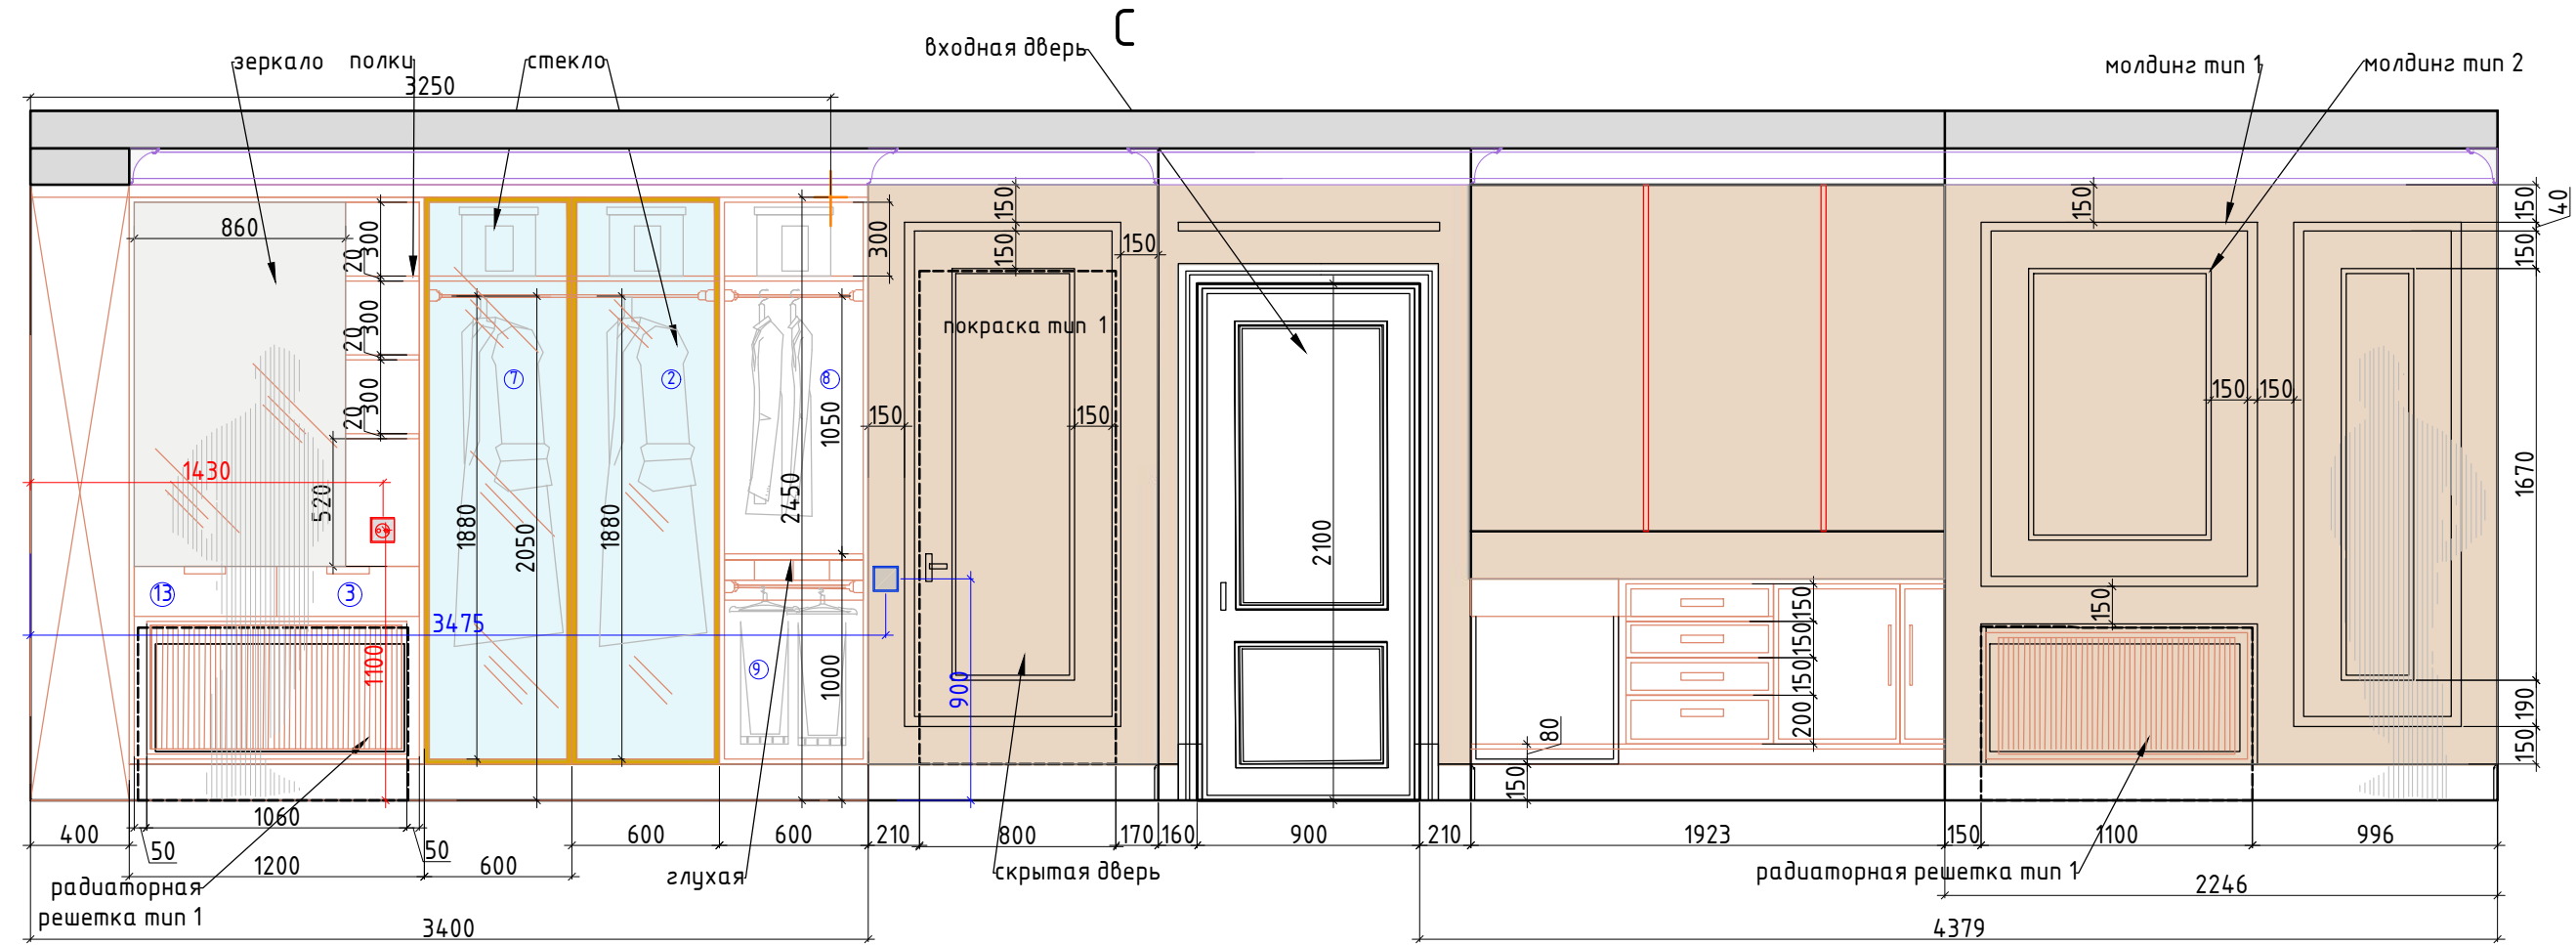

Ф

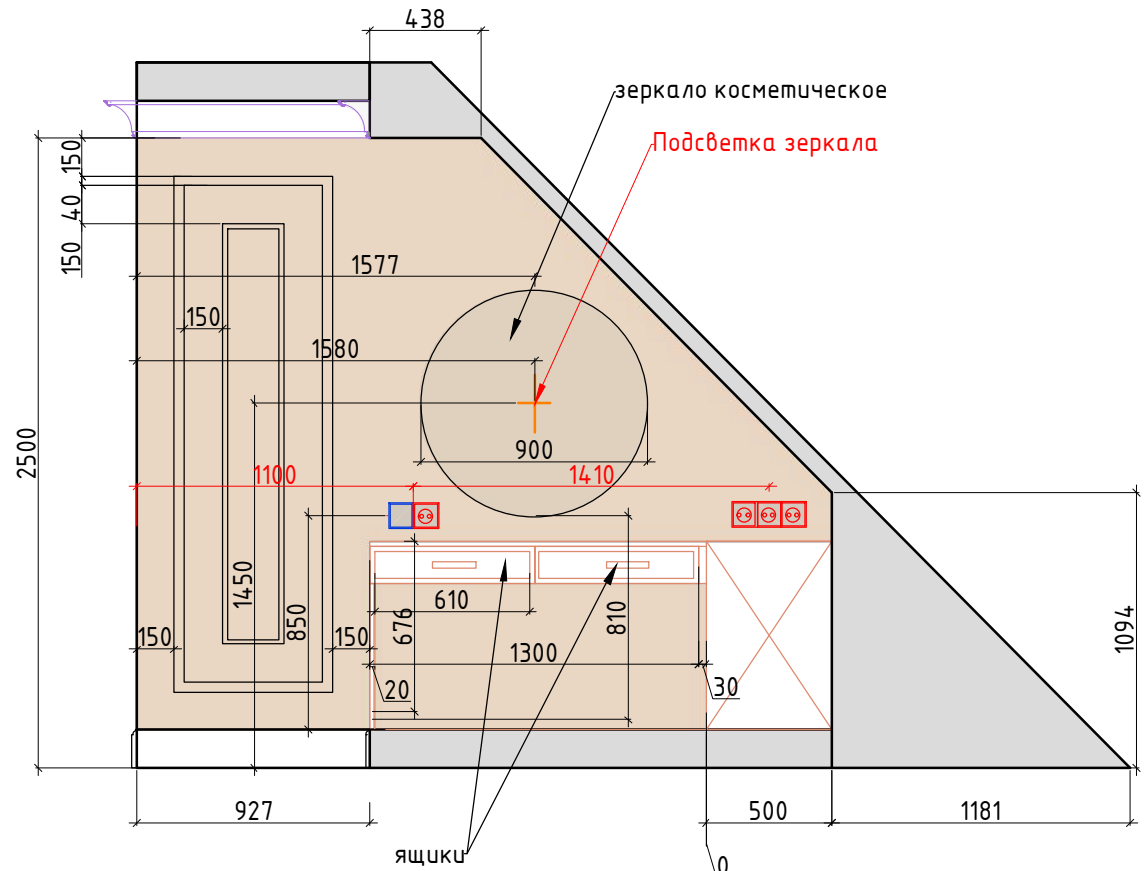





Условные обозначения:

- покраска тип 1
- молдинг тип 1 40x17
покраска в цвет стен
- молдинг тип 2 25x12
покраска в цвет стен
- карниз 148 h x124, белый
- радиаторная решетка, внешний вид, тип 1
- мебель по индивидуальным размерам
цвет мебели белый по RAL
- Электрический вывод
- Розетка
- Выключатель

- 1 джемпера
- 2 платья
- 3 ящики для белья
- 5 чемоданы/одеяла/коробки
- 6 шарфы/шапки
- 7 пальто/шубы
- 8 рубашки/пиджаки/костюмы
- 9 брюки/костюмы
- 10 обувь
- 11 сумки
- 12 зонты/шарфы/ремни
- 13 часы/очки/украшения/ремни
- 14 гладильная доска/парогенератор

Внутреннее наполнение шкафов согласовывается с Заказчиком перед производством
Данный чертеж не может служить для производства столярных изделий,
а является исключительно техническим заданием для конструктора по мебели
Перед производством произвести замеры по факту

Заказчик	Согласованно	Дата	Подпись	Адрес: Заводская улица, 17, деревня Островцы, Раменский городской округ, Московская область			
		10.06.24			Стадия	Лист	Листов
Заказчик						41	46
Дизайнер	Чапанова П.О			ДОМ, Мансардный этаж	POLINA CHAPLANOVA DESIGN		
				Развертки Гардеробная, №1 Лист 2			

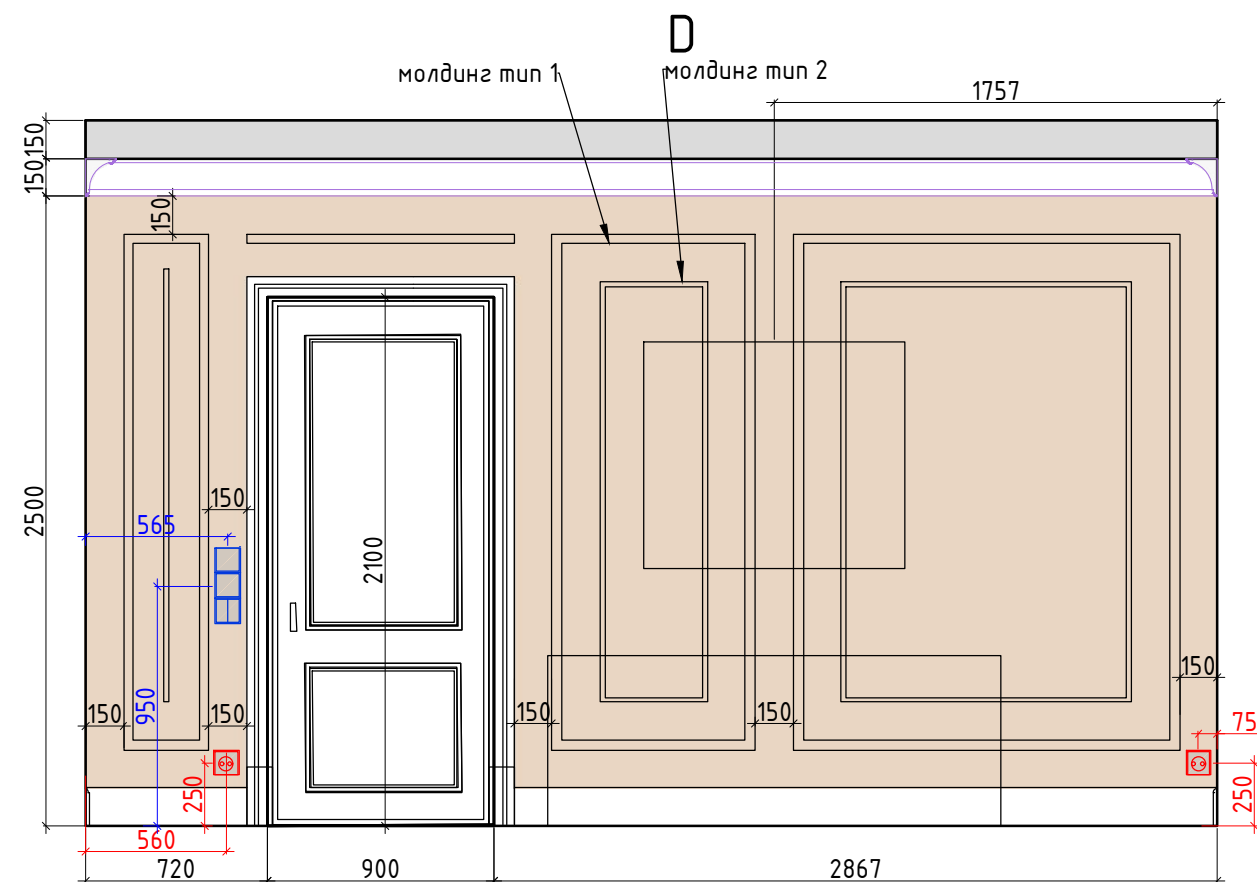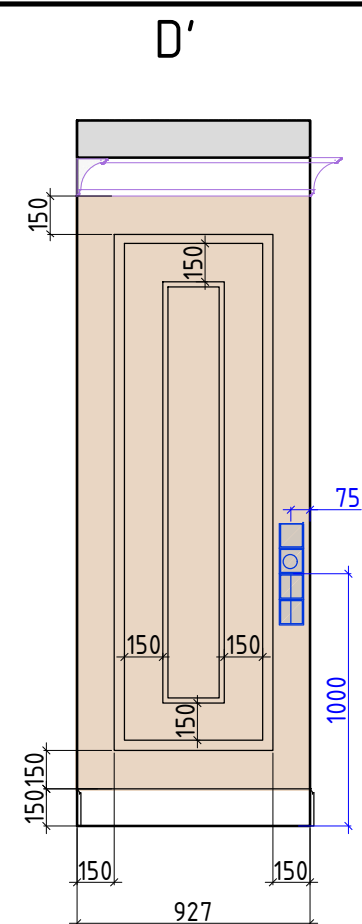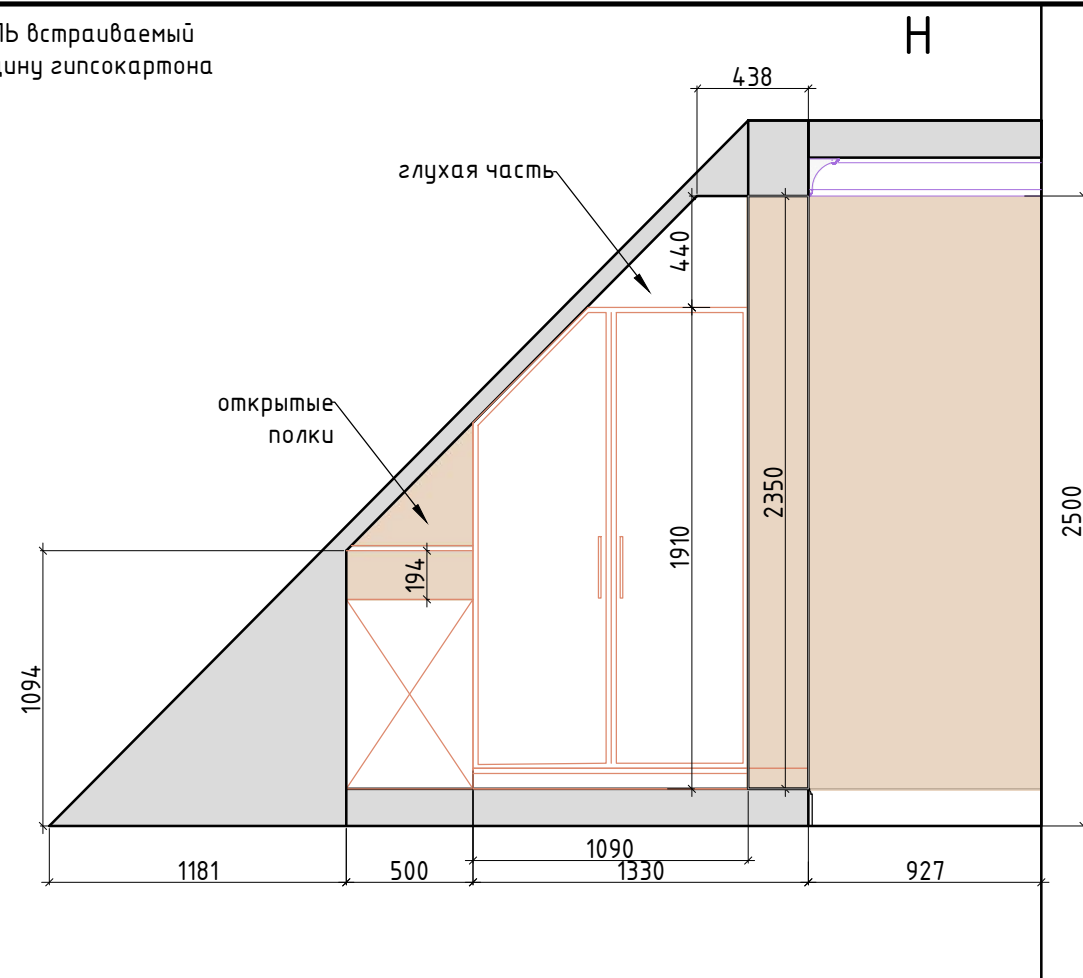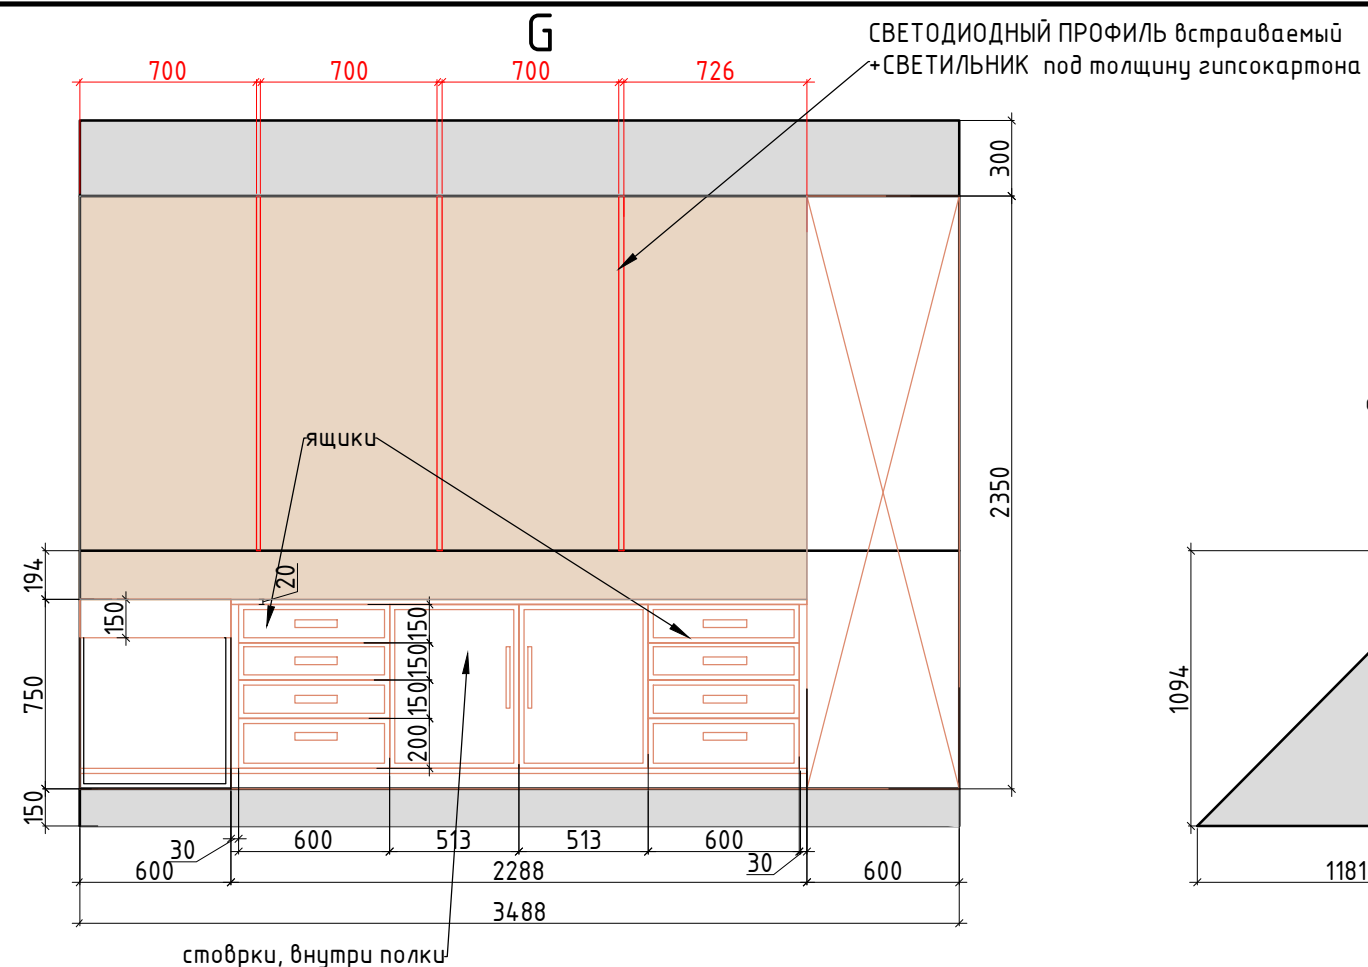

Условные обозначения:



покраска тип 1



молдинг тип 1 40x17
покраска в цвет стен



молдинг тип 2 25x12
покраска в цвет стен



карниз 148 h x124, белый



радиаторная решетка, внешний вид, тип 1

мебель по индивидуальным размерам
цвет мебели белый по RAL

Электрический вывод

 Розетка

☐ Выключатель


- | | | | | |
|-------------------|---------------------------|--------------------------|-----------------------------|----------------------------------|
| ① джемпера | ⑤ чемоданы/одеяла/коробки | ⑧ рубшки/пиджаки/костюмы | ⑪ сумки | ⑭ гладильная доска/парогенератор |
| ② платья | ⑥ шарфы/шапки | ⑨ брюки/костюмы | ⑫ зонты/шарфы/ремни | |
| ③ ящики для белья | ⑦ пальто/шубы | ⑩ обувь | ⑬ часы/очки/украшения/ремни | М 1:7 |

M 1:75




Заказчик	Согласованно	Дата	Подпись	Адрес: Заводская улица, 17, деревня Островцы, Раменский городской округ, Московская область			
		10.06.24			Стадия	Лист	Листов
Заказчик						42	46
Дизайнер	Чапланова П.О			ДОМ, Мансардный этаж	POLINA CHAPLANOVA DESIGN		
				Развертки Гардеробная, №1 Лист 2			

Внутреннее наполнение шкафов согласовывается с Заказчиком перед производством
Данный чертеж не может служить для производства столярных изделий,
а является исключительно техническим заданием для конструктора по мебели
Перед производством произвести замеры по факту

Формат А3

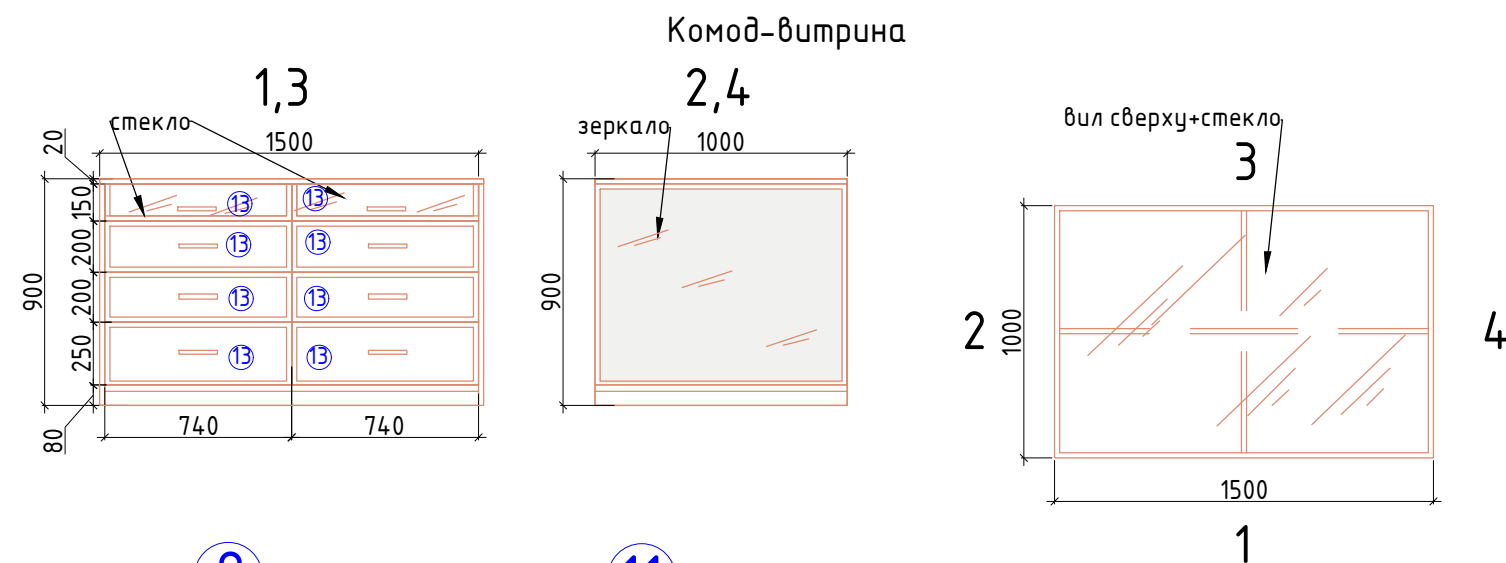

Внутреннее наполнение шкафов согласовывается с Заказчиком перед производством. Данный чертеж не может служить для производства столярных изделий, а является исключительно техническим заданием для конструктора по мебели. Перед производством произвести замеры по факту.

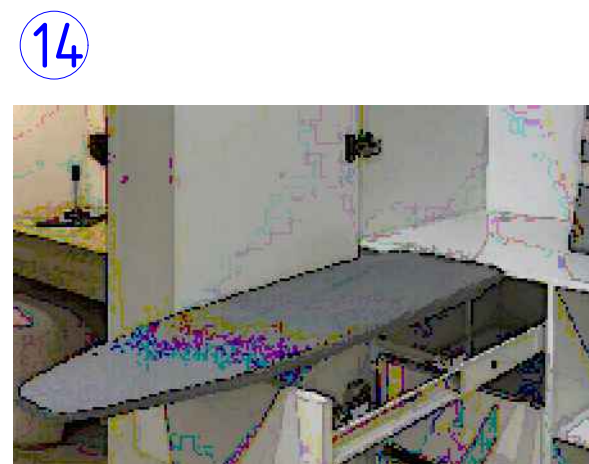
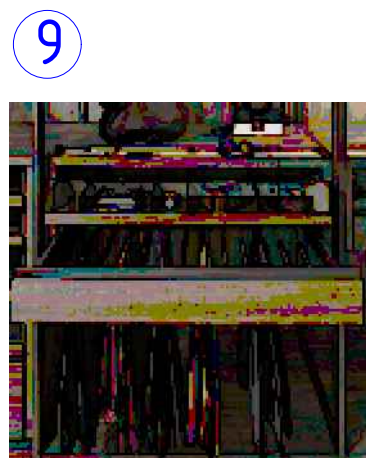
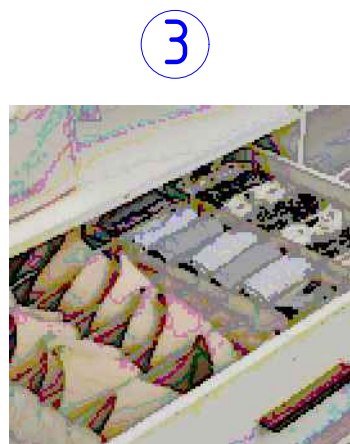


М 1:75

- ① джемпера ⑤ чемоданы/одеяла/коробки ⑧ рубашки/пиджаки/костюмы ⑪ сумки ⑭ гладильная доска/парогенератор
 ② платья ⑥ шарфы/шапки ⑨ брюки/костюмы ⑫ зонты/шарфы/ремни
 ③ ящики для белья ⑦ пальто/шубы ⑩ обувь ⑬ часы/очки/украшения/ремни

Заказчик	Согласованно	Дата	Подпись	Адрес: Заводская улица, 17, деревня Островцы, Раменский городской округ, Московская область	Стадия	Лист	Листов
		10.06.24				43	46
Заказчик							
Дизайнер	Чапланова П.О			ДОМ, Мансардный этаж			
				Разверти Гардеробная, №1 Лист 3			

Формат А3

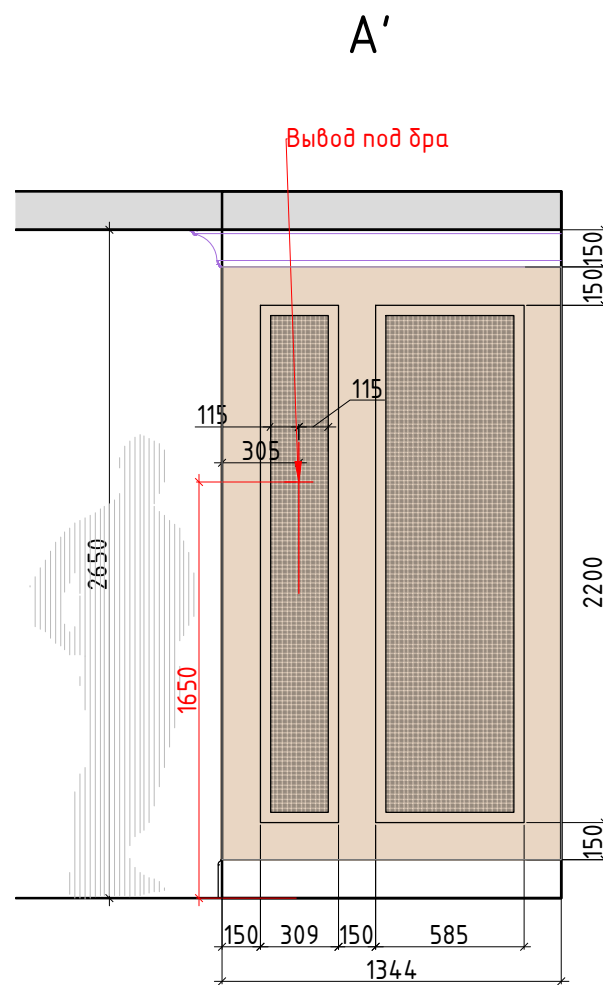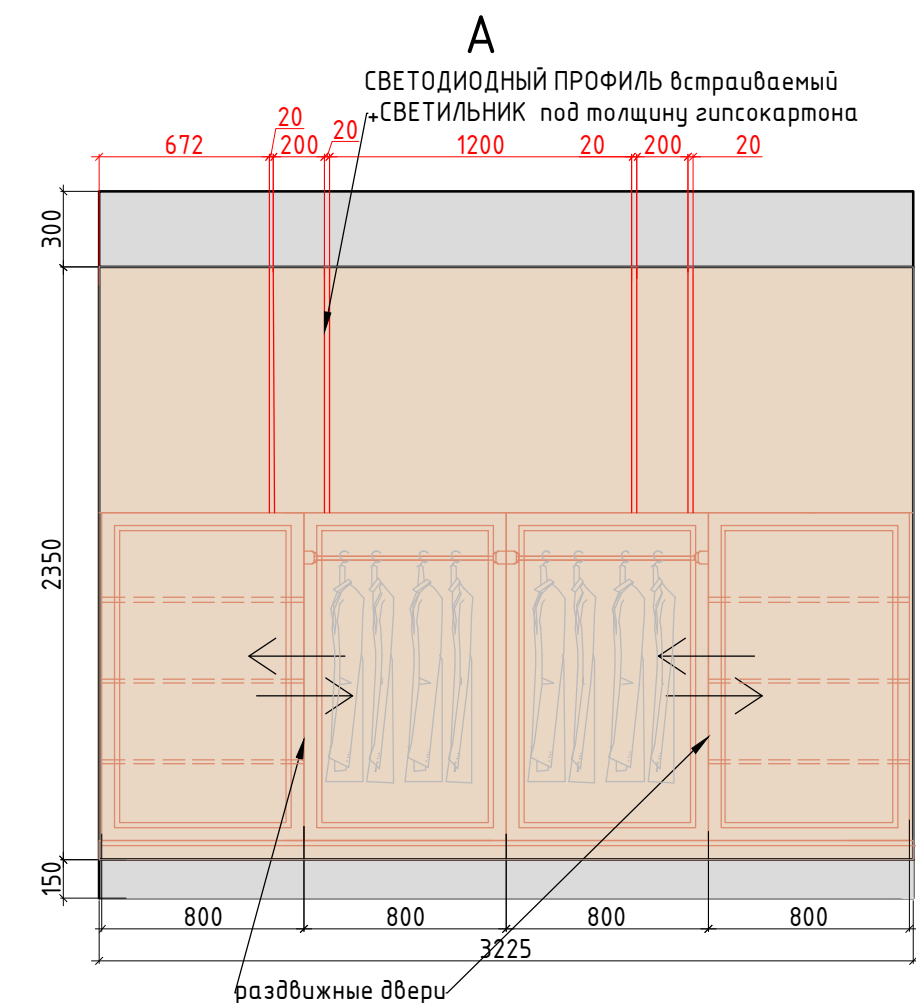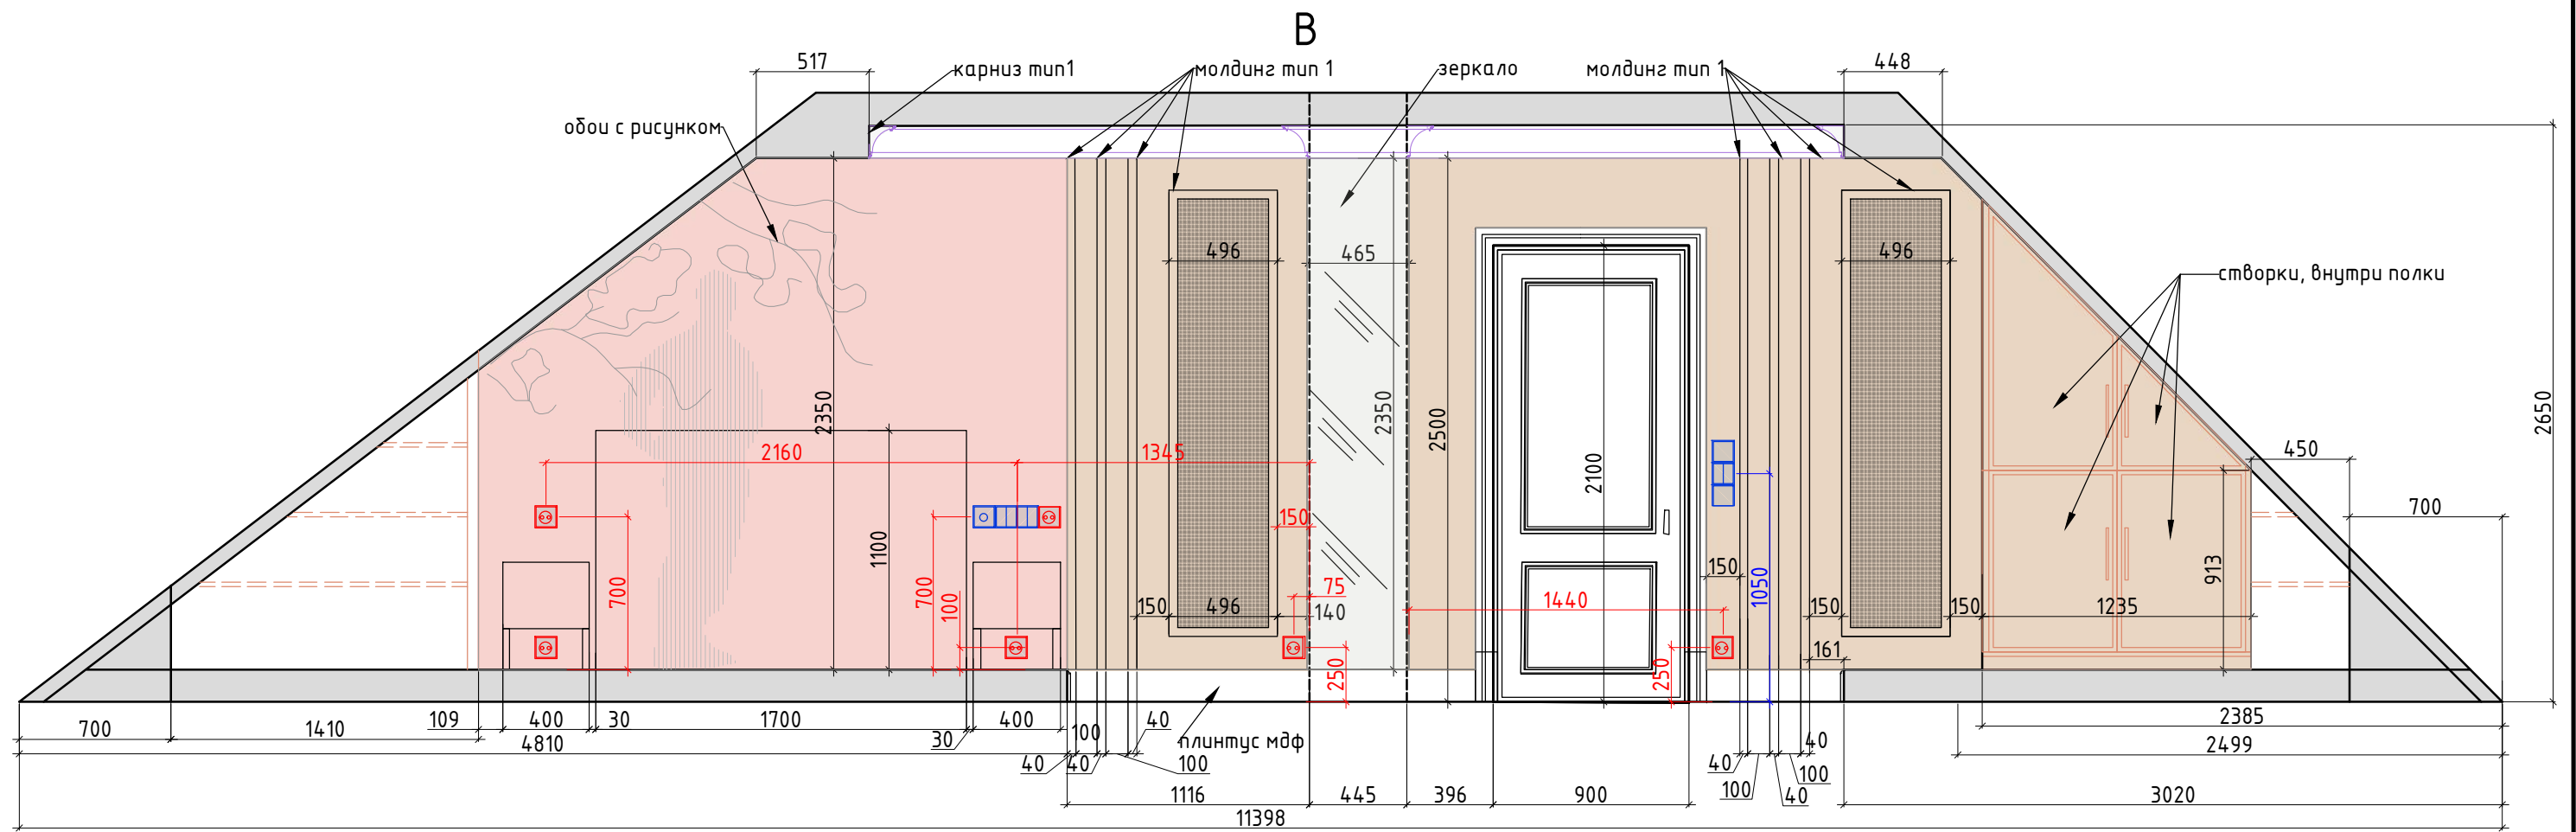

Условные обозначения:



- покраска тип 2
- обои без рисунка
- обои с рисунком
- мебель по индивидуальным размерам
- цвет мебели в цвет стен по RAL
- молдинг тип 1 40x17
- покраска в цвет стен
- Электрический вывод
- Розетка
- Выключатель
- карниз 148 h x124, покраска в цвет стен

М 1:75

Заказчик	Согласованно	Дата	Подпись	Адрес: Заводская улица, 17, деревня Островцы, Раменский городской округ, Московская область	Стадия	Лист	Листов
		10.06.24				44	46
Заказчик							
Дизайнер	Чапланова П.О.			ДОМ, Мансардный этаж			
				Развертки Спальня, №2			
				Лист 1			

Внутреннее наполнение шкафов согласовывается с Заказчиком перед производством
Данный чертеж не может служить для производства столярных изделий
а является исключительно техническим заданием для конструктора по мебели
Перед производством произвести замеры по факту

Формат А3

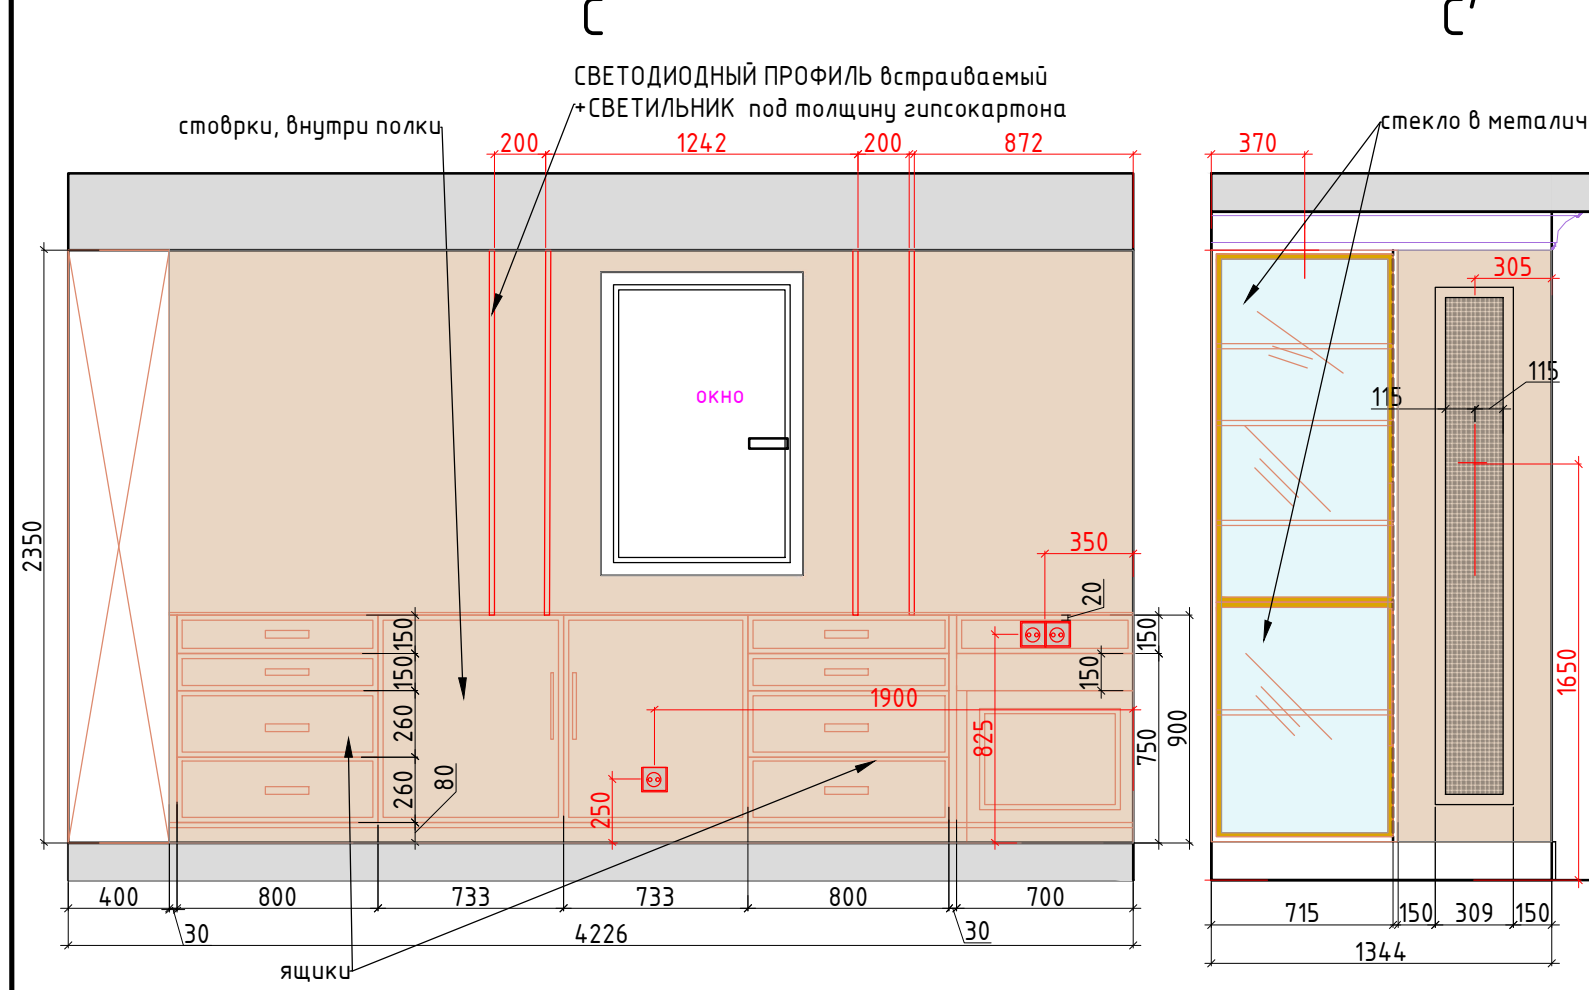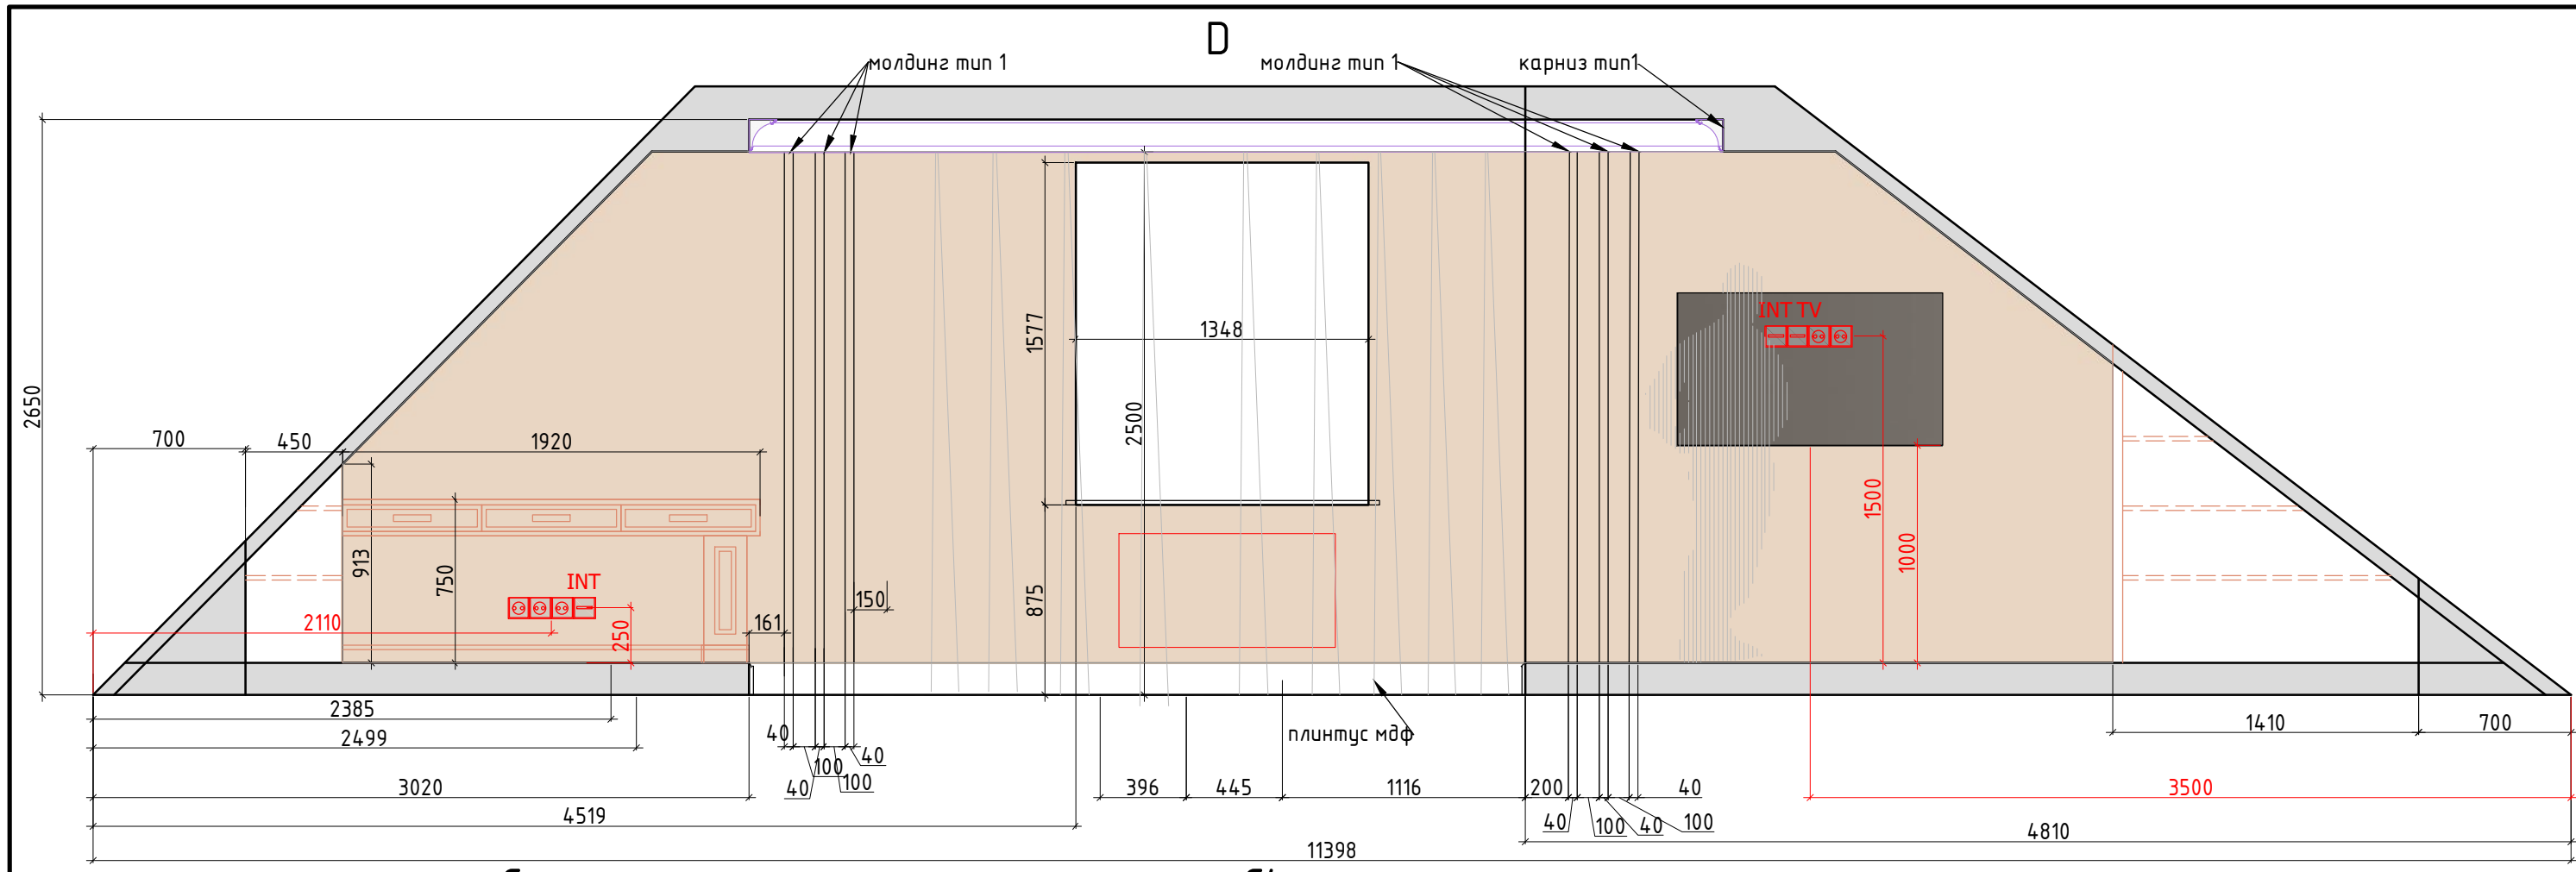

- Условные обозначения:
- покраска тип 2
 - обои без рисунка
 - обои с рисунком
 - мебель по индивидуальным размерам
 - цвет мебели в цвет стен по RAL
 - молдинг тип 1 40x17
 - покраска в цвет стен
 - Электрический вывод
 - Розетка
 - Выключатель
 - карниз 148 h x124, покраска в цвет стен

Внутреннее наполнение шкафов согласовывается с Заказчиком перед производством
Данный чертеж не может служить для производства столярных изделий
а является исключительно техническим заданием для конструктора по мебели
Перед производством произвести замеры по факту

Заказчик	Согласованно	Дата	Подпись	Адрес: Заводская улица, 17, деревня Островцы, Раменский городской округ, Московская область	Стадия	Лист	Листов
		10.06.24				45	46
Заказчик							
Дизайнер	Чапланова П.О			ДОМ, Мансардный этаж			
				Развертки Спальня, №2			
				Лист 1			

POLINA CHAPLANOVA DESIGN

Формат А3

Ведомость отделочных материалов					
№ пом.	Наименование помещения		Отделочный материал	Ед. изм	Кол-во*, без запаса
1	Гардеробная	потолок	подшивной ГКЛ белый	кв.м.	50,0
			карниз тип 1	п/м.	30,0
			карниз тип 2	п/м.	18,0
			молдинг тип 1	п/м.	12,0
			молдинг тип 2	п/м.	9,0
		стены	покраска тип 1	кв.м.	45,0
			молдинг тип 1	п/м.	67,0
			молдинг тип 2	п/м.	46,0
			подгтовка под столярку (шкафы)	кв.м.	40,0
		пол	инженерная доска	кв.м.	50,0
плинтус тип 1	п/м.		14,0		
2	Спальня	потолок	подшивной ГКЛ белый	кв.м.	34,0
			карниз тип 1	п/м.	18,0
			карниз тип 2	п/м.	12,0
			молдинг тип 1	п/м.	3,5
		стены	покраска тип 2	кв.м.	29,0
			молдинг тип 1	кв.м.	53,0
			обои без рисунка	п/м.	3,5
			обои с рисунком	кв.м.	6,0
			зеркало	кв.м.	1,0
			подгтовка под столярку (шкафы)	кв.м.	12,0
пол	инженерная доска	кв.м.	34,0		
	плинтус тип 2	п/м.	16,0		

М 1:75

Заказчик	Согласованно	Дата	Подпись	Адрес: Заводская улица, 17, деревня Островцы, Раменский городской округ, Московская область			
		10.06.24			Стадия	Лист	Листов
Заказчик						46	46
Дизайнер	Чапланова П.О			ДОМ, Мансардный этаж	POLINA CHAPLANOVA DESIGN		
				Ведомость отделочных материалов			