

Дизайн-проект квартиры



Согласовано				
Изм. № подл.	Взам. инв. №		Подп. и дата	

Состав проекта	Лист
Титульный лист	1
Состав проекта	2
Обмерный план	3
План расстановки мебели и оборудования	4
3D-визуализации интерьера	5-23
План демонтажа перегородок	24
План возводимых перегородок	25
План подвода воды и сантехнического оборудования	26
План отопления	27
План полов	28
План плинтусов	29
План потолков с привязками	30
План потолочного декора	31
Потолки разрезы	32
План потолков с расстановкой осветительного оборудования с привязками	33
План настенного и отдельностоящего осветительного оборудования с привязками	34
План расстановки выключателей, совмещенный с группами освещения	35
План размещения розеточных групп с привязками	36
Схема заполнения дверных проемов	37
Схема обозначения разверток	38
Развертки прихожая № 1 Лист 1	39
Развертки прихожая № 1 Лист 2	40
Развертки кухня № 2	41
Развертки гостиная № 3 Лист 1	42
Развертки гостиная № 3 Лист 2	43
Развертки спальня № 4 Лист 1	44
Развертки спальня № 4 Лист 2	45
Развертки санузел № 5	46
Развертки балкон № 6	47
Ведомость отделочных материалов Лист 1	48
Ведомость отделочных материалов Лист 2	49
Схема отделочных материалов стен	50

Чертежи носят эскизный характер и не являются архитектурным проектом.


						ЭП			
Изм.	Кол. уч.	Лист	№ док.	Подп.	Дата	Разработка дизайн-проекта квартиры	Стадия	Лист	Листов
								2	50
						Состав проекта М 1:50			

Согласовано

Взам. инв. №

Подп. и дата

Инв. № подл.

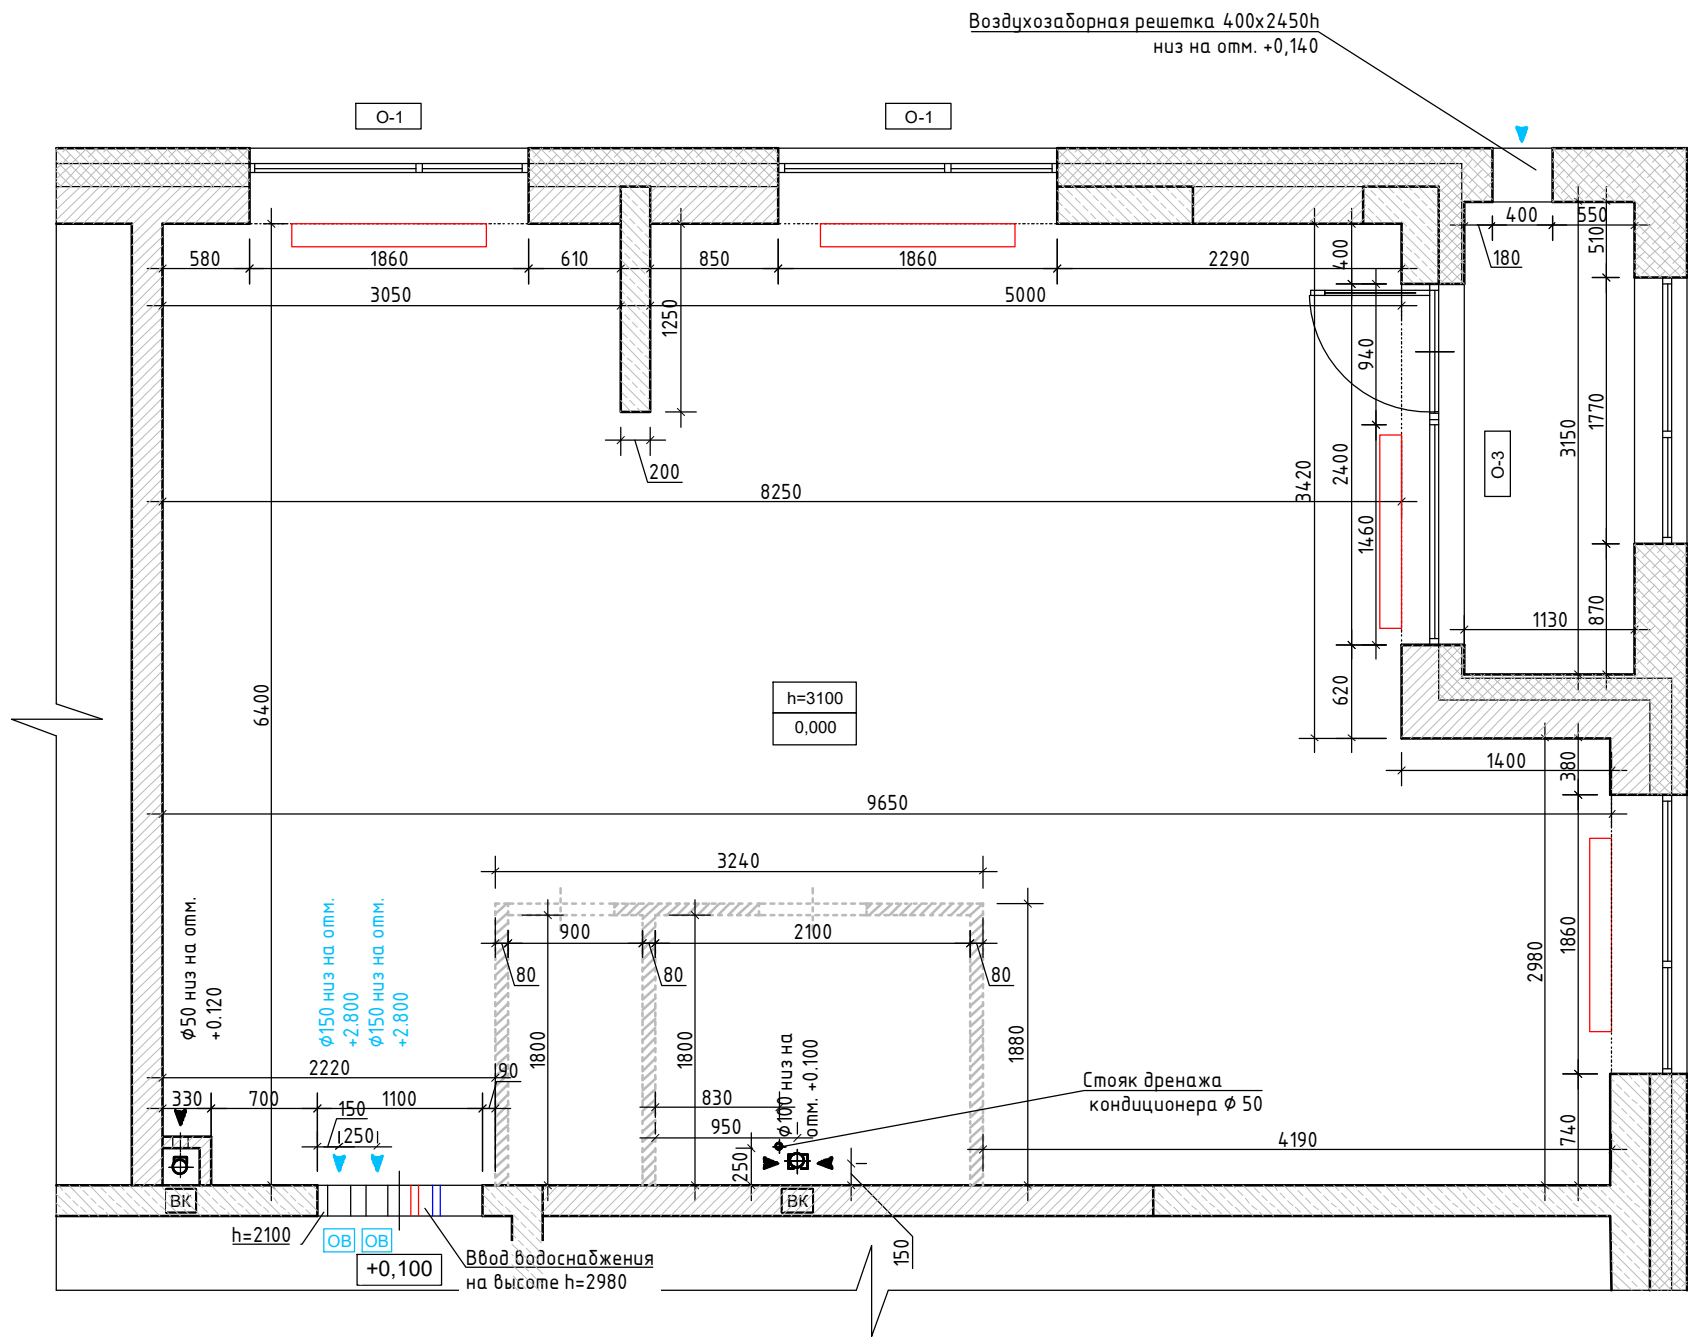

Экспликация помещений

Этаж	№№ Комн	Характеристики комнат и помещений	Площадь всех частей помещений (комнат и помещений) (использование)	В том числе				Высота м
				Общая площадь жилых (основных) помещений	Из неё:		Площадь помещений вспомогательного использования (с коэф.)	
					Жилая	Подсобная		
9	1	Жилая с кухней нишей	50,5	50,5	50,5			3,10
	2	Санузел	1,6	1,6		1,6		
	3	Санузел	3,8	3,8		3,8		
	4	Лоджия (с коэф. 0,5)	1,8				1,8	
	Итого:		57,7	55,9	50,5	5,4	1,8	

Условные обозначения

N помещения по экспликации

1

9,2

Площадь S м2

N помещения по экспликации

9

2,2/1,1

Площадь S м2/ Площадь S м2 с учетом коэффициента

h=3100

высота помещения существующая при обмерах;

+0,100

- отметка уровня чистого пола только для обмерного плана;

0,000

- за отметку 0,000 принят уровень существующего пола в квартире только для обмерного плана;



- несущие стены из монолитного железобетона;



- стены и перегородки не несущие;



- трассировка перегородок;



- дверной проём;



- оконный проём;

ОВ

системы вентиляции

ВК


ввод водопровода и канализация;

Примечание:

1.Обмеры произведены по отделке на момент обследования

Рadiator отопления

Спецификация оконных проёмов

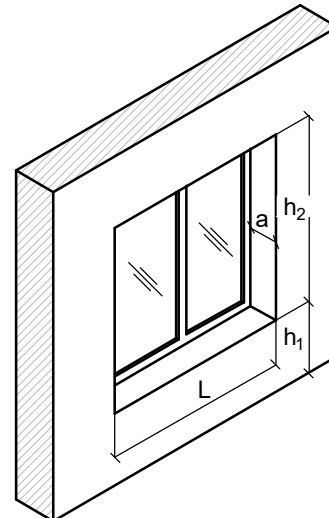


Обозначение	L	h ₁	h ₂	a
O-1	1860	80	2620	340
O-2	1770	0	2700	210
O-3	2400	0	2700	190

Чертежи носят эскизный характер и не являются архитектурным проектом.

ЭП

Изм.	Кол. изм.	Лист	№ док.	Подп.	Дата	Разработка дизайн-проекта квартиры			
						Стадия	Лист	Листов	
							3	50	
						Обмерный план М 1:50			

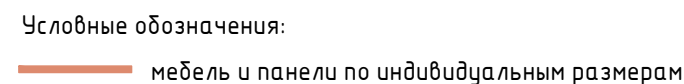

№№ комн .	Характеристики комнат и помещений	Общая площадь
		всего
1	Прихожая	11,0
2	Кухня	10,0
3	Гостиная	17,0
4	Спальня	12,5
5	Санузел	4,0
6	Балкон	3,5
Итого:		58,0

Чертежи носят эскизный характер и не являются архитектурным проектом.

						ЭП			
Изм.	Кол. уч.	Лист	№ док.	Подп.	Дата				
						Разработка дизайн-проекта квартиры	Стадия	Лист	Листов
								4	50
						План расстановки мебели и оборудования М 1:50			

Согласовано						
				Взам. инв. №		
				Подп. и дата		
				Инв. № подл.		



Примечание:
1. 3D-визуализации интерьера могут частично отличаться от чертеже и даны для понимания общей концепции.
Дизайн-проект реализуется по рабочей документации.

Изм.	Кол. уч.	Лист	№ док.	Подп.	Дата	Разработка дизайн-проекта квартиры	Стадия	Лист	Листов
								5	50
						3D-визуализация интерьера Прихожая №1			

Согласовано				Взам. инв. №	Подп. и дата	Инв. № подл.



Примечание:
1. 3D-визуализации интерьера могут частично отличаться от чертеже и даны для понимания общей концепции.
Дизайн-проект реализуется по рабочей документации.

Изм.	Кол. уч.	Лист	№ док.	Подп.	Дата	Разработка дизайн-проекта квартиры	Стадия	Лист	Листов
								9	50
						3D-визуализация интерьера Кухня №2			

Согласовано

Взам. инв. №

Подп. и дата

Инв. № подл.



Примечание:

1. 3D-визуализации интерьера могут частично отличаться от чертеже и даны для понимания общей концепции.
Дизайн-проект реализуется по рабочей документации.

Изм.	Кол. уч.	Лист	№ док.	Подп.	Дата	Разработка дизайн-проекта квартиры	Стадия	Лист	Листов
								16	50
						3D-визуализация интерьера Гостиная №3			

Согласовано

Взам. инв. №

Подп. и дата


Инв. № подл.



Примечание:
1. 3D-визуализации интерьера могут частично отличаться от чертеже и даны для понимания общей концепции.
Дизайн-проект реализуется по рабочей документации.

Изм.	Кол. уч.	Лист	№ док.	Подп.	Дата	Разработка дизайн-проекта квартиры	Стадия	Лист	Листов
								17	50
						3D-визуализация интерьера Спальня №4			

Согласовано			
Инв. № подл.	Подп. и дата	Взам. инв. №	

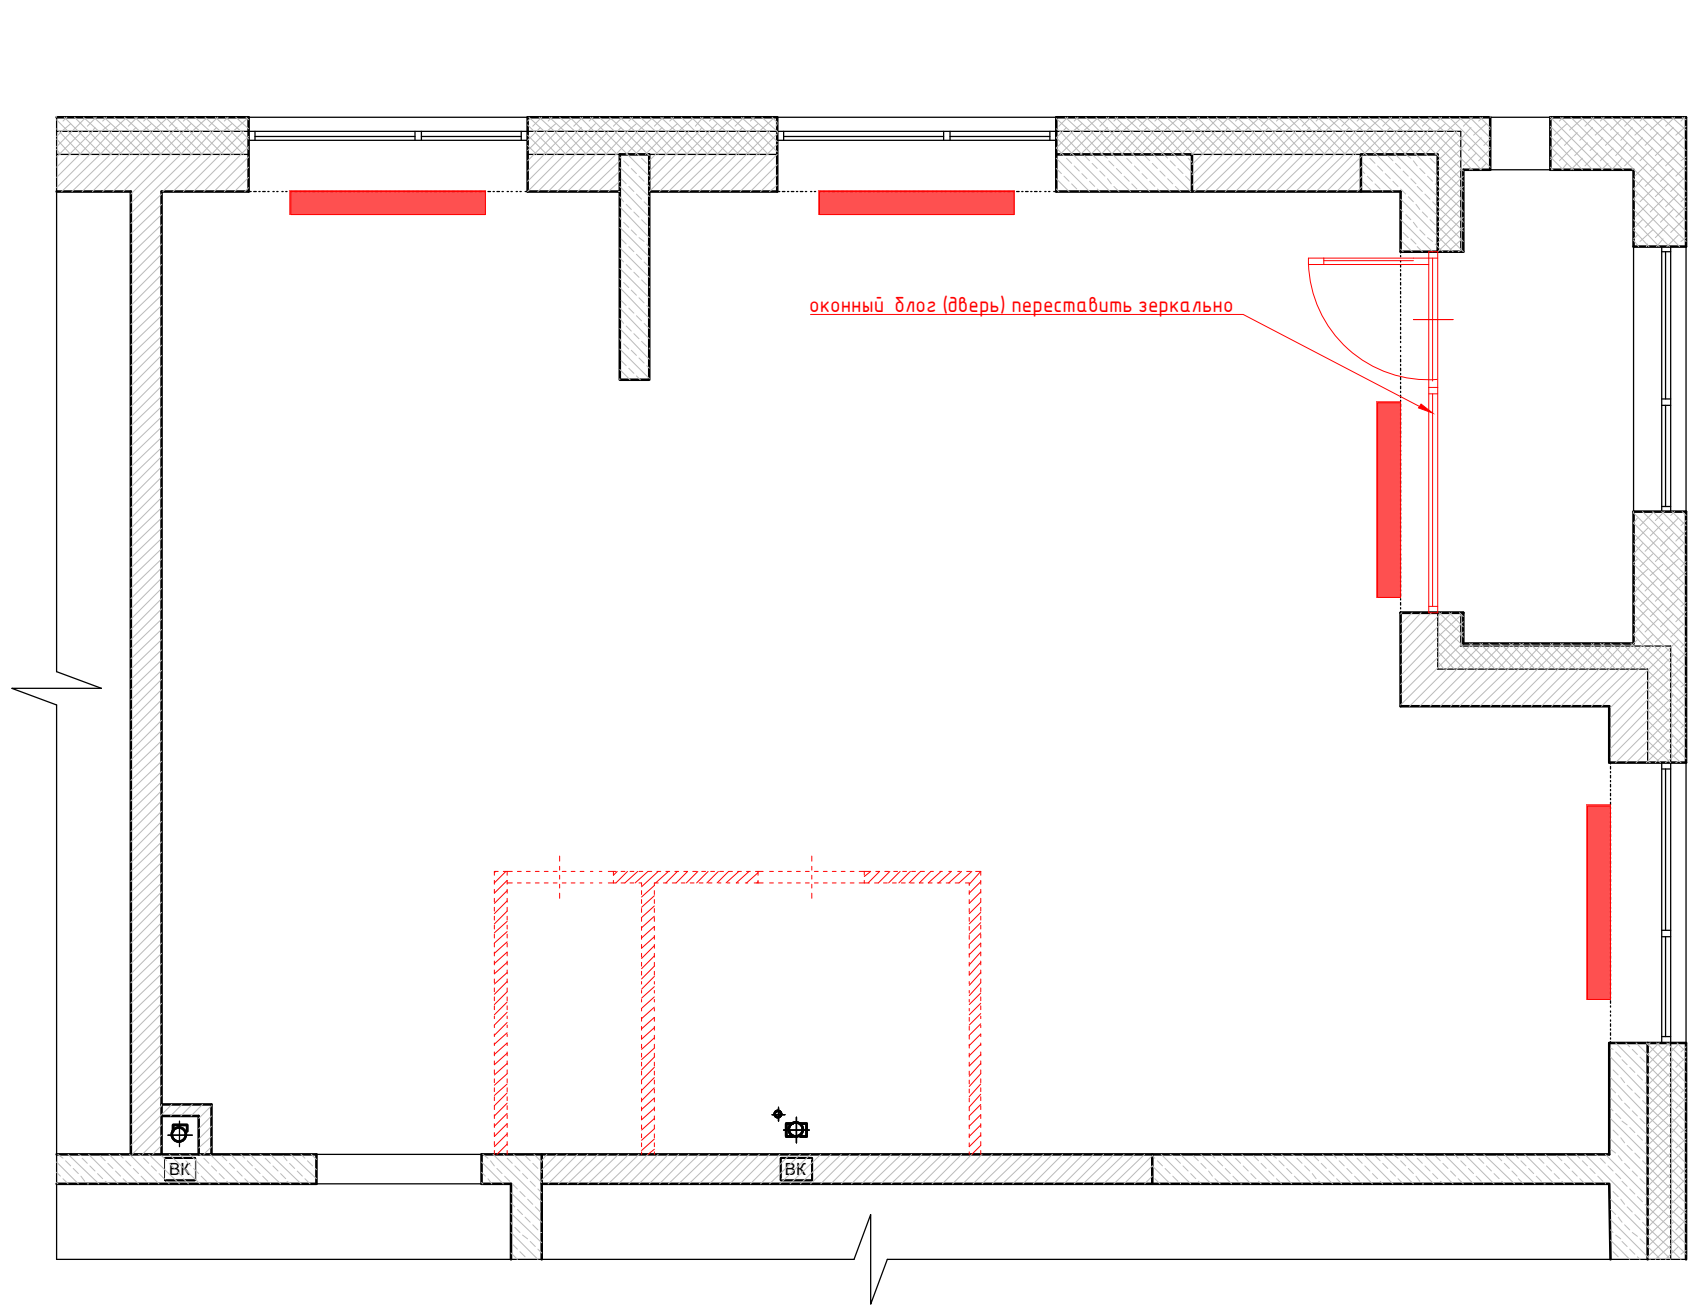

Условные обозначения:
[hatched box] демонтируемые перегородки
[solid red box] демонтируемые радиаторы

Чертежи носят эскизный характер и не являются архитектурным проектом.


						ЭП			
Изм.	Кол. уч.	Лист	№ док.	Подп.	Дата	Разработка дизайн-проекта квартиры	Стадия	Лист	Листов
								24	50
						План демонтажа перегородок М 1:50			

Согласовано

Взам. инв. №

Подп. и дата

Инв. № подл.

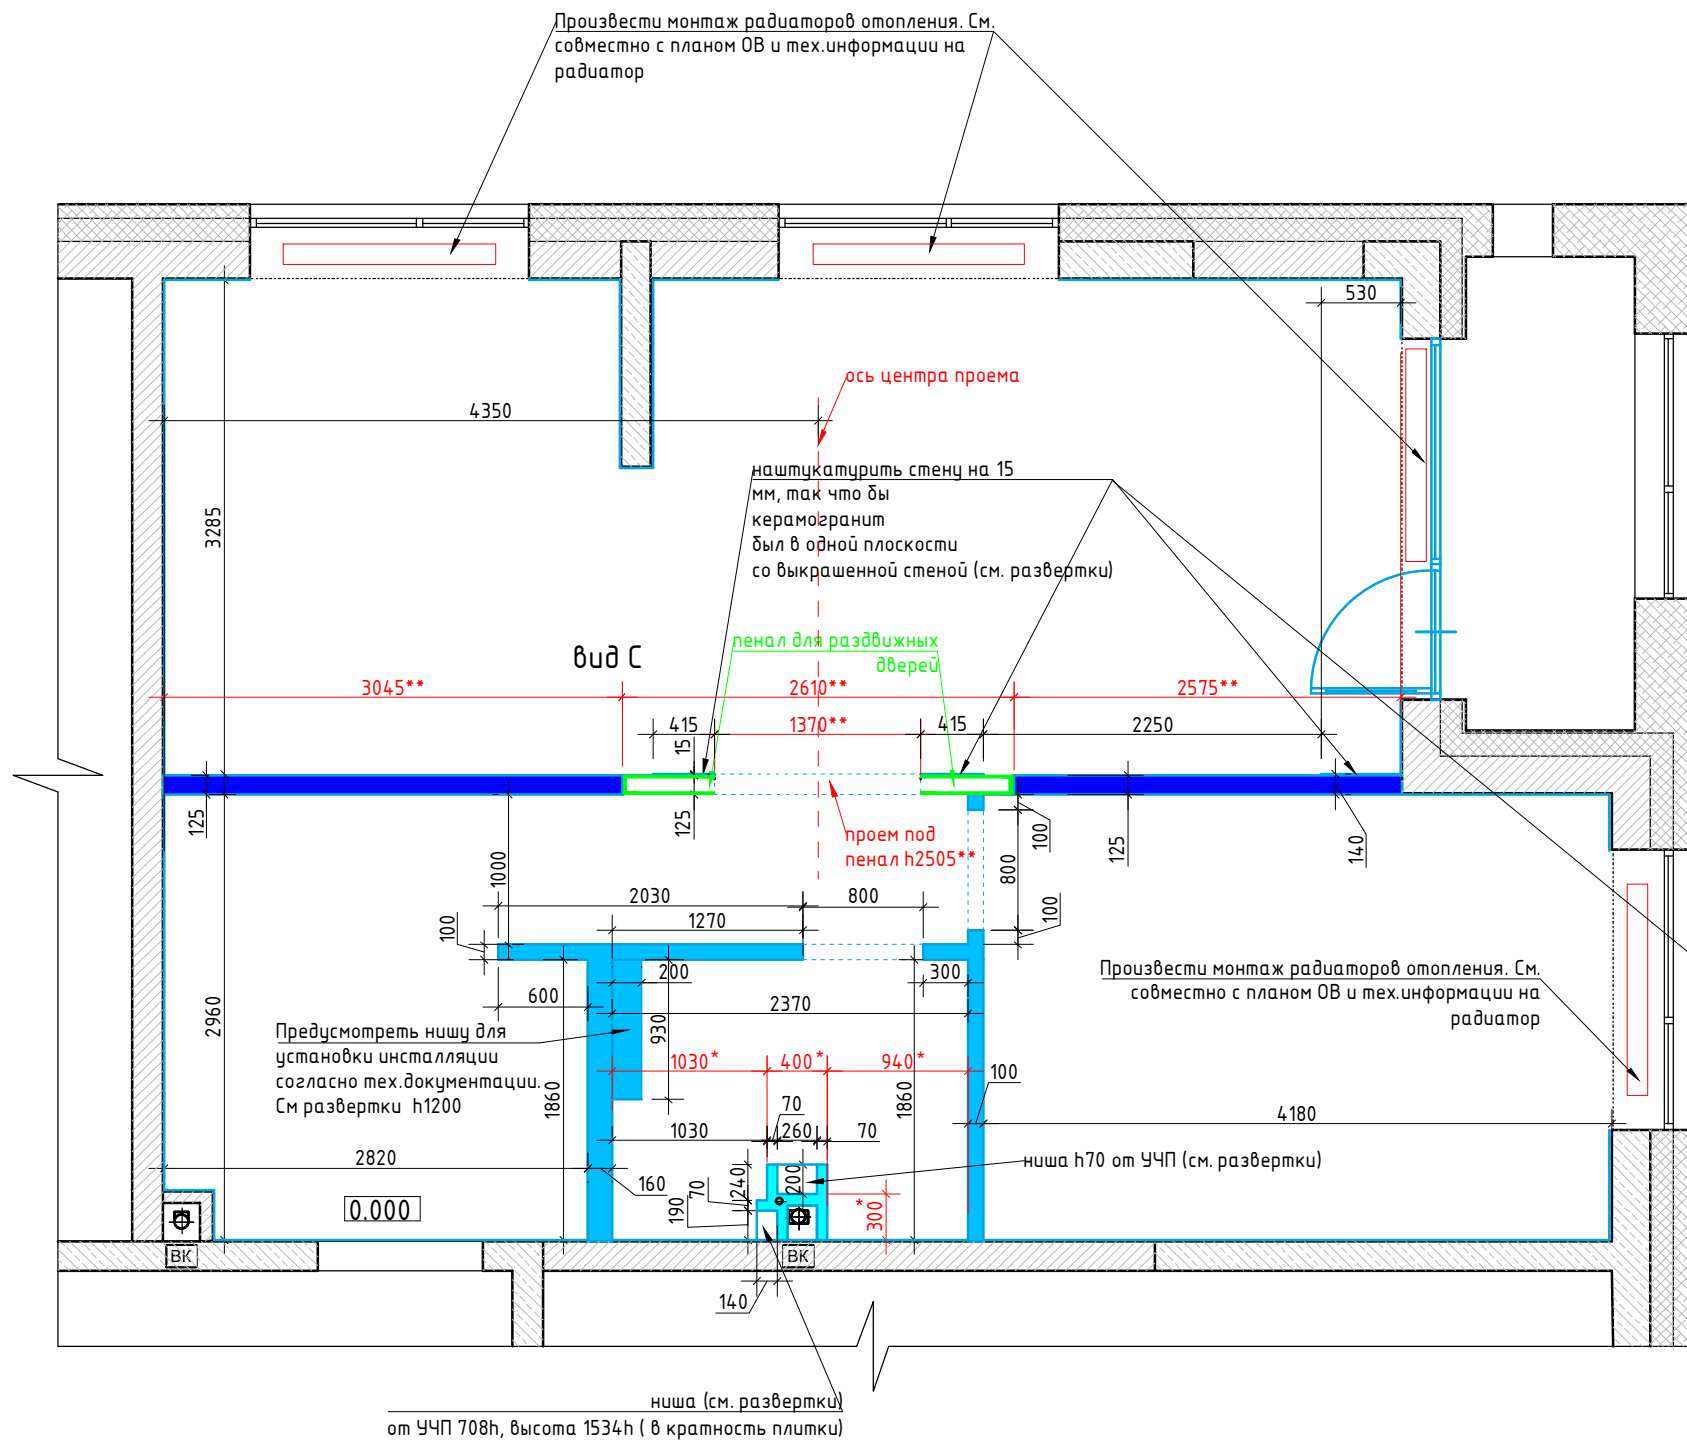

Условные обозначения:

- возводимые перегородки из блока с учетом штукатурки 125 мм
- возводимые перегородки из блока с учетом штукатурки 100 мм
- возводимые перегородки из ГКЛВ
- пенал для раздвижных дверей с ГКЛ


Примечание:

Высота проемов 2450 h от У.Ч.П (кроме специально указанных)
Привязки стен даны с учетом штукатурки 10 мм.
В местах установки навесной мебели, телевизора предусмотреть закладные.
См. совместно с планом мебели и развертками

0,000 - за отметку 0,000 принят уровень
чистого пола в коридоре квартиры;

*привязку стояка см. совместно с планом БТИ

**точный тех. размер монтажного проема см. у производителя
пенала для раздвижной двери. В проекте предусмотрена
толщина пенала 100 мм, с ГКЛ 125 мм

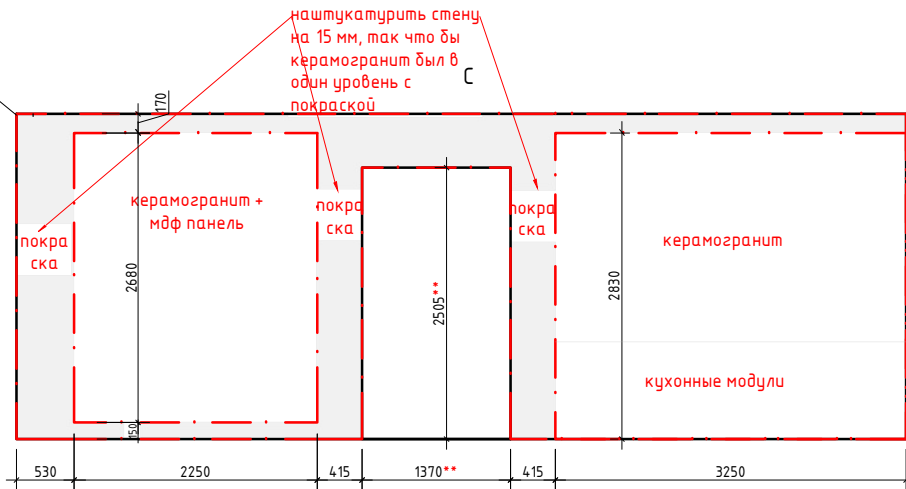

Чертежи носят эскизный характер и не являются архитектурным проектом.

ЭП


Изм.	Кол. уч.	Лист	№ док.	Подп.	Дата	Разработка дизайн-проекта квартиры			
						Стадия	Лист	Листов	
							25	50	
						План возводимых перегородок М 1:50			

Согласовано

Взам. инв. №

Подп. и дата

Инв. № подл.

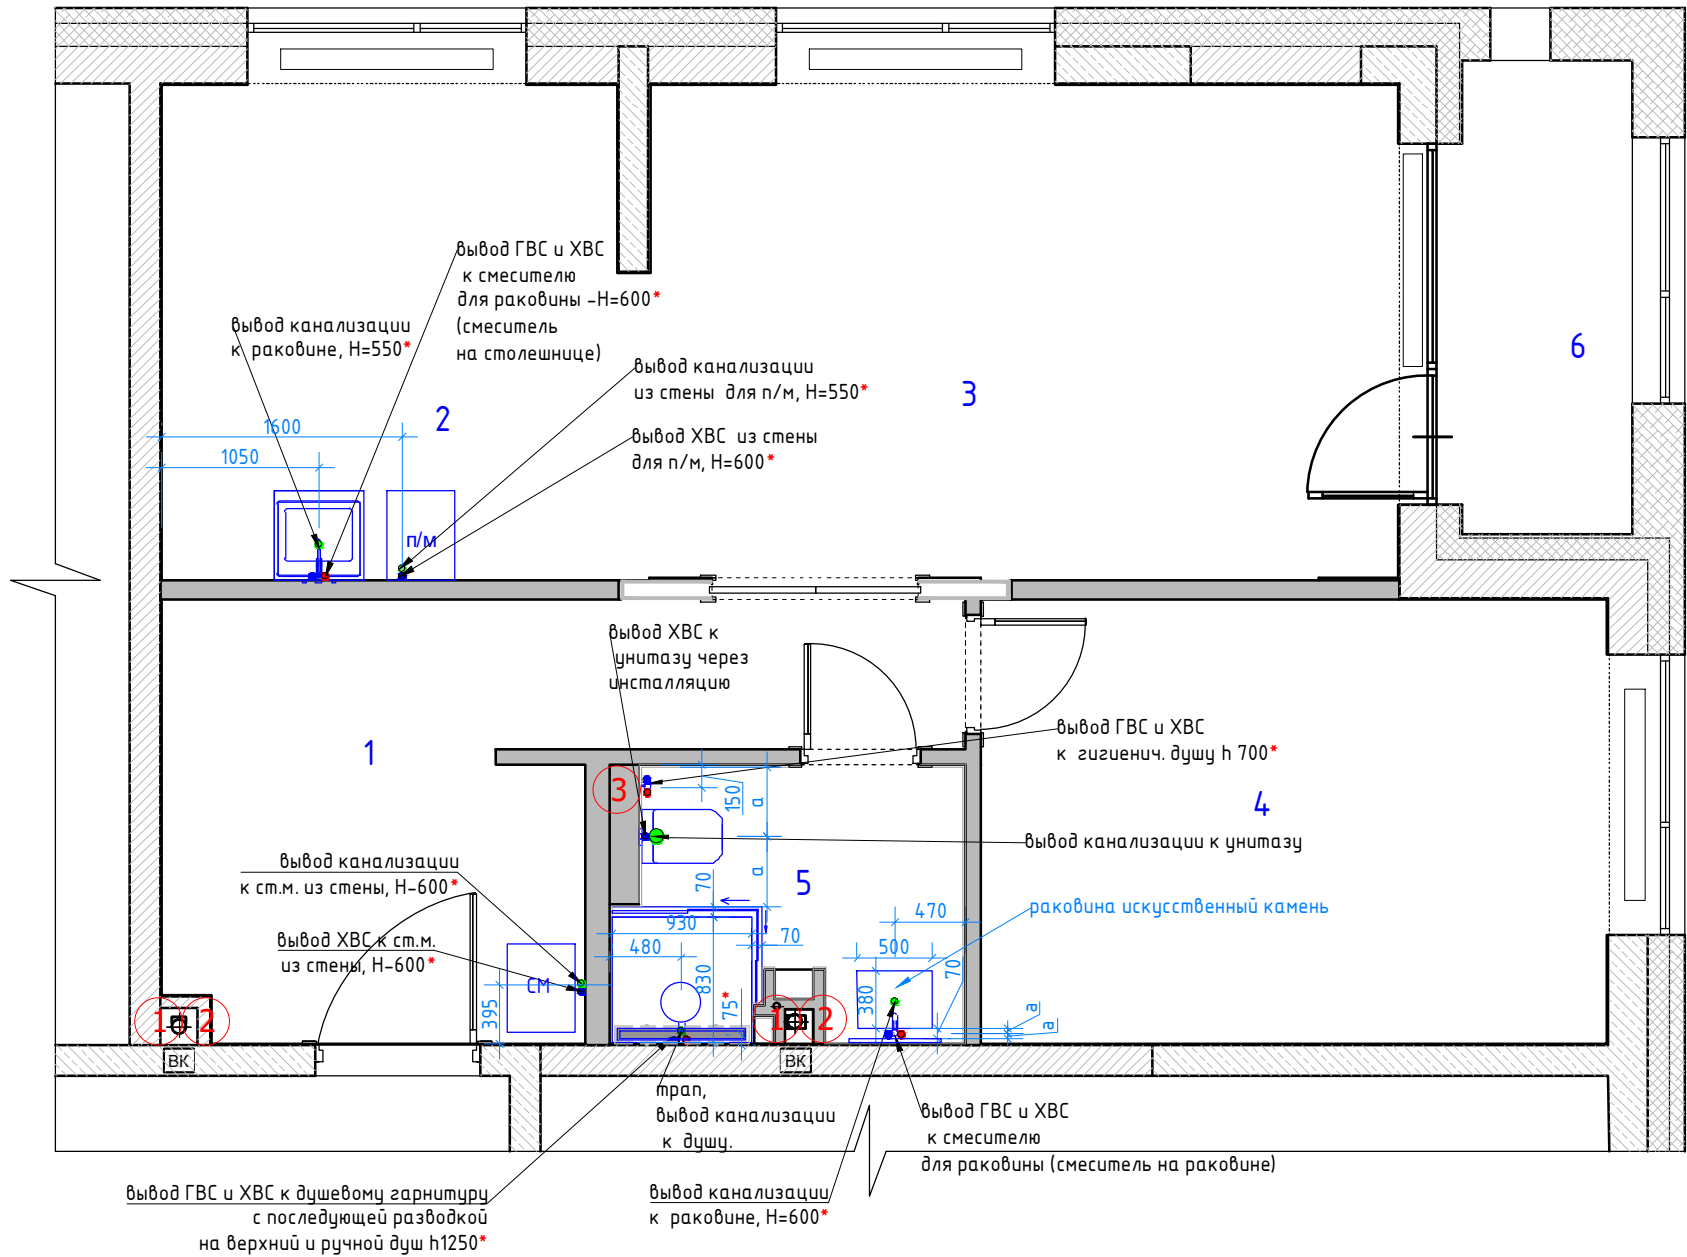

Экспликация помещений
6 вариант

№№ комн.	Характеристики комнат и помещений	Общая площадь
		всего
1	Прихожая	11,0
2	Кухня	10,0
3	Гостиная	17,0
4	Спальня	12,5
5	Санузел	4,0
6	Балкон	3,5
Итого:		58,0

Условные обозначения

•	Вывод холодной воды
•	Вывод горячей воды
•	Вывод канализации d=50мм
•	Вывод канализации для унитаза d=100 мм
①	Стояк канализации
②	Лючок для доступа к стоякам установить по месту
③	Проточный нагреватель предусмотреть включение

Примечание:

предусмотреть установку:
– фильтра глубокой очистки
– лючка для доступа к стоякам
Отметкой чистого пола является финишное покрытие пола.
Привязки даны без учета отделочных материалов.
Тип отделочного материала см. ведомость отделочных материалов
Шумоизолировать стояк канализации в технич.коробе.
Предусмотреть систему защиты от протечек воды
Все выводы к сантехническим приборам согласно тех.картам производителя.
Привязки сантехнического оборудования смотреть СТРОГО с тех. картами
*Размеры даны условно, точные размеры смотреть в тех.картах сантехнического оборудования

Чертежи носят эскизный характер и не являются архитектурным проектом.

ЭП


Изм.	Кол. уч.	Лист	№ док.	Подп.	Дата	Разработка дизайн-проекта квартиры			
						Стадия	Лист	Листов	
							26	50	
						План подвода воды и сантехнического оборудования М 1:50			

Согласовано

Взам. инв. №

Подп. и дата

Инв. № подл.

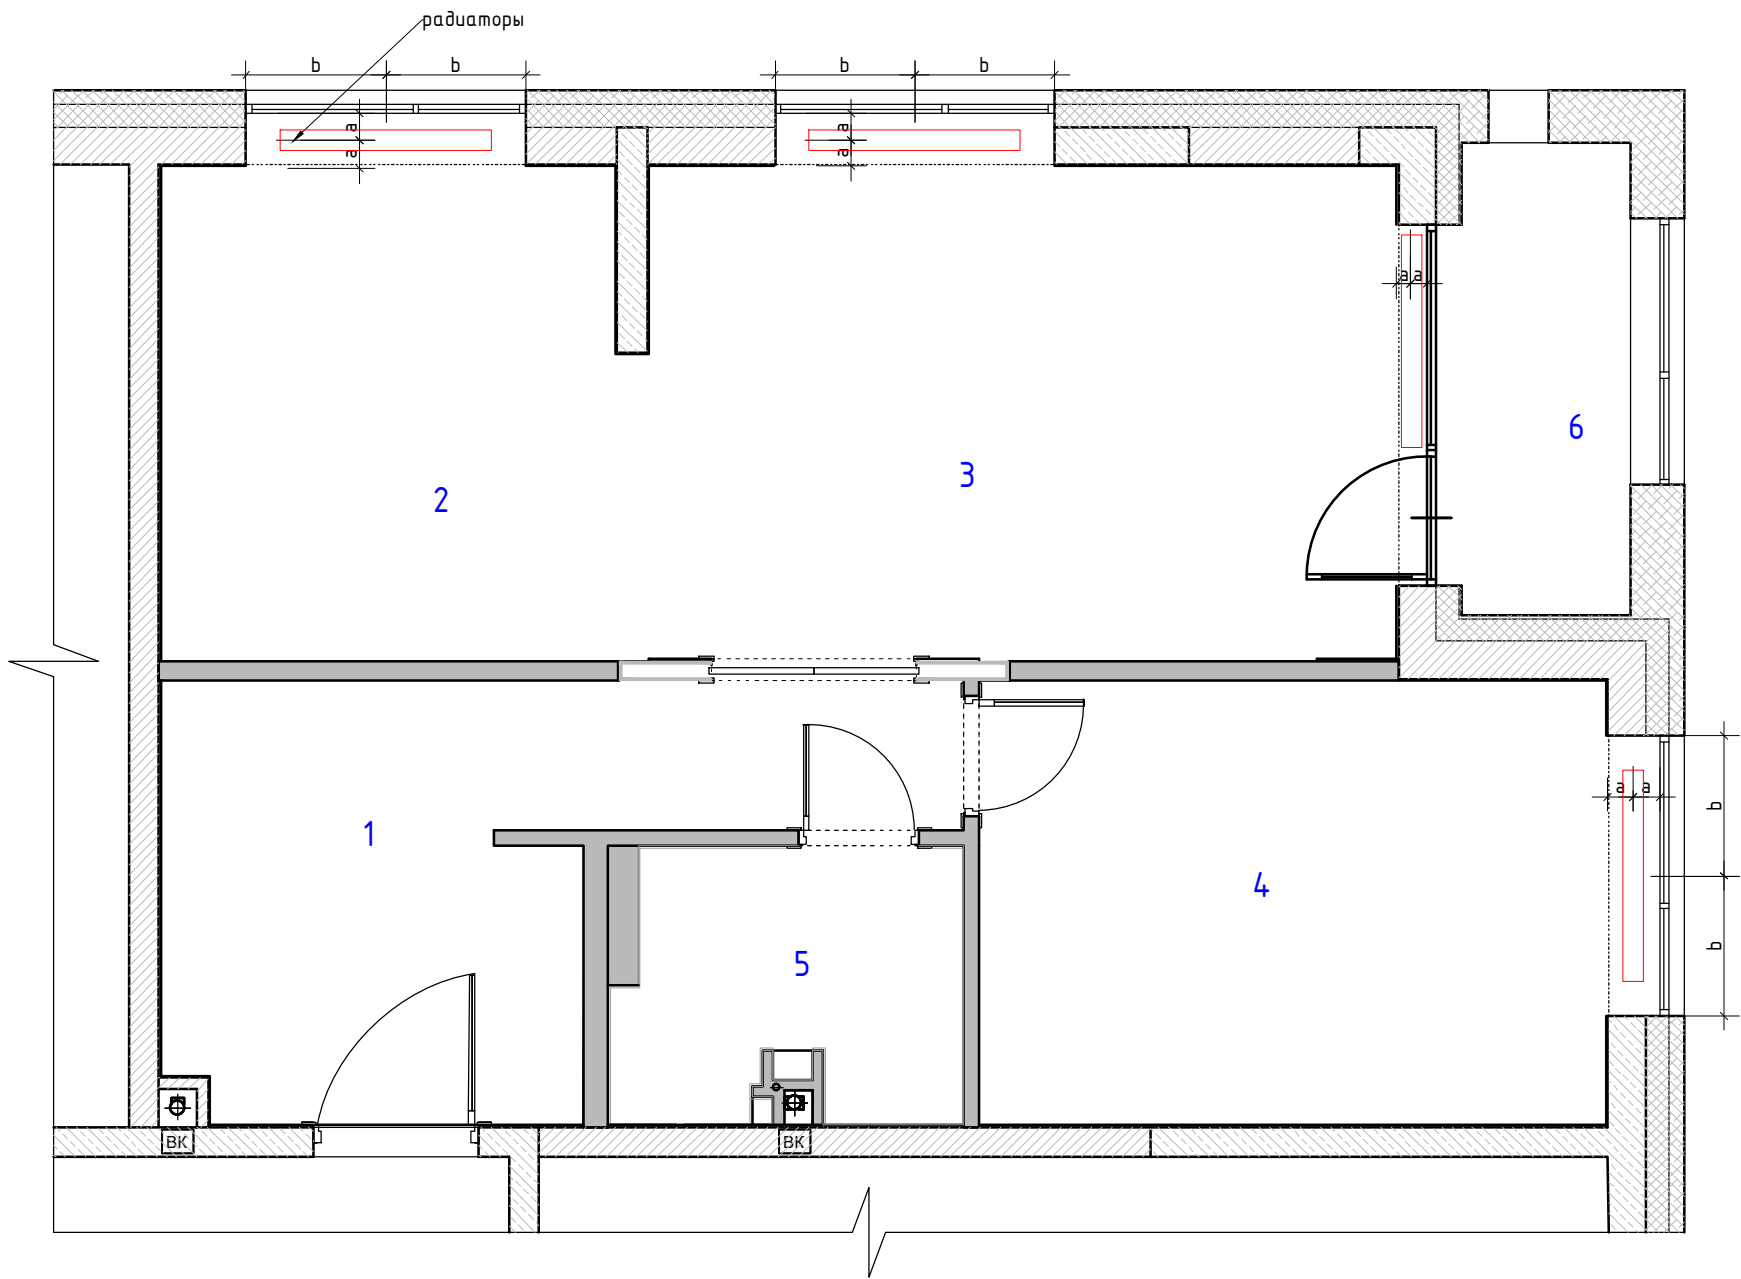

Экспликация помещений
6 вариант

№№ комн.	Характеристики комнат и помещений	Общая площадь
		всего
1	Прихожая	11,0
2	Кухня	10,0
3	Гостиная	17,0
4	Спальня	12,5
5	Санузел	4,0
6	Балкон	3,5
Итого:		58,0

Условные обозначения:

радиаторы отопления

Тип и размеры См. проект "ОВ"

Чертежи носят эскизный характер и не являются архитектурным проектом.


						ЭП			
Изм.	Кол. уч.	Лист	№ док.	Подп.	Дата	Разработка дизайн-проекта квартиры	Стадия	Лист	Листов
								27	50
						План отопления М 1:50			

Согласовано

Взам. инв. №

Подп. и дата


Инв. № подл.

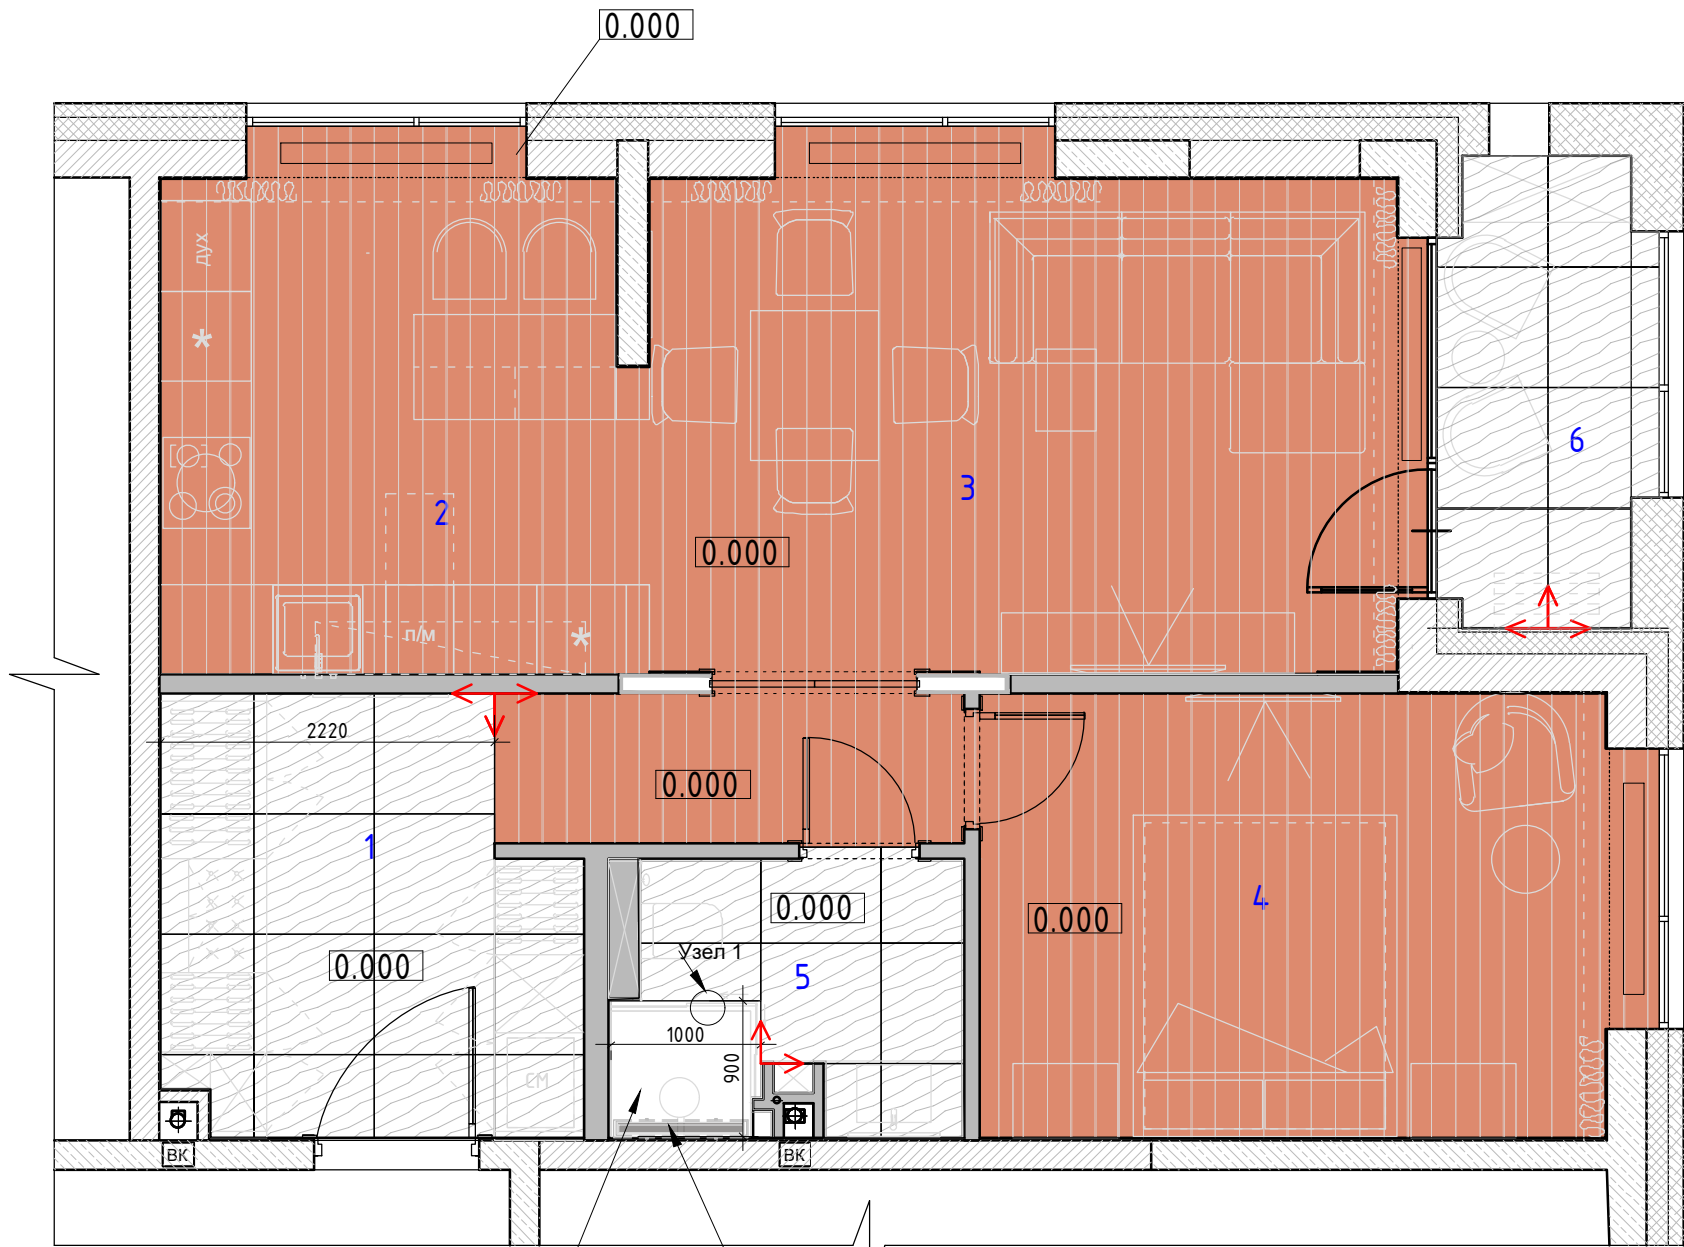

поддон из
искусственного камня тип 1.
Перед производством
произвести замеры по месту

Узел №1

Расположение стекла относительно
выступа поддона определяется
поставщиком по месту

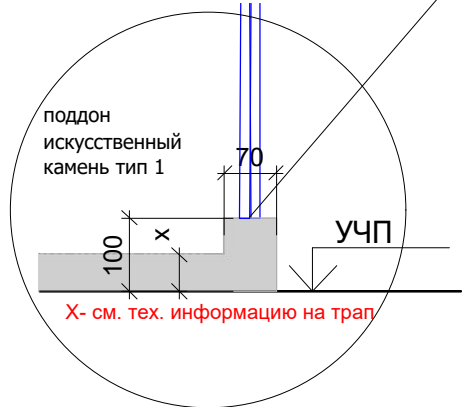

Экспликация помещений
6 вариант

№№ комн.	Характеристики комнат и помещений	Общая площадь
		всего
1	Прихожая	11,0
2	Кухня	10,0
3	Гостиная	17,0
4	Спальня	12,5
5	Санузел	4,0
6	Балкон	3,5
Итого:		58,0

Условные обозначения:

Помещение № 1,4,6



Керамогранит тип 1 80х80

Помещение № 2,3,4



Инженерная доска



Начало раскладки



Отметка полов от УЧП

Плитка на полу разложена с учетом швов 2 мм.

Примечание: стык покрытий строго под полотном двери.

Стык плитка- доска через пробковый компенсатор в цвет доски


Чертежи носят эскизный характер и не являются архитектурным проектом.

ЭП


Изм.	Кол. изм.	Лист	№ док.	Подп.	Дата				
						Разработка дизайн-проекта квартиры			
						Стадия	Лист	Листов	
							28	50	
						План полов М 1:50			

Согласовано

Инд. № подл. Подп. и дата. Взам. инв. №

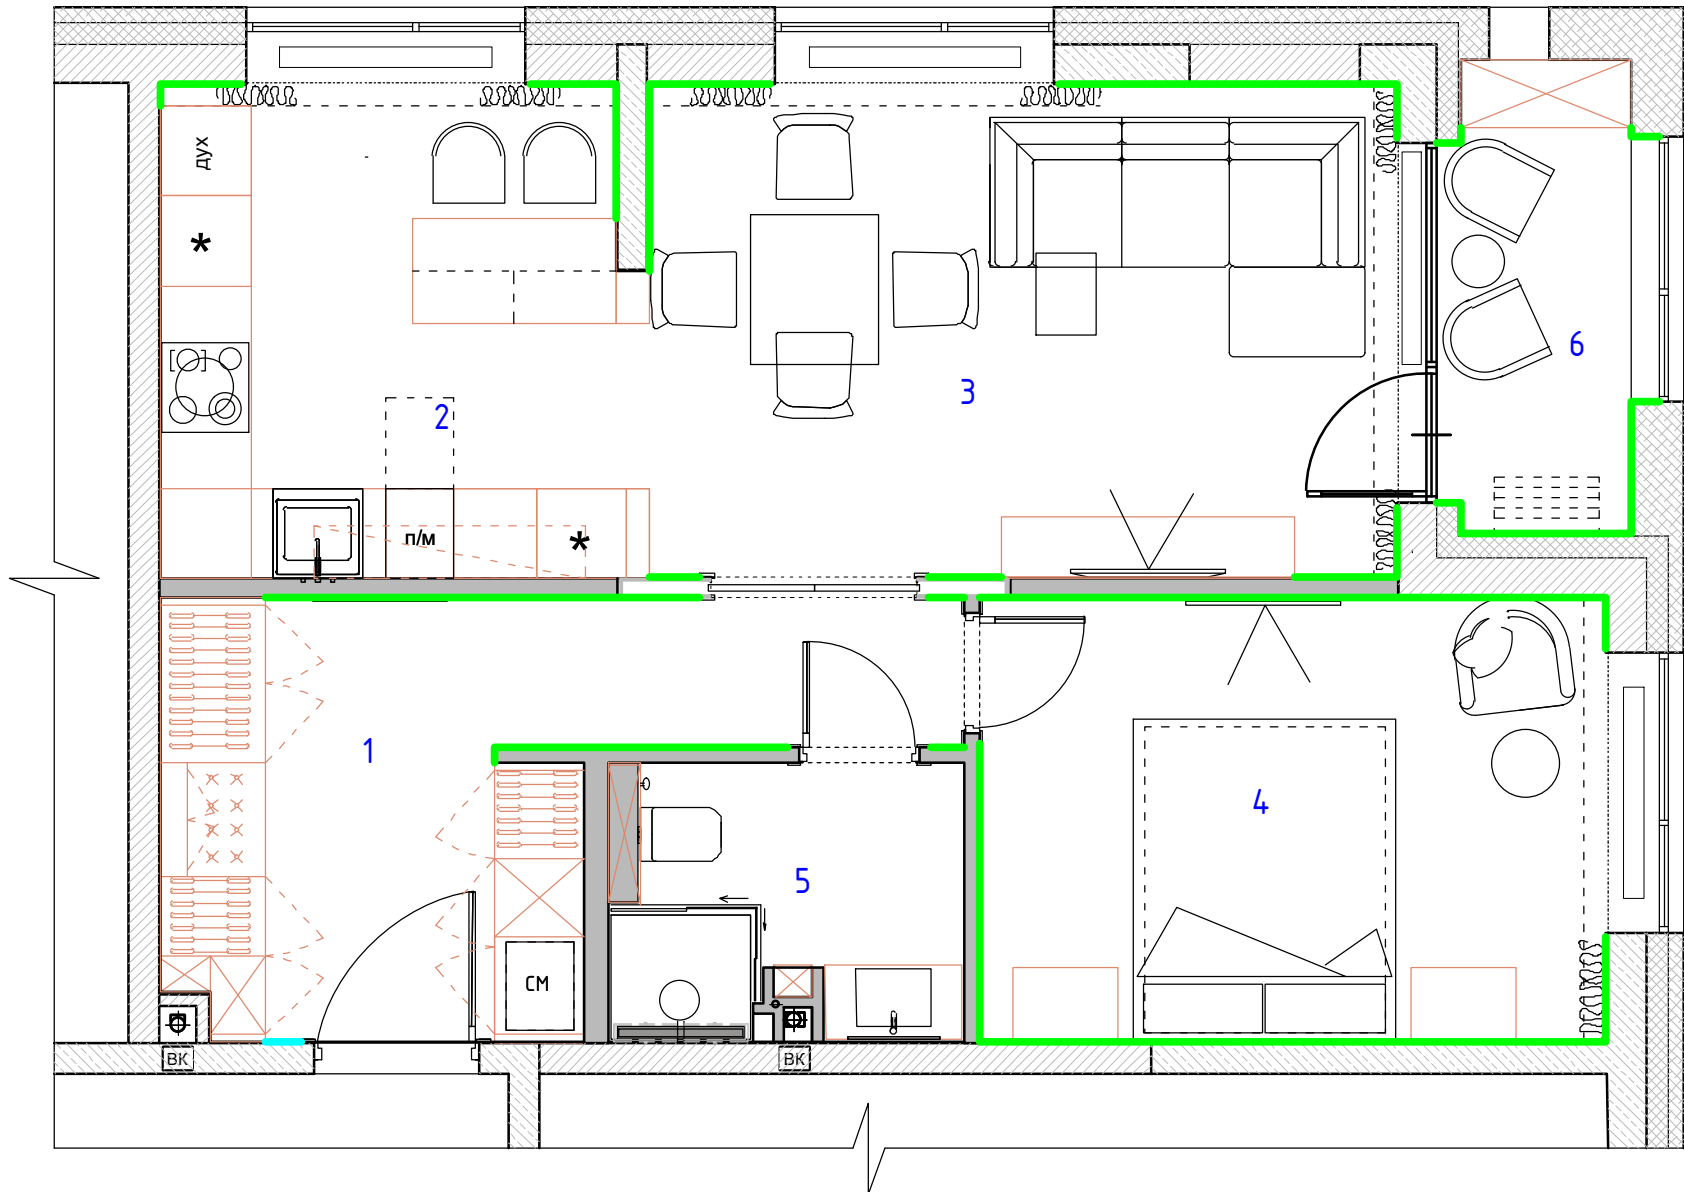

Экспликация помещений 6 вариант		
№№ комн.	Характеристики комнат и помещений	Общая площадь
		всего
1	Прихожая	11,0
2	Кухня	10,0
3	Гостиная	17,0
4	Спальня	12,5
5	Санузел	4,0
6	Балкон	3,5
Итого:		58,0

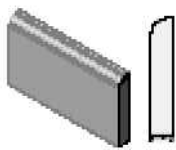

Условные обозначения:

- плинтус h 150 МДВ под покраску, покраска тип 1
- плинтус h 150 МДВ под покраску, покраска тип 2

При монтаже плинтуса учесть мебель по индивидуальным размерам

мебель и панели по индивидуальным размерам

Чертежи носят эскизный характер и не являются архитектурным проектом.


						ЭП			
Изм.	Кол. уч.	Лист	№ док.	Подп.	Дата	Разработка дизайн-проекта квартиры	Стадия	Лист	Листов
								29	50
						План плинтусов М 1:50			

Согласовано

Взам. инв. №

Подп. и дата

Инв. № подл.

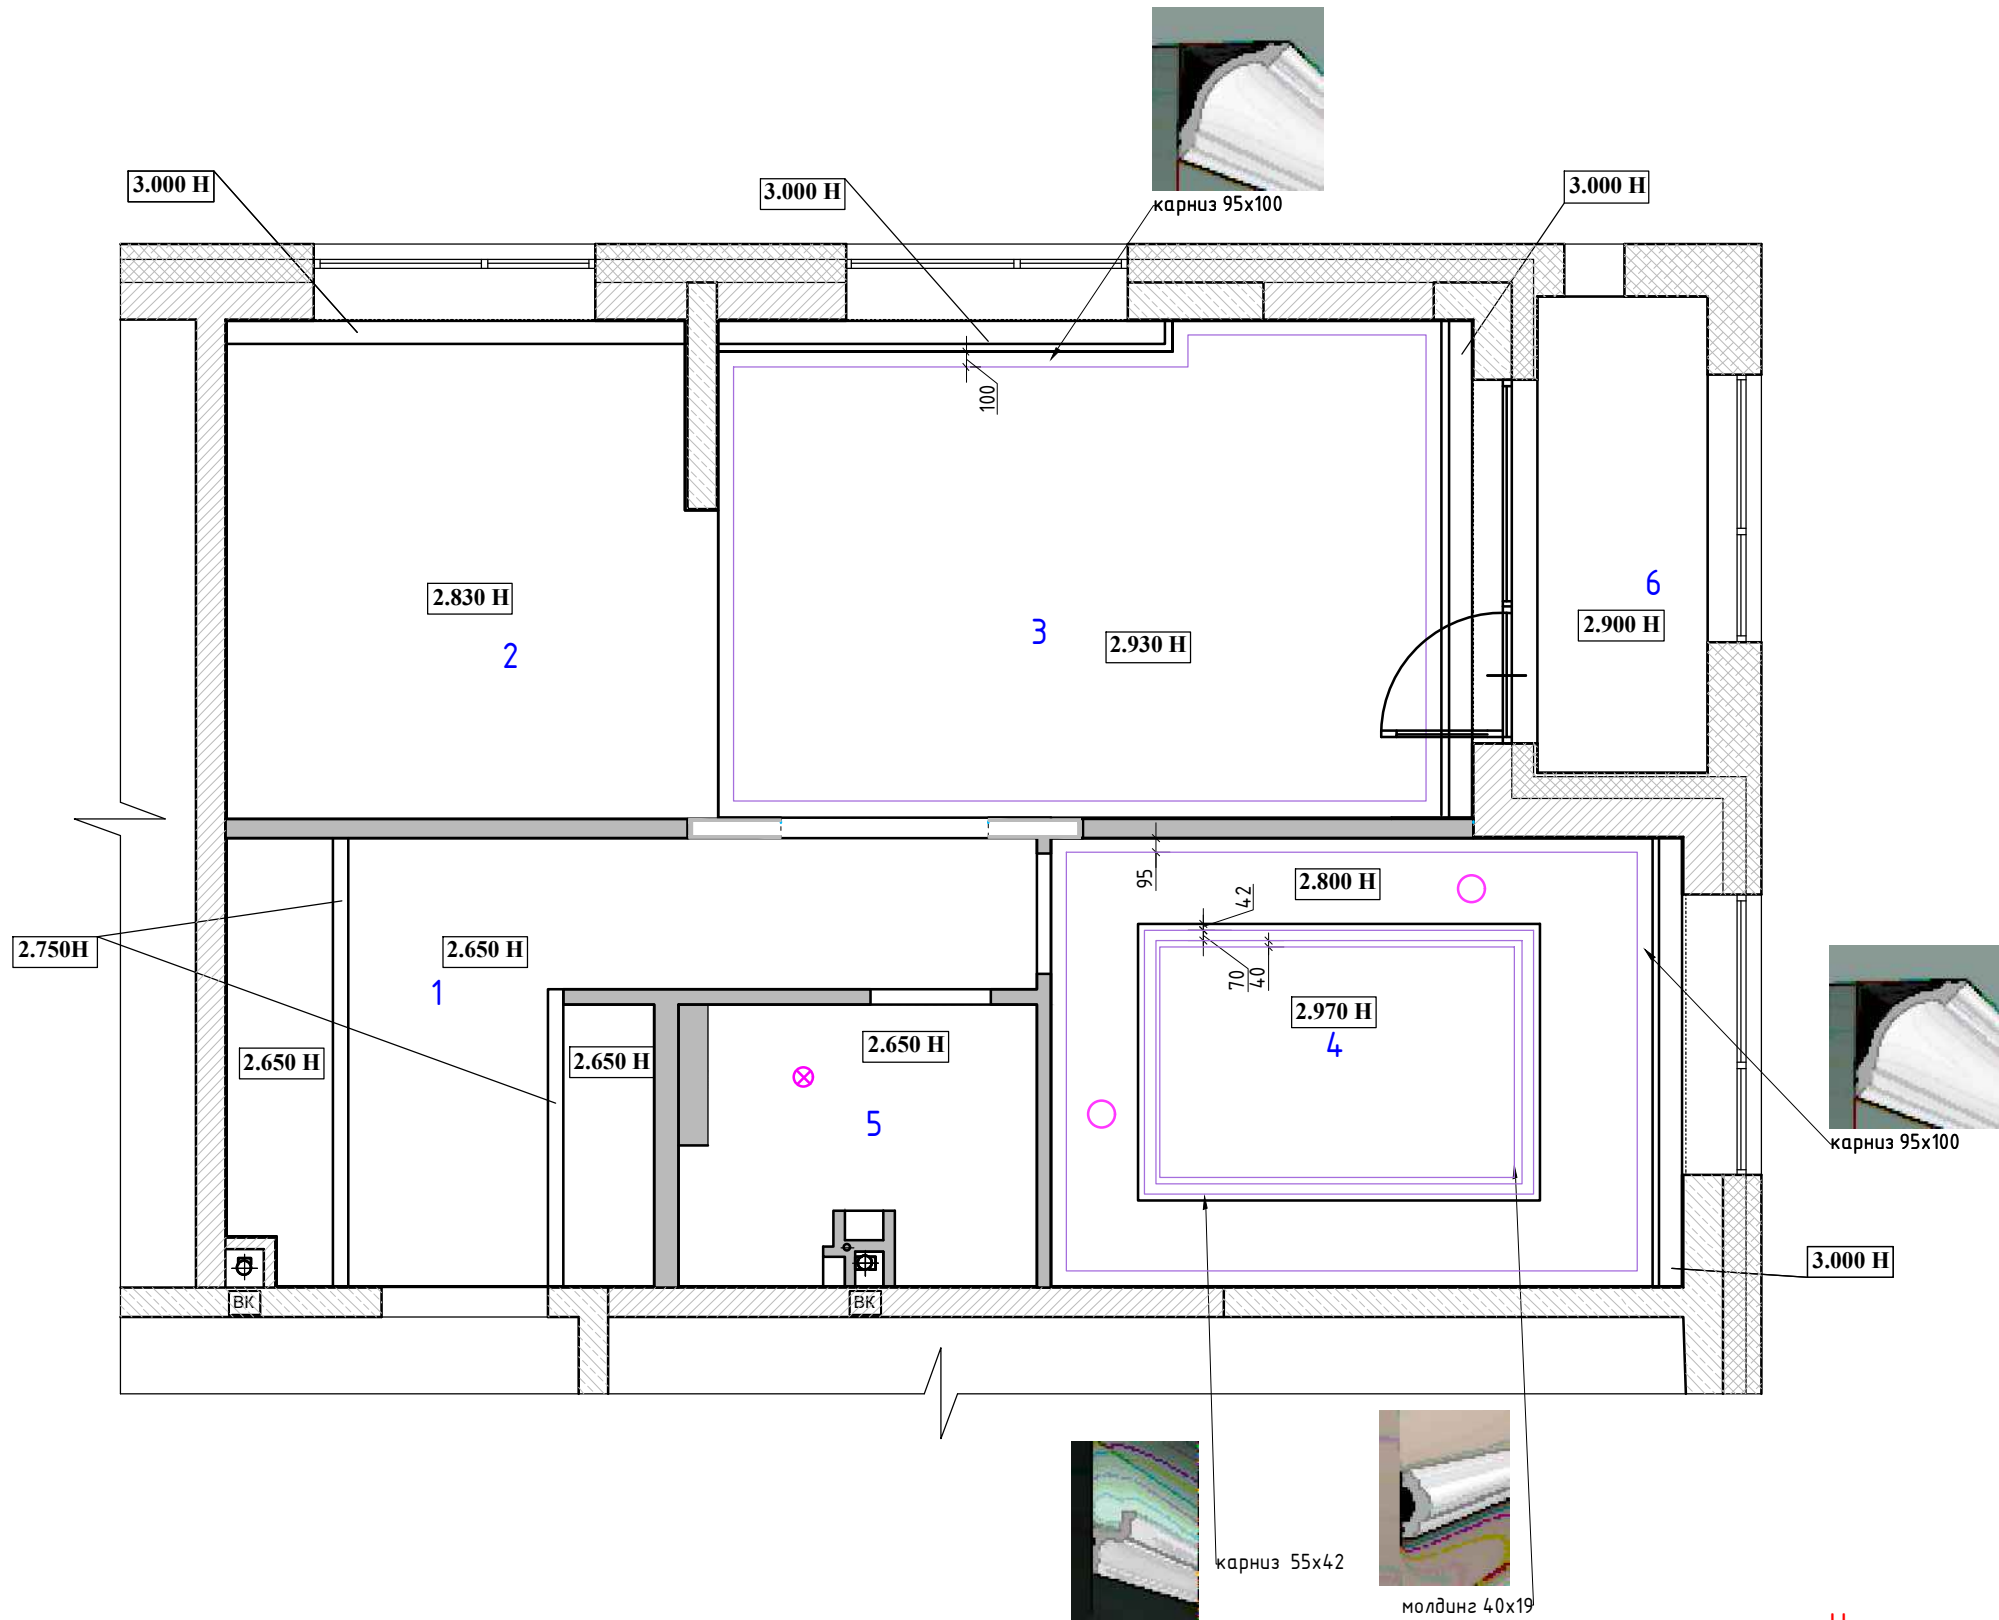


Экспликация помещений
6 вариант

№№ комн.	Характеристики комнат и помещений	Общая площадь
		всего
1	Прихожая	11,0
2	Кухня	10,0
3	Гостиная	17,0
4	Спальня	12,5
5	Санузел	4,0
6	Балкон	3,5
Итого:		58,0

Чертежи носят эскизный характер и не являются архитектурным проектом.

						ЭП			
Изм.	Кол. уч.	Лист	№ док.	Подп.	Дата				
						Разработка дизайн-проекта квартиры	Стадия	Лист	Листов
								31	50
						План потолочного декора М 1:50			

Согласовано			
Взам. инв. №			
Подп. и дата			
Инв. № подл.			

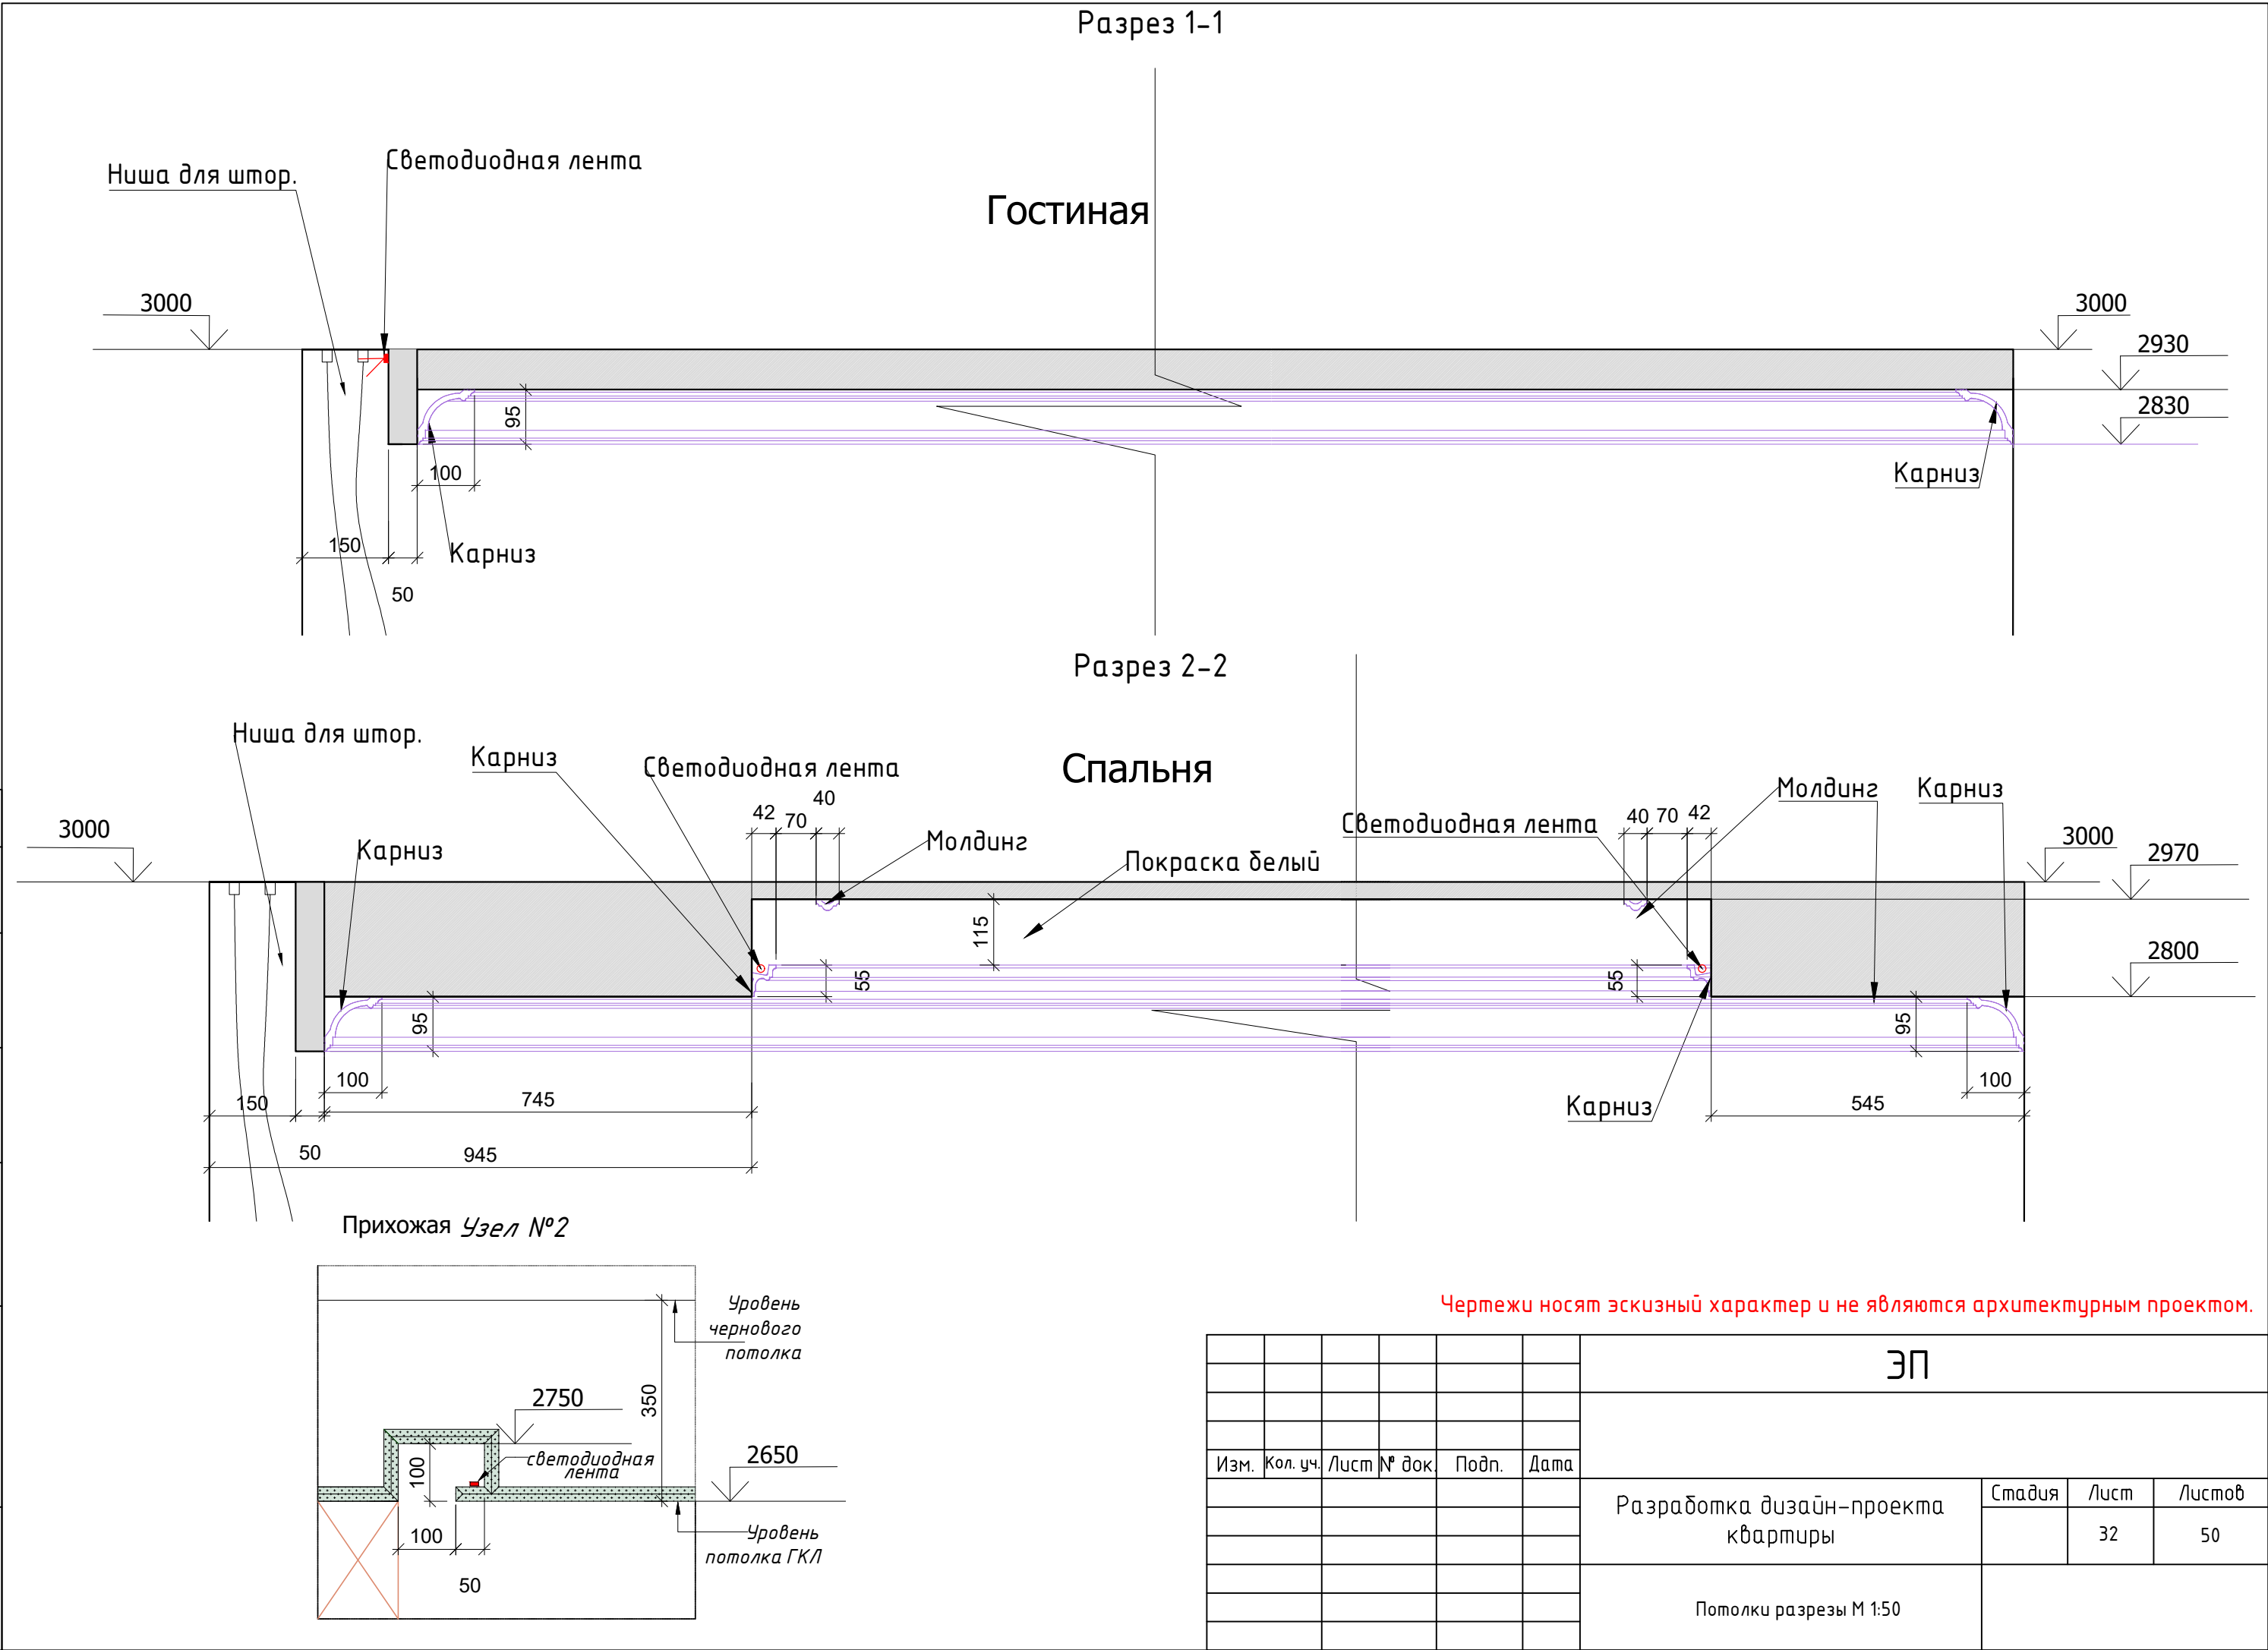


Согласовано

Взам. инв. №

Подп. и дата

Инв. № подл.

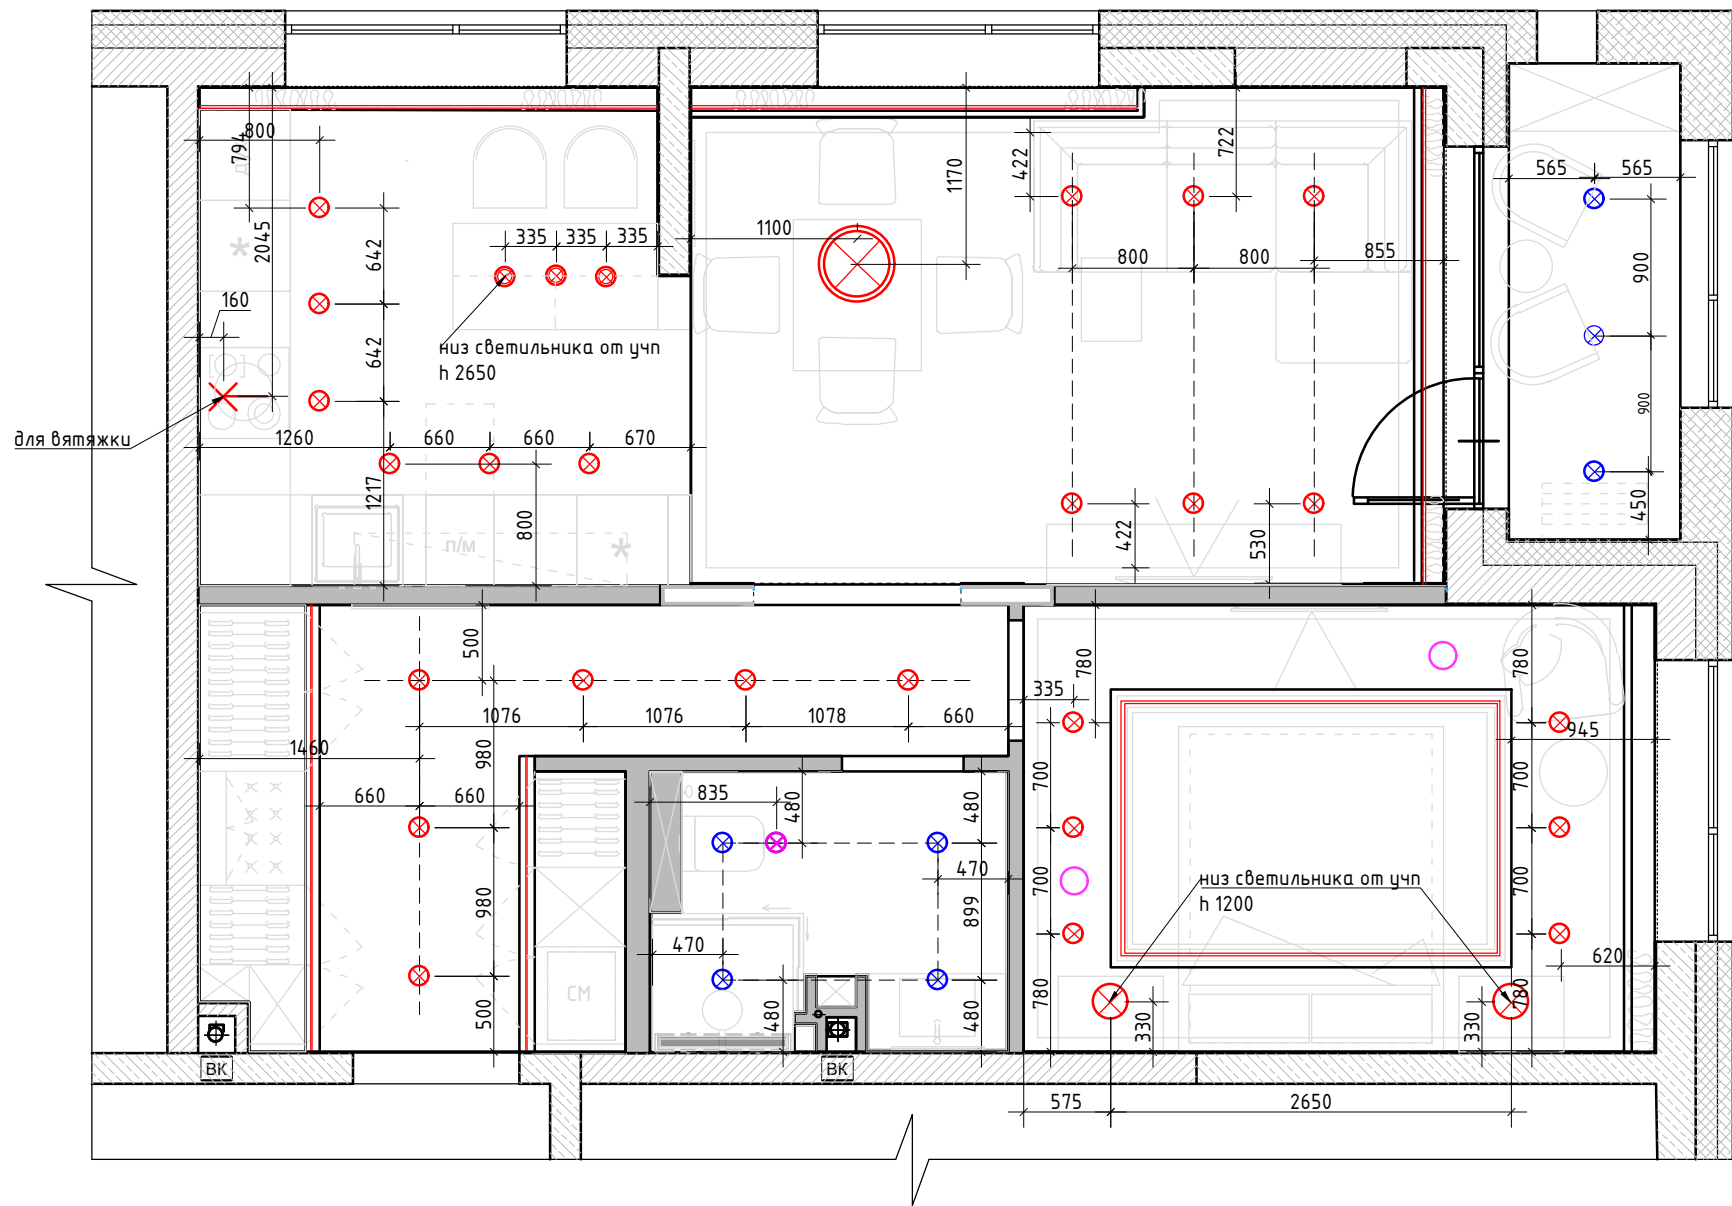

Условные обозначения

- ⊗ - точечный светильник Тип 1 (встраиваемый)
- ⊗ - точечный светильник Тип 2 (встраиваемый влагозащитный)
- ⊗ - потолочный вентилятор
- - диффузор
- — — — — - светодиодная лента (тип ленты и количество см. таблицу комплектации)
- ⊗ - люстра/подвес

Примечание :

- Подшивные потолки из гипсокартона по металлическому каркасу.
 - В мокрых зонах подшивные потолки выполнить из ГКЛВ.
 - В местах установки люстр, трековых систем и прочих изделий,оборудования , подвесных конструкций , лепнины установить закладные (см. план освещения и план потолочного декора) .
 - При выполнении подвесных потолков из ГКЛ проследить , чтобы металлопрофиль не попал на посадочные места встраиваемых светильников (данный лист смотреть совместно с листами планов и разверток на каждое помещение).
 - Привязки даны по центральному оборудованию, без учета отделочных материалов.
 - За уровня 0.000 взята отметка уровня чистого пола.
 - План потолков смотреть совместно с проектом " вентиляция-кондиционирование"
- *Канальный кондиционер -внутренний блок в санузле , решетки (спальня, гостиная)
Точное расположение решеток см проект вентиляция-кондиционирование"

Чертежи носят эскизный характер и не являются архитектурным проектом.


						ЭП			
Изм.	Кол. уч.	Лист	№ док.	Подп.	Дата	Разработка дизайн-проекта квартиры	Стадия	Лист	Листов
								33	50
						План потолков с расстановкой осветительного оборудования с привязками М 1:50			

Согласовано

Взам. инв. №

Подп. и дата

Инв. № подл.

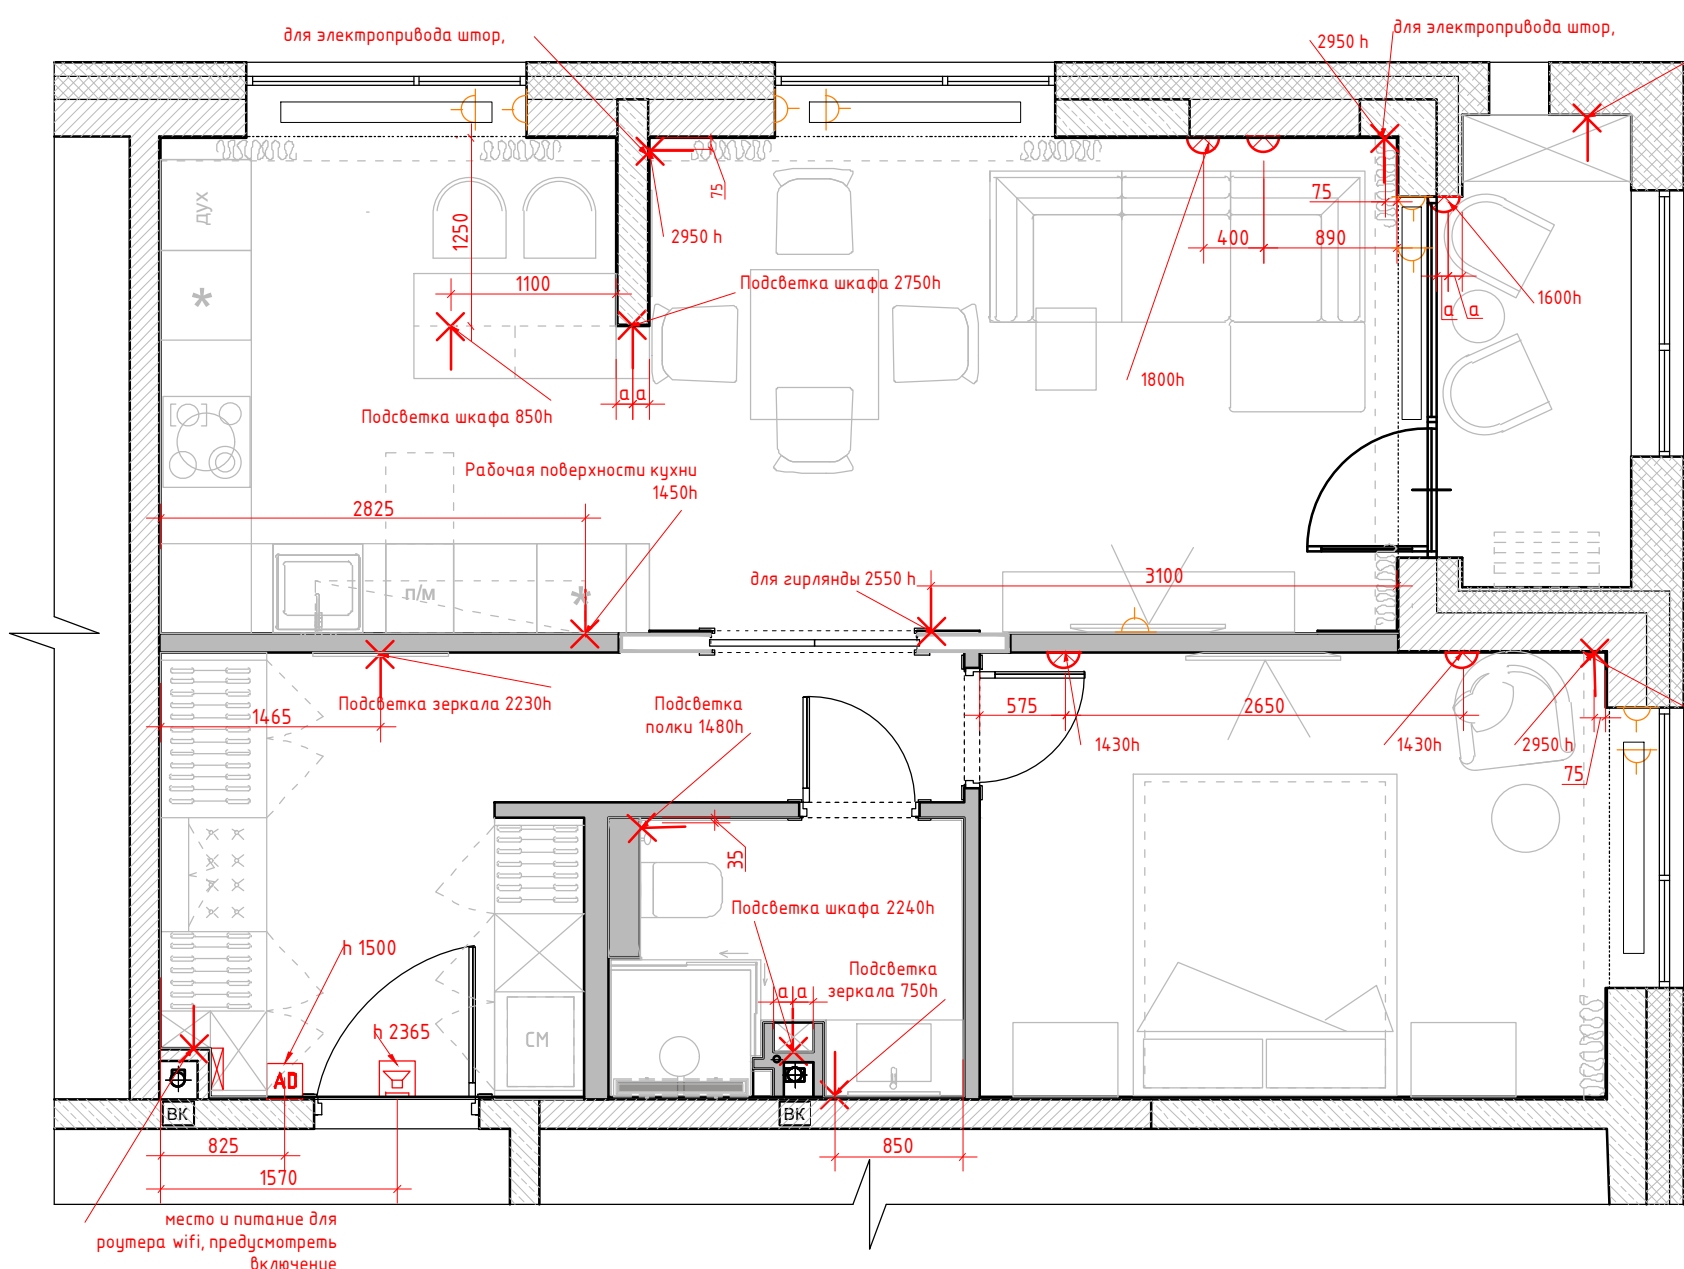

- ✕ - эл. вывод
- ⌢ - бра\настенный светильник.
- AD Домофон
- 📞 Звонок
- ⊠ Электрический щит. Точное месторасположение определить спец. компанией
- 🔌 Розетка управляемая через выключатель. Привязки см. план привязки розеток

Чертежи носят эскизный характер и не являются архитектурным проектом.

						ЭП			
Изм.	Кол. уч.	Лист	№ док.	Подп.	Дата	Разработка дизайн-проекта квартиры	Стадия	Лист	Листов
								34	50
						План настенного и отдельностоящего осветительного оборудования с привязками М 1:50			

Копировал


A3

Согласовано

Взам. инв. №

Подп. и дата

Инв. № подл.

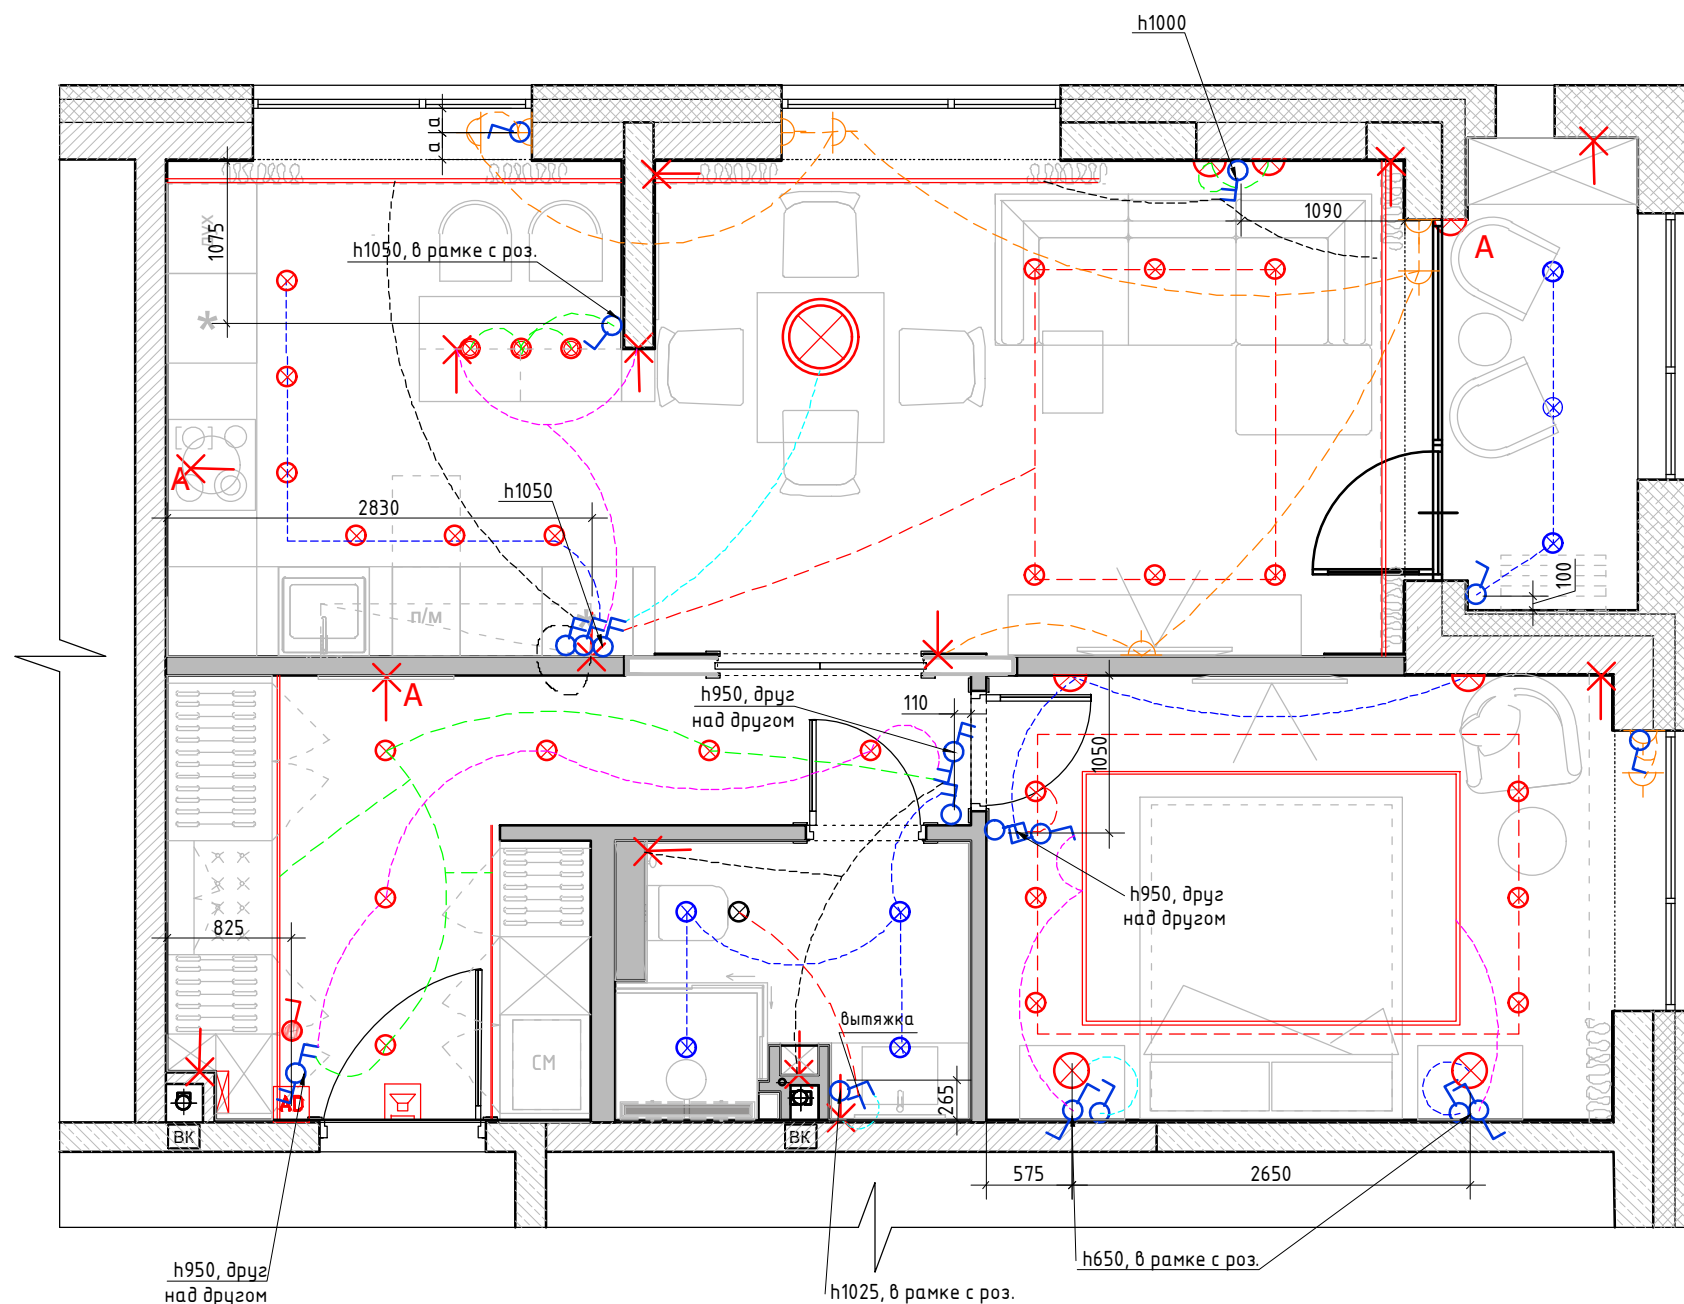


Условные обозначения

- ⊗ - точечный светильник Тип 1 (встраиваемый)
- ⊗ - точечный светильник Тип 2 (встраиваемый влагозащитный)
- ⊗ - потолочный вентилятор
- - диффузор
- - светодиодная лента (тип ленты и количество см. таблицу комплектации)
- ⊗ - люстра / подвес
- ✕ - эл. вывод
- ⊗ - бра / настенный светильник.
- AD Домофон
- Звонок
- Электрический щит. Точное месторасположение определить спец. компанией
- Розетка управляемая через выключатель Привязки см. план привязки розеток
- A - автоматическое включения
- - выключатель 1-но клавишный
- - выключатель 2-х клавишный
- - переключатель 1-но клавишный
- - переключатель 2-х клавишный
- - Генеральный выключатель. (выключает свет во всей квартире одновременно)

1. Все выключатели монтировать на h=+0.900 от УЧП, кроме специально указанных.
2. Размеры указаны по центру рамки, без учета отделочных материалов.
3. См. совместно с развертками
4. Тип отделочного материала см. ведомость отделочных материалов
5. Включение/выкл привода штор согласовывается Заказчиком дополнительно

Чертежи носят эскизный характер и не являются архитектурным проектом.

						ЭП				
Изм.	Кол. уч.	Лист	№ док.	Подп.	Дата					
						Разработка дизайн-проекта квартиры		Стадия	Лист	Листов
									35	50
						План расстановки выключателей, совмещенный с группами освещения М 1:50				

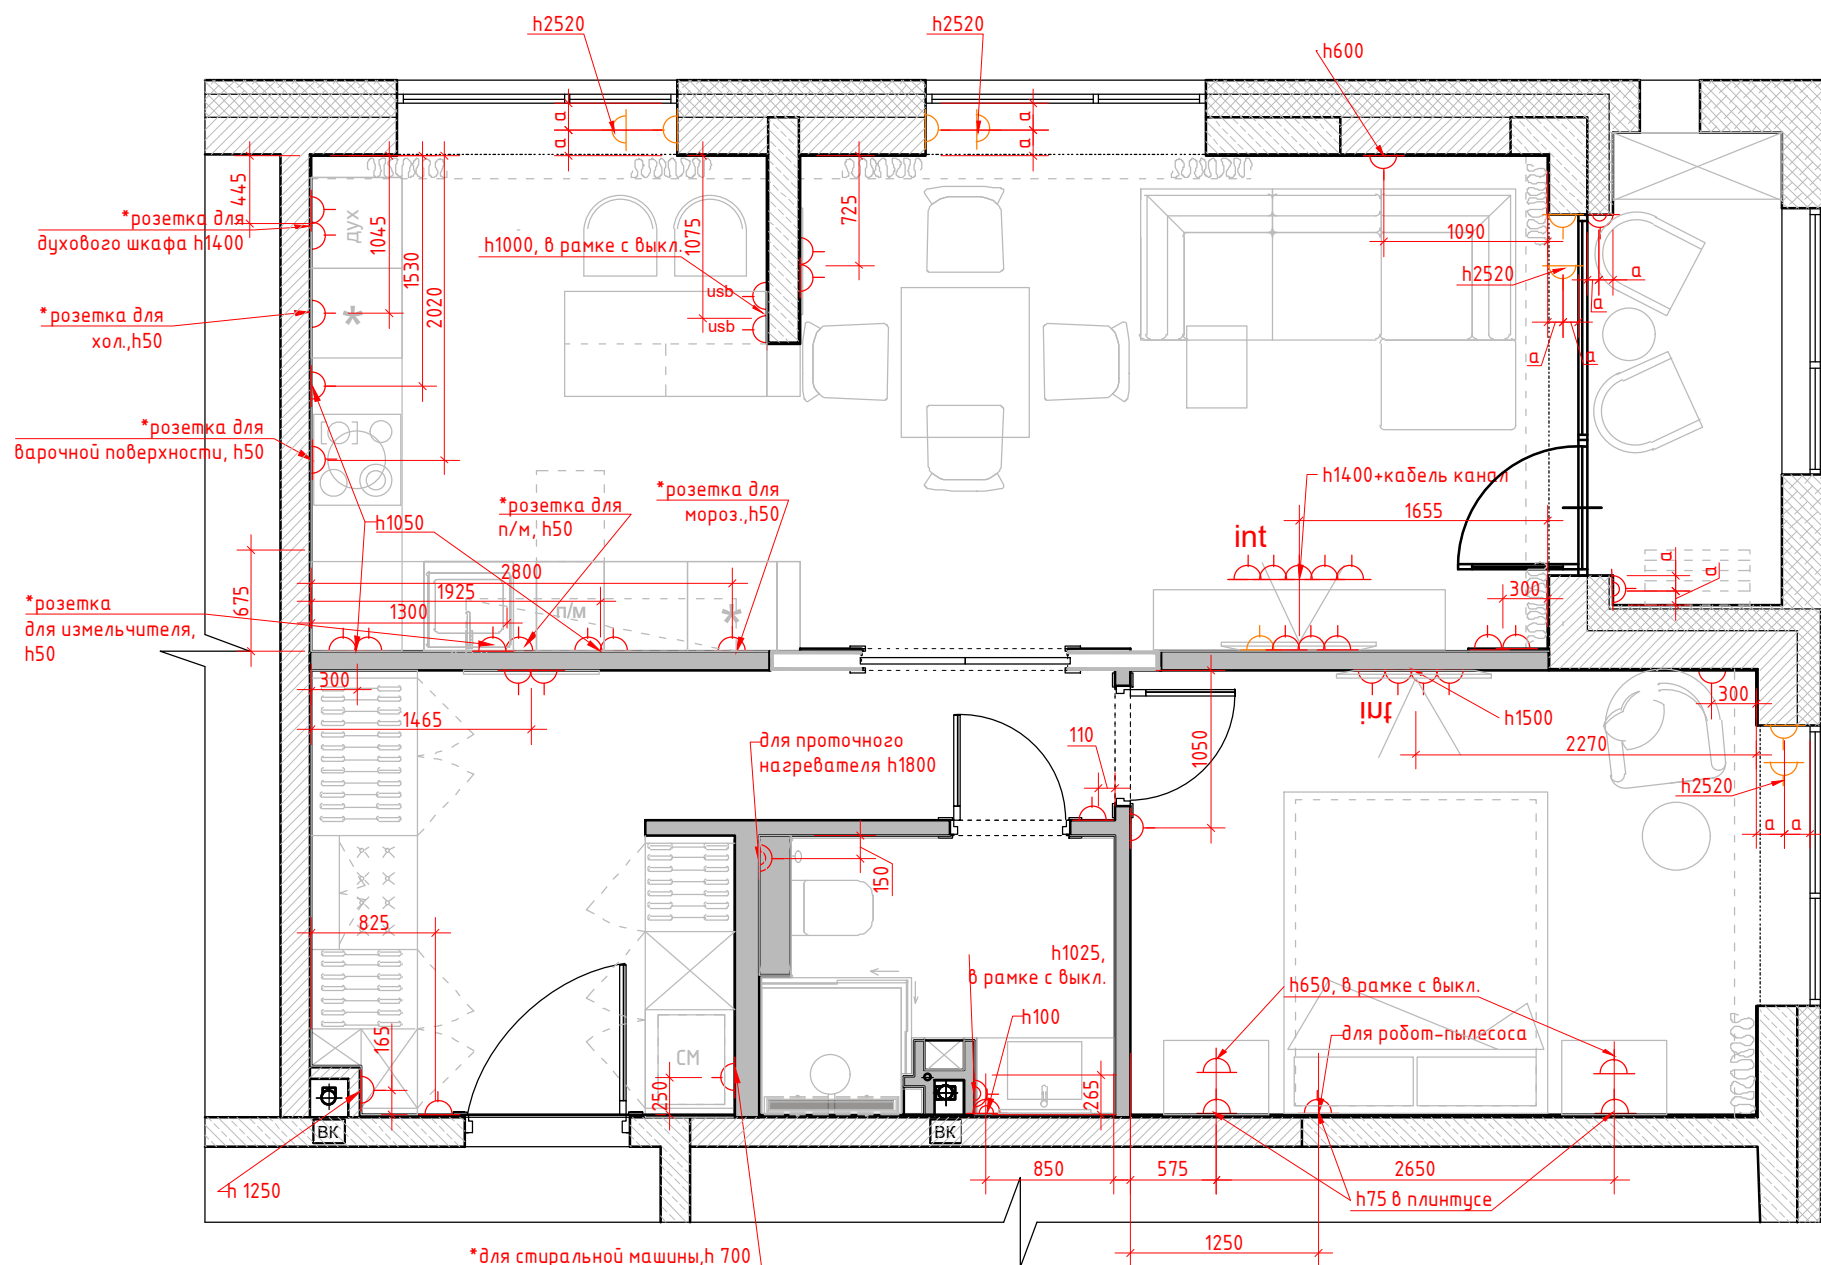

Условные обозначения:

- Розетка с заземлением
- usb** 
- Розетка с usb**
- Розетка с заземлением
Розетка управляемая через выключатель
 - Телевизионная антенна
- tv** 
- int** 
- Интернет-розетка
 - Розетка с заземлением для приставки

1. Все розетки монтировать на $h=+0.250$ от УЧП, кроме специально указанных
2. Размеры указаны по центру рамки, без учета отделочных материалов.
3. См. совместно с развертками
4. * размеры спец.розеток под кухонное оборудование смотреть совместно с тех.картам
5. Тип отделочного материала см. ведомость отделочных материалов.

Чертежи носят эскизный характер и не являются архитектурным проектом.


						ЭП			
Изм.	Кол. уч.	Лист	№ док.	Подп.	Дата				
						Разработка дизайн-проекта квартиры	Стадия	Лист	Листов
								36	50
						План размещения розеточных групп с привязками М 1:50			

Согласовано

Взам. инв. №

Подп. и дата

Инв. № подл.

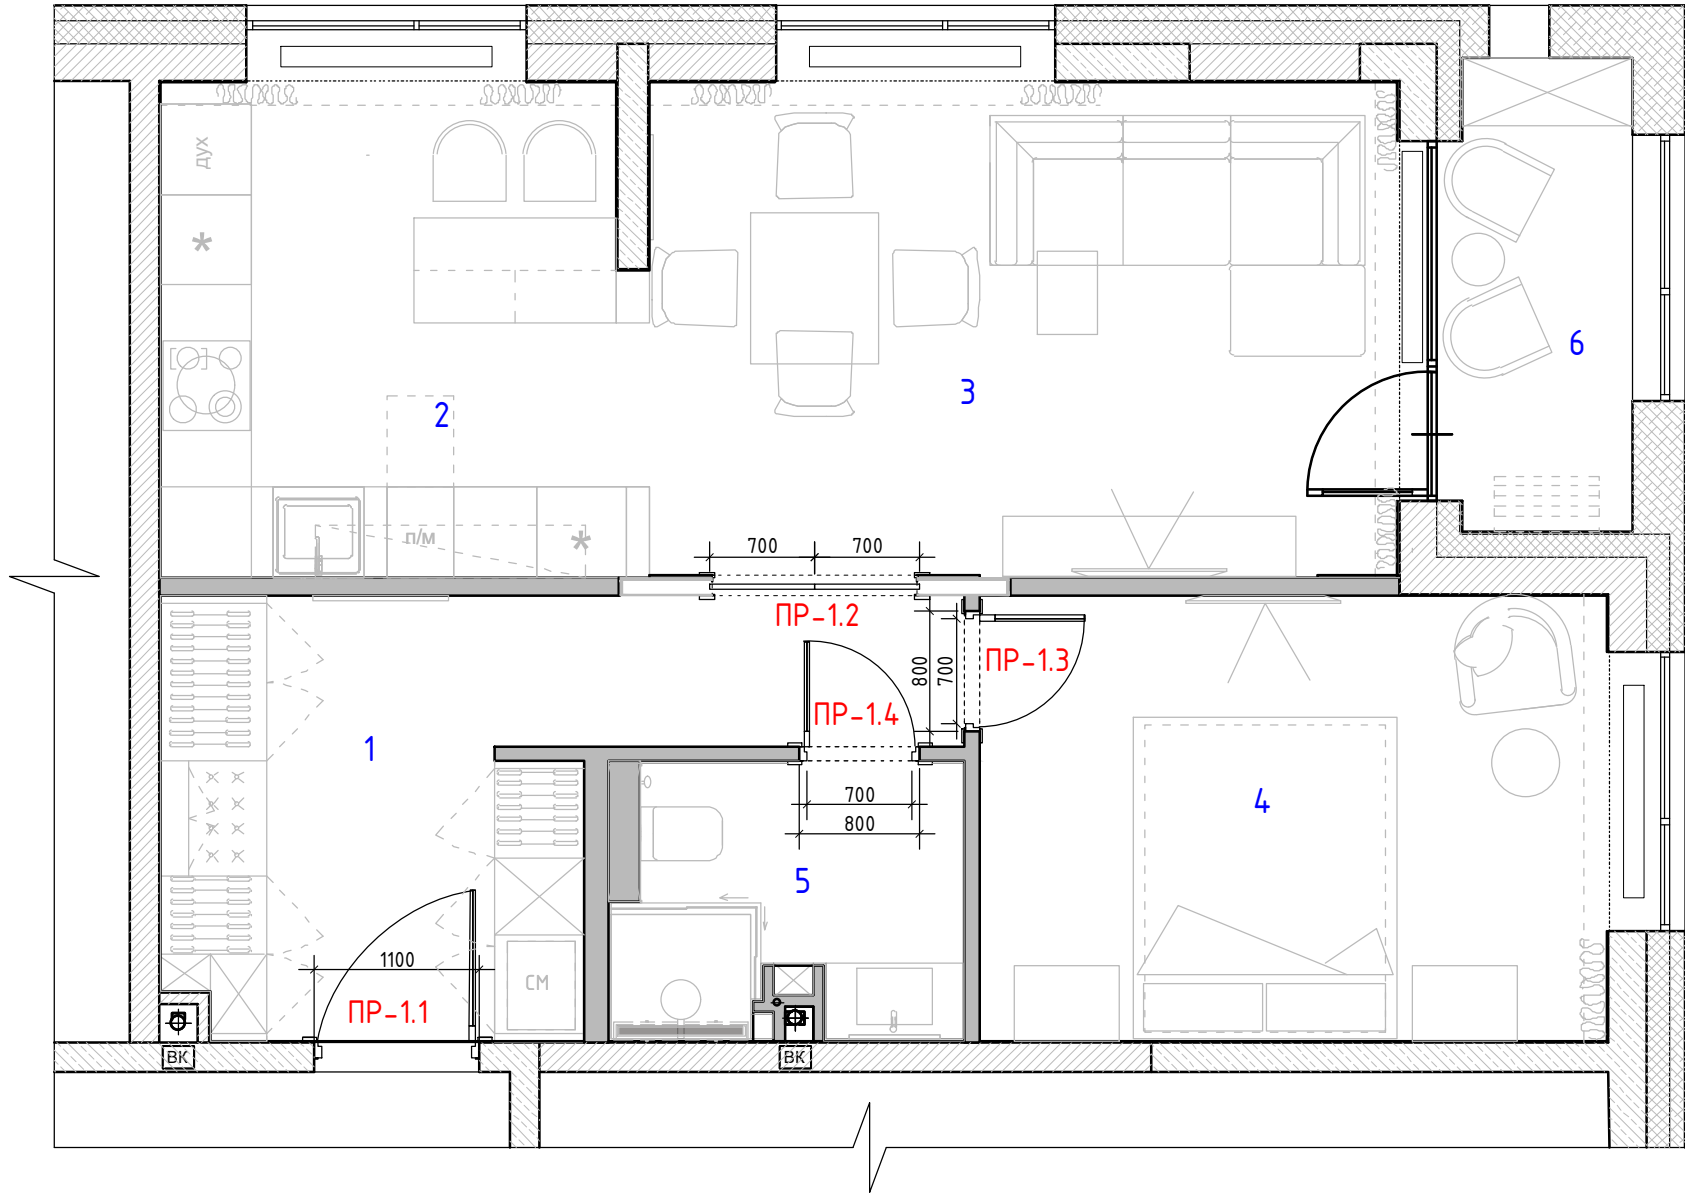

Спецификация заполнения дверных проемов								
№	Марка проема	Вид проема	Тип откр.	Замок	Ширина проема (мм)	Высота проема от УЧП (мм)	Толщина стены (мм)	Примечание
1	ПР-1.1	Д	Л	+	1100	2000	200	входная дверь+ накладка + наличник цвет накладки и наличника соответствует покраски тип 2
2	ПР-1.2	Д	РД	-	1370*	2505*	135*	наличник с двух сторон цвет двери и наличника соответствует покраски тип 1
3	ПР-1.3	Д	П	-	800	2450	100	наличник с двух сторон цвет двери и наличника соответствует покраски тип 1
4	ПР-1.4	Д	П	+	800	2450	100	наличник с двух сторон цвет двери и наличника соответствует покраски тип 1

Примечание: Д – дверь
П – правое открывание Л–левое открывание РД– скрытая раздвижная дверь в пенали
* точные размеры уточнить у производителя пенала и двери.
Предусмотрено полотно двери 700+700

Чертежи носят эскизный характер и не являются архитектурным проектом.


						ЭП			
Изм.	Кол. уч.	Лист	№ док.	Подп.	Дата	Разработка дизайн-проекта квартиры	Стадия	Лист	Листов
								37	50
						Схема заполнения дверных проемов М 1:50			

Согласовано

Взам. инв. №

Подп. и дата

Инв. № подл.

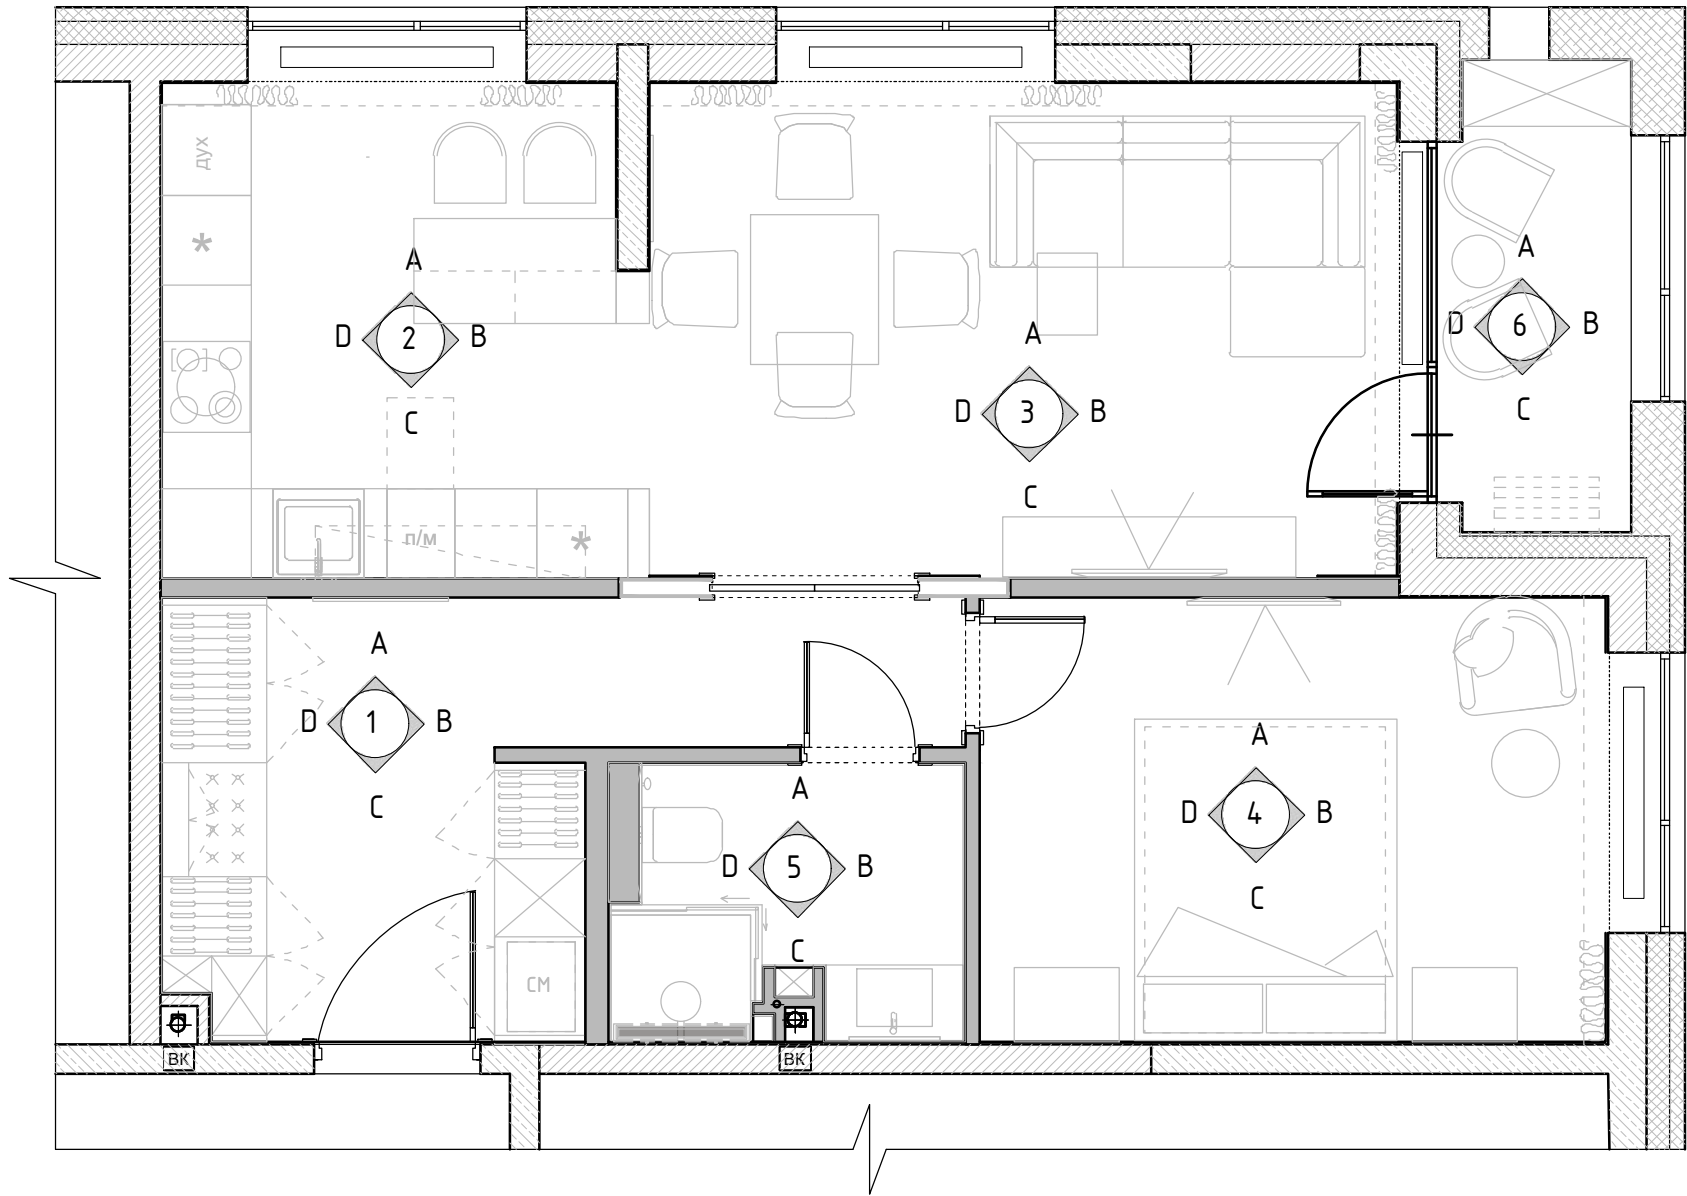

Экспликация помещений
6 вариант

№№ комн.	Характеристики комнат и помещений	Общая площадь
		всего
1	Прихожая	11,0
2	Кухня	10,0
3	Гостиная	17,0
4	Спальня	12,5
5	Санузел	4,0
6	Балкон	3,5
Итого:		58,0

Чертежи носят эскизный характер и не являются архитектурным проектом.

ЭП



Изм.	Кол. уч.	Лист	№ док.	Подп.	Дата	Разработка дизайн-проекта квартиры			
						Стадия	Лист	Листов	
							38	50	
						Схема обозначения разверток М 1:50			

Согласовано

Взам. инв. №

Подп. и дата

Инв. № подл.

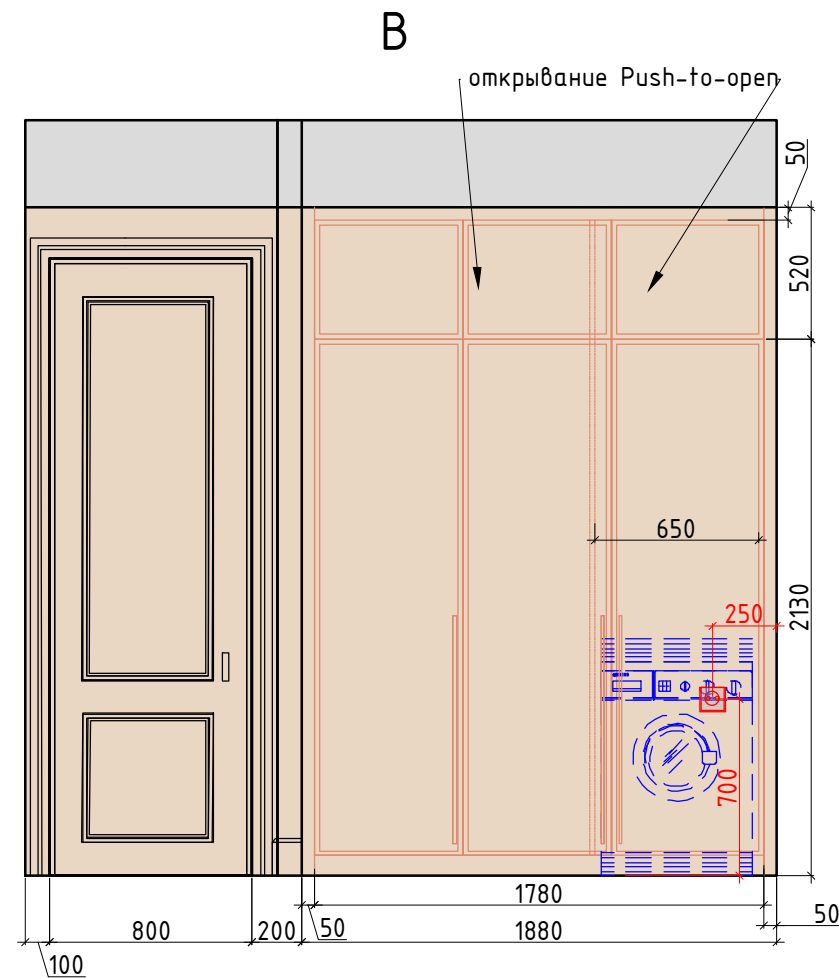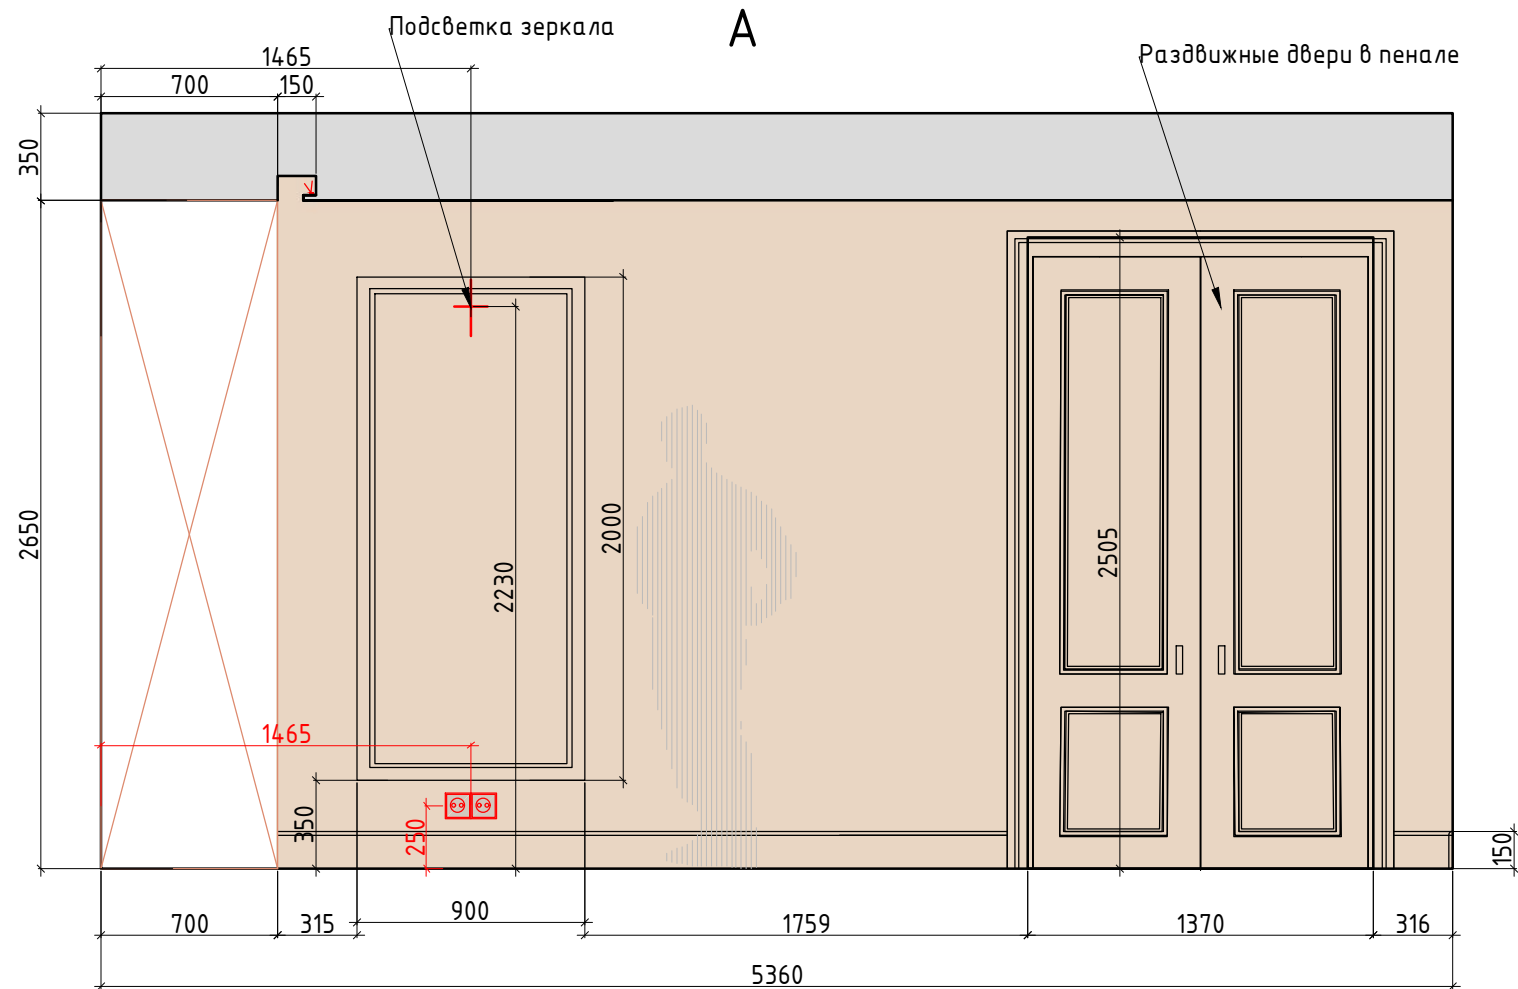

Внутреннее наполнение шкафов согласовывается с Заказчиком перед производством.
Данный чертеж не может служить для производства столярных изделий,
а является исключительно техническим заданием
для конструктора по мебели
Привязку сантехники и полотенцесушителя смотреть совместно с тех.картами на оборудования

Условные обозначения:

- покрашка тип 1
- покрашка тип 2
- мебель по индивидуальным размерам

- Электрический вывод/подсветка
- Розетка

Чертежи носят эскизный характер и не являются архитектурным проектом.




						ЭП			
Изм.	Кол. уч.	Лист	№ док.	Подп.	Дата	Разработка дизайн-проекта квартиры	Стадия	Лист	Листов
								39	50
						Развертки Прихожая, №1 Лист 1 М 1:30			

Согласовано

Взам. инв. №

Подп. и дата

Инв. № подл.

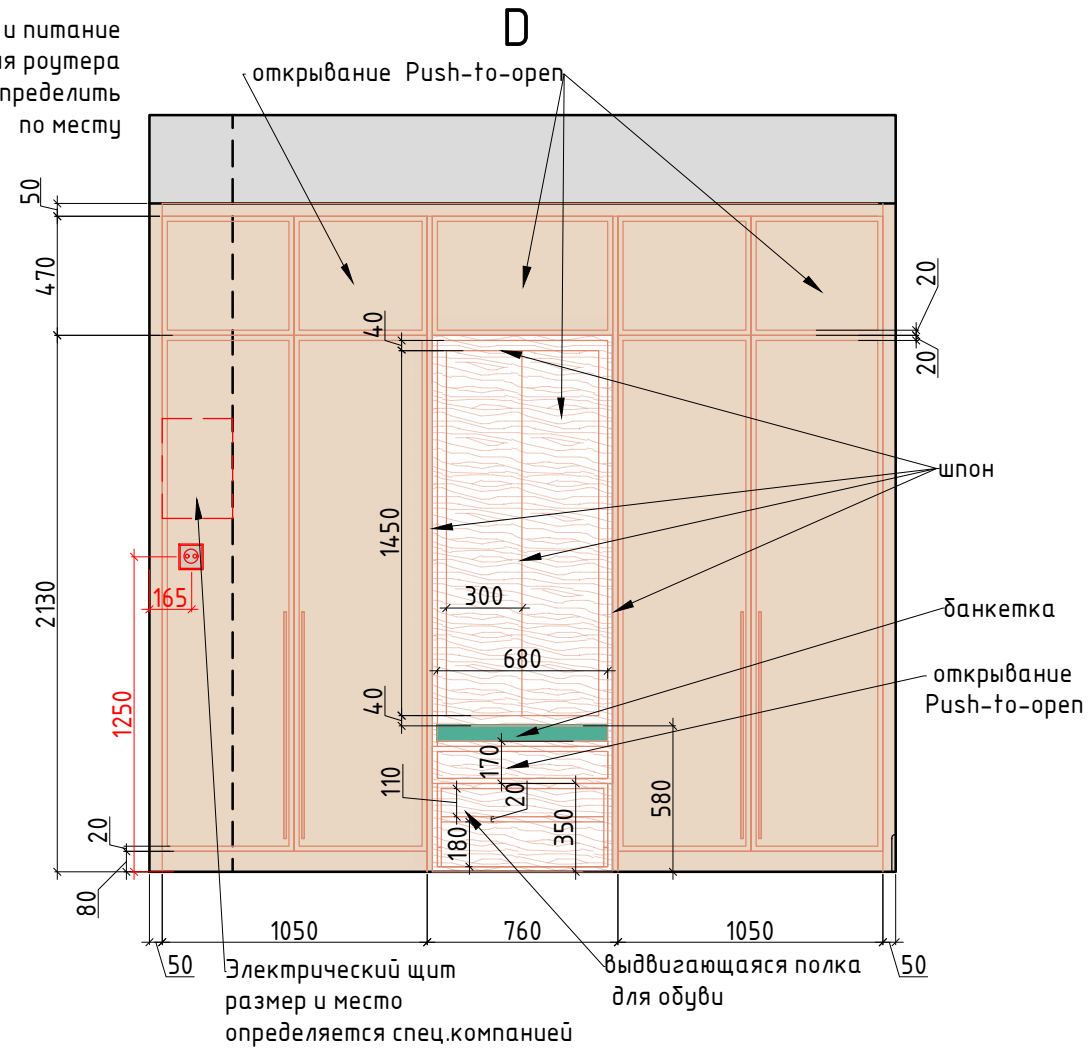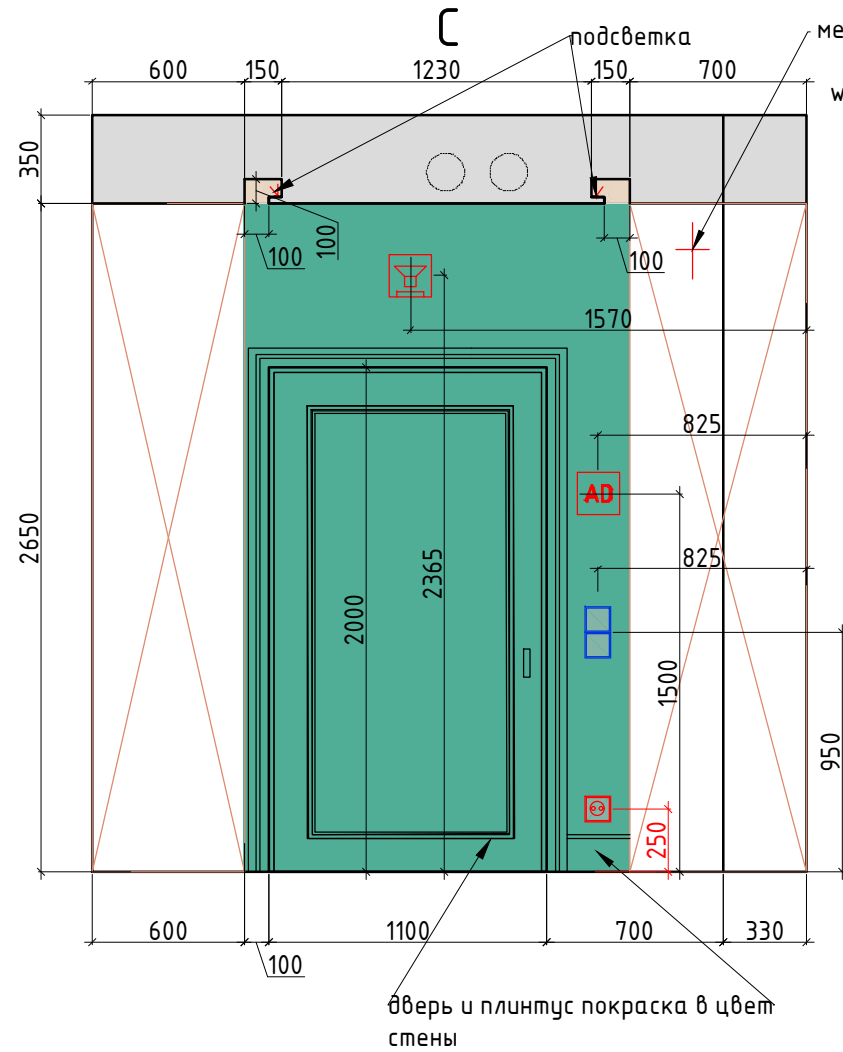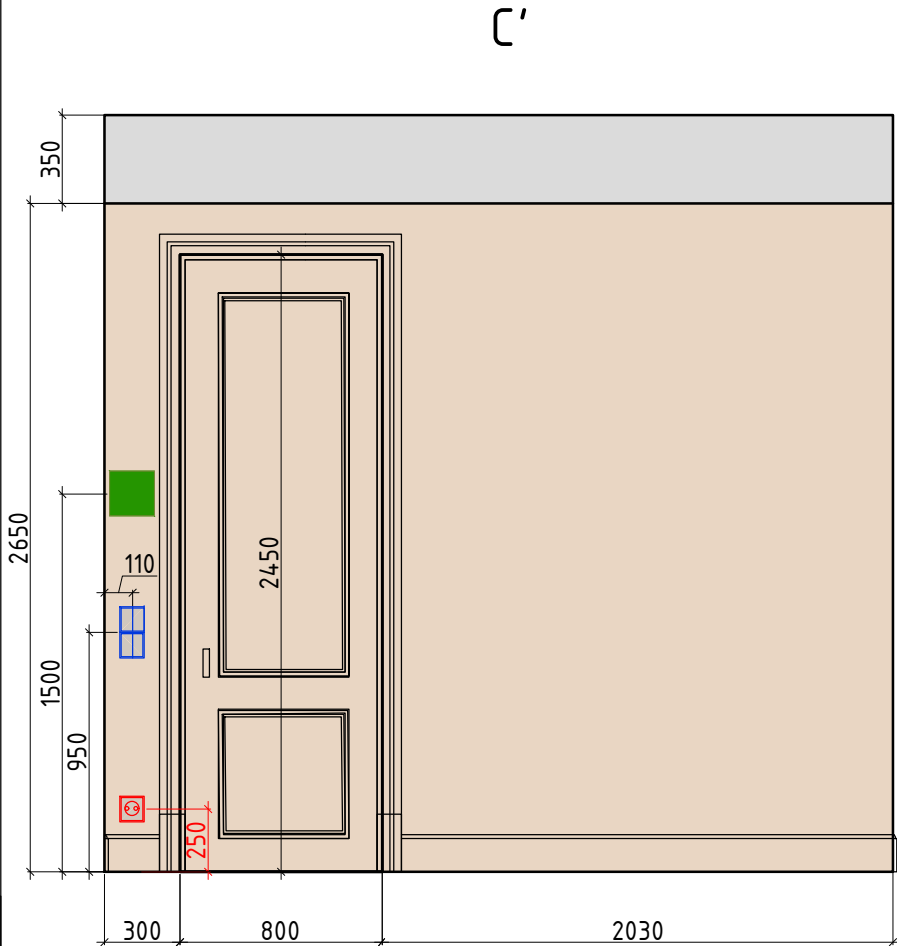

Условные обозначения:



покраска тип 1



покраска тип 2



мебель по индивидуальным размерам



Электрический вывод/подсветка



Розетка



Выключатель



Пульт кондиционера

Чертежи носят эскизный характер и не являются архитектурным проектом.

						ЭП				
Изм.	Кол. уч.	Лист	№ док.	Подп.	Дата	Разработка дизайн-проекта квартиры		Стадия	Лист	Листов
									40	50
						Разверти Прихожая, №1 Лист 2 М 1:30				

Копировал




А3

Согласовано



Взам. инв. №

Подп. и дата


Инв. № подл.

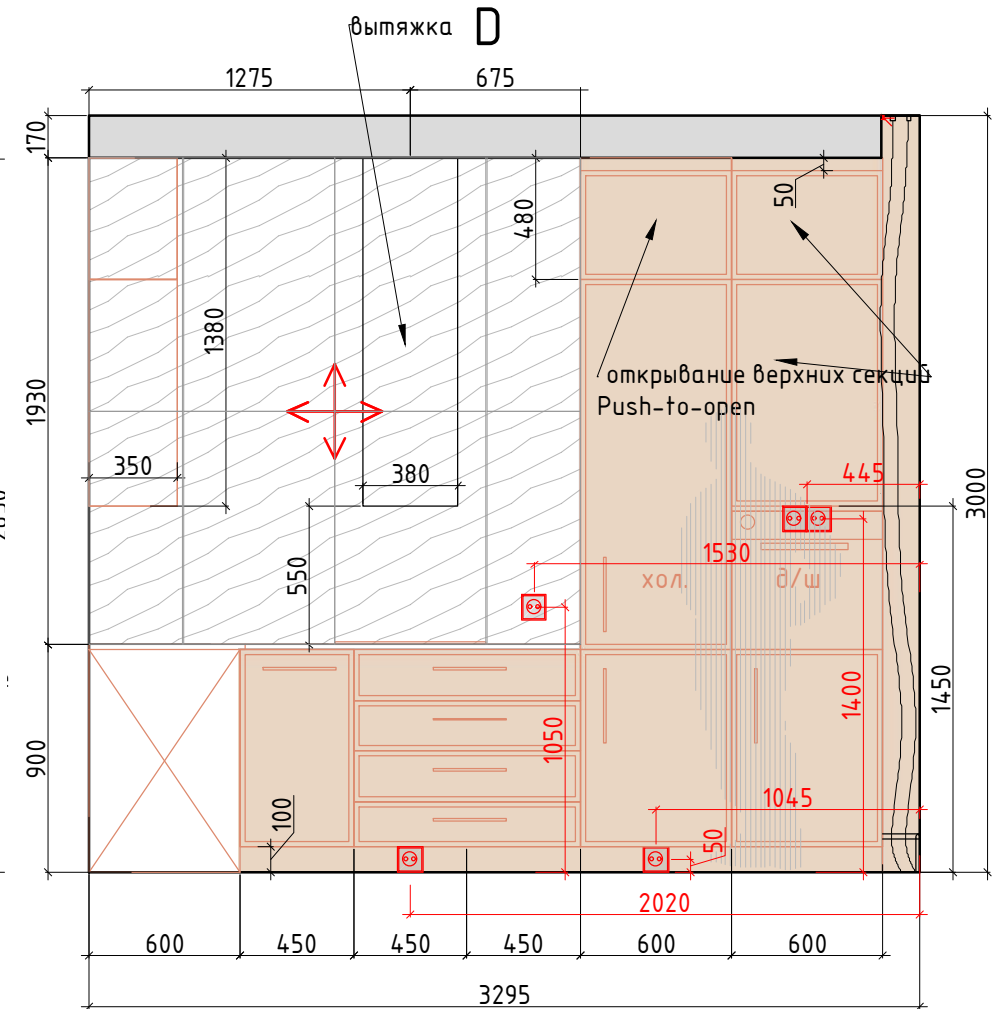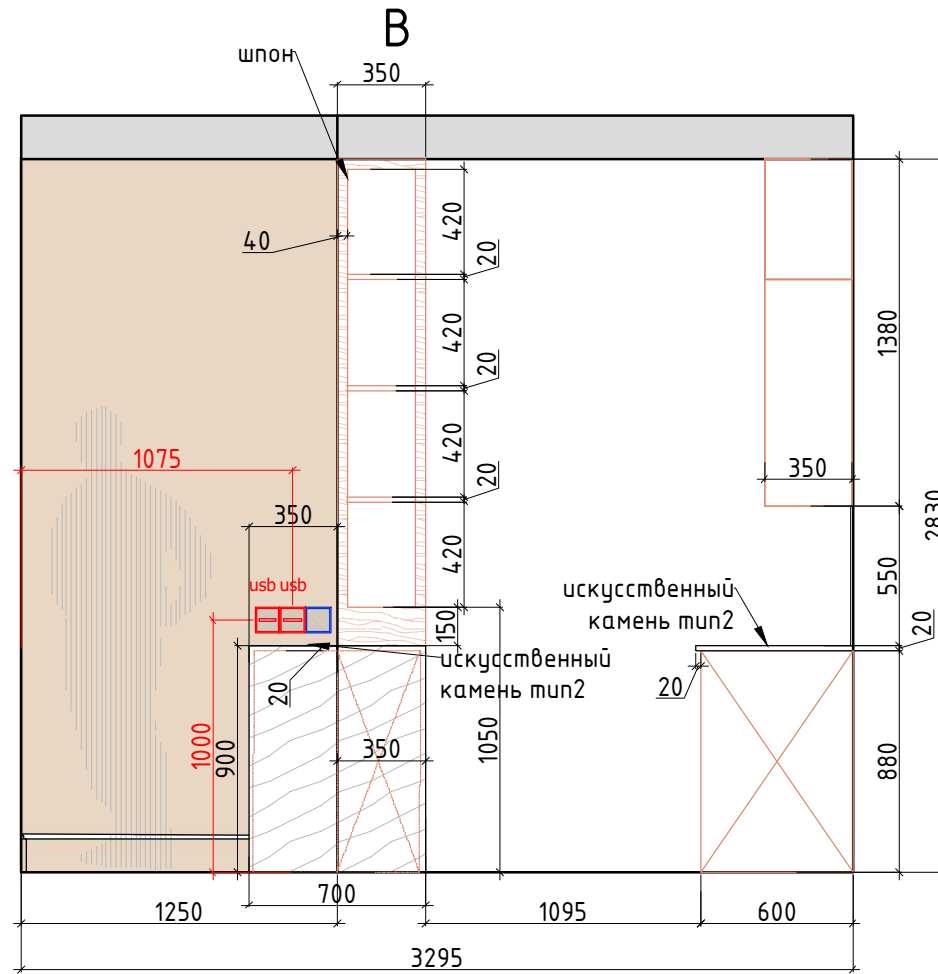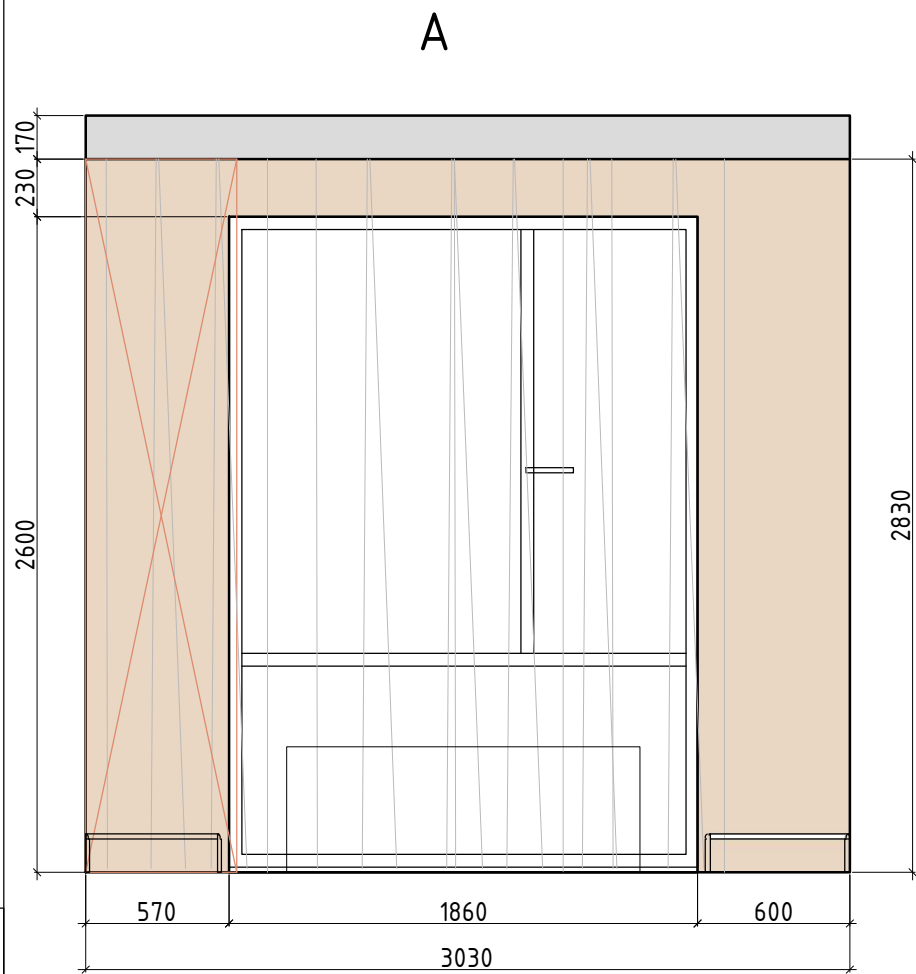


Внутреннее наполнение шкафов согласовывается с Заказчиком перед производством.
Данный чертеж не может служить для производства столярных изделий,
а является исключительно техническим заданием для конструктора по мебели

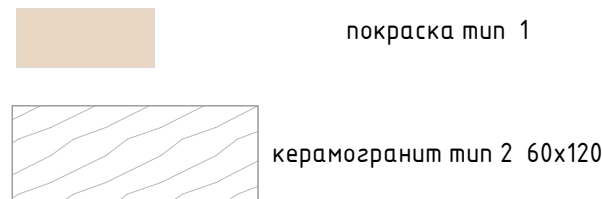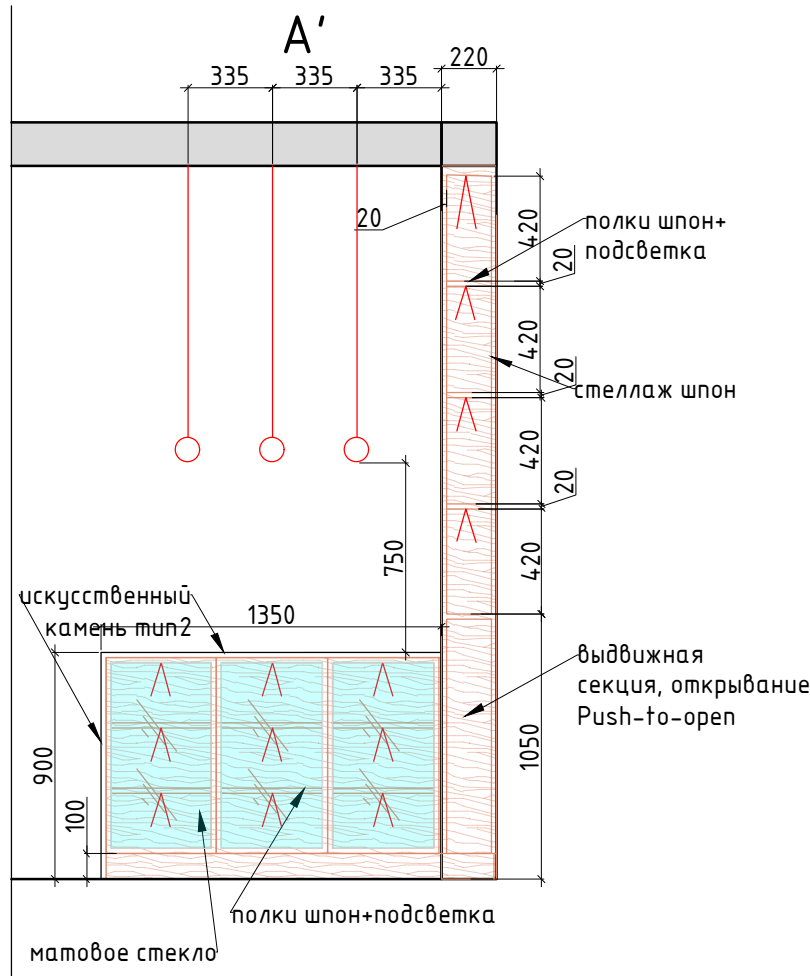

Плитка разложена с учетом шва 2 мм.

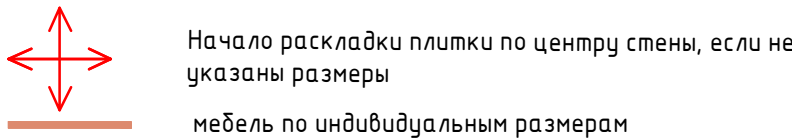

Примечание: предусмотрено, что плитка за шкаф заходит за шкаф не более 10 см.

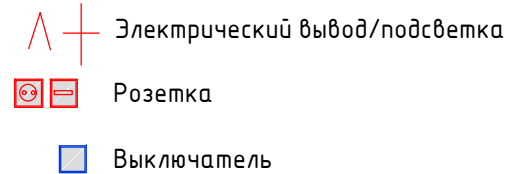

Чертежи носят эскизный характер и не являются архитектурным проектом.



						ЭП			
Изм.	Кол. уч.	Лист	№ док.	Подп.	Дата	Разработка дизайн-проекта квартиры	Стадия	Лист	Листов
								41	50
						Развертки Кухня, №2 М 1:30			

Копировал

A3

Согласовано

Инд. № подл.	Подп. и дата	Взам. инв. №

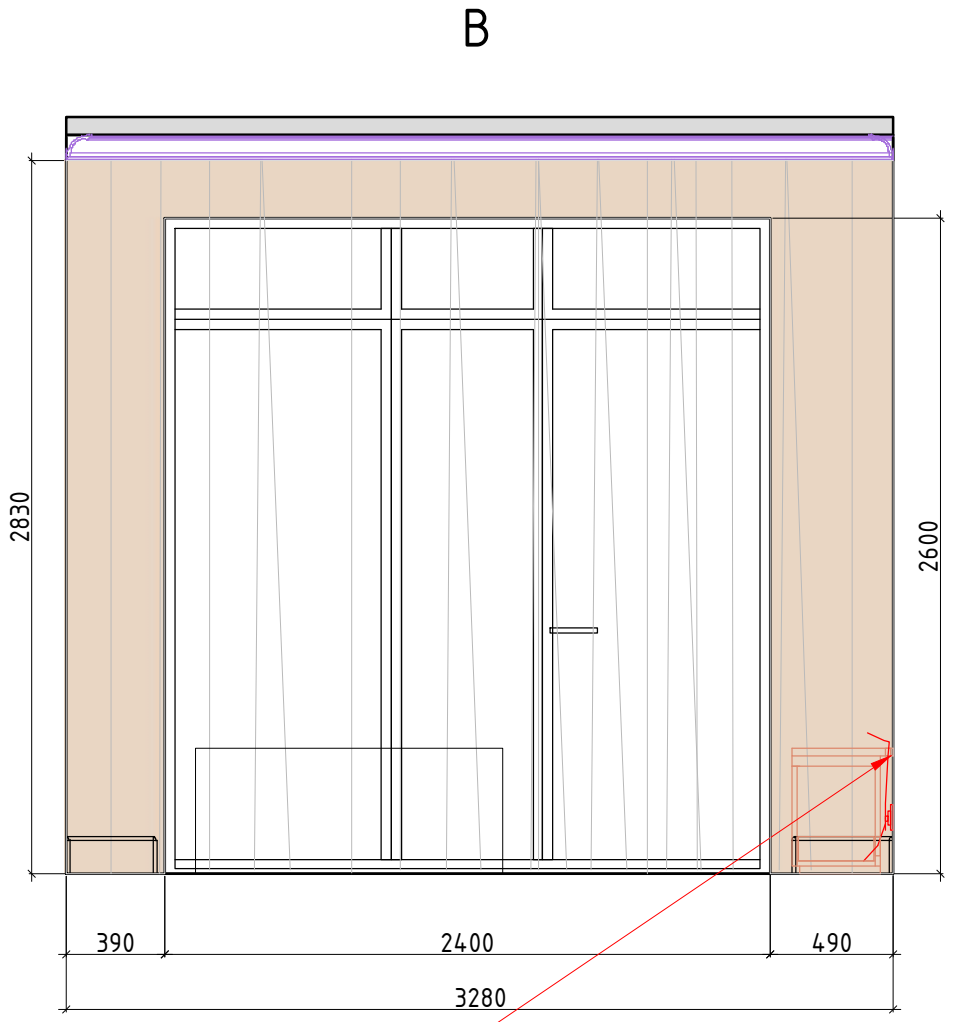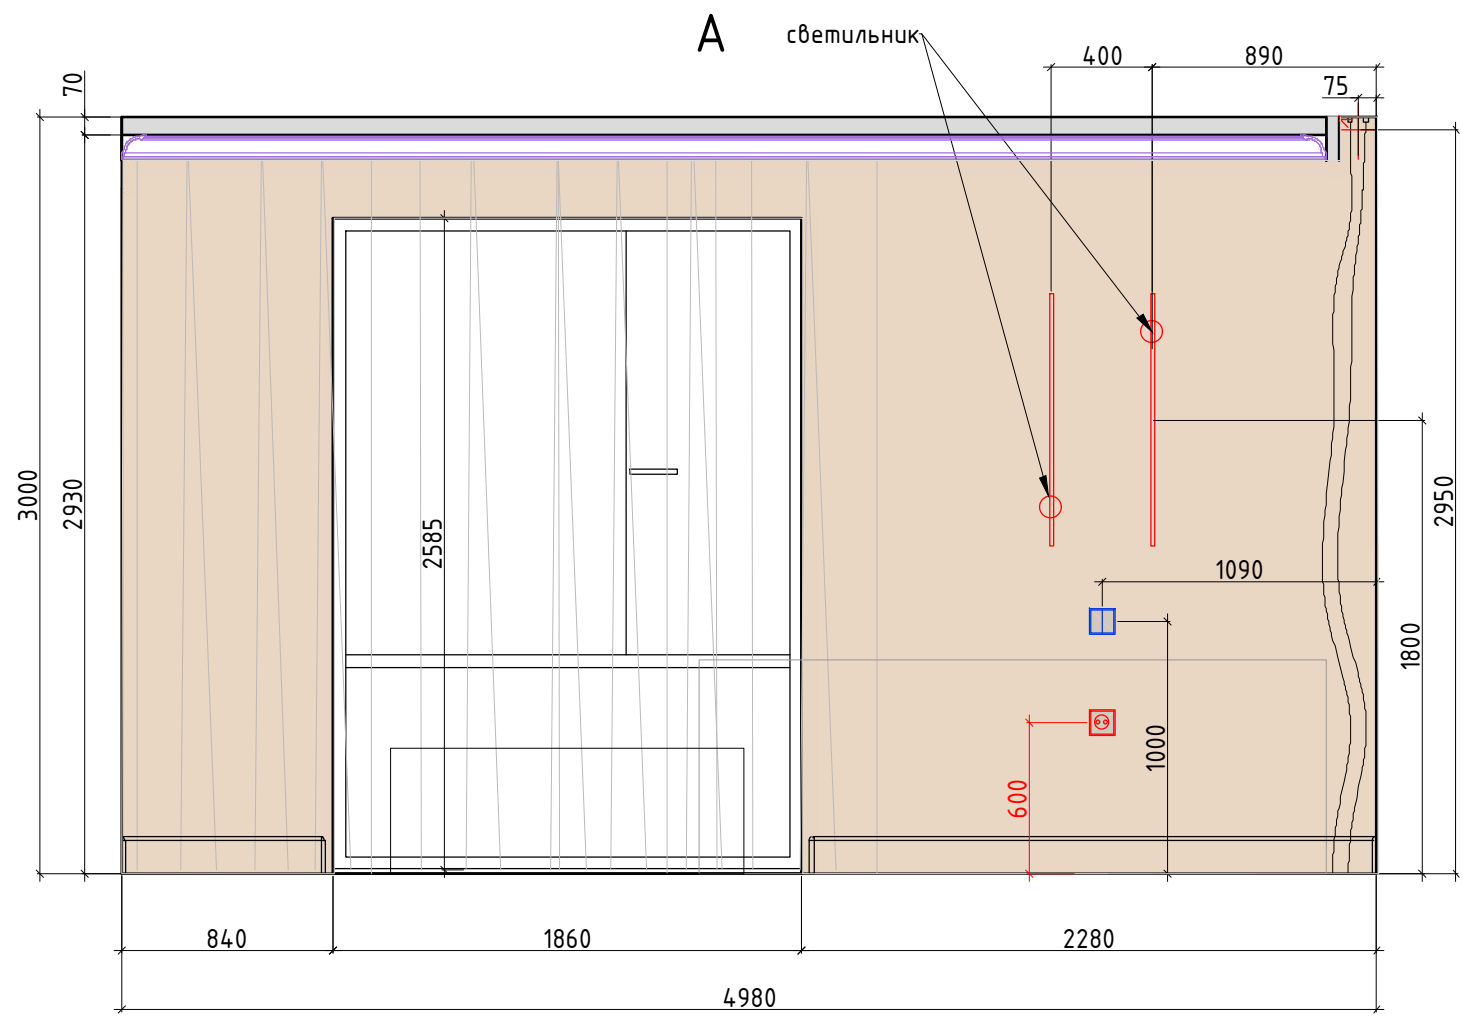


В тумбе TV предусмотреть отверстия для выхода кабеля оборудования

- Условные обозначения:
- покрашка тип 1
 - Электрический вывод/подсветка
 - Розетка
 - Выключатель

Чертежи носят эскизный характер и не являются архитектурным проектом.

						ЭП			
Изм.	Кол. уч.	Лист	№ док.	Подп.	Дата	Разработка дизайн-проекта квартиры	Стадия	Лист	Листов
								42	50
						Развертки Гостиная, №3 Лист 1 М 1:30			

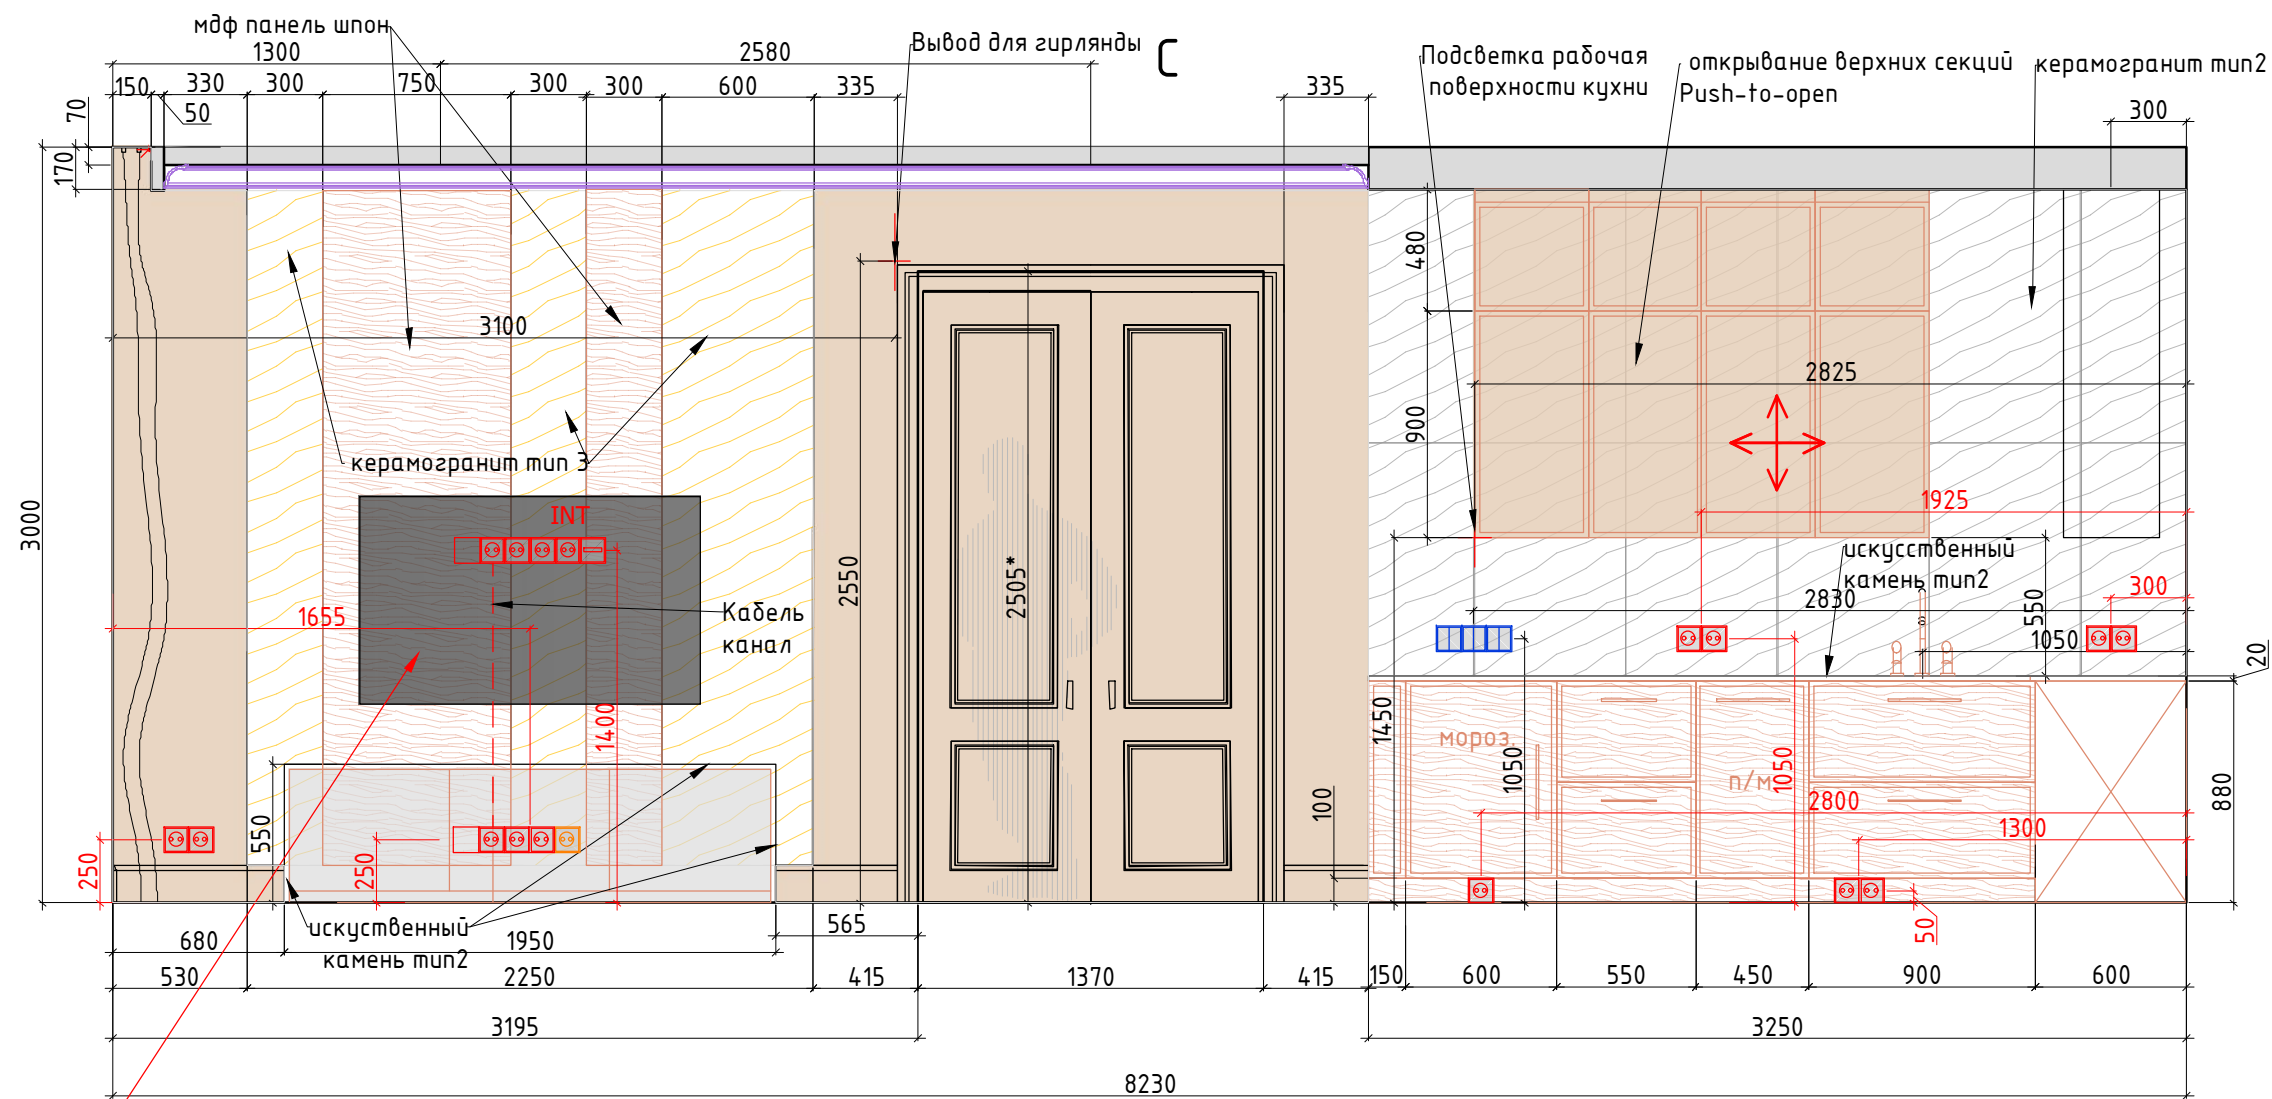

Предусмотреть усиление стены в месте крепления телевизора.
См. совместно с проектом столярных изделий

Условные обозначения:

покраска тип 1




керамогранит тип 260x120



керамогранит тип 3 120x278*

Плитка разложена с учетом шва 2 мм.

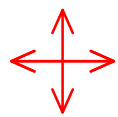

Начало раскладки плитки по центру стены, если не указаны размеры

мебель по индивидуальным размерам

Примечание: предусмотрено, что плитка за шкаф заходит за шкаф не более 10 см.

Стык плитка-покраска- через пробковый компенсатор в цвет стены



Электрический вывод/подсветка




Розетка



Выключатель


Внутреннее наполнение шкафов согласовывается с Заказчиком перед производством. Данный чертеж не может служить для производства столярных изделий, а является исключительно техническим заданием для конструктора по мебели.

Стык покраска – керамогранит через пробковый компенсатор

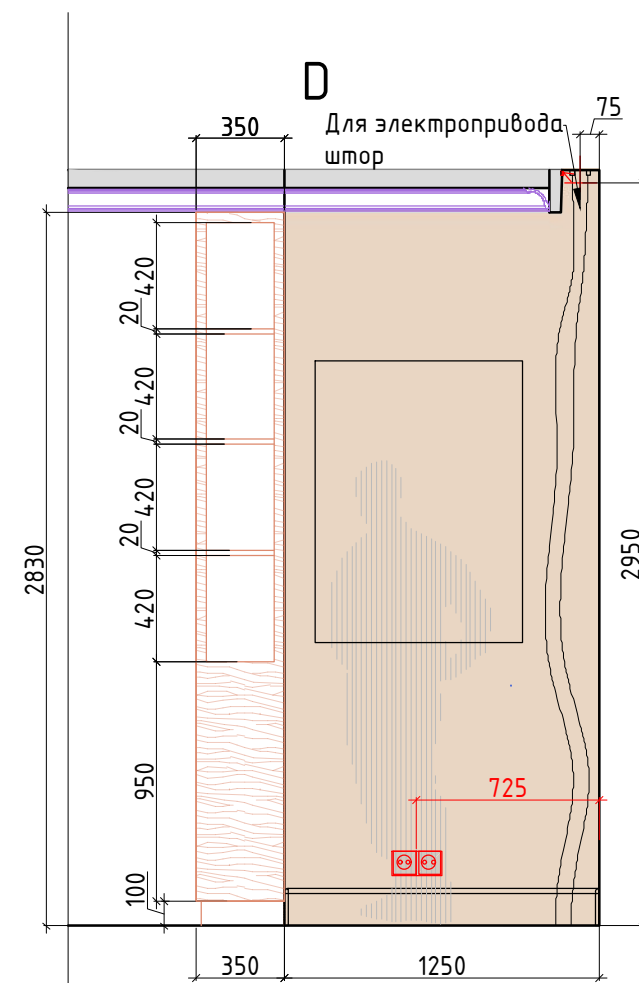


Чертежи носят эскизный характер и не являются архитектурным проектом.

						ЭП			
Изм.	Кол. уч.	Лист	№ док.	Подп.	Дата				
						Разработка дизайн-проекта квартиры	Стадия	Лист	Листов
								43	50
						Развертки Гостиная, №3 Лист 1 М 1:30			

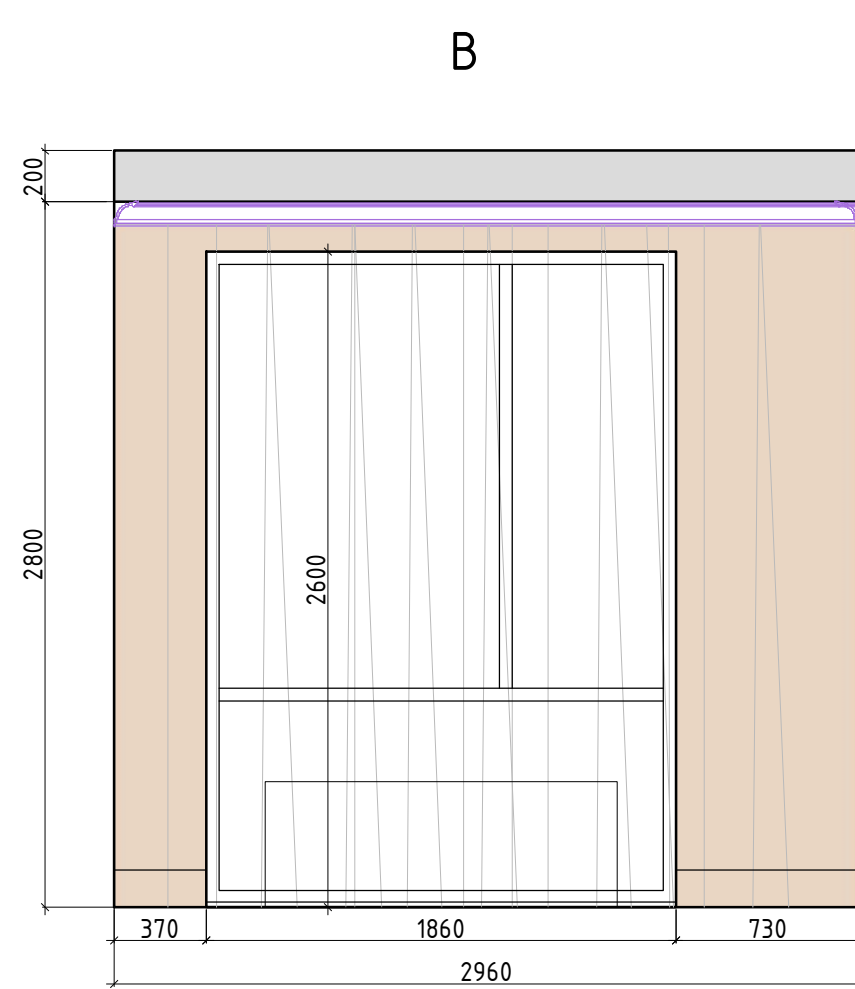

Чертежи носят эскизный характер и не являются архитектурным проектом.

						ЭП			
Изм.	Кол. уч.	Лист	№ док.	Подп.	Дата				
						Разработка дизайн-проекта квартиры	Стадия	Лист	Листов
								44	50
						Развертки Спальня, №4 Лист 1 М 1:30			

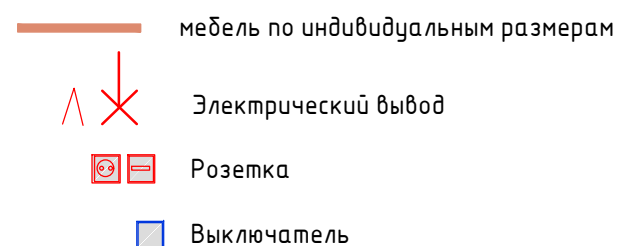






						ЭП			
Изм.	Кол. уч.	Лист	№ док.	Подп.	Дата				
						Разработка дизайн-проекта квартиры	Стадия	Лист	Листов
								45	50
						Развертки Спальня, №4 Лист 2 М 1:30			

Согласовано

Взам. инв. №

Подп. и дата

Инв. № подл.

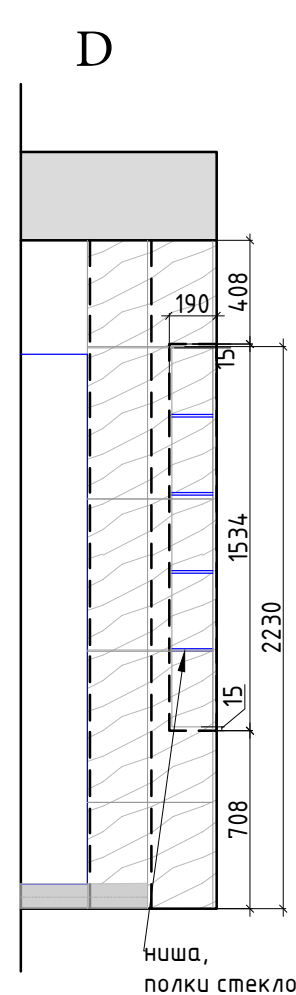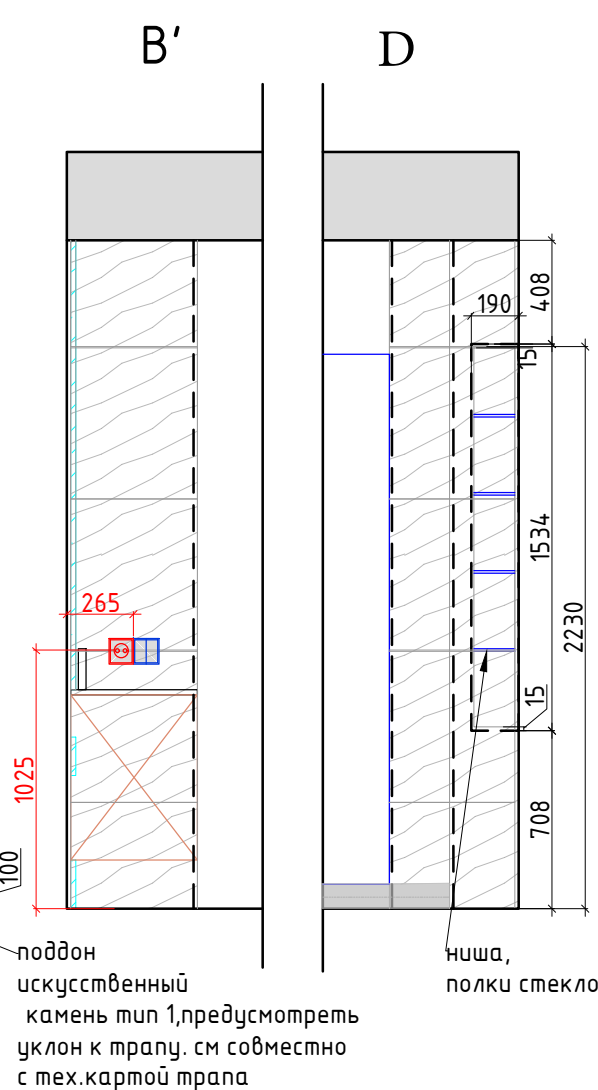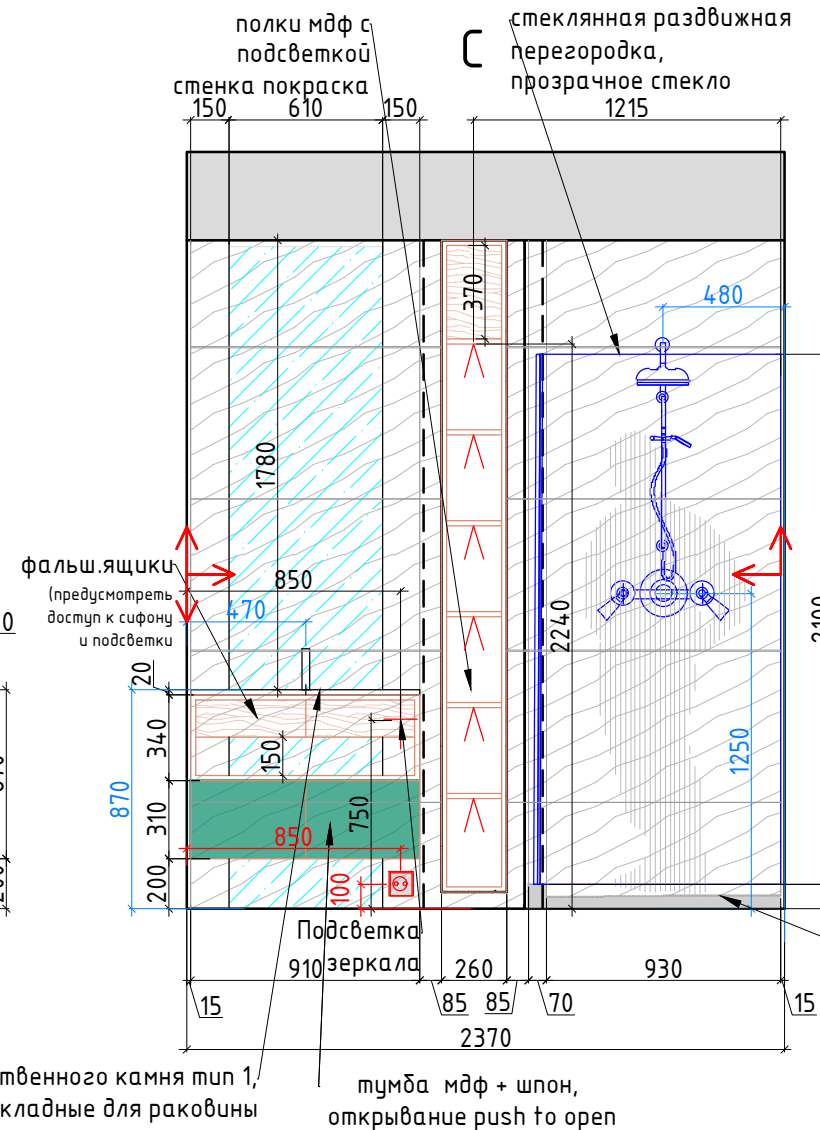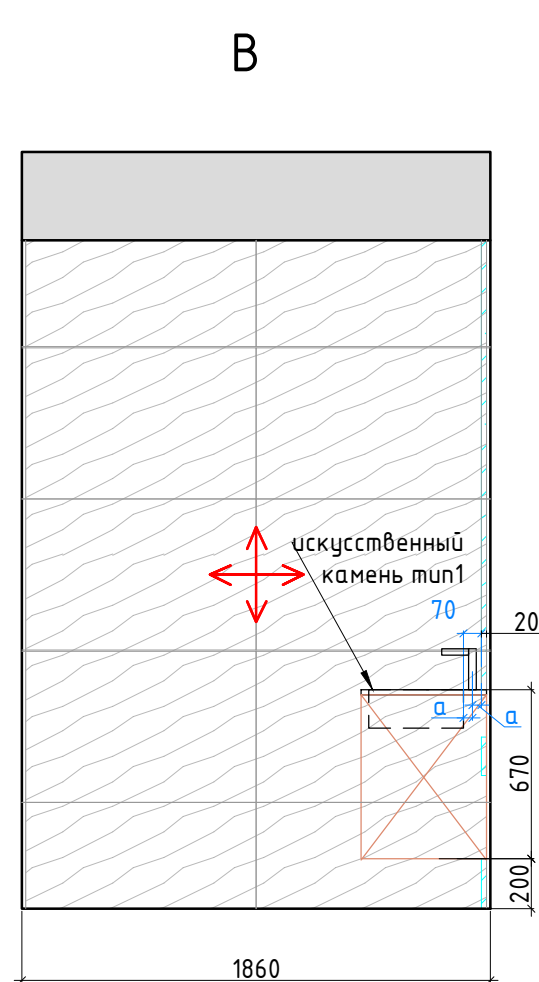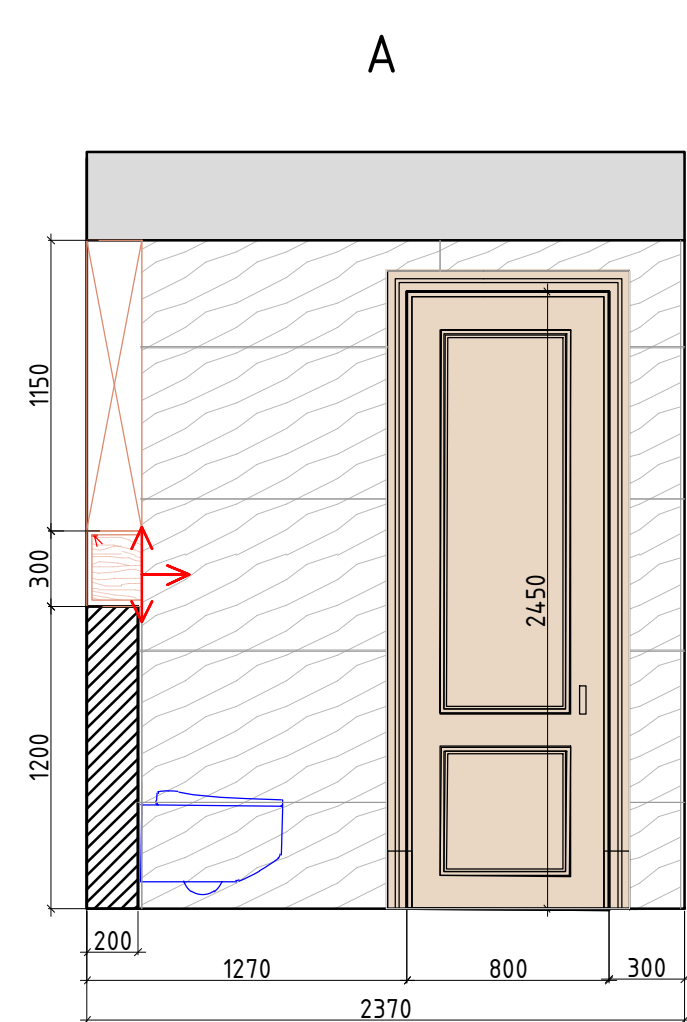

D
торец шкафа керамогранит на мдф, предусмотреть заглушку из мдф
шкафы мдф, внутри полки + проточный нагреватель

раковина из искусственного камня тип 1, предусмотреть закладные для раковины

тумба мдф + шпон, открывание push to open

поддон искусственный камень тип 1, предусмотреть уклон к трапу, см совместно с тех.картой трапа

ниша, полки стекло

Условные обозначения:



керамогранит тип 2 120x60



зеркало



мебель по индивидуальным размерам



Начало раскладки плитки по центру стены, если не указаны размеры

Плитка разложена с учетом шва 2 мм.
При монтаже учитывать расположение столярных изделий.



Электрический вывод



Розетка



Выключатель

Внутреннее наполнение шкафов согласовывается с Заказчиком перед производством.
Данный чертеж не может служить для производства столярных изделий,
а является исключительно техническим заданием для конструктора по мебели
Привязку сантехники и полотенцесушителя смотреть совместно с тех.картами на оборудования
Расположение стекла относительно выступа поддона определяется поставщиком по месту

Чертежи носят эскизный характер и не являются архитектурным проектом.

ЭП

Изм.	Кол. изм.	Лист	№ док.	Подп.	Дата	Разработка дизайн-проекта квартиры			
						Стадия	Лист	Листов	
							46	50	
						Разверти Санузла, №5 М 1:30			

Копировал




А5

Согласовано

Взам. инв. №

Подп. и дата

Инв. № подл.

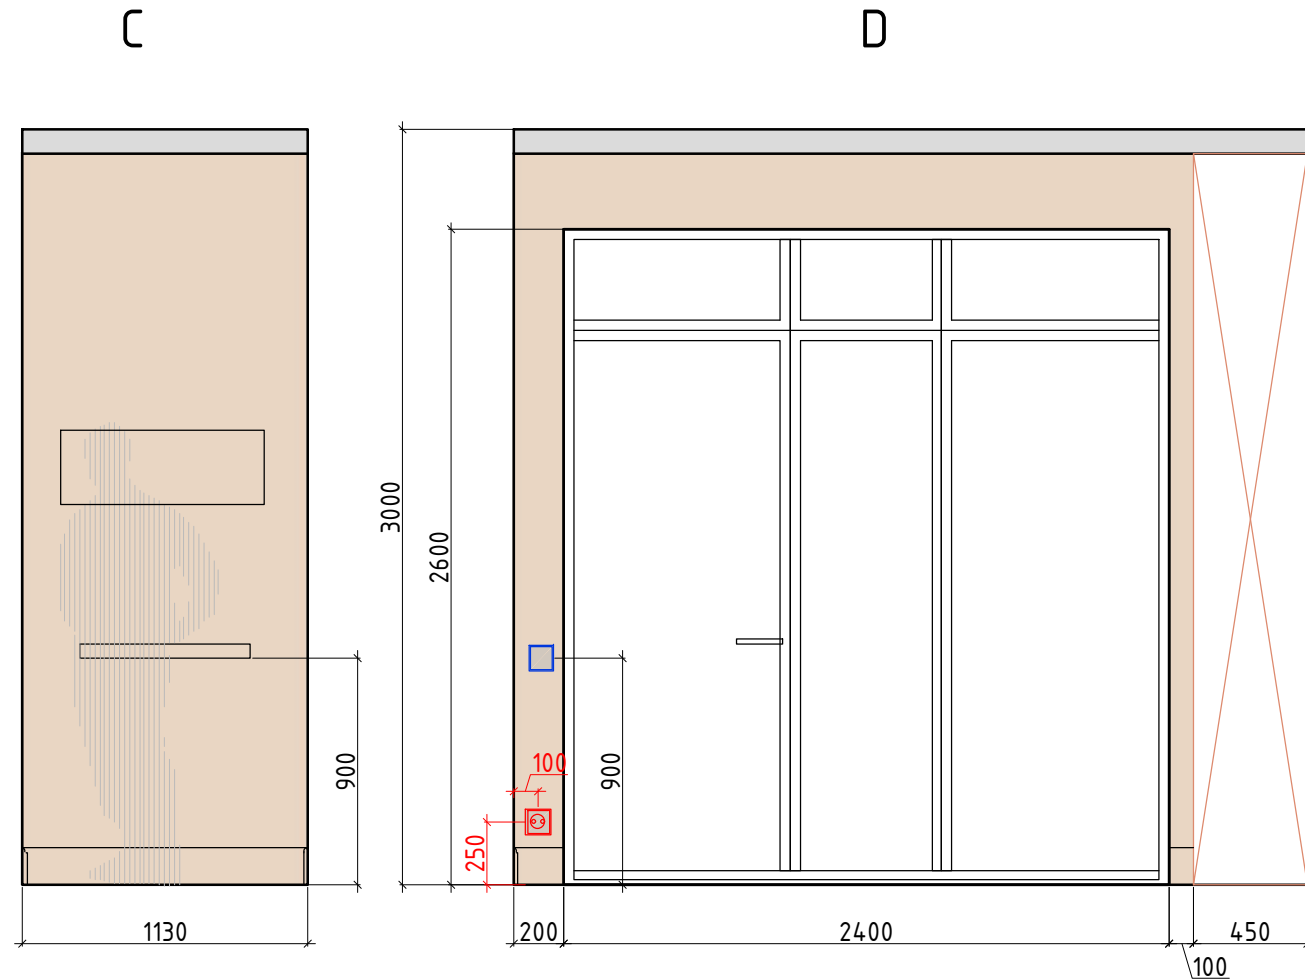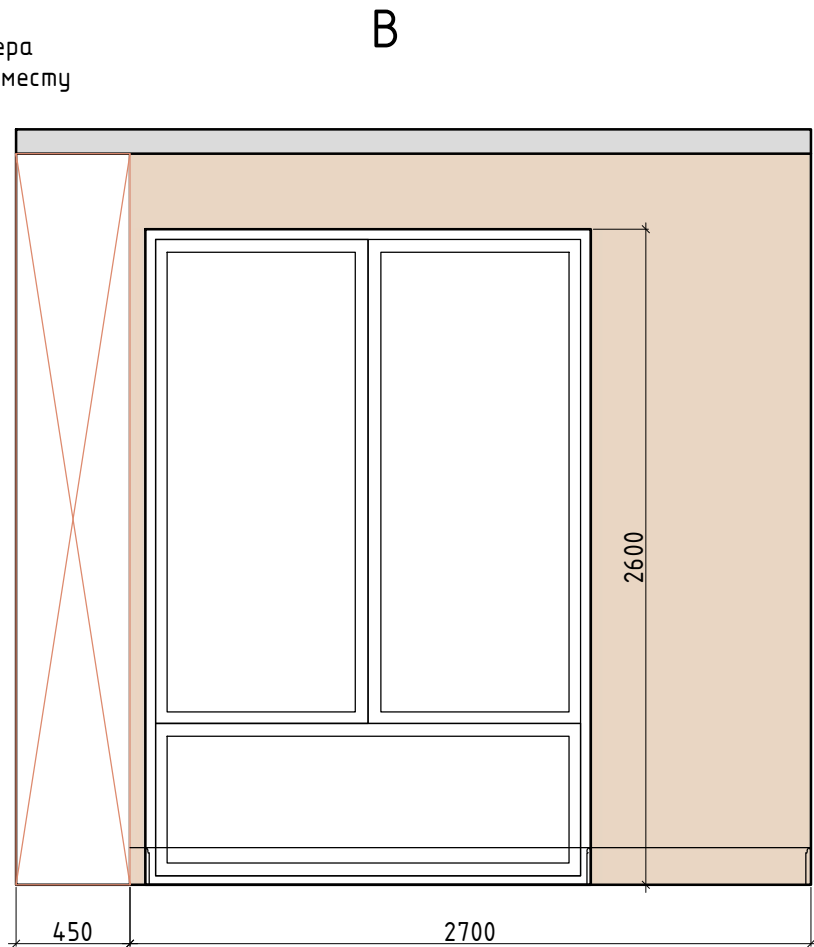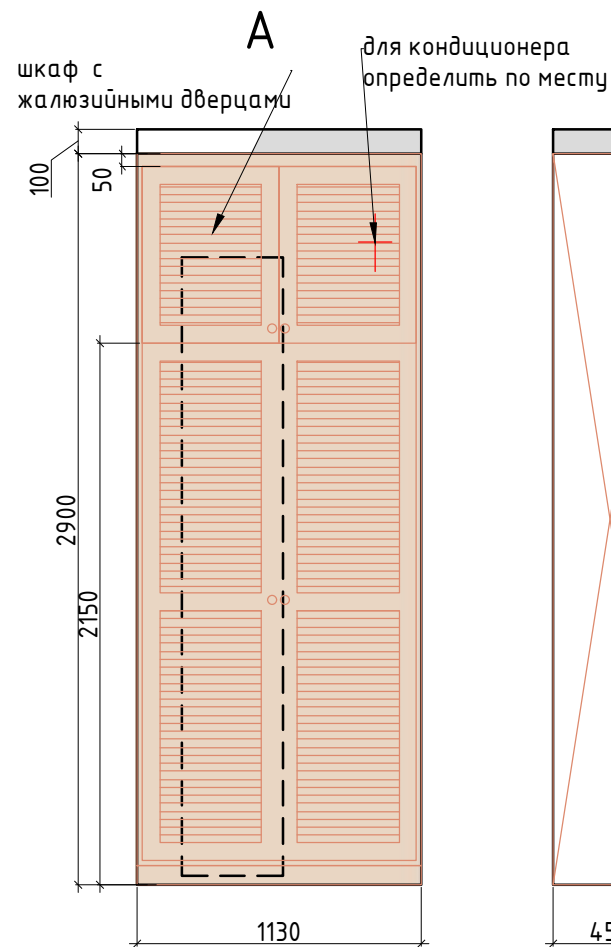

Внутреннее наполнение шкафов согласовывается с Заказчиком перед производством.
Данный чертеж не может служить для производства столярных изделий,
а является исключительно техническим заданием
для конструктора по мебели
Привязку сантехники и полотенцесушителя смотреть совместно с тех.картами на оборудования

Условные обозначения:



покраска тип 1



мебель по индивидуальным размерам



Электрический вывод/подсветка



Розетка



Выключатель

Чертежи носят эскизный характер и не являются архитектурным проектом.

						ЭП					
Изм.	Кол. уч.	Лист	№ док.	Подп.	Дата						
						Разработка дизайн-проекта квартиры	Стадия	Лист	Листов		
								47	50		
						Разверти Балкона, №6 М 1:30					

Копировал

А3

Согласовано

Взам. инв. №

Подп. и дата

Инв. № подл.

Ведомость отделочных материалов					
№ пом.	Наименование помещения		Отделочный материал	Ед. изм	Кол-во*, без запаса
1	Прихожая	потолок	подшивной ГКЛ белый	кв.м.	11,0
		стены	покраска тип 1	кв.м.	15,0
			покраска тип 2	кв.м.	1,5
		пол	керамогранит тип 1	кв.м.	7,6
			инженерная доска	кв.м.	3,2
			плинтус покраска тип 1	п/м.	6,0
			плинтус покраска тип 2	п/м.	0,3
2	Кухня	потолок	подшивной ГКЛ белый	кв.м.	10,0
		стены	покраска тип 1	кв.м.	5,0
			керамогранит тип 2	кв.м.	10,0
		пол	инженерная доска	кв.м.	10,7
			плинтус покраска тип 1	п/м.	2,3
3	Гостиная	потолок	подшивной ГКЛ белый	кв.м.	17,0
			карниз белый	п/м.	16,5
		стены	покраска тип 1	кв.м.	24,0
			керамогранит тип 3	кв.м.	3,3
			мдф панель	кв.м.	2,9
		пол	инженерная доска	кв.м.	18,4
			плинтус покраска тип 1	п/м.	6,7

Чертежи носят эскизный характер и не являются архитектурным проектом.

							ЭП				
Изм.	Кол. уч.	Лист	№ док.	Подп.	Дата		Разработка дизайн-проекта квартиры		Стадия	Лист	Листов
										48	50
							Ведомость отделочных материалов Лист 1 М 1:150				

Согласовано

Взам. инв. №

Подп. и дата

Инв. № подл.

4	Спальня	потолок	подшивной ГКЛ белый	кв.м.	12,5
			карниз белый	п/м.	14,5
			молдинг (кессон) белый	п/м.	8,0
			карниз (кессон) белый	п/м.	9,0
		стены	покраска тип 1	кв.м.	32,0
			молдинг тип 1 покраска тип 1	п/м.	48,5
			молдинг тип 2 покраска тип 1	п/м.	24,0
			3 д панели покраска тип 1	п/м.	3,0
		пол	инженерная доска	кв.м.	13,2
			плинтус покраска тип 1	п/м.	11,5
5	Санузел	потолок	подшивной ГКЛВ белый	кв.м.	4,0
		стены	керамогранит тип 2	кв.м.	20,5
			столешница искусственный камень тип 1	кв.м.	0,5
			зерало	кв.м.	1,3
		пол	керамогранит тип 1	кв.м.	3,1
			поддон искусственный камень тип 1	п/м.	0,9
6	Балкон	потолок	подшивной ГКЛВ белый	кв.м.	3,5
		стены	покраска тип 1	кв.м.	11,5
		пол	керамогранит тип 1	кв.м.	4,3
			плинтус покраска тип 1	п/м.	3,5
искусственный камень столешницы на кухне и гостиной тип 2				кв.м.	5,5

Чертежи носят эскизный характер и не являются архитектурным проектом.

ЭП

Изм.

Кол. уч.

Лист

№ док.

Подп.

Дата

Разработка дизайн-проекта
квартиры

Стадия

Лист

Листов


Ведомость отделочных
материалов Лист 2 М 1:150

Согласовано

Взам. инв. №

Подп. и дата

Инв. № подл.

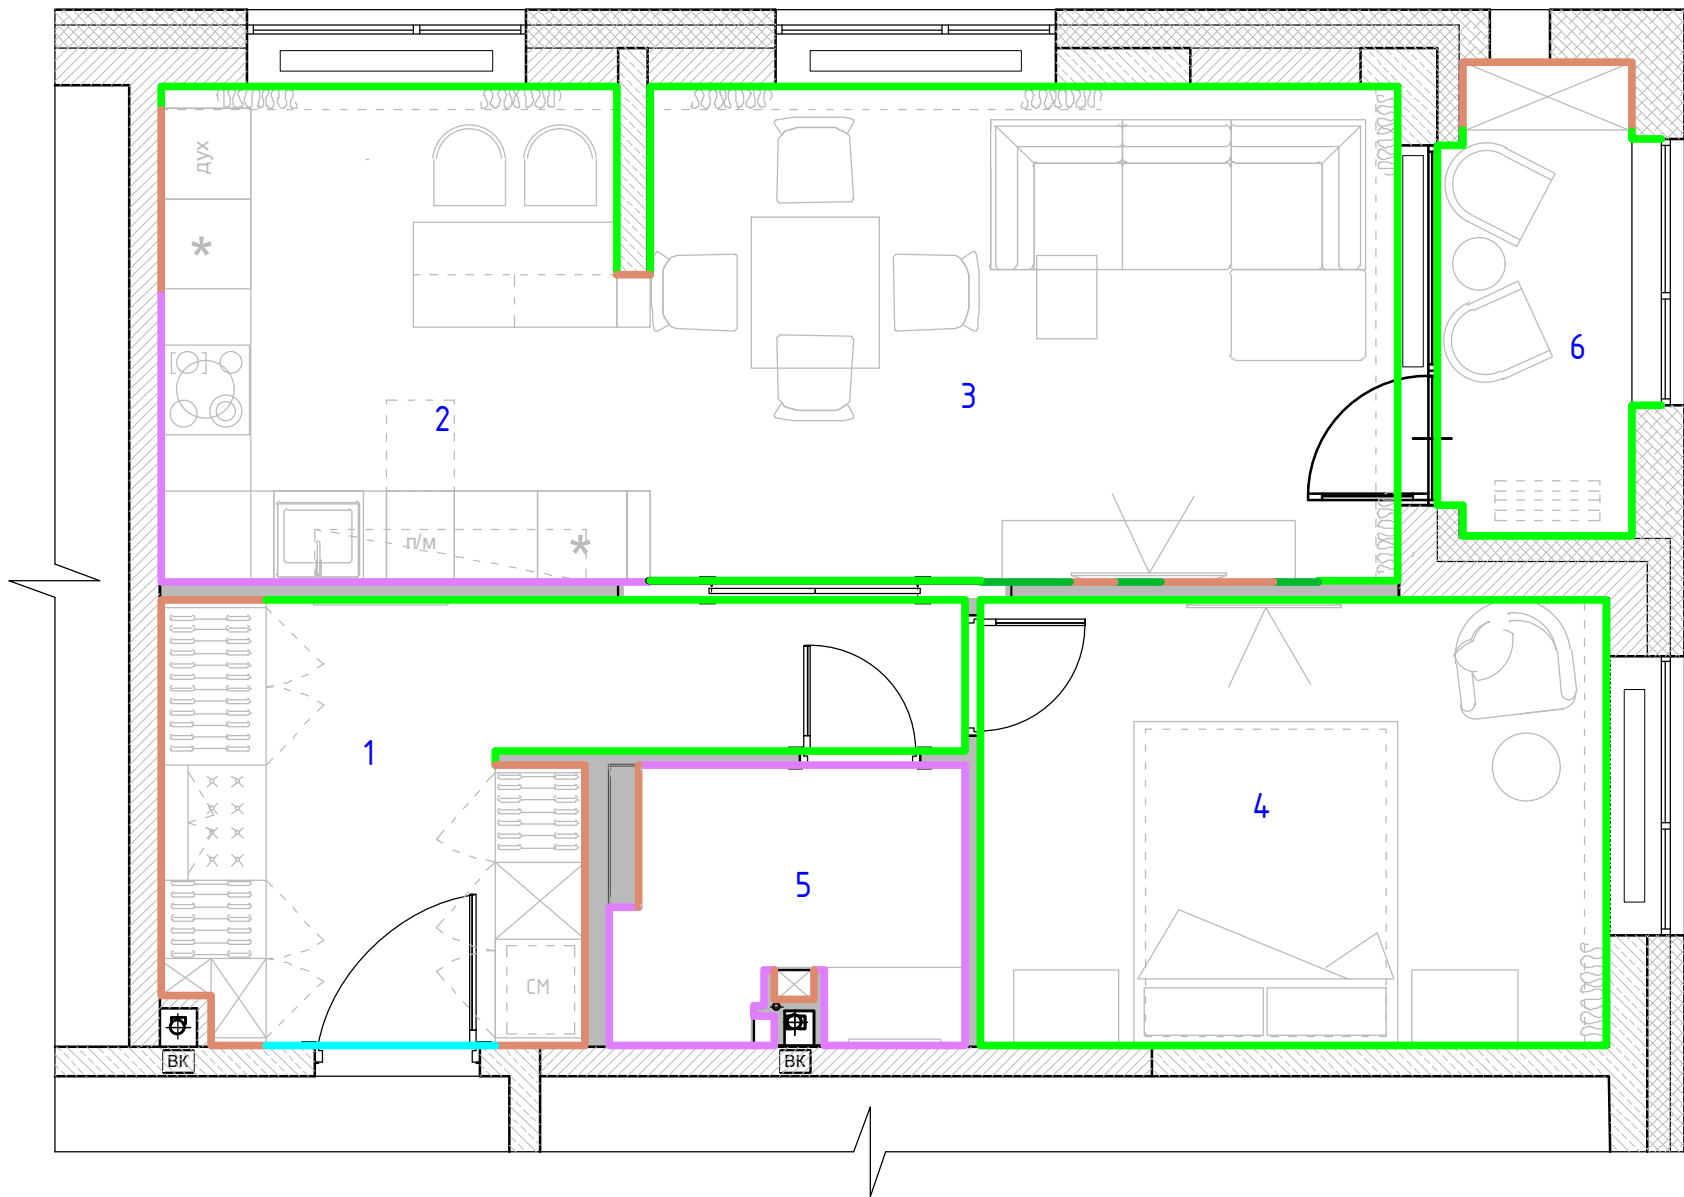

- Условные обозначения:
- Покраска тип 1
 - Покраска тип 2
 - Керамогранит тип 2
 - Керамогранит тип 3
 - Панель мдф/ шкафы
- См. совместно с развертками и ведомостью отделочных материалов


Экспликация помещений
6 вариант


№№ комн.	Характеристики комнат и помещений	Общая площадь
		всего
1	Прихожая	11,0
2	Кухня	10,0
3	Гостиная	17,0
4	Спальня	12,5
5	Санузел	4,0
6	Балкон	3,5
Итого:		58,0


Чертежи носят эскизный характер и не являются архитектурным проектом.

						ЭП			
Изм.	Кол. уч.	Лист	№ док.	Подп.	Дата	Разработка дизайн-проекта квартиры	Стадия	Лист	Листов
								50	50
						Схема отделочных материалов стен М 1:50			

Таблица комплектации

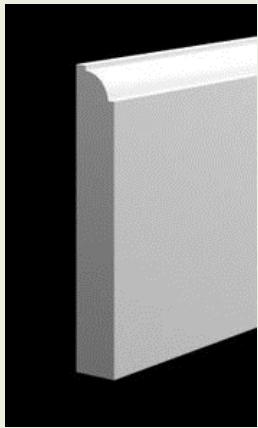ФИО Заказчика												
Адрес объекта					Улица Лихачева, д.10 кв							
Дизайнер					дизайнер Чапланова.П							
Тип позиции	Фото (картинка)	Наименование помещений, где заложена данная позиция	Фабрика	Коллекция, артикул	Примечание (цвет, отделка, особенности формы и т.д.)	Ед.изм	Количество	Стоимость, ед (возможно ориентировочная)	Стоимость (Общая)	Где можно купить (наименования фирм-поставщиков)	Контакты поставщиков	Примечание
Лицевые отделочные материалы												
Покраска потолок		Все помещения	Tikkurila	F484 Kalkki	F484 Kalkki	кв.м	1	50 122,00р.	50 122,00р.	Петрович	8(499) 334-88-88	Общая сумма, СМ. Заказ покупателя № СЭ04904670 от 21 октября 2022 г (1)Без учета доставки
Покраска стен, тип 1		Все помещения	Tikkurila	TIKB Tikkurilan Beige	TIKB Tikkurilan Beige	см.примечание	см.примечание	см.примечание	см.примечание			
Покраска стен, тип 2		Прихожая	Tikkurila	Symphony M373	Symphony M373	см.примечание	см.примечание	см.примечание	см.примечание			
Плитка, керамогранит тип 1		Прихожая	Italon	610010001679	Шарм Эво Флор Проджект,Натуральный, 80X80	кв.м	9	3 615,00р.	32 535,00р.	Мосплитка	8 495 152-65-21	Количество с запасом 15%
Инженерная доска		Прихожая, Кухня, Гостиная, Спальня	Finex	Доска Берт (sanded) #110886	См. КП	шт	1	194249	194249	Finex	Мартынова Ольга +7/967/185-41-26	Общая стоимость. См. Коммерческое предложение КП Берт 15% Доставка не включена.
Плинтус, мдф		Все помещения (кроме санузла)	Mr profile	модель П-3	2800x150x16, под покраску	шт	36,4	429,00р.	15 615,60р.	Mr profile	+7 (495) 786-12-22	длина 2800 мм, 1 шт- 429 р. 13шт.
Плитка, керамогранит тип 2		Кухня	Italon	610010001411	Шарм Эво Флор Проджект,Натуральный, 60x120	кв.м	11	3 330,00р.	36 630,00р.	Мосплитка	8 495 152-65-21	Количество с запасом 15%
Столешница кухня с раковиной + столешница остров искусственный камень тип 2		Кухня	AcrylicStone	индивидуальное производство	кварцевый аггломерат	шт	1	240 350,00р.	240 350,00р.	AcrylicStone	Роман Рудковский 8(925)037-94-23	Точная цена определяется после замера по месту
Карниз		Гостиная	Orac Décor, Амбир декор	CB512	д 200 х в 9,5 х ш 10 см Durofoam® ; Tikkurila F484 Kalkki	п/м	18	336,50р.	6 057,00р.	Амбир декор	Мария +7 967 523 66 00	Цена за 2 м, 673 р Количество с запасом 15%

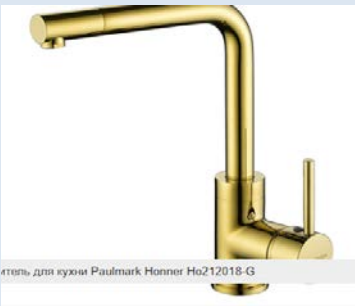Плитка, керамогранит тип 1		Санузел	Italon	610010001679	Шарм Эво Флор Проджект,Натуральный, 80X80	кв.м	3,5	3 615,00р.	12 652,50р.	Мосплитка	8 495 152-65-21	Количество с запасом 15%
Полки стекло		Санузел	Мир стекла	индивидуальное производство	стекло прозрачное 6 мм, прямоугольные в нишу	шт	1	6 060,00р.	6 060,00р.	Мир стекла	Алексей Сеперенко +7(905)720-02-22	4 стеклянных полки + 16 держателей, Точная цена определяется после замера по месту
Плитка, керамогранит тип 1		Балкон	Italon	610010001679	Шарм Эво Флор Проджект,Натуральный, 80X80	кв.м	5	3 615,00р.	18 075,00р.	Мосплитка	8 495 152-65-21	Количество с запасом 15%
Сантехника												
Смеситель для раковины		Кухня	PAULMARK	Honner	Но212018-G, золото	шт	1	12021	12021	Сантехника тут	8 495 740-35-25	без учета донного клапана, подводки воды
Смеситель для раковины		Санузел	Grohe	23325000	Смеситель для раковины Grohe Eurosmart Cosmopolitan 23325000 Хром	шт	1	8753	8753	Сантехника тут	8 495 740-35-25	
Донный клапан		Санузел	Grohe	65807000	Донный клапан для раковины GROHE, хром (65807000)	шт	1	4002	4002	Сантехника тут	8 495 740-35-25	
Душевая система		Санузел	Grohe	25219001	Душевая система Grohe Eurosmart Cosmopolitan 25219001 Хром	шт	1	34246	34246	Сантехника тут	8 495 740-35-25	
Унитаз		Санузел	Ceramica Nova	Серия Play Rimless, артикул: CN3001	Унитаз подвесной Ceramica Nova Play Rimless CN3001 37 x 49 x 34 см безободковый с сиденьем Soft Close	шт	1	14990	14990	Мосплитка	8 495 152-65-21	
Инсталляции		Санузел	BelBagno	артикул - BB002-80	109 x 50 см. (в х ш)	шт	1	14960	14960	Мосплитка	8 495 152-65-21	
Кнопка для инсталляции		Санузел	BelBagno	BB005-PR-CHROME	15 x 23 см. (в х ш)	шт	1	3890	3890	Мосплитка	8 495 152-65-21	
Душевое ограждение		Санузел	Мир стекла	индивидуальное производство	Стекло 8 мм Оптивайт, полировка, вырезы, закалка (по спецификации) - Фурнитура (трэк, каретка, направляющие, профиль магнитный, уплотнители, ручка-кноб и т д)	шт	1	107100	107100	Мир стекла	Алексей Сеперенко +7(905)720-02-22	Точная цена определяется после замера по месту. Цена с замером, доставкой и монтажом включая замер, доставку и монтаж зеркала (цена зеркала см. таблицу)

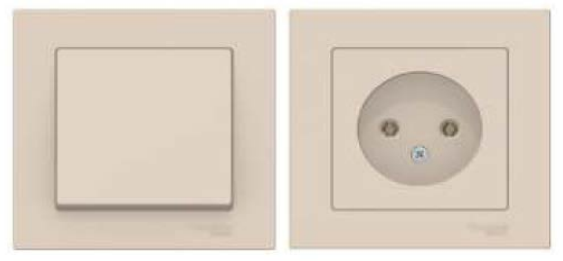Кресло		Спальня	Garga Décor	Napoli-2K-CB. CEP-Melange950	КРЕСЛО NAPOLI ВРАЩАЮЩЕЕСЯ, ткань бежевая по образцу,Высота: 76 см Ширина: 76 см Длина: 76 см	шт.	1	60600	60600	Garga Décor	8 (800) 555-50-41	
Столик журнальный		Спальня	Laredoute	Арт. 4177924 / GHF385	Стол диванный из закаленного стекла, Luxogre,Размеры: • Диаметр 45 x B50 см.	шт.	1	17709	17709	Laredoute	8 (495) 795 30 30	
Кресло		Балкон	Garga Décor	48MY-3607-1 BLU GO	СТУЛ ВЕЛЮРОВЫЙ, Высота: 89 см Ширина: 64 см Длина: 55 см ткань согалсно образцу, цвет изумрудный	шт.	2	47600	95200	Garga Décor	8 (800) 555-50-41	
Столик журнальный		Балкон	Kover.ru	DD02-M504-03	Кофейный столик Tic white DD02-M504-03,Материал Каркаса Алюминий Цвет каркаса Золото Высота 55 см Ширина 35 см	шт.	1	15590	15590	Kover.ru	8 800 511-32-73	
Полка для цветова		Балкон	DIVA DESING	120155198	Высота предмета:60 см Глубина предмета:16 см Нагрузка максимальная:15 кг	шт.	1	2490	2490	wildberries		
Сушилка		Балкон	Leifheit	83306	Настенная сушилка Leifheit, 72 см x 37 см x 10 см	шт.	1	3840	3840	Leifheit	7 (499) 229-28-28	
Прочее												
Двери +пенал (межкомнатные)		Все	Door Provider	индивидуальное производство	См. КП	шт.	1	347659	347659	Door Provider	Рустам Сидиков 8-967-128-60-61	Общая стоимость. См. КП Artum Полина Чапланова двери . Доставка не включена.Точная цена определяется после замера по месту.
Текстильный дизайн (шторы, карнизы,)		Все	hoff	индивидуальное производство	шторы + электрокарнизы фирмы уют unit/ карнизы : профиль , привод и дистанционный пульт	шт.	1	317181	317181	hoff	Григоренко Инна 7(919)720-01-54	Точная цена определяется после замера по месту. Цена за все 4 окна (кухня, гостиная, спальня)
Электрика (розетки, выключатели)		Все	СВ Электро		См. КП	шт.	1	33313	33313	СВ Электро	Янаева Анастасия 8-921-788-99-59	Общая стоимость. См. 2022 МСК Лихачева д.10 - Коммерческое предложение №116-22 от 18,10,22 . Доставка не включена.

*В стоимость не включена: замеры, монтаж, доставка, если не указано иное.
*Стоимость и наличие позиций действительно 1-3 дня и может меняться у поставщиков.
*Отделочные материалы посчитаны с учетом запаса 15 процентов.
* В раздел сантехники в стоимость не включены комплектующие (сифон, гибкие шланги для подводки воды и т.д)
* В стоимость не включена техника

Итого: 4 847 379,10р.