

POLINA CHAPLANOVA DESIGN

КВАРТИРА (КОРИДОР)

ДЕКОРАЦИОННЫЙ ПРОЕКТ

Дизайнер: Чапланова П.О

г. Раменское 2022


 polinachaplanova.com  polinachaplanova@bk.ru  +7 (903) 792-34-98  [VK@polina_chaplanova_design](https://t.me/apolina_chaplanova_design)

Дизайн интерьера • Архитектурное проектирование • Декорирование • Авторский надзор • Комплектация • Услуга в сфере строительства

Состав проекта	ЛИСТ
Титульный лист	1
Состав проекта	2
Обмерный план	3
План с расстановкой мебели	4
Объемный план	5
Концепция проекта	6
Коллаж коридор. Лист 1	7
Коллаж коридор. Лист 2	8


М 1:50

Заказчик	Согласованно	Дата	Подпись	Адрес: улица Красноармейская,5 а	ДП		
		07.06.22			Стадия	Лист	Листов
Дизайнер	Чапланова П.О						
				Частная квартира	POLINA CHAPLANOVA DESIGN		
				План расстановки мебели.			

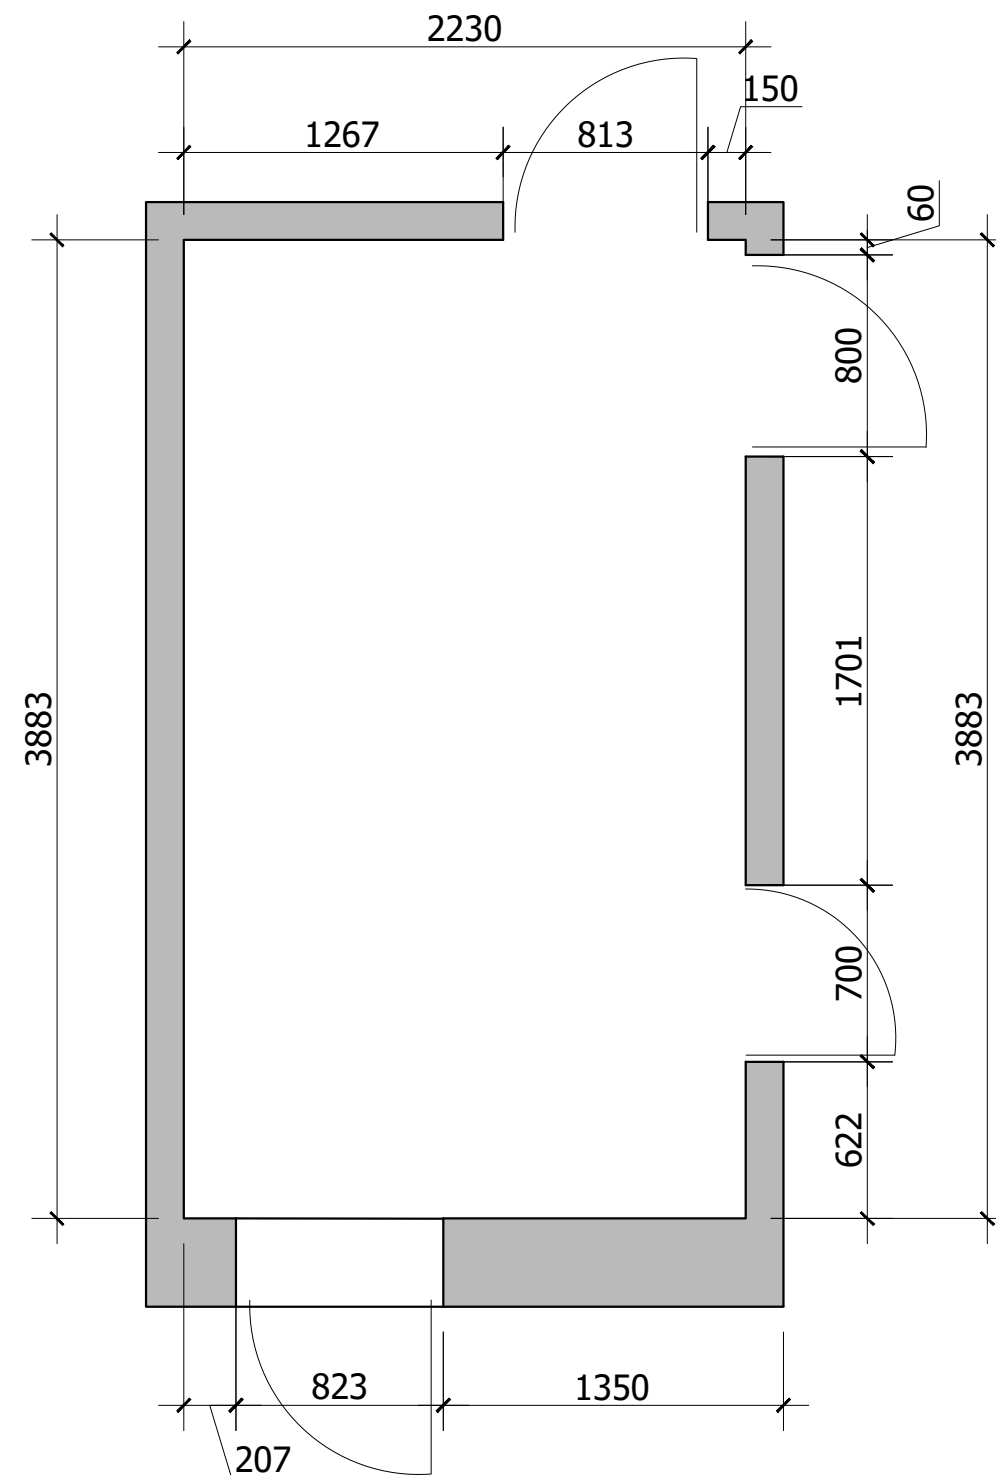

М 1:50


Заказчик	Согласованно	Дата	Подпись	Адрес: улица Красноармейская, 5 а	ДП		
Дизайнер	Чапланова П.О	07.06.22			Стадия	Лист	Листов
				Частная квартира			
				Обмерный план	POLINA CHAPLANOVA DESIGN		

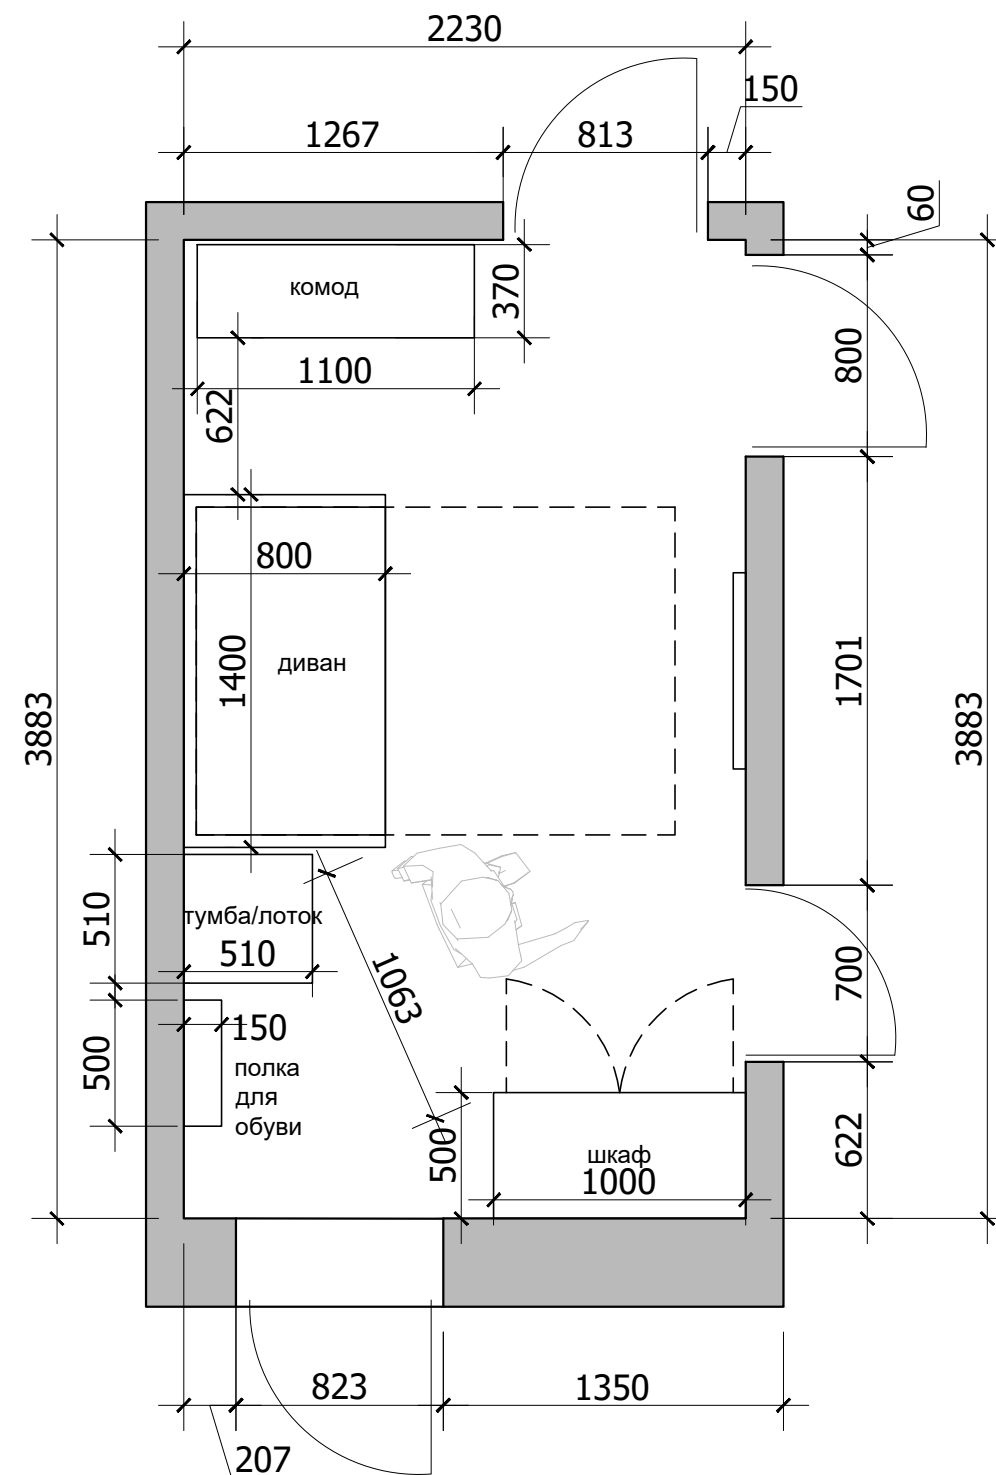

М 1:50

Заказчик	Согласованно	Дата	Подпись	Адрес: улица Красноармейская,5 а	ДП		
		07.06.22			Стадия	Лист	Листов
Дизайнер	Чапанова П.О						
				Частная квартира	POLINA CHAPLANOVA DESIGN		
				План расстановки мебели.			



Формат А3

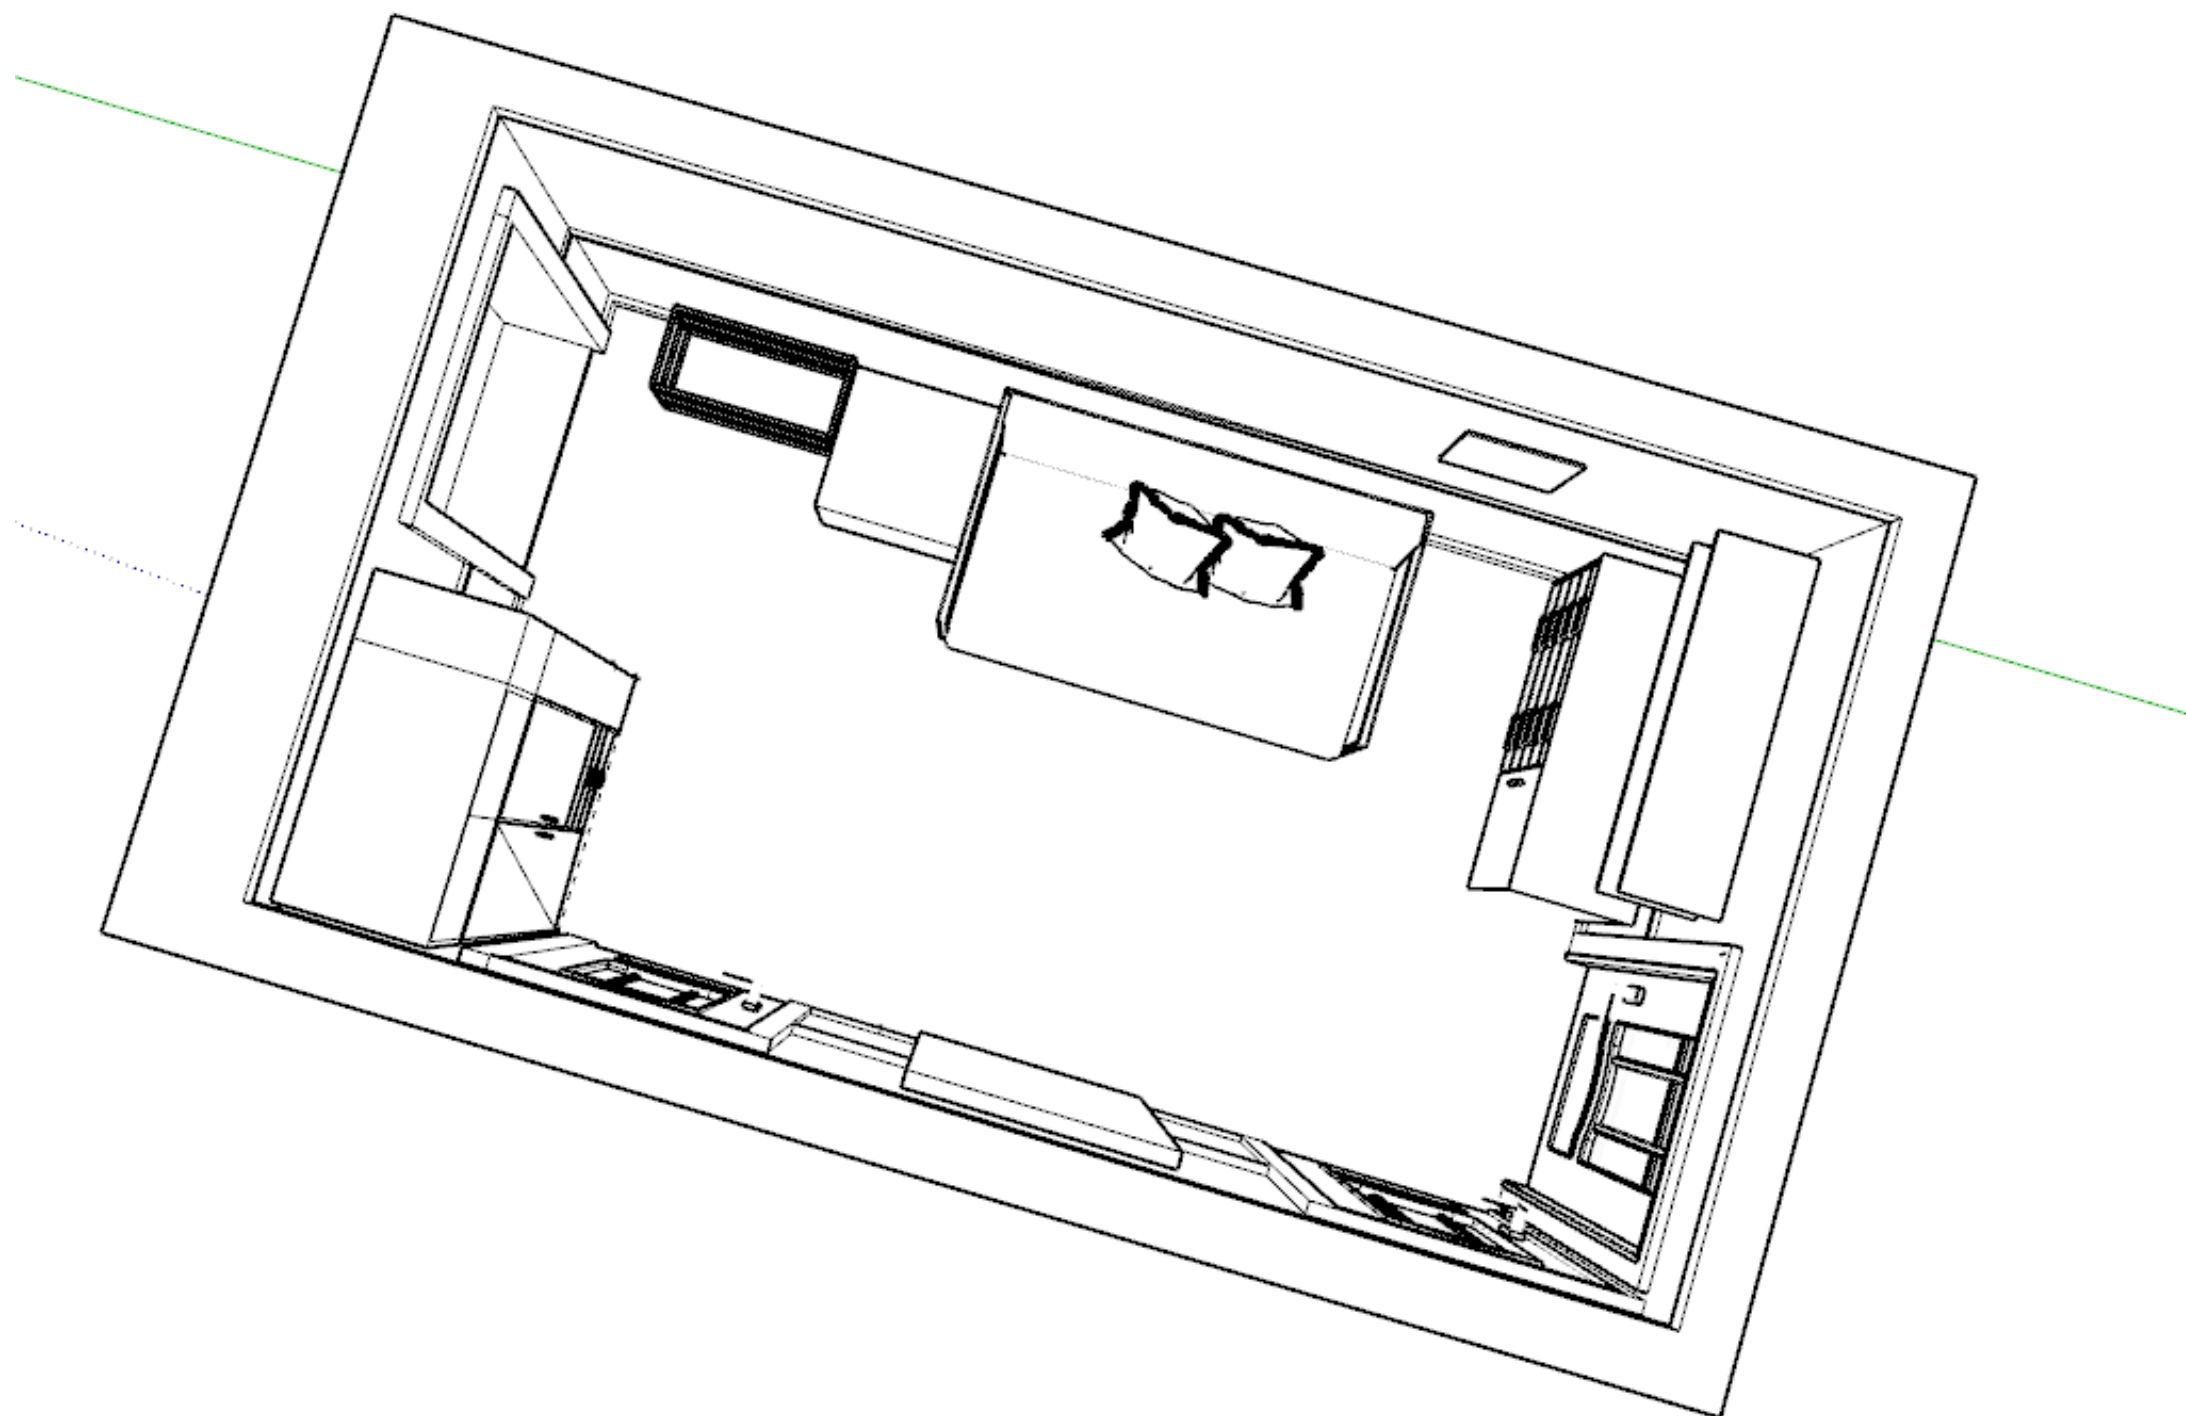

М 1:50

Заказчик	Согласованно	Дата	Подпись	Адрес: улица Красноармейская, 5 а	ДП		
		07.06.22			Стадия	Лист	Листов
Дизайнер	Чапланова П.О			Частная квартира			
				Объемный план	POLINA CHAPLANOVA DESIGN		


КОНЦЕПЦИЯ ПРОЕКТА
ПОПУТНЫЙ ВЕТЕР

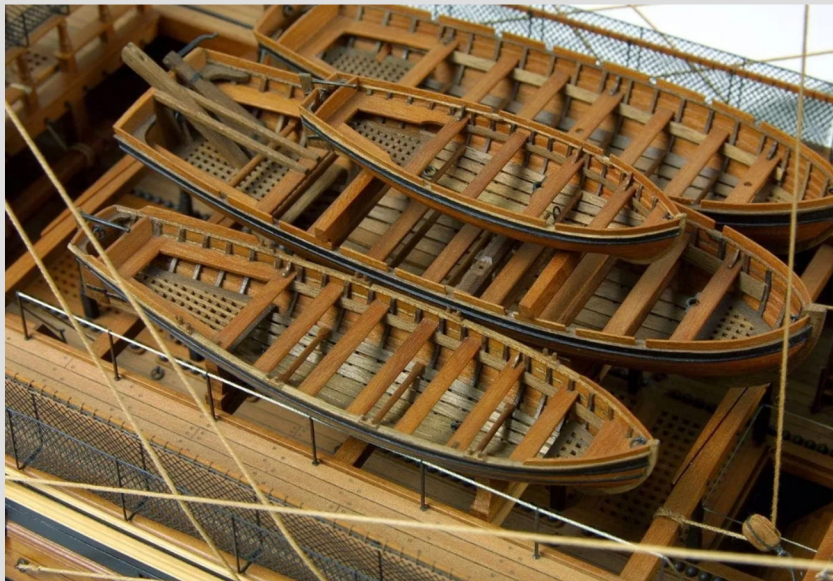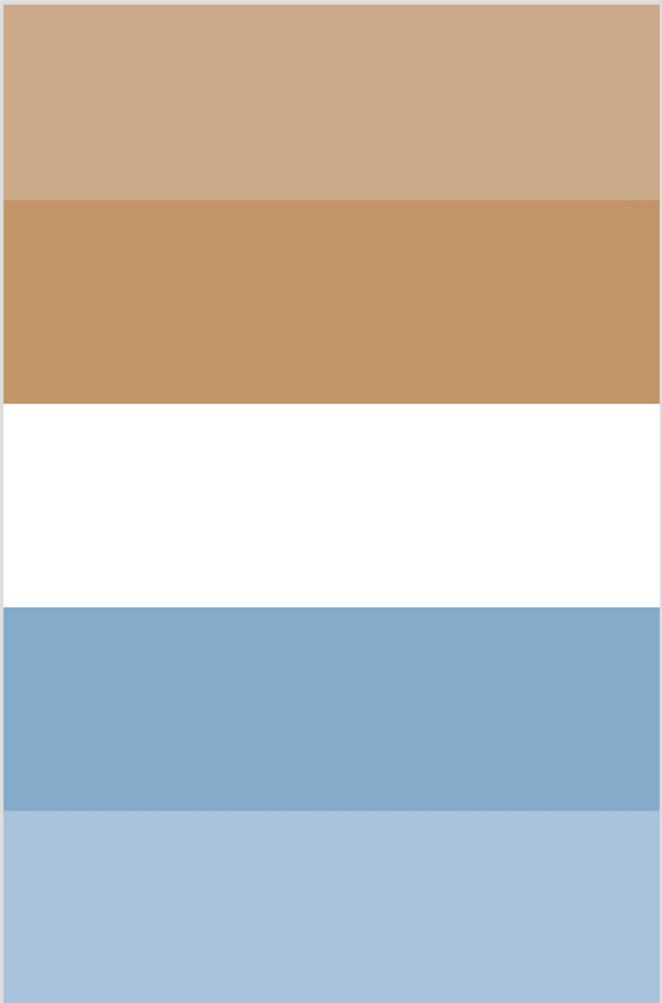

POLINA CHAPLANOVA DESIGN

КОРИДОР

молдинг

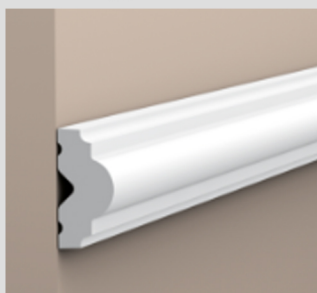

наличник



обои флизелиновые
под покраску



карниз

оформление стен

молдинг

кварцвиниловая плитка на стены




плинтус




кварцвиниловая плитка на стены

керамогранит на пол

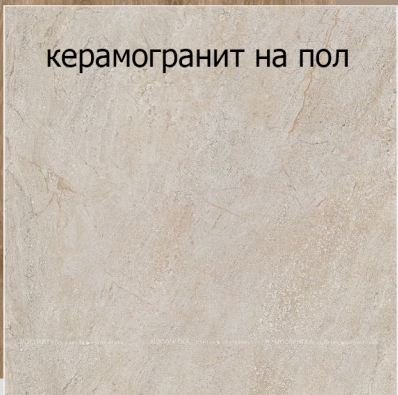


обои флизелиновые
под покраску

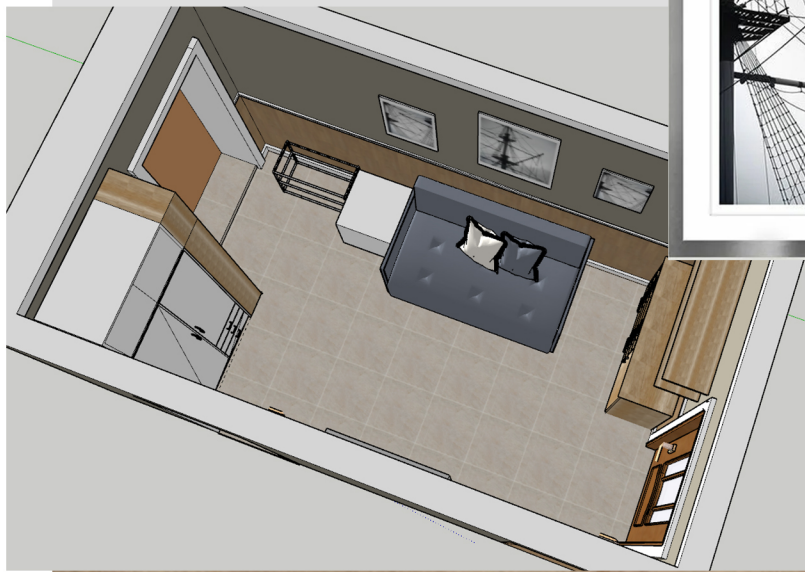

полка для обуви





тумба для кошачьего туалета

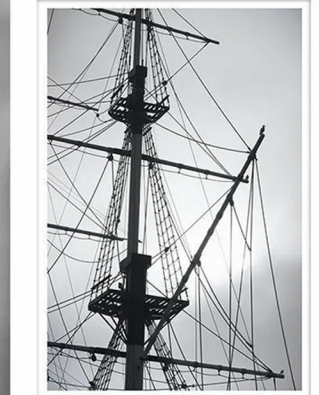

POLINA CHAPLANOVA DESIGN

КОРИДОР

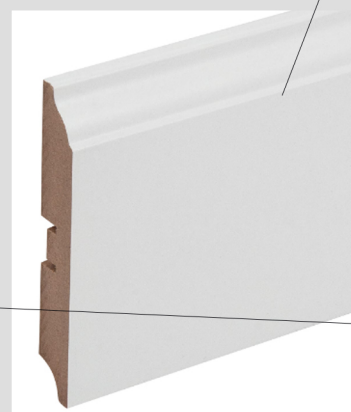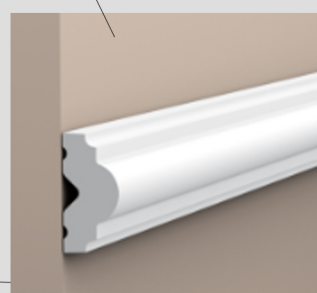

пример стыка наличника и молдинга

пример стыка наличника и плинтуса

POLINA CHAPLANOVA DESIGN

POLINA CHAPLANOVA

Сводная ведомость отделочных материалов и мебели

№ пом.	Наименование	цвет, размер предполагаемый в проекте
3	карниз	белый
	обои флизелиновые	бежеый
	молдинг	белый, 94h
	квациниловая плитка на стену	как в коллаже
	наличник на двери	белый, 10 см
	плинтус	белый, 10 см
	керамогранит на пол	42x42 см
	шкаф	Шкаф 100x50x250h, цвет белый + дерево (максимально близукое к сущ.комоду)
	диван	Размеры дивана (ШxВxГ): 142x84x77 см
	тумба для лотка	42x54x54см
	полка для обуви	,Ширина, см: 50 Высота, см: 45 Глубина, см: 14