

POLINA CHAPLANOVA DESIGN

ЖИЛОЙ ДОМ

ДЕКОРАЦИОННЫЙ ПРОЕКТ

Дизайнер: Чапланова П.О

Московская область 2022


 polinachaplanova.com  polinachaplanova@bk.ru  +7 (903) 792-34-98  [VK@polina_chaplanova_design](https://vk.com/polina_chaplanova_design)

Дизайн интерьера • Архитектурное проектирование • Декорирование • Авторский надзор • Комплектация • Услуга в сфере строительства

Состав проекта	лист
Титульный лист	1
Состав проекта	2
Обмерный план	3
План с расстановкой мебели	4
План потолков и освещения	5
План сводный с цифрами	6
Коллаж Концепция	7
Коллаж Лестница. Холл. Помещение 1,2. Лист 1	8
Коллаж Лестница. Холл. Помещение 1,2. Лист 2	9
Коллаж Гостиная. Помещение 3. Лист 1	10
Коллаж Гостиная. Помещение 3. Лист 2	11
Коллаж Столовая.Кухня. Помещение 4,5. Лист 1	12
Коллаж Столовая.Кухня. Помещение 4,5. Лист 2	13
Коллаж Мастер спальня. Помещение 7. Лист 1	14
Коллаж Мастер спальня. Помещение 7. Лист 2	15
Коллаж Гардеробная. Помещение 8. Лист 1	16
Коллаж Гардеробная. Помещение 8. Лист 2	17
Коллаж Спальня. Помещение 9. Лист 1	18
Коллаж Спальня. Помещение 9. Лист 2	19
Сводная ведомость мебели и светильников	20-27
Сводная ведомость отделки	28-33

М 1:75

Заказчик	Согласованно	Дата	Подпись	Адрес:			
		29.03.22			Стадия	Лист	Листов
Дизайнер	Чапанова П.О					2	33
				Жилой дом мансардный этаж	POLINA CHAPLANOVA DESIGN		
				Состав проекта			

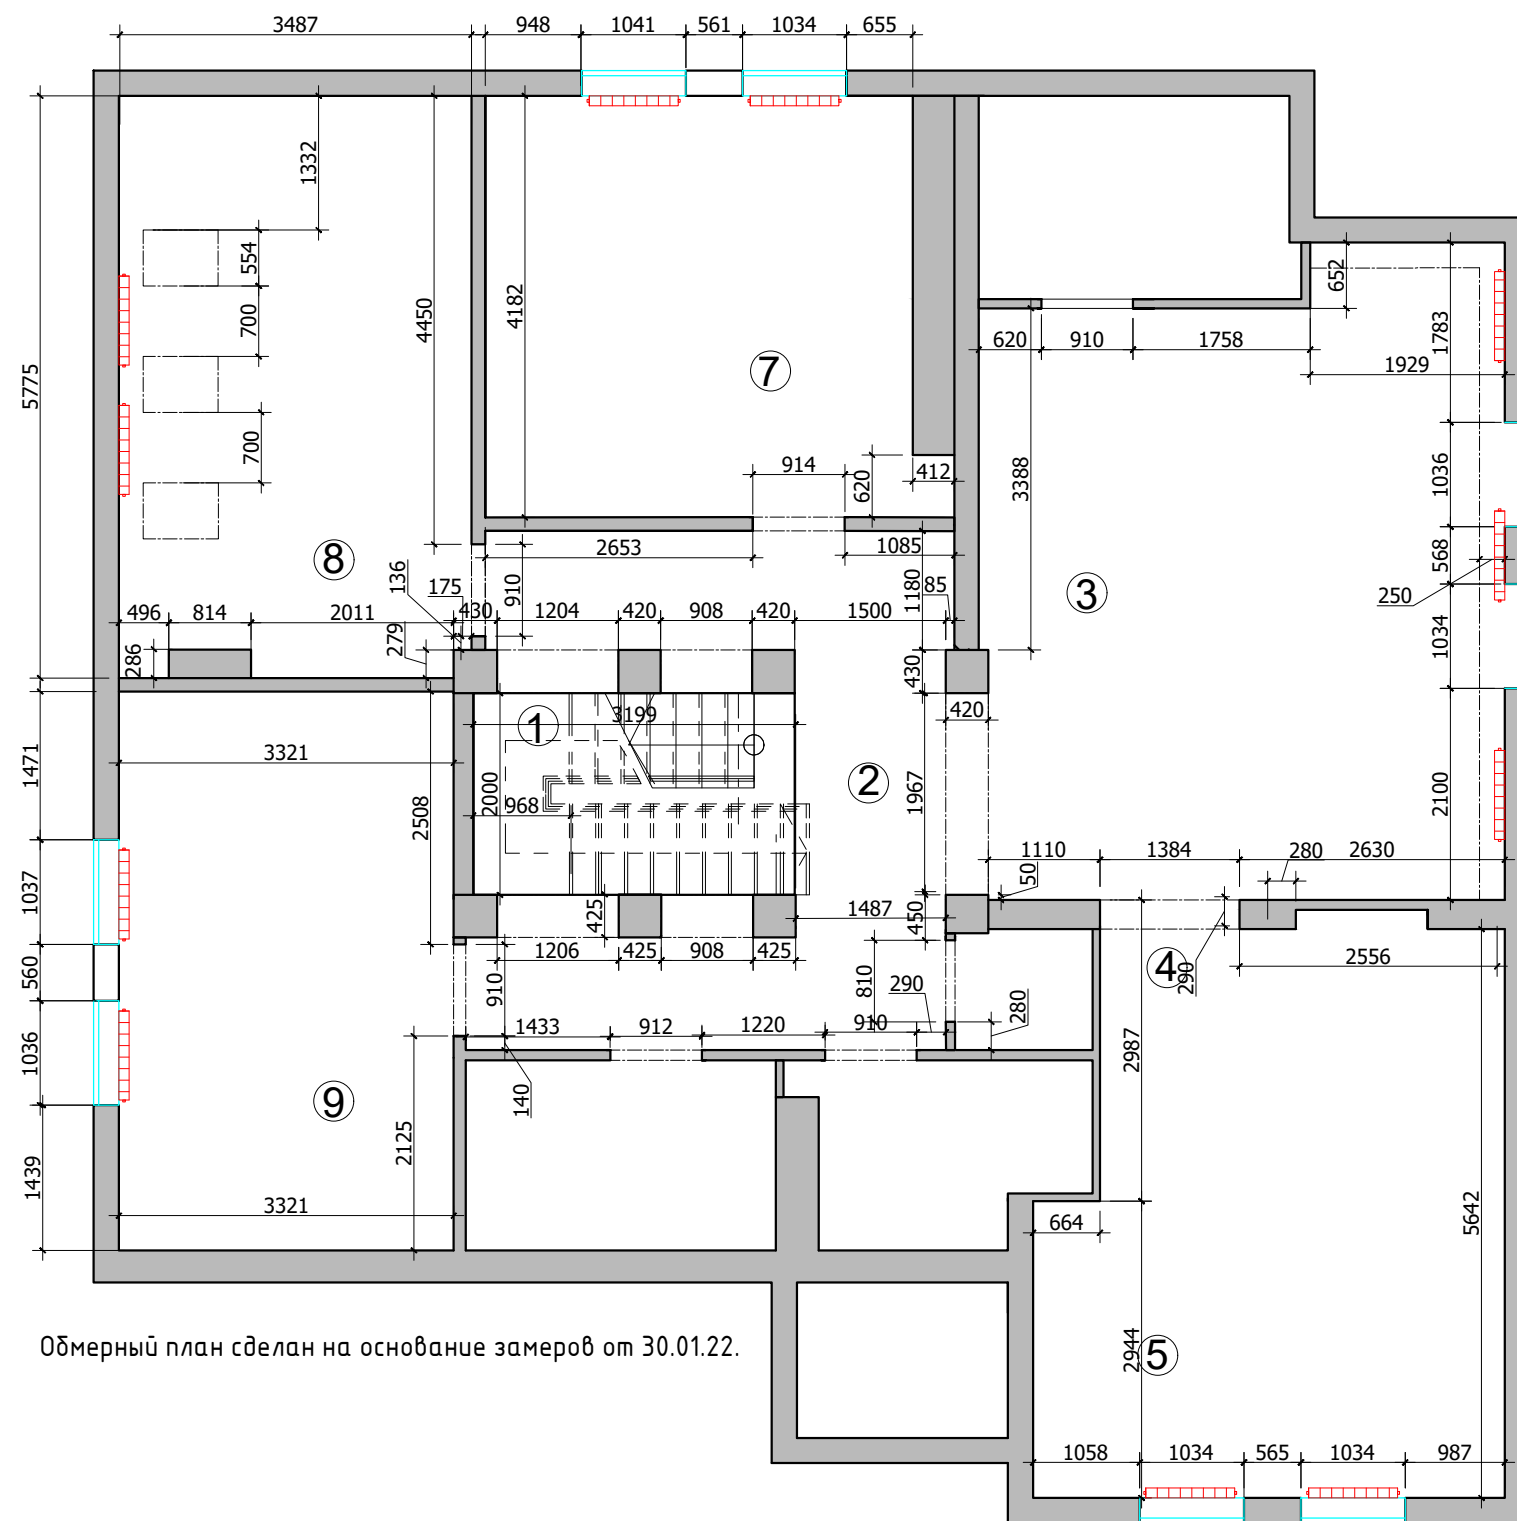


Обмерный план сделан на основе замеров от 30.01.22.

ЭКСПЛИКАЦИЯ ПОМЕЩЕНИЙ

№	Наименование	Площадь
1	Лестница	7,0
2	Холл	17,0
3	Гостиная	32,5
4	Столовая	11,5
5	Кухня	14,0
7	Мастер спальня	18,0
8	Гардеробная	20,0
9	Спальня	19,0
		139,0

М 1:75

Заказчик	Согласованно	Дата	Подпись	Адрес:			
		29.03.22			Стадия	Лист	Листов
Дизайнер	Чапланова П.О					3	33
				Жилой дом мансардный этаж	POLINA CHAPLANOVA DESIGN		
				Обмерный план			

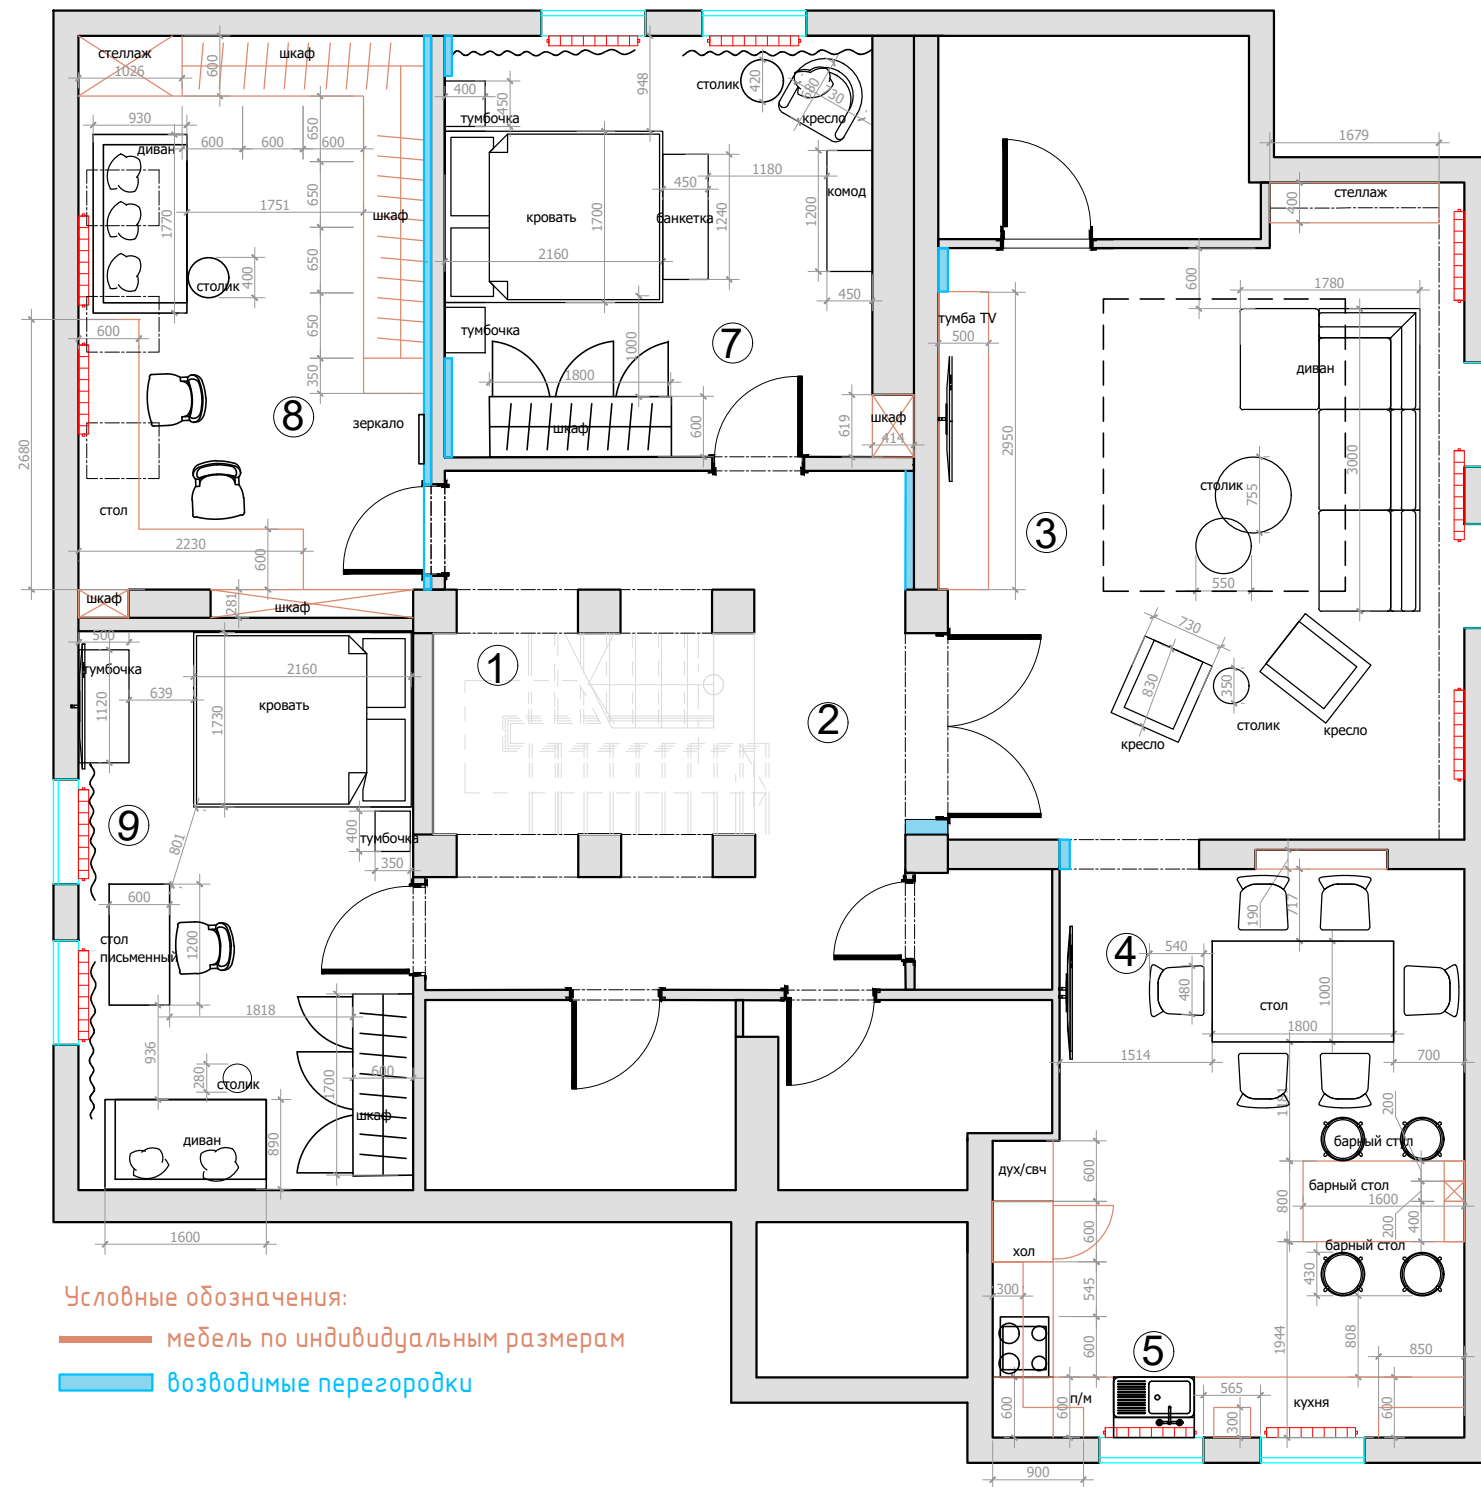


Условные обозначения:
— мебель по индивидуальным размерам
— возводимые перегородки

ЭКСПЛИКАЦИЯ ПОМЕЩЕНИЙ		
№	Наименование	Площадь
1	Лестница	7,0
2	Холл	17,0
3	Гостиная	32,5
4	Столовая	11,5
5	Кухня	14,0
7	Мастер спальня	18,0
8	Гардеробная	20,0
9	Спальня	19,0
		139,0

М 1:75

Заказчик	Согласованно	Дата	Подпись	Адрес:			
		29.03.22			Стадия	Лист	Листов
Дизайнер	Чапланова П.О			Жилой дом мансардный этаж		4	33
					POLINA CHAPLANOVA DESIGN		
				План расстановки мебели			

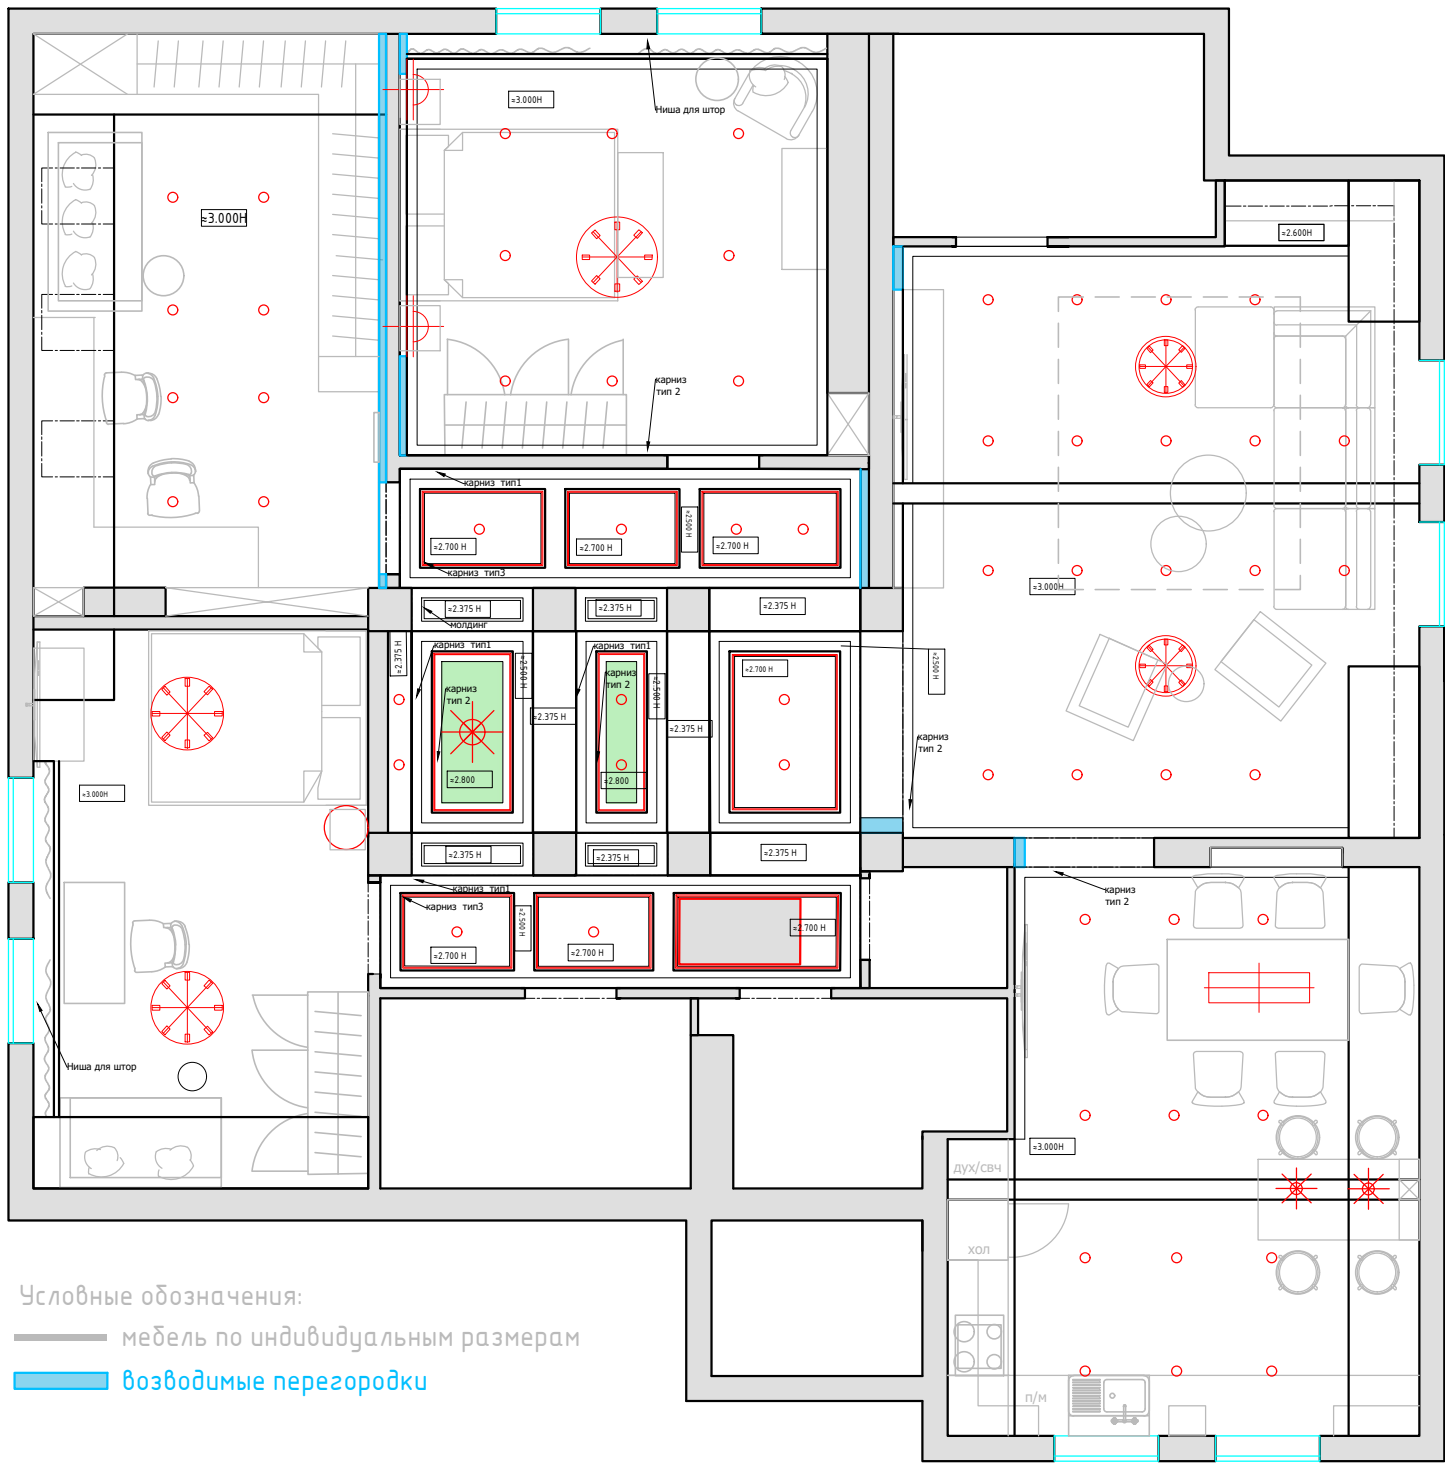

Условные обозначения:
— мебель по индивидуальным размерам
— возводимые перегородки

ЭКСПЛИКАЦИЯ ПОМЕЩЕНИЙ


№	Наименование	Площадь
1	Лестница	7,0
2	Холл	17,0
3	Гостиная	32,5
4	Столовая	11,5
5	Кухня	14,0
7	Мастер спальня	18,0
8	Гардеробная	20,0
9	Спальня	19,0
		139,0

Условные обозначения:

-  люстра
-  светильник потолочный/подвесной
-  точечный светильник встраиваемый/ накладной
-  светодиодная подсветка
-  лампа настольная
-  бра

М 1:75

Заказчик	Согласованно	Дата	Подпись	Адрес:			
		29.03.22			Стадия	Лист	Листов
Дизайнер	Чапланова П.О			Жилой дом мансардный этаж		5	33
					POLINA CHAPLANOVA DESIGN		
				План потолков и освещения			

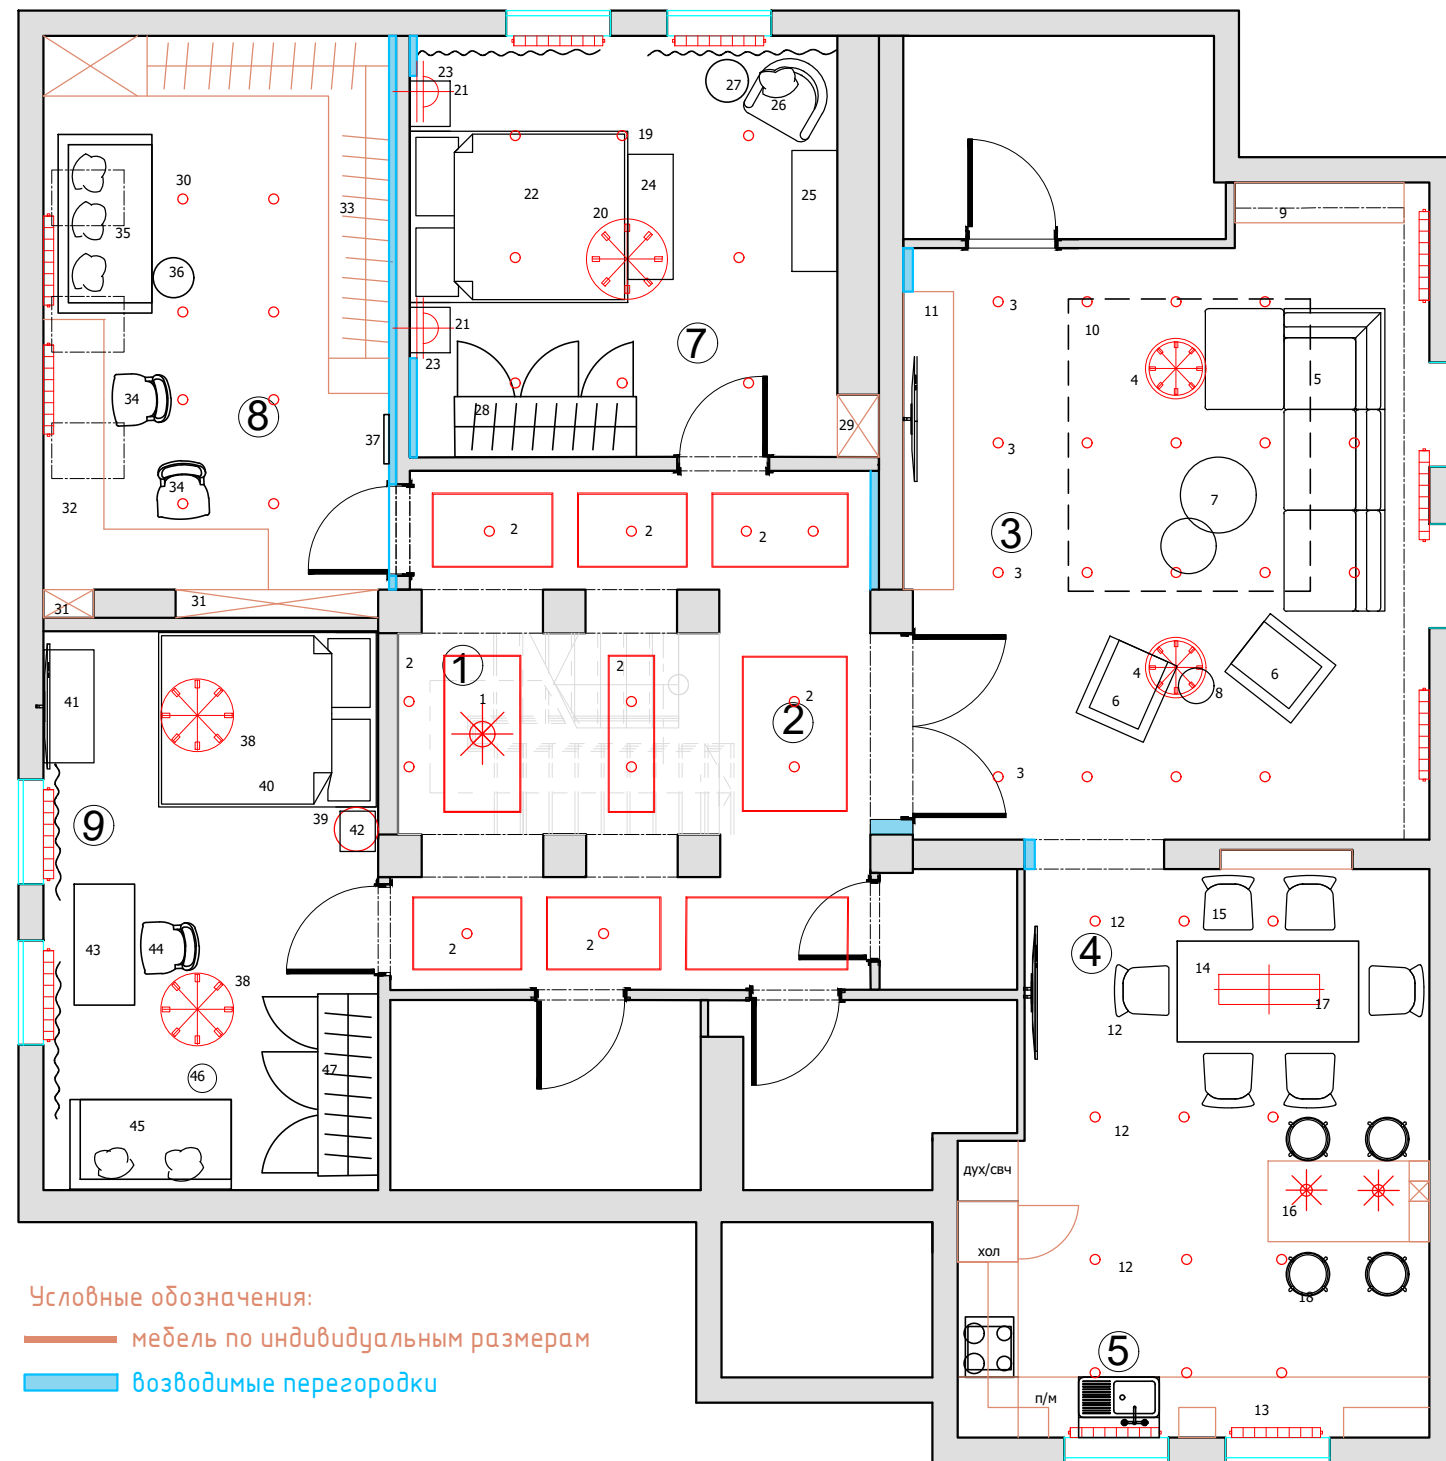


Условные обозначения:
— мебель по индивидуальным размерам
— возводимые перегородки

ЭКСПЛИКАЦИЯ ПОМЕЩЕНИЙ		
№	Наименование	Площадь
1	Лестница	7,0
2	Холл	17,0
3	Гостиная	32,5
4	Столовая	11,5
5	Кухня	14,0
7	Мастер спальня	18,0
8	Гардеробная	20,0
9	Спальня	19,0
		139,0

М 1:75

Заказчик	Согласованно	Дата	Подпись	Адрес:			
		29.03.22			Стадия	Лист	Листов
Дизайнер	Чапланова П.О			Жилой дом мансардный этаж		6	33
					POLINA CHAPLANOVA DESIGN		
				План сводный с цифрами			

Сибирское здоровье

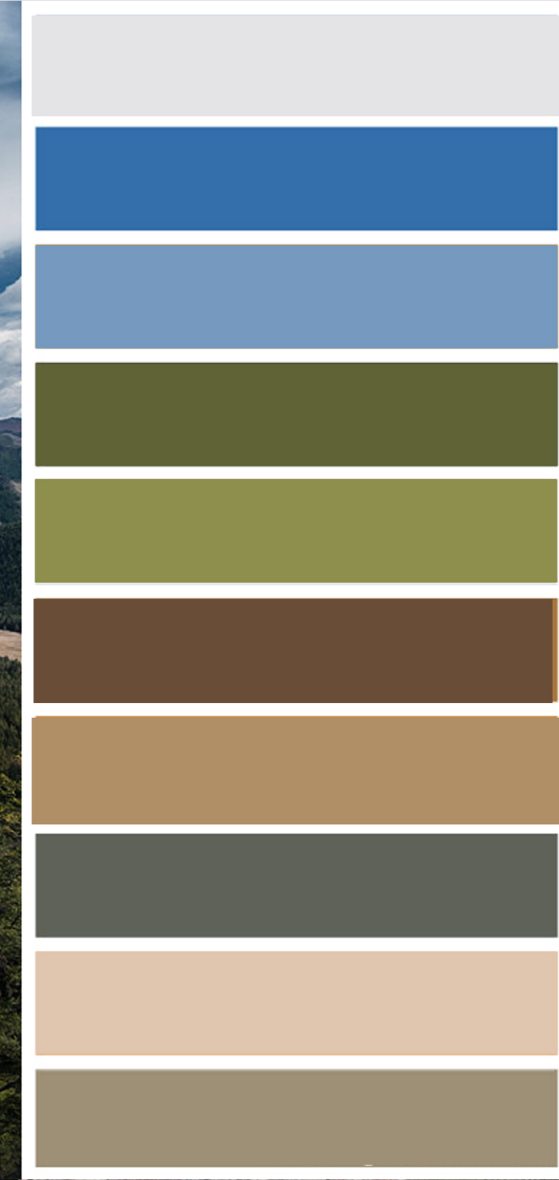

Формат А3

ЛЕСТНИЦА-ХОЛЛ №1,2




2.Светильник встраиваемый поворотный, d 9,3


1.Светильник подвесной 25x50x25,d10



Оформление кессонов карнизом
+ покраска внутри кессонов+ закарнизная подсветка

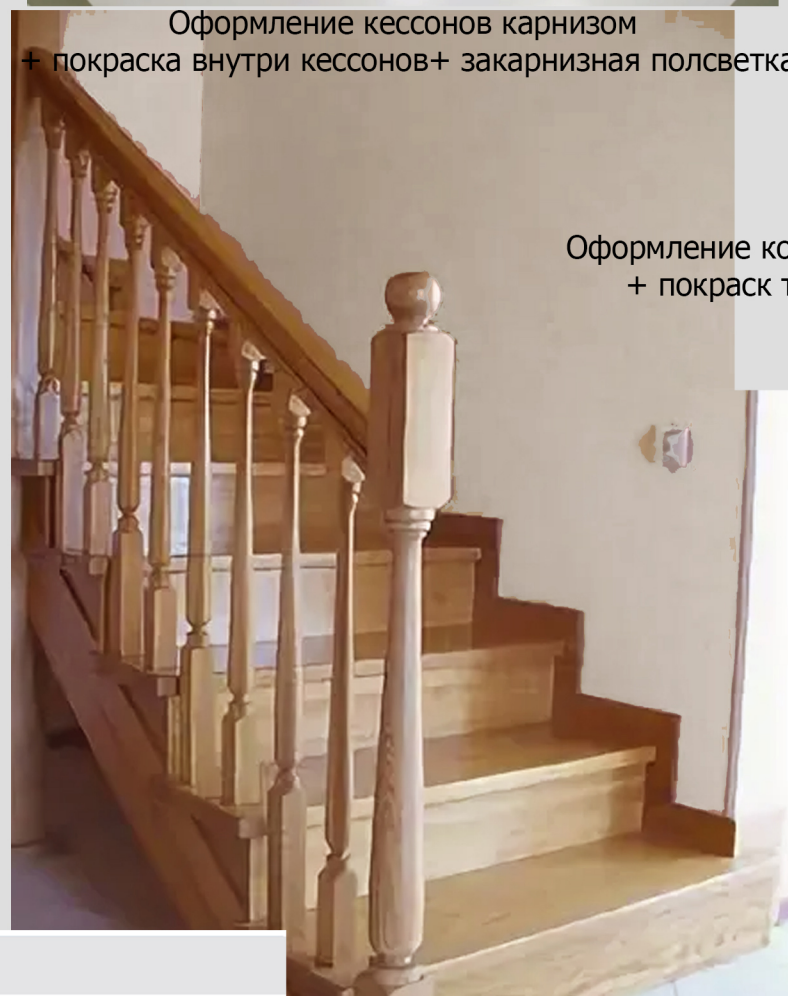

Оформление колонн молдингами
+ покраск теплый белый

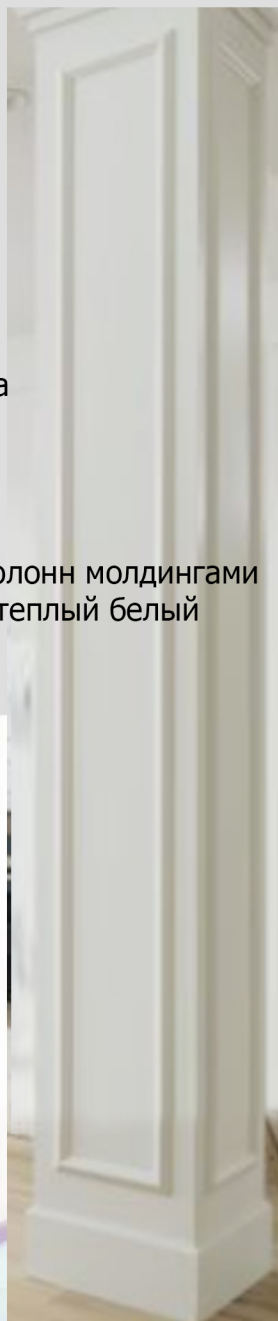

Оформление кессонов карнизом
+ заказная подсветка

Обои

карниз тип 3



карниз тип 1



карниз тип 2




молдинг на колонны



обои в нишу





обои на стену

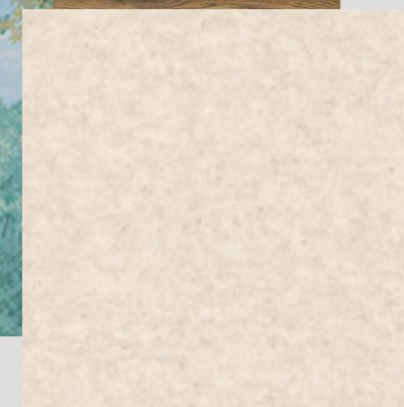


POLINA CHAPLANOVA DESIGN


ЛЕСТНИЦА-ХОЛЛ №1,2

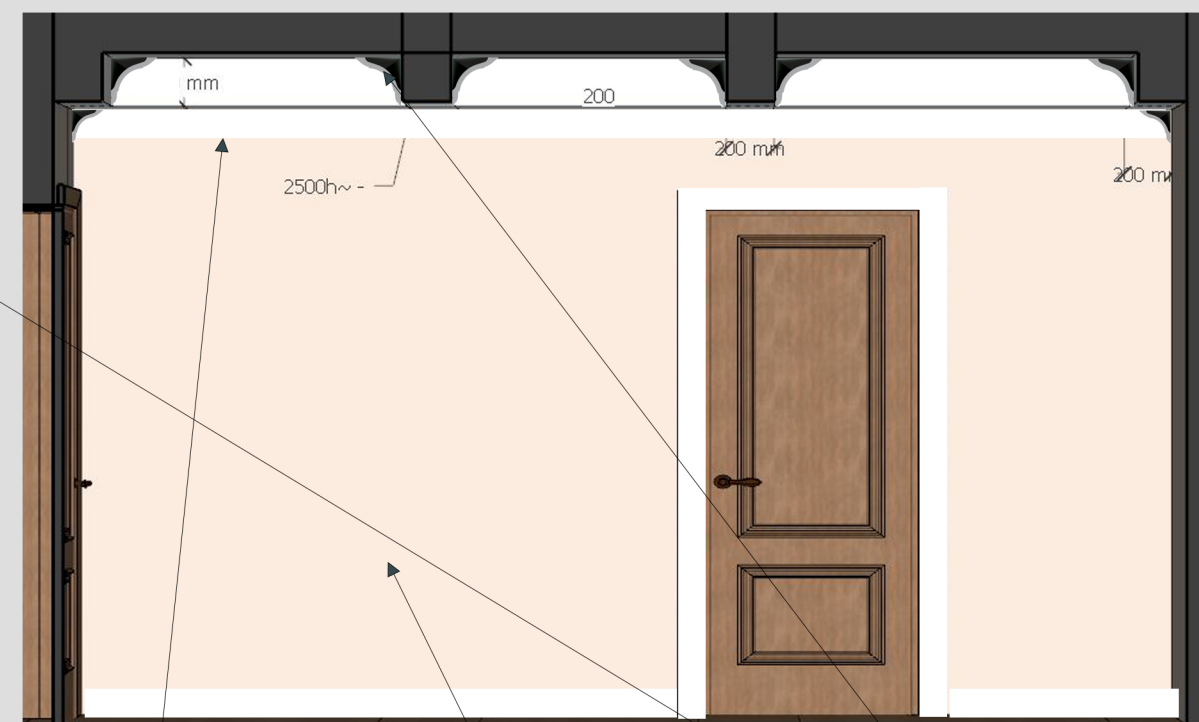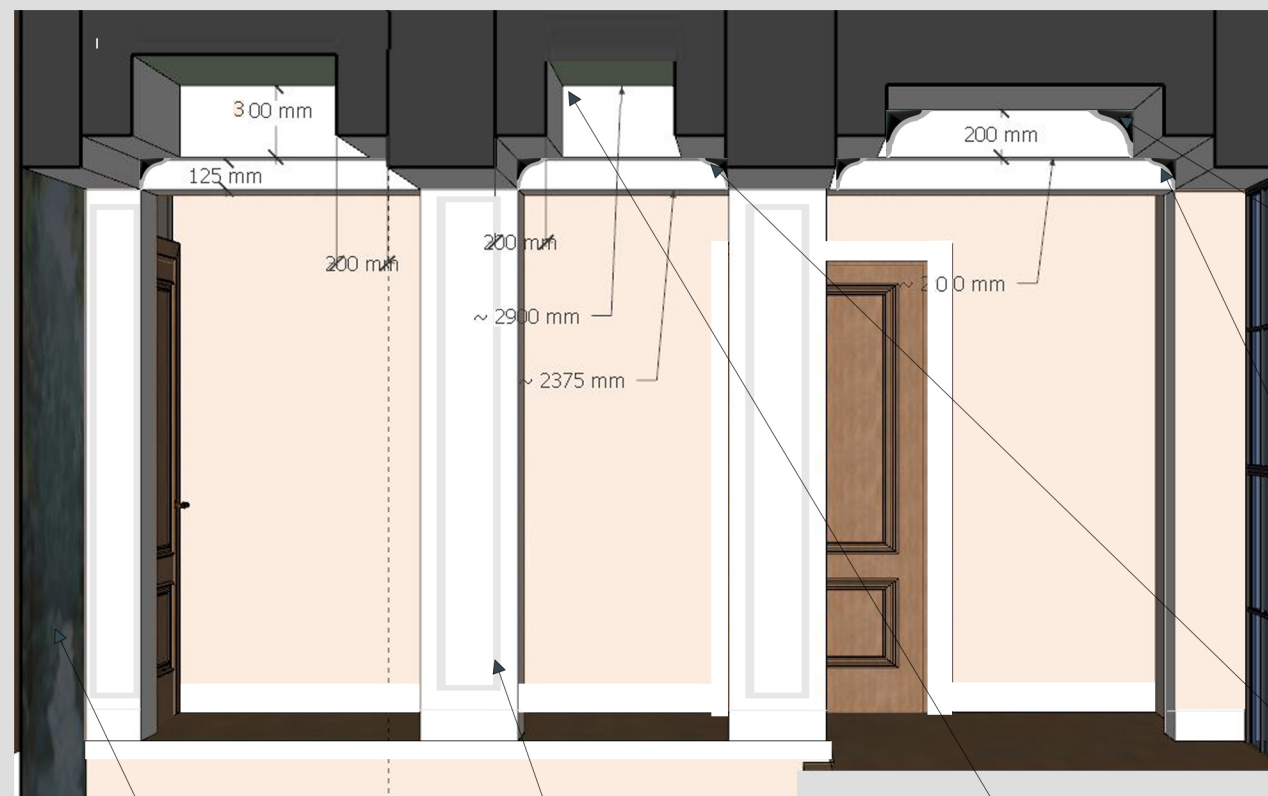


обои в нишу

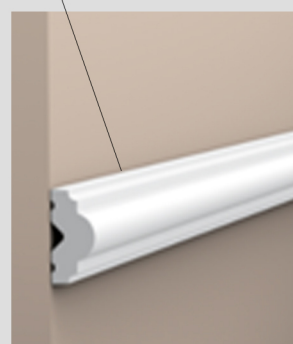

молдинг на колонны

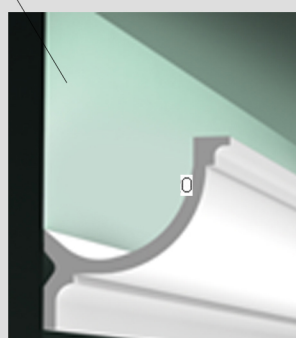


карниз тип 2

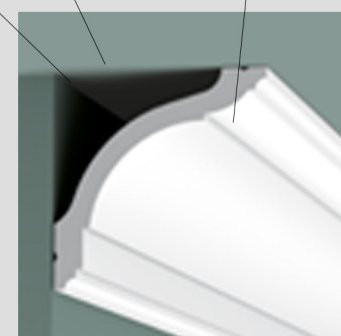

карниз тип 1




обои на стену

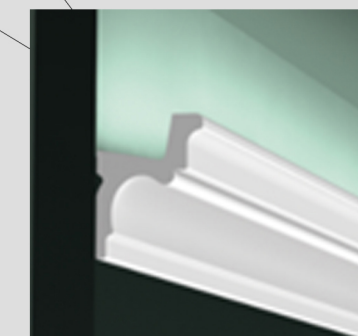

карниз тип 3



POLINA CHAPLANOVA DESIGN

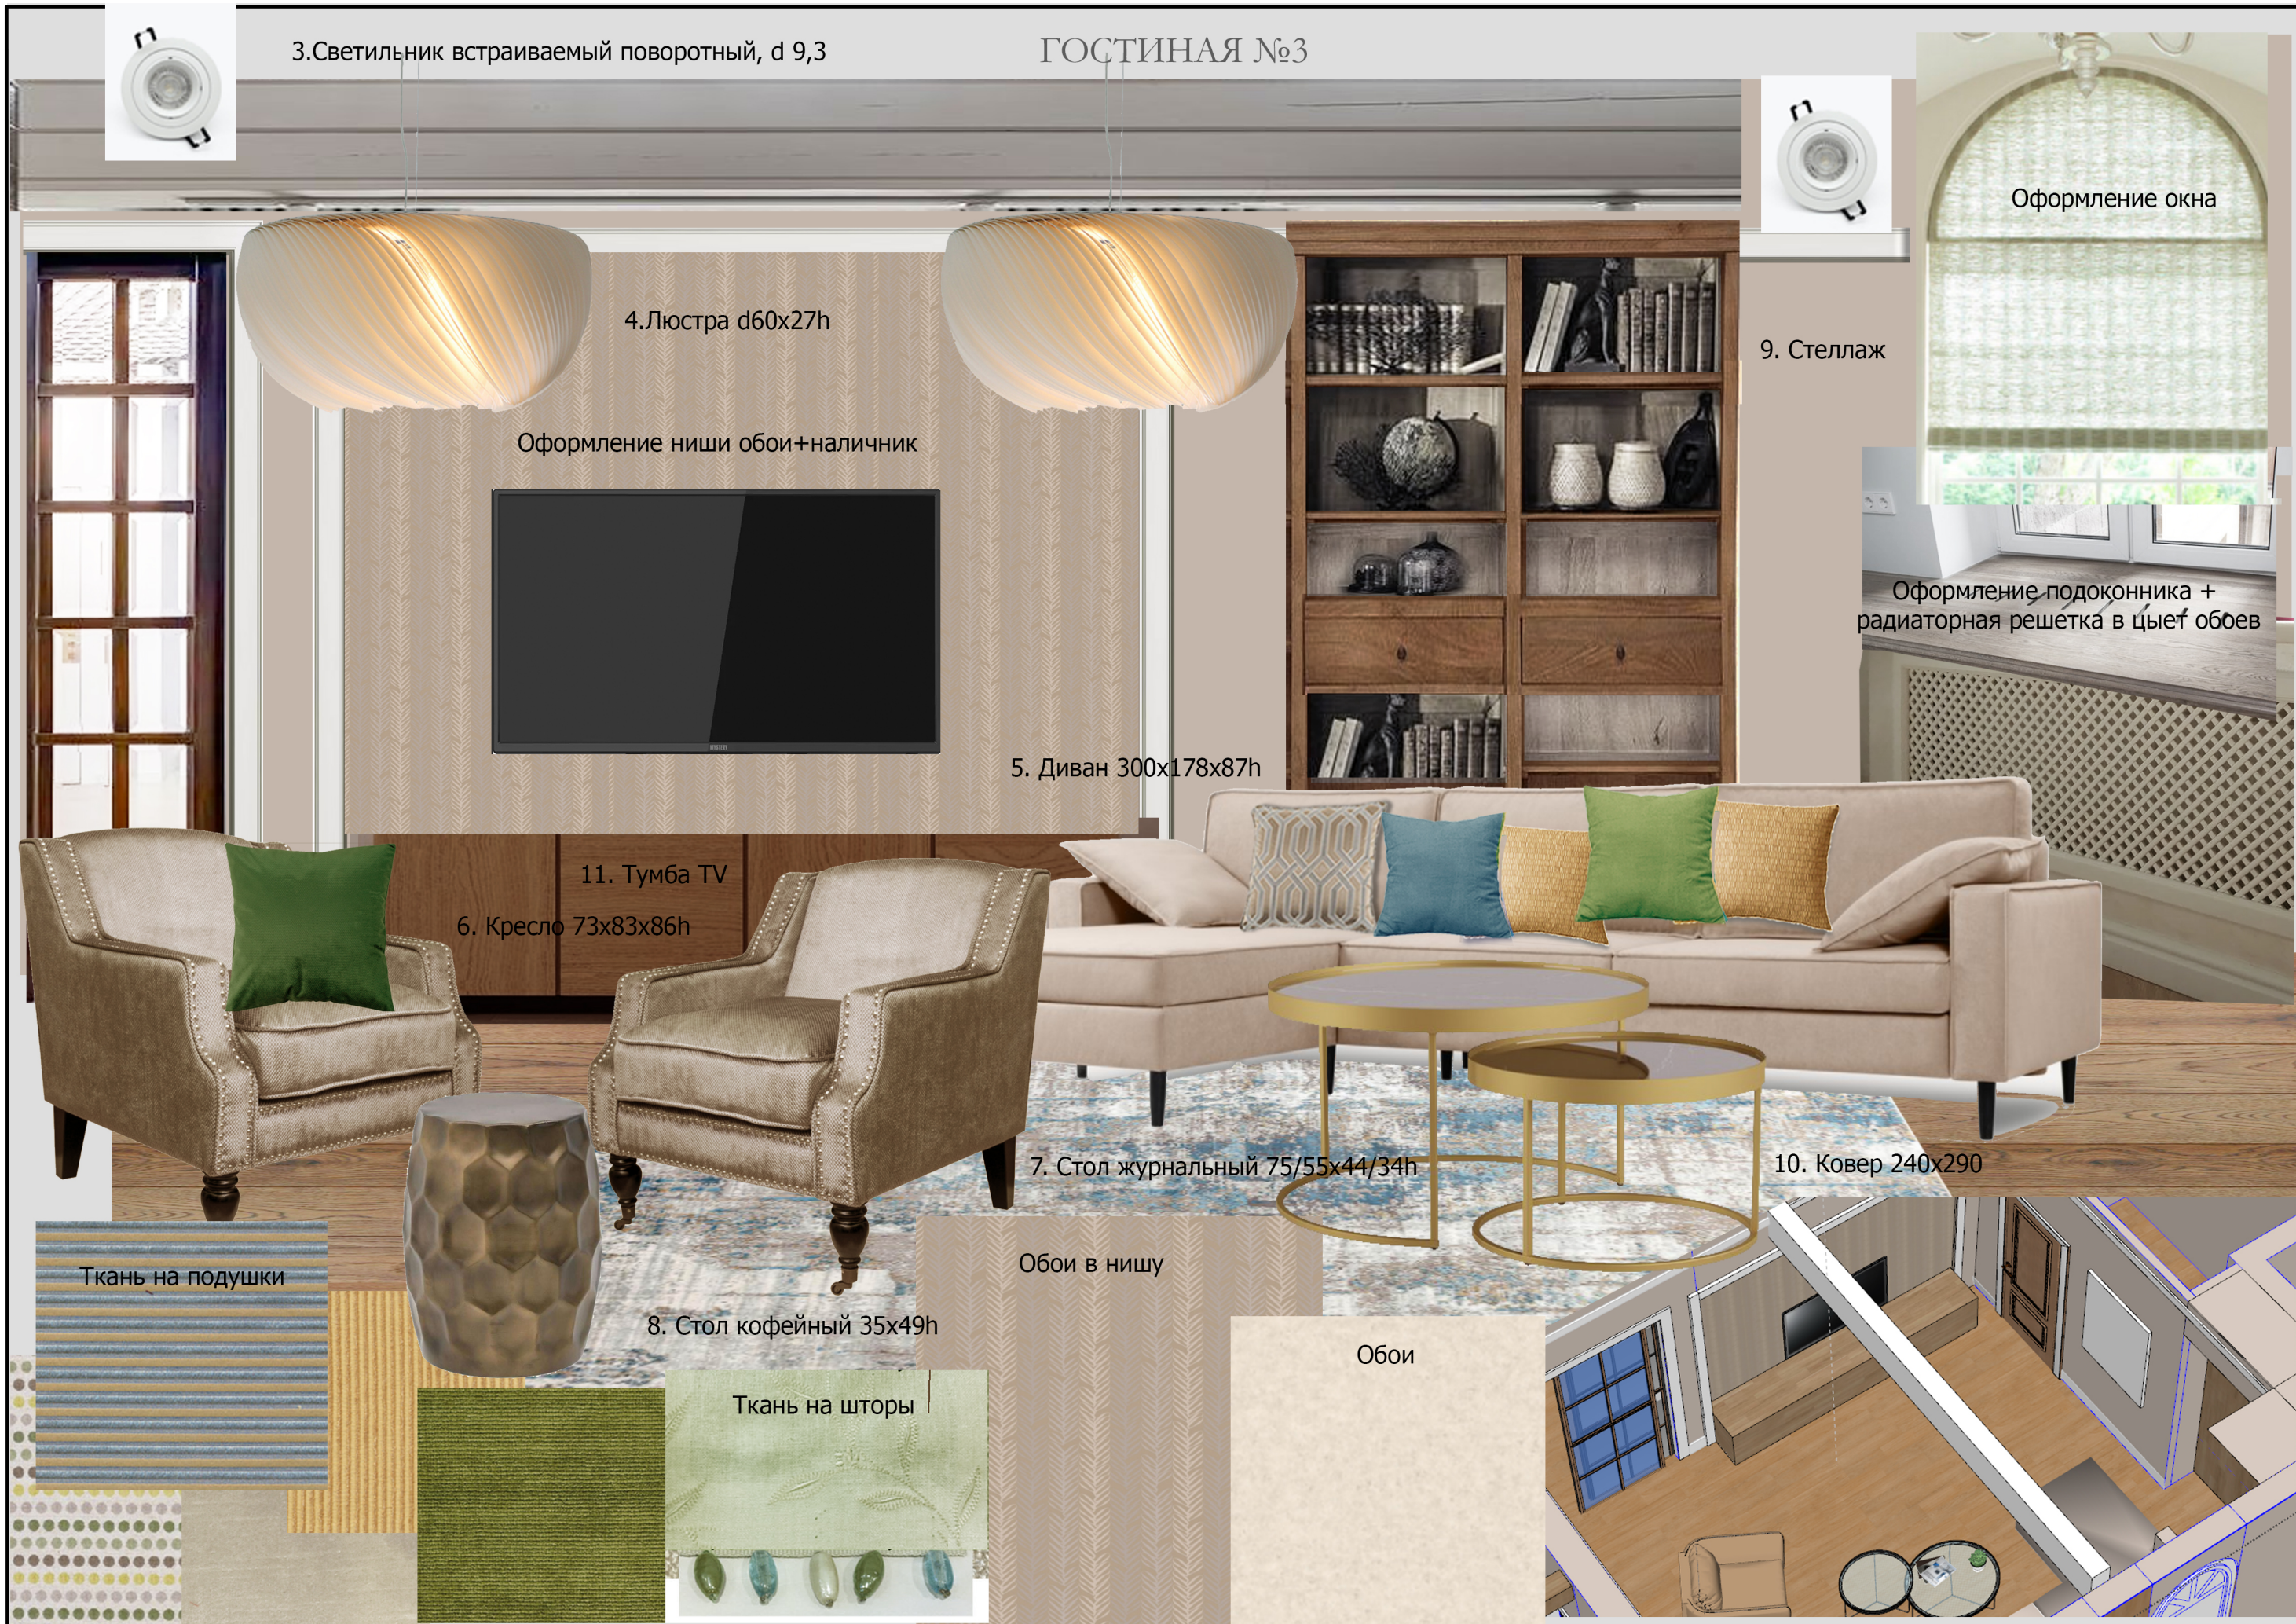

3.Светильник встраиваемый поворотный, d 9,3

ГОСТИНАЯ №3

4.Люстра d60x27h

Оформление ниши обои+наличник

9. Стеллаж

Оформление окна

Оформление подоконника + радиаторная решетка в цвет обоев

5. Диван 300x178x87h

11. Тумба TV

6. Кресло 73x83x86h

7. Стол журнальный 75/55x44/34h

10. Ковер 240x290

Ткань на подушки

Обои в нишу

Обои

8. Стол кофейный 35x49h

Ткань на шторы

ГОСТИНАЯ №3

декор



карниз тип 2



обои в нишу



зашить, предусмотреть встроенный стелаж-дерево

балка покраска белый

покраска в цвет обоев

обои



наличник



подоконник -дерево

POLINA CHAPLANOVA DESIGN

решетка для радиаторов в цвет обоев

КУХНЯ, СТОЛОВАЯ №4,5



12.Светильник встраиваемый поворотный, d 9,3

Оформление окна



16. Светильник d12x100h

Оформление ниши



13. Кухонная мебель




18. Барный стул 43x65h



15. Стул 48x54x75h






17. Светильник 100x30

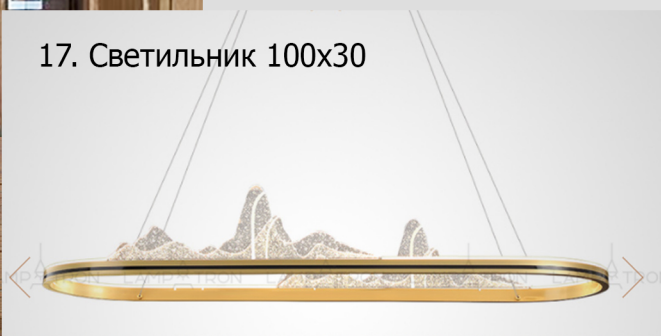

Плитка в нишу

14. Стол 180x100x76h

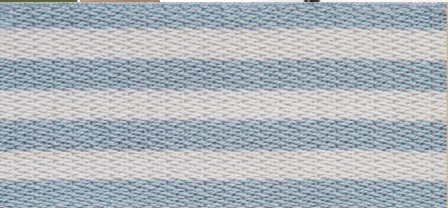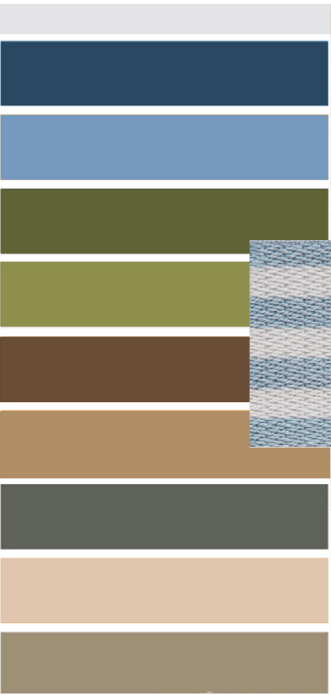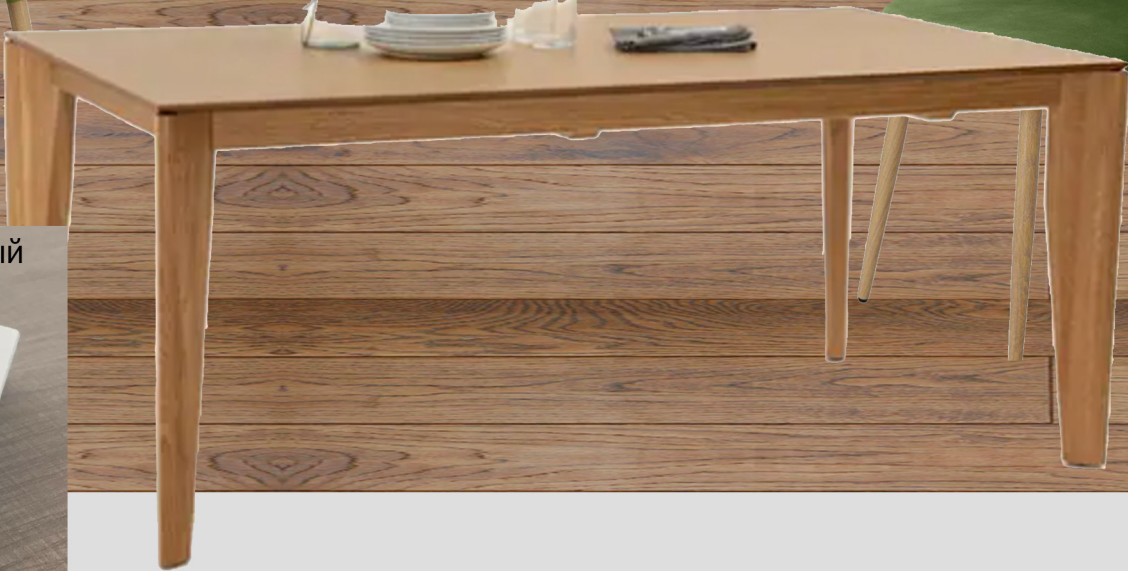

Ткань на шторы

Столешница и фартук и
скуственный камень - белый



POLINA CHAPLANOVA DESIGN

КУХНЯ, СТОЛОВАЯ №4,5

балка покраска белый

покраска в цвет потолка

плитка

обои

наличник

колонна со скрытой дверцей, белый

искусственный камень

карниз тип 2

POLINA CHAPLANOVA DESIGN

СПАЛЬНЯ №7




28. Шкаф 179x60x201h



19.Светильник встраиваемый поворотный, d 9,3



Декор на шкафу

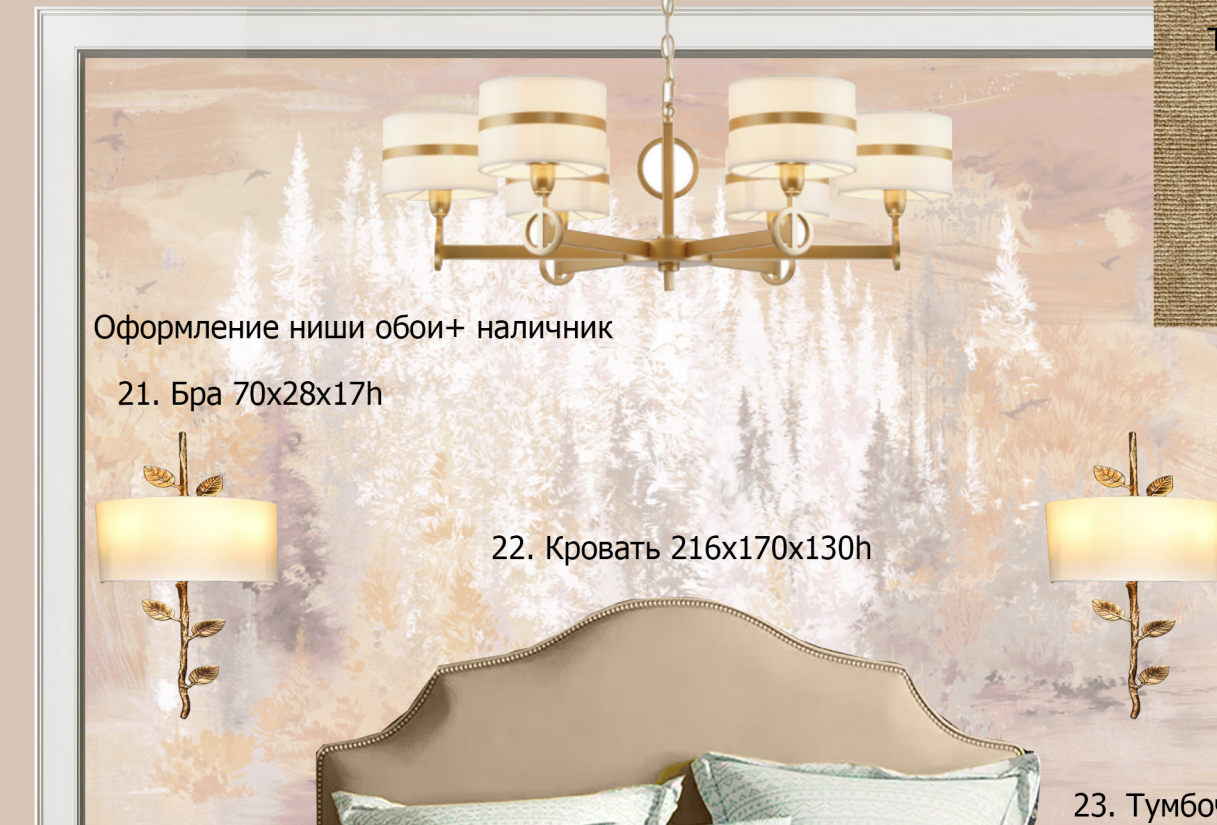

Оформление ниши обои+ наличник


21. Бра 70x28x17h

22. Кровать 216x170x130h


23. Тумбочка 45x40x60h



Ткань на шторы

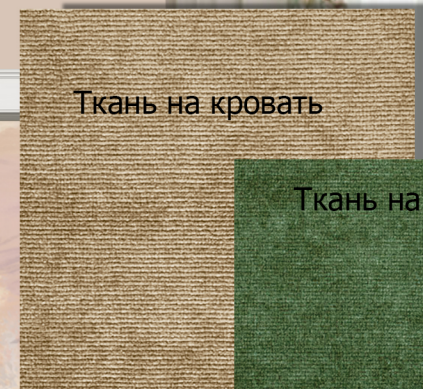

Ткань на кровать

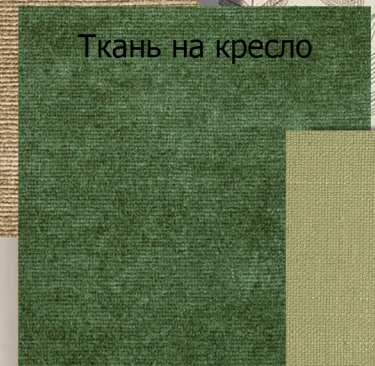

Ткань на кресло



Обои



26. Кресло 74x68x89h



27. Столик 42x52h



24. Банкетка 124x45x42h



25. Комод 120x45x100h

POLINA CHAPLANOVA DESIGN

СПАЛЬНЯ №7



наличник



обои в нишу



обои

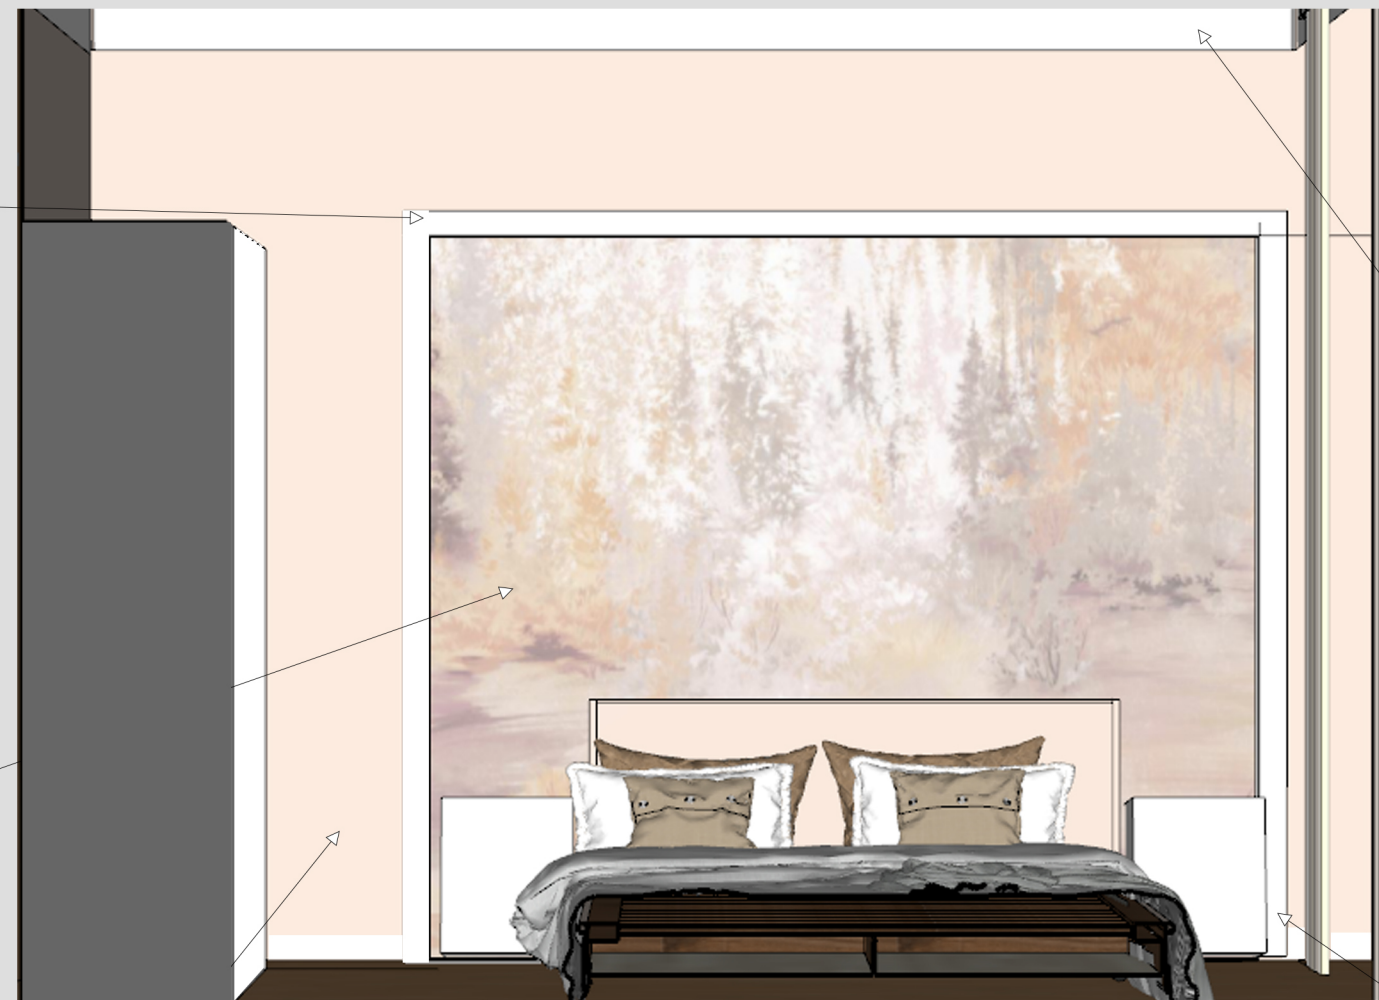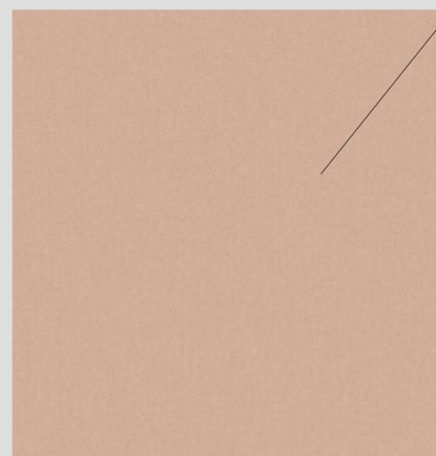

карниз тип 2



декор



покраска шкафа
под обои



POLINA CHAPLANOVA DESIGN

30.Светильник встраиваемый поворотный, d 9,3



ГАРДЕРОБНАЯ №7




31.Стеллажи




34. Стул 56x47x96h




32.Стол угловой

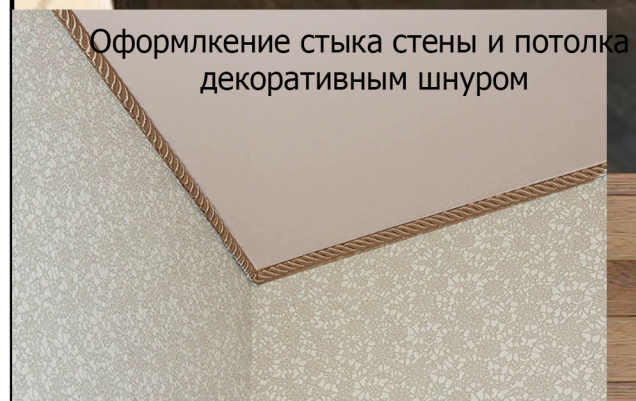

Оформление стыка стены и потолка
декоративным шнуром

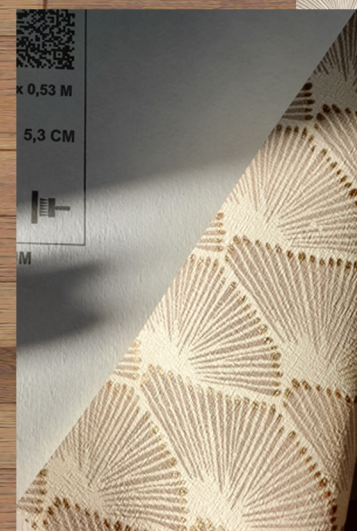

Обои

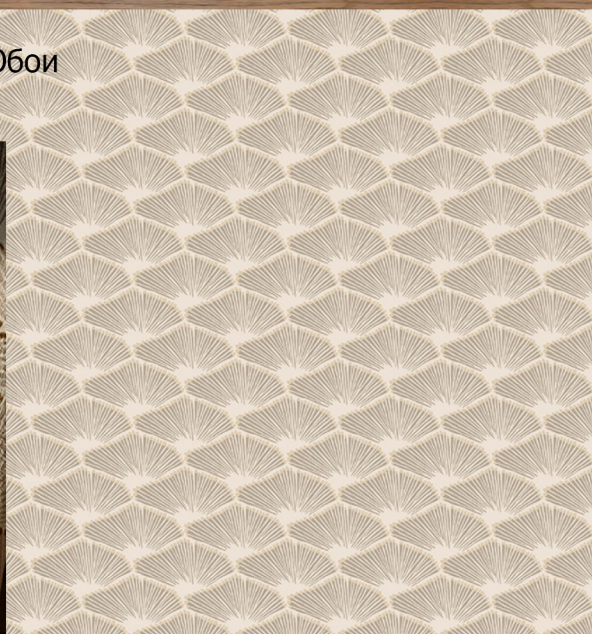

33. Шкаф

Расположение
гладильной доски в шкафу

37. Зеркало 49x2.5x139h



35. Диван 177x93x92h

36. Стол 40x50h


ГАРДЕРОБНАЯ №7

декоративный шнур



створки

ящики

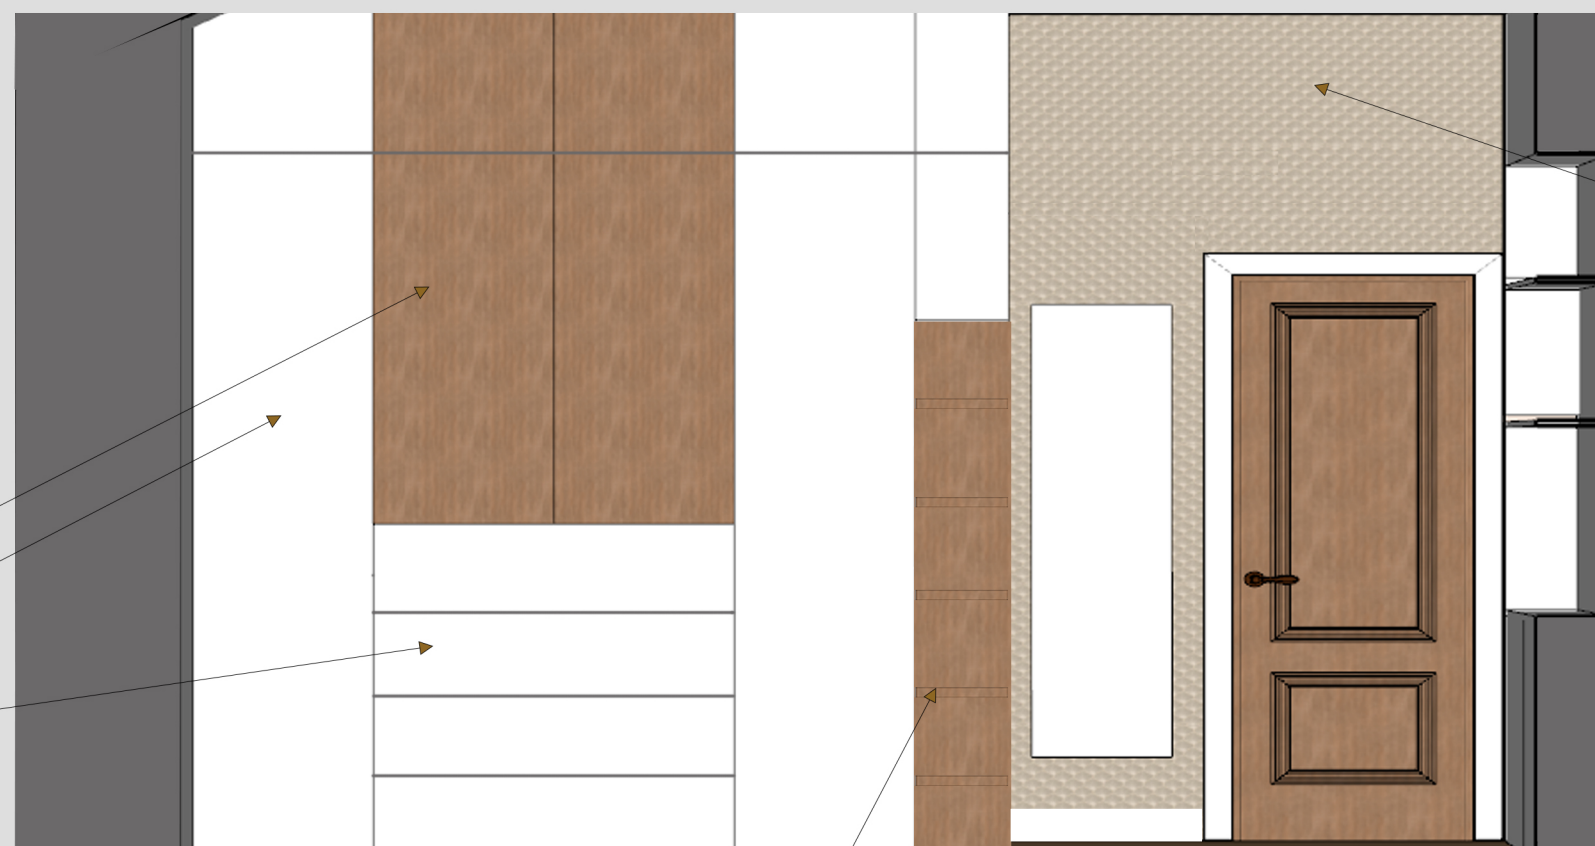

обои



полки



POLINA CHAPLANOVA DESIGN

Оформление окна

Оформление стыка стены и потолка
декоративным шнуром

47. Шкаф 170x60x230h

40. Кровать 216x173x107h

39. Лампа настольная
25x50h

45. Диван 160x89x98h

46. Столик 28x70h

Обои

Ткань на шторы

Ткань на подушки

43. Письменный стол 120x60x75h

44. Стул письменный 48x59x87h

42. Тумба 40x35x50h

41. Комод 112x50x88h

POLINA CHAPLANOVA DESIGN

ДЕТСКАЯ №9

обои



декоративный шнур



POLINA CHAPLANOVA DESIGN