


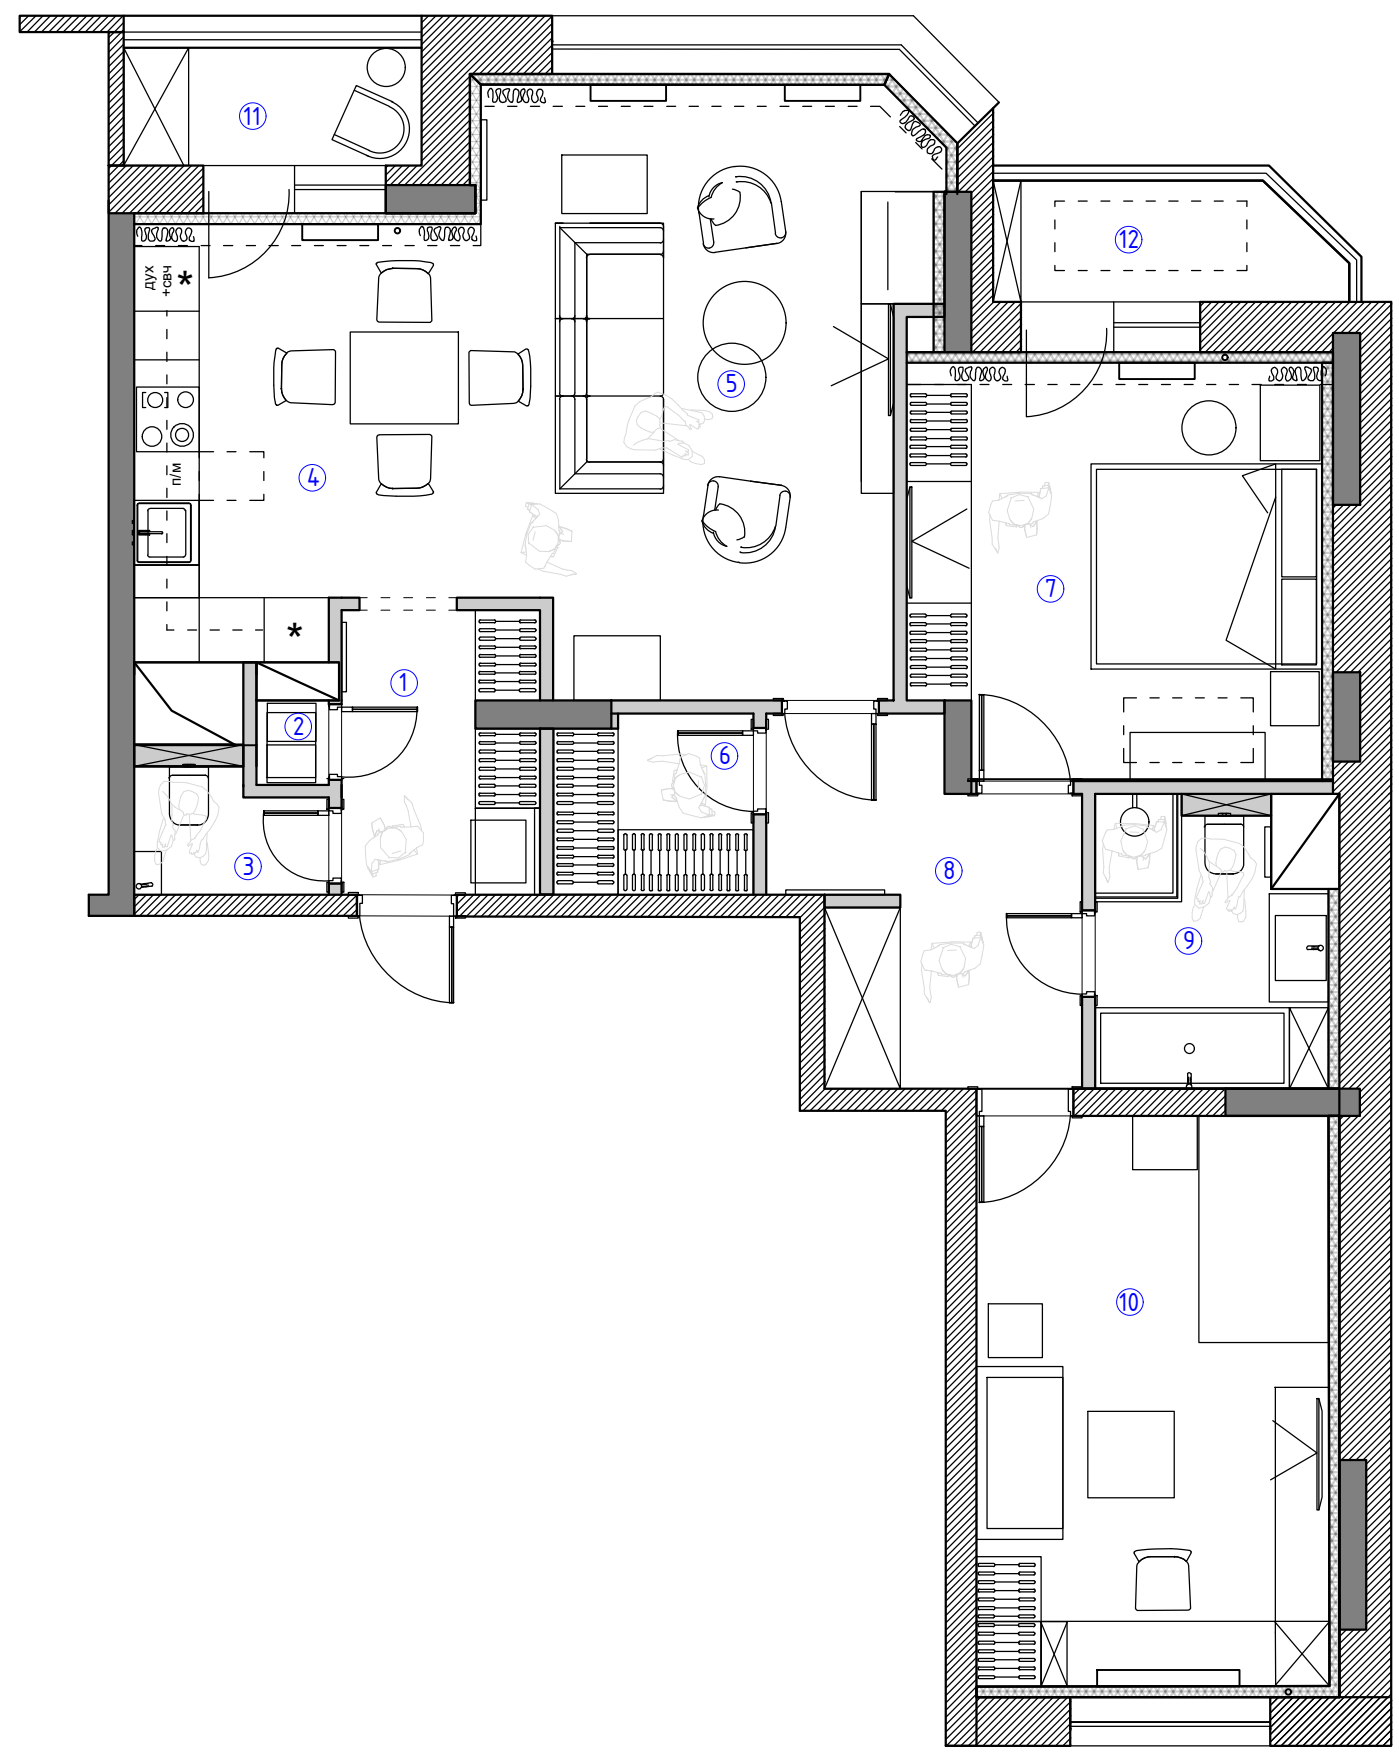


Экспликация помещений
1 вариант

№№ комн.	Характеристики комнат и помещений	Общая площадь
		всего
1	Прихожая	4,7
2	Тех.комната	0,6
3	Санузел гостевой	2,1
4	Кухня	12,2
5	Гостиная	21,9
6	Гардеробная	3,0
7	Мастер спальня	14,5
8	Холл	8,2
9	Ванная комната	5,4
10	Детская комната	17,3
11	Лоджия 1	3,0
12	Лоджия 2	3,4
Итого:		96,3

М 1:70

Заказчик	Согласованно	Дата	Подпись	Адрес: г.Раменское ул. Мира 5, кв. 15			
		23.11.22			Стадия	Лист	Листов
Заказчик							
Дизайнер	Чапанова П.О			Квартира	POLINA CHAPLANOVA DESIGN		
				План расстановки мебели 1 вариант			

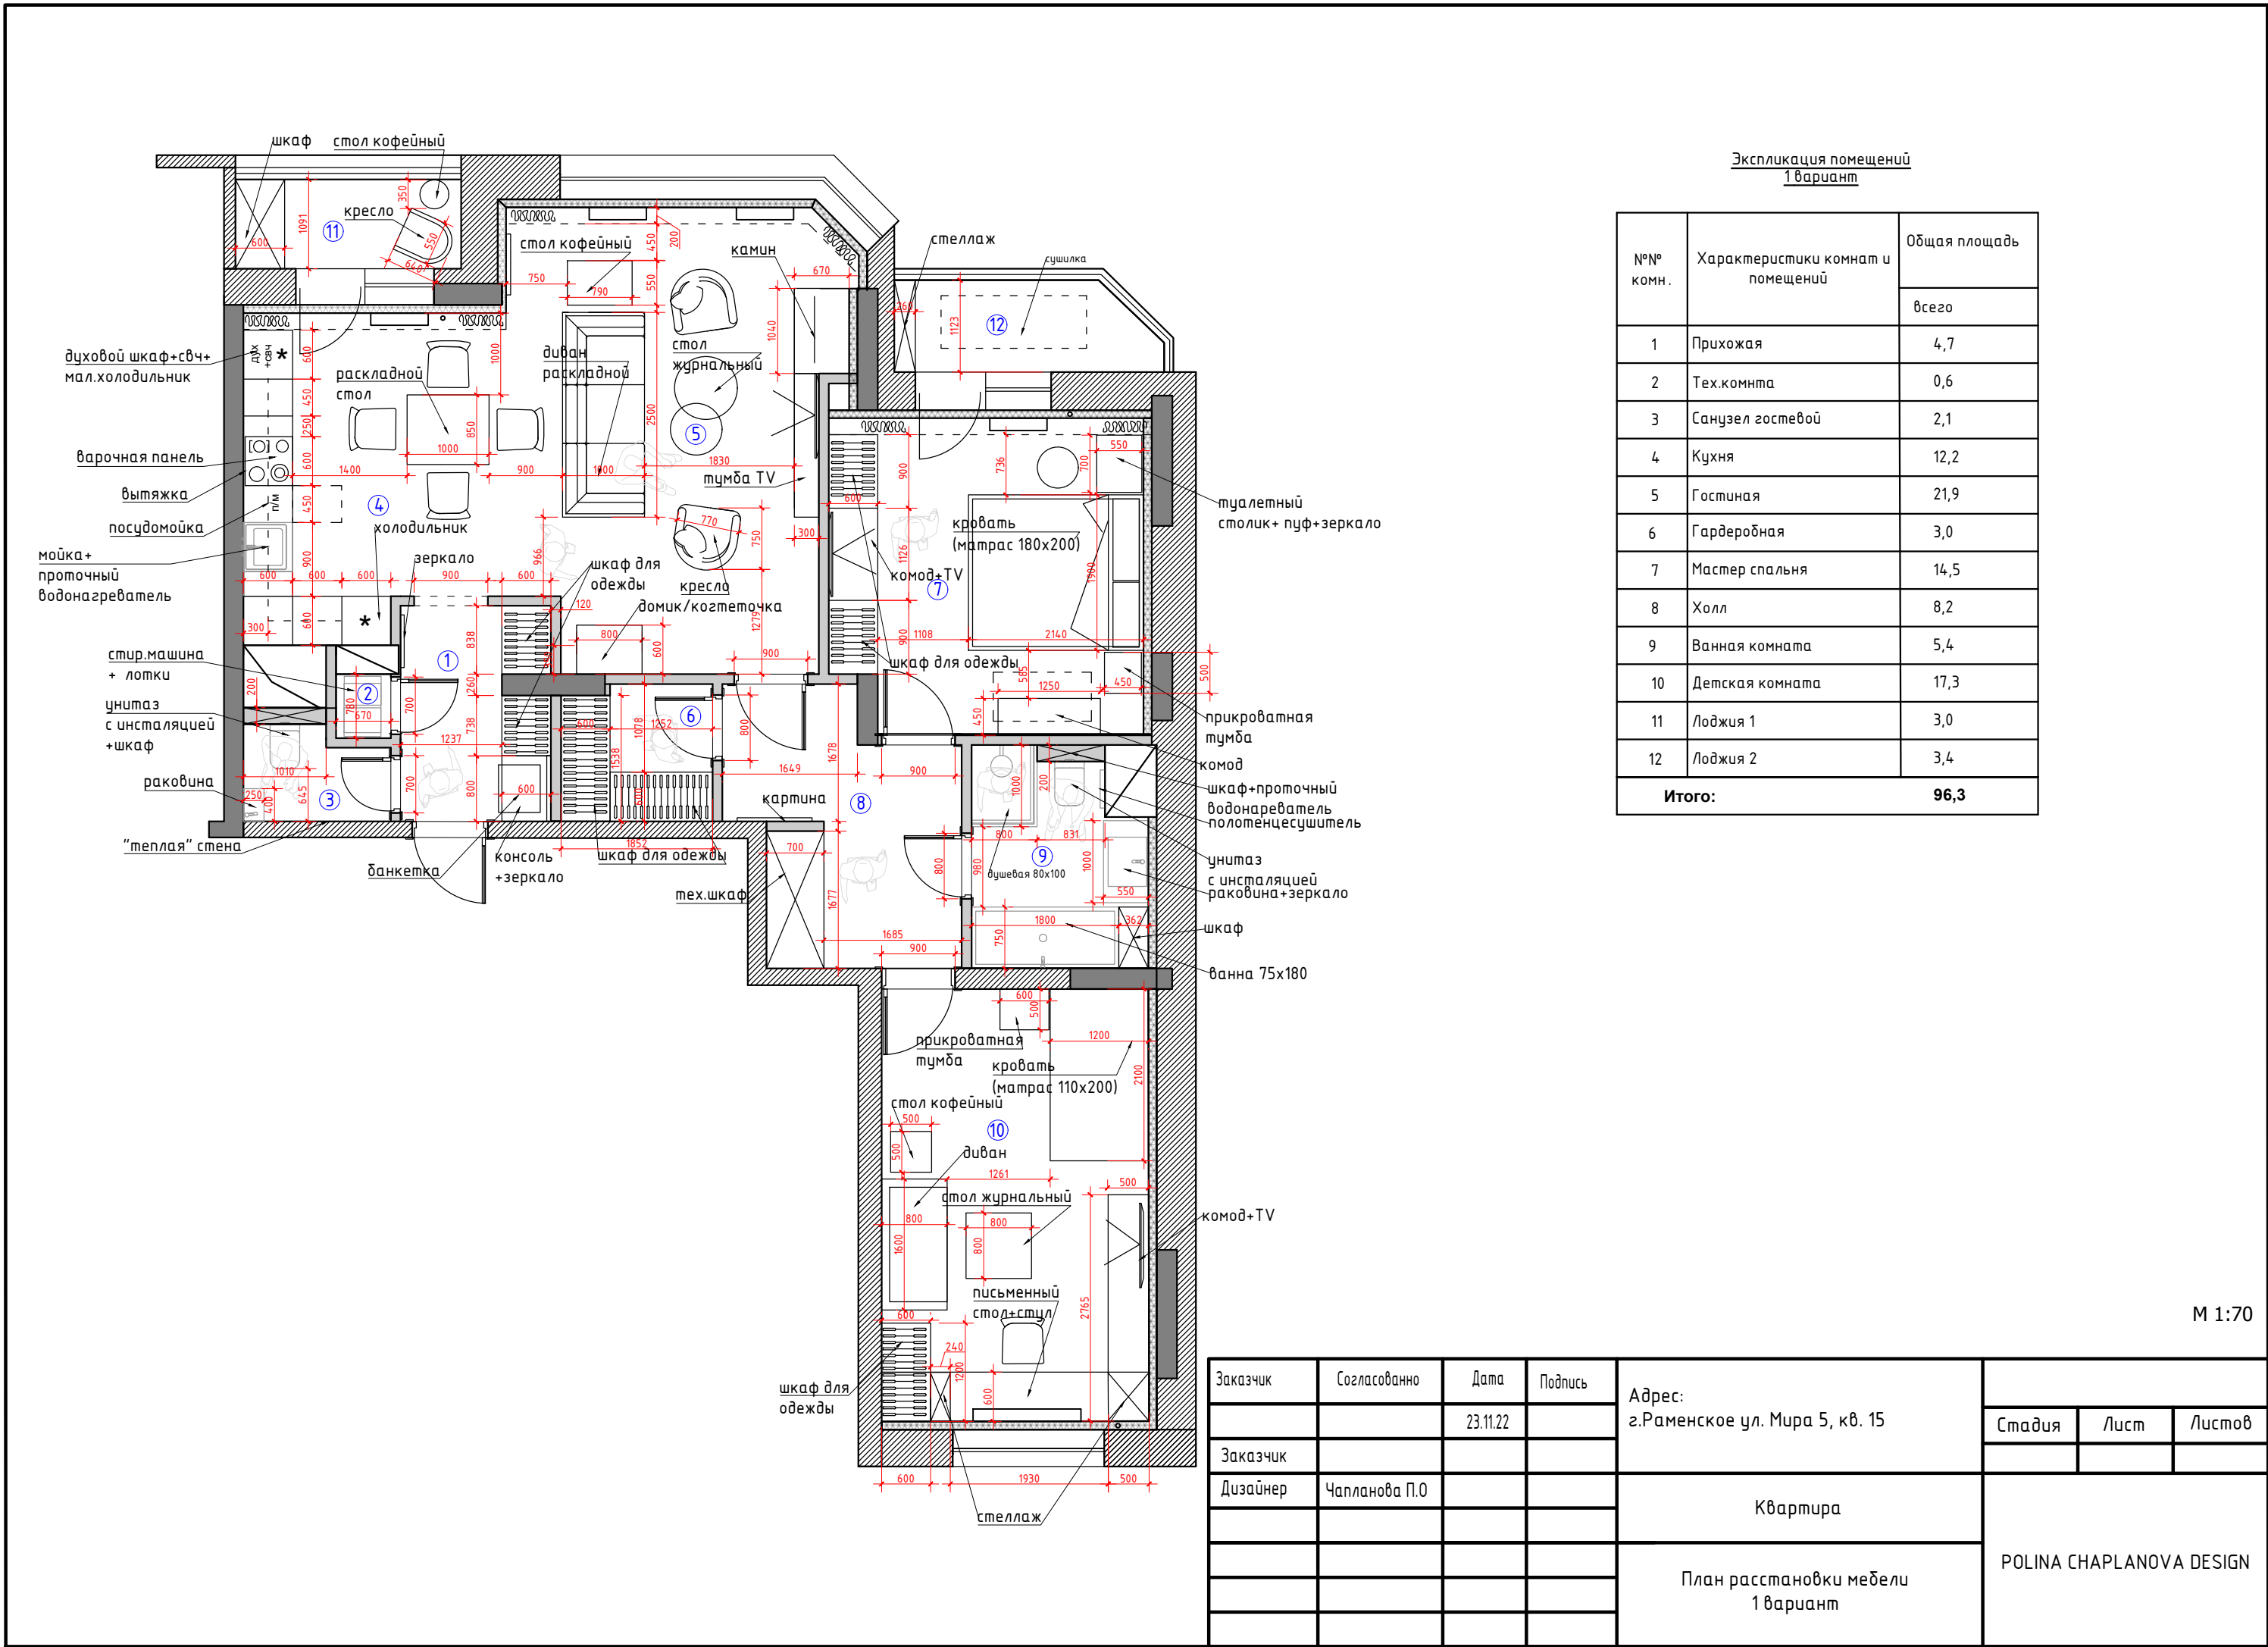


Экспликация помещений
1 вариант

№№ комн.	Характеристики комнат и помещений	Общая площадь
		всего
1	Прихожая	4,7
2	Тех.комната	0,6
3	Санузел гостевой	2,1
4	Кухня	12,2
5	Гостиная	21,9
6	Гардеробная	3,0
7	Мастер спальня	14,5
8	Холл	8,2
9	Ванная комната	5,4
10	Детская комната	17,3
11	Лоджия 1	3,0
12	Лоджия 2	3,4
Итого:		96,3

М 1:70

Заказчик	Согласованно	Дата	Подпись	Адрес: г.Раменское ул. Мира 5, кв. 15			
		23.11.22			Стадия	Лист	Листов
Заказчик							
Дизайнер	Чапанова П.О			Квартира	POLINA CHAPLANOVA DESIGN		
				План расстановки мебели 1 вариант			

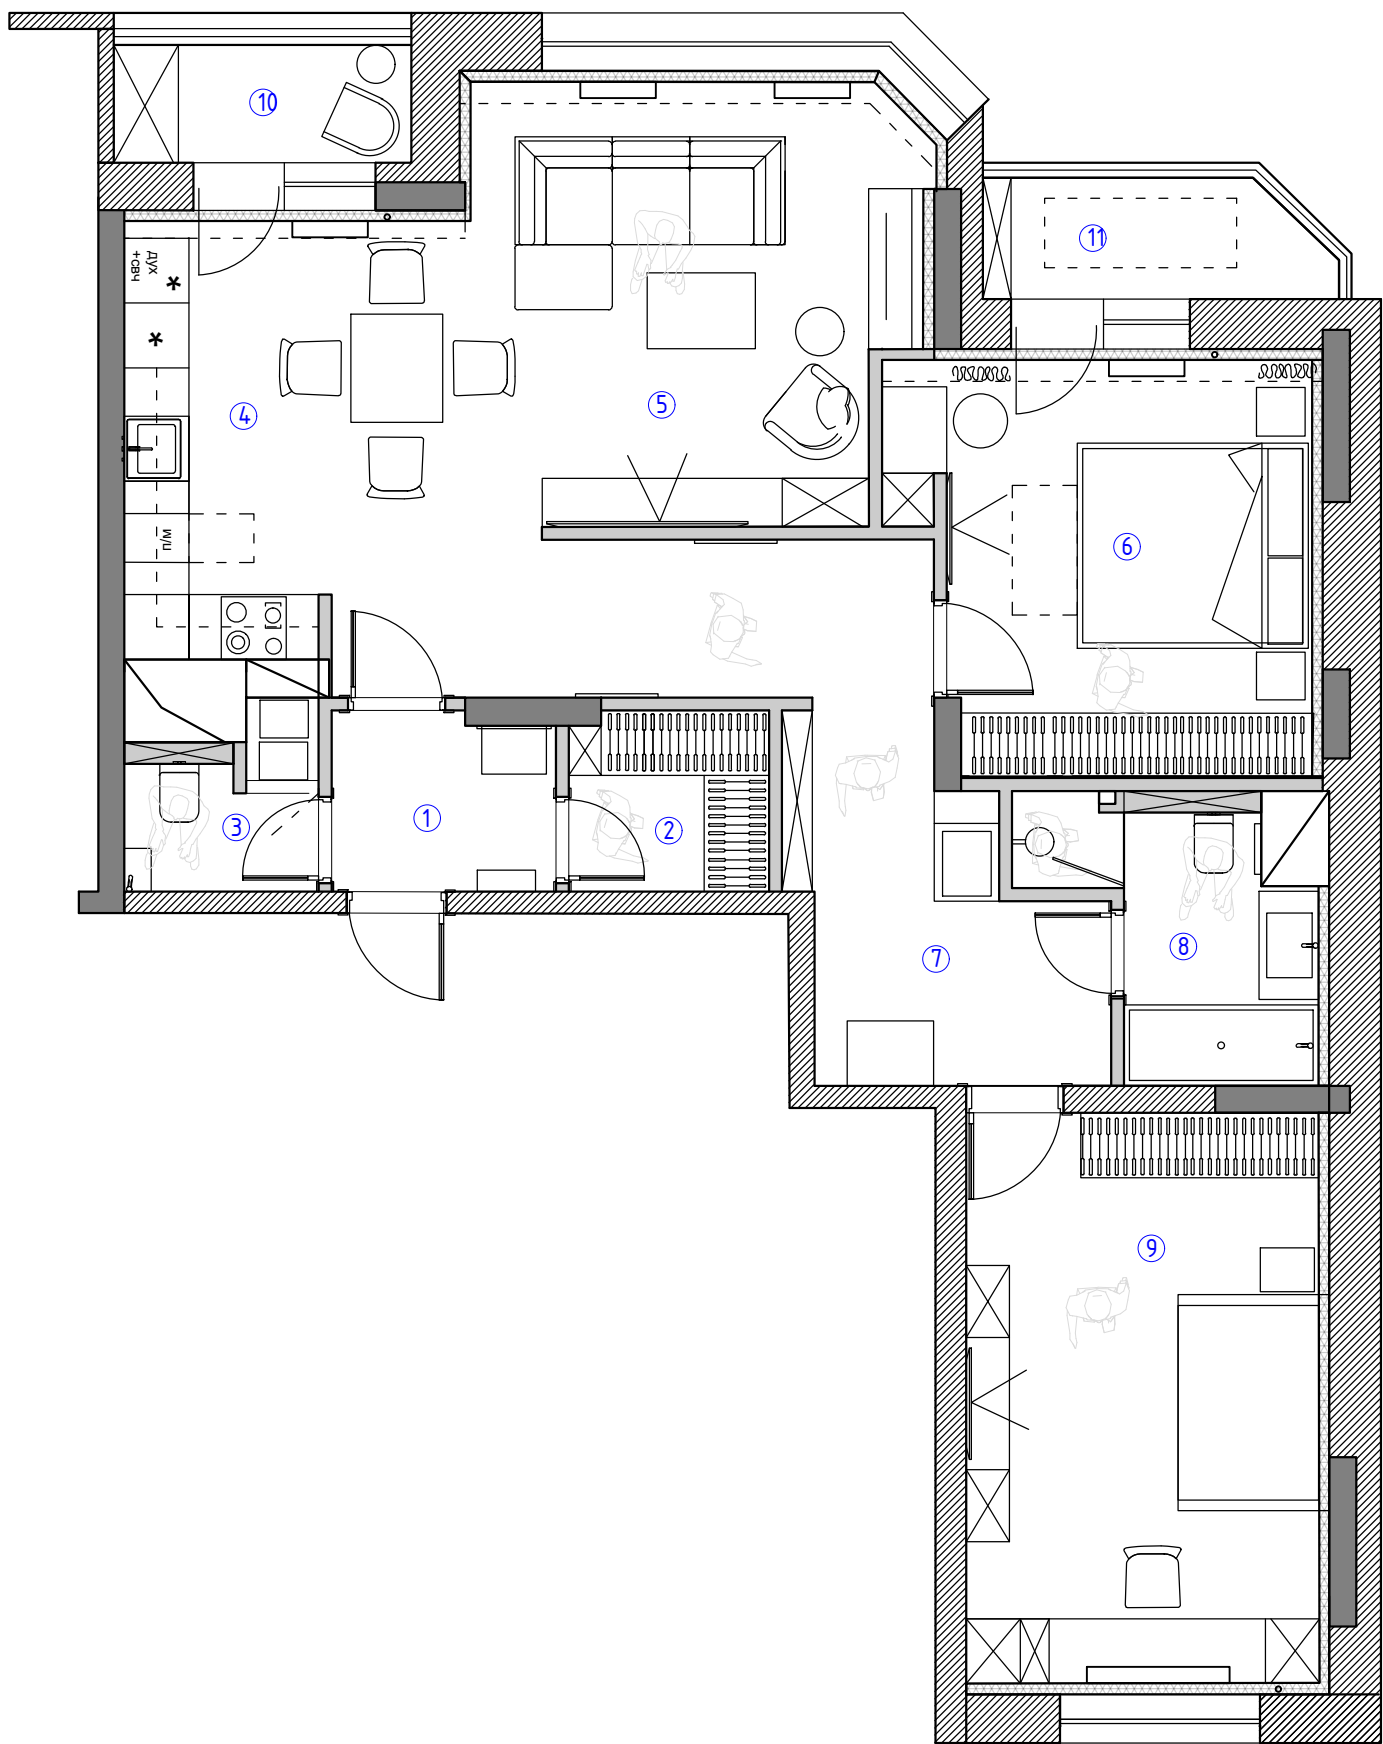


Экспликация помещений
2 вариант

№№ комн.	Характеристики комнат и помещений	Общая площадь
		всего
1	Прихожая	3,4
2	Гардеробная	3,0
3	Санузел гостевой	2,7
4	Кухня	13,4
5	Гостиная	22,7
6	Мастер спальня	13,9
7	Холл	7,9
8	Ванная комната	5,1
9	Детская комната	17,3
10	Лоджия 1	3,0
11	Лоджия 2	3,4
Итого:		95,8

М 1:70

Заказчик	Согласованно	Дата	Подпись	Адрес: г.Раменское ул. Мира 5, кв. 15			
		23.11.22			Стадия	Лист	Листов
Заказчик							
Дизайнер	Чапанова П.О			Квартира	POLINA CHAPLANOVA DESIGN		
				План расстановки мебели 2 вариант			

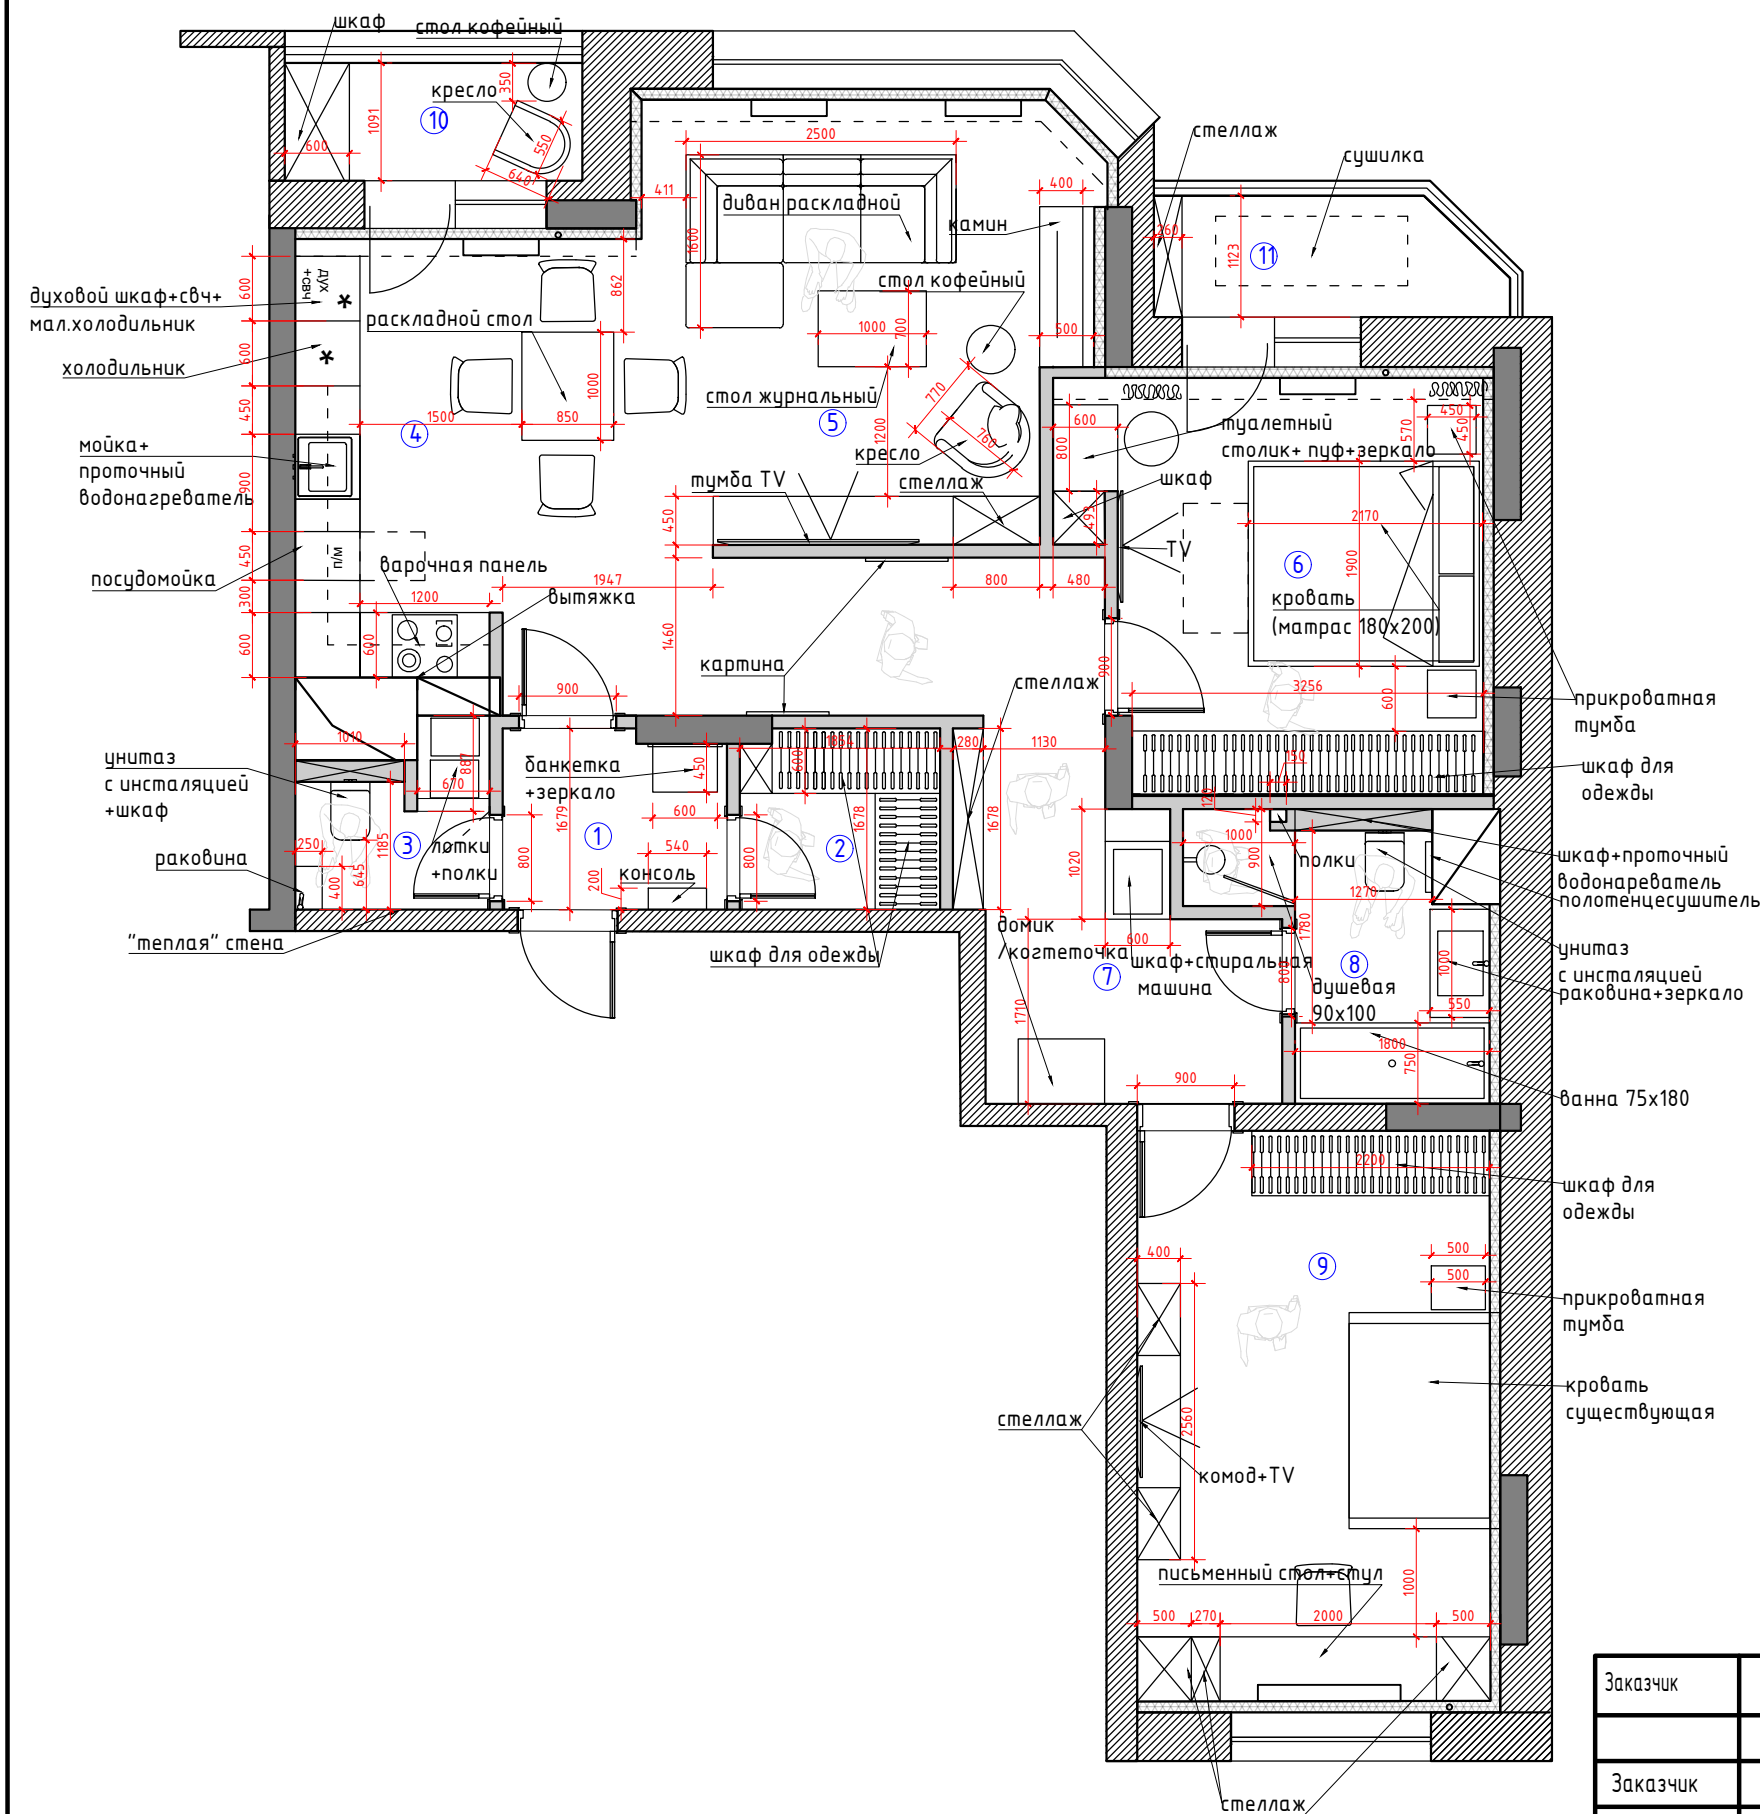


Экспликация помещений
2 вариант

№№ комн.	Характеристики комнат и помещений	Общая площадь
		всего
1	Прихожая	3,4
2	Гардеробная	3,0
3	Санузел гостевой	2,7
4	Кухня	13,4
5	Гостиная	22,7
6	Мастер спальня	13,9
7	Холл	7,9
8	Ванная комната	5,1
9	Детская комната	17,3
10	Лоджия 1	3,0
11	Лоджия 2	3,4
Итого:		95,8

М 1:70


Заказчик	Согласованно	Дата	Подпись	Адрес: г.Раменское ул. Мира 5, кв. 15			
		23.11.22			Стадия	Лист	Листов
Заказчик							
Дизайнер	Чапланова П.О			Квартира	POLINA CHAPLANOVA DESIGN		
				План расстановки мебели 2 вариант			

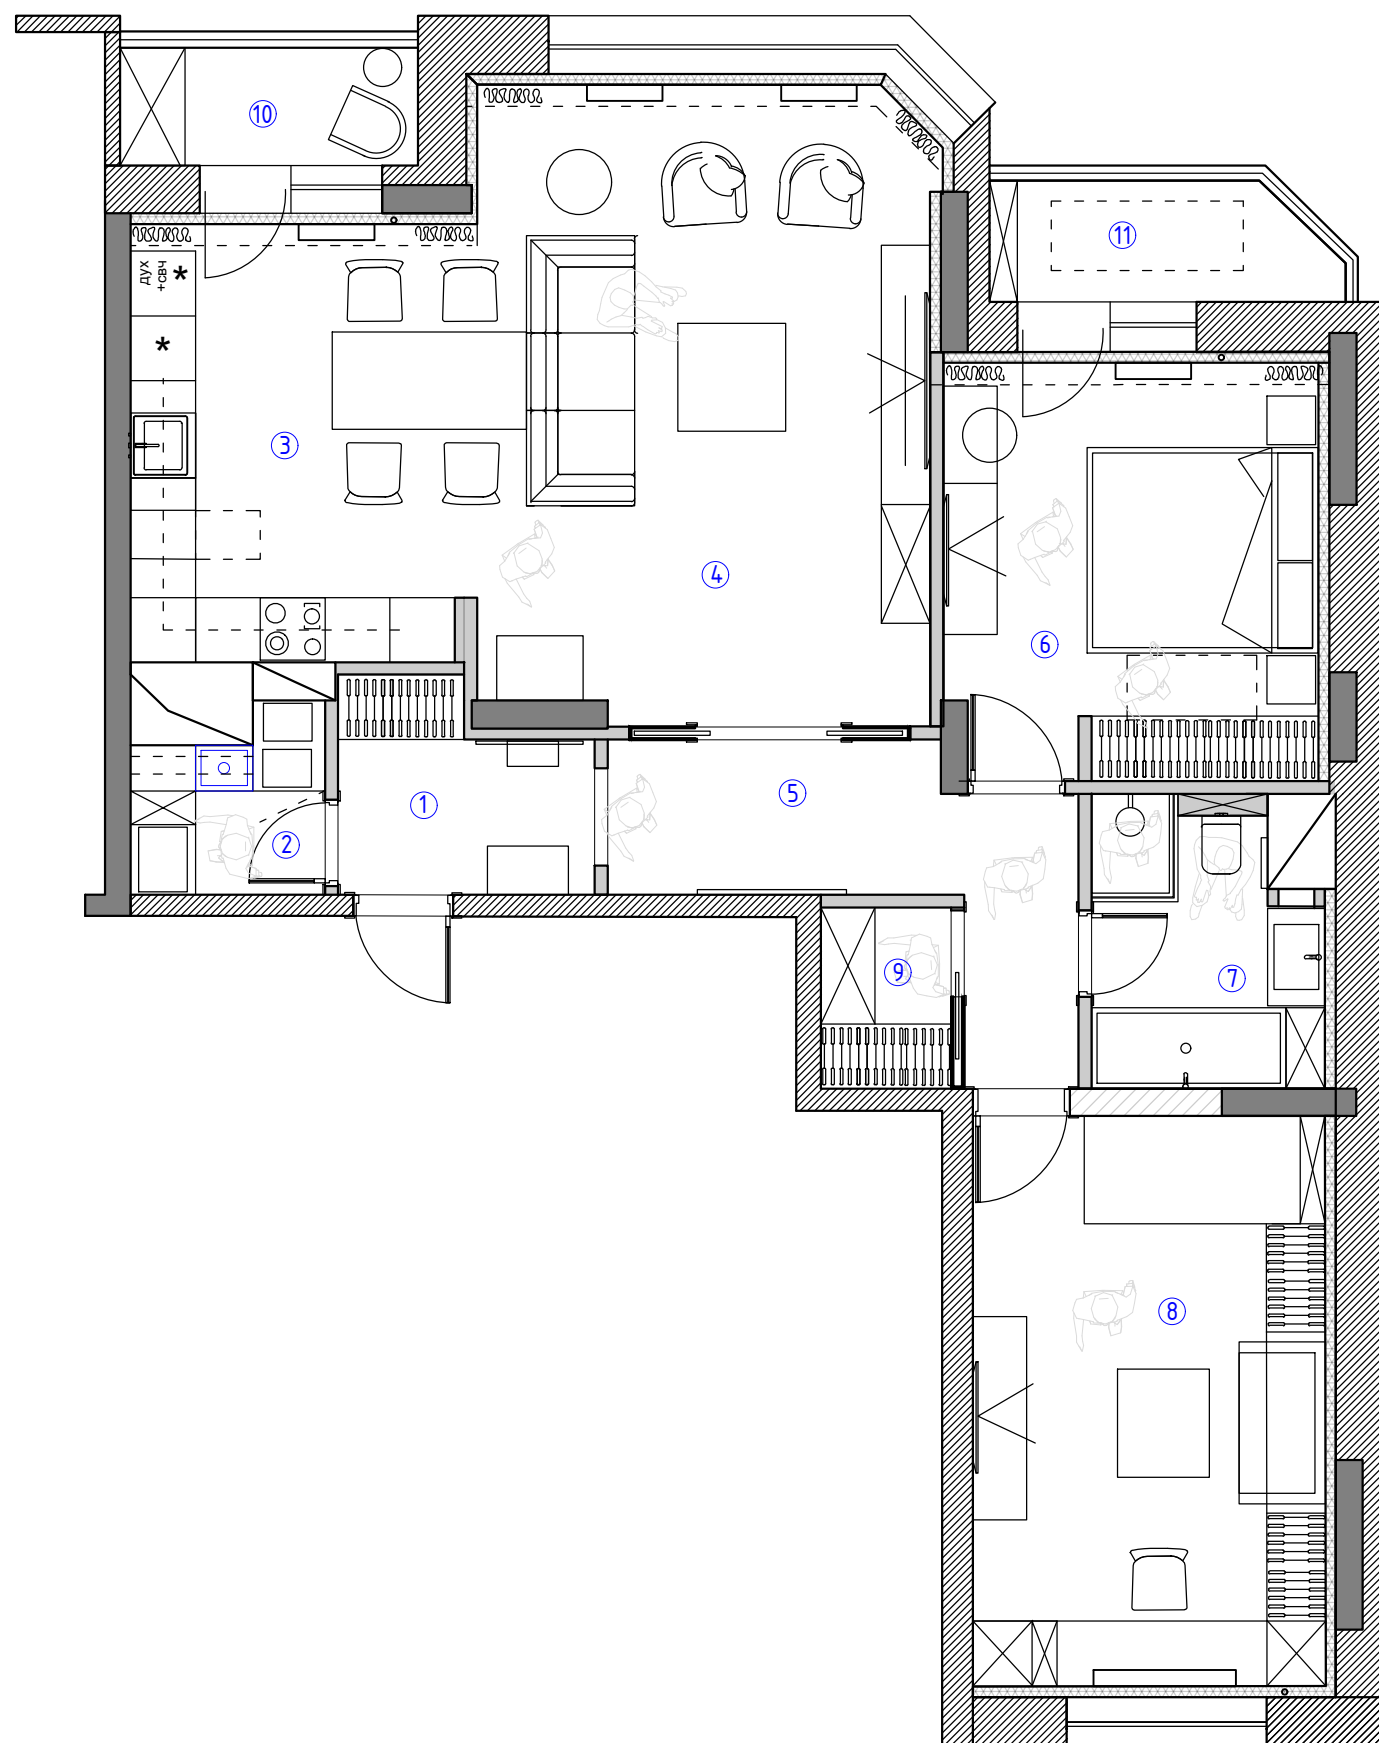

Экспликация помещений 3 вариант		
№№ комн.	Характеристики комнат и помещений	Общая площадь
		всего
1	Прихожая	4,1
2	Постирочная	2,8
3	Кухня	13,0
4	Гостиная	24,5
5	Мастер спальня	13,2
6	Холл	7,5
7	Ванная комната	5,4
8	Детская комната	17,3
9	Гардеробная	2,0
10	Лоджия 1	3,0
11	Лоджия 2	3,4
Итого:		96,2

М 1:70

Заказчик	Согласованно	Дата	Подпись	Адрес: г.Раменское ул. Мира 5, кв. 15			
		23.11.22			Стадия	Лист	Листов
Заказчик							
Дизайнер	Чапланова П.О			Квартира	POLINA CHAPLANOVA DESIGN		
				План расстановки мебели 3 вариант			

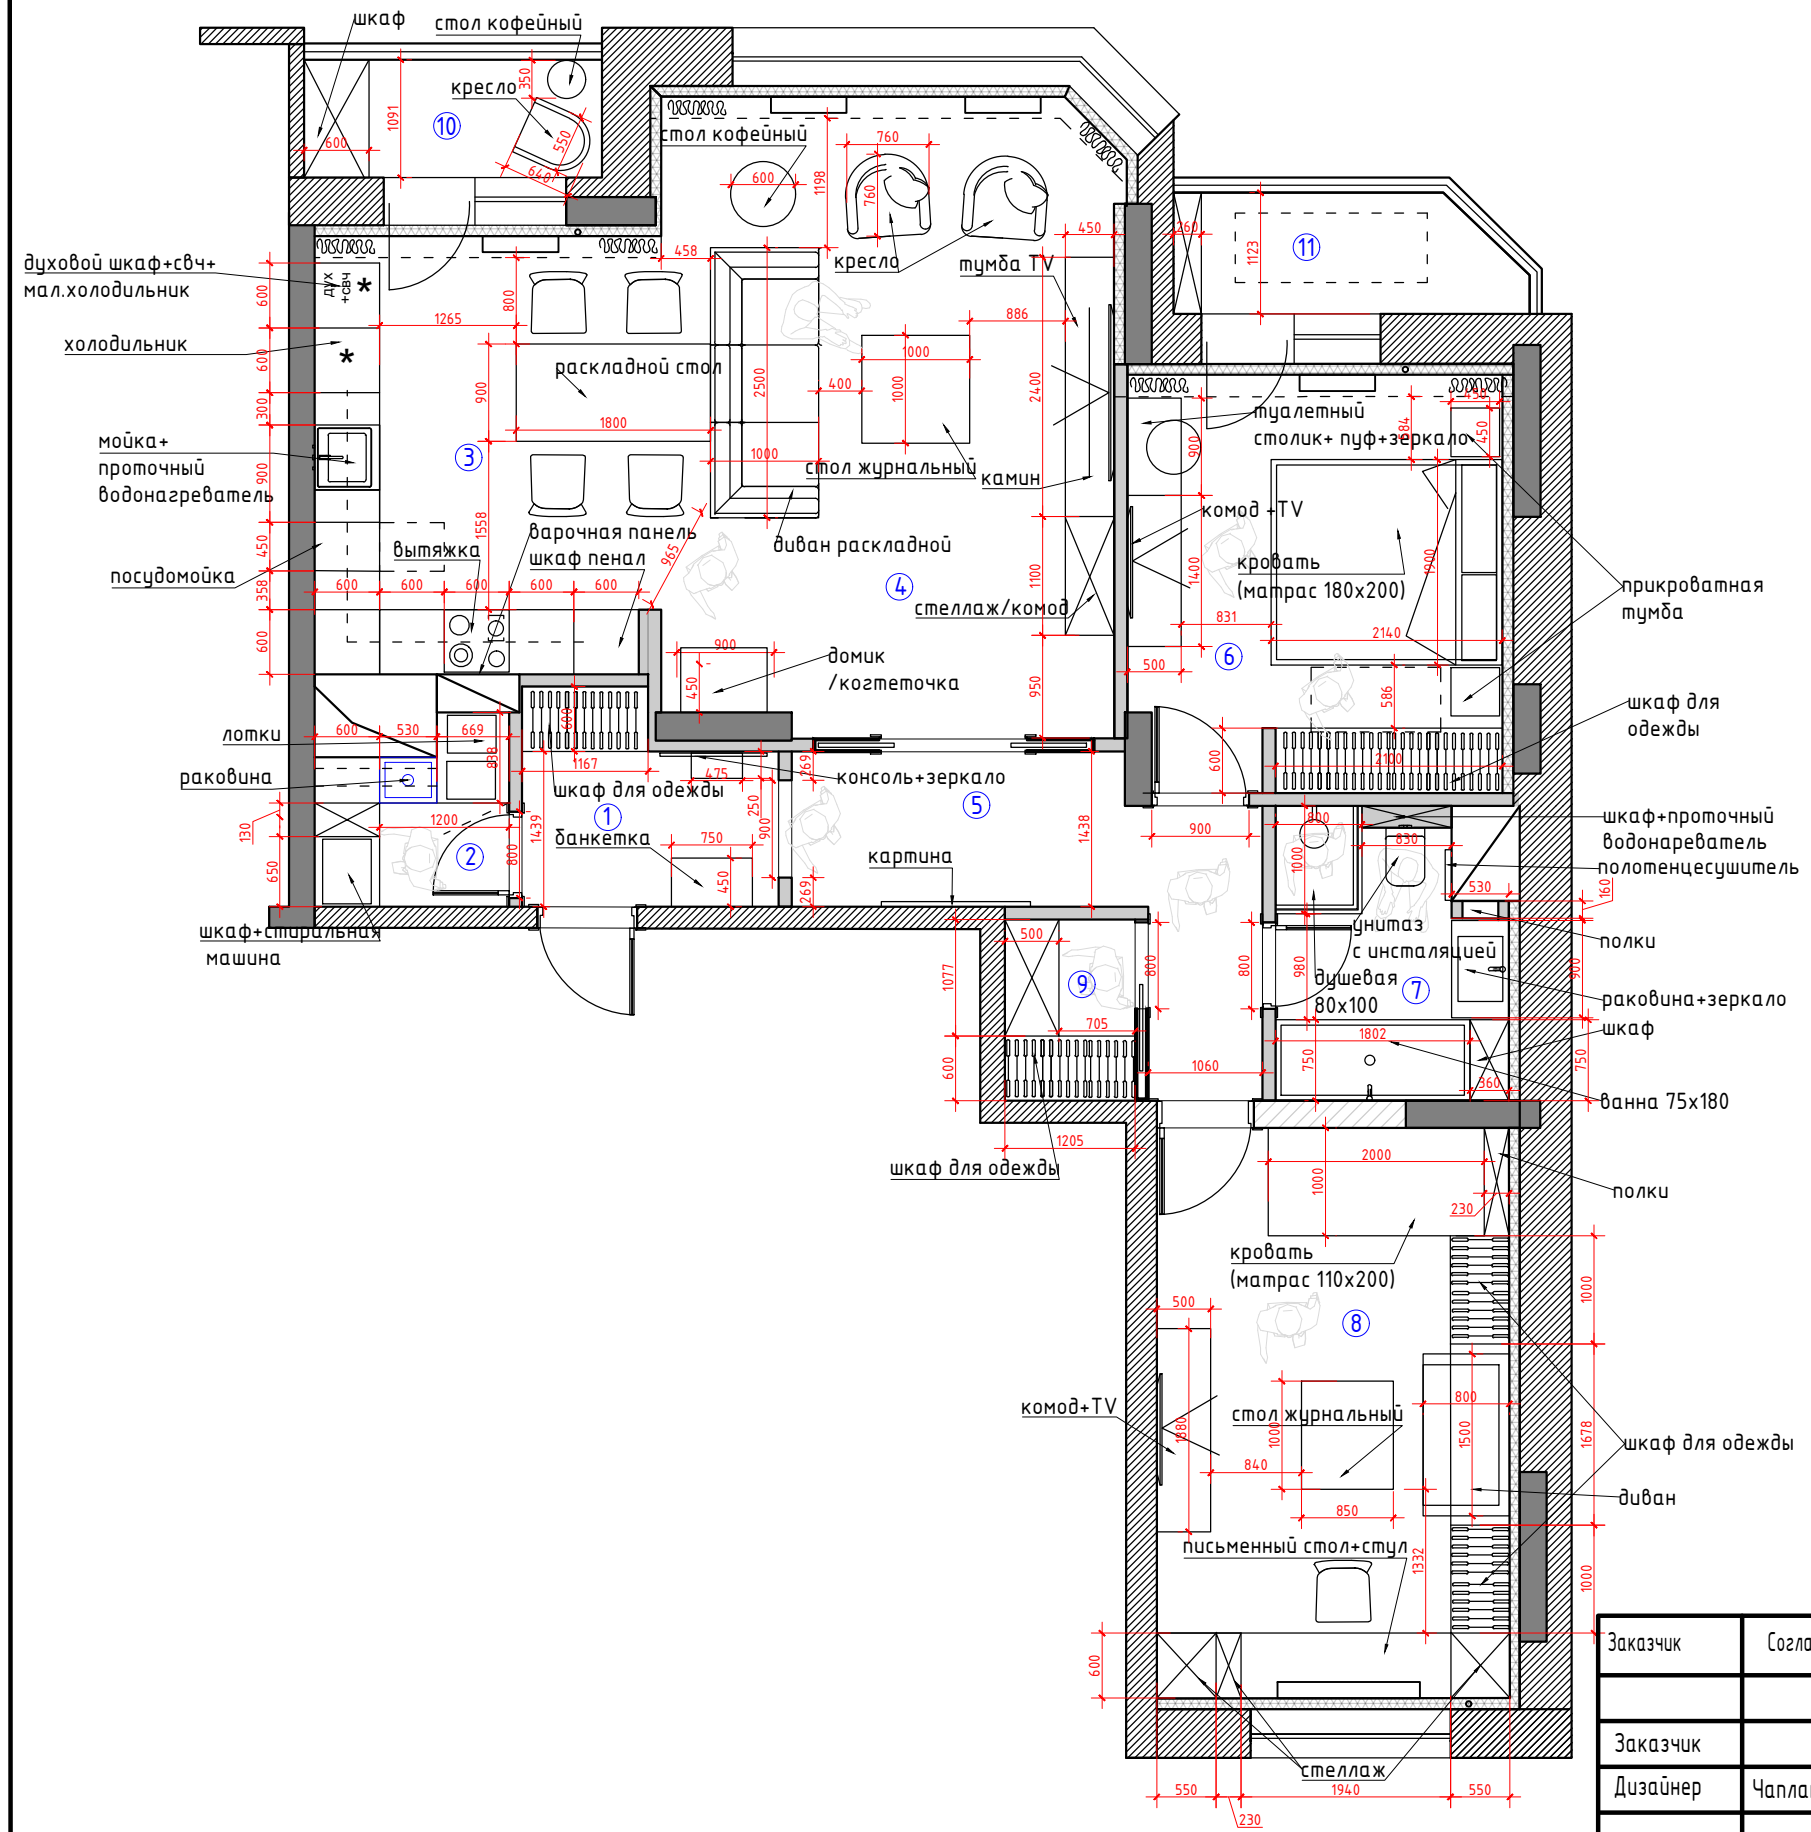

Экспликация помещений
3 вариант

№№ комн.	Характеристики комнат и помещений	Общая площадь
		всего
1	Прихожая	4,1
2	Постирочная	2,8
3	Кухня	13,0
4	Гостиная	24,5
5	Мастер спальня	13,2
6	Холл	7,5
7	Ванная комната	5,4
8	Детская комната	17,3
9	Гардеробная	2,0
10	Лоджия 1	3,0
11	Лоджия 2	3,4
Итого:		96,2

М 1:70

Заказчик	Согласованно	Дата	Подпись	Адрес: г.Раменское ул. Мира 5, кв. 15			
		23.11.22			Стадия	Лист	Листов
Заказчик							
Дизайнер	Чапанова П.О			Квартира	POLINA CHAPLANOVA DESIGN		
				План расстановки мебели 3 вариант			