

POLINA CHAPLANOVA DESIGN

ДИЗАЙН-ПРОЕКТ

ДОНСКОЙ ОЛИМП

Дизайнер: Чапланова П.О


 polinachaplanova.com  polinachaplanova@bk.ru  +7 (903) 792-34-98  @polina_chaplanova_design

Дизайн интерьера • Архитектурное проектирование • Декорирование • Авторский надзор • Комплектация • Услуга в сфере строительства

Согласовано				
Взам. инв. №				
Подп. и дата				
Инв. № подл.				

Состав проекта	лист
Титульный лист	1
Состав проекта	2
Обмерный план 1 этаж	3
План расстановки мебели и оборудования	4
3D-визуализации интерьера	5–28
План демонтажа перегородок	29
План возводимых перегородок	30
План подвода воды и сантехнического оборудования	31
План расположения теплых полов	32
План полов	33
План плинтусов	34
План потолков с привязками	35
План потолочного декора	36
Потолки разрезы	37
План потолков с расстановкой осветительного оборудования с привязками	38
План настенного и отдельностоящего осветительного оборудования с привязками	39
План расстановки выключателей, совмещенный с группами освещения	40
План размещения розеточных групп с привязками	41
Схема заполнения дверных проемов	42
Схема обозначения разверток	43
Развертки прихожая, холл № 1,2 Лист 1	44
Развертки прихожая, холл № 1,2 Лист 2	45
Развертки кухня холл № 3 Лист 1	46
Развертки кухня холл № 3 Лист 2	47
Развертки гостиная № 4 Лист 1	48
Развертки гостиная № 4 Лист 2	49
Развертки гардеробная № 5 Лист 1	50
Развертки гардеробная № 5 Лист 2	51
Развертки детская комната № 6 Лист 1	52
Развертки детская комната № 6 Лист 2	53
Развертки спальня № 7 Лист 1	54
Развертки спальня № 7 Лист 2	55
Развертки лоджия № 8 Лист 1	56
Развертки ванная комната № 9 Лист 1	57
Развертки ванная комната № 9 Лист 2	58
Развертки санузел № 10 Лист 1	59
Развертки санузел № 10 Лист 2	60
Ведомость отделочных материалов Лист 1	61
Ведомость отделочных материалов Лист 2	62
Ведомость отделочных материалов Лист 3	63
Схема отделочных материалов стен	64

Изм.	Кол. уч.	Лист	№ док.	Подп.	Дата				
						Разработка дизайн-проекта квартиры	Стадия	Лист	Листов
							Р	2	64
						Состав проекта	POLINA CHAPLANOVA DESIGN		

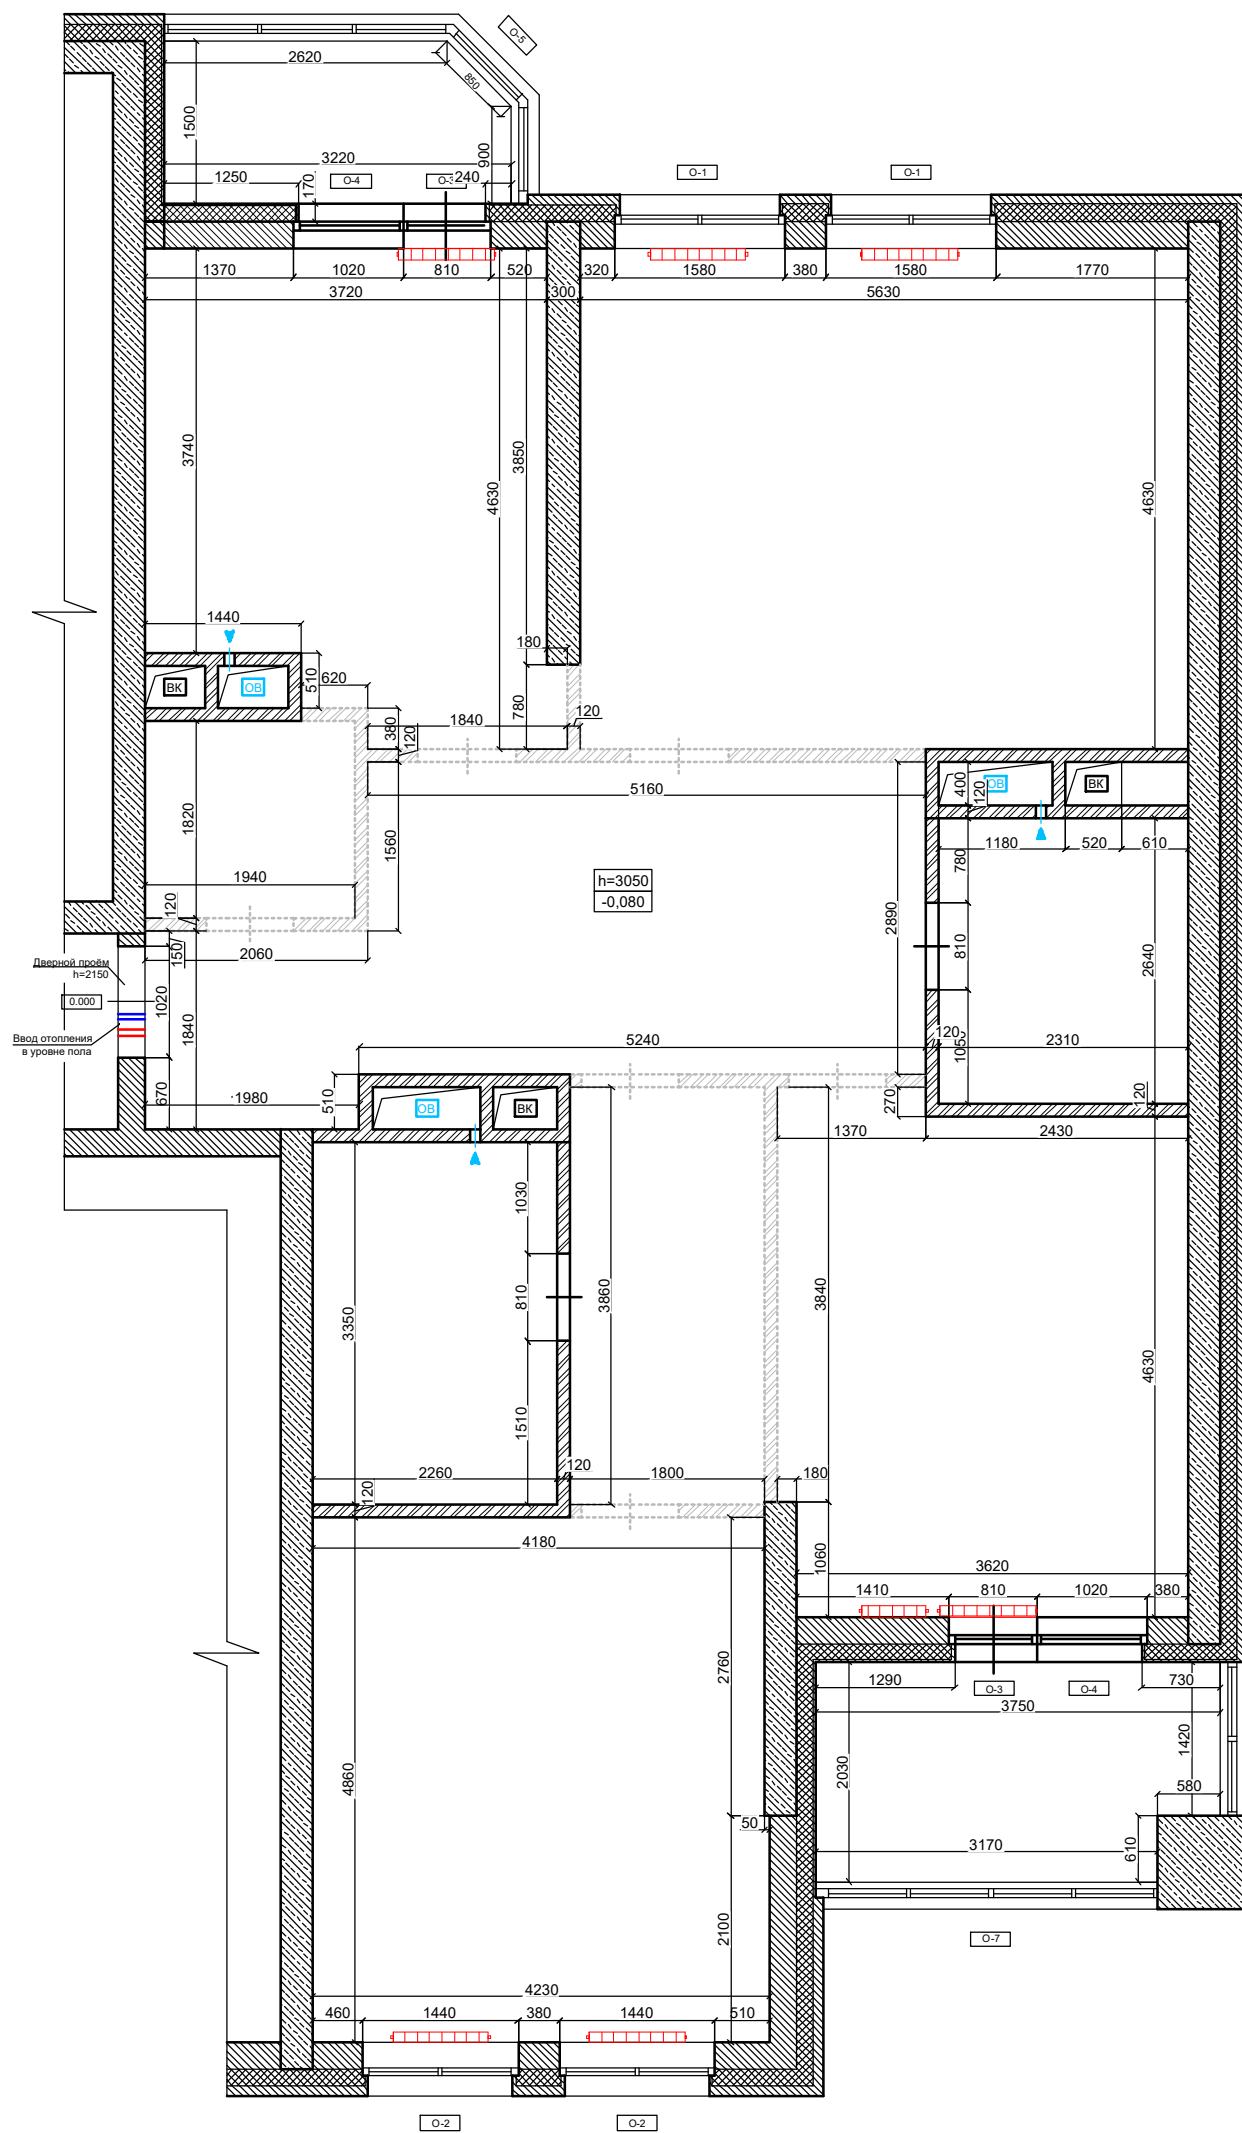


Согласовано

Взам. инв. №

Подп. и дата

Инв. № подл.

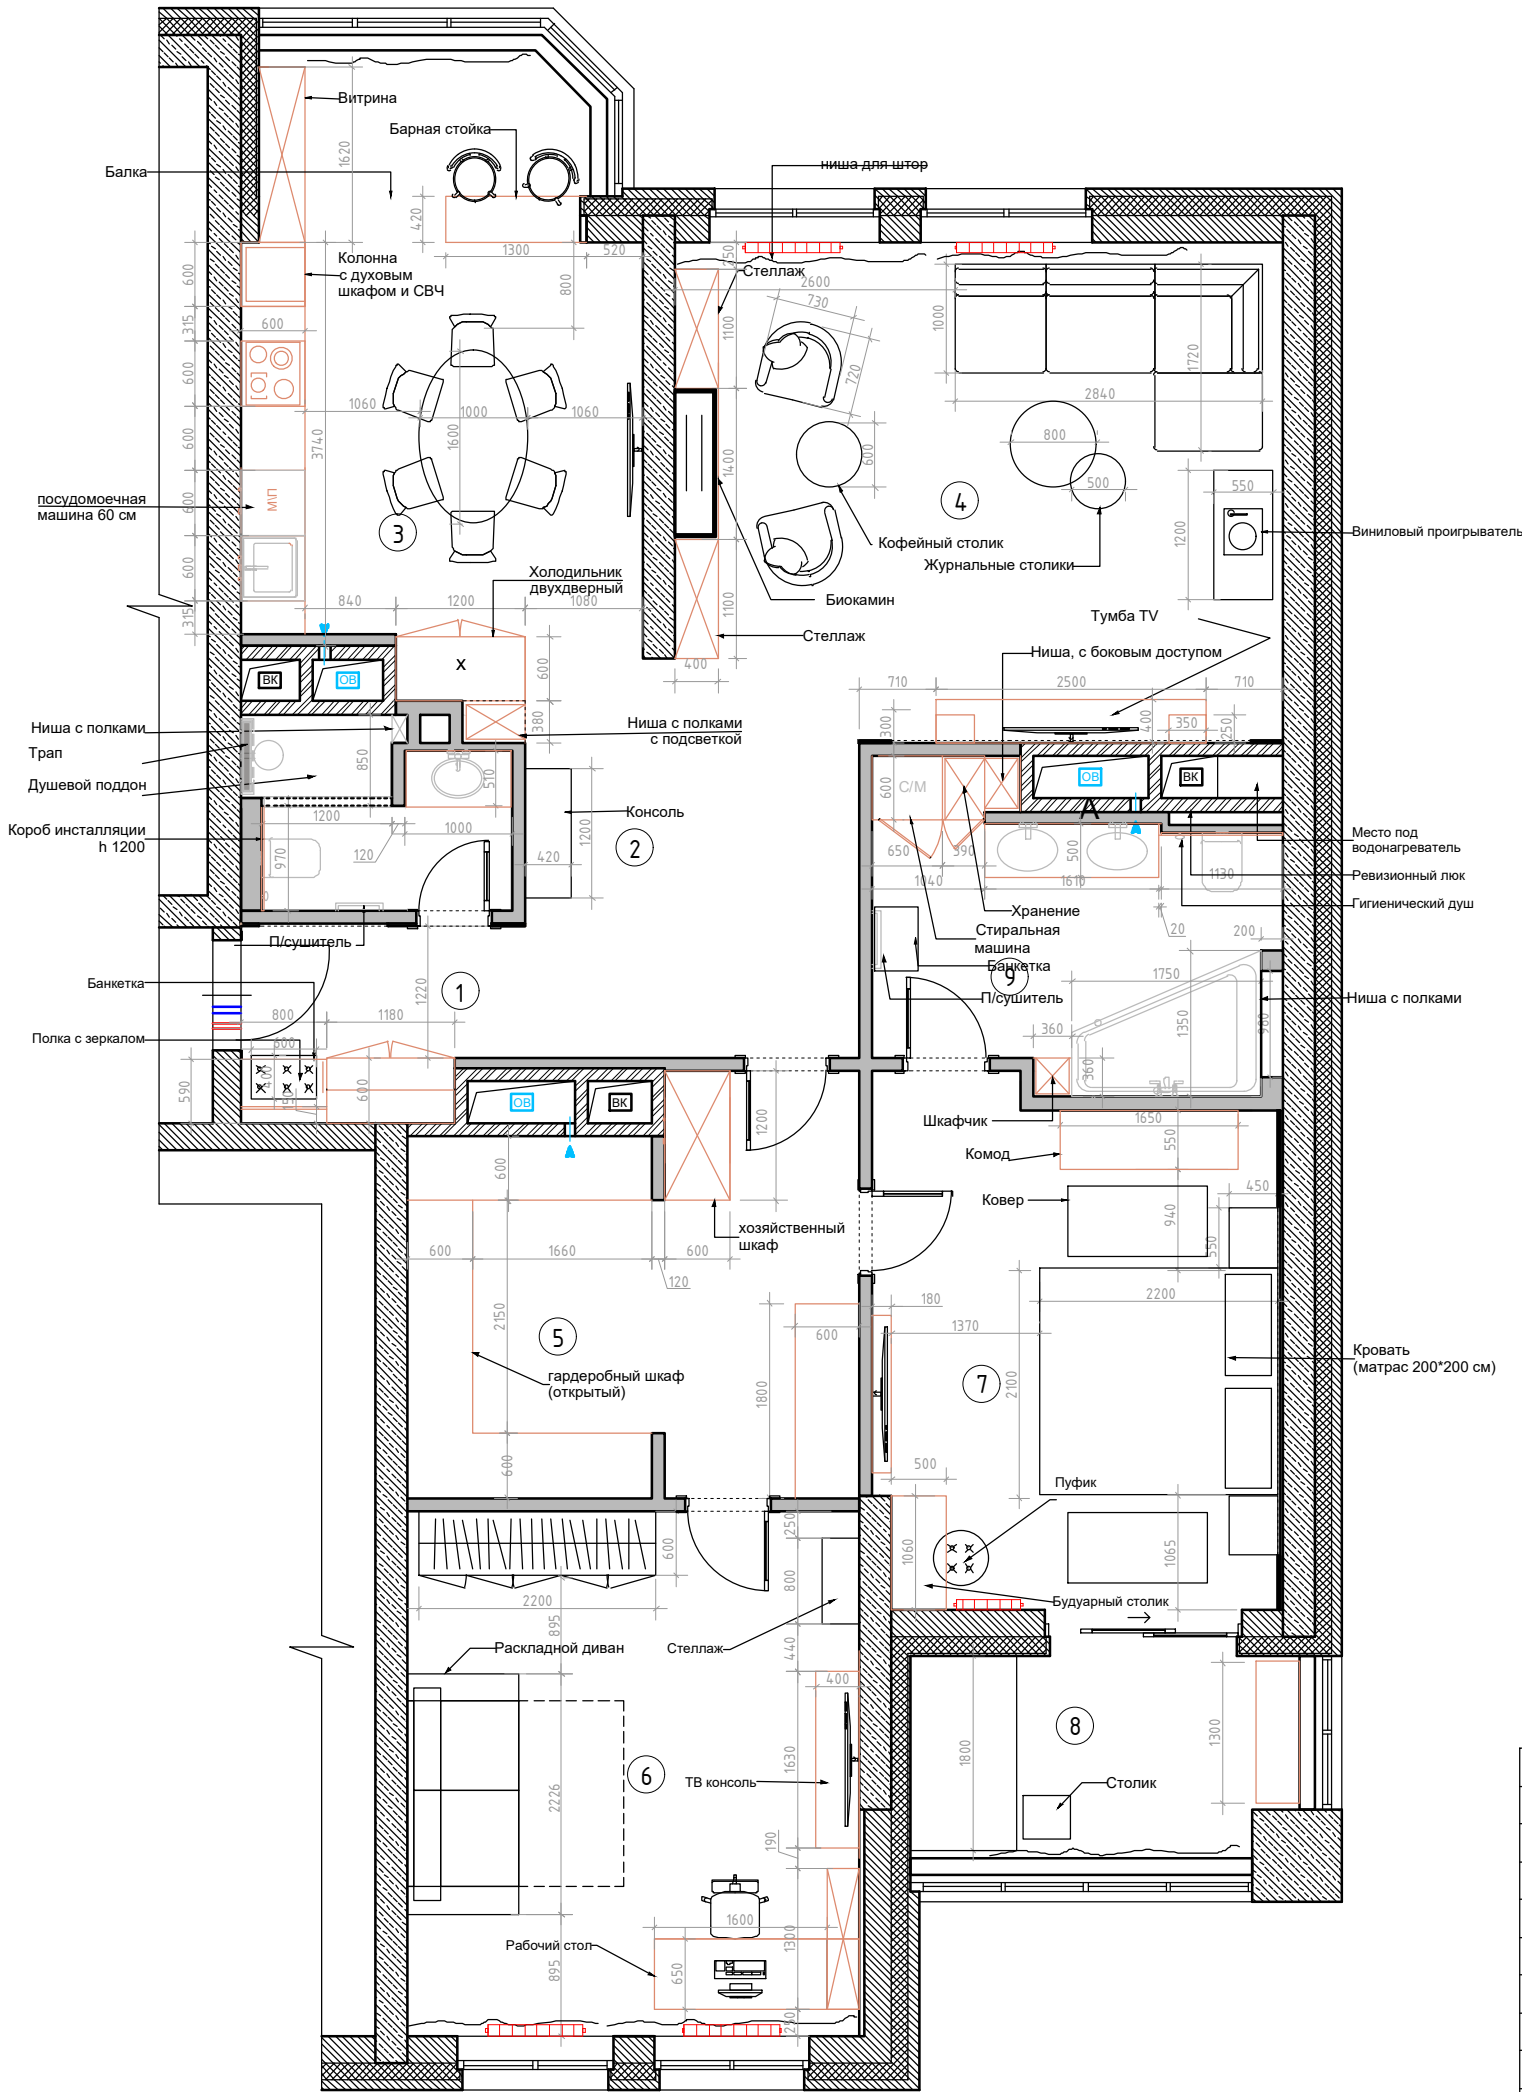

Экспликация помещений

№№ комн.	Характеристики комнат и помещений	Общая площадь
		всего
1	Прихожая	4,46
2	Холл	9,22
3	Кухня	20,57
4	Гостиная	26,30
5	Гардеробная	14,94
6	Детская комната	20,42
7	Спальня	17,90
8	Лоджия	7,26
9	Ванная комната	9,27
10	Санузел	3,99
Итого:		134,33

мебель и панели по индивидуальным размерам

						АР			
Изм.	Кол. уч.	Лист	№ док.	Подп.	Дата				
						Разработка дизайн-проекта квартиры	Стадия	Лист	Листов
							Р	4	64
						План расстановки мебели М 1:70	POLINA CHAPLANOVA DESIGN		

Согласовано

Взам. инв. №

Подп. и дата

Инв. № подл.



Примечание:
1. 3D-визуализации интерьера могут частично отличаться от чертеже и даны для понимания общей концепции.
Дизайн-проект реализуется по рабочей документации.



						АР			
Изм.	Кол. уч.	Лист	№ док.	Подп.	Дата	Разработка дизайн-проекта квартиры	Стадия	Лист	Листов
							Р	5	64
						3D-визуализация интерьера Прихожая, Холл №1,2	POLINA CHAPLANOVA DESIGN		

Согласовано

Взам. инв. №

Подп. и дата

Инв. № подл.



Примечание:

1. 3D-визуализации интерьера могут частично отличаться от чертеже и даны для понимания общей концепции.
Дизайн-проект реализуется по рабочей документации.



						АР			
Изм.	Кол. уч.	Лист	№ док.	Подп.	Дата	Разработка дизайн-проекта квартиры	Стадия	Лист	Листов
							Р	6	64
						3D-визуализация интерьера Прихожая, Холл №1,2	POLINA CHAPLANOVA DESIGN		

Согласовано

Взам. инв. №

Подп. и дата

Инв. № подл.



Примечание:
1. 3D-визуализации интерьера могут частично отличаться от чертеже и даны для понимания общей концепции.
Дизайн-проект реализуется по рабочей документации.



						АР			
Изм.	Кол. уч.	Лист	№ док.	Подп.	Дата	Разработка дизайн-проекта квартиры	Стадия	Лист	Листов
							Р	7	64
						3D-визуализация интерьера Кухня, №3	POLINA CHAPLANOVA DESIGN		

Согласовано

Взам. инв. №

Подп. и дата

Инв. № подл.



Примечание:
1. 3D-визуализации интерьера могут частично отличаться от чертеже и даны для понимания общей концепции.
Дизайн-проект реализуется по рабочей документации.



						АР			
Изм.	Кол. уч.	Лист	№ док.	Подп.	Дата	Разработка дизайн-проекта квартиры	Стадия	Лист	Листов
							Р	8	64
						3D-визуализация интерьера Кухня, №3	POLINA CHAPLANOVA DESIGN		

Согласовано

Взам. инв. №

Подп. и дата

Инв. № подл.



Примечание:
1. 3D-визуализации интерьера могут частично отличаться от чертеже и даны для понимания общей концепции.
Дизайн-проект реализуется по рабочей документации.

						АР			
Изм.	Кол. уч.	Лист	№ док.	Подп.	Дата	Разработка дизайн-проекта квартиры	Стадия	Лист	Листов
							Р	9	64
						3D-визуализация интерьера Кухня, №3	POLINA CHAPLANOVA DESIGN		

Согласовано

Взам. инв. №

Подп. и дата

Инв. № подл.



Примечание:
1. 3D-визуализации интерьера могут частично отличаться от чертеже и даны для понимания общей концепции.
Дизайн-проект реализуется по рабочей документации.

						АР			
Изм.	Кол. уч.	Лист	№ док.	Подп.	Дата	Разработка дизайн-проекта квартиры	Стадия	Лист	Листов
							Р	10	64
						3D-визуализация интерьера Гостиная, №4	POLINA CHAPLANOVA DESIGN		

Согласовано

Взам. инв. №

Подп. и дата

Инв. № подл.



Примечание:
1. 3D-визуализации интерьера могут частично отличаться от чертеже и даны для понимания общей концепции.
Дизайн-проект реализуется по рабочей документации.

						АР			
Изм.	Кол. уч.	Лист	№ док.	Подп.	Дата	Разработка дизайн-проекта квартиры	Стадия	Лист	Листов
							Р	11	64
						3D-визуализация интерьера Гостиная, №4	POLINA CHAPLANOVA DESIGN		

Согласовано					
	Изм. № подл.	Подп. и дата	Взам. инв. №		



Примечание:
1. 3D-визуализации интерьера могут частично отличаться от чертеже и даны для понимания общей концепции.
Дизайн-проект реализуется по рабочей документации.

						АР			
Изм.	Кол. уч.	Лист	№ док.	Подп.	Дата	Разработка дизайн-проекта квартиры	Стадия	Лист	Листов
							Р	12	64
						3D-визуализация интерьера Гостиная, №4	POLINA CHAPLANOVA DESIGN		

Согласовано

Взам. инв. №

Подп. и дата

Инв. № подл.



Примечание:
1. 3D-визуализации интерьера могут частично отличаться от чертеже и даны для понимания общей концепции.
Дизайн-проект реализуется по рабочей документации.

						АР			
Изм.	Кол. уч.	Лист	№ док.	Подп.	Дата	Разработка дизайн-проекта квартиры	Стадия	Лист	Листов
							Р	13	64
						3D-визуализация интерьера Гостиная, №4	POLINA CHAPLANOVA DESIGN		

Согласовано

Взам. инв. №

Подп. и дата

Инв. № подл.



Примечание:
1. 3D-визуализации интерьера могут частично отличаться от чертеже и даны для понимания общей концепции.
Дизайн-проект реализуется по рабочей документации.

						АР			
Изм.	Кол. уч.	Лист	№ док.	Подп.	Дата	Разработка дизайн-проекта квартиры	Стадия	Лист	Листов
							Р	14	64
						3D-визуализация интерьера Гардеробная, №5	POLINA CHAPLANOVA DESIGN		

Копировал

А3

Согласовано

Взам. инв. №

Подп. и дата

Инв. № подл.



Примечание:
1. 3D-визуализации интерьера могут частично отличаться от чертеже и даны для понимания общей концепции.
Дизайн-проект реализуется по рабочей документации.

						АР			
Изм.	Кол. уч.	Лист	№ док.	Подп.	Дата	Разработка дизайн-проекта квартиры	Стадия	Лист	Листов
							Р	15	64
						3D-визуализация интерьера Гардеробная, №5	POLINA CHAPLANOVA DESIGN		

Согласовано

Взам. инв. №

Подп. и дата

Инв. № подл.



Примечание:
1. 3D-визуализации интерьера могут частично отличаться от чертеже и даны для понимания общей концепции.
Дизайн-проект реализуется по рабочей документации.



						АР			
Изм.	Кол. уч.	Лист	№ док.	Подп.	Дата	Разработка дизайн-проекта квартиры	Стадия	Лист	Листов
							Р	16	64
						3D-визуализация интерьера Детская комната №6	POLINA CHAPLANOVA DESIGN		

Согласовано					
	Взам. инв. №				
	Подп. и дата				
	Инв. № подл.				



Примечание:
1. 3D-визуализации интерьера могут частично отличаться от чертеже и даны для понимания общей концепции.
Дизайн-проект реализуется по рабочей документации.



						АР			
Изм.	Кол. уч.	Лист	№ док.	Подп.	Дата	Разработка дизайн-проекта квартиры	Стадия	Лист	Листов
							Р	17	64
						3D-визуализация интерьера Детская комната №6			
							POLINA CHAPLANOVA DESIGN		

Согласовано

Взам. инв. №

Подп. и дата

Инв. № подл.



Примечание:
1. 3D-визуализации интерьера могут частично отличаться от чертеже и даны для понимания общей концепции.
Дизайн-проект реализуется по рабочей документации.

						АР			
Изм.	Кол. уч.	Лист	№ док.	Подп.	Дата	Разработка дизайн-проекта квартиры	Стадия	Лист	Листов
							Р	18	64
						3D-визуализация интерьера Детская комната №6	POLINA CHAPLANOVA DESIGN		

Согласовано				Взам. инв. №	Подп. и дата	Инв. № подл.



Примечание:
1. 3D-визуализации интерьера могут частично отличаться от чертеже и даны для понимания общей концепции.
Дизайн-проект реализуется по рабочей документации.

						АР			
Изм.	Кол. уч.	Лист	№ док.	Подп.	Дата	Разработка дизайн-проекта квартиры	Стадия	Лист	Листов
							Р	19	64
						3D-визуализация интерьера Детская комната №6	POLINA CHAPLANOVA DESIGN		

Согласовано				
Взам. инв. №				
Подп. и дата				
Инв. № подл.				



Примечание:
1. 3D-визуализации интерьера могут частично отличаться от чертеже и даны для понимания общей концепции.
Дизайн-проект реализуется по рабочей документации.

						АР			
Изм.	Кол. уч.	Лист	№ док.	Подп.	Дата	Разработка дизайн-проекта квартиры	Стадия	Лист	Листов
							Р	20	64
						3D-визуализация интерьера Спальня, №7	POLINA CHAPLANOVA DESIGN		

Согласовано

Взам. инв. №

Подп. и дата

Инв. № подл.



Примечание:
1. 3D-визуализации интерьера могут частично отличаться от чертеже и даны для понимания общей концепции.
Дизайн-проект реализуется по рабочей документации.



						АР			
Изм.	Кол. уч.	Лист	№ док.	Подп.	Дата	Разработка дизайн-проекта квартиры	Стадия	Лист	Листов
							Р	21	64
						3D-визуализация интерьера Спальня, №7	POLINA CHAPLANOVA DESIGN		

Согласовано

Взам. инв. №

Подп. и дата

Инв. № подл.



Примечание:
1. 3D-визуализации интерьера могут частично отличаться от чертеже и даны для понимания общей концепции.
Дизайн-проект реализуется по рабочей документации.

						АР			
Изм.	Кол. уч.	Лист	№ док.	Подп.	Дата	Разработка дизайн-проекта квартиры	Стадия	Лист	Листов
							Р	22	64
						3D-визуализация интерьера Спальня, №7	POLINA CHAPLANOVA DESIGN		

Согласовано					
	Взам. инв. №				
	Подп. и дата				
Инв. № подл.					



Примечание:
1. 3D-визуализации интерьера могут частично отличаться от чертеже и даны для понимания общей концепции.
Дизайн-проект реализуется по рабочей документации.



						АР			
Изм.	Кол. уч.	Лист	№ док.	Подп.	Дата	Разработка дизайн-проекта квартиры	Стадия	Лист	Листов
							Р	23	64
						3D-визуализация интерьера Лоджия, №8	POLINA CHAPLANOVA DESIGN		

Согласовано				Взам. инв. №	Подп. и дата	Инв. № подл.



Примечание:
1. 3D-визуализации интерьера могут частично отличаться от чертеже и даны для понимания общей концепции.
Дизайн-проект реализуется по рабочей документации.

						АР			
Изм.	Кол. уч.	Лист	№ док.	Подп.	Дата	Разработка дизайн-проекта квартиры	Стадия	Лист	Листов
							Р	24	64
						3D-визуализация интерьера Ванная комната, №9	POLINA CHAPLANOVA DESIGN		

Согласовано						
	Изм. № подл.	Подп. и дата	Взам. инв. №			

Примечание:
1. 3D-визуализации интерьера могут частично отличаться от чертеже и даны для понимания общей концепции.
Дизайн-проект реализуется по рабочей документации.



						АР			
Изм.	Кол. уч.	Лист	№ док.	Подп.	Дата	Разработка дизайн-проекта квартиры	Стадия	Лист	Листов
							Р	25	64
						3D-визуализация интерьера Ванная комната, №9			
							POLINA CHAPLANOVA DESIGN		

Согласовано					
И№. № подл.	Взам. инв. №				
	Подп. и дата				



Примечание:
1. 3D-визуализации интерьера могут частично отличаться от чертеже и даны для понимания общей концепции.
Дизайн-проект реализуется по рабочей документации.



						АР			
Изм.	Кол. уч.	Лист	№ док.	Подп.	Дата	Разработка дизайн-проекта квартиры	Стадия	Лист	Листов
							Р	26	64
						3D-визуализация интерьера Санузел, №10	POLINA CHAPLANOVA DESIGN		

Согласовано							
Инв. № подл.	Подп. и дата			Взам. инв. №			



Примечание:
1. 3D-визуализации интерьера могут частично отличаться от чертеже и даны для понимания общей концепции.
Дизайн-проект реализуется по рабочей документации.

						АР			
Изм.	Кол. уч.	Лист	№ док.	Подп.	Дата	Разработка дизайн-проекта квартиры	Стадия	Лист	Листов
							Р	27	64
							POLINA CHAPLANOVA DESIGN		
						3D-визуализация интерьера Санузел, №10			

Согласовано				Взам. инв. №	Подп. и дата	Инв. № подл.



Примечание:
1. 3D-визуализации интерьера могут частично отличаться от чертеже и даны для понимания общей концепции.
Дизайн-проект реализуется по рабочей документации.


						АР			
Изм.	Кол. уч.	Лист	№ док.	Подп.	Дата	Разработка дизайн-проекта квартиры	Стадия	Лист	Листов
							Р	28	64
						3D-визуализация интерьера Санузел, №10	POLINA CHAPLANOVA DESIGN		

Согласовано

Взам. инв. №

Подп. и дата

Инв. № подл.

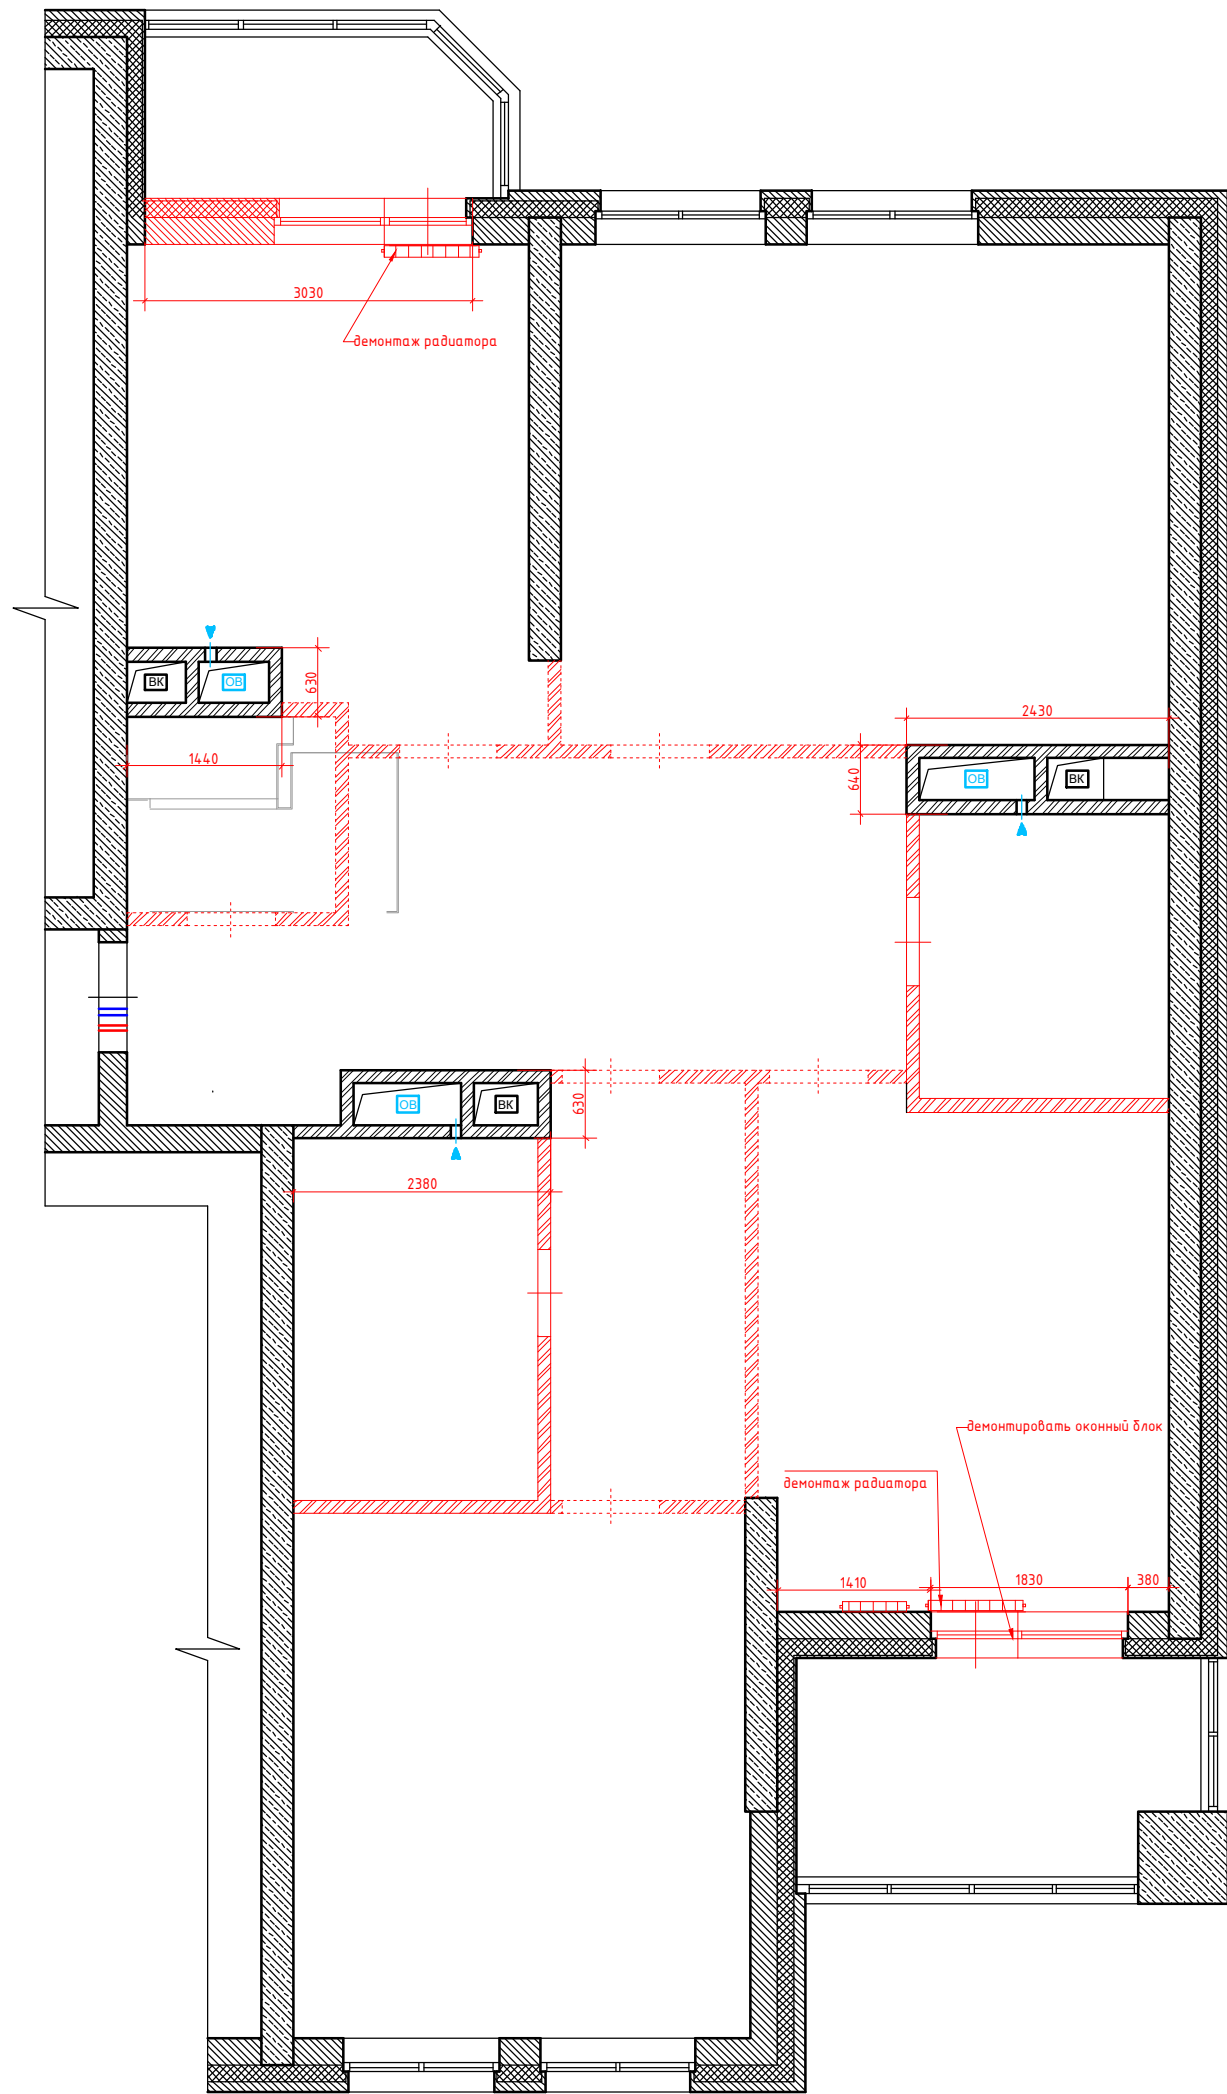

Условные обозначения:
■ демонтируемые перегородки



						АР			
Изм.	Кол. уч.	Лист	№ док.	Подп.	Дата	Разработка дизайн-проекта квартиры	Стадия	Лист	Листов
							Р	29	64
						План демонтажа перегородок М 1:70	POLINA CHAPLANOVA DESIGN		

Согласовано

Взам. инв. №

Подп. и дата

Инв. № подл.

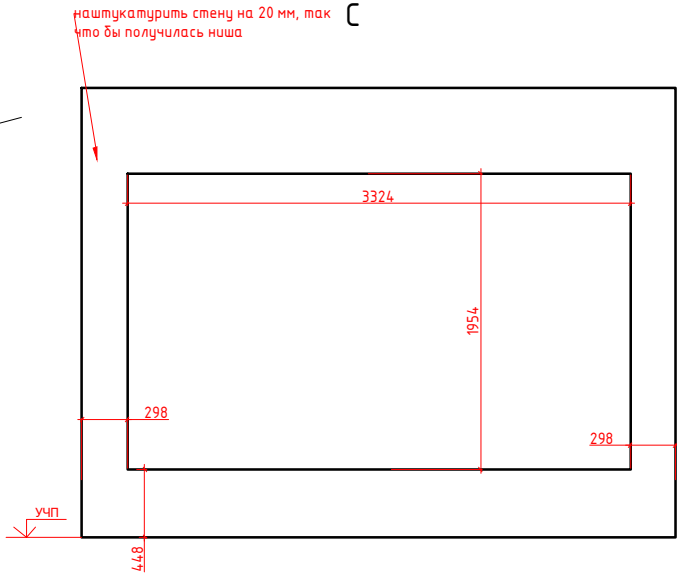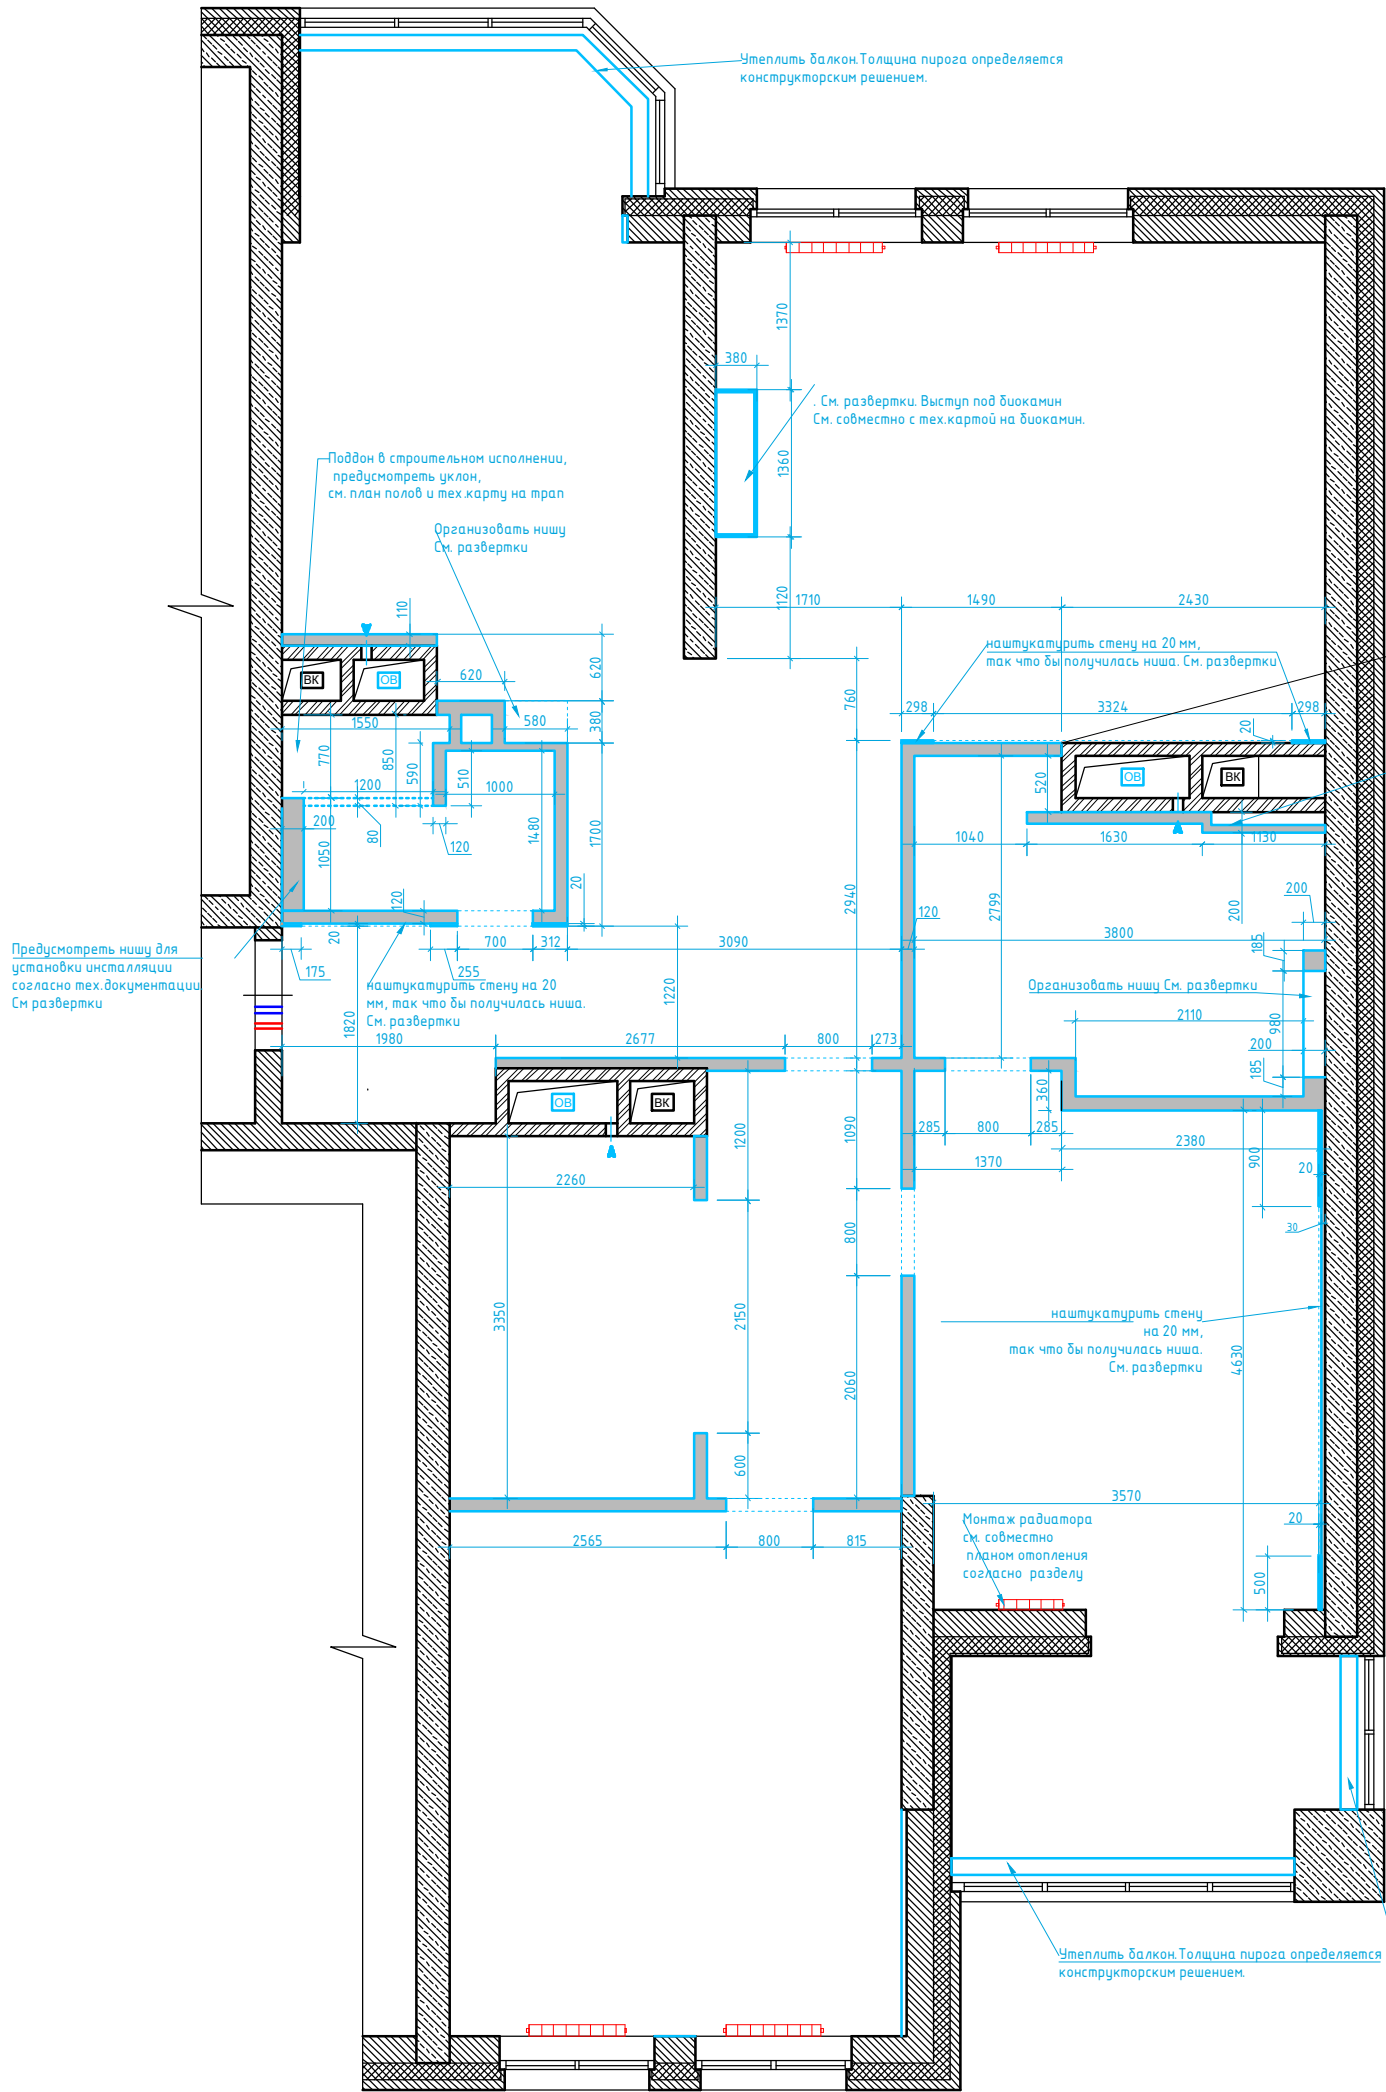

Условные обозначения:
возводимые перегородки с учетом штукатурки 120 мм

Примечание:
Высота проемов 2450 h от У.Ч.П
Привязки стен даны с учетом штукатурки 10 мм.
В местах установки навесных шкафов предусмотреть закладные.
См. совместно с планом мебели

Рadiator отопления


						АР			
Изм.	Кол. изм.	Лист	№ док.	Подп.	Дата	Разработка дизайн-проекта квартиры	Стадия	Лист	Листов
							Р	30	64
						План возводимых перегородок М 1:70	POLINA CHAPLANOVA DESIGN		

Согласовано

Взам. инв. №

Подп. и дата

Инв. № подл.

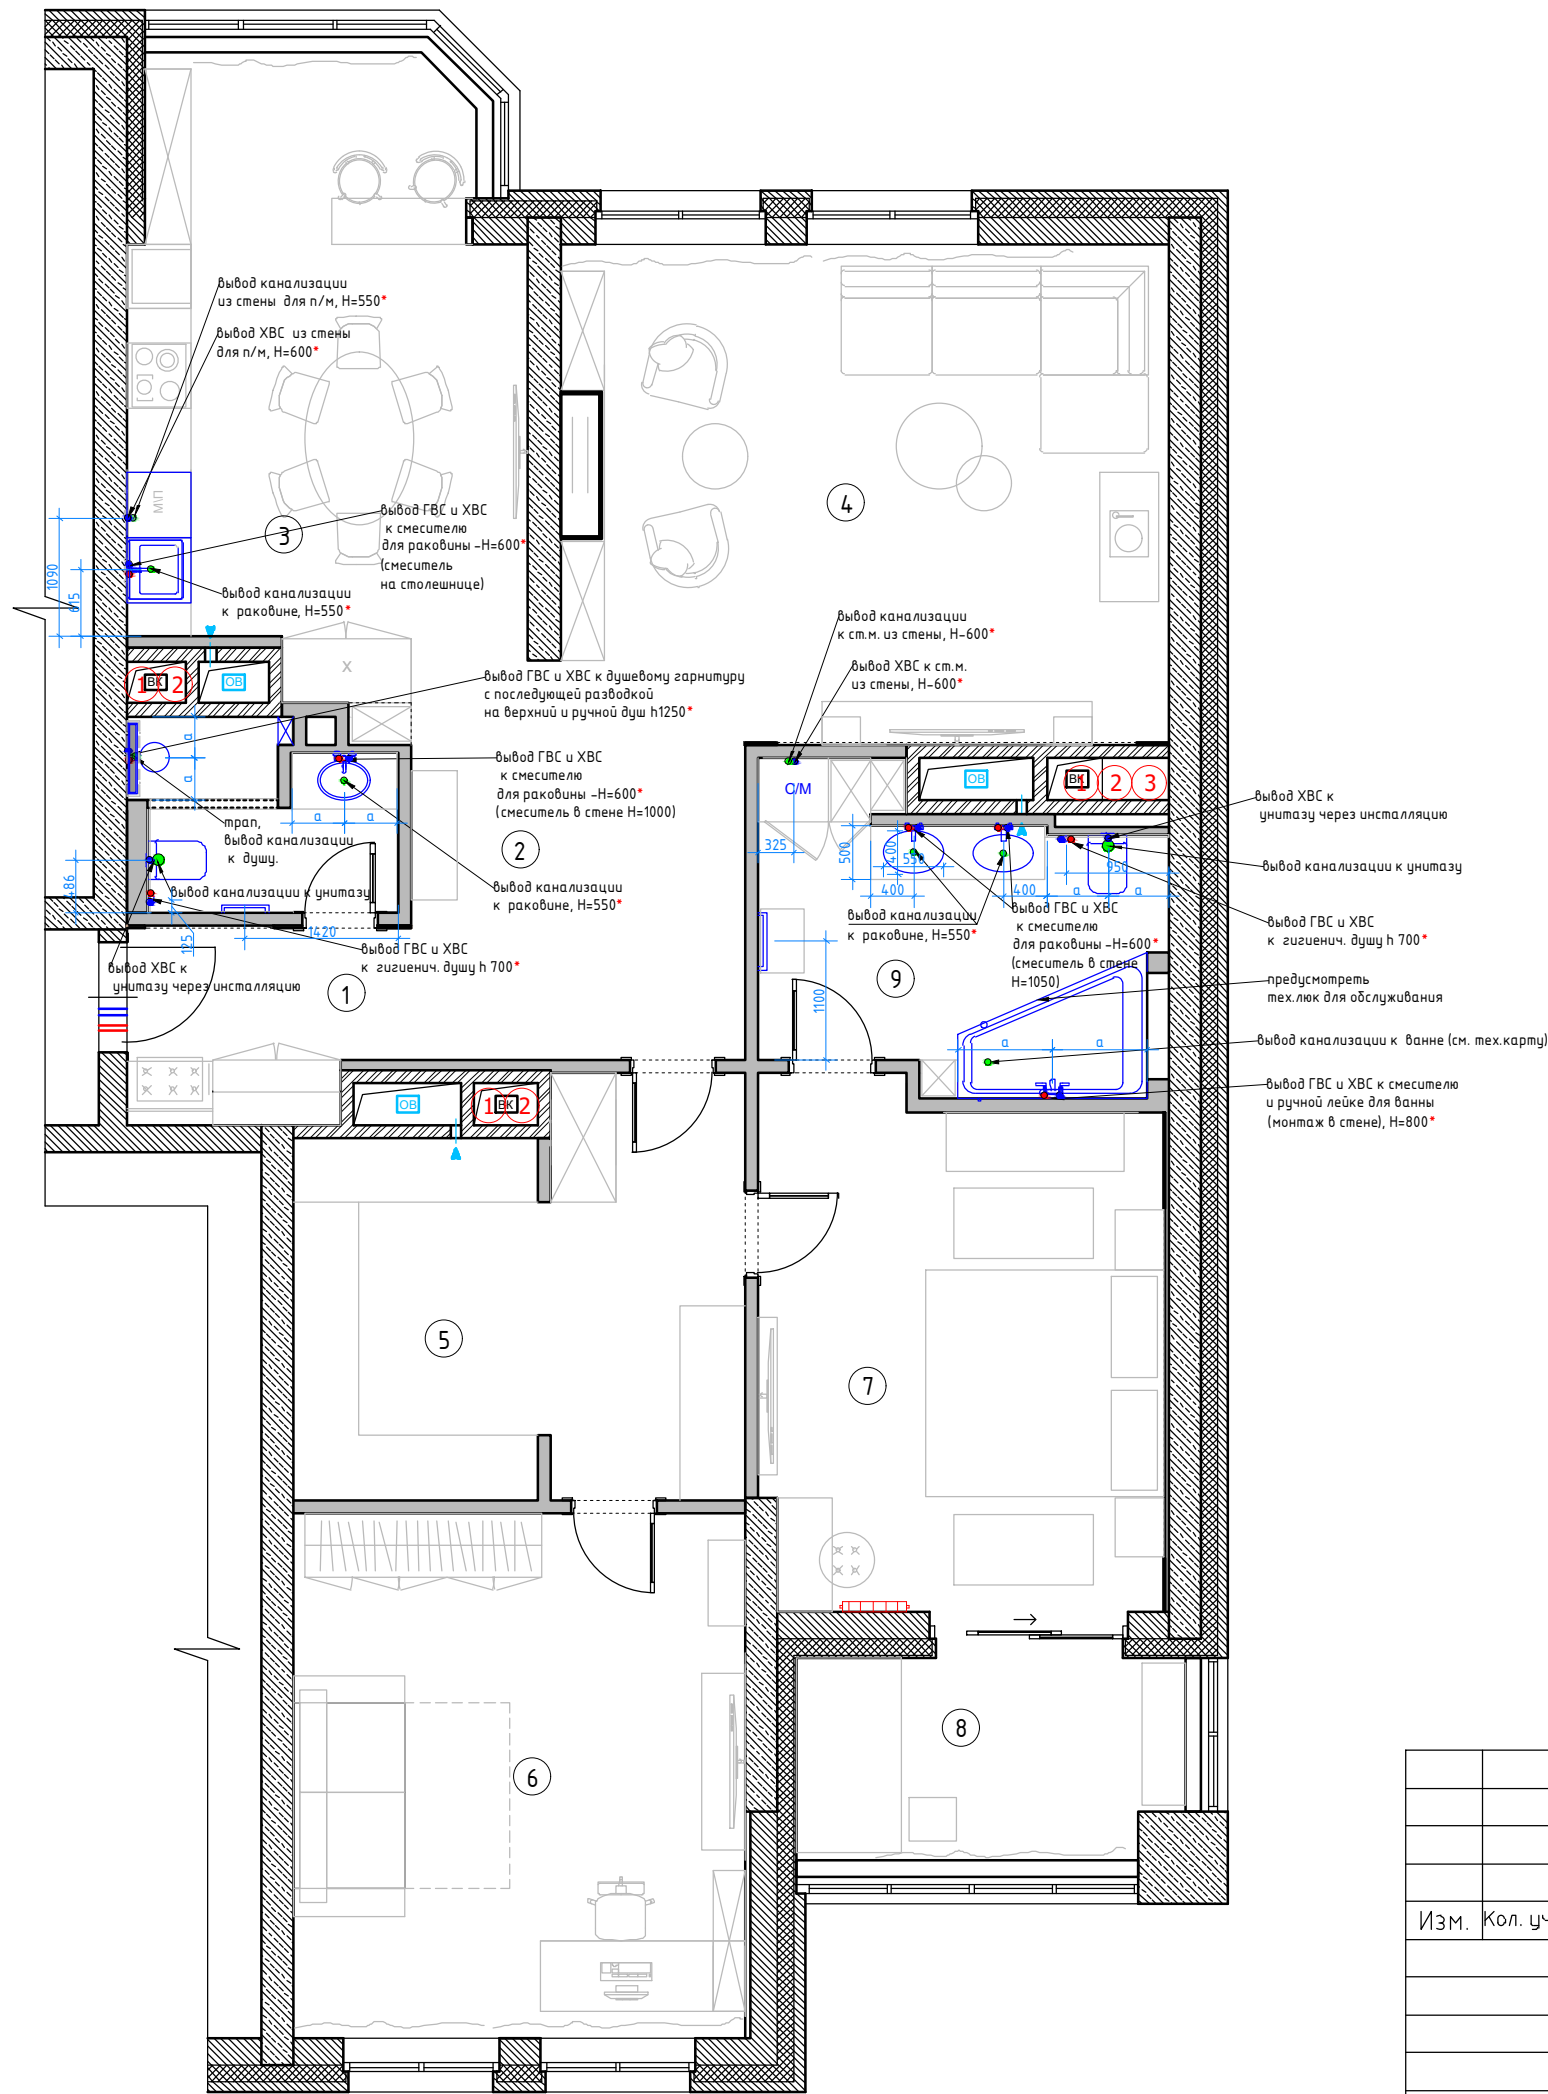

Условные обозначения

●	Вывод холодной воды
●	Вывод горячей воды
●	Вывод канализации d-50мм
●	Вывод канализации для унитаза d-100 мм
①	Стояк канализации
②	Лючок для доступа к стоякам установить по месту
③	Проточный нагреватель предусмотреть включение

Примечание:


предусмотреть установку:
-фильтра глубокой очистки
-лючка для доступа к стоякам

Отметкой чистого пола является финишное покрытие пола.
Привязки даны без учета отделочных материалов.
Тип отделочного материала см. ведомость отделочных материалов
Шумоизолировать стояк канализации в технич.коробе.
Предусмотреть систему защиты от протечек воды
Все выводы к сантехническим приборам согласно тех.картам производителя.
Привязки сантехнического оборудования смотреть СТРОГО с тех. картами
*Размеры даны условно, точные размеры смотреть в тех.картах сантехнического оборудования

						АР			
Изм.	Кол. уч.	Лист	№ док.	Подп.	Дата	Разработка дизайн-проекта квартиры	Стадия	Лист	Листов
							Р	31	64
							POLINA CHAPLANOVA DESIGN		

Согласовано


Инд. № подл. Подп. и дата. Взам. инв. №

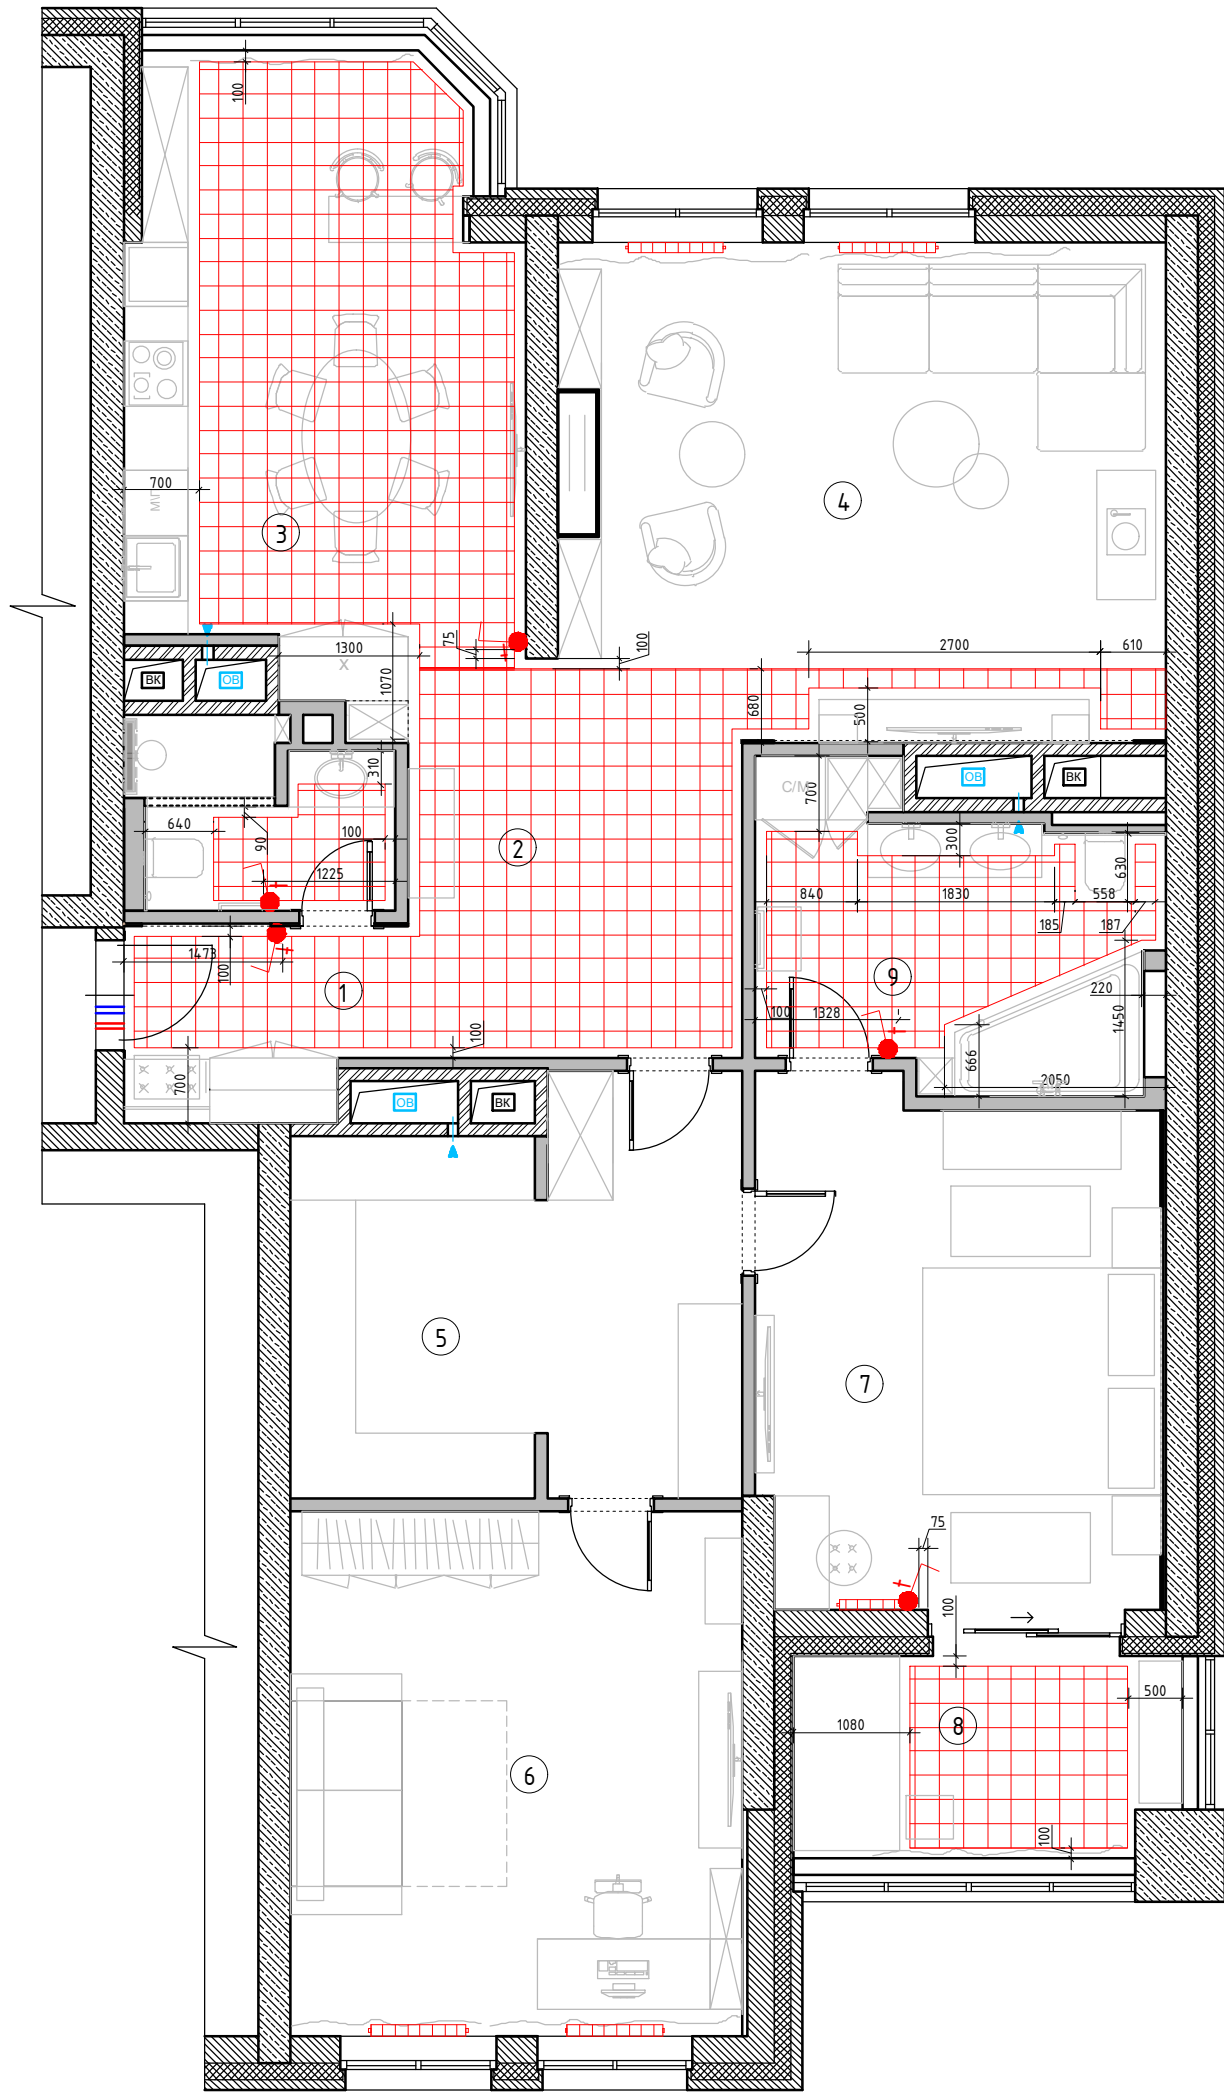

Экспликация помещений

№№ комн.	Характеристики комнат и помещений	Общая площадь
		всего
1	Прихожая	4,46
2	Холл	9,22
3	Кухня	20,57
4	Гостиная	26,30
5	Гардеробная	14,94
6	Детская комната	20,42
7	Спальня	17,90
8	Лоджия	7,26
9	Ванная комната	9,27
10	Санузел	3,99
Итого:		134,33


Условные обозначения:

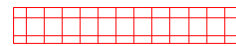 зона теплого электрического пола

 регулятор теплого пола

Регулятор монтировать на h=+0.225 от УЧП

						АР			
Изм.	Кол. уч.	Лист	№ док.	Подп.	Дата	Разработка дизайн-проекта квартиры	Стадия	Лист	Листов
							Р	32	64
							POLINA CHAPLANOVA DESIGN		
						План теплых полов М 1:70			

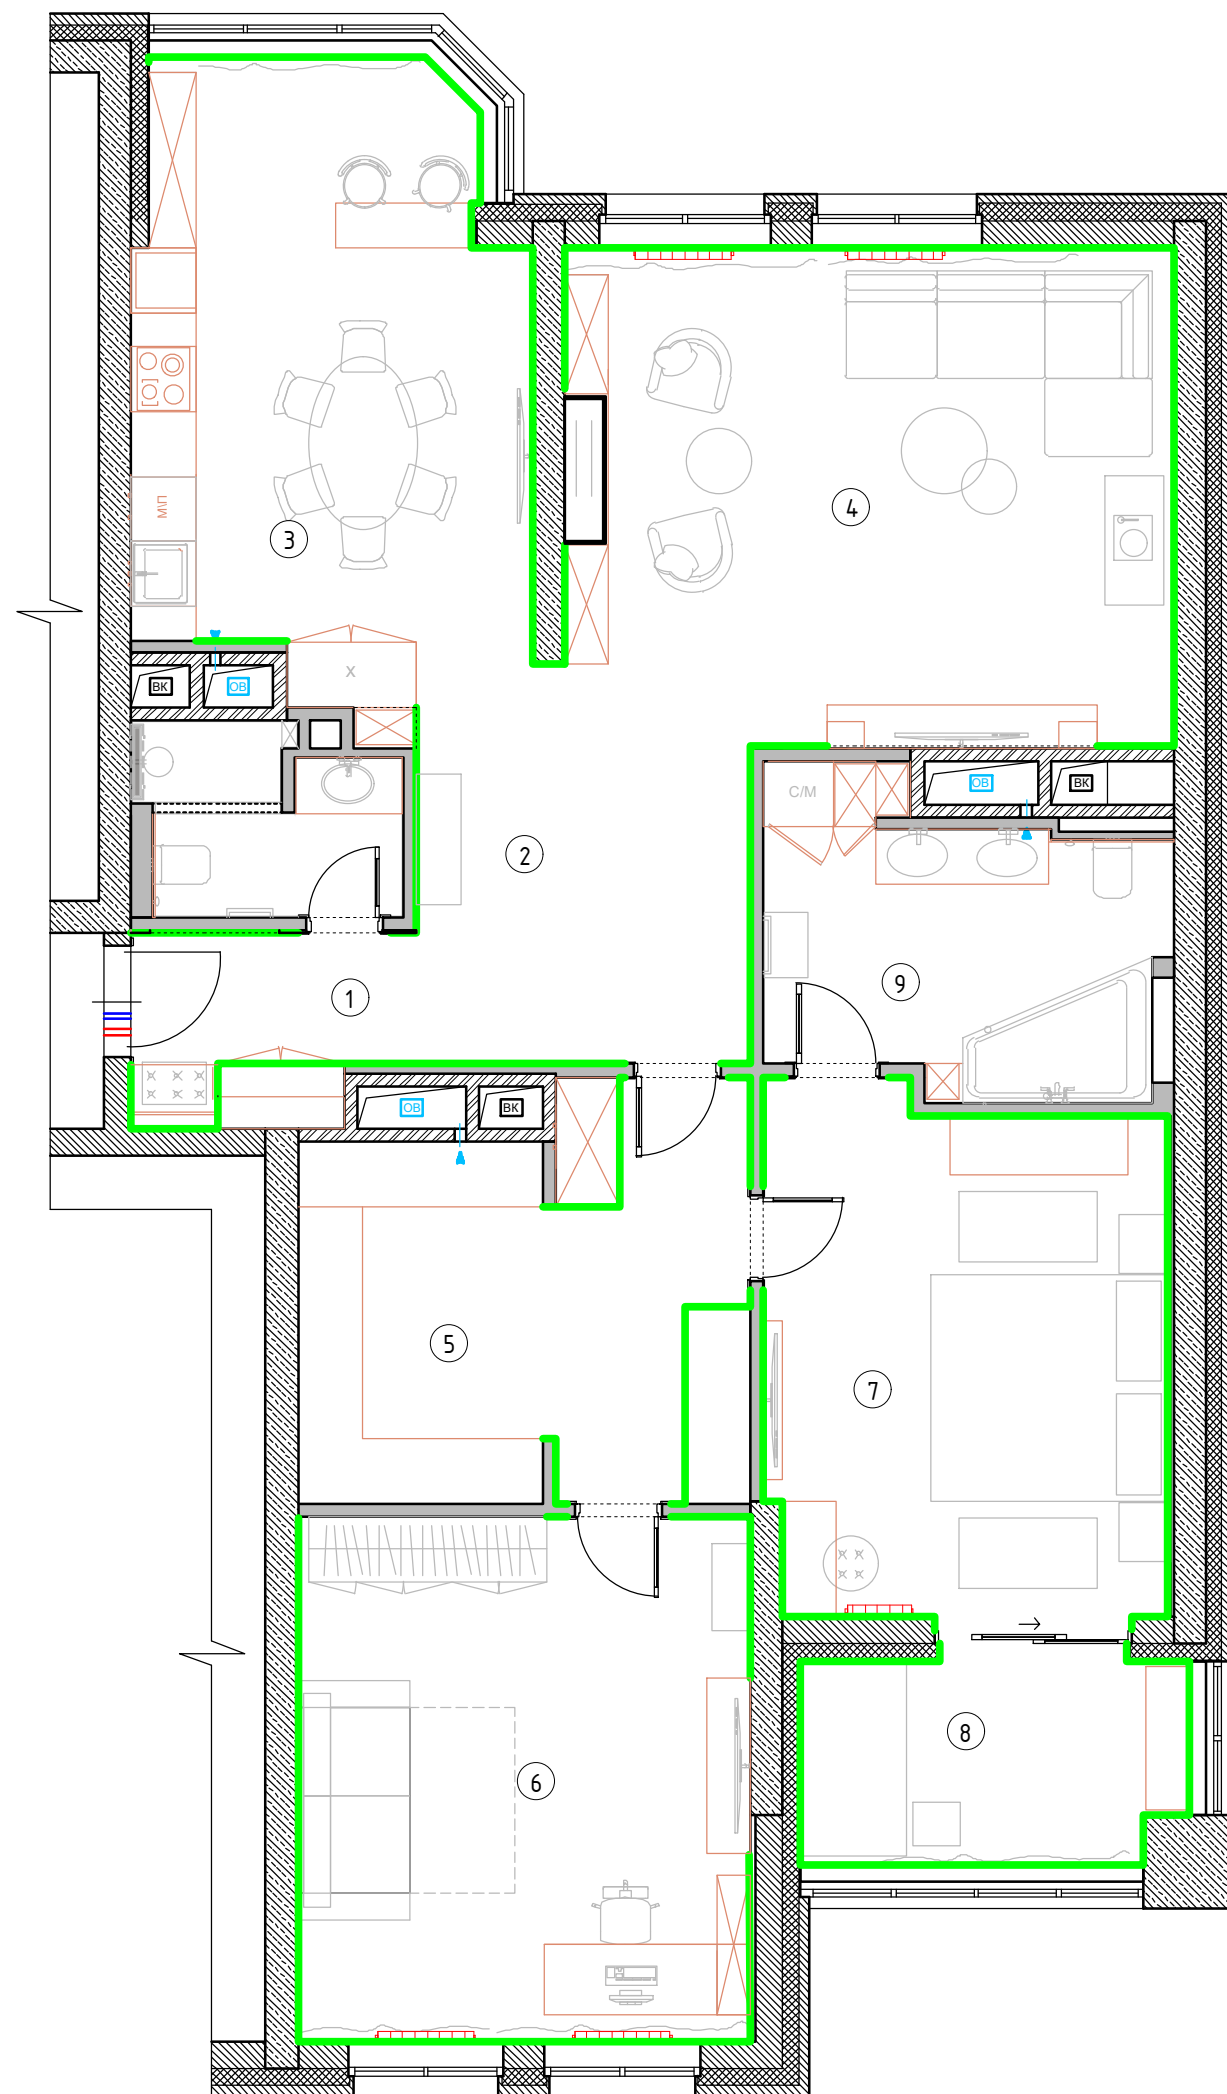

Экспликация помещений

№№ комн.	Характеристики комнат и помещений	Общая площадь
		всего
1	Прихожая	4,46
2	Холл	9,22
3	Кухня	20,57
4	Гостиная	26,30
5	Гардеробная	14,94
6	Детская комната	20,42
7	Спальня	17,90
8	Лоджия	7,26
9	Ванная комната	9,27
10	Санузел	3,99
Итого:		134,33

Условные обозначения:

 плінтус МДВ під покраску

При монтаже плинтуса учесть мебель по индивидуальным размерам

— мебель и панели по индивидуальным размерам


						АР			
Изм.	Кол. уч.	Лист	№ док.	Подп.	Дата				
						Разработка дизайн-проекта квартиры	Стадия	Лист	Листов
							Р	34	64
						План плинтусов М 1:70	POLINA CHAPLANOVA DESIGN		

Согласовано

Взам. инв. №

Подп. и дата

Инв. № подл.

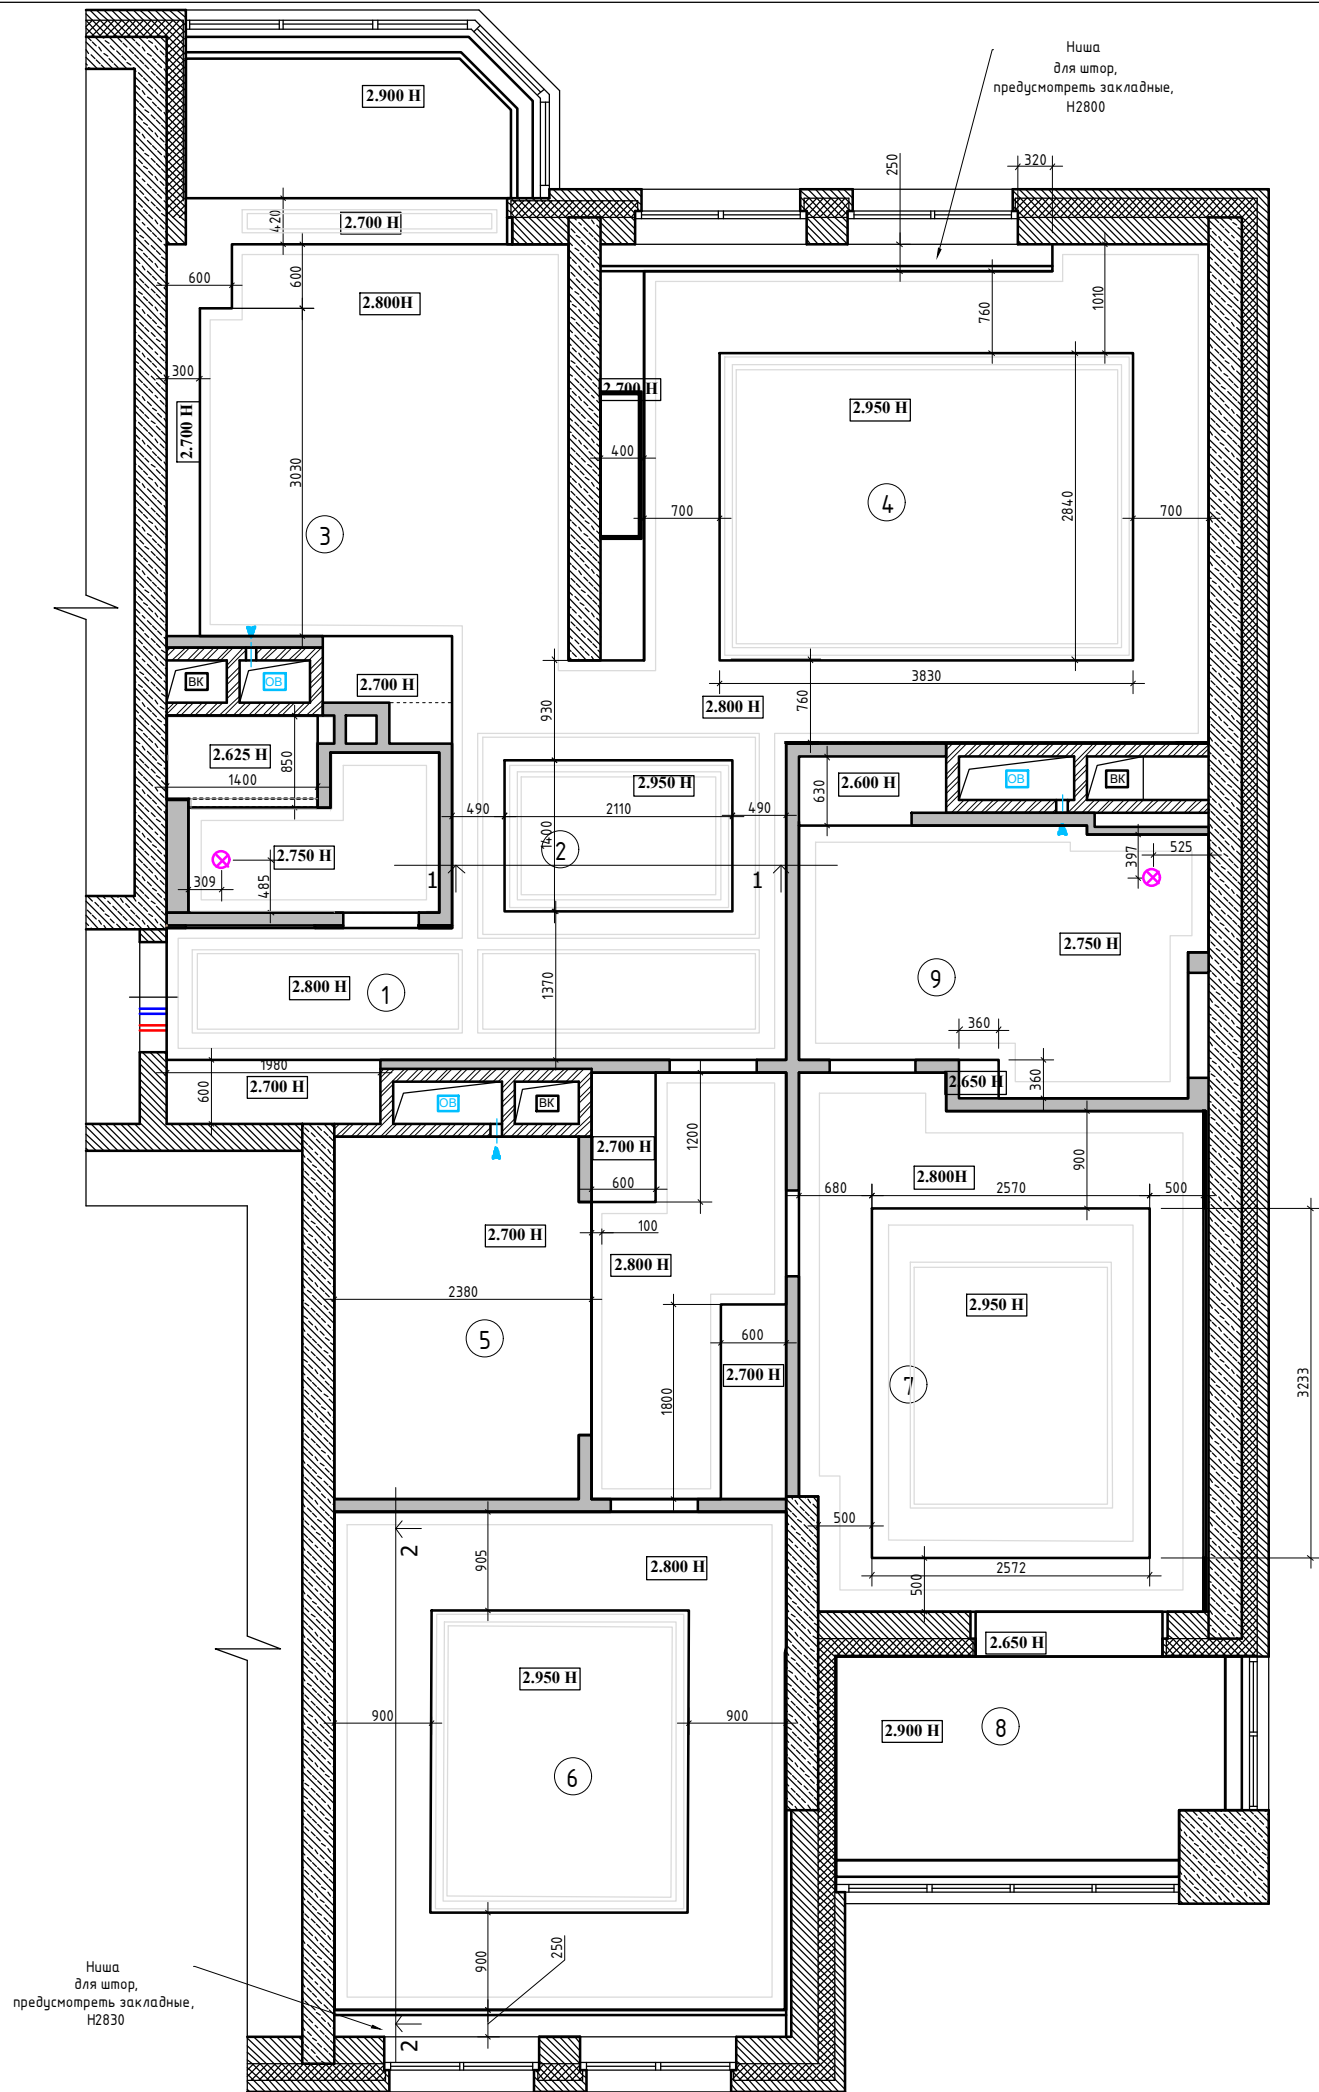

Примечание :

1. Подшивные потолки из гипсокартона по металлическому каркасу.
2. В мокрых зонах подшивные потолки выполнить из ГКЛВ.
3. В местах установки люстр, трековых систем и прочих изделий,оборудования , подвесных конструкций , лепнины установить закладные (см. план освещения и план потолочного декора) .
4. При выполнении подвесных потолков из ГКЛ проследить , чтобы металлопрофиль не попал на посадочные места встраиваемых светильников (данный лист смотреть совместно с листами планов и разверток на каждое помещение).
5. Привязки даны по центруоборудования, без учета отделочных материалов.
6. За уровня 0.000 взята отметка уровня чистого пола.

УСЛОВНЫЕ ОБОЗНАЧЕНИЯ:

- место крепления люстр и расположение трековой системы
- ⊗ -вентилятор потолочный вытяжной


						АР			
Изм.	Кол. уч.	Лист	№ док.	Подп.	Дата	Разработка дизайн-проекта квартиры	Стадия	Лист	Листов
							Р	35	64
						План потолков с размерами М 1:70	POLINA CHAPLANOVA DESIGN		

Согласовано

Взам. инв. №

Подп. и дата

Инв. № подл.

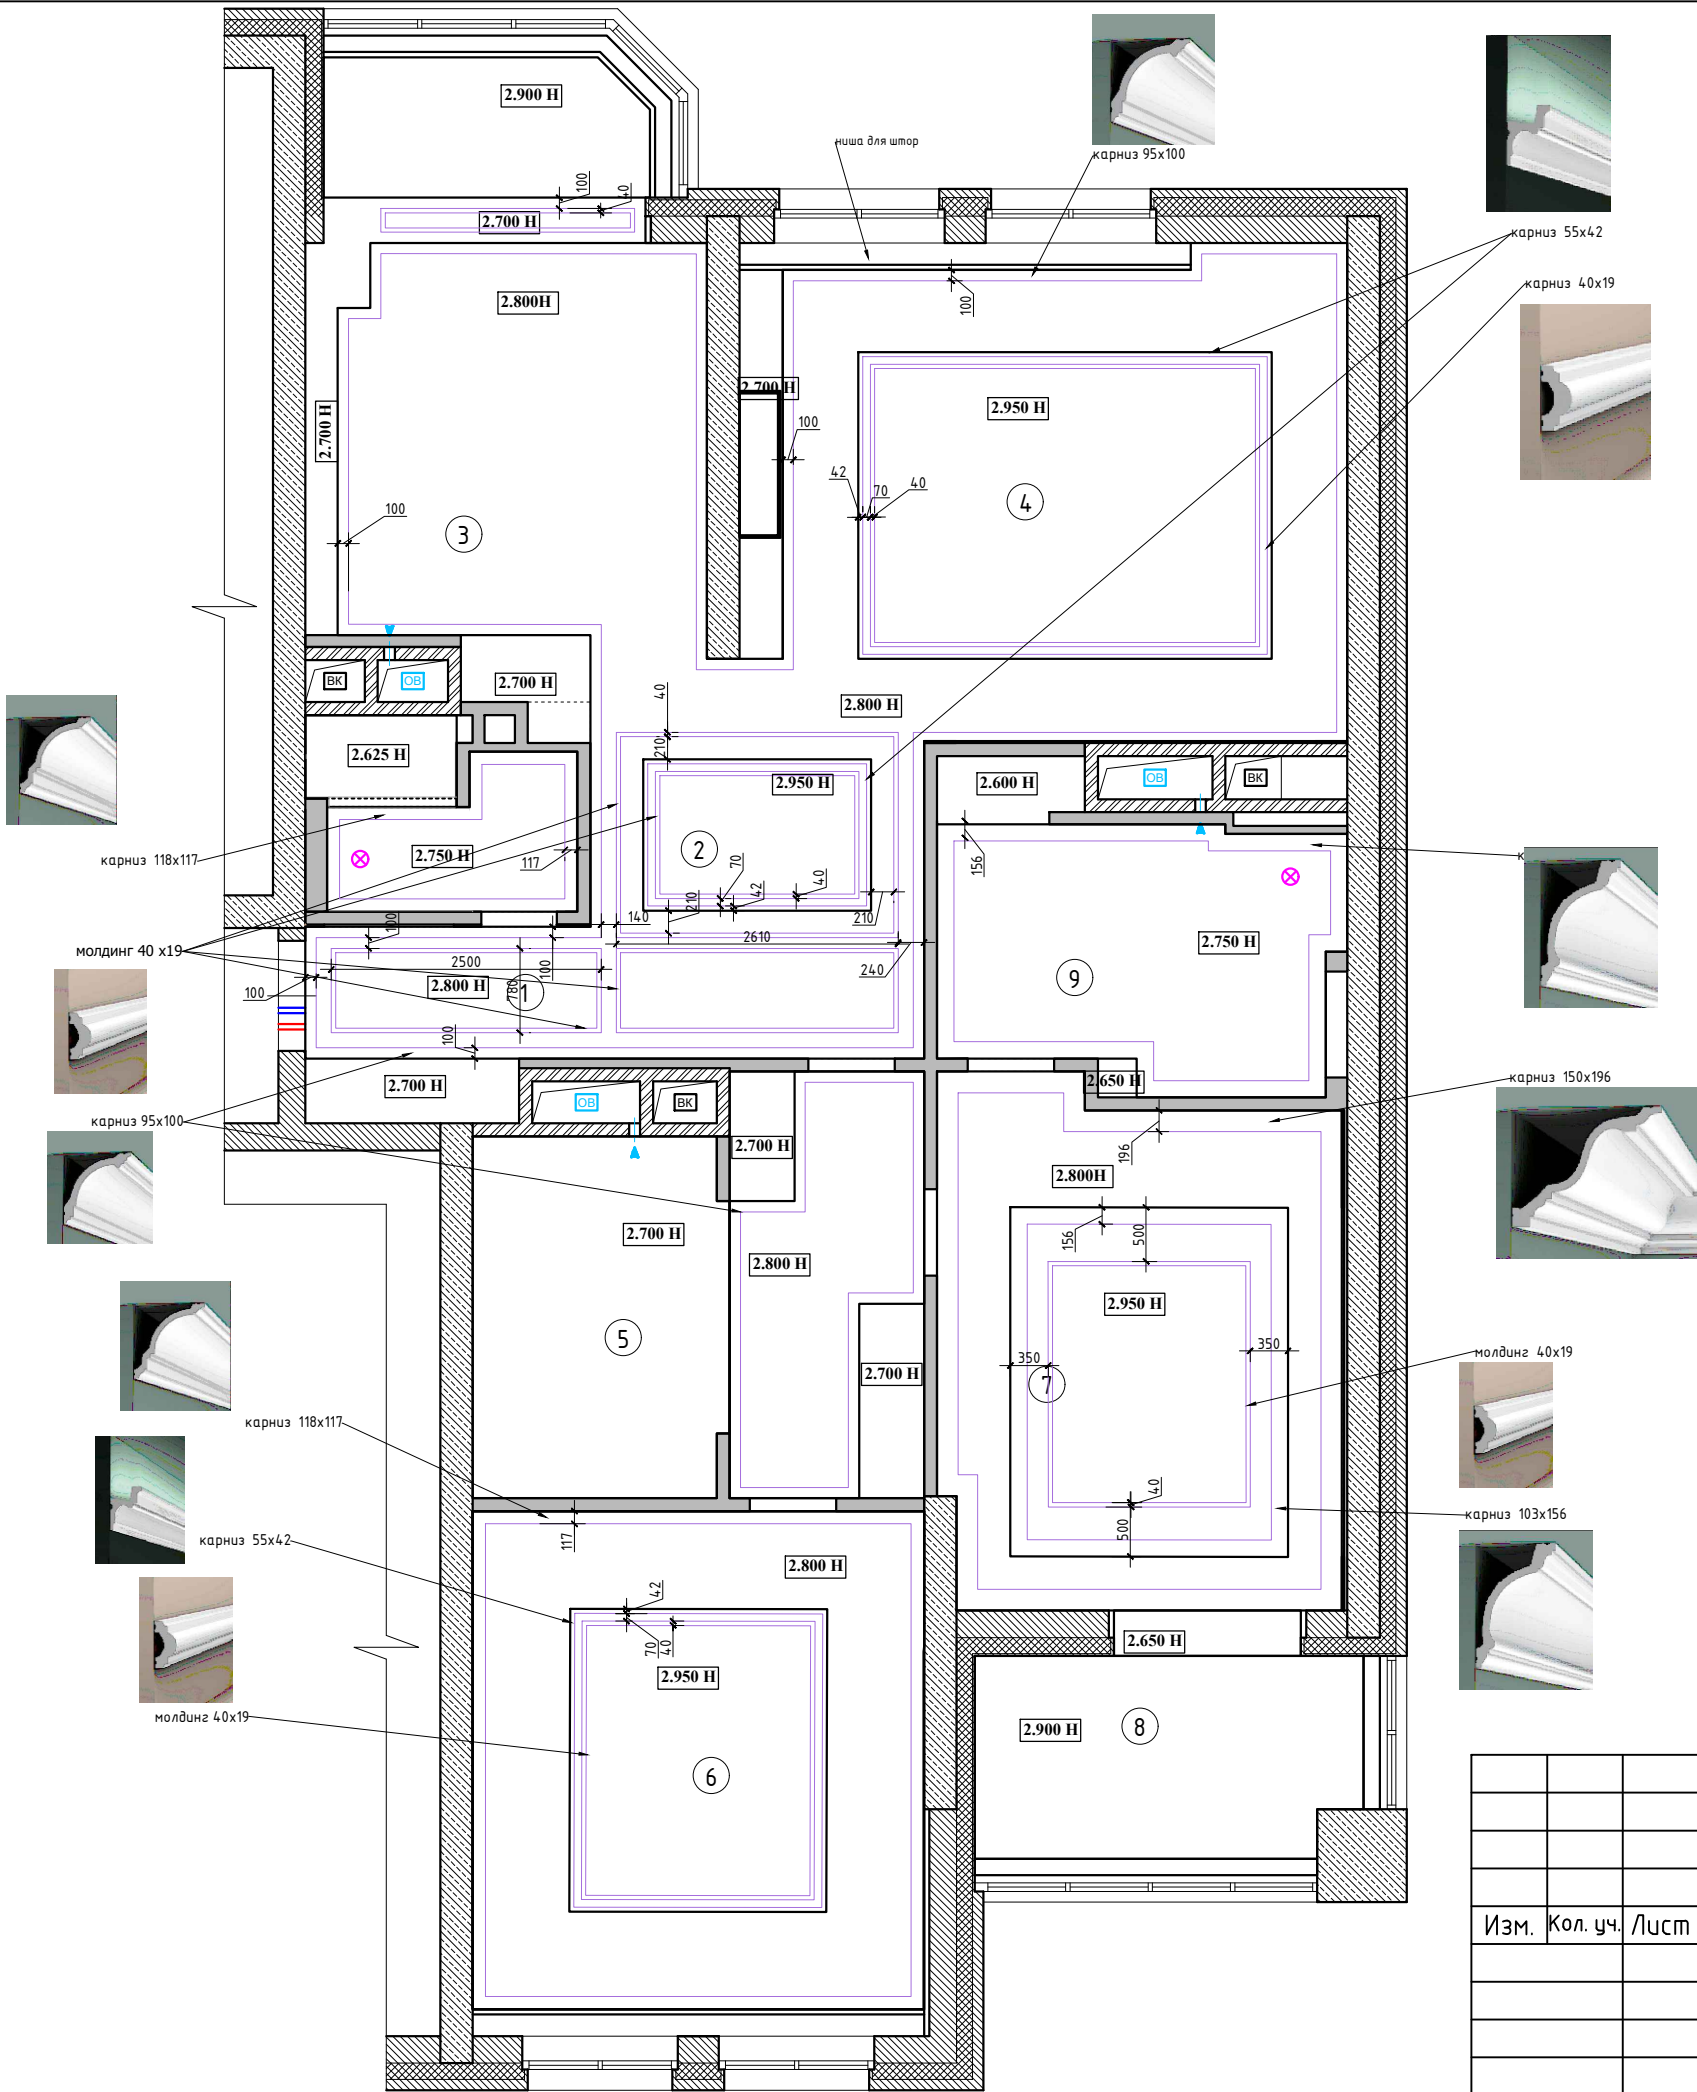


Экспликация помещений

№№ комн.	Характеристики комнат и помещений	Общая площадь
		всего
1	Прихожая	4,46
2	Холл	9,22
3	Кухня	20,57
4	Гостиная	26,30
5	Гардеробная	14,94
6	Детская комната	20,42
7	Спальня	17,90
8	Лоджия	7,26
9	Ванная комната	9,27
10	Санузел	3,99
Итого:		134,33


AP

Изм.	Кол. уч.	Лист	№ док.	Подп.	Дата	Разработка дизайн-проекта квартиры			
						План потолочного декора М 1:70			
						Стадия	Лист	Листов	
						P	36	64	
						POLINA CHAPLANOVA DESIGN			

Разрез 1-1

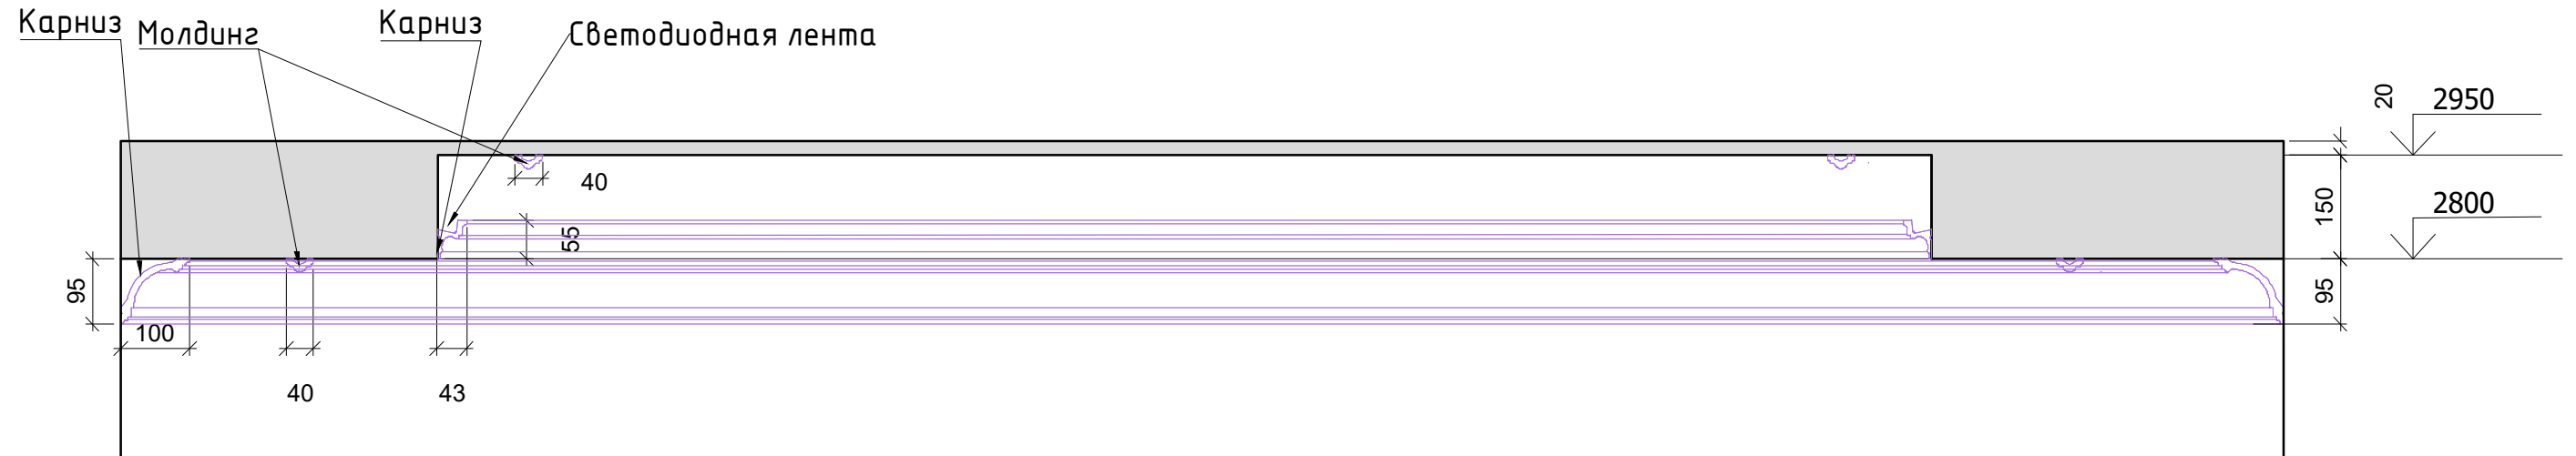

Разрез 2-2

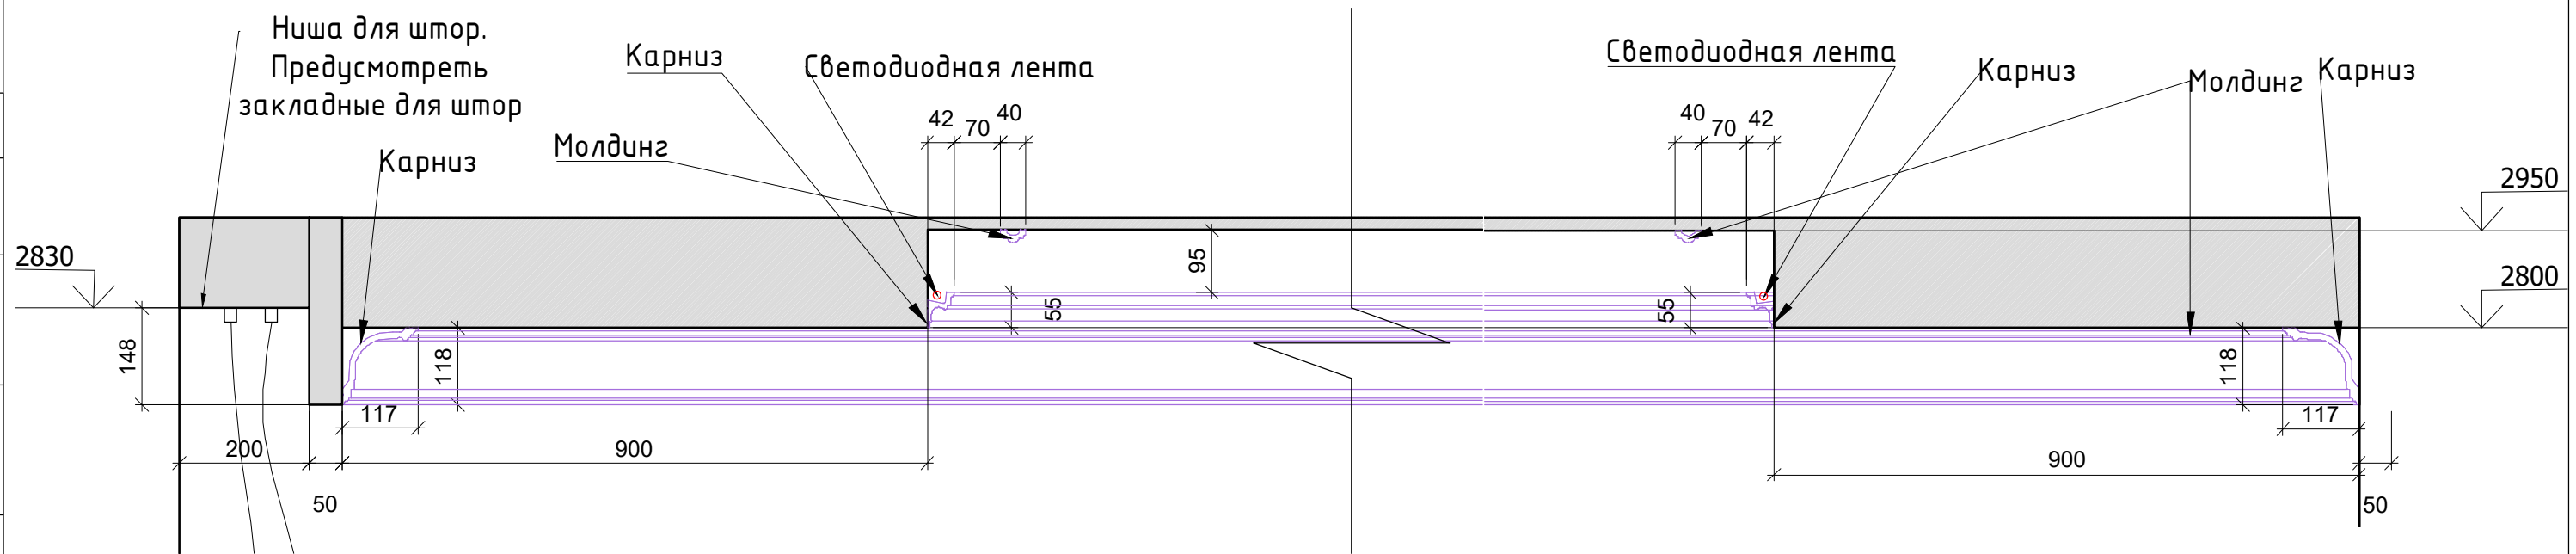

Инв. № подл.	Подп. и дата	Взам. инв. №	Согласовано			


						АР			
Изм.	Кол. уч.	Лист	№ док.	Подп.	Дата				
						Разработка дизайн-проекта квартиры	Стадия	Лист	Листов
							Р	37	64
						Потолки разрезы М 1:10	POLINA CHAPLANOVA DESIGN		

Согласовано

Взам. инв. №

Подп. и дата

Инв. № подл.

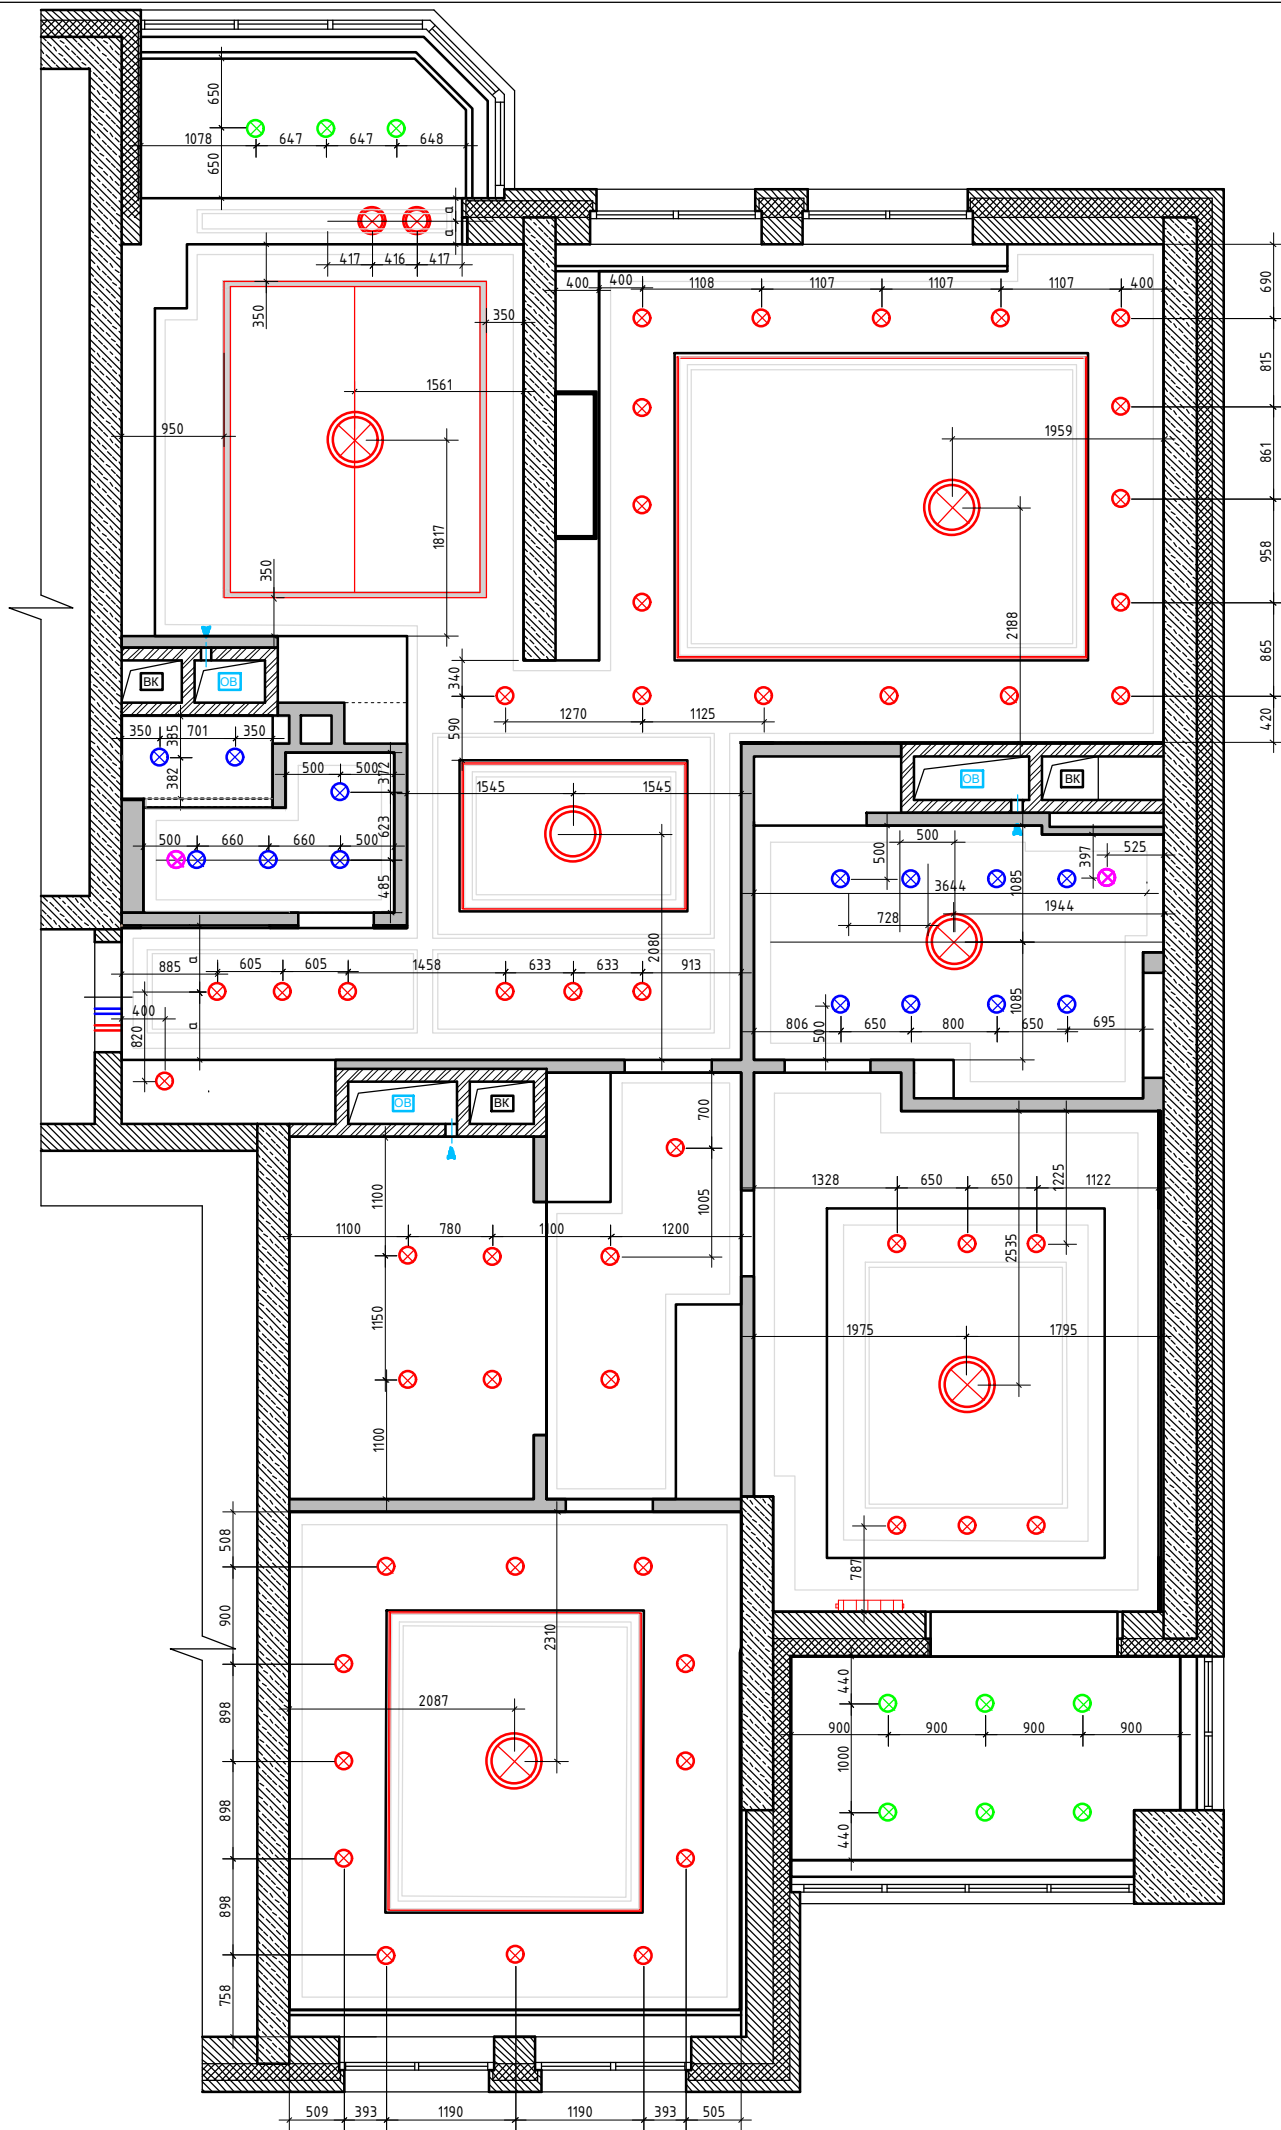

Условные обозначения

- ⊗ - точечный светильник Тип 1 (встраиваемый)
- ⊗ - точечный светильник Тип 2 (встраиваемый влагозащитный)
- ⊗ - точечный светильник накладной
- ⊗ - потолочный вентилятор
- - светодиодная лента в металл. герметичном профиле.
- ⊗ - люстра/подвес
- - трековая система на магнитном шинопроводе
- ⚡ - эл. выход

3. В местах установки люстр, трековых систем и прочих изделий, оборудования, подвесных конструкций, лепнины установить закладные (см. план освещения и план потолочного декора).
4. При выполнении подвесных потолков из ГКЛ проследить, чтобы металлопрофиль не попал на посадочные места встраиваемых светильников (данный лист смотреть совместно с листами планов и разверток на каждое помещение).
5. Привязки даны по центральному оборудованию, без учета отделочных материалов.
6. За уровня 0.000 взята отметка уровня чистого пола.


						АР			
Изм.	Кол. изм.	Лист	№ док.	Подп.	Дата	Разработка дизайн-проекта квартиры	Стадия	Лист	Листов
							Р	38	64
						План потолков с расстановкой осветительного оборудования с привязками М 1:70	POLINA CHAPLANOVA DESIGN		

Согласовано

Взам. инв. №

Подп. и дата

Инв. № подл.

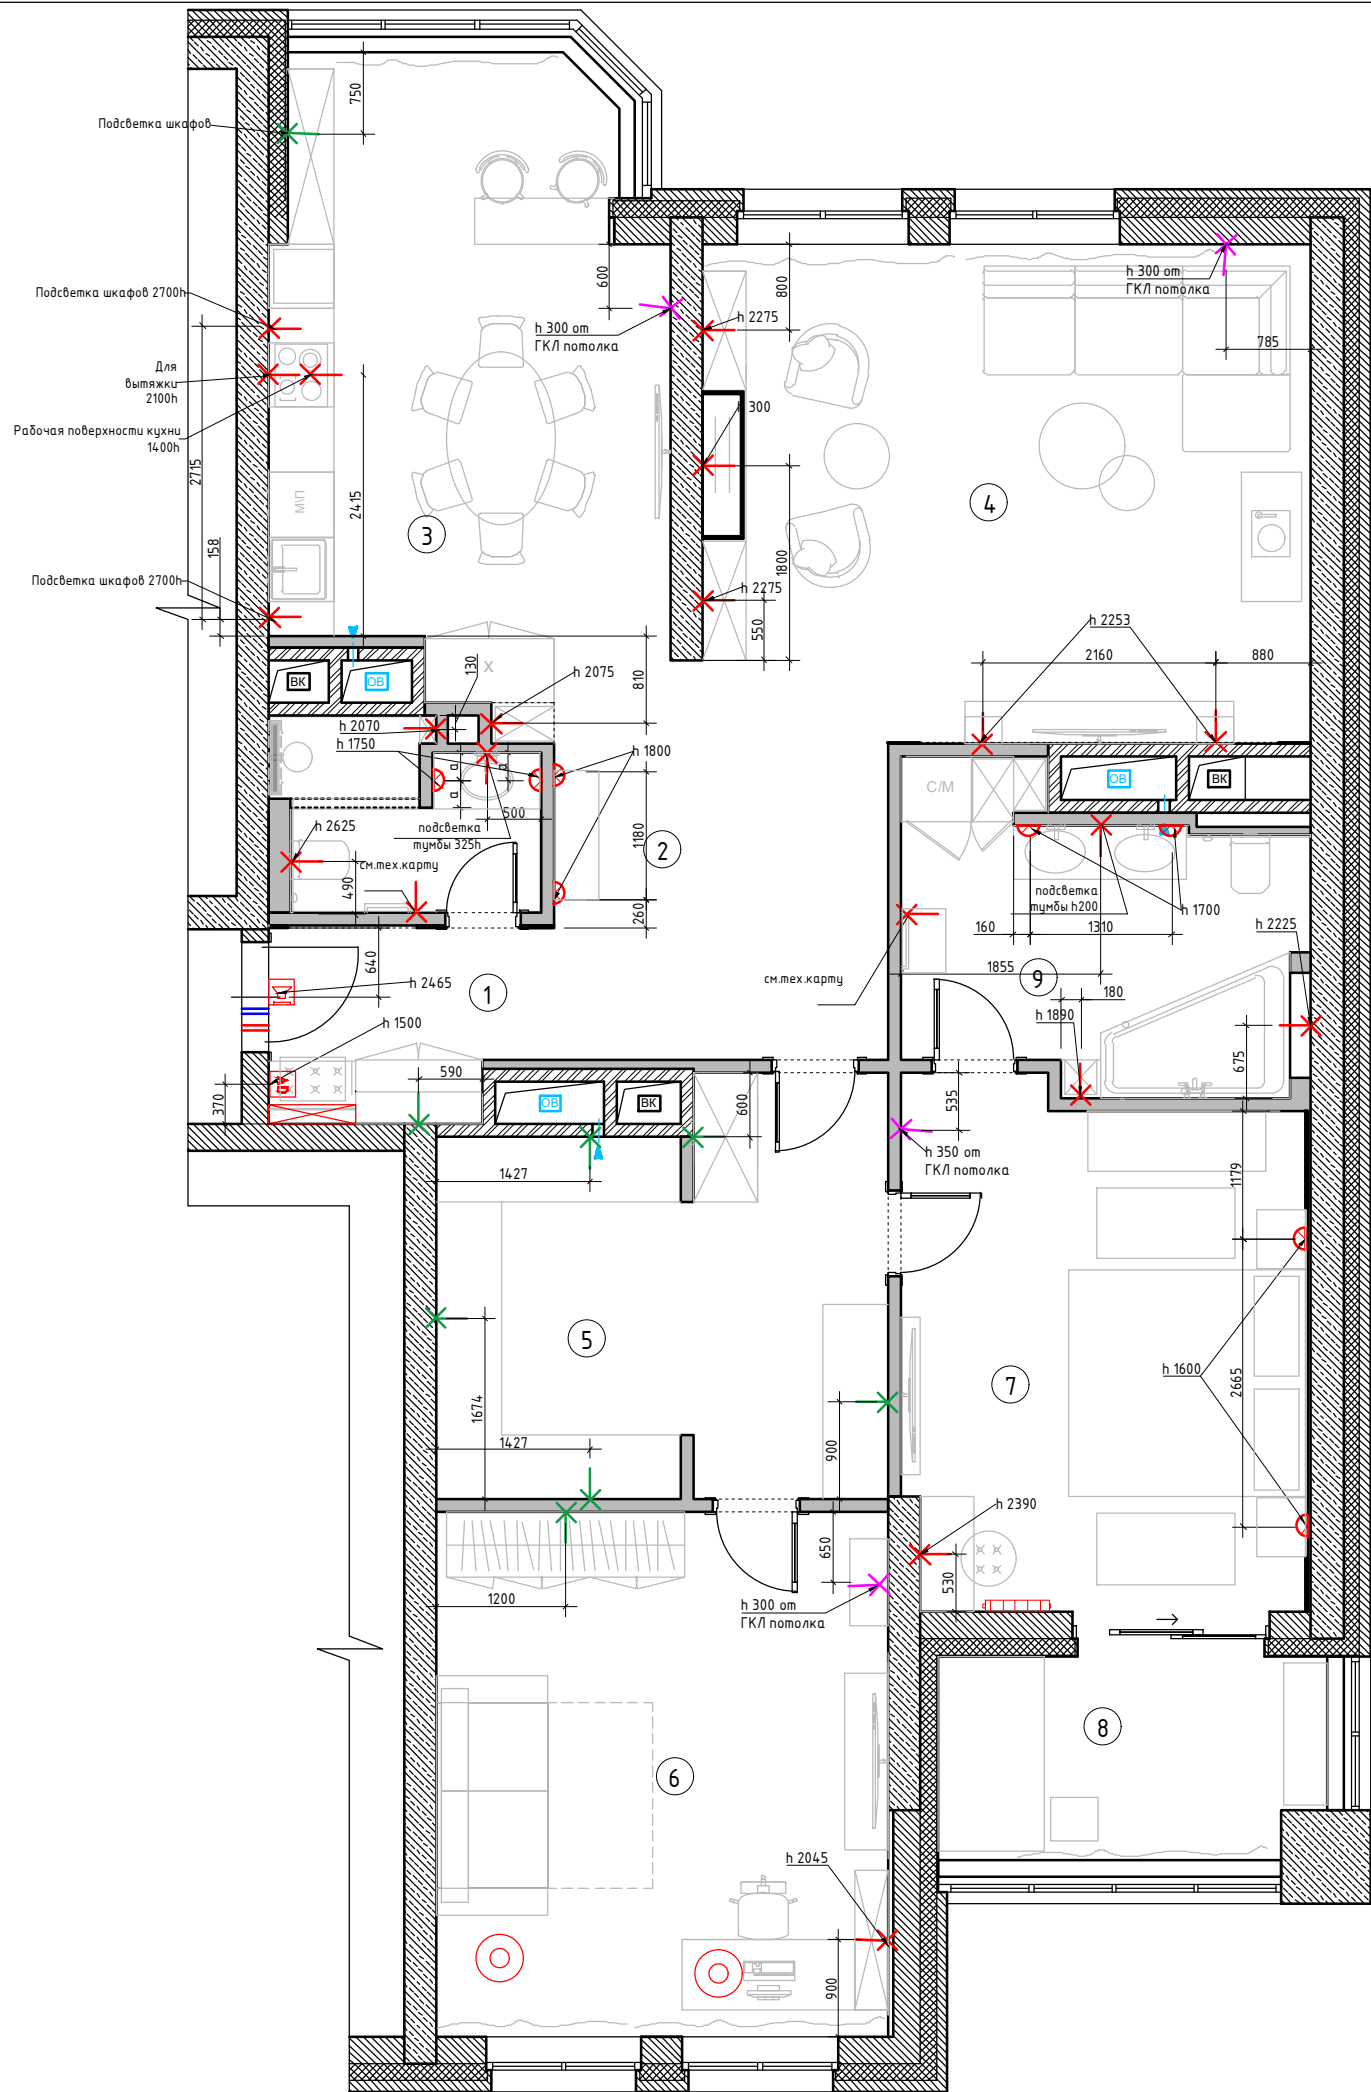

○ лампа настольная/ торшер

⌋ - бра \настенный светильник.

✱ - эл. вывод для подсветки полок шкафа.
H=2100 мм от УЧП

✱ - эл. вывод кондиционеров

AD Домофон

Звонок

Электрический щит

М - местного включения

А - автоматическое включения

Точное место расположение кондиционеров согласовать со специализированной компанией.

Предусмотреть электрические выводы к кондиционерам согласно тек. карте см. с планом кондиционеров. Привязки уточнить после выбора оборудования

AP

Изм.	Кол. изм.	Лист	№ док.	Подп.	Дата	Разработка дизайн-проекта квартиры			
						Стадия	Лист	Листов	
						Р	39	64	
						План настенного и отдельностоящего осветительного оборудования с привязками М 1:70			
						POLINA CHAPLANOVA DESIGN			

Копировал


A3

Согласовано

Взам. инв. №

Подп. и дата

Инв. № подл.

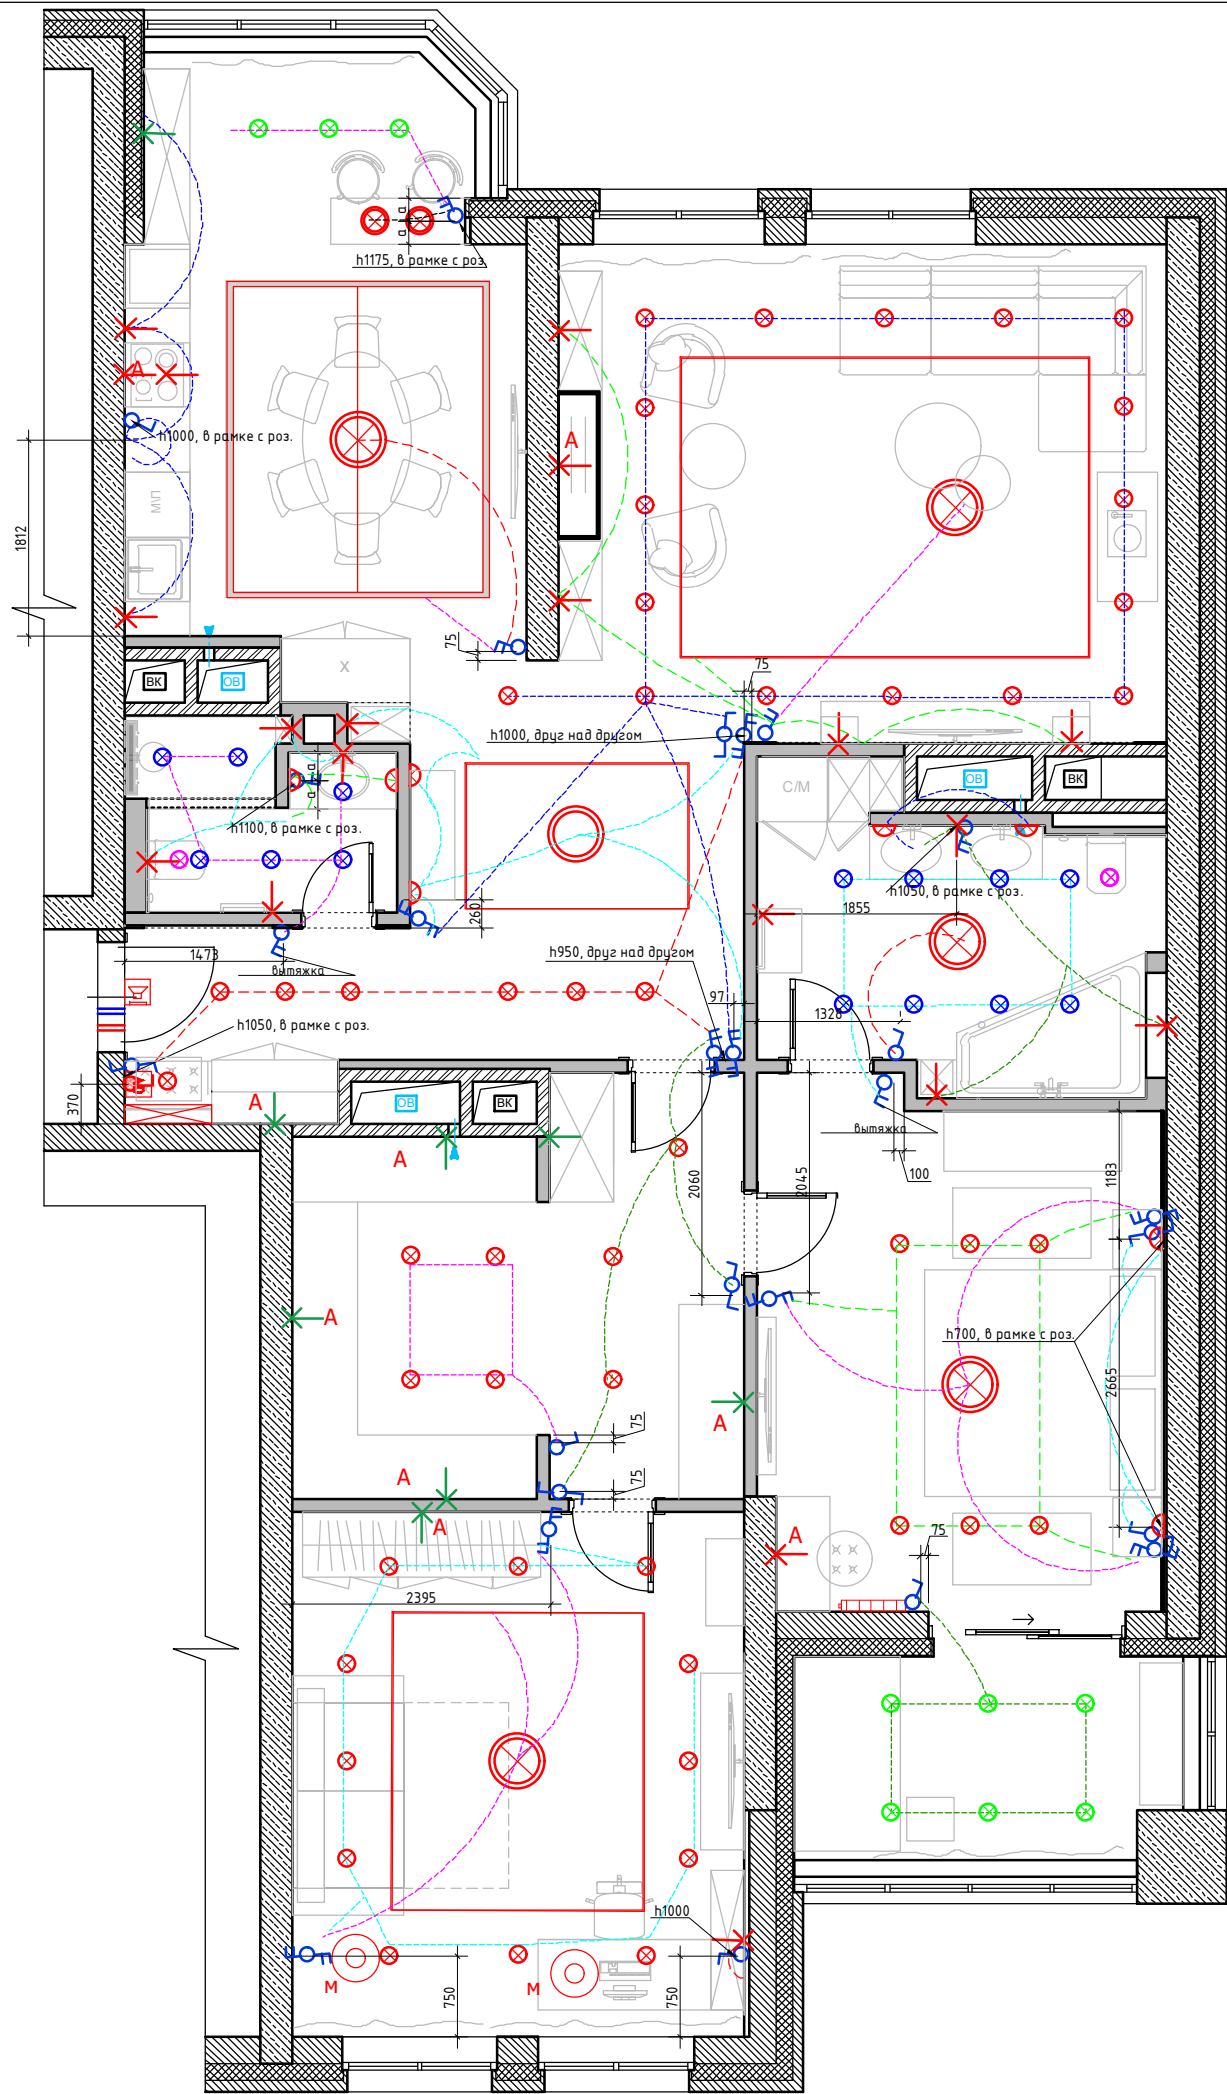

Условные обозначения

- ⊗ - точечный светильник Тип 1 (встраиваемый)
- ⊗ - точечный светильник Тип 2 (встраиваемый влагозащитный)
- ⊗ - точечный светильник накладной
- ⊗ - потолочный вентилятор
- - светодиодная лента в металлич. герметичном профиле.
- ⊗ - люстра/подвес
- - трековая система на магнитном шинопроводе
- ✂ - эл. вывод
- ⊗ - лампа настольная/ торшер
- ⊗ - бра \настенный светильник.
- ✂ - эл. вывод для подсветки полок шкафа. H=2100 мм от УЧП
- ✂ - эл. вывод кондиционеров
- AD - Домофон
- 📞 - Звонок
- ⊗ - Электрический щит

М - местного включения
А - автоматическое включения


Условные обозначения

- ⚡ - выключатель 1-но клавишный
- ⚡ - выключатель 2-х клавишный
- ⚡ - преключатель 1-но клавишный
- ⚡ - преключатель 2-х клавишный
- ⚡ - Генеральный выключатель. (выключает свет во всей квартире одновременно)

1. Все выключатели монтировать на h=+0.900 от УЧП, кроме специально указанных.
2. Размеры указаны по центру рамки, без учета отделочных материалов.
3. См. совместно с развертками
4. Тип отделочного материала см. ведомость отделочных материалов.

						АР			
Изм.	Кол. уч.	Лист	№ док.	Подп.	Дата	Разработка дизайн-проекта квартиры	Стадия	Лист	Листов
							Р	40	64
							План расстановки выключателей, совмещенный с группами освещения М 1:70		
						POLINA CHAPLANOVA DESIGN			

Инф. № подл.	Подп. и дата	Взам. инф. №	Согласовано			

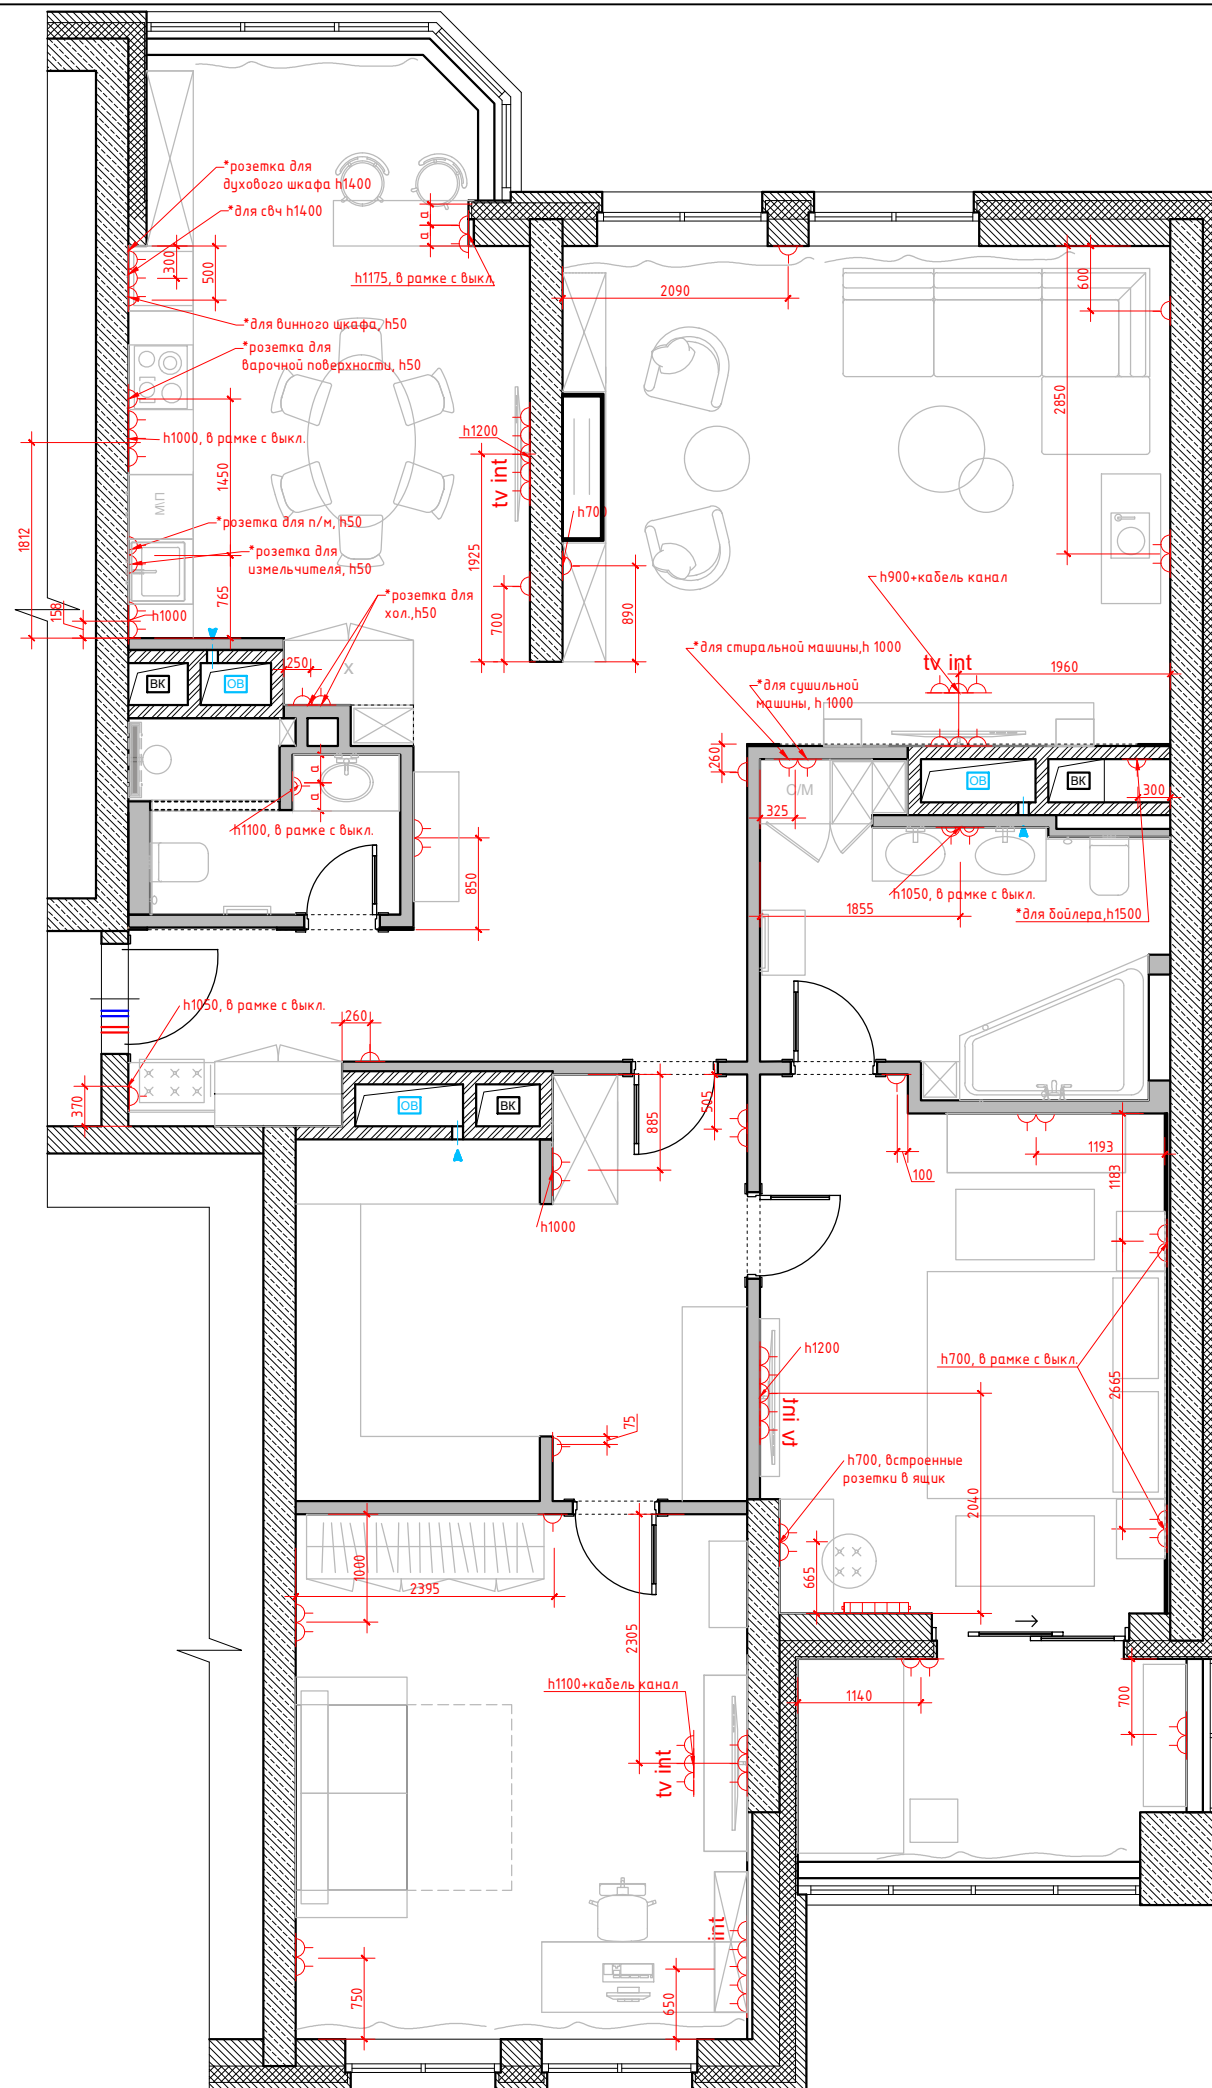

Условные обозначения:

- Розетка с заземлением

- Телевизионная антенна

- Интернет-розетка

- Розетка с заземлением влагостойкая

2. Размеры указаны по центру рамки, без учета отделочных материалов.

3. См. совместно с развертками

4. * размеры спец.розеток под кухонное оборудование смотреть совместно с тех.картам

5. Тип отделочного материала см. ведомость отделочных материалов.

						АР			
Изм.	Кол. уч.	Лист	№ док.	Подп.	Дата				
						Разработка дизайн-проекта квартиры	Стадия	Лист	Листов
							Р	41	64
						План размещения розеточных групп с привязками М 1:70	POLINA CHAPLANOVA DESIGN		

Разработка дизайн-проекта
квартиры

Стадія

Луст

Листов

План размещения розеточных групп с
привязками
М 1:70

POLINA CHAPLANOVA DESIGN

Копировал


A3

Согласовано

Взам. инв. №

Подп. и дата

Инв. № подл.

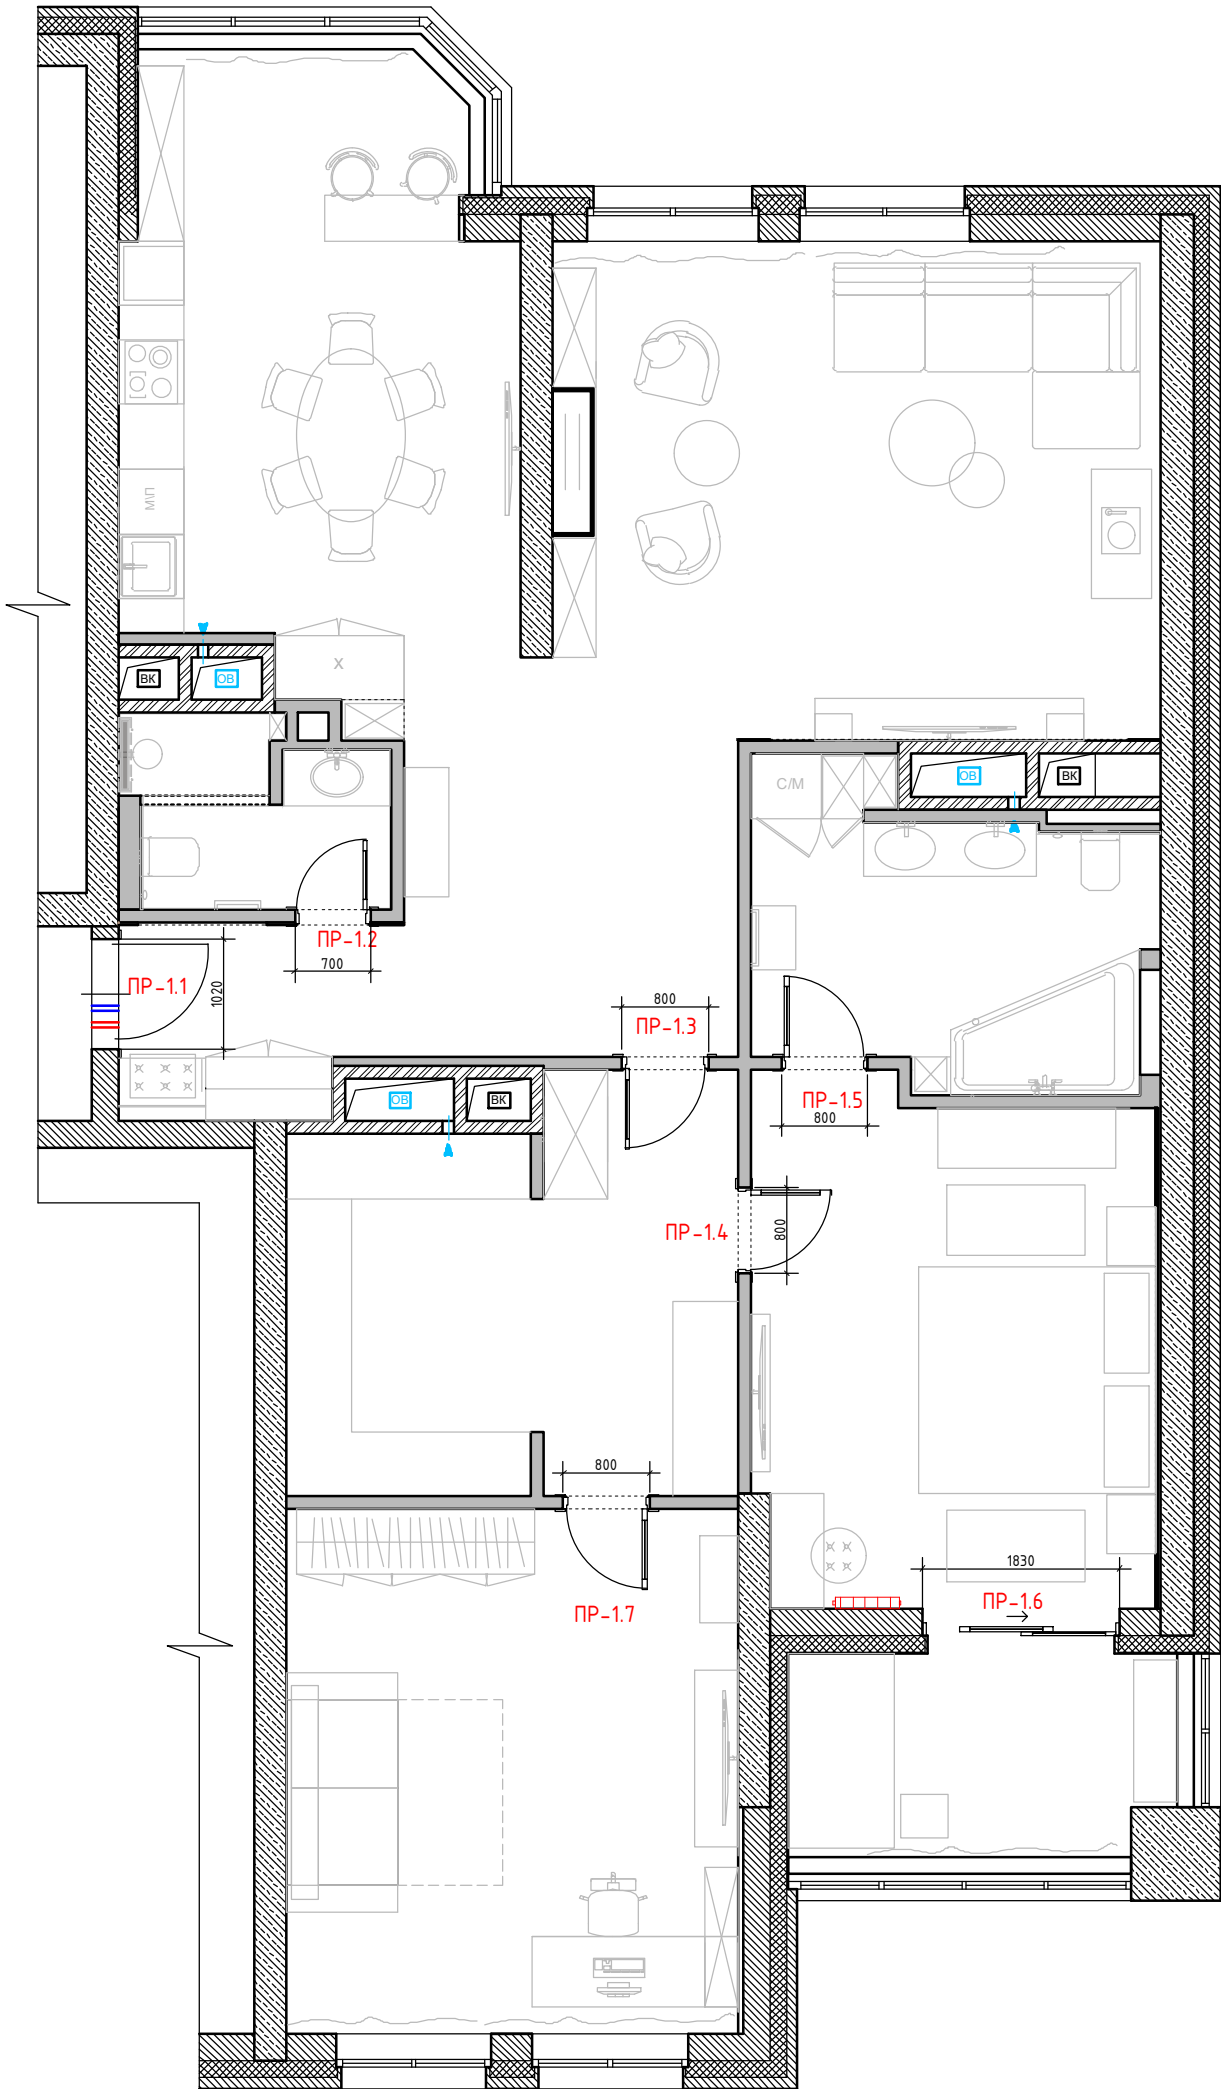

Спецификация заполнения дверных проемов

№	Марка проема	Вид проема	Тип откр.	Замок	Ширина проема (мм)	Высота проема от учп (мм)	Толщина стены (мм)	Примечание
1	ПР-1.1	Д	П	+	1020	2150	250	входная дверь + накладка + наличник
2	ПР-1.2	Д	Л	+	700	2450	140	наличник с двух сторон
3	ПР-1.3	Д	Л	-	800	2450	120	наличник с двух сторон
4	ПР-1.4	Д	П	-	800	2450	120	наличник с двух сторон
5	ПР-1.5	Д	П	+	800	2450	120	наличник с двух сторон
6	ПР-1.6	Д	-	-	1830	2570	420	раздвижная дверь, утепленный блок
7	ПР-1.7	Д	П	-	800	2450	120	наличник с двух сторон

Примечание: Д – дверь
П – правое открывание Л–левое открывание

АР


Изм.	Кол. уч.	Лист	№ док.	Подп.	Дата	Разработка дизайн-проекта квартиры			
						Схема заполнения дверных проемов М 1:70			
						Стадия	Лист	Листов	
						Р	42	64	
						POLINA CHAPLANOVA DESIGN			

Согласовано

Взам. инв. №

Подп. и дата

Инв. № подл.

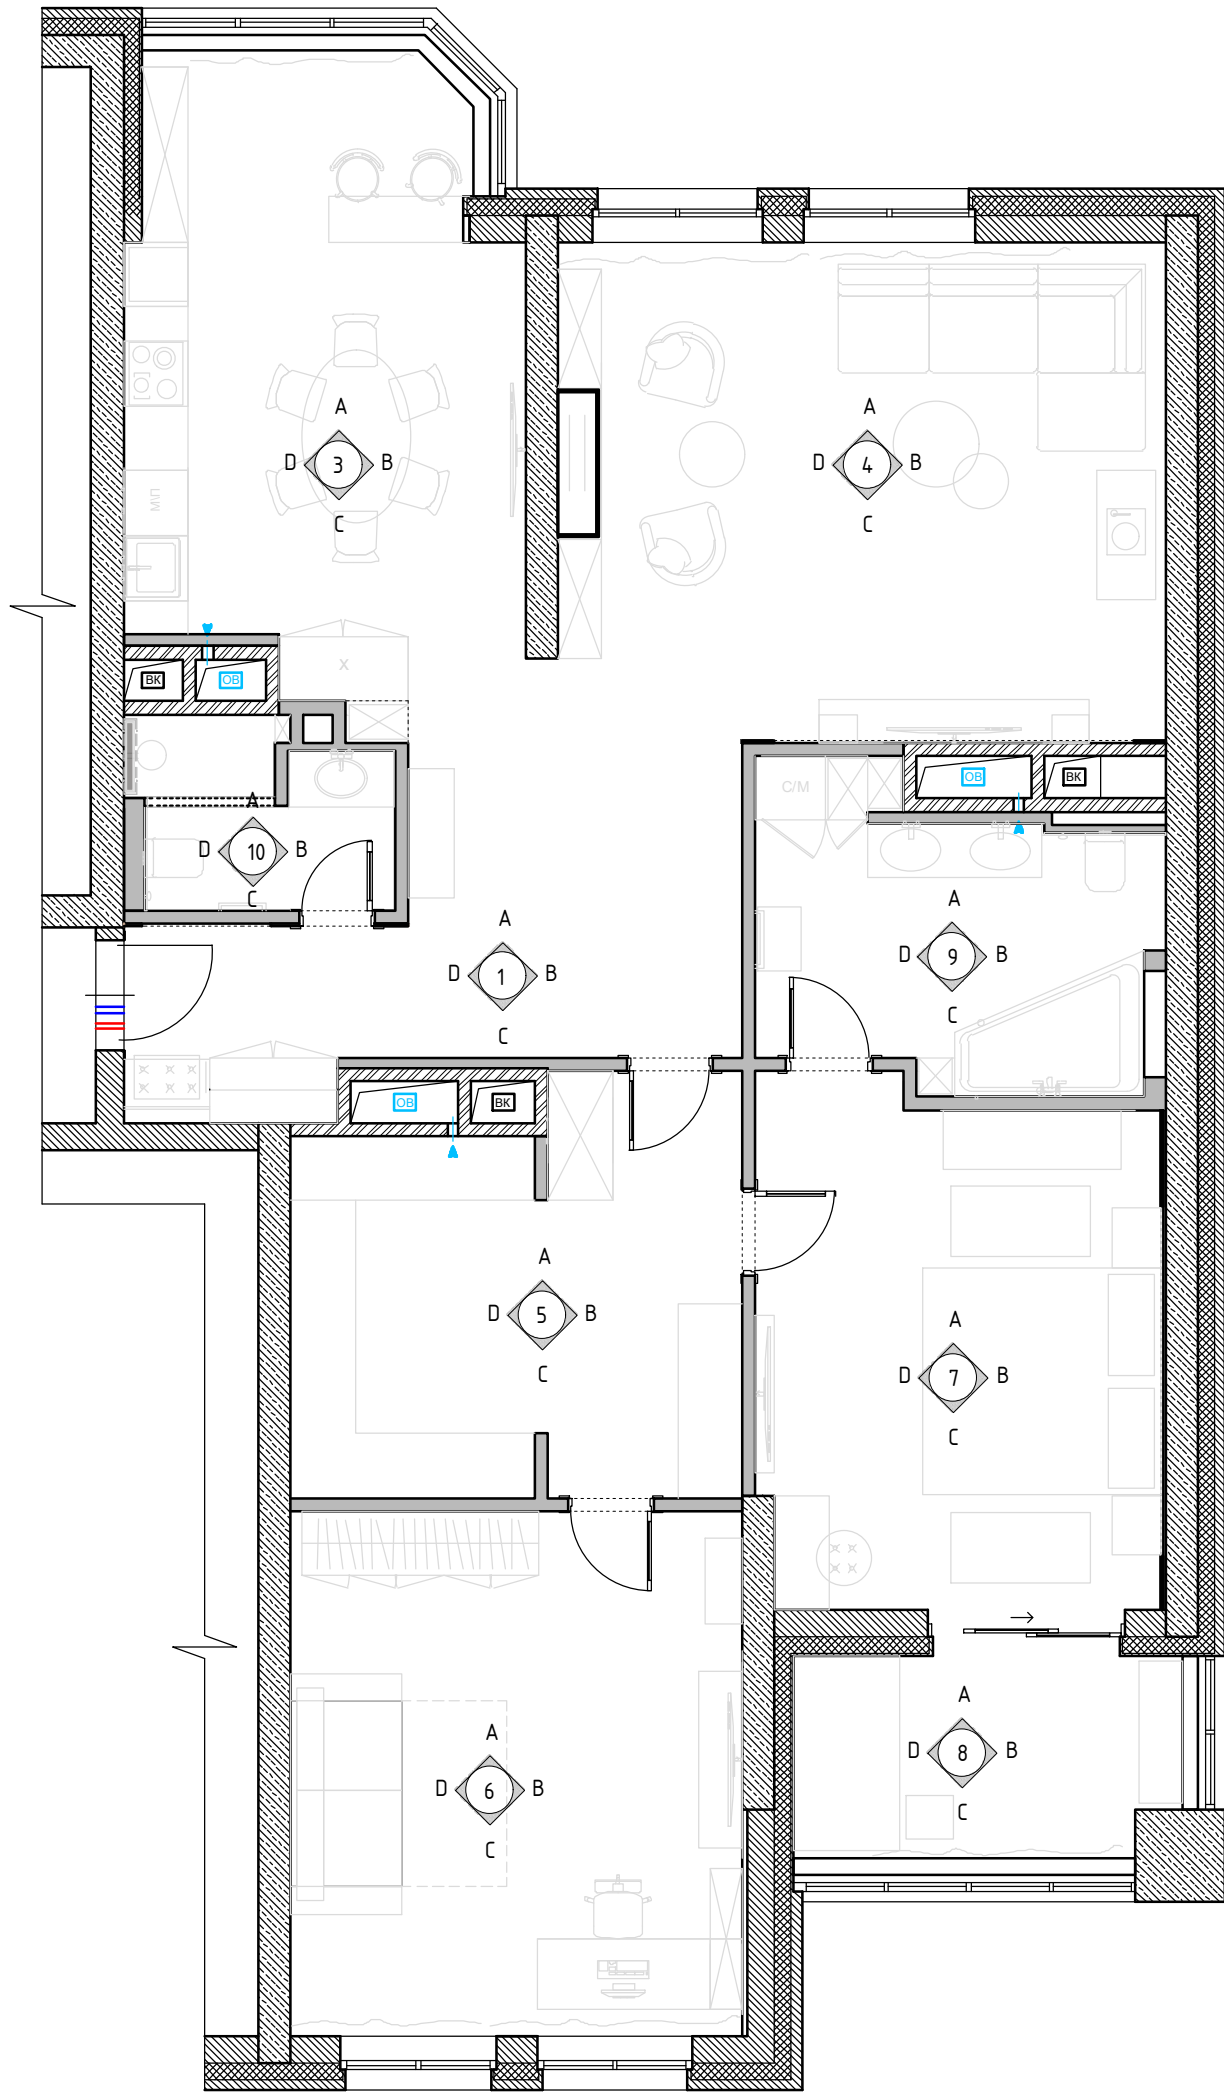

Экспликация помещений

№№ комн.	Характеристики комнат и помещений	Общая площадь
		всего
1	Прихожая	4,46
2	Холл	9,22
3	Кухня	20,57
4	Гостиная	26,30
5	Гардеробная	14,94
6	Детская комната	20,42
7	Спальня	17,90
8	Лоджия	7,26
9	Ванная комната	9,27
10	Санузел	3,99
Итого:		134,33

AP



Изм.	Кол. уч.	Лист	№ док.	Подп.	Дата	Разработка дизайн-проекта квартиры			
						Схема обозначения разверток М 1:70			
						Стадия	Лист	Листов	
						P	43	64	
						POLINA CHAPLANOVA DESIGN			

Согласовано

Взам. инв. №

Подп. и дата

Инв. № подл.

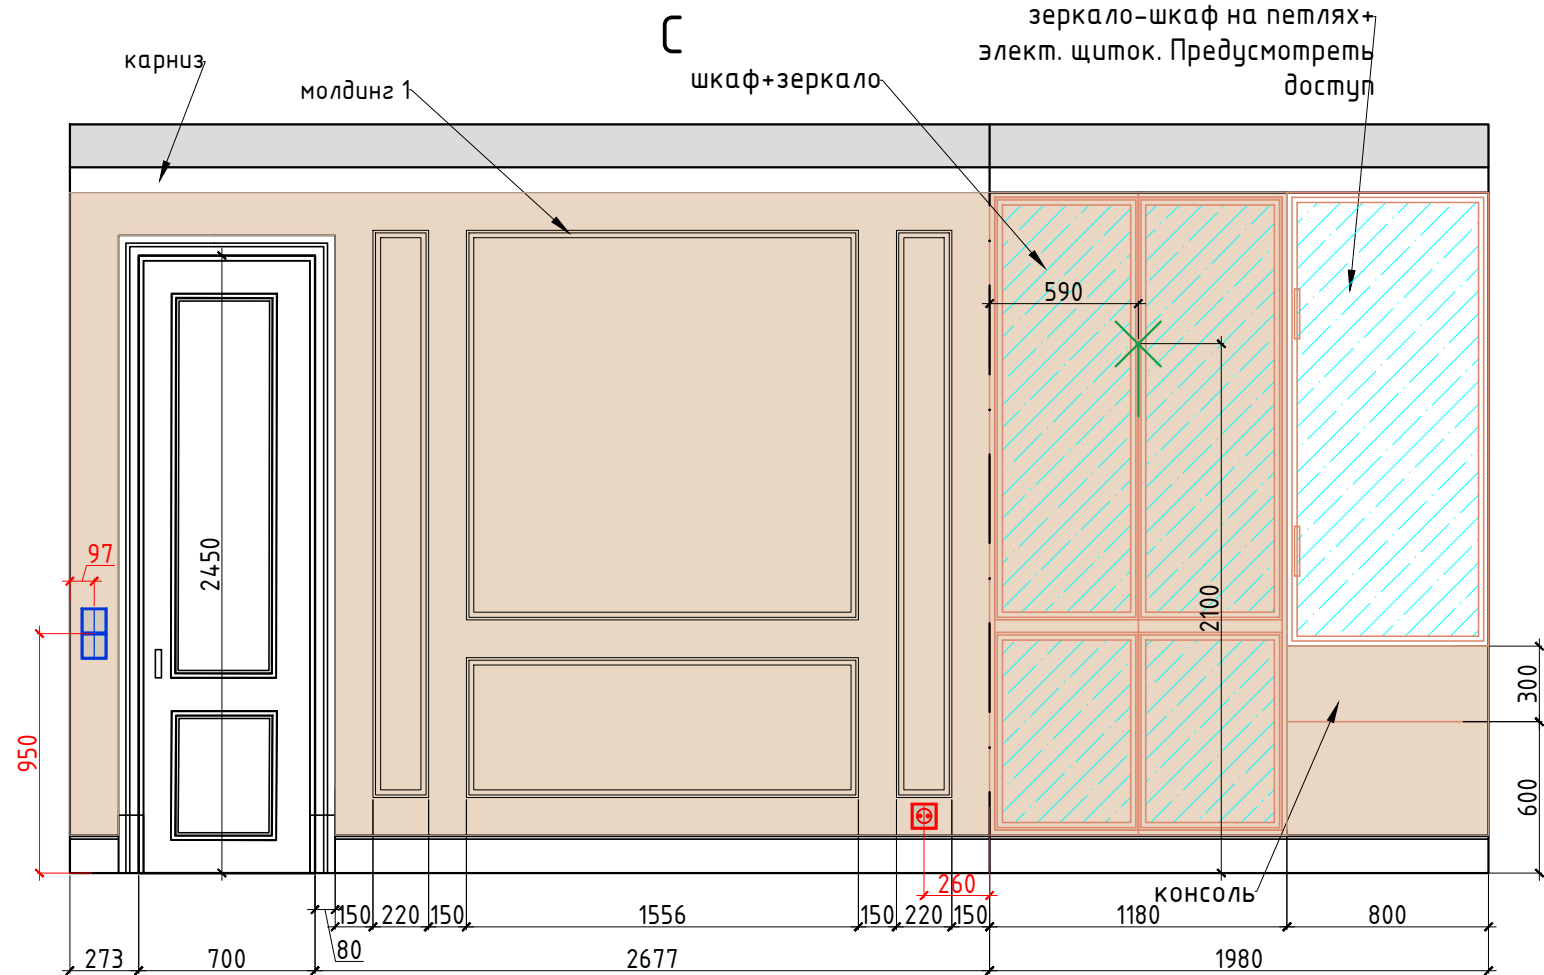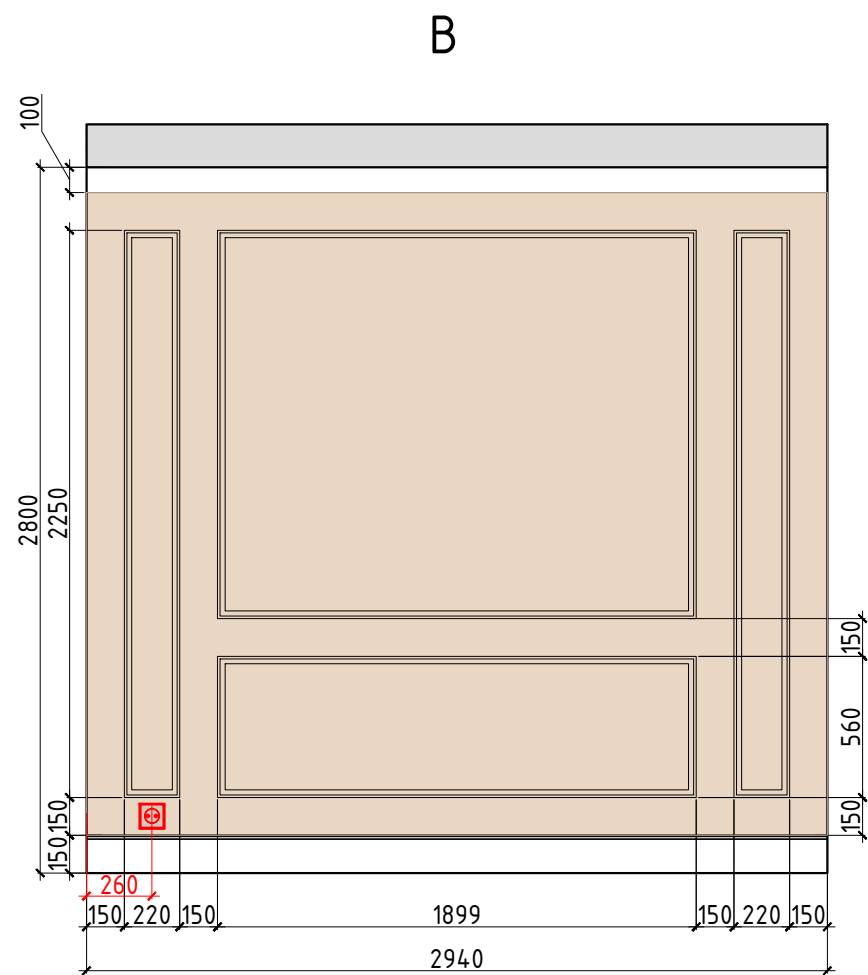

Внутреннее наполнение шкафов согласовывается с Заказчиком перед производством.
Данный чертеж не может служить для производства столярных изделий,
а является исключительно техническим заданием
для конструктора по мебели

Условные обозначения:

- покраска по NCS тип 3
- мдф панель в цвет стен
- молдинг тип 1 40x17
- мебель по индивидуальным размерам
- Электрический вывод
- Розетка
- Выключатель
- Домофон
- Звонок

						АР			
Изм.	Кол. уч.	Лист	№ док.	Подп.	Дата	Разработка дизайн-проекта квартиры	Стадия	Лист	Листов
							Р	44	64
						Разверти Прихожая, Холл, №1,2 Лист 1 М 1:30	POLINA CHAPLANOVA DESIGN		

Копировал


А3

Согласовано

Взам. инв. №

Подп. и дата

Инв. № подл.

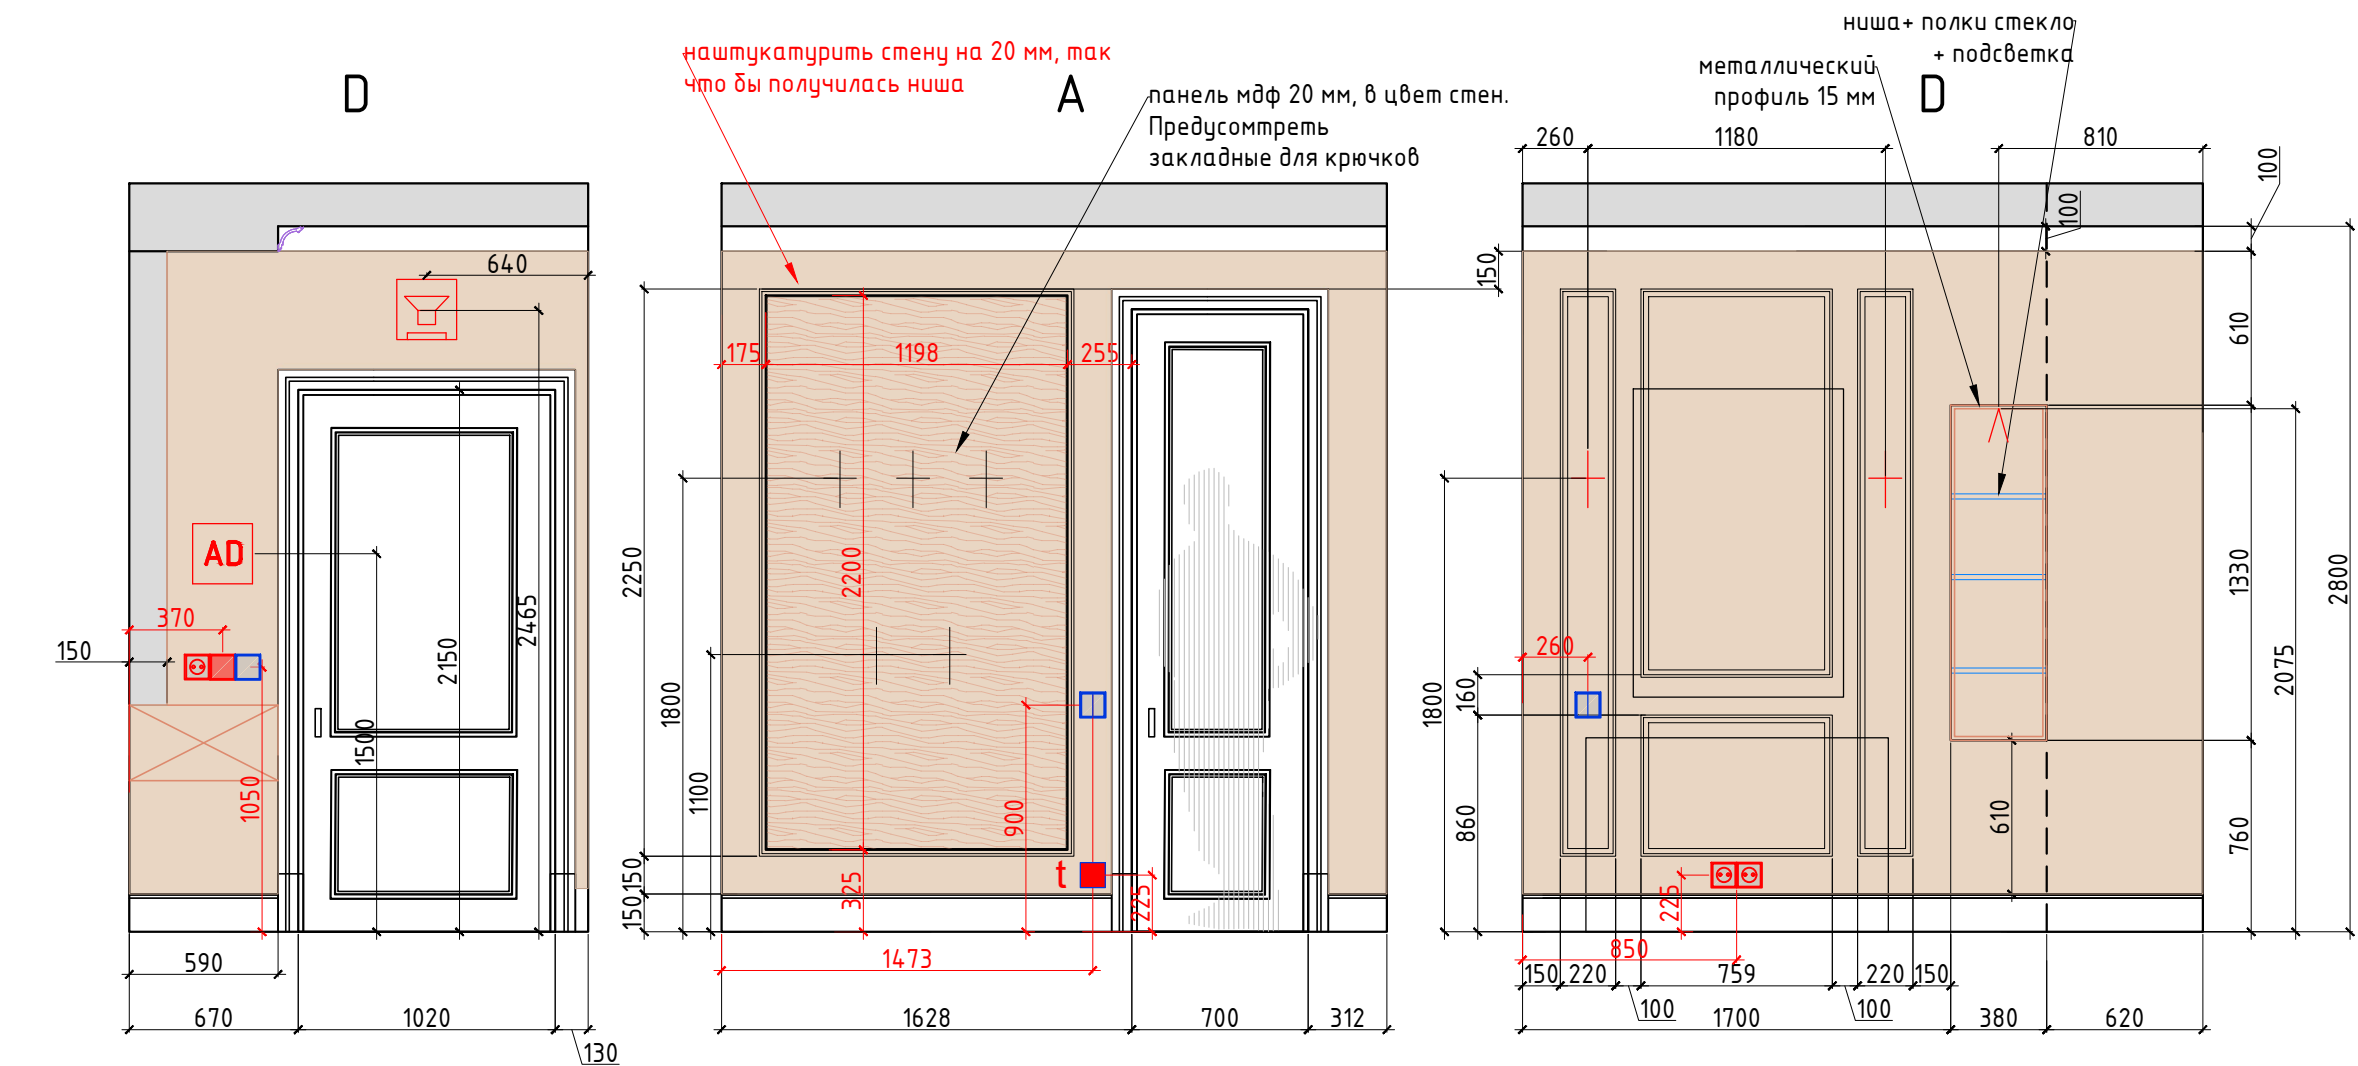

Условные обозначения:

- покраска по NCS тип 3
- мдф панель в цвет стен
- молдинг тип 140x17
- мебель по индивидуальным размерам
- Электрический вывод
- Розетка
- Выключатель
- Домофон
- Звонок

						АР			
Изм.	Кол. уч.	Лист	№ док.	Подп.	Дата	Разработка дизайн-проекта квартиры	Стадия	Лист	Листов
							Р	45	64
						Развертки Прихожая, Холл, №1,2 Лист 2 М 1:30	POLINA CHAPLANOVA DESIGN		

Копировал




А3

Согласовано

Взам. инв. №

Подп. и дата

Инв. № подл.

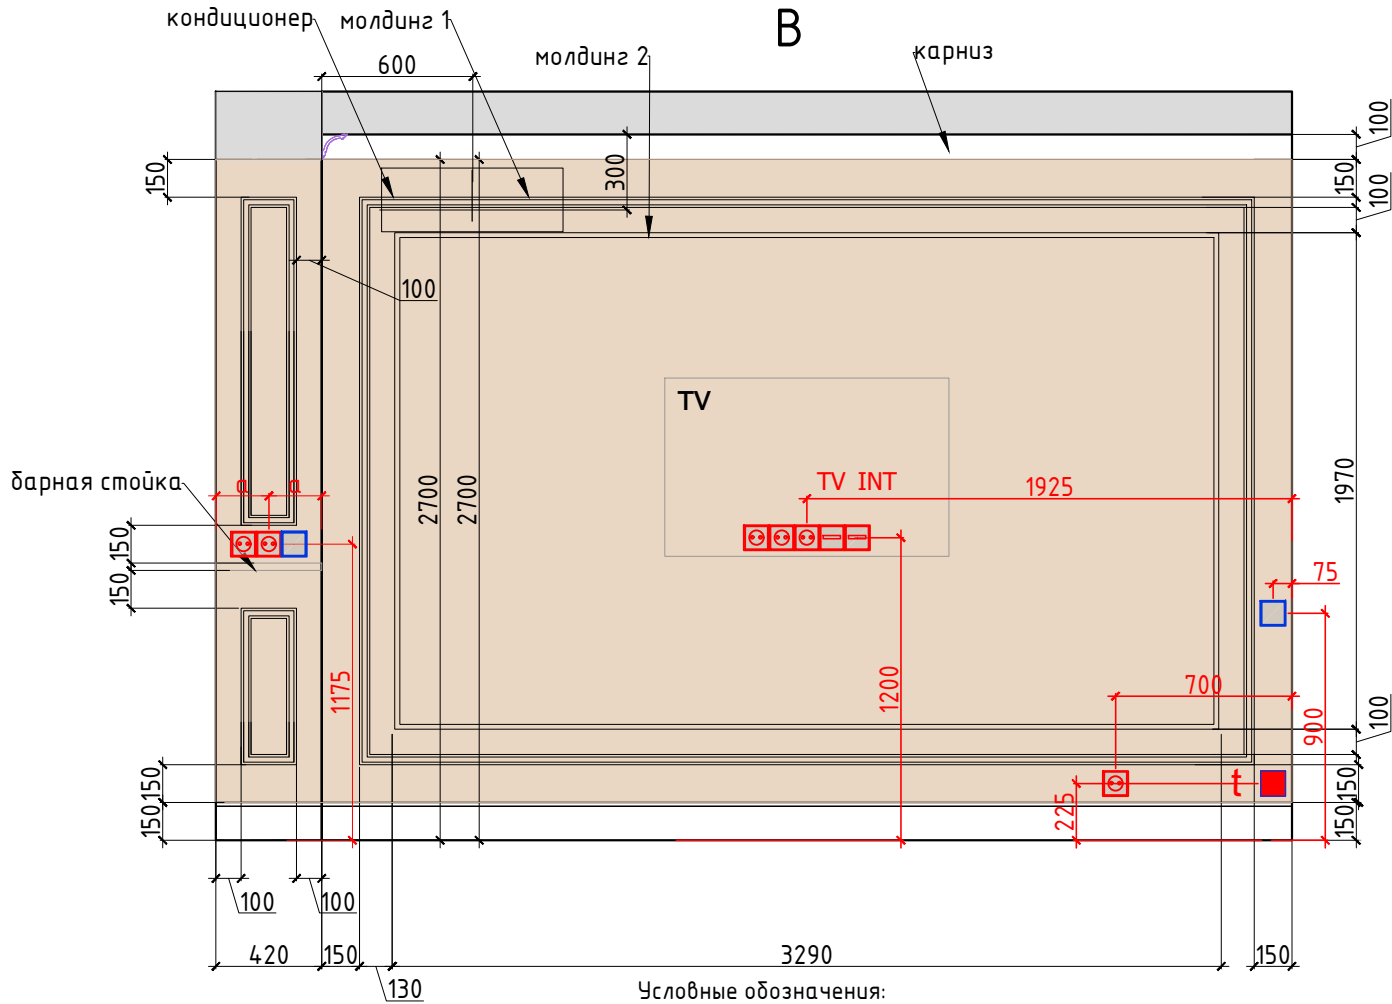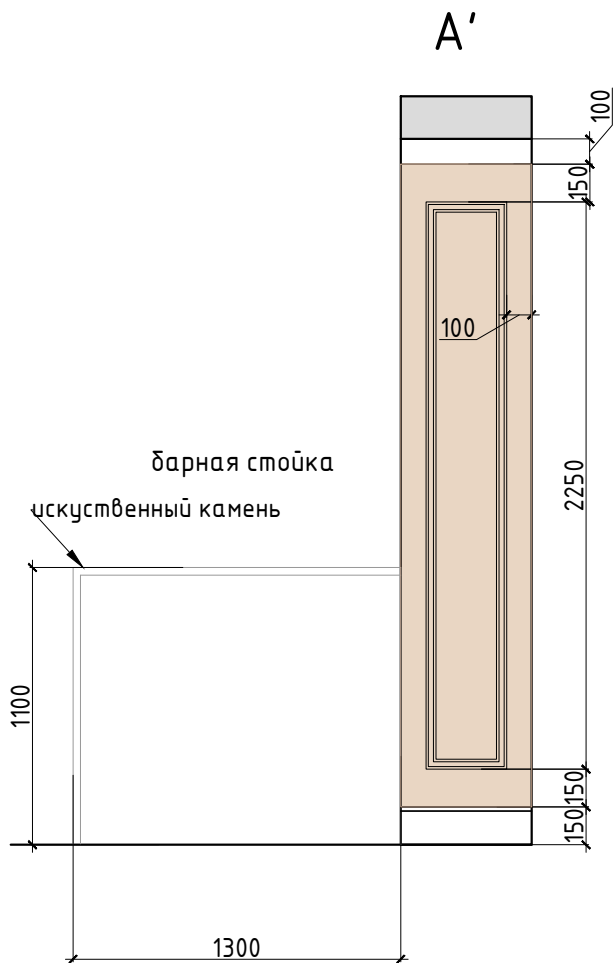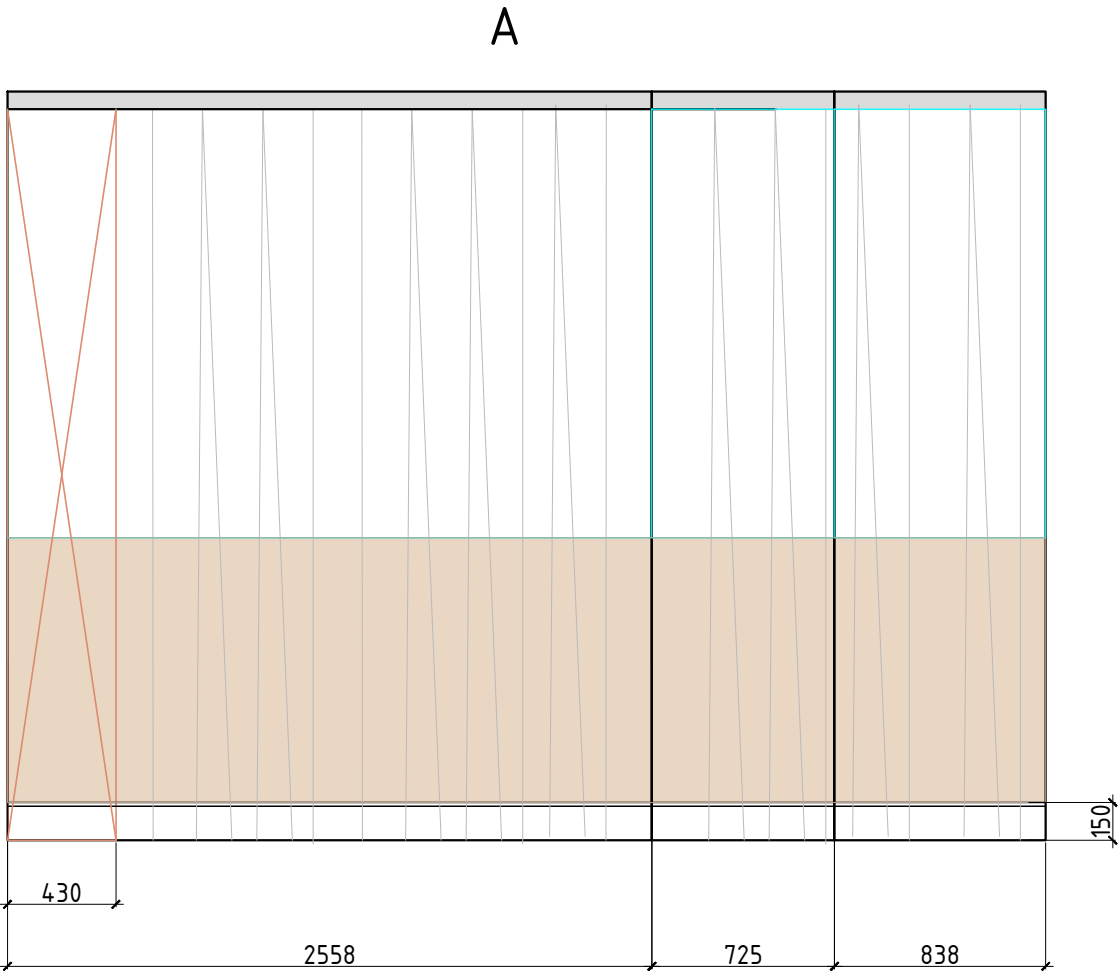

- Условные обозначения:
- покраска по NCS тип 3
 - молдинг тип 1 40x17
 - молдинг тип 2 25x12
 - мебель по индивидуальным размерам
 - Электрический вывод
 - Розетка
 - Выключатель


						АР			
Изм.	Кол. уч.	Лист	№ док.	Подп.	Дата	Разработка дизайн-проекта квартиры	Стадия	Лист	Листов
							Р	47	64
						Развертки Кухня, №3 Лист 2 М 1:30	POLINA CHAPLANOVA DESIGN		

Согласовано

Взам. инв. №

Подп. и дата


Инв. № подл.

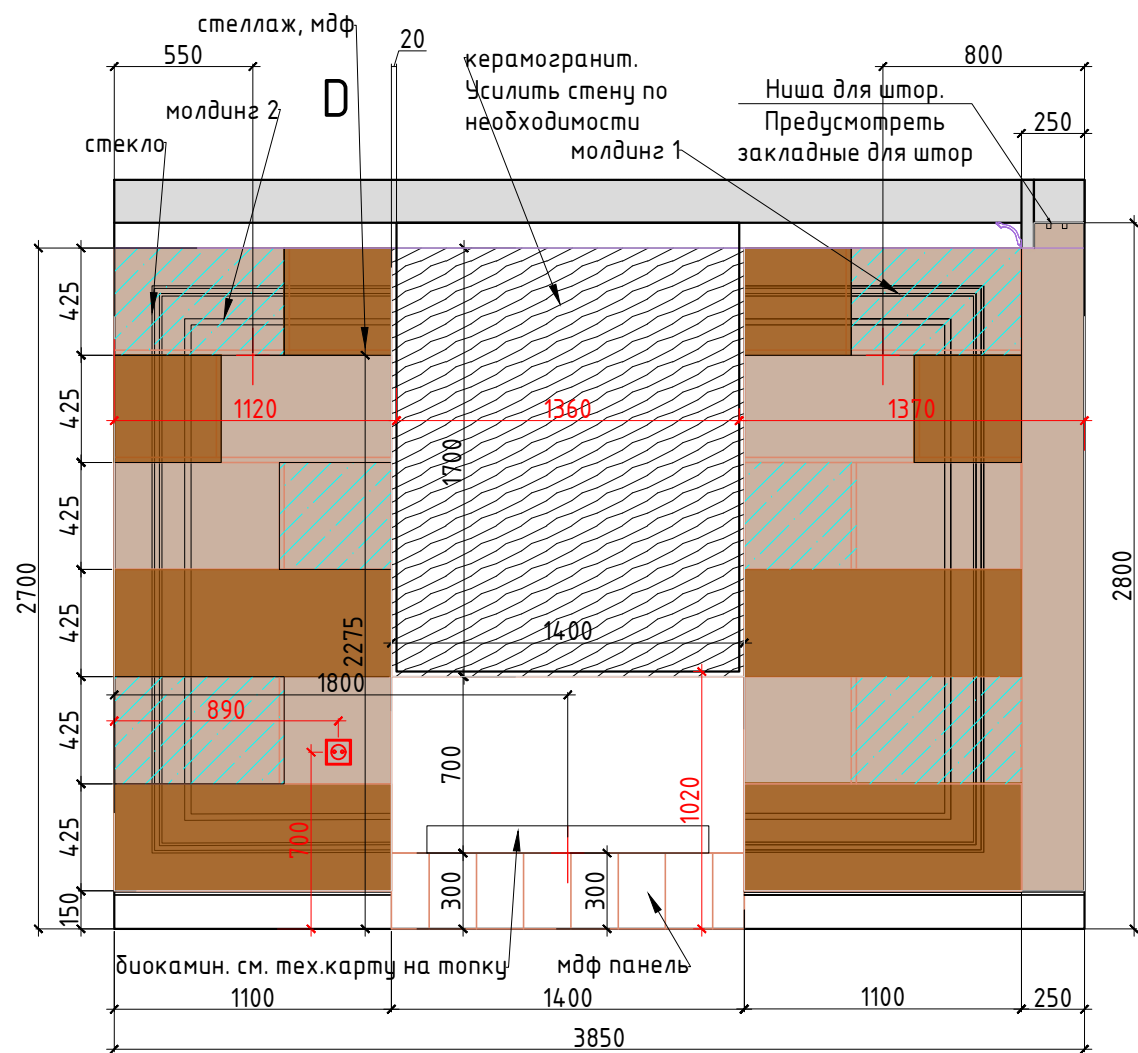

Внутреннее наполнение шкафов согласовывается с Заказчиком перед производством. Данный чертеж не может служить для производства столярных изделий, а является исключительно техническим заданием для конструктора по мебели

Условные обозначения:

- покрашка по NCS тип 1
- покрашка по NCS тип 2
- мдф панель
- керамогранит тип 5
- молдинг тип 1 40x17
- молдинг тип 2 25x12
- мебель по индивидуальным размерам
- Электрический вывод
- Розетка
- Выключатель

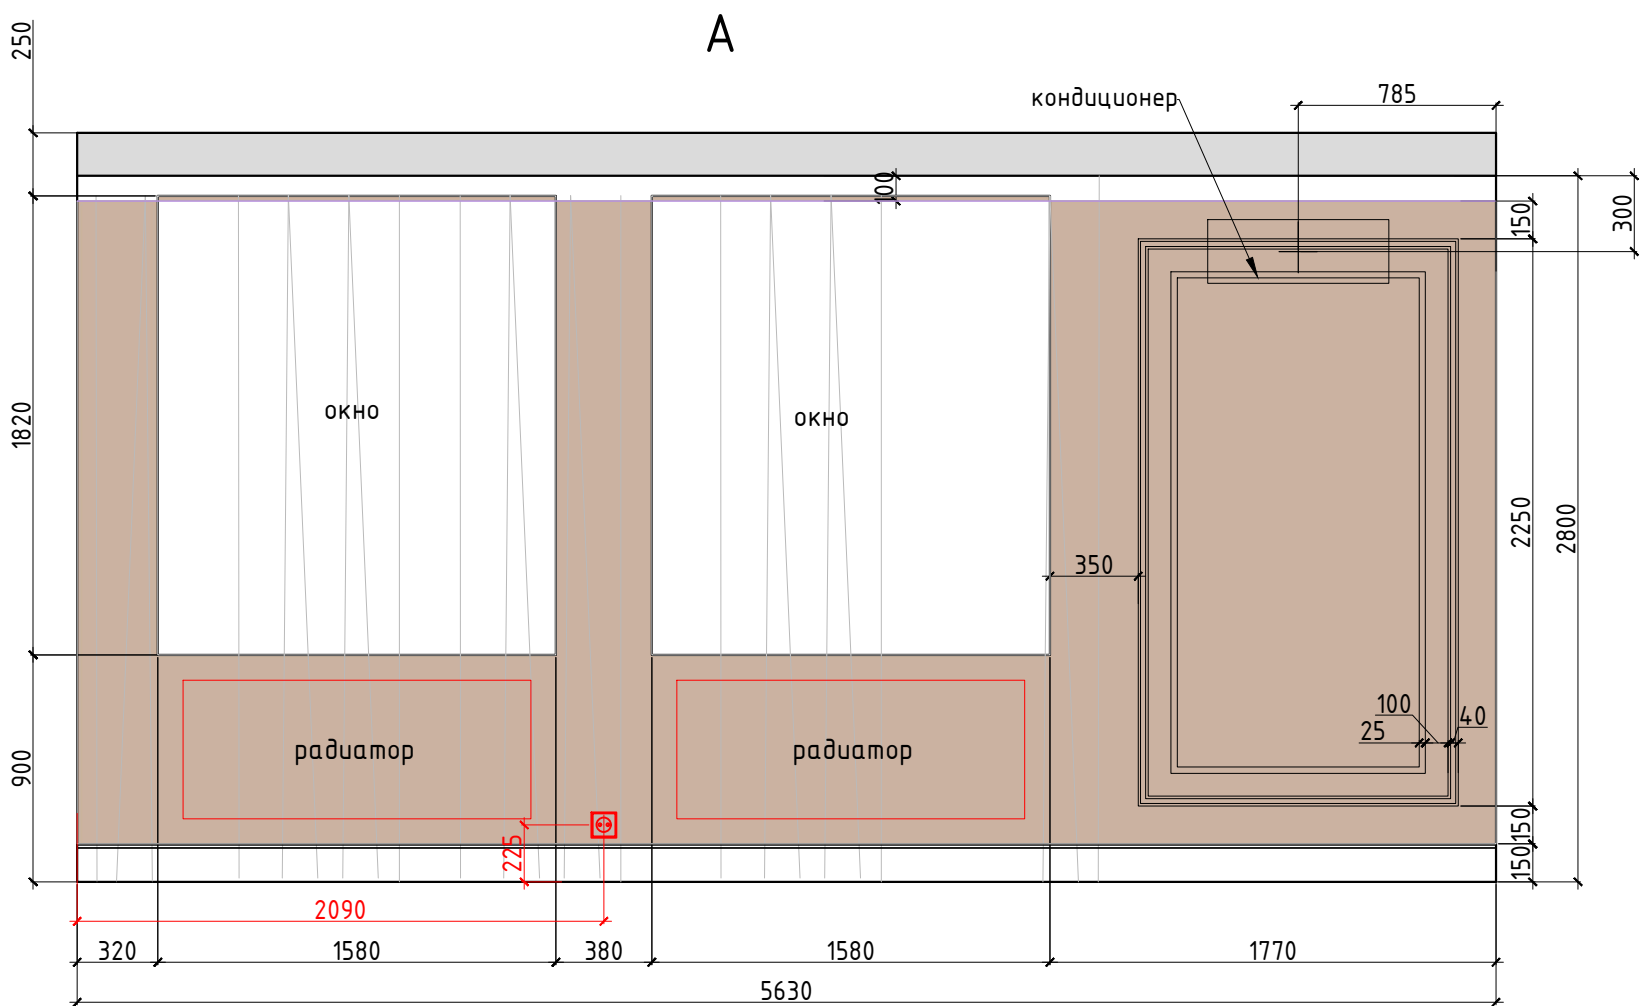


						AP			
Изм.	Кол. уч.	Лист	№ док.	Подп.	Дата	Разработка дизайн-проекта квартиры	Стадия	Лист	Листов
							P	48	64
						Развертки Гостиная, №4 Лист 1 М 1:30	POLINA CHAPLANOVA DESIGN		

Согласовано


Взам. инв. №

Подп. и дата

Инв. № подл.

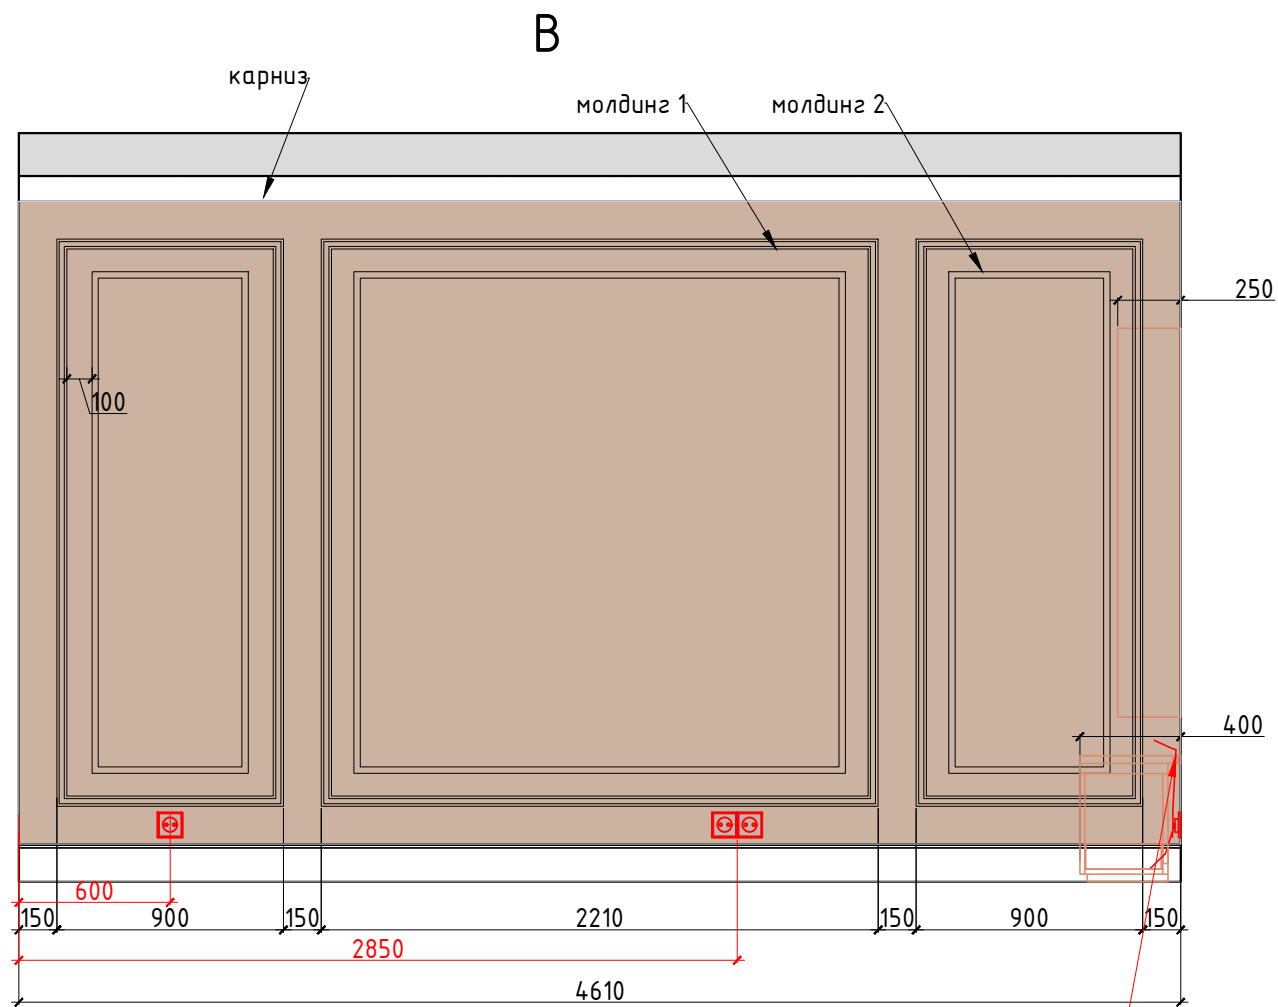

В тумбе TV предусмотреть отверстия для выхода кабеля оборудования

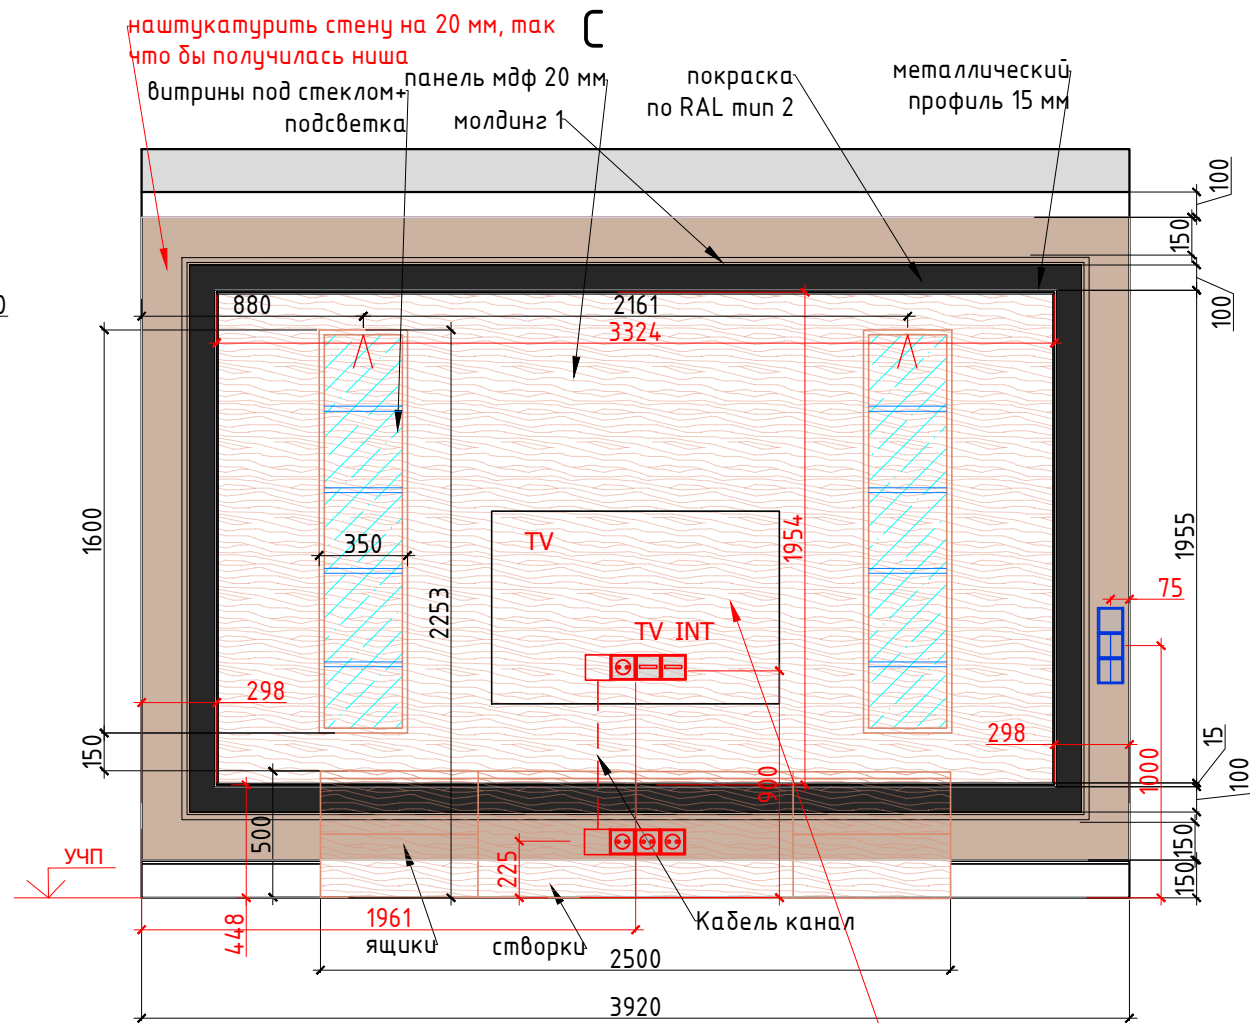

Предусмотреть усиление стены в месте крепления телевизора. См. совместно с проектом столярных изделий

Условные обозначения:

- покраска по NCS тип 1
- покраска по NCS тип 2
- мдф панель
- керамогранит тип 5
- молдинг тип 1 40x17
- молдинг тип 2 25x12
- мебель по индивидуальным размерам
- Электрический вывод
- Розетка
- Выключатель


AP

Изм.	Кол. уч.	Лист	№ док.	Подп.	Дата	Разработка дизайн-проекта квартиры			
						Разверти Гостиная, №4 Лист 2 М 1:30			
						Стадия	Лист	Листов	
						P	49	64	
						POLINA CHAPLANOVA DESIGN			

Копировал

A3

Инв. № подл.

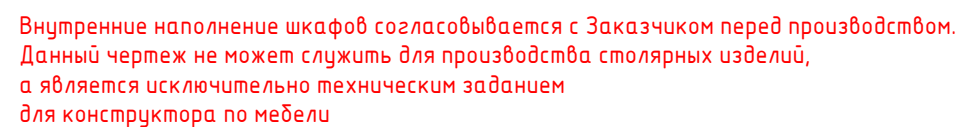

Выключатель

AP


A3

Согласовано



Взам. инв. №

Подп. и дата

Инв. № подл.

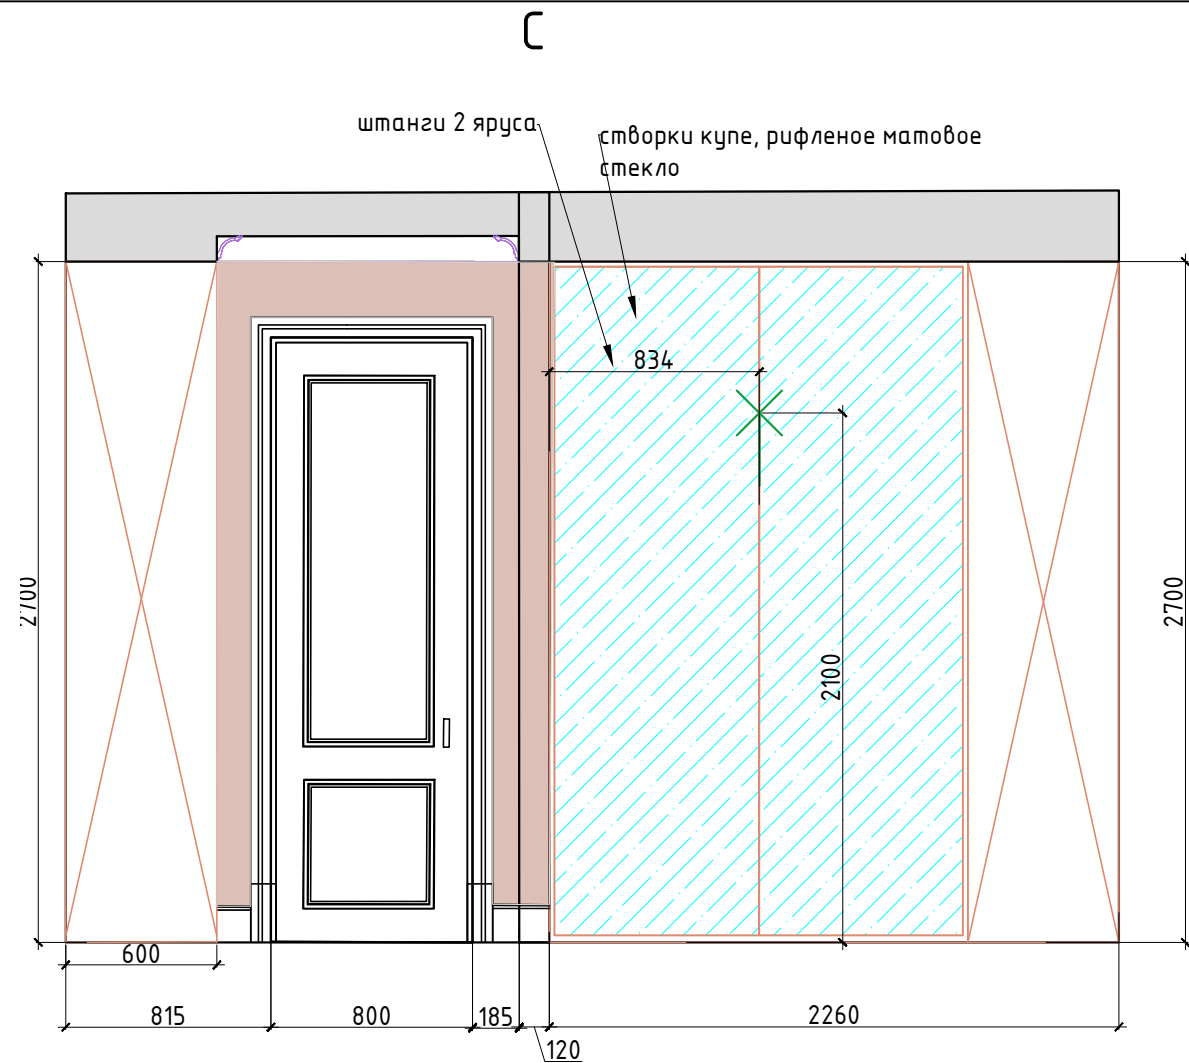


D'

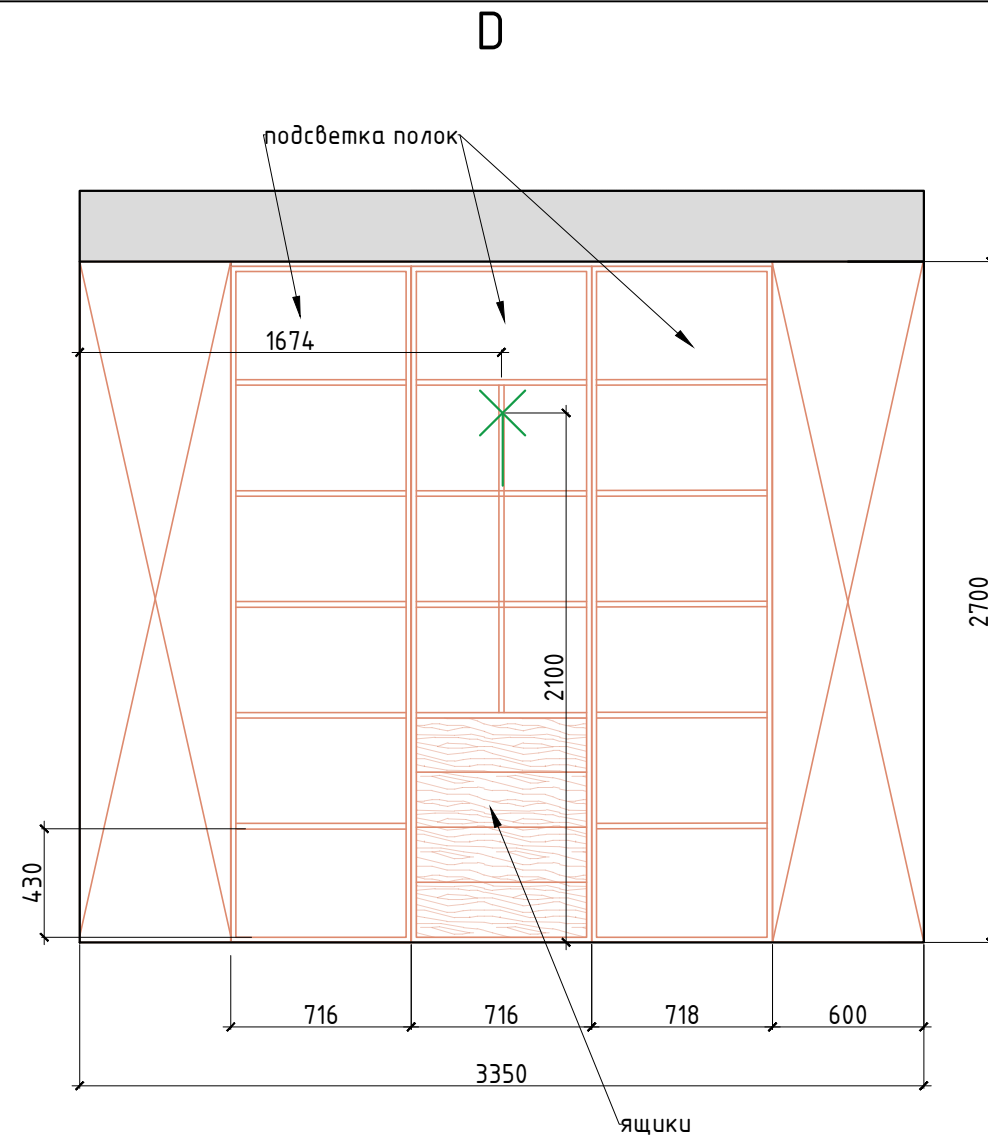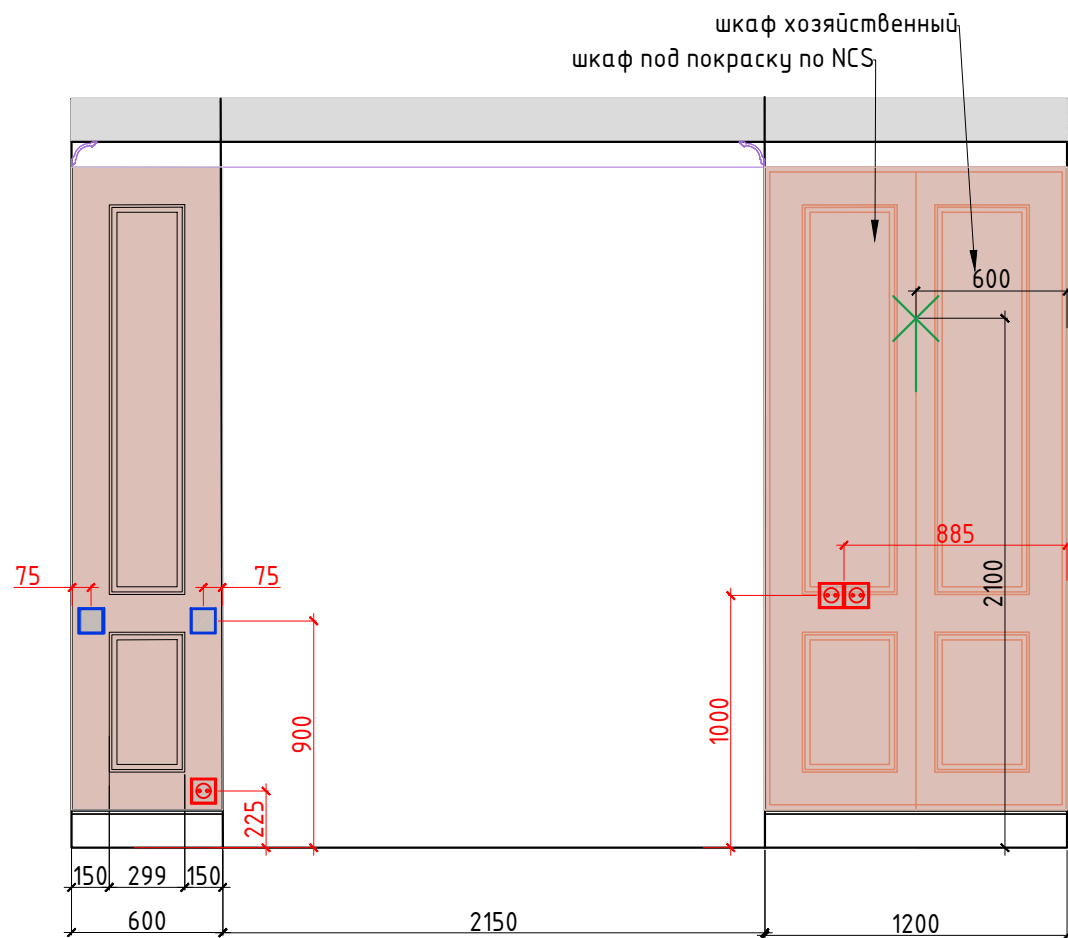

Условные обозначения:



покраска по NCS тип 4

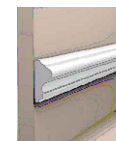

молдинг тип 140x17



мебель по индивидуальным размерам

Электрический вывод



Розетка



Выключатель

						AP			
Изм.	Кол. уч.	Лист	№ док.	Подп.	Дата	Разработка дизайн-проекта квартиры	Стадия	Лист	Листов
							P	51	64
						Развертки Гардеробная, №5 Лист 2 М 1:30	POLINA CHAPLANOVA DESIGN		

Копировал


A3

Согласовано

Взам. инв. №


Подп. и дата

Инв. № подл.

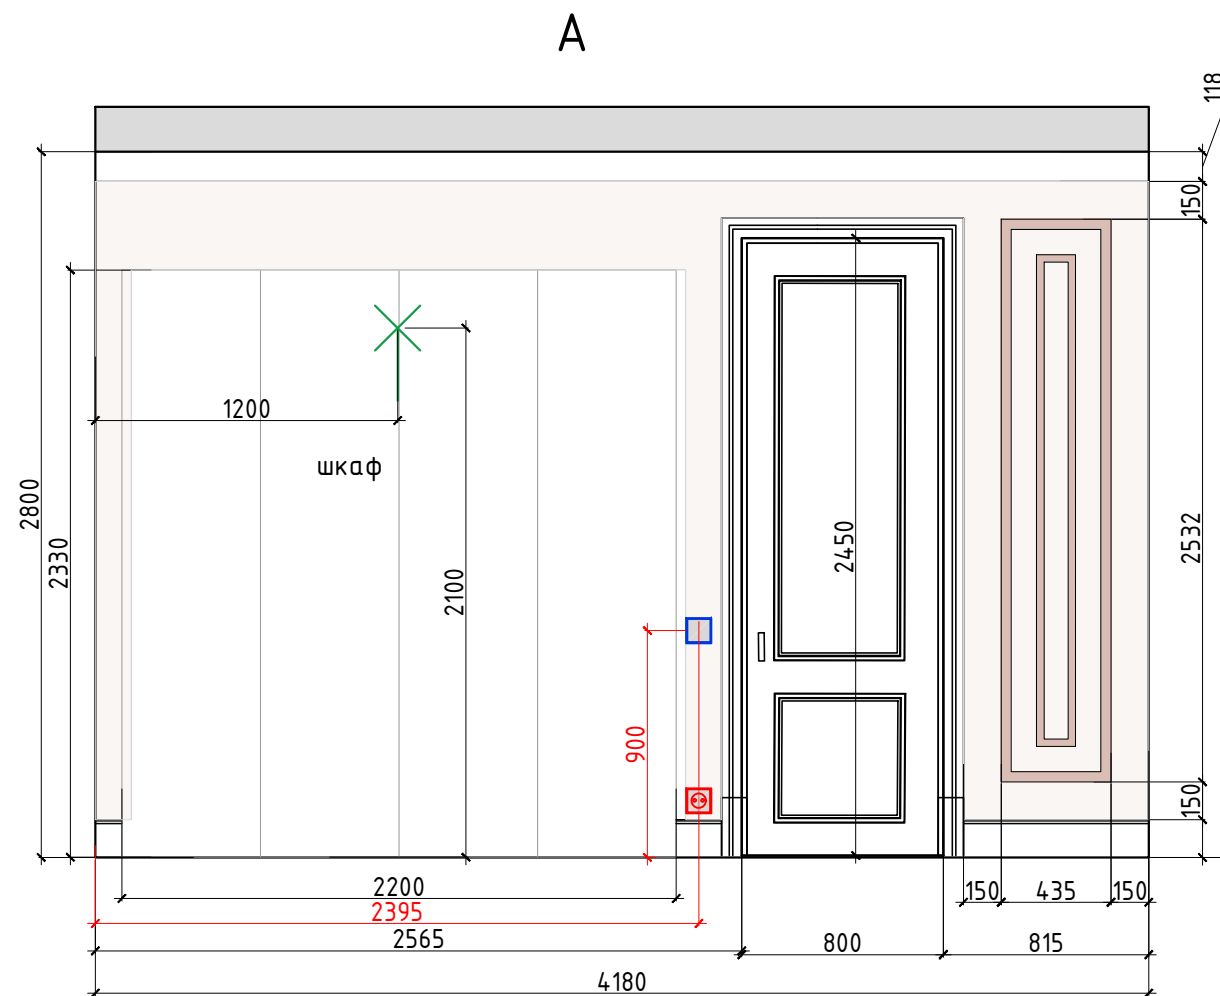


Внутреннее наполнение шкафов согласовывается с Заказчиком перед производством.
Данный чертеж не может служить для производства столярных изделий,
а является исключительно техническим заданием
для конструктора по мебели


Условные обозначения:

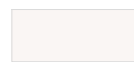

покраска по NCS тип 5

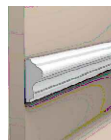

молдинг тип 1 40x17
покраска по NCS

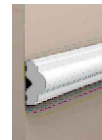

молдинг тип 2 25x12
покраска по NCS



мебель по индивидуальным размерам




Электрический вывод



Розетка




Выключатель

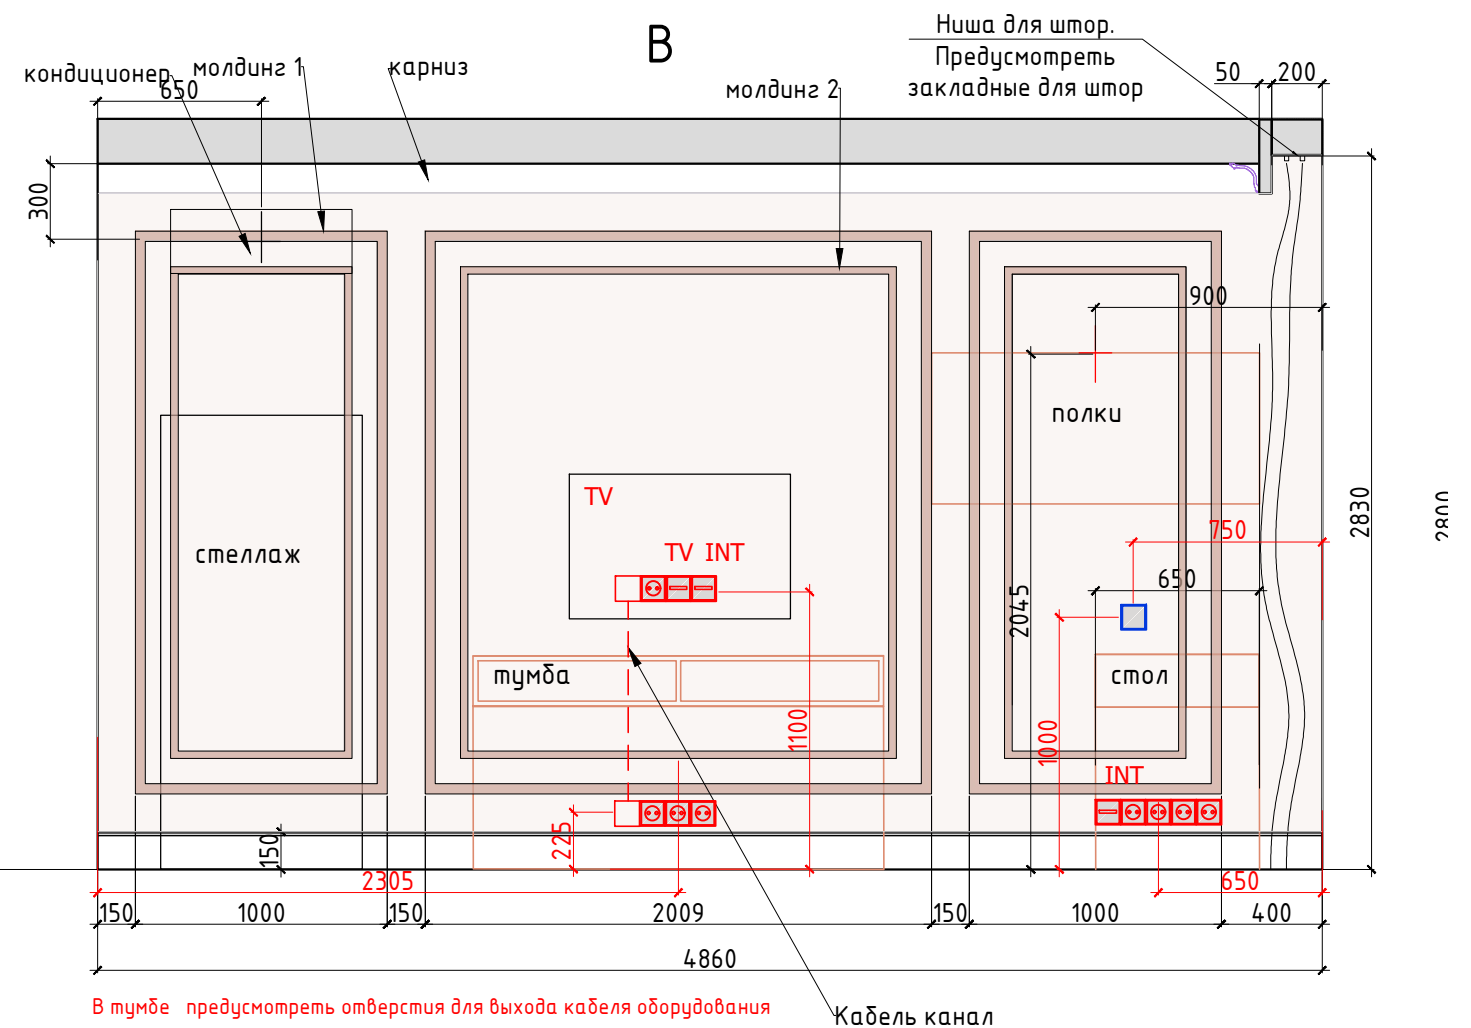

						АР			
Изм.	Кол. уч.	Лист	№ док.	Подп.	Дата	Разработка дизайн-проекта квартиры	Стадия	Лист	Листов
							Р	52	64
						Развертки Детская комната №6 Лист 1 М 1:30	POLINA CHAPLANOVA DESIGN		

Копировал



А3

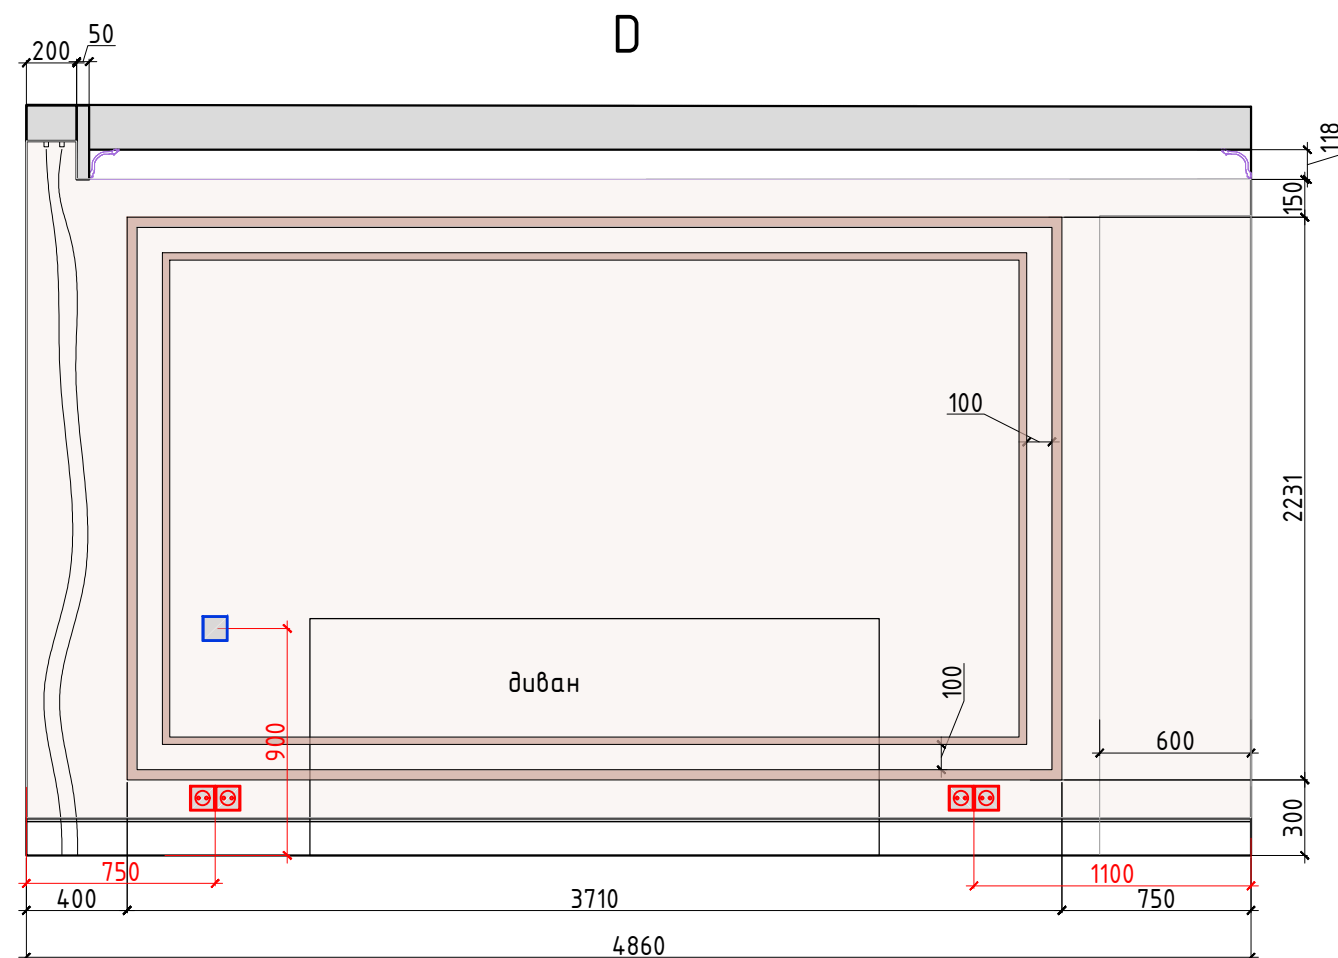

Выключатель

						АР			
Изм.	Кол. уч.	Лист	№ док.	Подп.	Дата				
						Разработка дизайн-проекта квартиры	Стадия	Лист	Листов
							Р	53	64
						Развертки Детская комната №6 Лист 2 М 1:30	POLINA CHAPLANOVA DESIGN		

Согласовано							
				Взам. инв. №			
				Подп. и дата			
				Инв. № подл.			

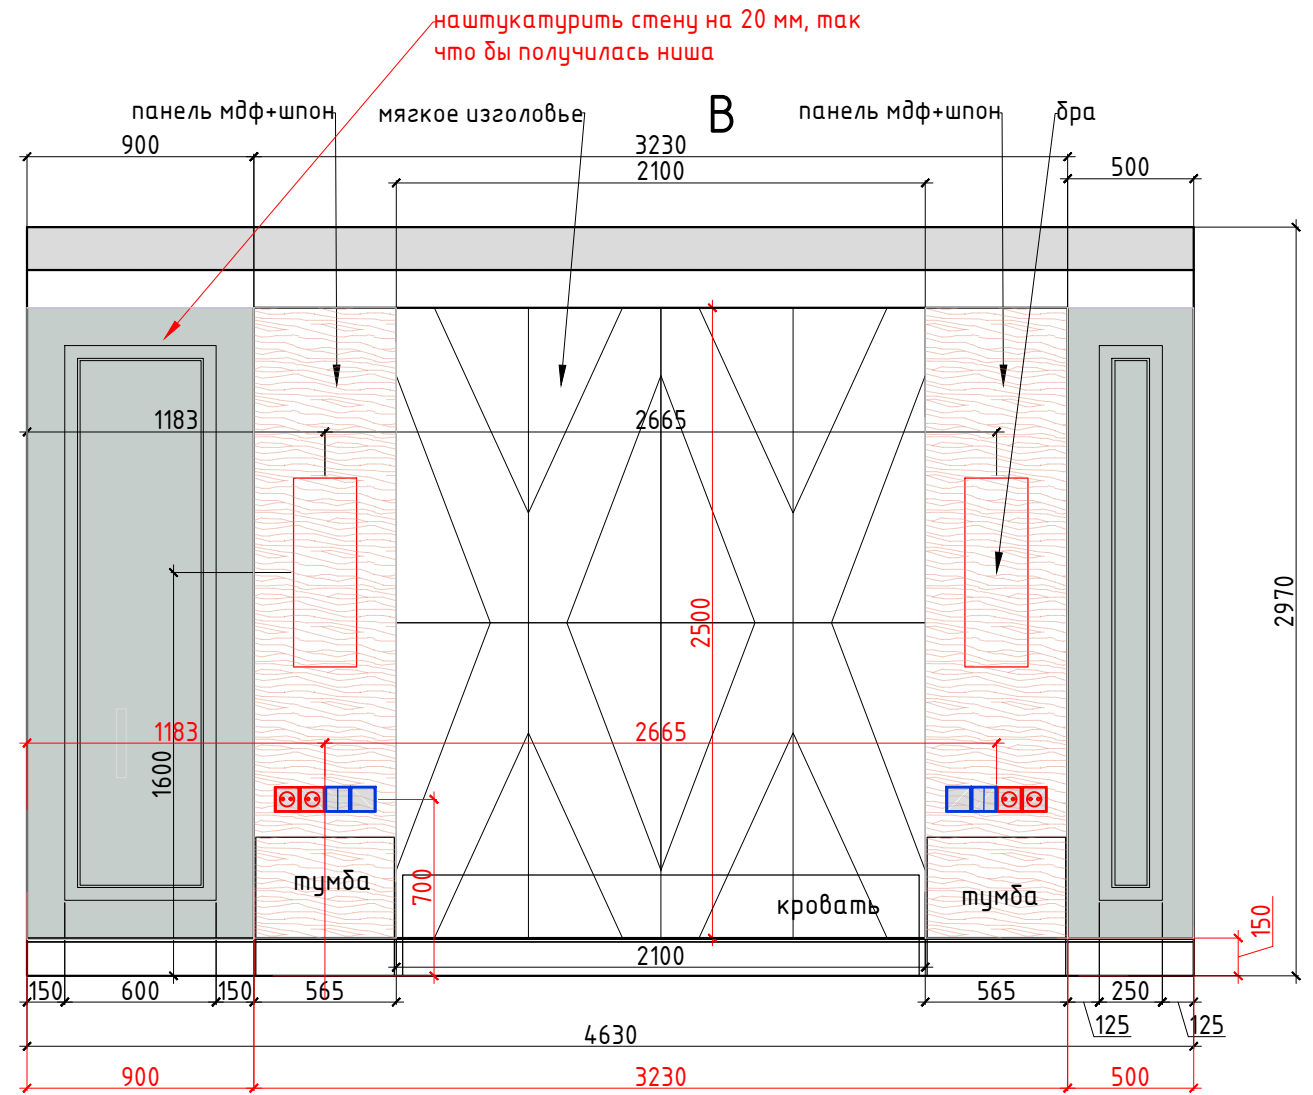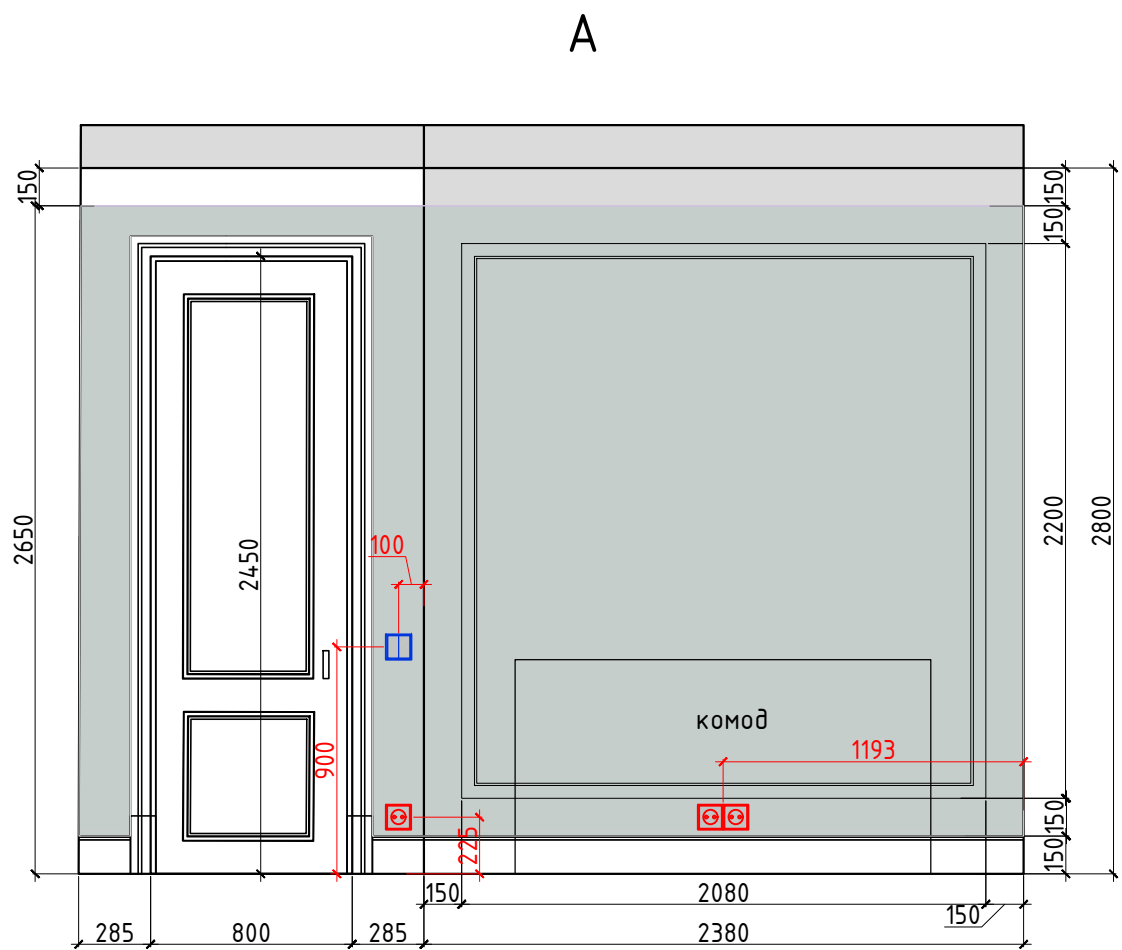


Условные обозначения:

-  покраска по NCS тип 6
-  молдинг тип 1 40x17
-  мебель по индивидуальным размерам
-  Электрический вывод
-  Розетка
-  Выключатель

						АР			
Изм.	Кол. уч.	Лист	№ док.	Подп.	Дата				
						Разработка дизайн-проекта квартиры	Стадия	Лист	Листов
							Р	54	64
						Развертки Спальни №7 Лист 1 М 1:30	POLINA CHAPLANOVA DESIGN		

Согласовано

	Взам. инв. №	
	Подп. и дата	
Инв. № подл.		

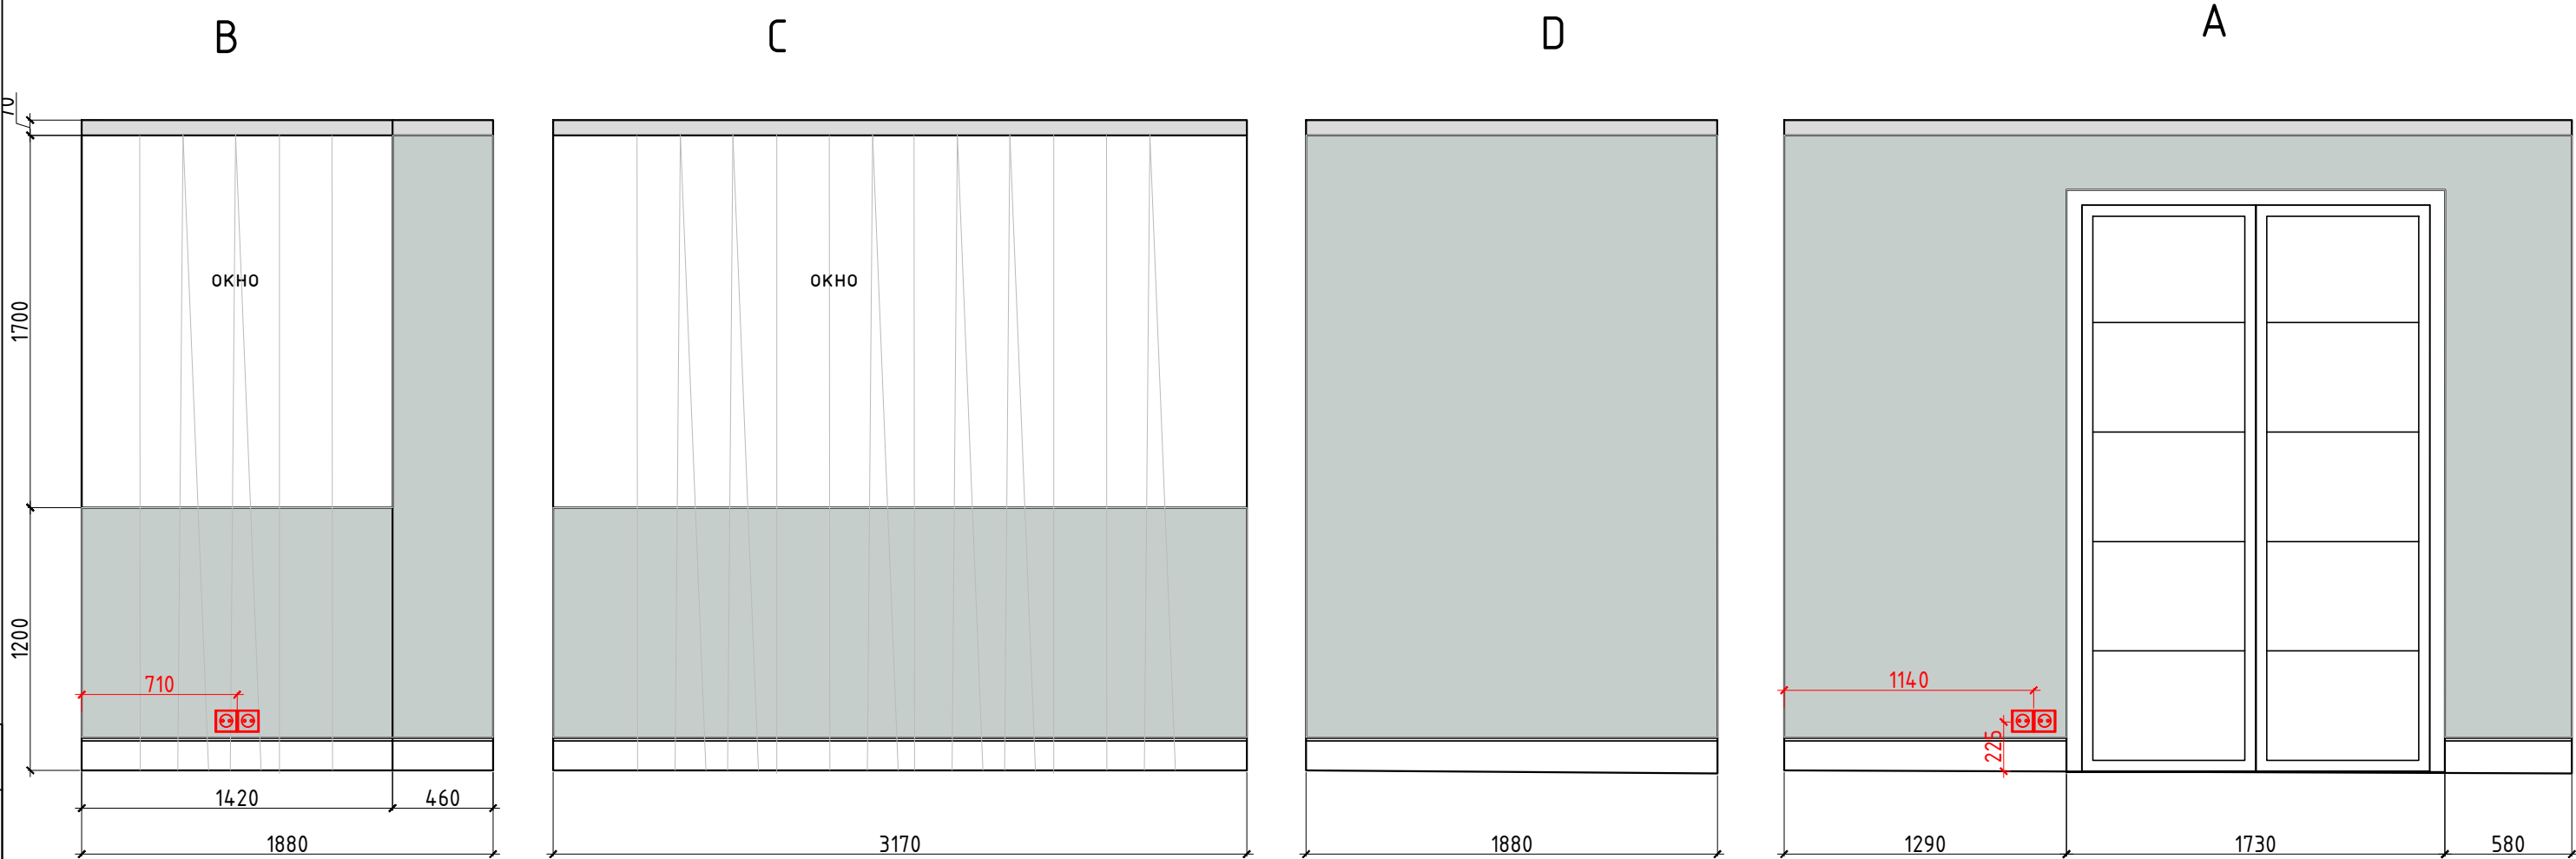


						АР			
Изм.	Кол. уч.	Лист	№ док.	Подп.	Дата	Разработка дизайн-проекта квартиры	Стадия	Лист	Листов
							Р	56	64
							POLINA CHAPLANOVA DESIGN		
						Развертки Лоджия №8 Лист 1 М 1:30			

Согласовано

Взам. инв. №

Подп. и дата

Инв. № подл.

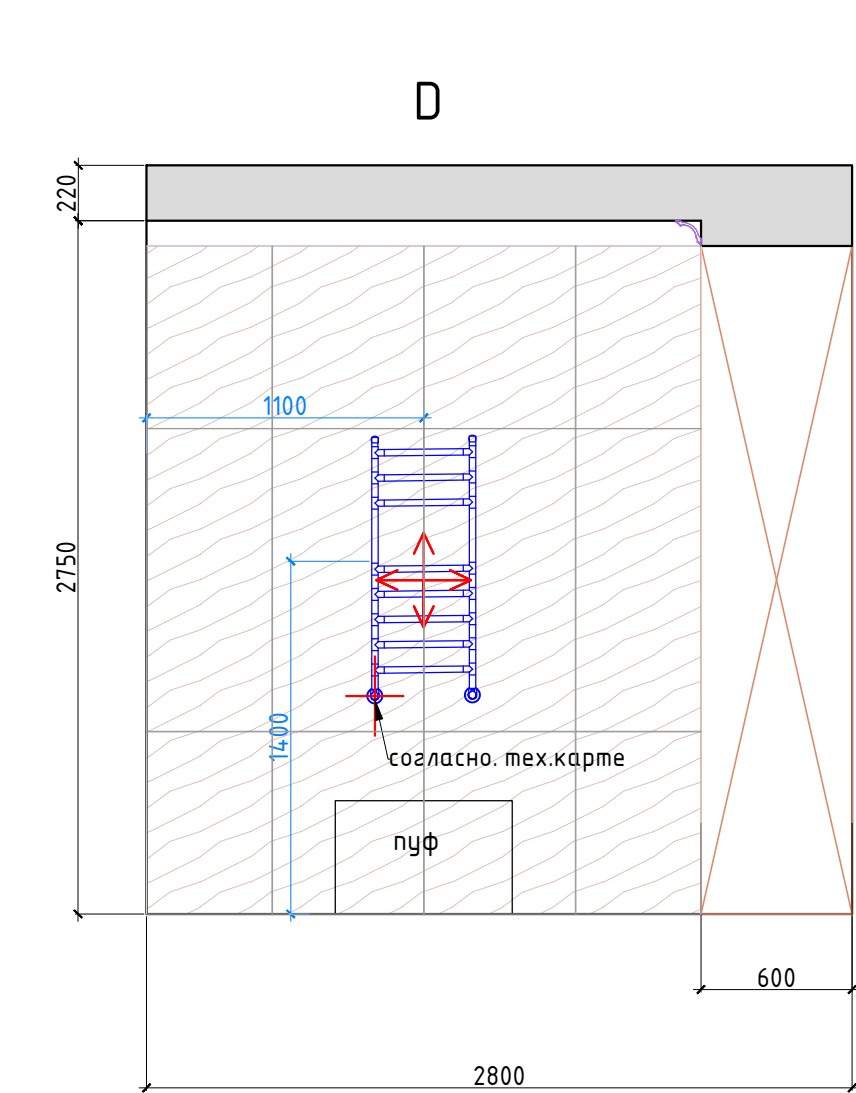

Условные обозначения:




керамогранит тип 4 120x240



керамогранит тип 2 120x60



зеркало

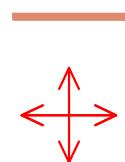

мебель по индивидуальным размерам

Начало раскладки плитки по центру стены, если не указаны размеры

Плитка разложена с учетом шва 2 мм.
При монтаже учитывать расположение столярных изделий.




Электрический вывод



Розетка



Выключатель

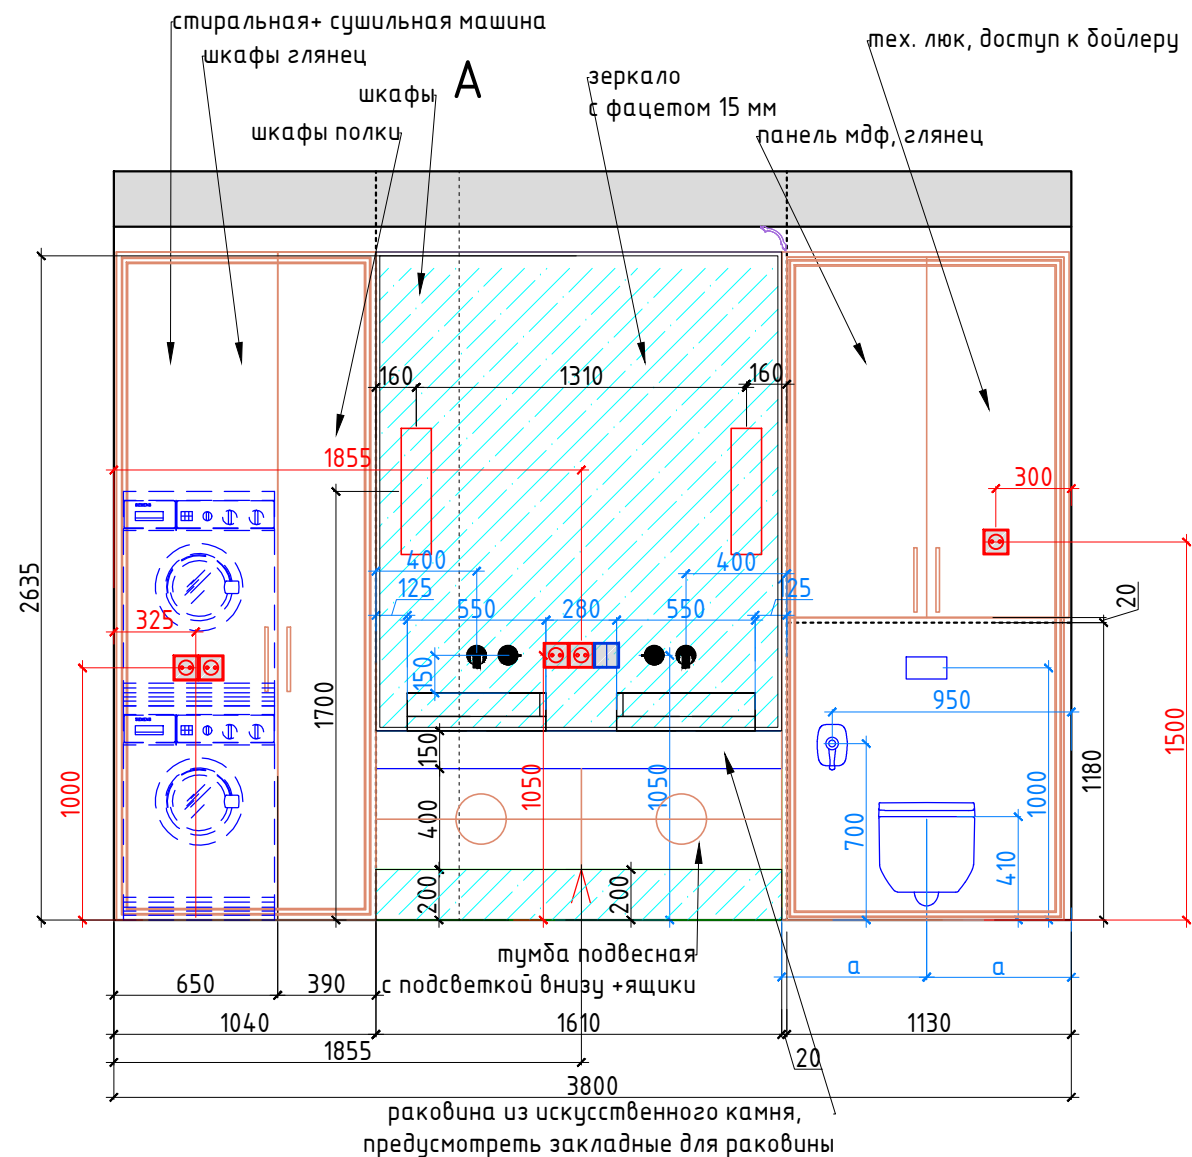

Внутреннее наполнение шкафов согласовывается с Заказчиком перед производством.
Данный чертеж не может служить для производства столярных изделий,
а является исключительно техническим заданием для конструктора по мебели
Привязку сантехники и полотенцесушителя смотреть совместно с тех.картами на оборудования

						АР			
Изм.	Кол. уч.	Лист	№ док.	Подп.	Дата				
						Разработка дизайн-проекта квартиры	Стадия	Лист	Листов
							Р	57	64
						Разверти Ванная комната №9 Лист 1 М 1:30		POLINA CHAPLANOVA DESIGN	

Копировал

А3

Согласовано

Взам. инв. №

Подп. и дата

Инв. № подл.


Условные обозначения:



керамогранит тип 4 120x240



керамогранит тип 2 120x60

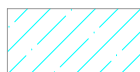

зеркало

мебель по индивидуальным размерам



Начало раскладки плитки по центру стены, если не указаны размеры

Плитка разложена с учетом шва 2 мм.
При монтаже учитывать расположение столярных изделий.





Электрический вывод



Розетка




Выключатель

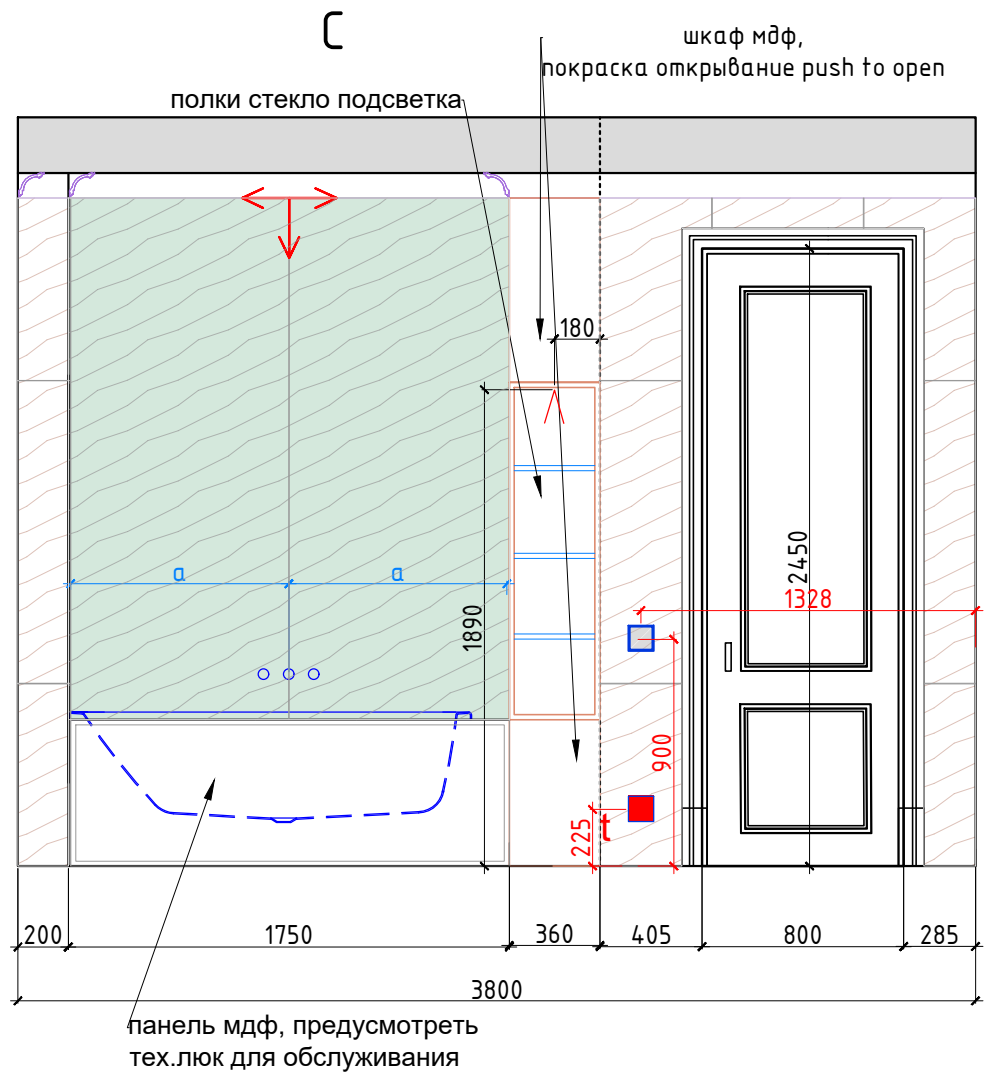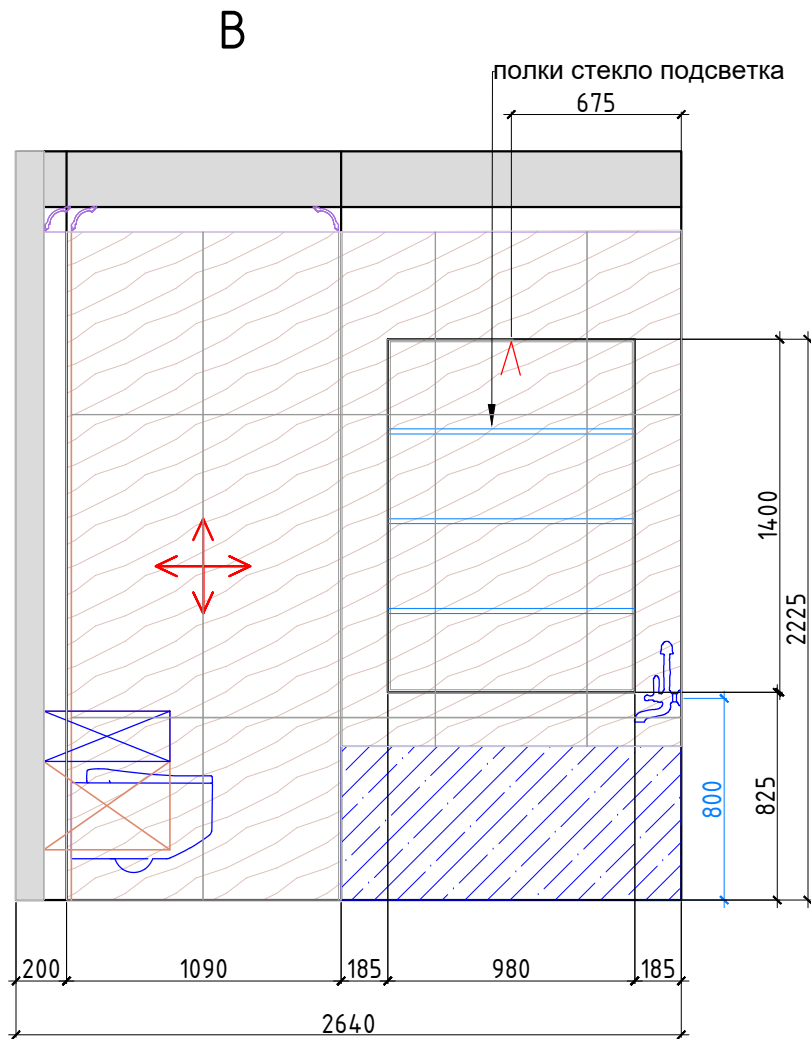

						АР			
Изм.	Кол. уч.	Лист	№ док.	Подп.	Дата	Разработка дизайн-проекта квартиры	Стадия	Лист	Листов
							Р	58	64
						Разверти Ванная комната №9 Лист 2 М 1:30	POLINA CHAPLANOVA DESIGN		


Копировал

А3

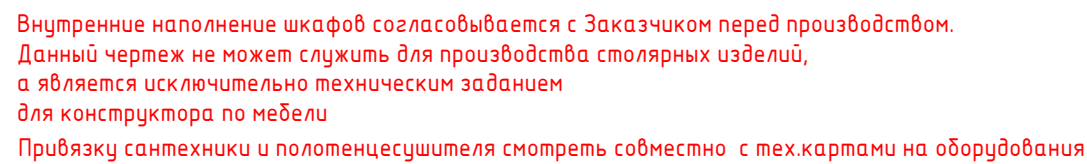

Выключатель

A3

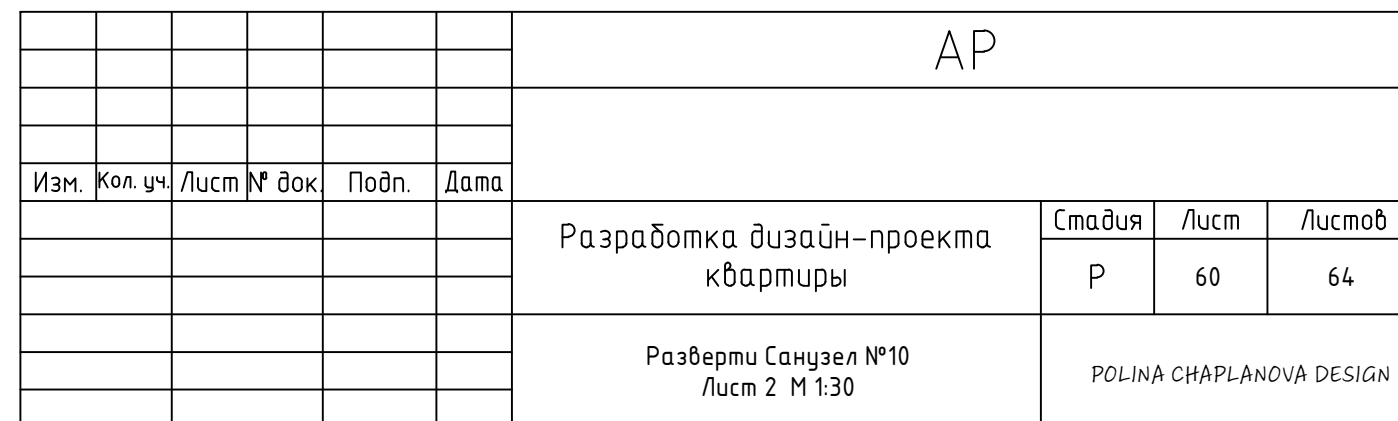

Согласовано

Взам. инв. №

Подп. и дата

Инв. № подл.

Ведомость отделочных материалов					
№ пом.	Наименование помещения		Отделочный материал	Ед. изм	Кол-во*, без запаса
1,2	Прихожая,Холл	потолок	подшивной ГКЛ	кв.м.	14,5
			молдинг	п/м.	29,0
			карниз	п/м.	15,0
			карниз (кессон)	п/м.	8,0
		стены	покраска тип 3	кв.м.	30,0
			мдф панель	кв.м.	2,5
			молдинг тип 1	п/м.	60,0
		пол	керамогранит тип 1	кв.м.	9,0
			плитка	кв.м.	9,5
			плитка бордюр тип 1	п/м.	24,0
			плинтус	п/м.	14,0
3	Кухня	потолок	подшивной ГКЛ	кв.м.	19,0
			молдинг	п/м.	5,0
			карниз	п/м.	14,0
		стены	покраска тип 3	кв.м.	20,0
			молдинг тип 1	п/м.	26,0
			молдинг тип 2	п/м.	14,5
		пол	керамогранит тип 1	кв.м.	20,5
			плитка бордюр тип 2	п/м.	9,5
4	Гостиная	потолок	плинтус	п/м.	10,0
			подшивной ГКЛ	кв.м.	25,0
			молдинг	п/м.	14,0
			карниз	п/м.	18,0
			карниз (кессон)	п/м.	14,0

Изм.

Кол.уч.

Лист

№ док.

Подп.

Дата

Разработка дизайн-проекта
квартиры

Стадия

Лист

Листов

Ведомость отделочных
материалов Лист 1 М 1:150

P

61

64

POLINA CHAPLANOVA DESIGN

Согласовано			

Инв. № подл.	Подп. и дата	Взам. инв. №

Инв. № акт.	Подп. и дата

Инв. № подл.	
--------------	--


4	Гостиная	стены	покраска тип 1	кв.м.	29,0
			покраска тип 2	кв.м.	1,5
			мдф панель	кв.м.	6,5
			керамогранит тип 5	кв.м.	3,5
			молдинг тип 1	п/м.	50,0
			молдинг тип 2	п/м.	32,0
		пол	инженерная доска	кв.м.	22,0
			плинтус	п/м.	14,0
5	Гардеробная	потолок	подшивной ГКЛ	кв.м.	15,0
			карниз	п/м.	12,0
		стены	покраска тип 4	кв.м.	16,0
			молдинг тип 1	п/м.	15,0
		пол	инженерная доска	кв.м.	15,0
			плинтус	п/м.	9,0
6	Детская комната	потолок	подшивной ГКЛ	кв.м.	20,0
			молдинг	п/м.	10,0
			карниз	п/м.	18,0
			карниз (кессон)	п/м.	10,0
		стены	покраска тип 5	кв.м.	34,0
			молдинг тип 1	п/м.	39,0
			молдинг тип 2	п/м.	33,0
		пол	инженерная доска	кв.м.	21,0
			плинтус	п/м.	14,0
7	Спальня	потолок	подшивной ГКЛ	кв.м.	18,0
			молдинг	п/м.	9,0
			карниз	п/м.	18,0

						АР			
Изм.	Кол. уч.	Лист	№ док.	Подп.	Дата	Разработка дизайн-проекта квартиры	Стадия	Лист	Листов
							Р	62	64
						Ведомость отделочных материалов Лист 2 М 1:150	POLINA CHAPLANOVA DESIGN		

Согласовано				
	Инд. № подл.	Подп. и дата	Взам. инв. №	

7	Спальня	стены	покраска тип 6	кв.м.	25,0
			молдинг тип 1	п/м.	44,0
			металлический профиль	п/м.	44,0
			мдф панель	кв.м.	3,0
			изголовье	кв.м.	7,0
		пол	инженерная доска	кв.м.	18,5
			плинтус	п/м.	13,5
8	Лоджия	потолок	подшивной ГКЛ	кв.м.	7,0
		стены	покраска тип 6	кв.м.	17,0
		пол	керамогрнаит тип 2	кв.м.	7,0
			плинтус	п/м.	10,0
9	Ванная комната	потолок	подшивной ГКЛ	кв.м.	9,5
			карниз	п/м.	13,0
		стены	керамогрнаит тип 4	кв.м.	3,6
			зеркало	кв.м.	3,0
			керамогрнаит тип 2	кв.м.	13,5
		пол	тех.плитка	кв.м.	2,0
			керамогрнаит тип 2	кв.м.	8,0
10	Санузел	потолок	подшивной ГКЛ	кв.м.	4,0
			карниз	п/м.	8,0
		стены	зеркало	кв.м.	2,0
			керамогрнаит тип 3	кв.м.	18,5
		пол	керамогрнаит тип 1	кв.м.	3,0
			керамогрнаит тип 3	кв.м.	1,0

							АР			
Изм.	Кол. уч.	Лист	№ док.	Подп.	Дата					
							Разработка дизайн-проекта квартиры	Стадия	Лист	Листов
								Р	63	64
							Ведомость отделочных материалов Лист 3 М 1:150	POLINA CHAPLANOVA DESIGN		

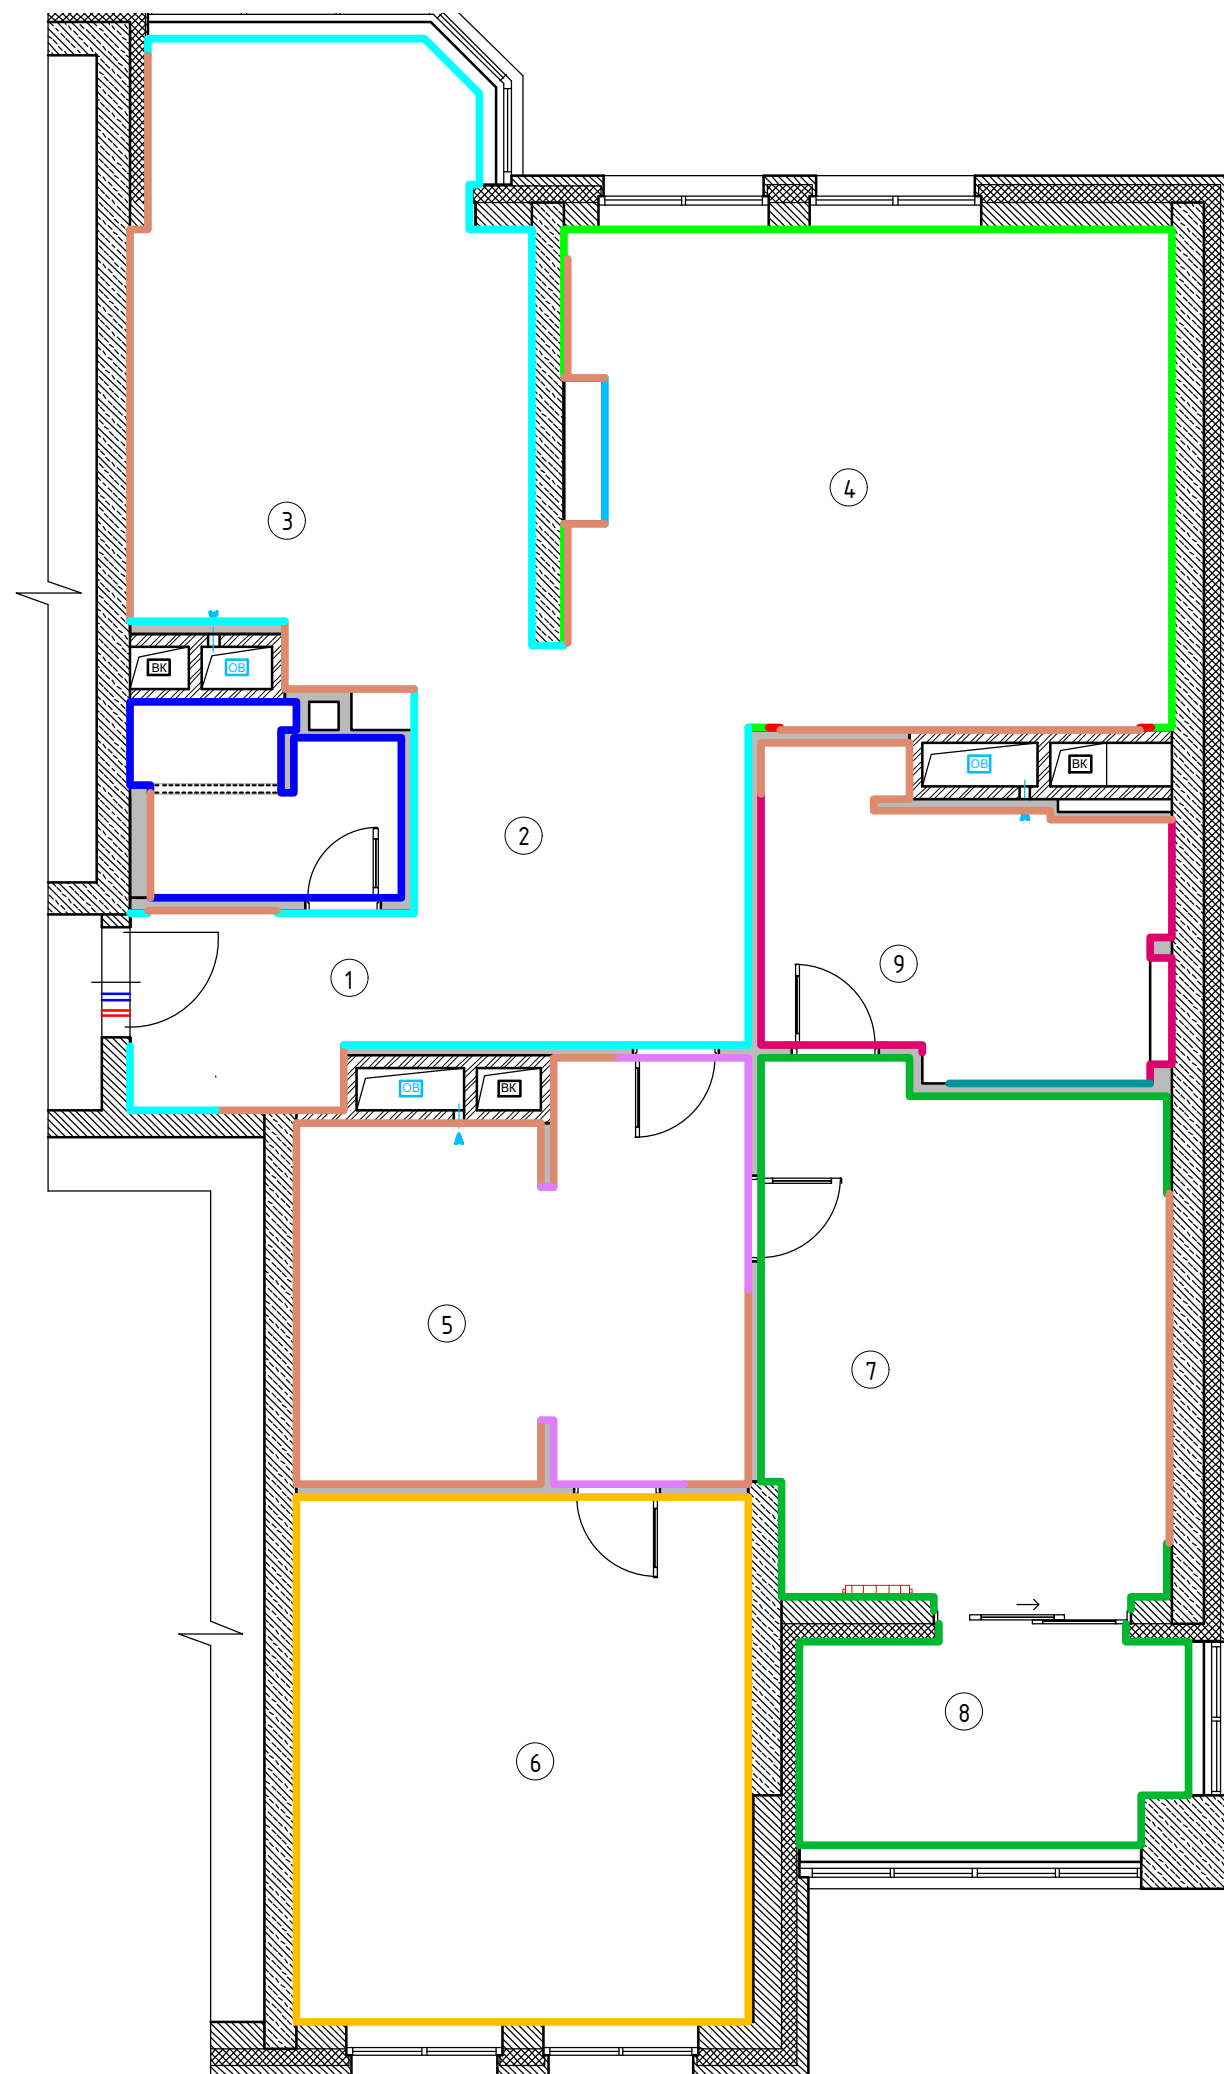

Условные обозначения:




-  Покраска тип 1, цвет по NCS
-  Покраска тип 2, цвет по NCS
-  Покраска тип 3, цвет по NCS
-  Покраска тип 4, цвет по NCS
-  Покраска тип 5, цвет по NCS
-  Покраска тип 6, цвет по NCS
-  Керамогранит тип 2
-  Керамогранит тип 3
-  Керамогранит тип 4
-  Керамогранит тип 5
-  Панель мдф, шкафы

См. совместно с развертками и ведомостью отделочных материалов

Экспликация помещений

№№ комн.	Характеристики комнат и помещений	Общая площадь
		всего
1	Прихожая	4,46
2	Холл	9,22
3	Кухня	20,57
4	Гостиная	26,30
5	Гардеробная	14,94
6	Детская комната	20,42
7	Спальня	17,90
8	Лоджия	7,26
9	Ванная комната	9,27
10	Санузел	3,99
Итого:		134,33

						АР			
Изм.	Кол. уч.	Лист	№ док.	Подп.	Дата				
						Разработка дизайн-проекта квартиры	Стадия	Лист	Листов
							Р	64	64
							POLINA CHAPLANOVA DESIGN		
						Схема отделочных материалов стен М 1:70			

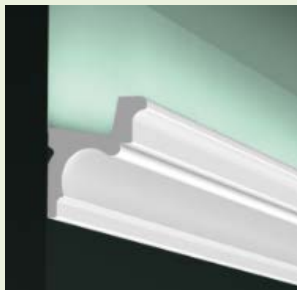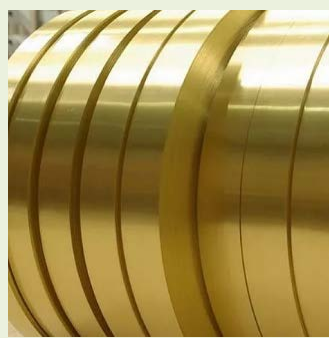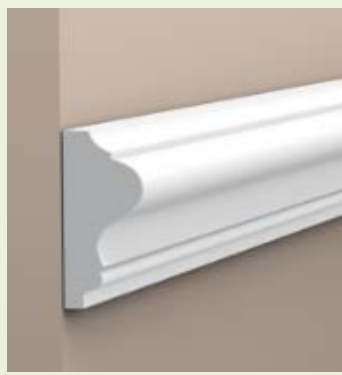Таблица комплектации Донской Олимп										
Тип позиции	Фото (картинка)	Наименование помещений, где заложена данная позиция	Фабрика	Коллекция, артикул	Примечание (цвет, отделка, особенности формы и т.д.)	Ед.изм	Количество	Стоимость *, ед (возможно ориентировочная)	Стоимость (Общая)	Примечание
Лицевые отделочные материалы										
Покраска		Все помещения+потолок			См. КП	шт	1	79 237,00р.	79 237,00р.	Общая сумма, СМ. Счет на оплату № ФМ-49591 от 08.04.2022. Без учета доставки
Покраска потолок		Все помещения			F484 Kalkki	кв.м	0	0,00р.	0,00р.	СМ. Счет на оплату № ФМ-49591 от 08.04.2022
Карниз		Прихожая, холл	Orac Décor, Ампир декор	CB512	д 200 х в 9,5 х ш 10 см Durofoam®; Tikkurila F484 Kalkki	п/м	16	374,00р.	5 984,00р.	Цена за 2 м, 748 р
Молдинг		Прихожая, холл	Orac Décor, Ампир декор	PX120	д 200 х в 4 х ш 1,9 см ,Tikkurila F484 Kalkki	п/м	32	216,00р.	6 912,00р.	Цена за 2 м, 432 р
Карниз (кессон)		Прихожая, холл	Orac Décor, Ампир декор	C323	д 200 х в 5,5 х ш 4,2 см,Tikkurila F484 Kalkki	п/м	10	1 326,00р.	13 260,00р.	Цена за 2 м, 2651 р
Покраска стен, тип 3		Прихожая, холл	Tikkurila		TIKB Tikkurilan Beige	кв.м	0	0,00р.	0,00р.	СМ. Счет на оплату № ФМ-49591 от 08.04.2022
Лента латунная полоса		Прихожая, холл			Лента латунная полоса Л63 1х15мм	п/м	3,5	205,00р.	717,50р.	
Полки стекло		Прихожая, холл	Индивидуальное производство		стекло прозрачное 6 мм	шт	1	7 800,00р.	7 800,00р.	3 стеклянных полки + 12 держателей
Молдинг тип 1		Прихожая, холл	Orac Décor, Ампир декор	P8030	д 200 х в 4,1 х ш 1,7 см,TIKB Tikkurilan Beige	п/м	64	543,00р.	34 752,00р.	Цена за 2 м, 1086 р
Плитка, керамогранит тип 1		Прихожая, холл	Kerama marazzi	SG842300R	ПАРНАС СВЕТЛЫЙ ОБРЕЗНОЙ 80X80	кв.м	10,24	2 491,00р.	25 507,84р.	
Плитка, керамогранит 24x24		Прихожая, холл	Kerama marazzi	SG240400N	САНСЕВЕРО БЕЛЫЙ МАТОВЫЙ 24X24	кв.м	10,9	1 617,00р.	17 625,30р.	
Плитка, керамогранит 9,8x9,8		Прихожая, холл	Kerama marazzi	1268HS	САНСЕВЕРО ЧЕРНЫЙ МАТОВЫЙ 9,8X9,8	кв.м	1,96	1 228,00р.	2 406,88р.	

Банкетка		Прихожая, холл	Rooma design	Cross Артикул: 013004	Материал: массив дерева, мдф, ппу разной степени плотности, текстиль. Размер 60x40x45h	шт.	1	55000	55000	
Консоль		Прихожая, холл	Garga Décor	Артикул: KFG058	Материалы: стекло черное, каркас - нерж. сталь золото блестящее, МДФ Ширина: 120 см Длина: 42 см Высота: 77 см	шт.	1	112800	112800	
Зекало		Прихожая, холл	Hermitage	5247251	Hermitage: Гарри: зеркало в раме (золото) 99x122hх3	шт.	1	33716	33716	
Крючок	 	Прихожая, холл	Gamet	WP 5904	Крючок WP 5904,золото , Gamet	шт.	5	314	1570	
Стол обеденный		Кухня	GUEST	LF	ОБЕДЕННЫЙ СТОЛ GUEST,Ширина (см) 170 Высота (см) 78 Глубина (см) 100	шт.	1	194705	194705	
Стул обеденный		Кухня	CAZARINA	ДЖОРДАН	Стул ДЖОРДАН,530x575x870мм,массив бука, металл, тканьь	шт.	6	44880	269280	
Барный стул		Кухня	Garga Décor	GY-B8216GOLD-LG	СТУЛ БАРНЫЙ СВЕТЛО-СЕРЫЙ ВЕЛЮРОВЫЙ (ЗОЛОТО),Высота: 85 см Ширина: 55 см Длина: 49 см,Материалы: нерж.сталь, обивка - велюр (100% полиэстер)	шт.	2	62400	124800	
Диван		Гостиная	Estetica	ДОМИНО	ДИВАН-КРОВАТЬ,293/177/91	шт.	1	407024	407024	средняя категория ткани
Стол журнальный		Гостиная	Rooma design	Twins	Размер (мм): 800" ø, 500" в. 600" ø, 420" в. Материалы: шпон, мдф, камень, металл. Цвет на выбор: фирменные тонировки, любой цвет эмали из палитры RAL/NCS.	шт.	1	72000	72000	
Встроенный биокамин		Гостиная	Индивидуальное производство		Размер для встройки камина 140x700x400	шт.	1	120000	120000	Стоимость без доставки и монтажа

Шкаф+ инсталяция		Ванная комната	Индивидуальное производство			шт.	1	150000	150000	
Тумба +инсталяция с полками		Санузел	Индивидуальное производство			шт.	1	117100	117100	

*В стоимость не включена: замеры, монтаж, доставка.

*Стоимость и наличие позиций действительно 1-3 дня и может меняться у поставщиков.

*Отделочные материалы посчитаны с учетом запаса 10 процентов.

* В раздел сантехники в стоимость не включены комплектующие (сифон, гибкие шланги для подводки воды и т.д)

Итого: 12102647