

Дизайн-проект квартиры



Согласовано			
Взам. инв. №			
Подп. и дата			
Инв. № подл.			

Состав проекта	ЛИСТ
Титульный лист	1
Состав проекта	2
Обмерный план	3
План расстановки мебели и оборудования	4
3D-визуализации интерьера	5-23
План демонтажа перегородок	24
План возводимых перегородок	25
План подвода воды и сантехнического оборудования	26
План отопления	27
План полов	28
План плинтусов	29
План потолков с привязками	30
План потолочного декора	31
Потолки разрезы	32
План потолков с расстановкой осветительного оборудования с привязками	33
План настенного и отдельностоящего осветительного оборудования с привязками	34
План расстановки выключателей, совмещенный с группами освещения	35
План размещения розеточных групп с привязками	36
Схема заполнения дверных проемов	37
Схема обозначения разверток	38
Развертки прихожая № 1 Лист 1	39
Развертки прихожая № 1 Лист 2	40
Развертки кухня № 2	41
Развертки гостиная № 3 Лист 1	42
Развертки гостиная № 3 Лист 2	43
Развертки спальня № 4 Лист 1	44
Развертки спальня № 4 Лист 2	45
Развертки санузел № 5	46
Развертки балкон № 6	47
Ведомость отделочных материалов Лист 1	48
Ведомость отделочных материалов Лист 2	49
Схема отделочных материалов стен	50

Чертежи носят эскизный характер и не являются архитектурным проектом.


						ЭП						
Изм.	Кол. уч.	Лист	№ док.	Подп.	Дата	Разработка дизайн-проекта квартиры	Стадия	Лист	Листов			
								2	50			
						Состав проекта М 1:50						

Согласовано

Взам. инв. №

Подп. и дата

Инд. № подл.

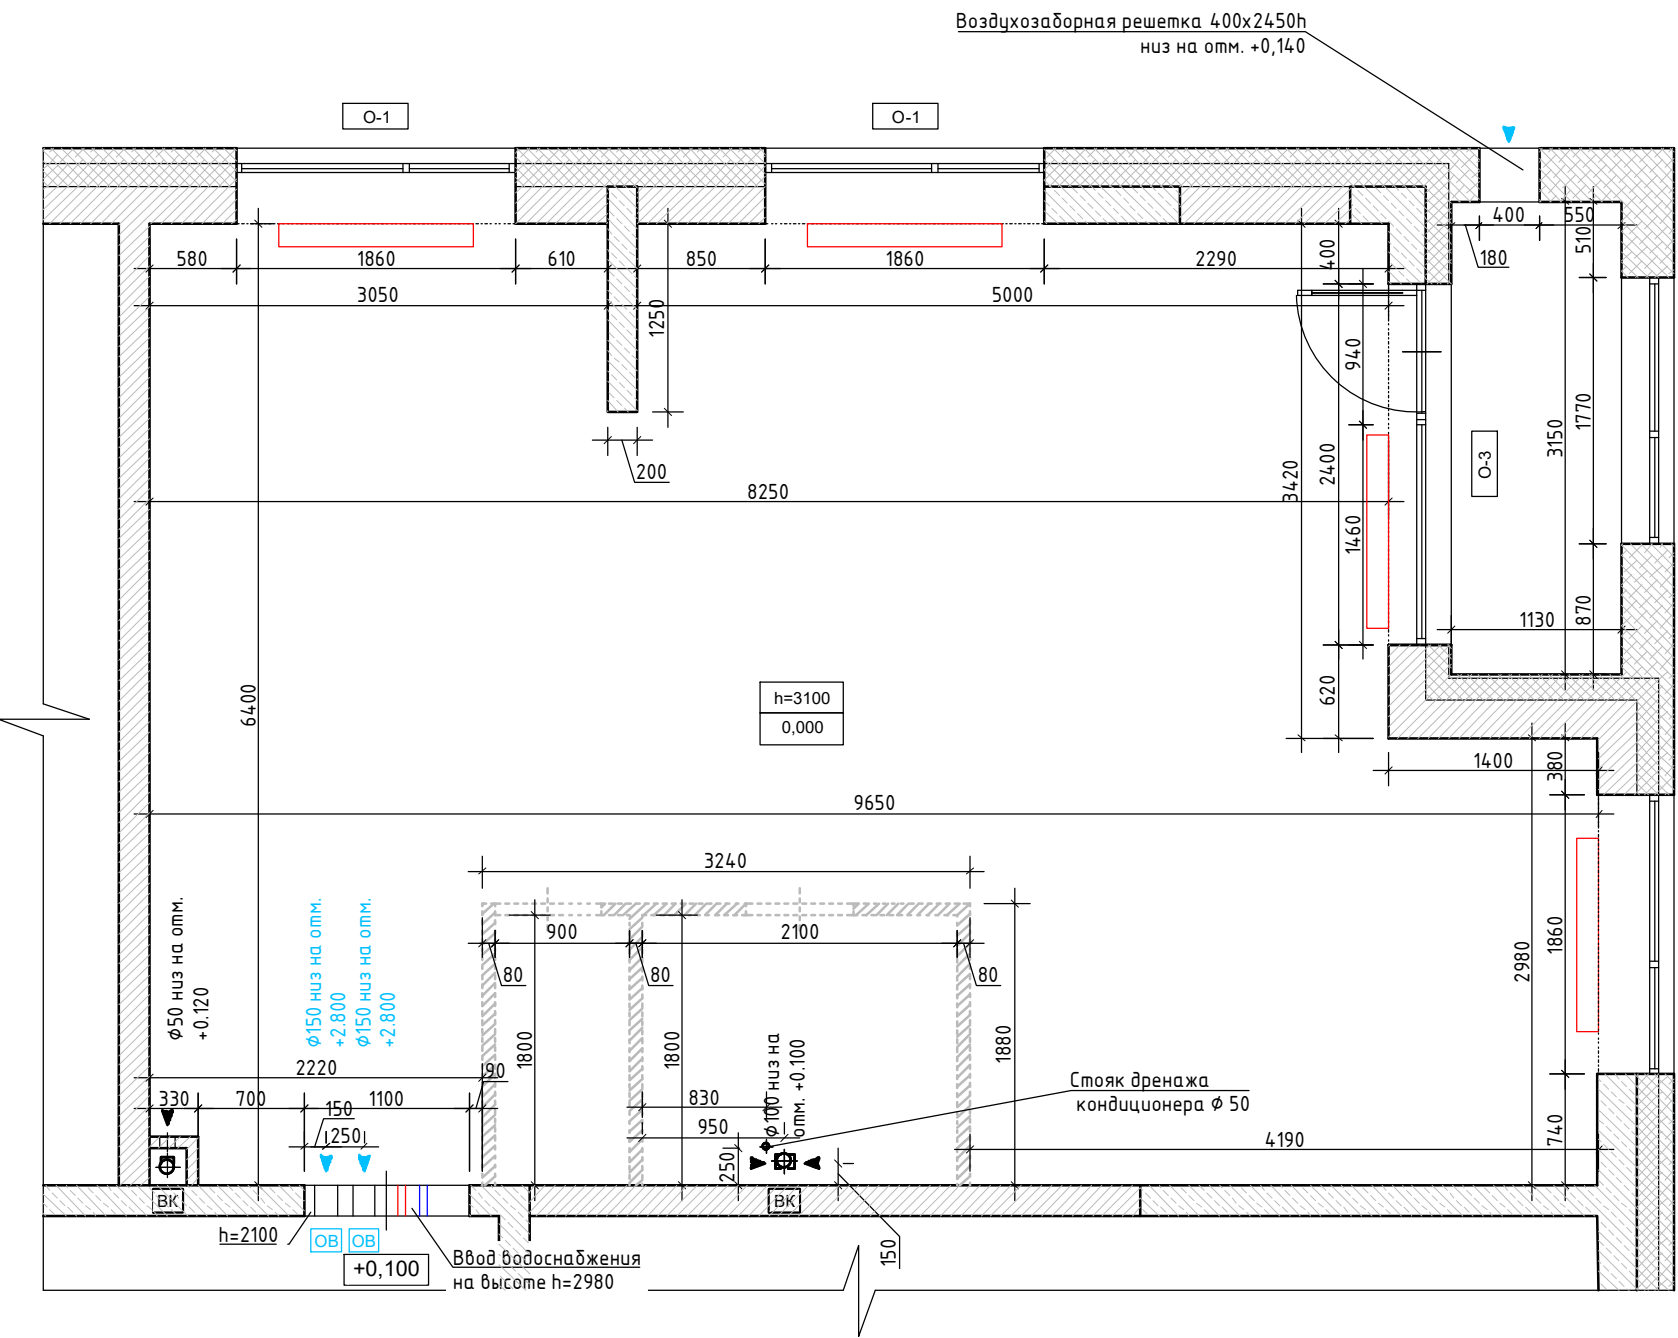

Экспликация помещений

Этаж	№№ Комн	Характеристики комнат и помещений	Площадь всех частей помещения (комнат и помещений) (использ. использования)	В том числе				Высота м
				Общая площадь жилых (основных) помещений	Из неё		Площадь помещений вспомогательного использования (с коэф.)	
					Жилая	Подсобная		
9	1	Жилая с кухней нишей	50,5	50,5	50,5			3,10
	2	Санузел	1,6	1,6		1,6		
	3	Санузел	3,8	3,8		3,8		
	4	Лоджия (с коэф. 0,5)	1,8				1,8	
	Итого:		57,7	55,9	50,5	5,4	1,8	

Условные обозначения

N помещения по экспликации

1
9,2
Площадь S м2

N помещения по экспликации

9
2,2/1,1
Площадь S м2/ Площадь S м2 с учетом коэффициента

h=3100
высота помещения существующая при обмерах;

+0,100
- отметка уровня чистого пола только для обмерного плана;

0,000
- за отметку 0,000 принят уровень существующего пола в квартире только для обмерного плана;

- несущие стены из монолитного железобетона;
- стены и перегородки не несущие;

- трассировка перегородок;

- дверной проём;

- оконный проём;

ОВ системы вентиляции


ВК ввод водопровода и канализация;

Примечание:

1.Обмеры произведены по отделке на момент обследования

Рadiator отопления

Спецификация оконных проёмов

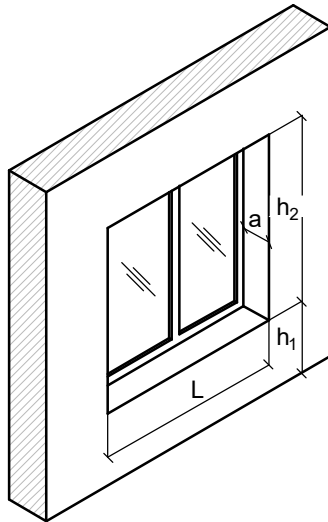


Обозначение	L	h ₁	h ₂	a
O-1	1860	80	2620	340
O-2	1770	0	2700	210
O-3	2400	0	2700	190

Чертежи носят эскизный характер и не являются архитектурным проектом.

ЭП

Изм.	Кол. изм.	Лист	№ док.	Подп.	Дата	Разработка дизайн-проекта квартиры			
						Стадия	Лист	Листов	
							3	50	
						Обмерный план М 1:50			

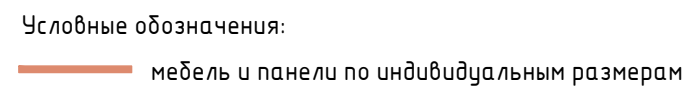

№№ комн .	Характеристики комнат и помещений	Общая площадь
		всего
1	Прихожая	11,0
2	Кухня	10,0
3	Гостиная	17,0
4	Спальня	12,5
5	Санузел	4,0
6	Балкон	3,5
Итого:		58,0

Чертежи носят эскизный характер и не являются архитектурным проектом.

ЭП

						ЭП			
Изм.	Кол. уч.	Лист	№ док.	Подп.	Дата				
						Разработка дизайн-проекта квартиры	Страница	Лист	Листов
								4	50
						План расстановки мебели и оборудования М 1:50			

Согласовано						
				Взам. инв. №		
				Подп. и дата		
				Инв. № подл.		



Примечание:
1. 3D-визуализации интерьера могут частично отличаться от чертеже и даны для понимания общей концепции.
Дизайн-проект реализуется по рабочей документации.

Изм.	Кол. уч.	Лист	№ док.	Подп.	Дата	Разработка дизайн-проекта квартиры	Стадия	Лист	Листов
								5	50
						3D-визуализация интерьера Прихожая №1			

Согласовано							
				Взам. инв. №			
				Подп. и дата			
				Инв. № подл.			



Примечание:
1. 3D-визуализации интерьера могут частично отличаться от чертеже и даны для понимания общей концепции.
Дизайн-проект реализуется по рабочей документации.

Изм.	Кол. уч.	Лист	№ док.	Подп.	Дата	Разработка дизайн-проекта квартиры	Стадия	Лист	Листов
								6	50
						3D-визуализация интерьера Прихожая №1			

Согласовано							
				Взам. инв. №			
				Подп. и дата			
				Инв. № подл.			



Примечание:
1. 3D-визуализации интерьера могут частично отличаться от чертеже и даны для понимания общей концепции.
Дизайн-проект реализуется по рабочей документации.

Изм.	Кол. уч.	Лист	№ док.	Подп.	Дата				
						Разработка дизайн-проекта квартиры	Стадия	Лист	Листов
								7	50
						3D-визуализация интерьера Прихожая №1			

Согласовано						
И№. № подл.	Взам. инв. №					
	Подп. и дата					



Примечание:
1. 3D-визуализации интерьера могут частично отличаться от чертеже и даны для понимания общей концепции.
Дизайн-проект реализуется по рабочей документации.



Изм.	Кол. уч.	Лист	№ док.	Подп.	Дата	Разработка дизайн-проекта квартиры	Стадия	Лист	Листов
								8	50
						3D-визуализация интерьера Прихожая №1, Кухня 2			

Согласовано				Взам. инв. №	Подп. и дата	Инв. № подл.



Примечание:
1. 3D-визуализации интерьера могут частично отличаться от чертеже и даны для понимания общей концепции.
Дизайн-проект реализуется по рабочей документации.

Изм.	Кол. уч.	Лист	№ док.	Подп.	Дата	Разработка дизайн-проекта квартиры	Стадия	Лист	Листов
								9	50
						3D-визуализация интерьера Кухня №2			

Согласовано

Взам. инв. №

Подп. и дата

Инв. № подл.



Примечание:
1. 3D-визуализации интерьера могут частично отличаться от чертеже и даны для понимания общей концепции.
Дизайн-проект реализуется по рабочей документации.

Изм.	Кол. уч.	Лист	№ док.	Подп.	Дата	Разработка дизайн-проекта квартиры	Стадия	Лист	Листов
								10	50
						3D-визуализация интерьера Кухня №2			

Инв. № подл.



Дизайн-проект реализуется по рабочей документации.

Изм.	Кол. уч.	Лист	№ док.	Подп.	Дата				
						Разработка дизайн-проекта квартиры	Стадия	Лист	Листов
								11	50
						3D-визуализация интерьера Гостиная №3			

A3

Согласовано

Взам. инв. №

Подп. и дата

Инв. № подл.



Примечание:
1. 3D-визуализации интерьера могут частично отличаться от чертеже и даны для понимания общей концепции.
Дизайн-проект реализуется по рабочей документации.

Изм.	Кол. уч.	Лист	№ док.	Подп.	Дата	Разработка дизайн-проекта квартиры	Стадия	Лист	Листов
								12	50
						3D-визуализация интерьера Гостиная №3			

Согласовано

Взам. инв. №

Подп. и дата

Инв. № подл.



Примечание:
1. 3D-визуализации интерьера могут частично отличаться от чертеже и даны для понимания общей концепции.
Дизайн-проект реализуется по рабочей документации.

Изм.	Кол. уч.	Лист	№ док.	Подп.	Дата	Разработка дизайн-проекта квартиры	Стадия	Лист	Листов
								13	50
						3D-визуализация интерьера Гостиная №3			

Согласовано

Взам. инв. №

Подп. и дата


Инв. № подл.



Примечание:
1. 3D-визуализации интерьера могут частично отличаться от чертеже и даны для понимания общей концепции.
Дизайн-проект реализуется по рабочей документации.

Изм.	Кол. уч.	Лист	№ док.	Подп.	Дата	Разработка дизайн-проекта квартиры	Стадия	Лист	Листов
								14	50
						3D-визуализация интерьера Гостиная №3			

Инв. № подл.

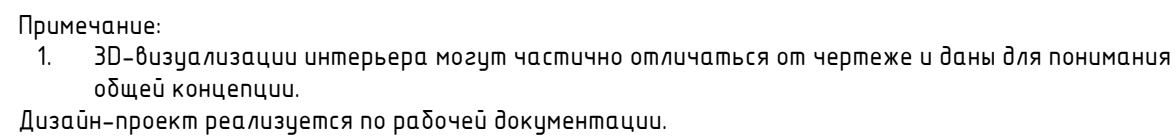

A3

Согласовано

Взам. инв. №

Подп. и дата

Инв. № подл.



Примечание:
1. 3D-визуализации интерьера могут частично отличаться от чертеже и даны для понимания общей концепции.
Дизайн-проект реализуется по рабочей документации.

Изм.	Кол. уч.	Лист	№ док.	Подп.	Дата	Разработка дизайн-проекта квартиры	Стадия	Лист	Листов
								16	50
						3D-визуализация интерьера Гостиная №3			

Согласовано

Взам. инв. №

Подп. и дата

Инв. № подл.



Примечание:

- 3D-визуализации интерьера могут частично отличаться от чертеже и даны для понимания общей концепции.
Дизайн-проект реализуется по рабочей документации.

Изм.	Кол. уч.	Лист	№ док.	Подп.	Дата	Разработка дизайн-проекта квартиры	Стадия	Лист	Листов
								17	50
						3D-визуализация интерьера Спальня №4			

Копировал

A3

Согласовано

Взам. инв. №

Подп. и дата

Инв. № подл.



Примечание:
1. 3D-визуализации интерьера могут частично отличаться от чертеже и даны для понимания общей концепции.
Дизайн-проект реализуется по рабочей документации.

Изм.	Кол. уч.	Лист	№ док.	Подп.	Дата	Разработка дизайн-проекта квартиры	Стадия	Лист	Листов
								18	50
						3D-визуализация интерьера Спальня №4			

Согласовано

Взам. инв. №

Подп. и дата

Инв. № подл.



Примечание:
1. 3D-визуализации интерьера могут частично отличаться от чертеже и даны для понимания общей концепции.
Дизайн-проект реализуется по рабочей документации.

Изм.	Кол. уч.	Лист	№ док.	Подп.	Дата	Разработка дизайн-проекта квартиры	Стадия	Лист	Листов
								19	50
						3D-визуализация интерьера Спальня №4			

Согласовано			
Взам. инв. №			
Подп. и дата			
Инв. № подл.			



Примечание:
1. 3D-визуализации интерьера могут частично отличаться от чертеже и даны для понимания общей концепции.
Дизайн-проект реализуется по рабочей документации.

Изм.	Кол. уч.	Лист	№ док.	Подп.	Дата				
						Разработка дизайн-проекта квартиры	Стадия	Лист	Листов
								20	50
						3D-визуализация интерьера Санузел №5			

Согласовано				Взам. инв. №	Подп. и дата	Инв. № подл.



Примечание:
1. 3D-визуализации интерьера могут частично отличаться от чертеже и даны для понимания общей концепции.
Дизайн-проект реализуется по рабочей документации.



Изм.	Кол. уч.	Лист	№ док.	Подп.	Дата		Разработка дизайн-проекта квартиры	Стадия	Лист	Листов
									21	50
							3D-визуализация интерьера Санузел №5			

Согласовано				Взам. инв. №	Подп. и дата	Инв. № подл.

Примечание:
1. 3D-визуализации интерьера могут частично отличаться от чертеже и даны для понимания общей концепции.
Дизайн-проект реализуется по рабочей документации.



Изм.	Кол. уч.	Лист	№ док.	Подп.	Дата	Разработка дизайн-проекта квартиры	Стадия	Лист	Листов
								22	50
						3D-визуализация интерьера Санузел №5, Балкон №6			


Инв. № подл.



Дизайн-проект реализуется по рабочей документации.

A3

Согласовано			
Инд. № подл.	Подп. и дата	Взам. инв. №	

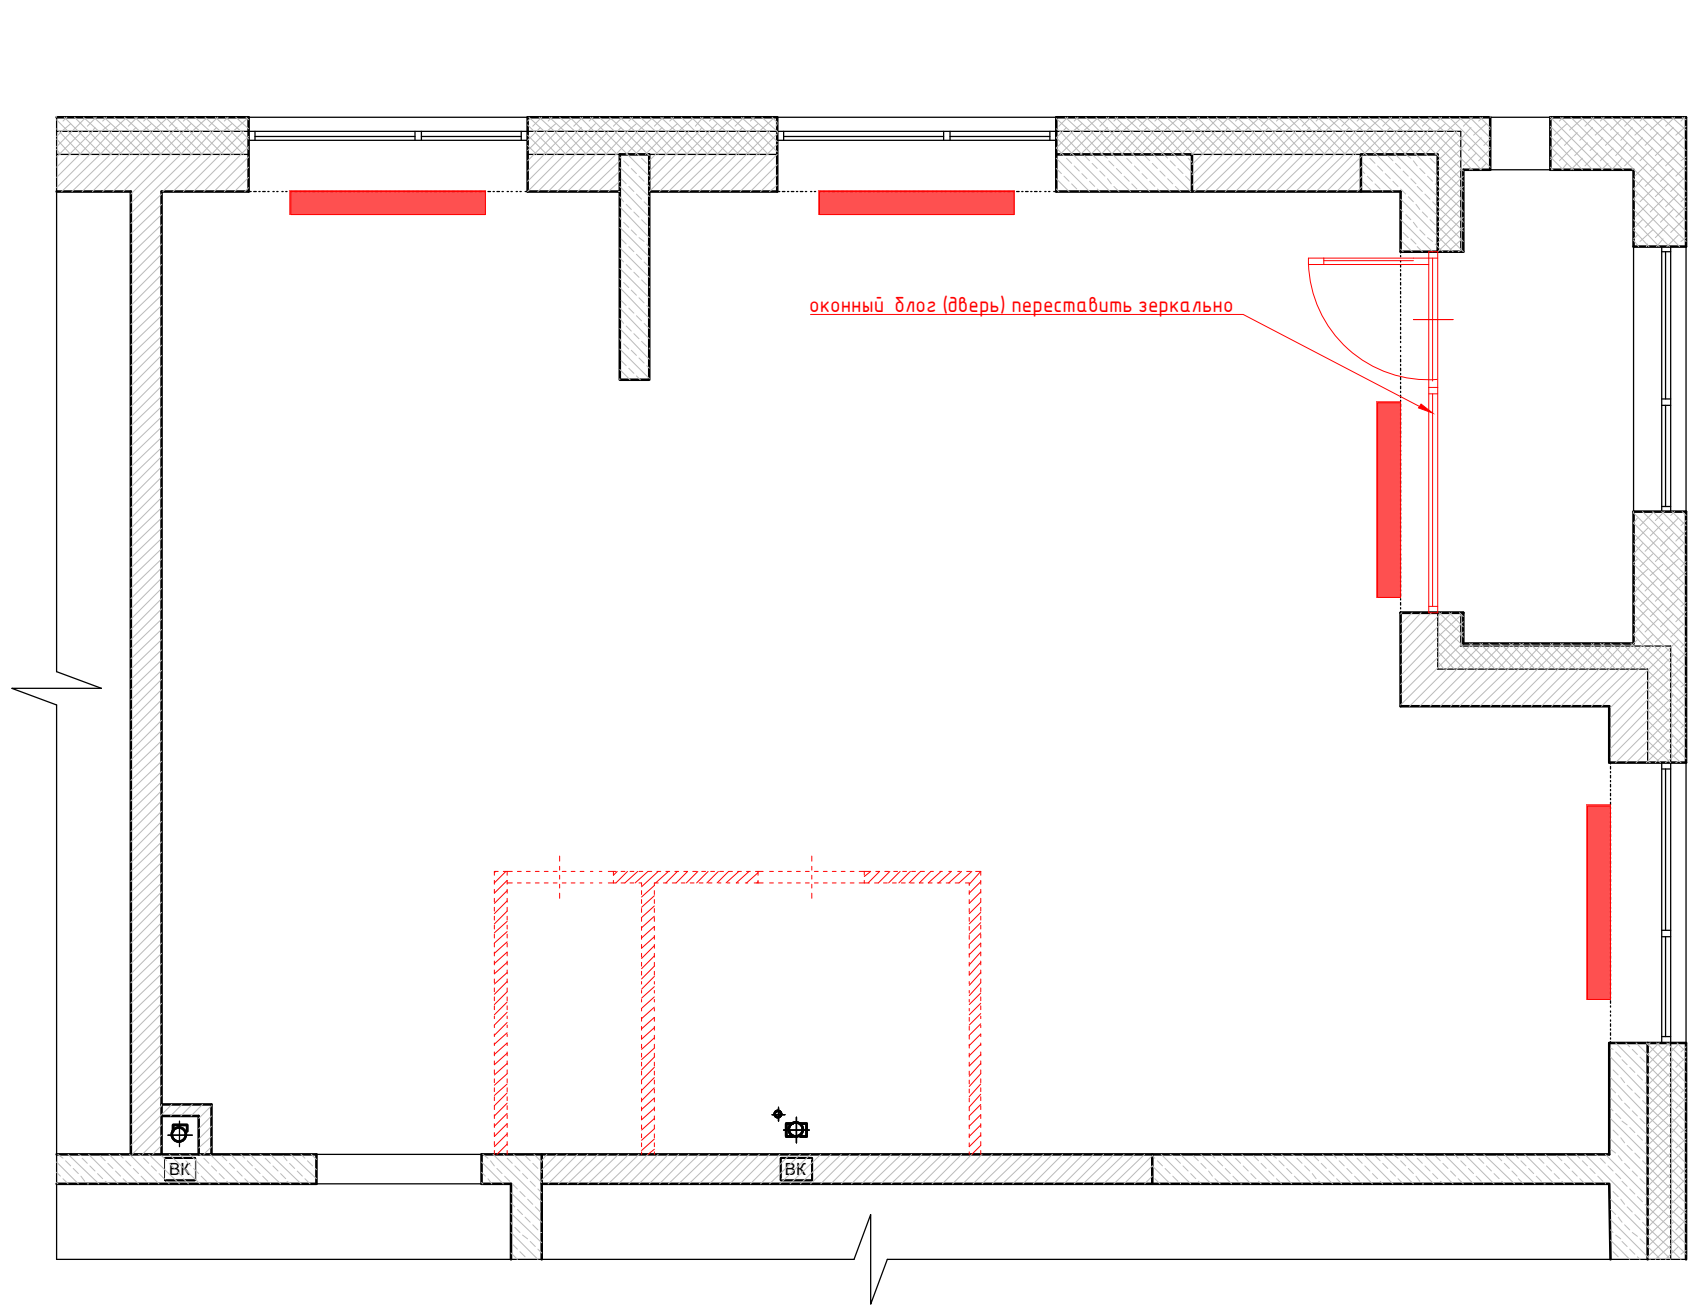

Условные обозначения:
[hatched box] демонтируемые перегородки
[solid red box] демонтируемые радиаторы

Чертежи носят эскизный характер и не являются архитектурным проектом.


						ЭП			
Изм.	Кол. уч.	Лист	№ док.	Подп.	Дата	Разработка дизайн-проекта квартиры	Стадия	Лист	Листов
								24	50
						План демонтажа перегородок М 1:50			

Согласовано

Взам. инв. №

Подп. и дата

Инв. № подл.

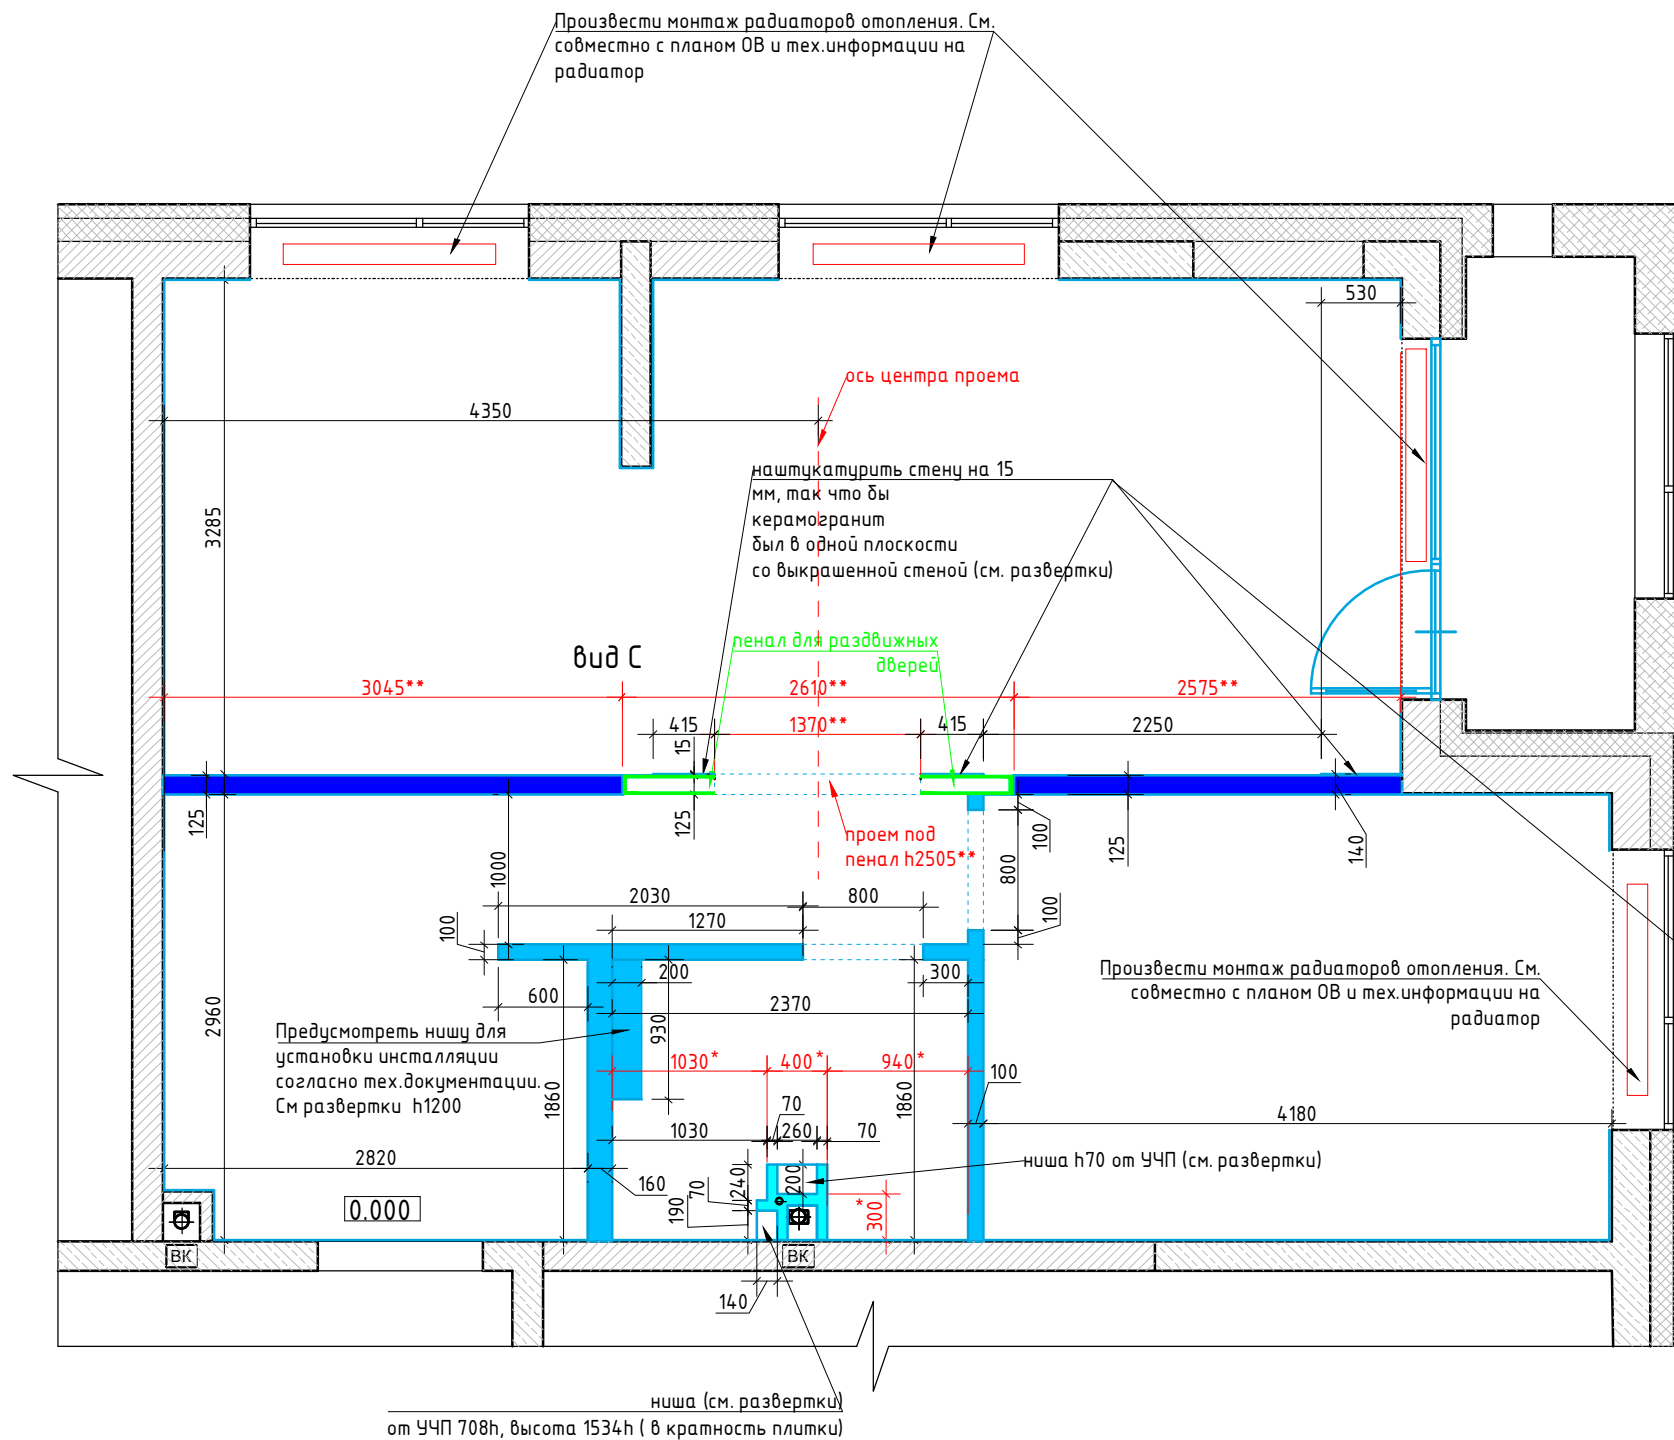

Условные обозначения:

- возводимые перегородки из блока с учетом штукатурки 125 мм
- возводимые перегородки из блока с учетом штукатурки 100 мм
- возводимые перегородки из ГКЛВ
- пенал для раздвижных дверей с ГКЛ


Примечание:

Высота проемов 2450 h от У.Ч.П (кроме специально указанных)
Привязки стен даны с учетом штукатурки 10 мм.
В местах установки навесной мебели, телевизора предусмотреть закладные.
См. совместно с планом мебели и развертками

0,000 - за отметку 0,000 принят уровень чистого пола в коридоре квартиры;

*привязку стояка см. совместно с планом БТИ

**точный тех. размер монтажного проема см. у производителя пенала для раздвижной двери. В проекте предусмотрена толщина пенала 100 мм, с ГКЛ 125 мм

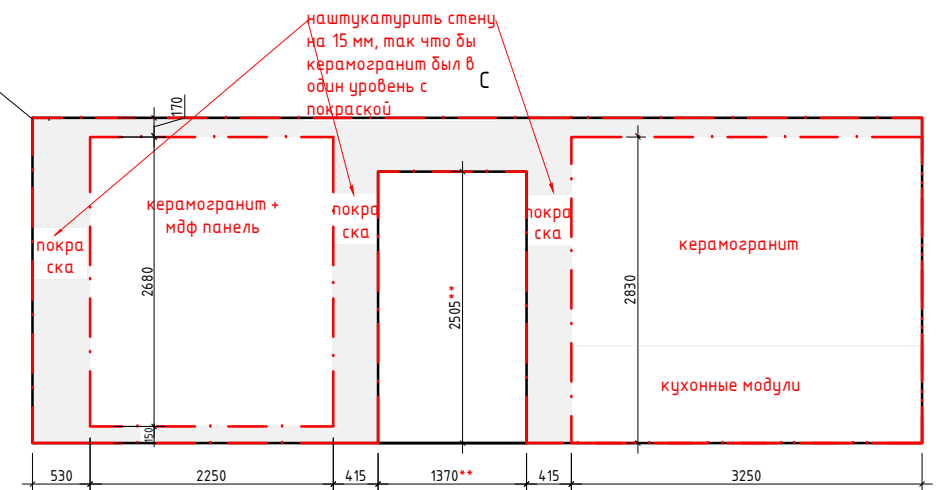

Чертежи носят эскизный характер и не являются архитектурным проектом.

ЭП

Изм.	Кол. изм.	Лист	№ док.	Подп.	Дата	Разработка дизайн-проекта квартиры			
						Стадия	Лист	Листов	
							25	50	
						План возводимых перегородок М 1:50			

Копировал


А3

Согласовано

Взам. инв. №

Подп. и дата

Инв. № подл.

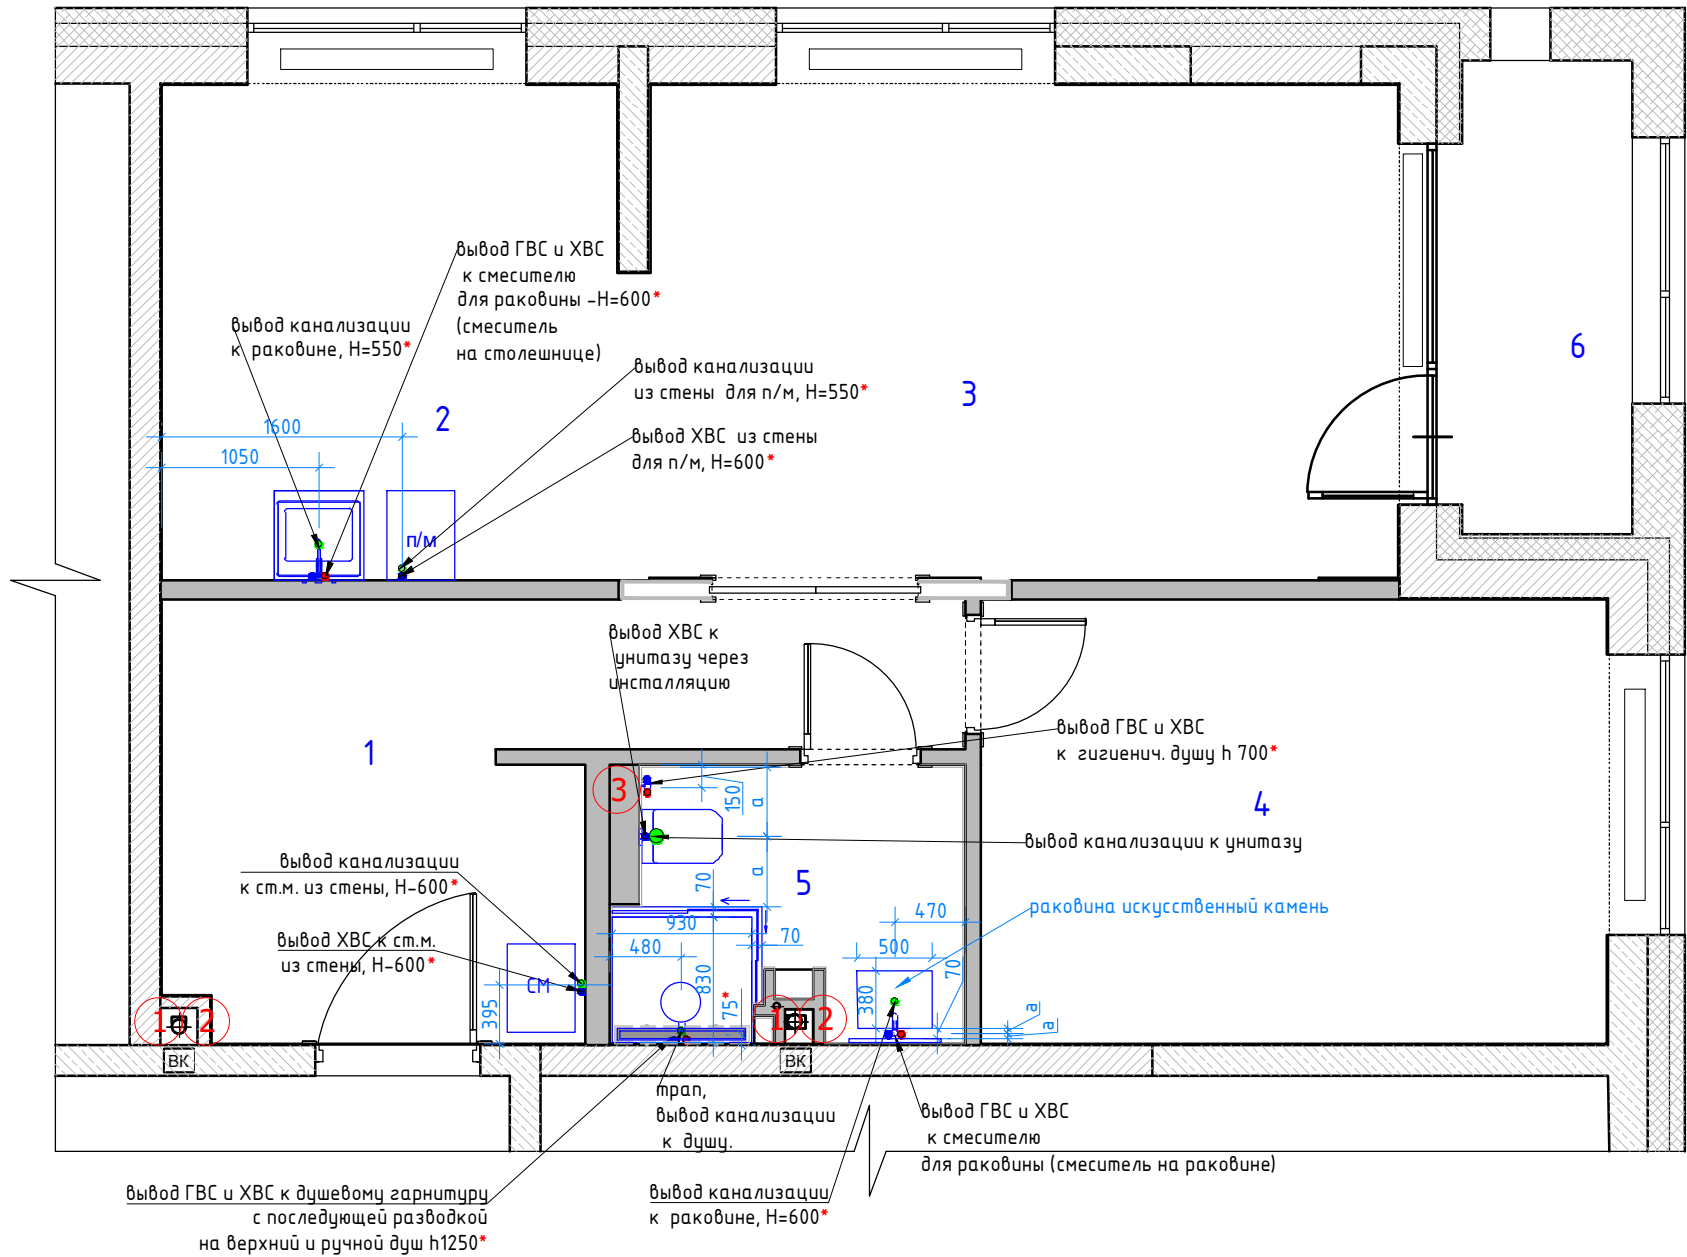

Экспликация помещений
6 вариант

№№ комн.	Характеристики комнат и помещений	Общая площадь
		всего
1	Прихожая	11,0
2	Кухня	10,0
3	Гостиная	17,0
4	Спальня	12,5
5	Санузел	4,0
6	Балкон	3,5
Итого:		58,0

Условные обозначения

●	Вывод холодной воды
●	Вывод горячей воды
●	Вывод канализации d=50мм
●	Вывод канализации для унитаза d=100 мм
①	Стояк канализации
②	Лючок для доступа к стоякам установить по месту
③	Проточный нагреватель предусмотреть включение

Примечание:

предусмотреть установку:
-фильтра глубокой очистки
-лючка для доступа к стоякам

Отметкой чистого пола является финишное покрытие пола.
Привязки даны без учета отделочных материалов.
Тип отделочного материала см. ведомость отделочных материалов
Шумоизолировать стояк канализации в технич.коробе.
Предусмотреть систему защиты от протечек воды
Все выводы к сантехническим приборам согласно тех.картам производителя.
Привязки сантехнического оборудования смотреть СТРОГО с тех. картами
*Размеры даны условно, точные размеры смотреть в тех.картах сантехнического оборудования

Чертежи носят эскизный характер и не являются архитектурным проектом.

ЭП


Изм.	Кол. уч.	Лист	№ док.	Подп.	Дата	Разработка дизайн-проекта квартиры	Стадия	Лист	Листов
								26	50
						План подвода воды и сантехнического оборудования М 1:50			

Согласовано

Взам. инв. №

Подп. и дата

Инв. № подл.

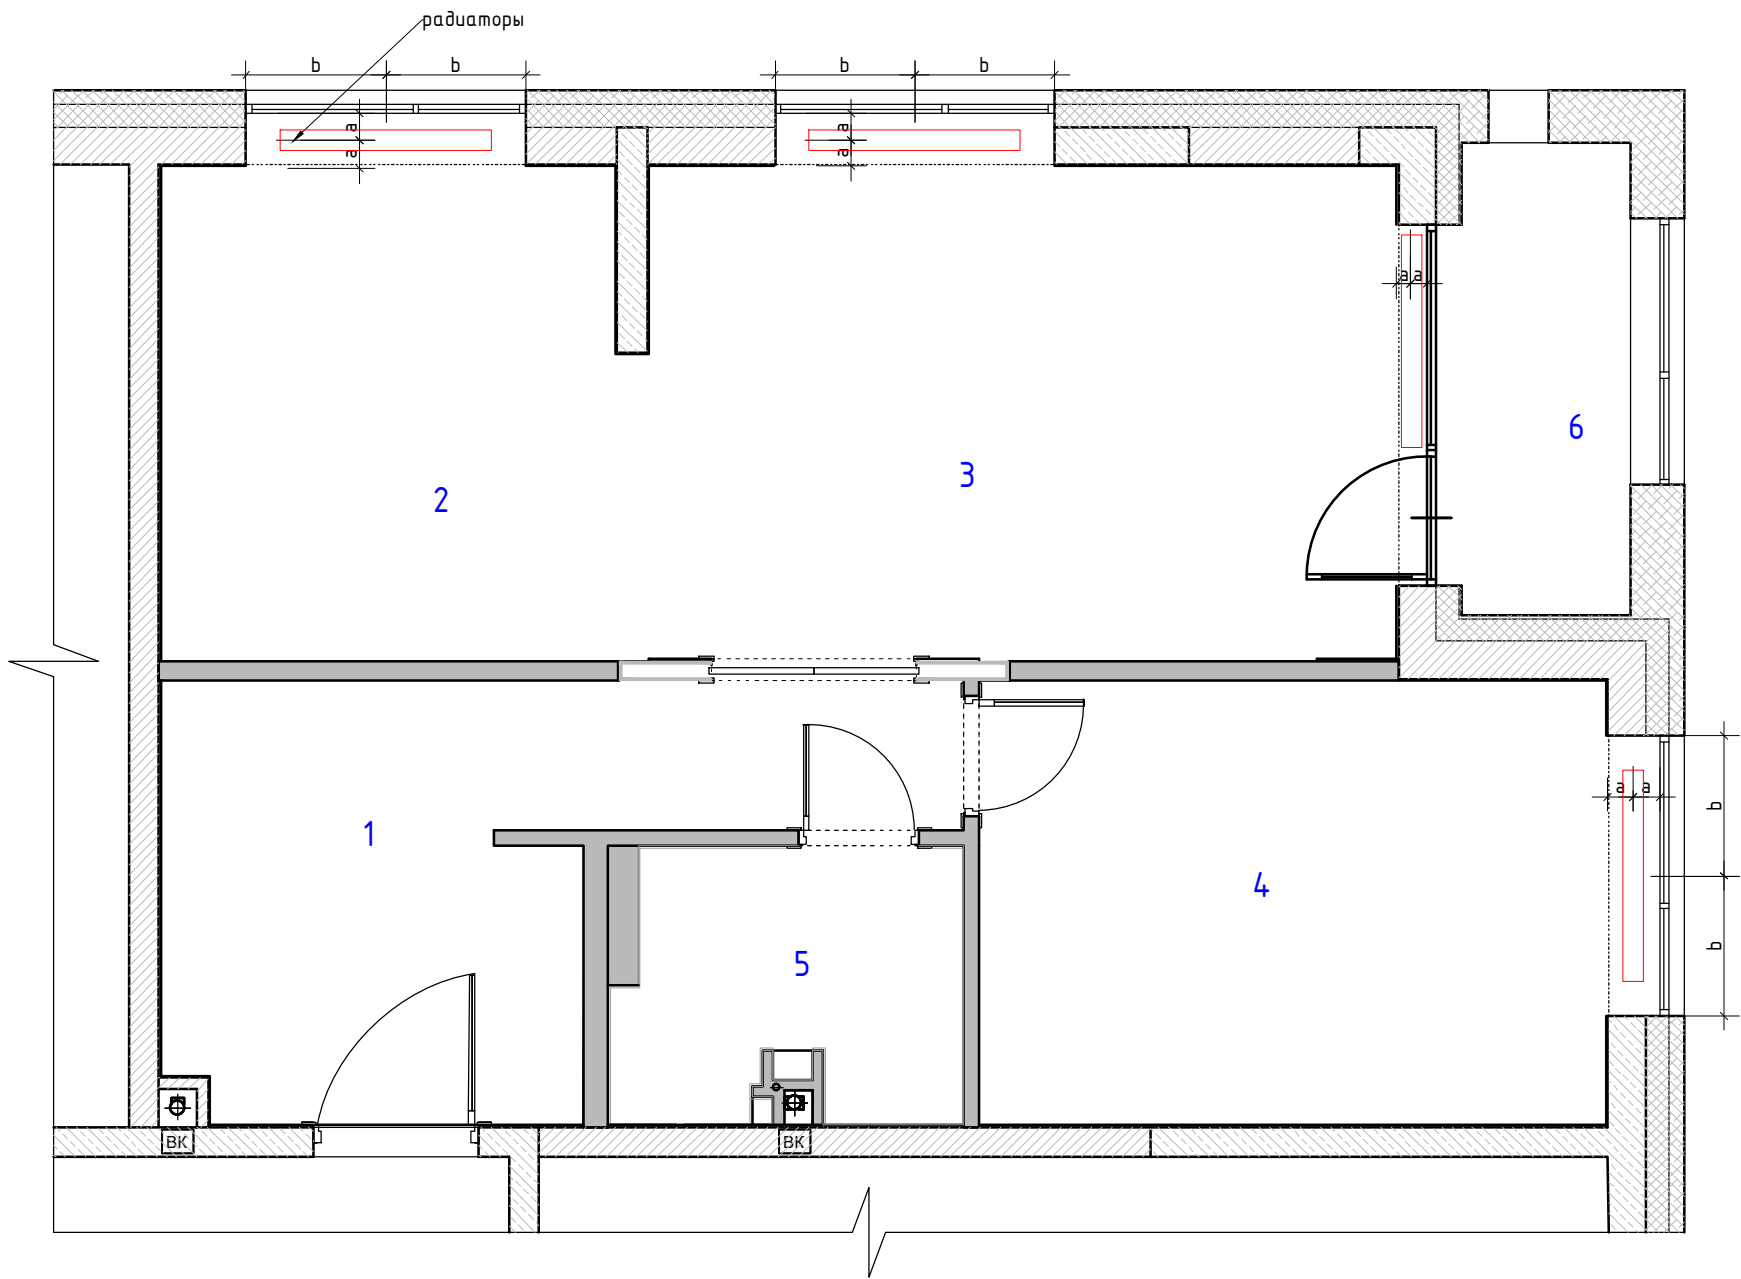

Экспликация помещений
6 вариант

№№ комн.	Характеристики комнат и помещений	Общая площадь
		всего
1	Прихожая	11,0
2	Кухня	10,0
3	Гостиная	17,0
4	Спальня	12,5
5	Санузел	4,0
6	Балкон	3,5
Итого:		58,0

Условные обозначения:

радиаторы отопления

Тип и размеры См. проект "ОВ"

Чертежи носят эскизный характер и не являются архитектурным проектом.


						ЭП			
Изм.	Кол. уч.	Лист	№ док.	Подп.	Дата	Разработка дизайн-проекта квартиры	Стадия	Лист	Листов
								27	50
						План отопления М 1:50			

Согласовано

Взам. инв. №

Подп. и дата


Инв. № подл.

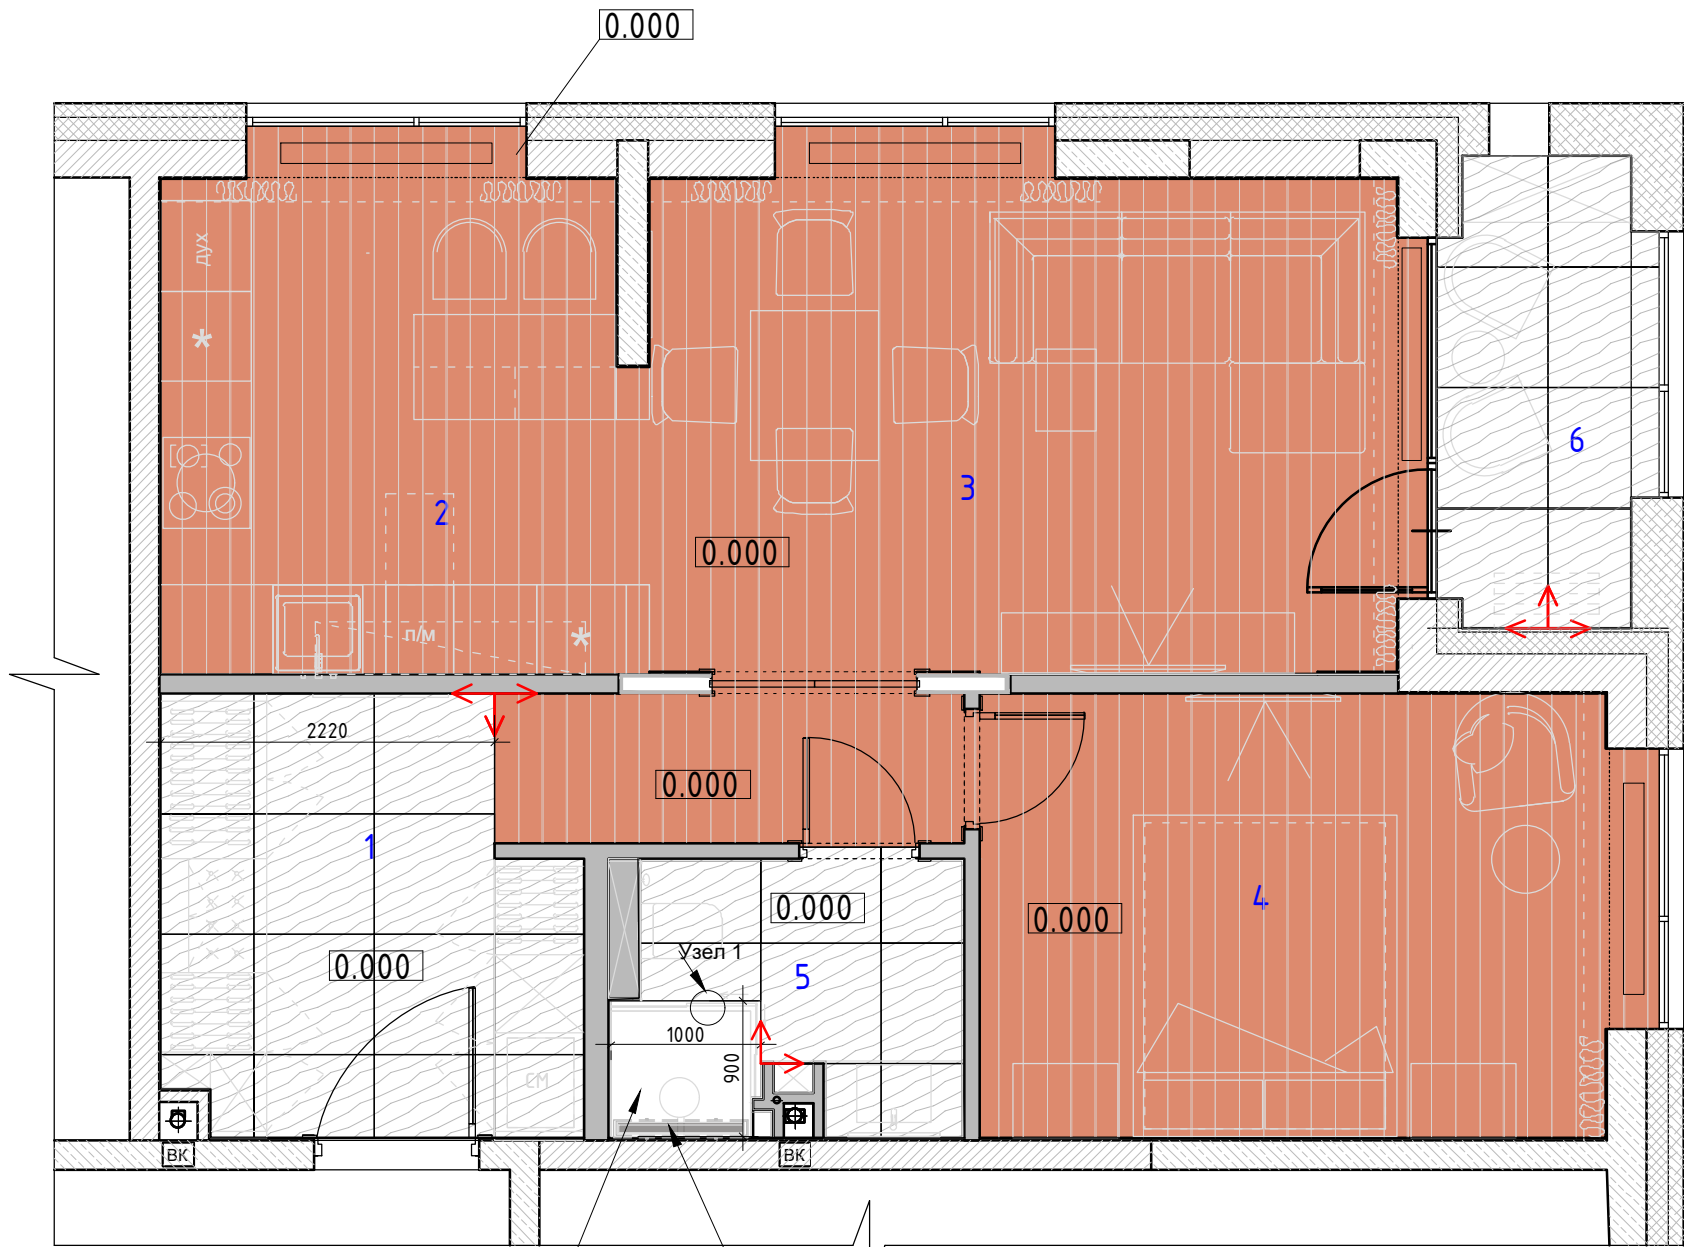

поддон из
искусственного камня тип 1.
Перед производством
произвести замеры по месту

Узел №1

Расположение стекла относительно
выступа поддона определяется
поставщиком по месту

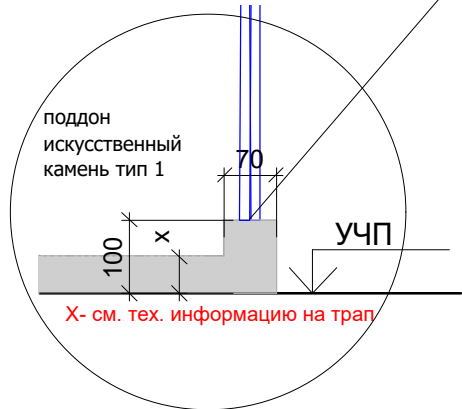

Экспликация помещений
6 вариант

№№ комн.	Характеристики комнат и помещений	Общая площадь
		всего
1	Прихожая	11,0
2	Кухня	10,0
3	Гостиная	17,0
4	Спальня	12,5
5	Санузел	4,0
6	Балкон	3,5
Итого:		58,0

Условные обозначения:

Помещение № 1,4,6



Керамогранит тип 1 80x80

Помещение № 2,3,4



Инженерная доска



Начало раскладки



Отметка полов от УЧП

Плитка на полу разложена с учетом швов 2 мм.

Примечание: стык покрытий строго под полотном двери.

Стык плитка- доска через пробковый компенсатор в цвет доски


Чертежи носят эскизный характер и не являются архитектурным проектом.

ЭП

Изм.	Кол. изм.	Лист	№ док.	Подп.	Дата				
						Разработка дизайн-проекта квартиры			
						Стадия	Лист	Листов	
							28	50	
						План полов М 1:50			


Согласовано

Инд. № подл. Подп. и дата. Взам. инв. №

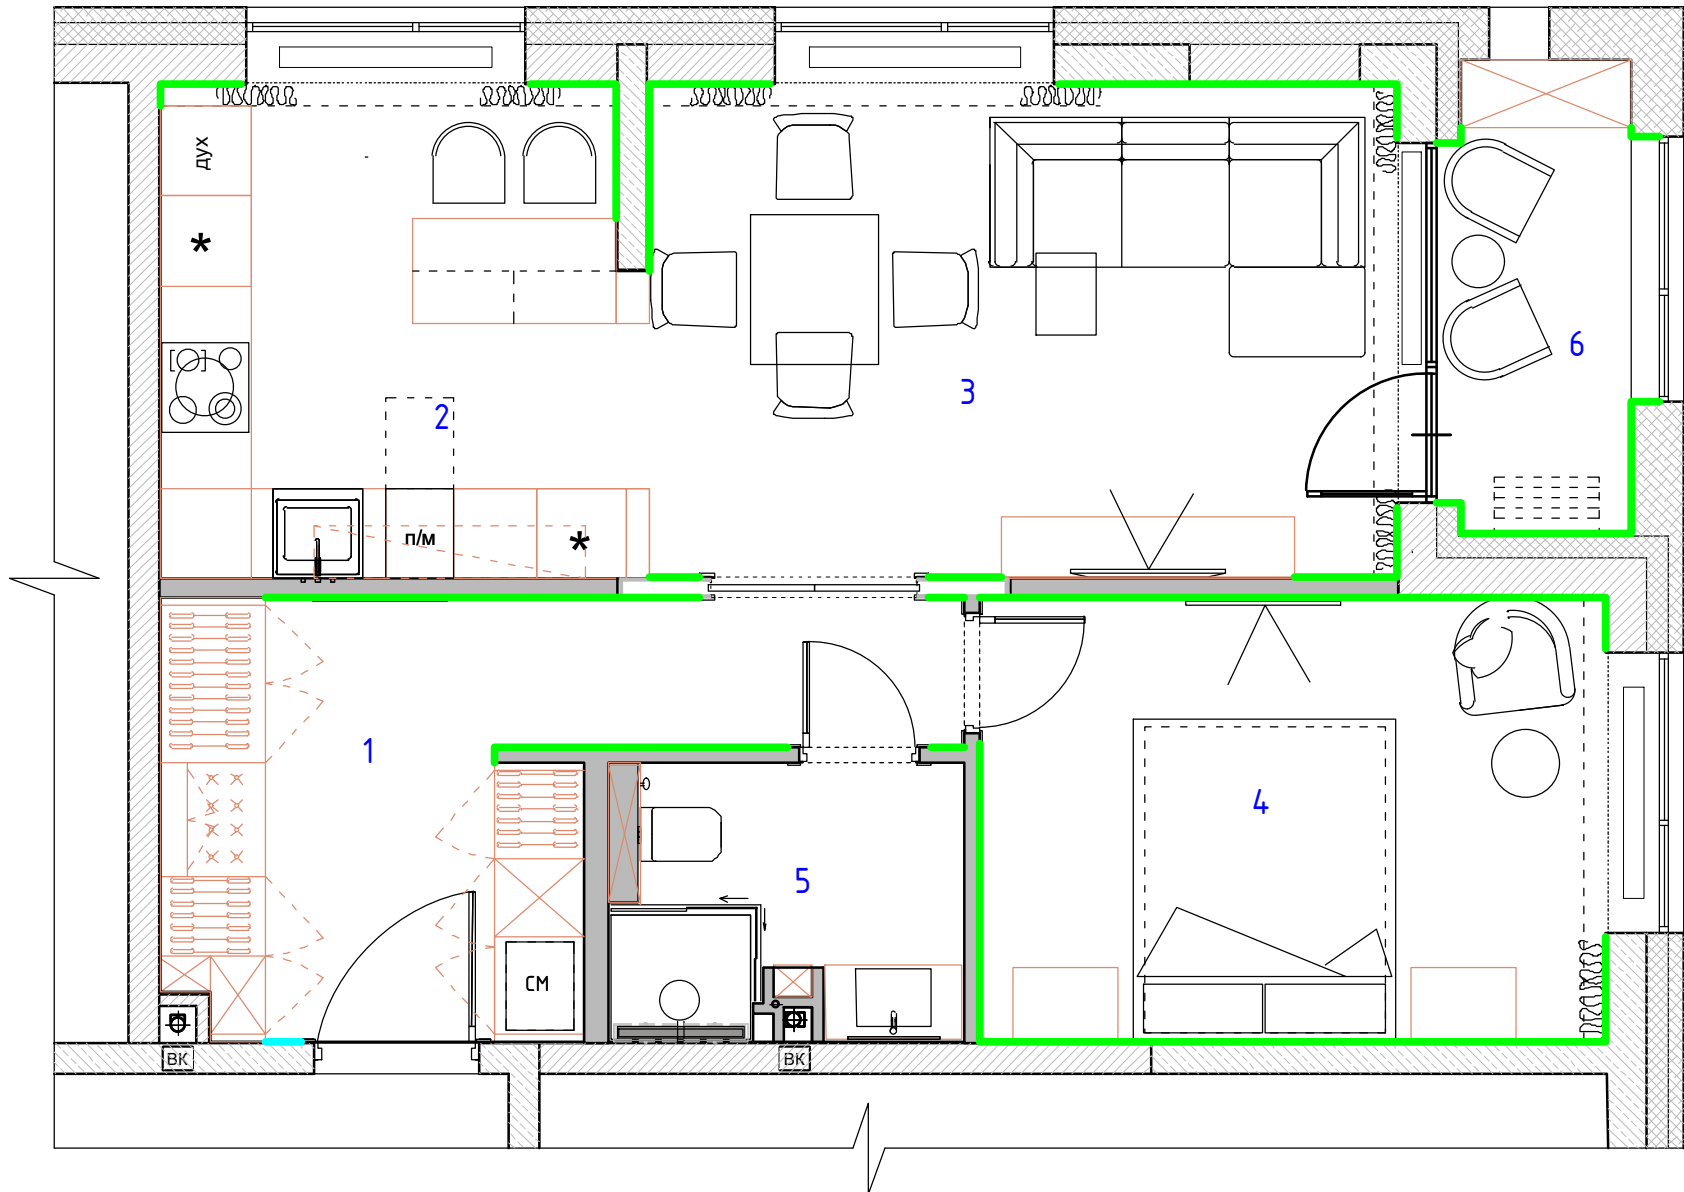

Экспликация помещений
6 вариант

№№ комн.	Характеристики комнат и помещений	Общая площадь
		всего
1	Прихожая	11,0
2	Кухня	10,0
3	Гостиная	17,0
4	Спальня	12,5
5	Санузел	4,0
6	Балкон	3,5
Итого:		58,0

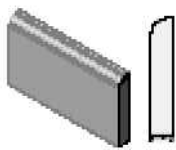

Условные обозначения:

- плинтус h 150 МДВ под покраску, покраска тип 1
- плинтус h 150 МДВ под покраску, покраска тип 2

При монтаже плинтуса учесть мебель по индивидуальным размерам

мебель и панели по индивидуальным размерам

Чертежи носят эскизный характер и не являются архитектурным проектом.


						ЭП			
Изм.	Кол. уч.	Лист	№ док.	Подп.	Дата	Разработка дизайн-проекта квартиры	Стадия	Лист	Листов
								29	50
						План плинтусов М 1:50			

Согласовано

Взам. инв. №

Подп. и дата

Инв. № подл.

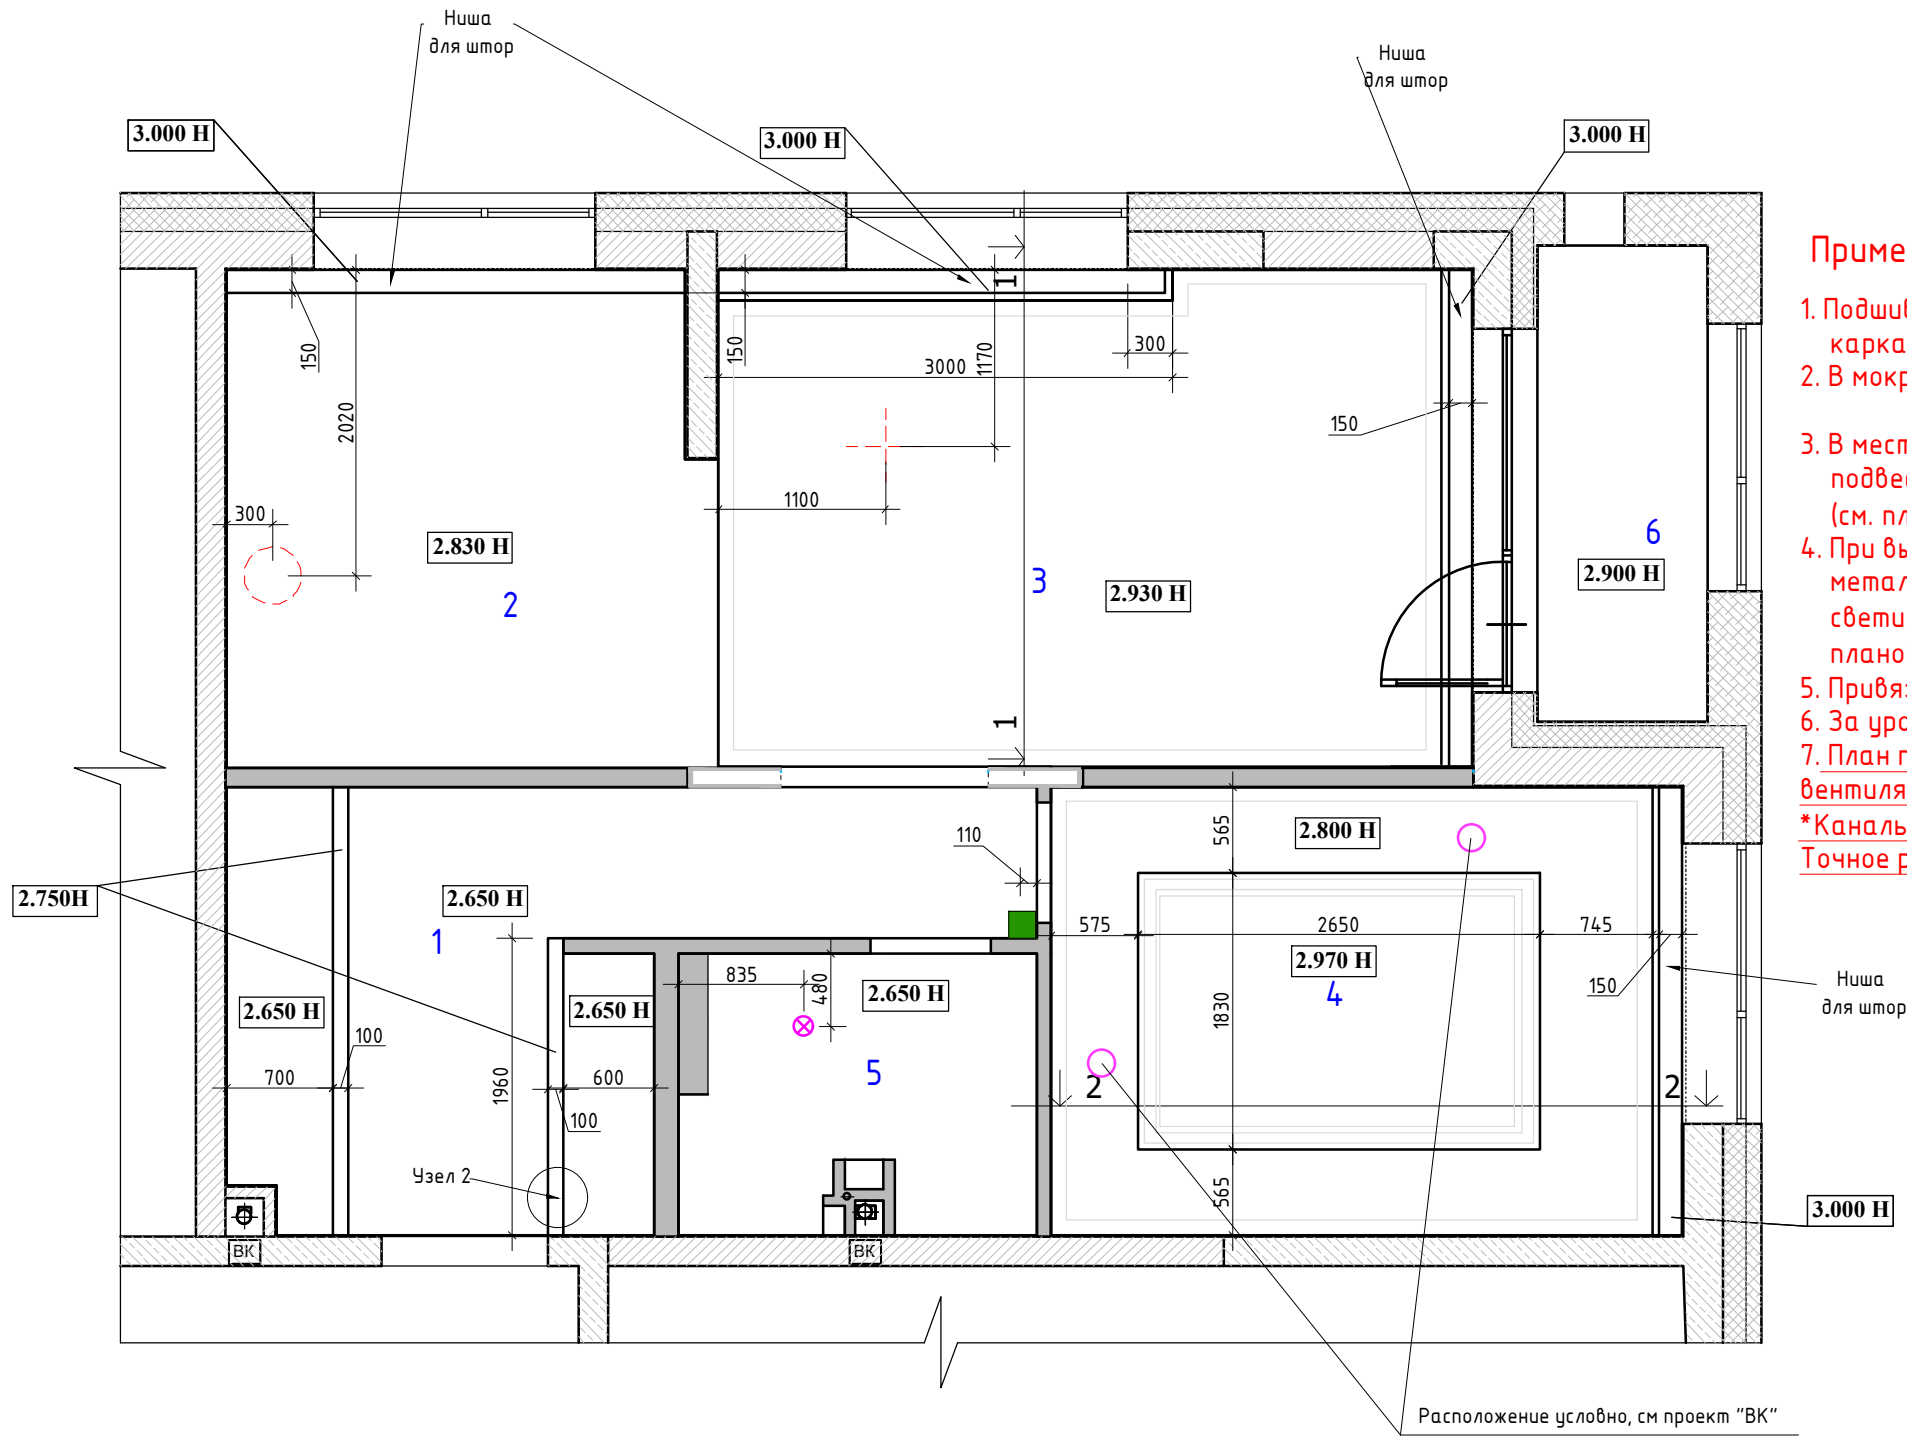

УСЛОВНЫЕ ОБОЗНАЧЕНИЯ:

- место крепления люстры и вытяжки
- вентилятор потолочный вытяжной
- диффузор
- Пульт кондиционера h 1500

Примечание :

1. Подшивные потолки из гипсокартона по металлическому каркасу.
 2. В мокрых зонах подшивные потолки выполнить из ГКЛВ.
 3. В местах установки люстр, трековых систем и прочих изделий,оборудования , подвесных конструкций , лепнины установить закладные (см. план освещения и план потолочного декора) .
 4. При выполнении подвесных потолков из ГКЛ проследить , чтобы металлопрофиль не попал на посадочные места встраиваемых светильников (данный лист смотреть совместно с листами планов и разверток на каждое помещение).
 5. Привязки даны по центроборудования, без учета отделочных материалов.
 6. За уровня 0.000 взята отметка уровня чистого пола.
 7. План потолков смотреть совместно с проектом " вентиляция-кондиционирование"
- *Канальный кондиционер -внутренний блок в санузле , решетки (спальня, гостиная)
Точное расположение решеток см проект вентиляция-кондиционирование"

Экспликация помещений
6 вариант

№№ комн.	Характеристики комнат и помещений	Общая площадь
		всего
1	Прихожая	11,0
2	Кухня	10,0
3	Гостиная	17,0
4	Спальня	12,5
5	Санузел	4,0
6	Балкон	3,5
Итого:		58,0

Чертежи носят эскизный характер и не являются архитектурным проектом.


						ЭП			
Изм.	Кол. уч.	Лист	№ док.	Подп.	Дата	Разработка дизайн-проекта квартиры	Стадия	Лист	Листов
								30	50
						План потолков с размерами М 1:50			

Согласовано

Взам. инв. №

Подп. и дата

Инв. № подл.

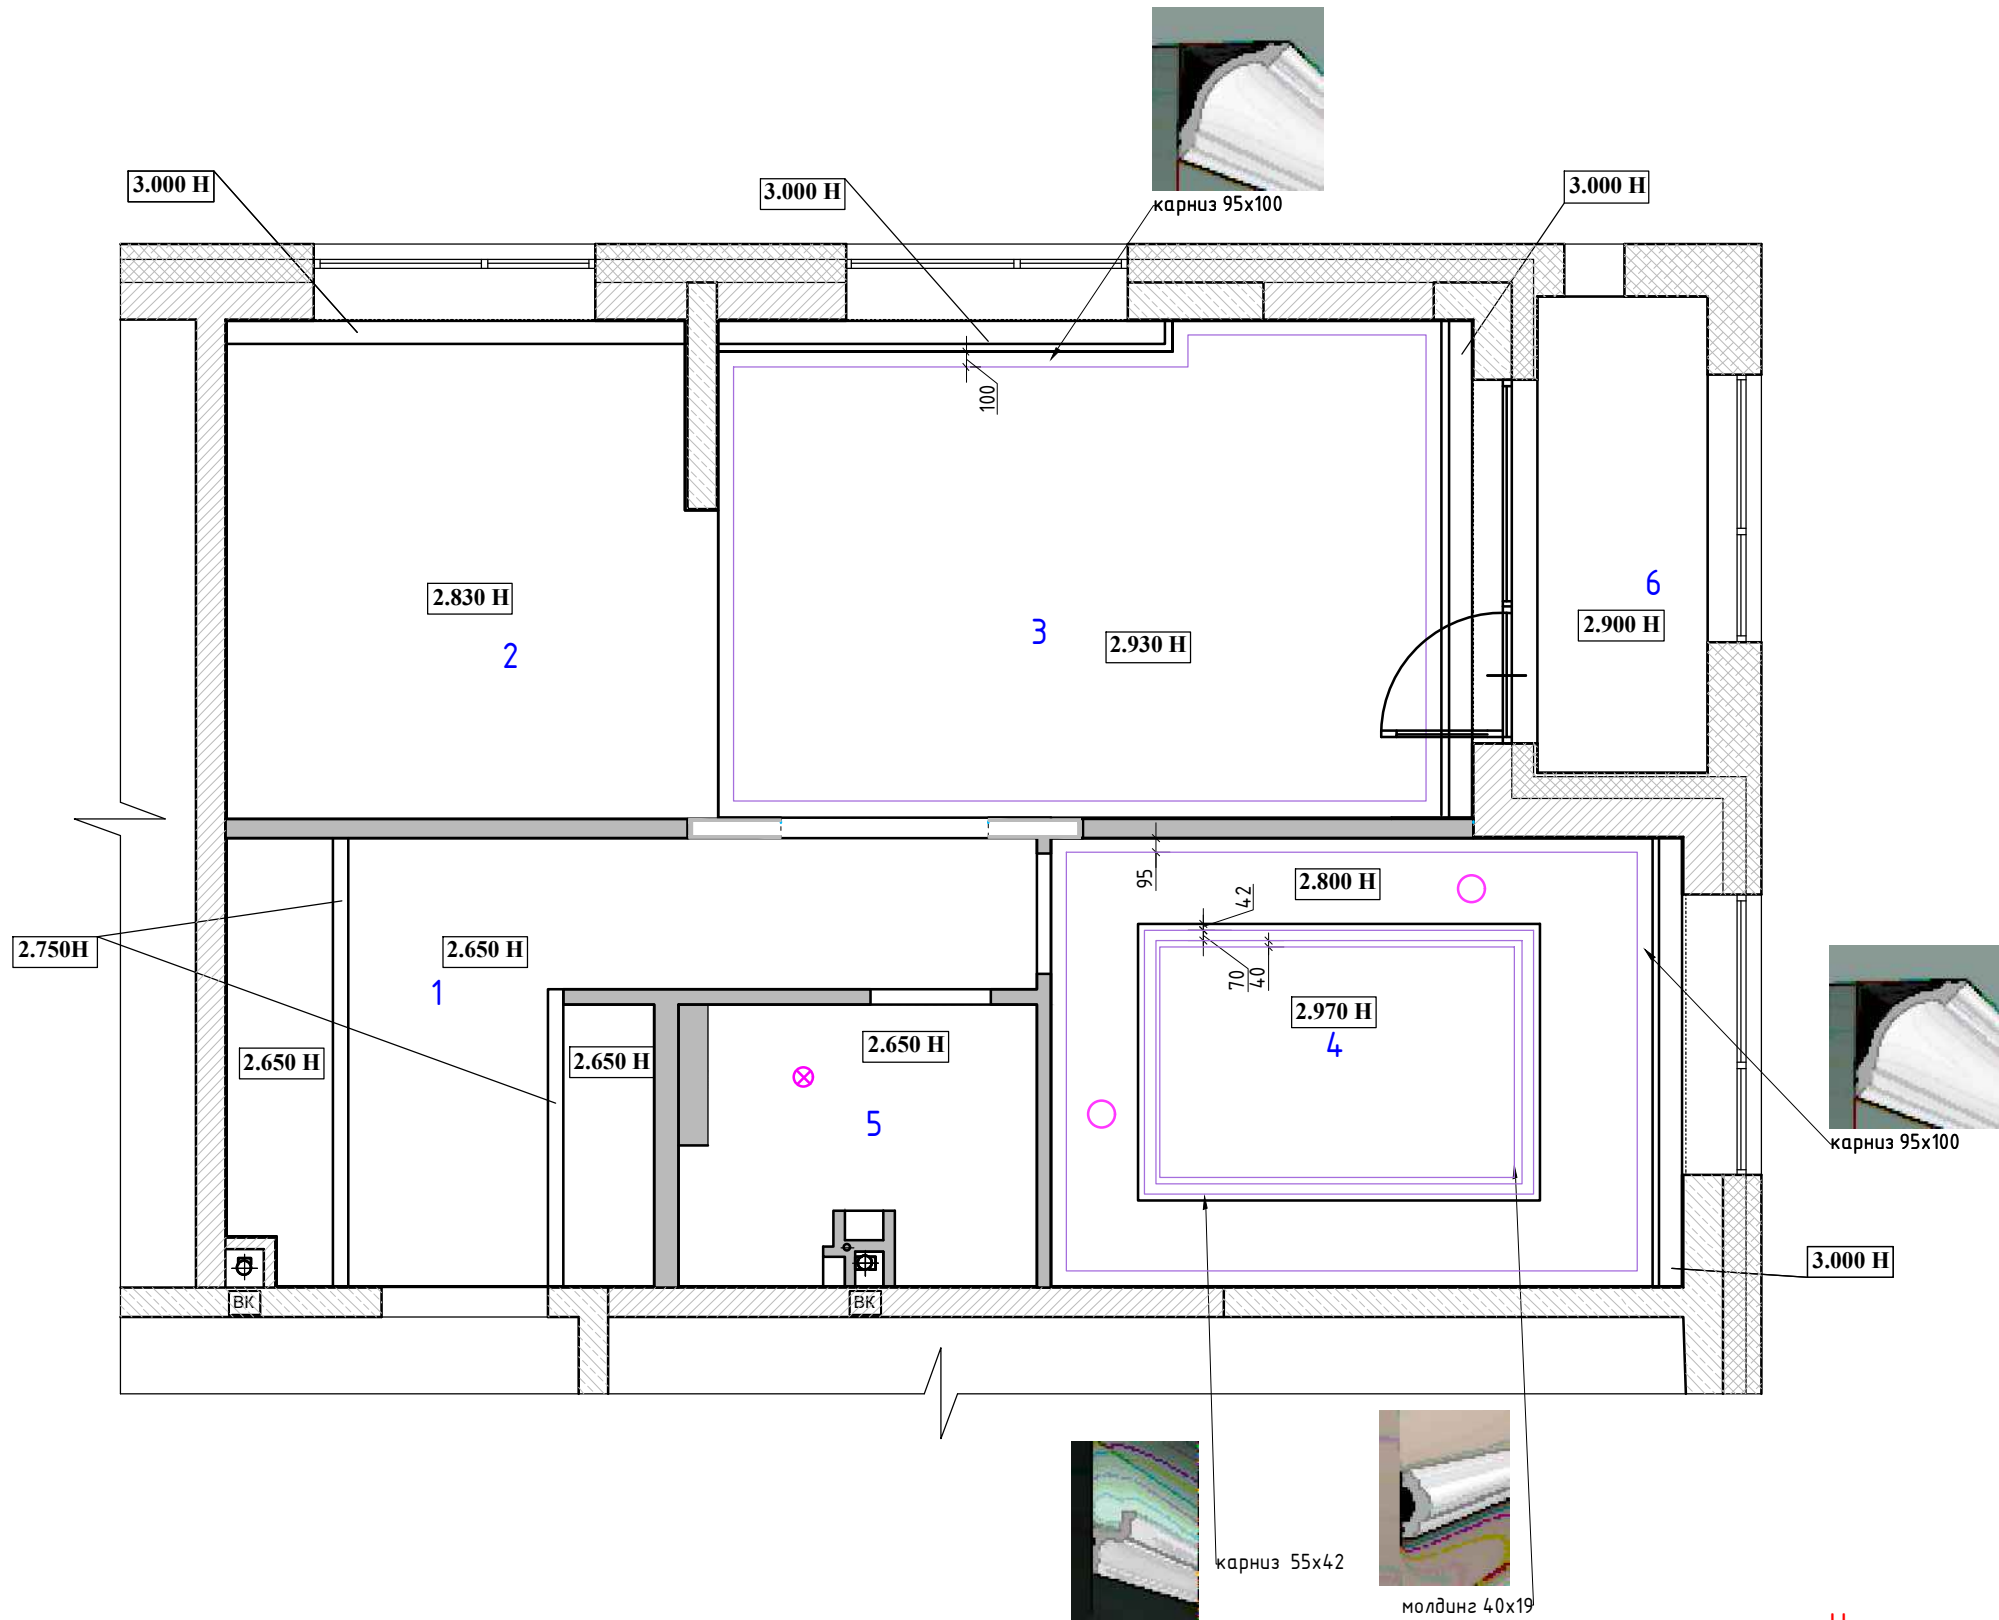


Экспликация помещений
6 вариант

№№ комн.	Характеристики комнат и помещений	Общая площадь
		всего
1	Прихожая	11,0
2	Кухня	10,0
3	Гостиная	17,0
4	Спальня	12,5
5	Санузел	4,0
6	Балкон	3,5
Итого:		58,0

Чертежи носят эскизный характер и не являются архитектурным проектом.

						ЭП			
Изм.	Кол. уч.	Лист	№ док.	Подп.	Дата				
						Разработка дизайн-проекта квартиры	Стадия	Лист	Листов
								31	50
						План потолочного декора М 1:50			

Согласовано				Взам. инв. №	Подп. и дата	Инв. № подл.

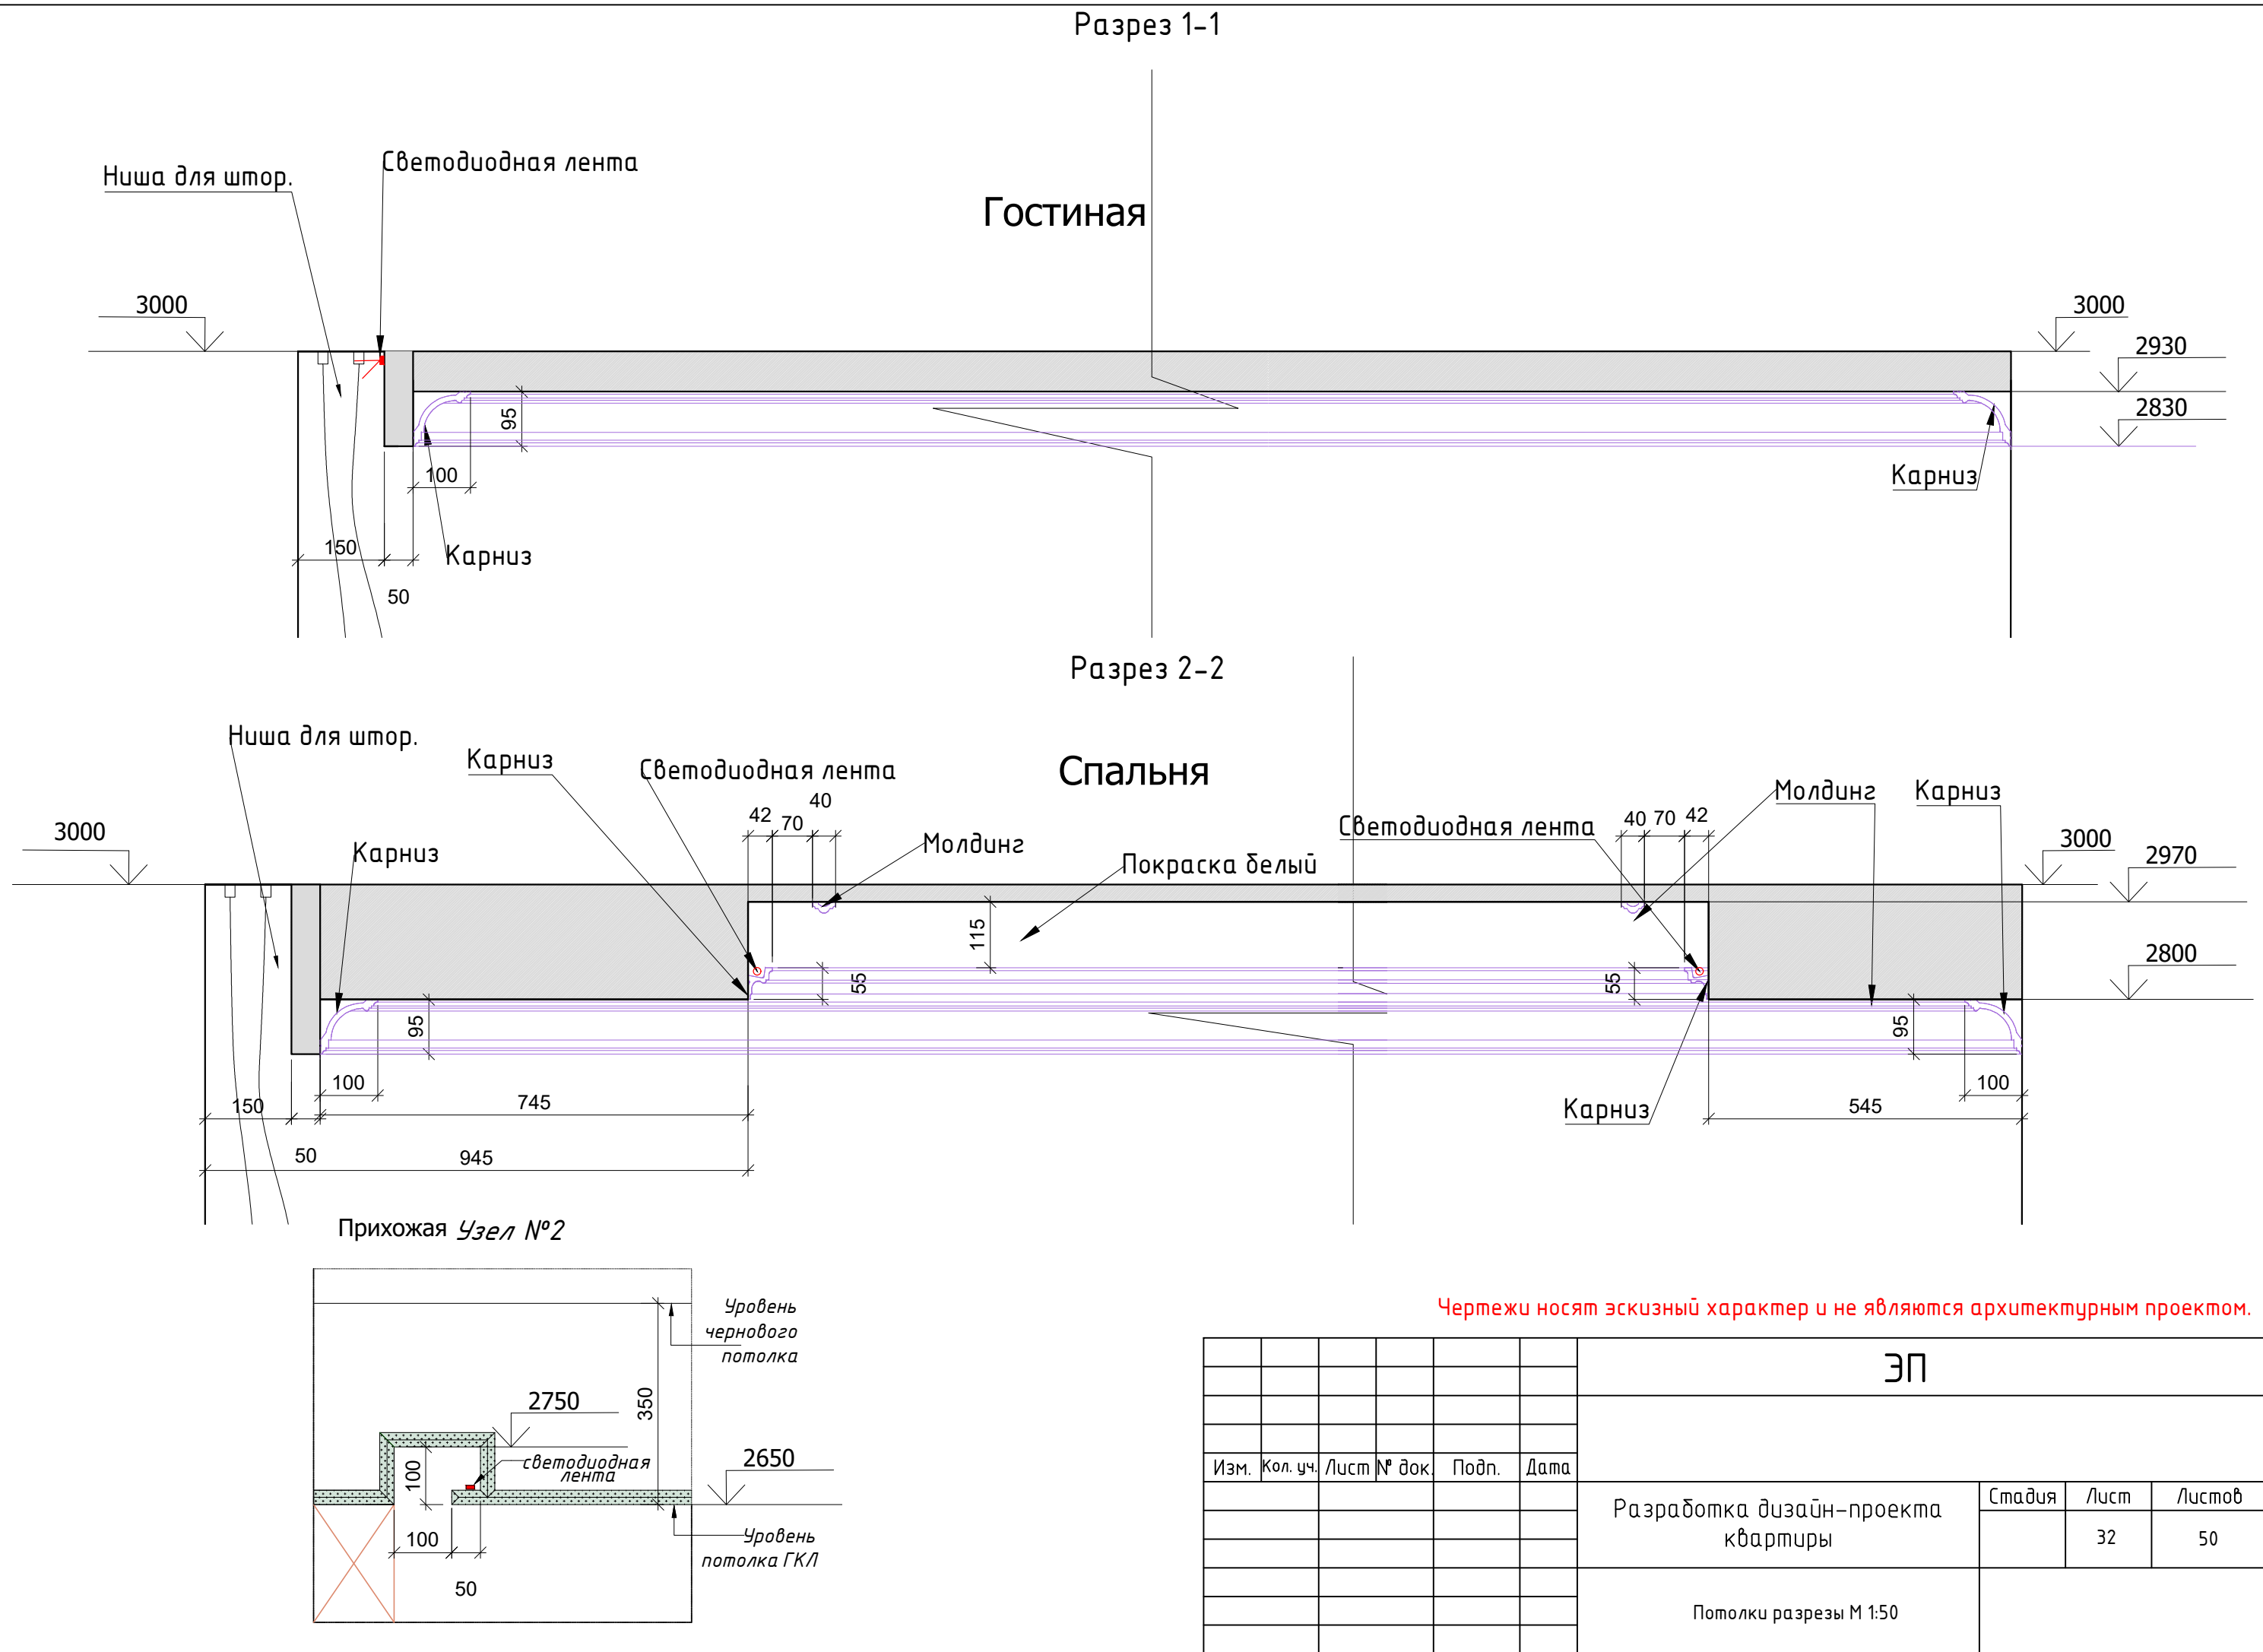


						ЭП			
Изм.	Кол. уч.	Лист	№ док.	Подп.	Дата	Разработка дизайн-проекта квартиры	Стадия	Лист	Листов
								32	50
						Потолки разрезы М 1:50			

Согласовано

Взам. инв. №

Подп. и дата

Инв. № подл.

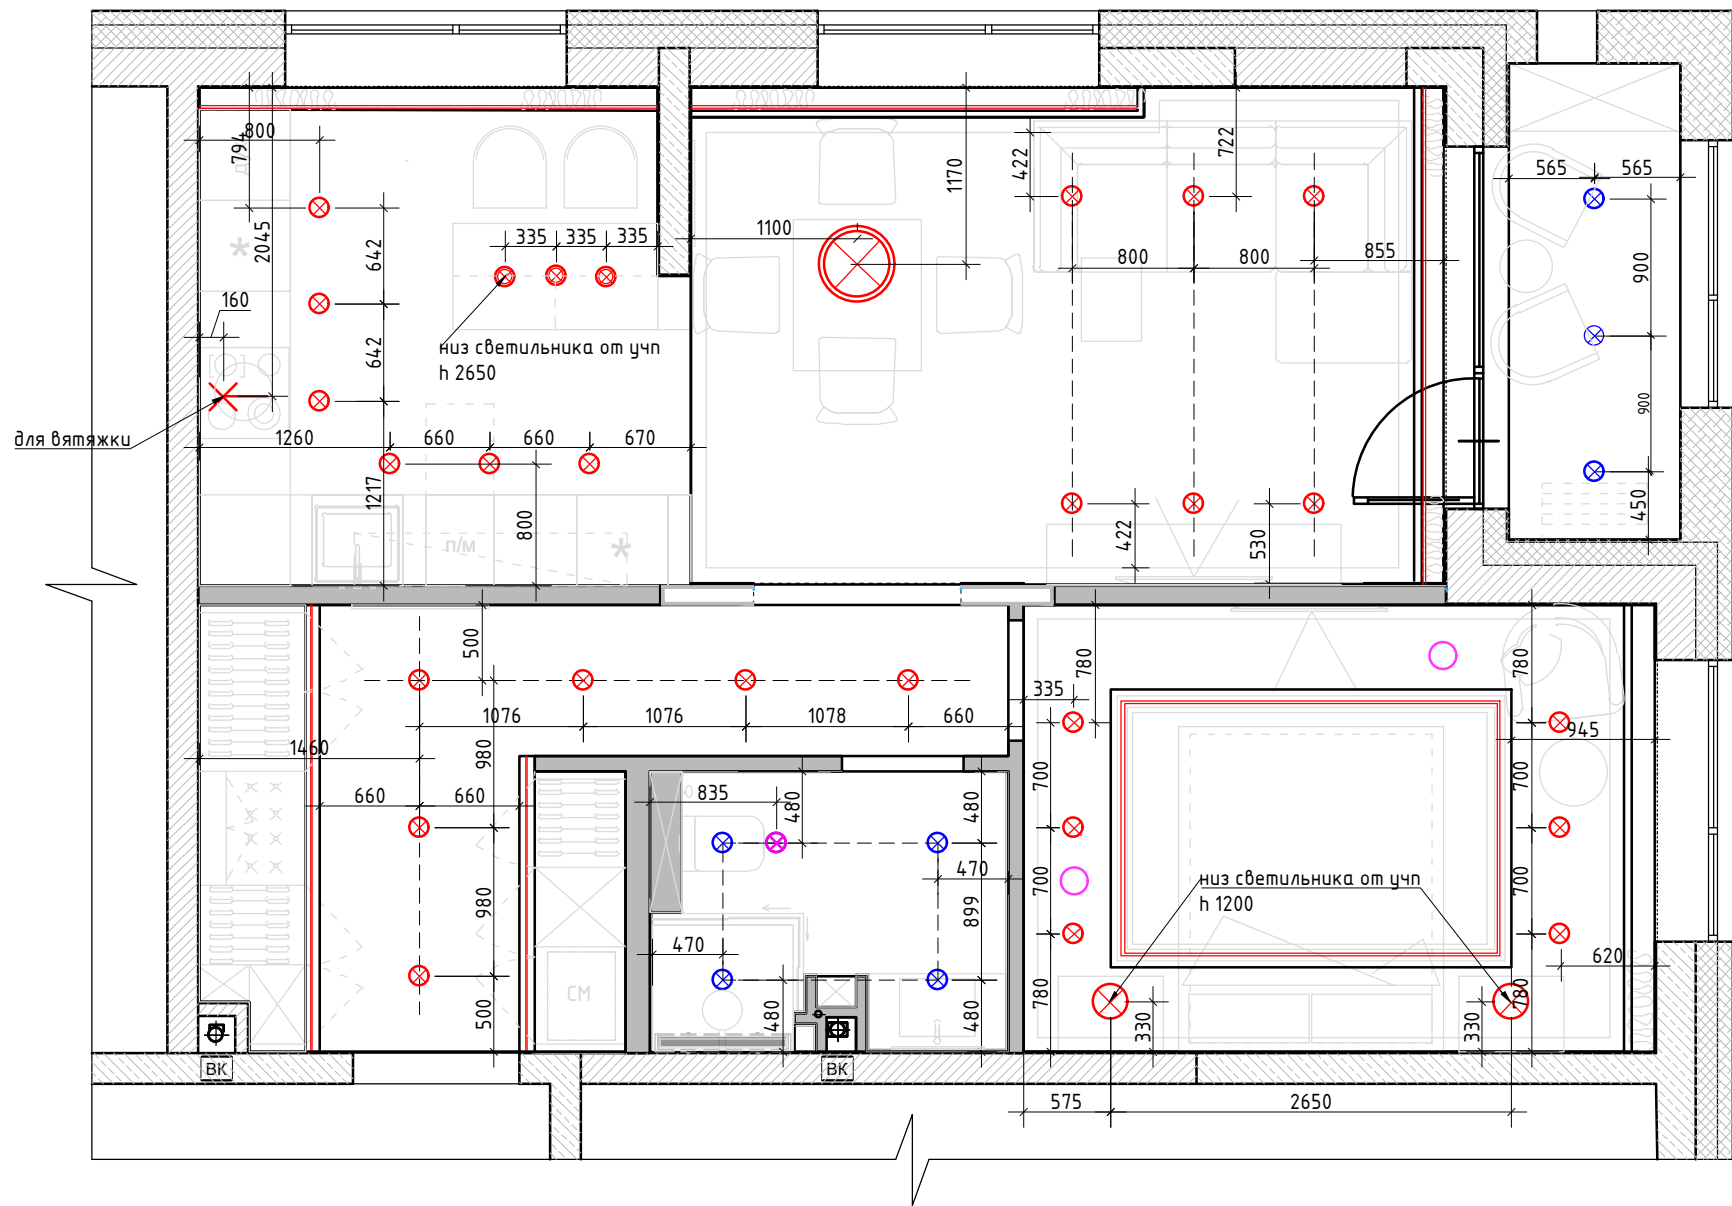

Условные обозначения

- ⊗ - точечный светильник Тип 1 (встраиваемый)
- ⊗ - точечный светильник Тип 2 (встраиваемый влагозащитный)
- ⊗ - потолочный вентилятор
- - диффузор
- ══ - светодиодная лента (тип ленты и количество см. таблицу комплектации)
- ⊗ - люстра/подвес

Примечание :

- Подшивные потолки из гипсокартона по металлическому каркасу.
 - В мокрых зонах подшивные потолки выполнить из ГКЛВ.
 - В местах установки люстр, трековых систем и прочих изделий,оборудования , подвесных конструкций , лепнины установить закладные (см. план освещения и план потолочного декора) .
 - При выполнении подвесных потолков из ГКЛ проследить , чтобы металлопрофиль не попал на посадочные места встраиваемых светильников (данный лист смотреть совместно с листами планов и разверток на каждое помещение).
 - Привязки даны по центрoоборудования, без учета отделочных материалов.
 - За уровня 0.000 взята отметка уровня чистого пола.
 - План потолков смотреть совместно с проектом " вентиляция-кондиционирование"
- *Канальный кондиционер -внутренний блок в санузле , решетки (спальня, гостиная)
Точное расположение решеток см проект вентиляция-кондиционирование"

Чертежи носят эскизный характер и не являются архитектурным проектом.


							ЭП		
Изм.	Кол. уч.	Лист	№ док.	Подп.	Дата		Разработка дизайн-проекта квартиры	Стадия	Лист
									Листов
							План потолков с расстановкой осветительного оборудования с привязками М 1:50		33
									50

Согласовано

Взам. инв. №

Подп. и дата

Инв. № подл.

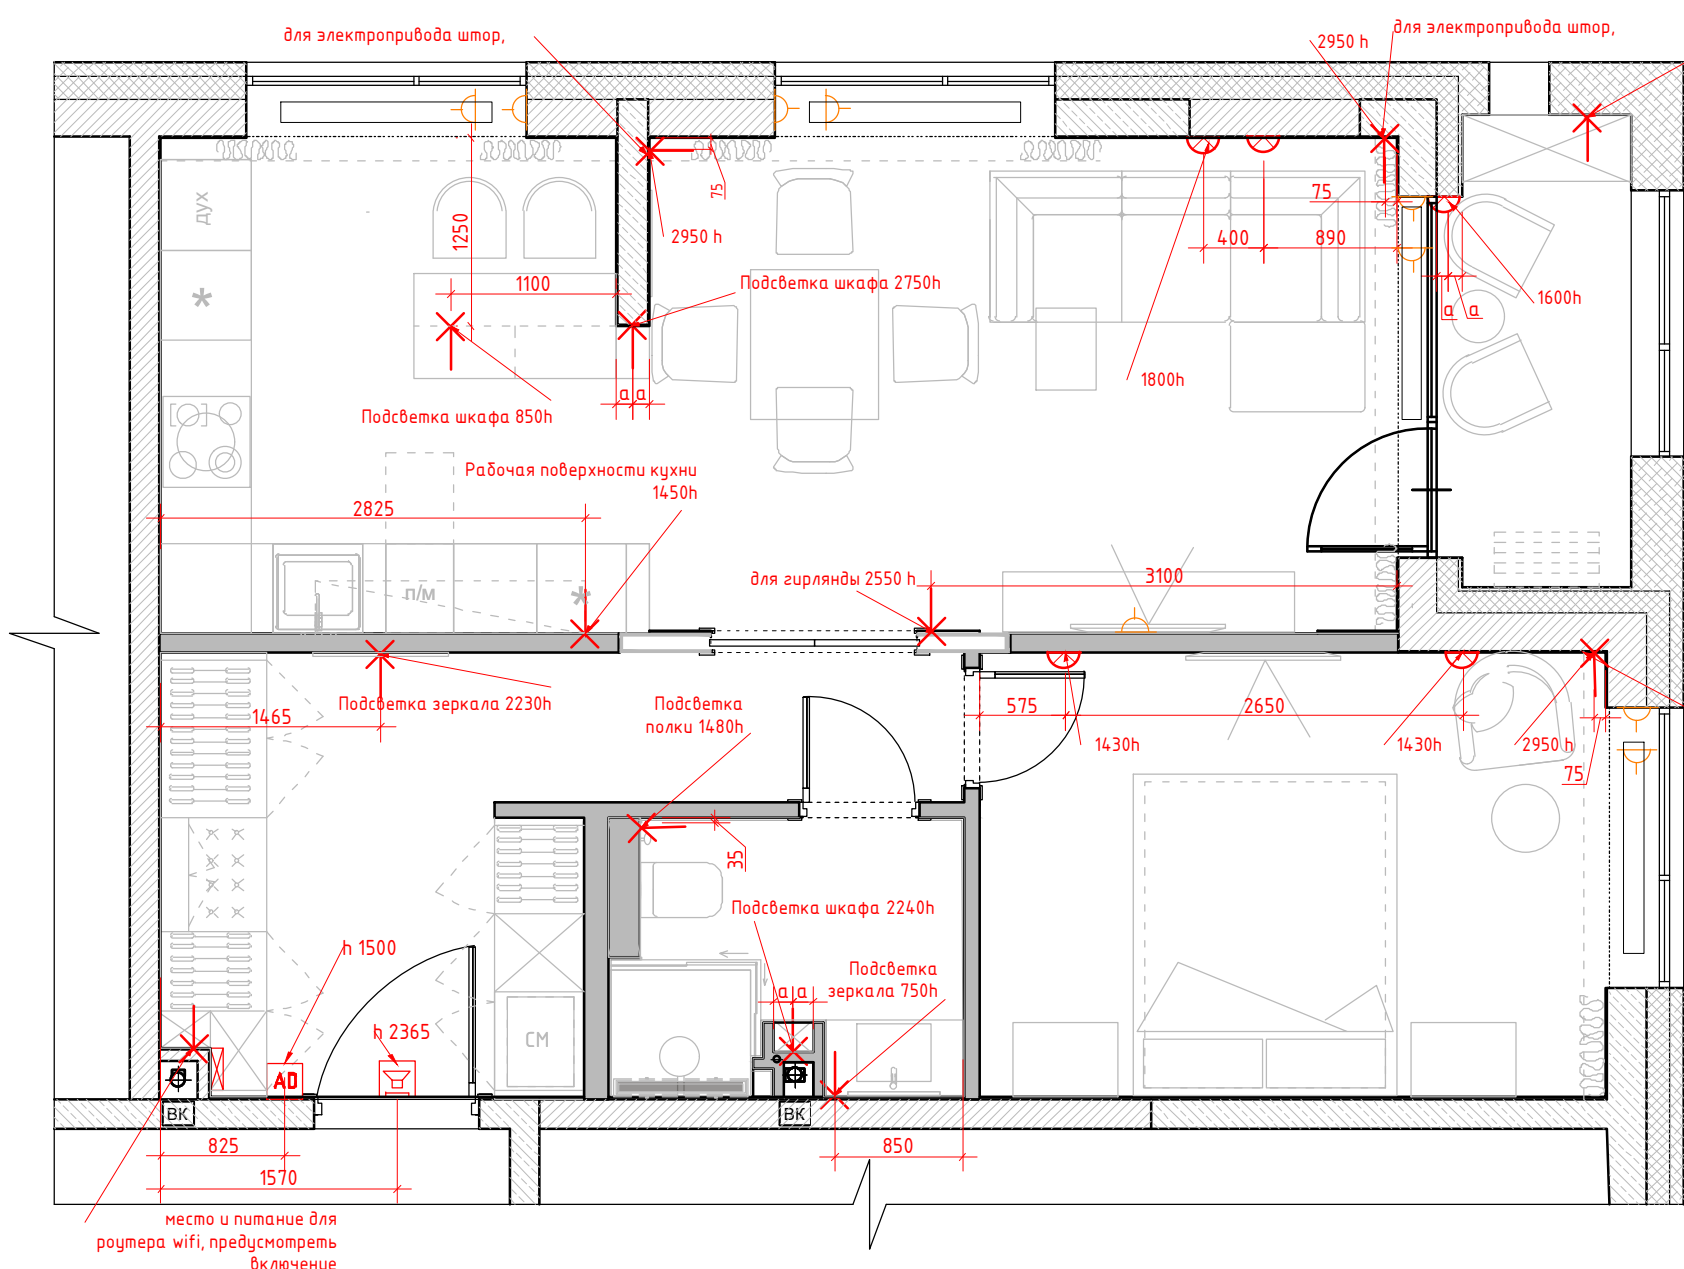

- ✕ - эл. вывод
- ⌬ - бра\настенный светильник.
- AD Домофон
- 📞 Звонок
- ⊠ Электрический щит. Точное месторасположение определить спец. компанией
- 🔌 Розетка управляемая через выключатель. Привязки см. план привязки розеток

Чертежи носят эскизный характер и не являются архитектурным проектом.

						ЭП			
Изм.	Кол. уч.	Лист	№ док.	Подп.	Дата	Разработка дизайн-проекта квартиры	Стадия	Лист	Листов
								34	50
						План настенного и отдельностоящего осветительного оборудования с привязками М 1:50			

Копировал


A3

Согласовано

Взам. инв. №

Подп. и дата

Инв. № подл.

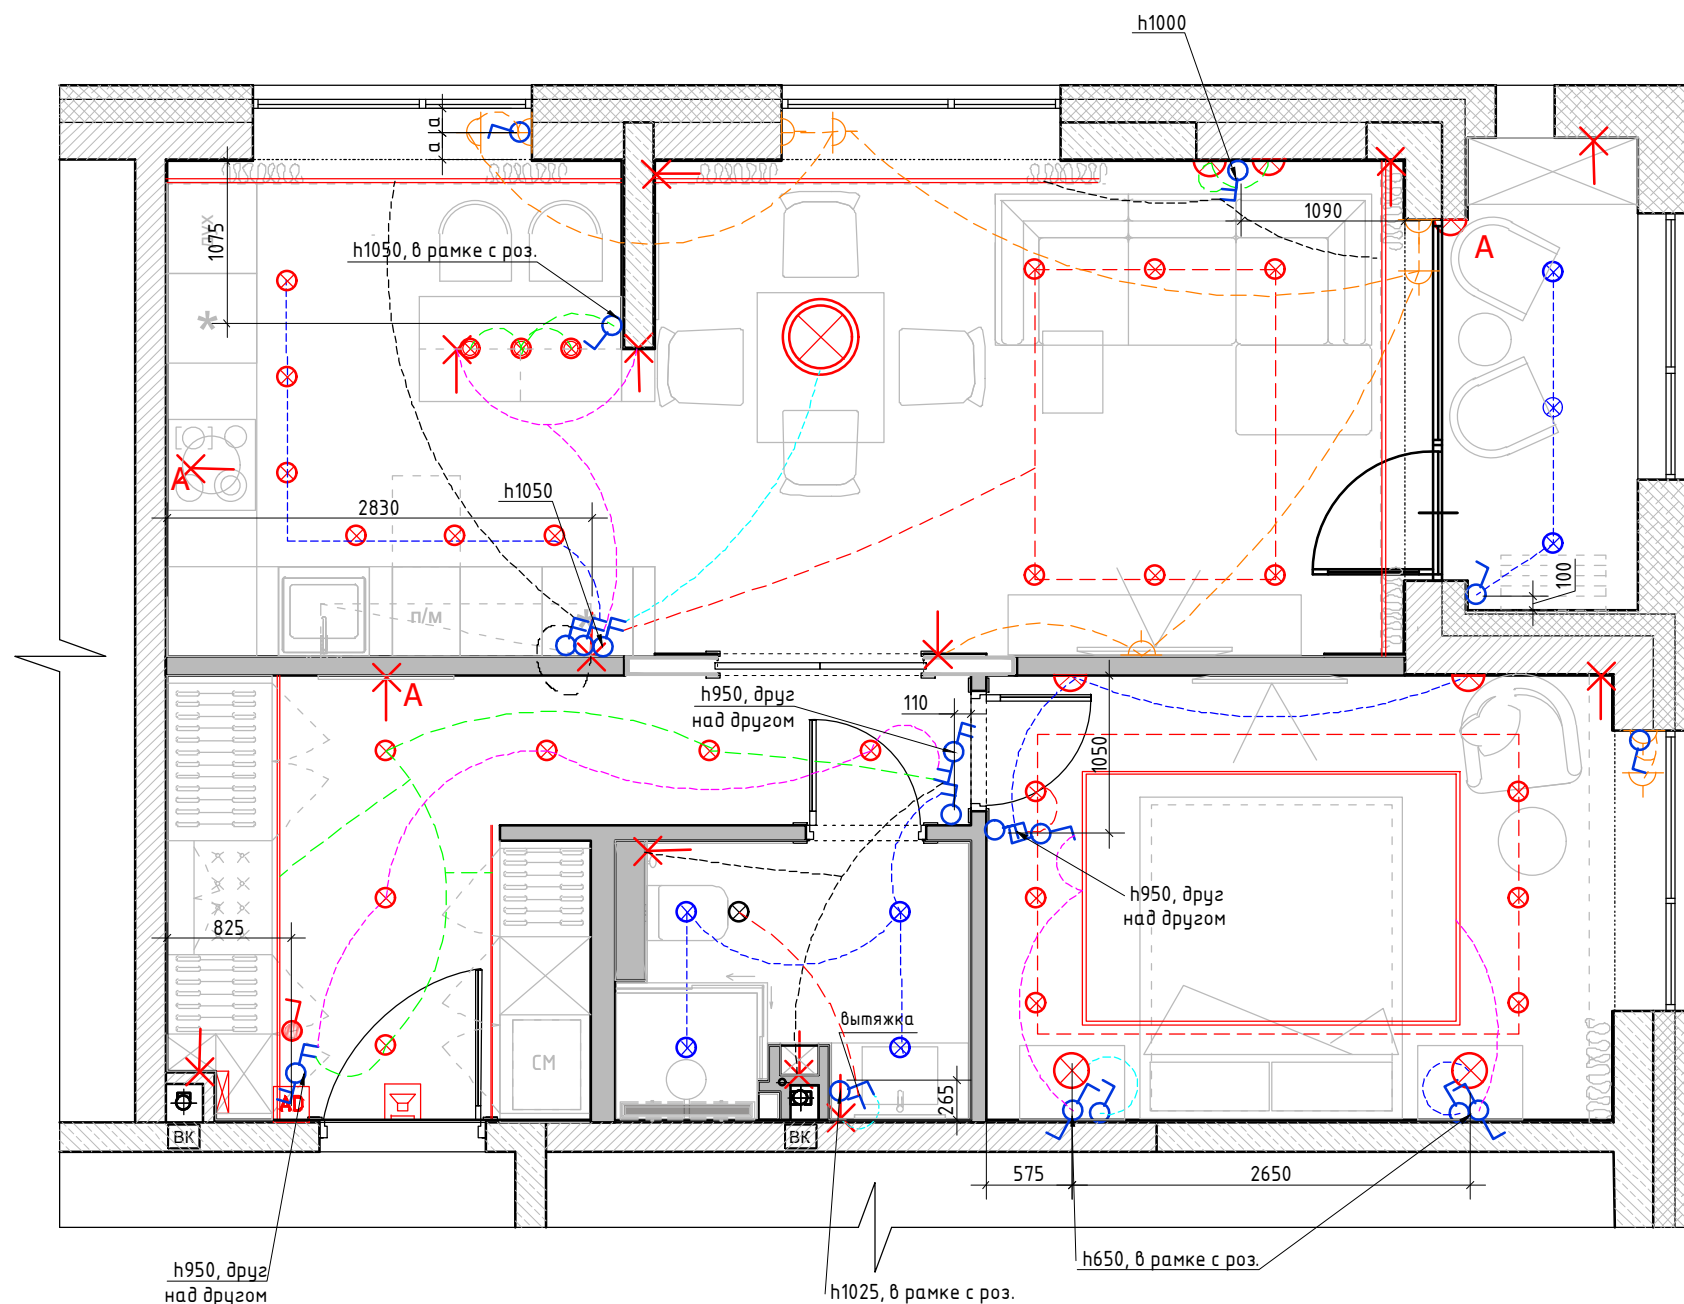


Условные обозначения

- ⊗ - точечный светильник Тип 1 (встраиваемый)
- ⊗ - точечный светильник Тип 2 (встраиваемый влагозащитный)
- ⊗ - потолочный вентилятор
- - диффузор
- - светодиодная лента (тип ленты и количество см. таблицу комплектации)
- ⊗ - люстра / подвес
- ✕ - эл. вывод
- ⊗ - бра / настенный светильник.
- AD Домофон
- Звонок
- Электрический щит. Точное месторасположение определить спец. компанией
- Розетка управляемая через выключатель Привязки см. план привязки розеток
- A - автоматическое включения
- - выключатель 1-но клавишный
- - выключатель 2-х клавишный
- - переключатель 1-но клавишный
- - переключатель 2-х клавишный
- - Генеральный выключатель. (выключает свет во всей квартире одновременно)

1. Все выключатели монтировать на h=+0.900 от УЧП, кроме специально указанных.
2. Размеры указаны по центру рамки, без учета отделочных материалов.
3. См. совместно с развертками
4. Тип отделочного материала см. ведомость отделочных материалов
5. Включение/выкл привода штор согласовывается Заказчиком дополнительно

Чертежи носят эскизный характер и не являются архитектурным проектом.

						ЭП			
Изм.	Кол. уч.	Лист	№ док.	Подп.	Дата				
						Разработка дизайн-проекта квартиры	Стадия	Лист	Листов
								35	50
						План расстановки выключателей, совмещенный с группами освещения М 1:50			

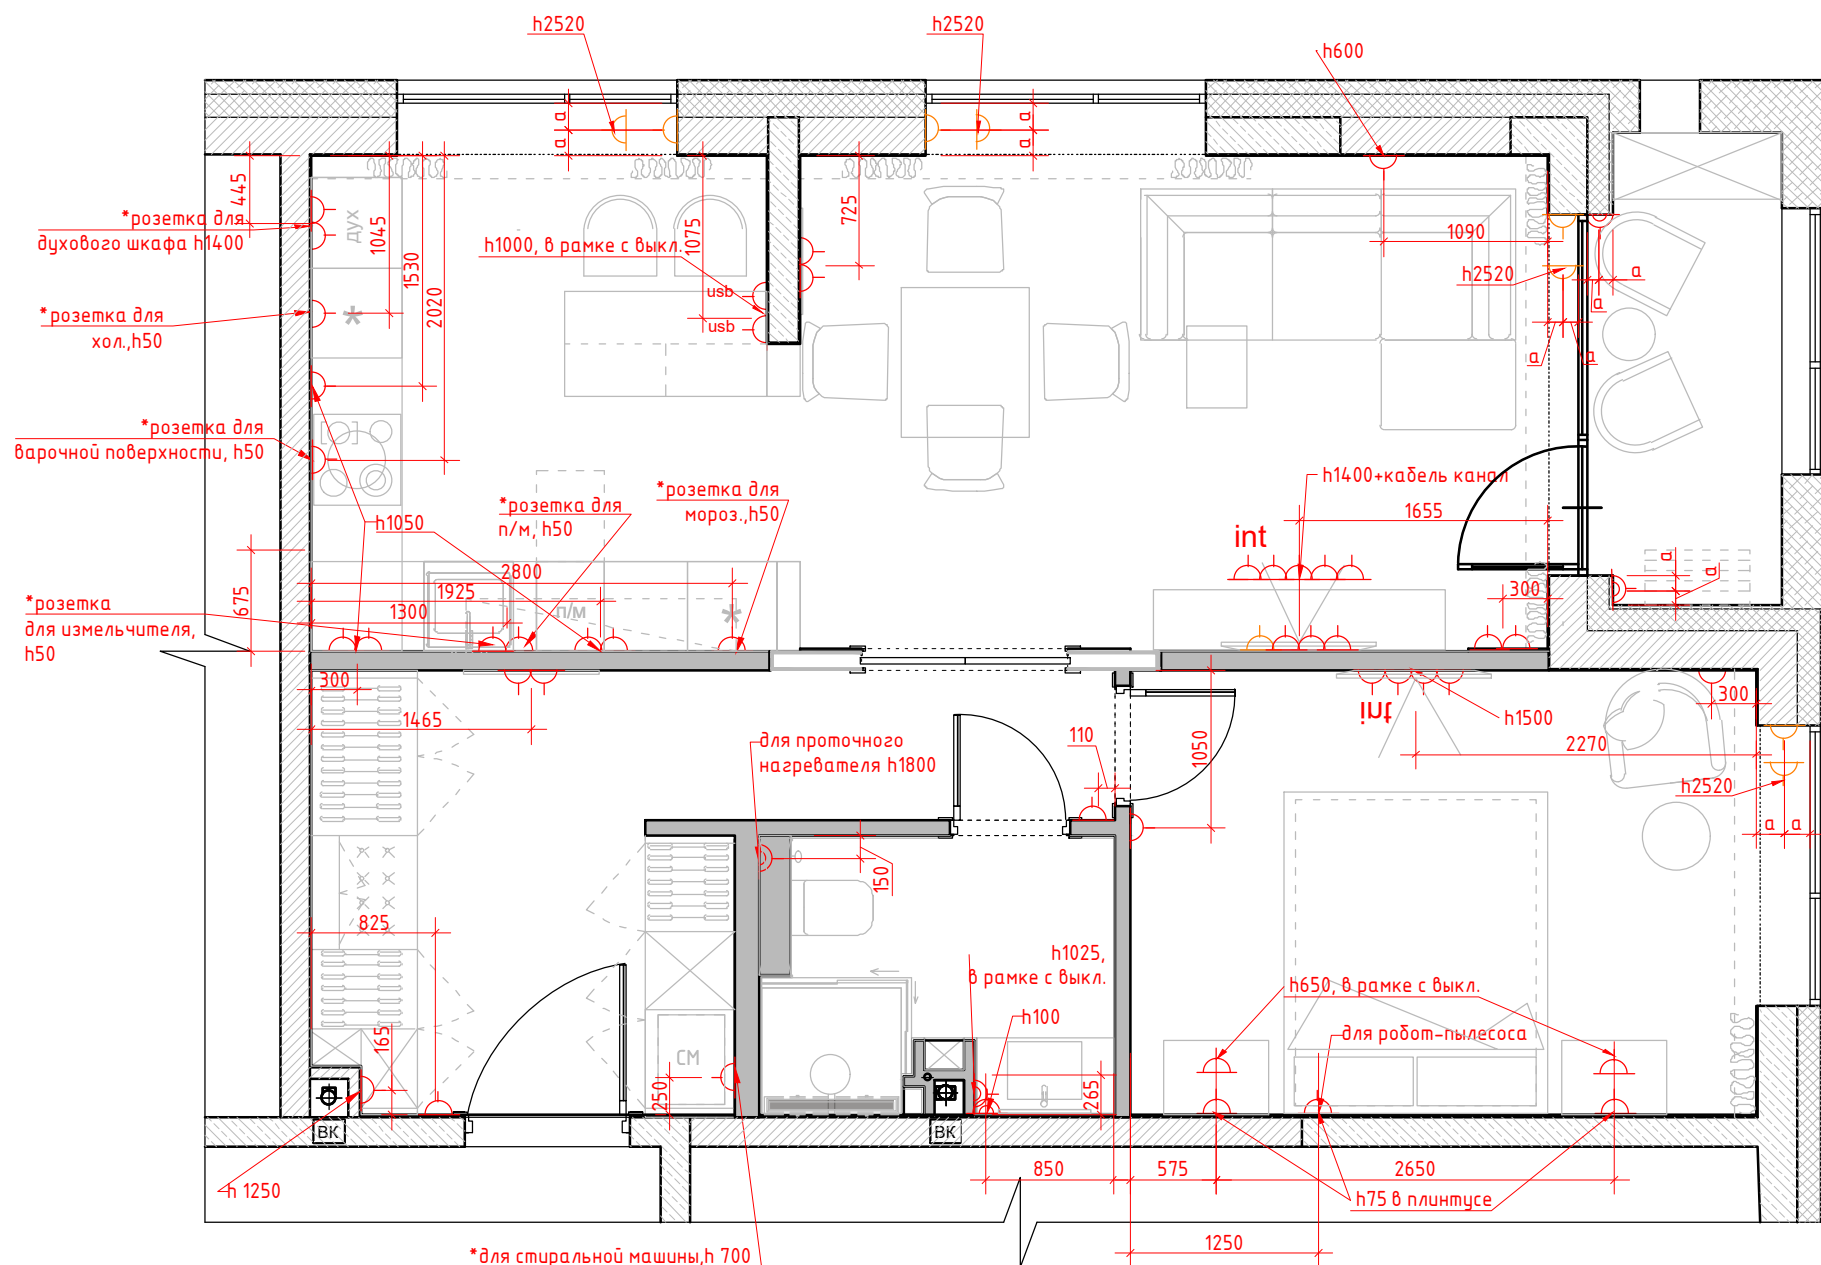

Условные обозначения:

- Розетка с заземлением
- usb** 
- Розетка с usb**
- Розетка с заземлением
Розетка управляемая через выключатель
 - Телевизионная антенна
- tv** 
- int** 
- Интернет-розетка
 - Розетка с заземлением для приставки

1. Все розетки монтировать на $h=+0.250$ от ЧЧП, кроме специально указанных
2. Размеры указаны по центру рамки, без учета отделочных материалов.
3. См. совместно с развертками
4. * размеры спец.розеток под кухонное оборудование смотреть совместно с тех.картам
5. Тип отделочного материала см. ведомость отделочных материалов.

Чертежи носят эскизный характер и не являются архитектурным проектом.


						ЭП			
Изм.	Кол. уч.	Лист	№ док.	Подп.	Дата				
						Разработка дизайн-проекта квартиры	Стадия	Лист	Листов
								36	50
						План размещения розеточных групп с привязками М 1:50			

Согласовано

Взам. инв. №

Подп. и дата

Инв. № подл.

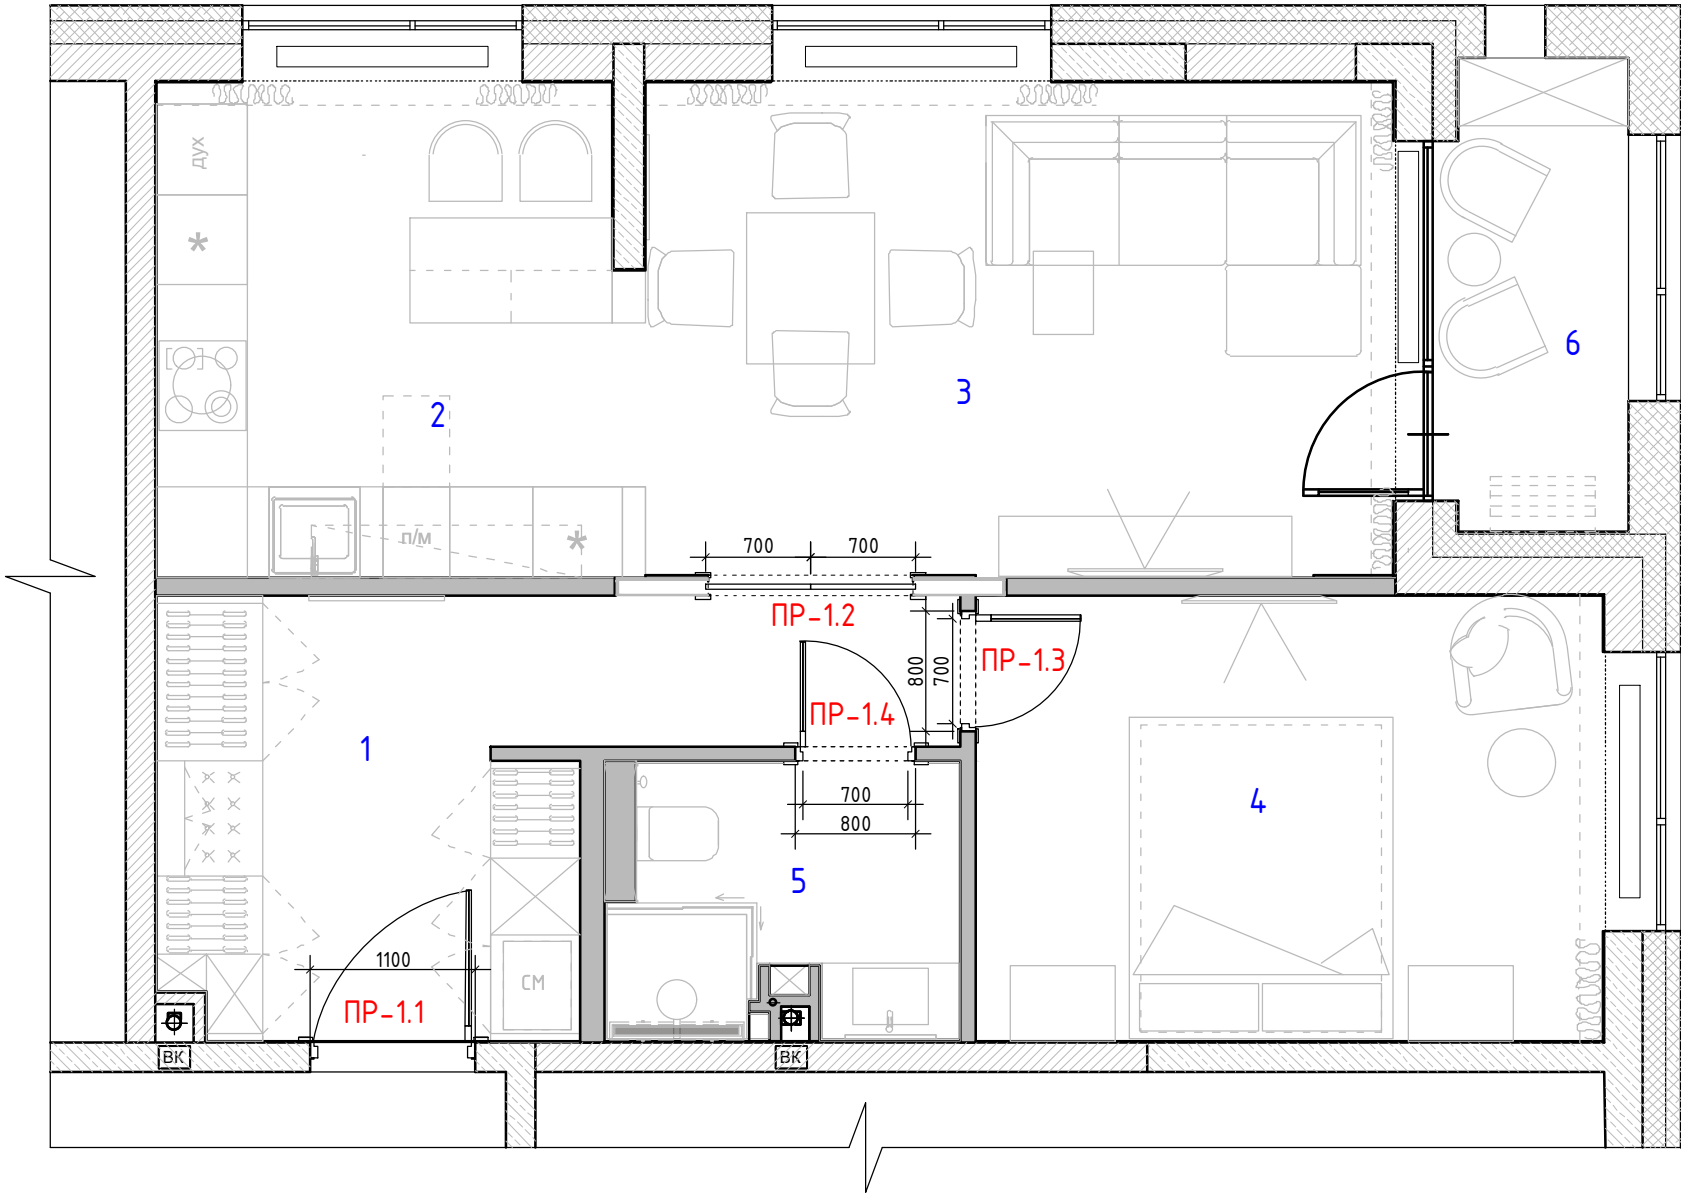

Спецификация заполнения дверных проемов								
№	Марка проема	Вид проема	Тип откр.	Замок	Ширина проема (мм)	Высота проема от УЧП (мм)	Толщина стены (мм)	Примечание
1	ПР-1.1	Д	Л	+	1100	2000	200	входная дверь+ накладка + наличник цвет накладки и наличника соответствует покраски тип 2
2	ПР-1.2	Д	РД	-	1370*	2505*	135*	наличник с двух сторон цвет двери и наличника соответствует покраски тип 1
3	ПР-1.3	Д	П	-	800	2450	100	наличник с двух сторон цвет двери и наличника соответствует покраски тип 1
4	ПР-1.4	Д	П	+	800	2450	100	наличник с двух сторон цвет двери и наличника соответствует покраски тип 1

Примечание: Д – дверь
П – правое открывание Л–левое открывание РД– скрытая раздвижная дверь в пенали
* точные размеры уточнить у производителя пенала и двери.
Предусмотрено полотно двери 700+700

Чертежи носят эскизный характер и не являются архитектурным проектом.


						ЭП			
Изм.	Кол. уч.	Лист	№ док.	Подп.	Дата	Разработка дизайн-проекта квартиры	Стадия	Лист	Листов
								37	50
						Схема заполнения дверных проемов М 1:50			

Согласовано

Взам. инв. №

Подп. и дата

Инв. № подл.

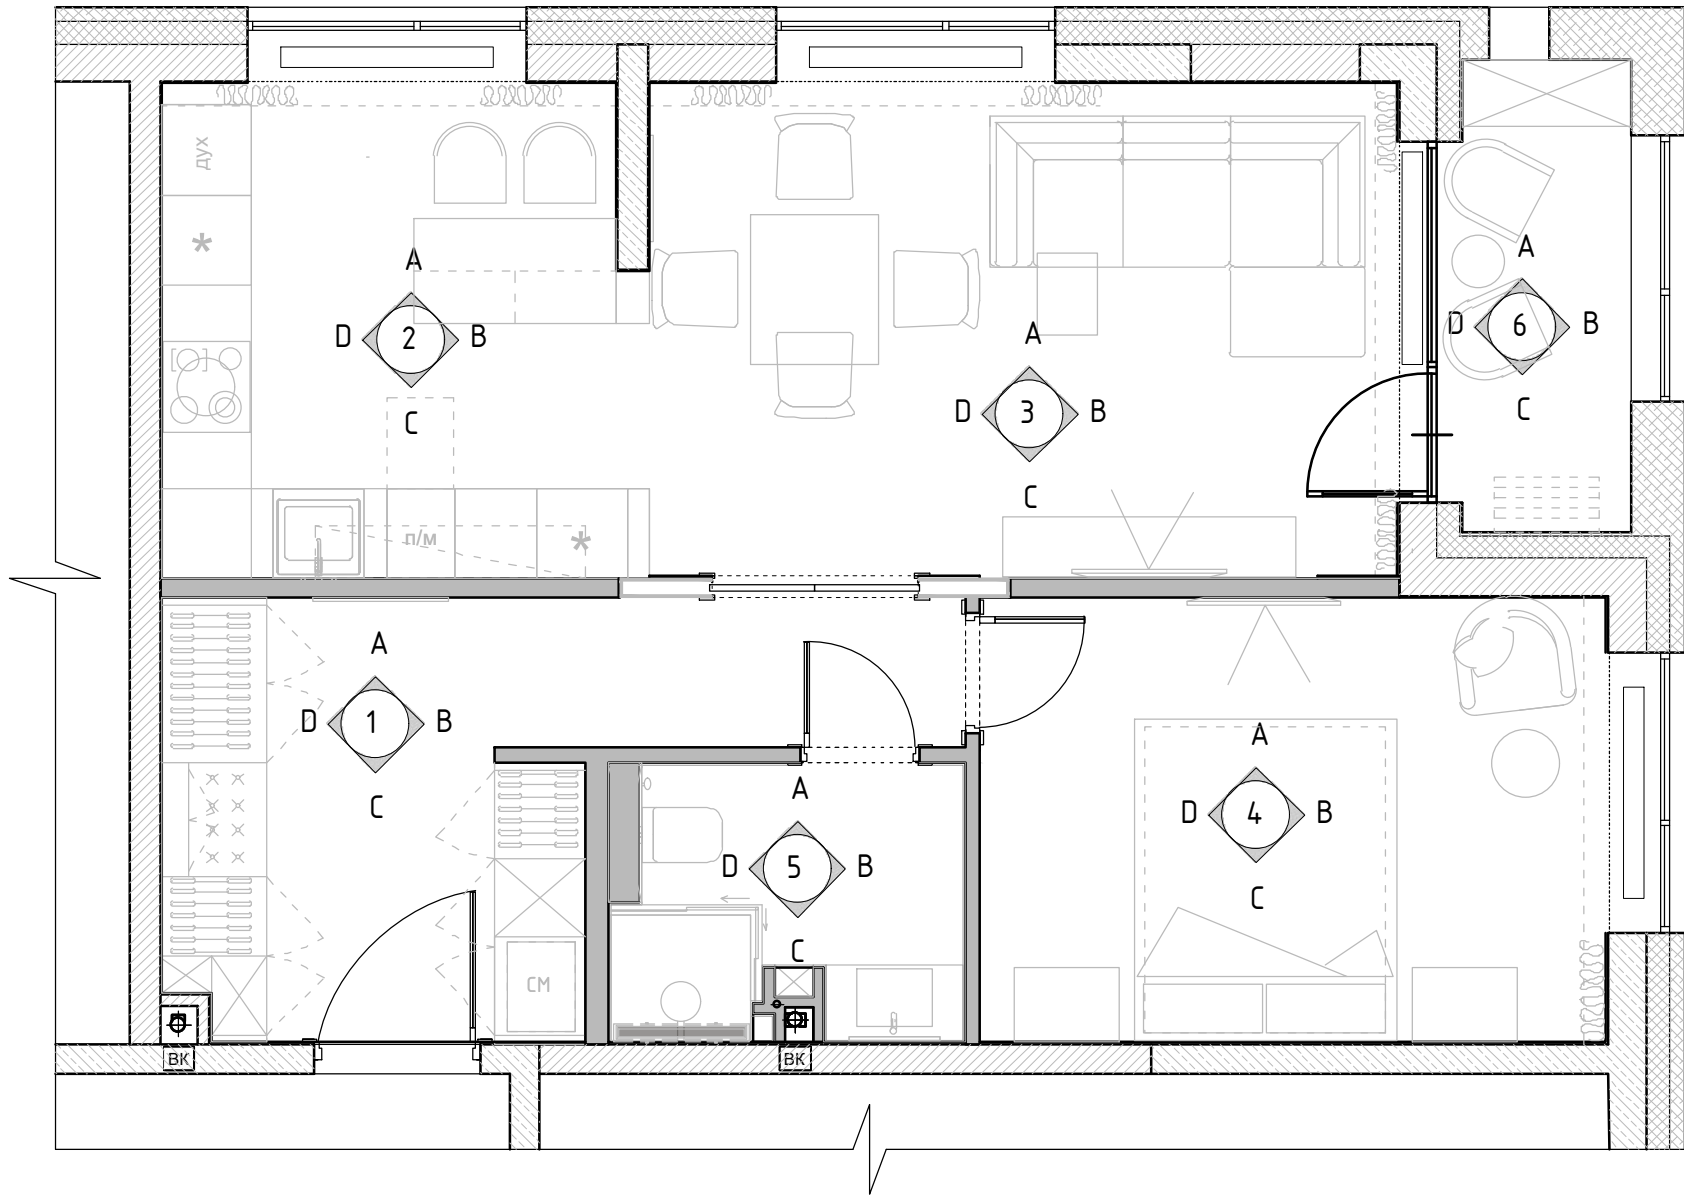

Экспликация помещений
6 вариант

№№ комн.	Характеристики комнат и помещений	Общая площадь
		всего
1	Прихожая	11,0
2	Кухня	10,0
3	Гостиная	17,0
4	Спальня	12,5
5	Санузел	4,0
6	Балкон	3,5
Итого:		58,0

Чертежи носят эскизный характер и не являются архитектурным проектом.

ЭП



Изм.	Кол. уч.	Лист	№ док.	Подп.	Дата	Разработка дизайн-проекта квартиры			
						Стадия	Лист	Листов	
							38	50	
						Схема обозначения разверток М 1:50			

Согласовано

Взам. инв. №

Подп. и дата

Инв. № подл.

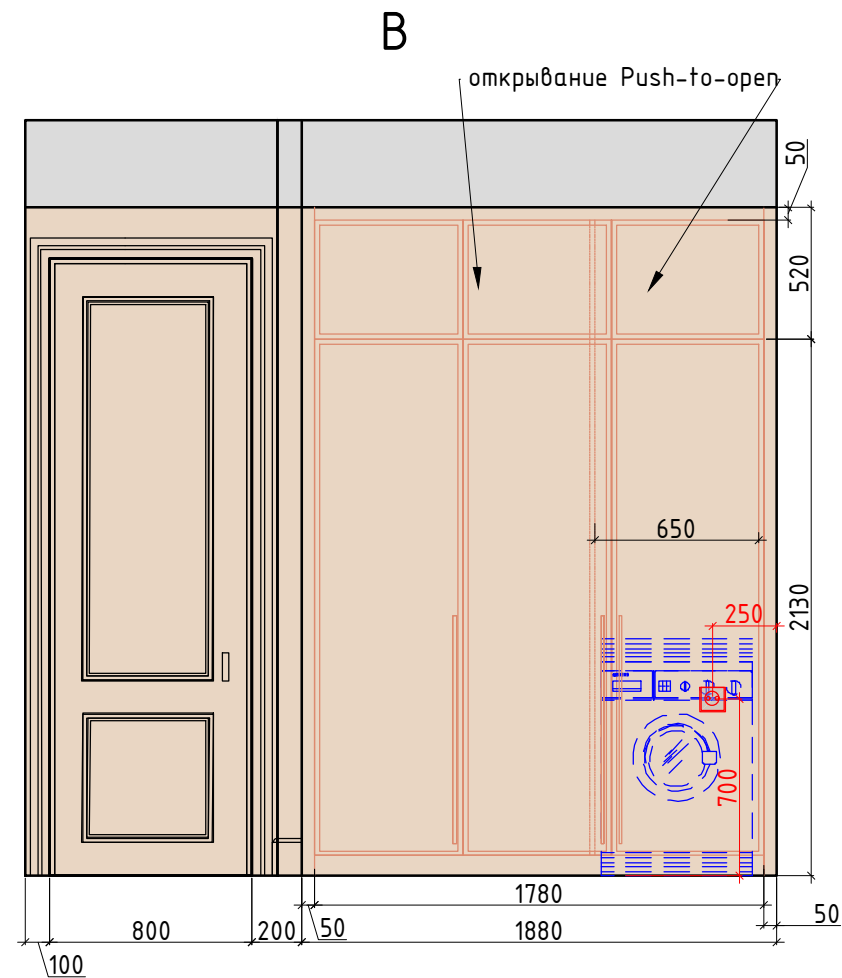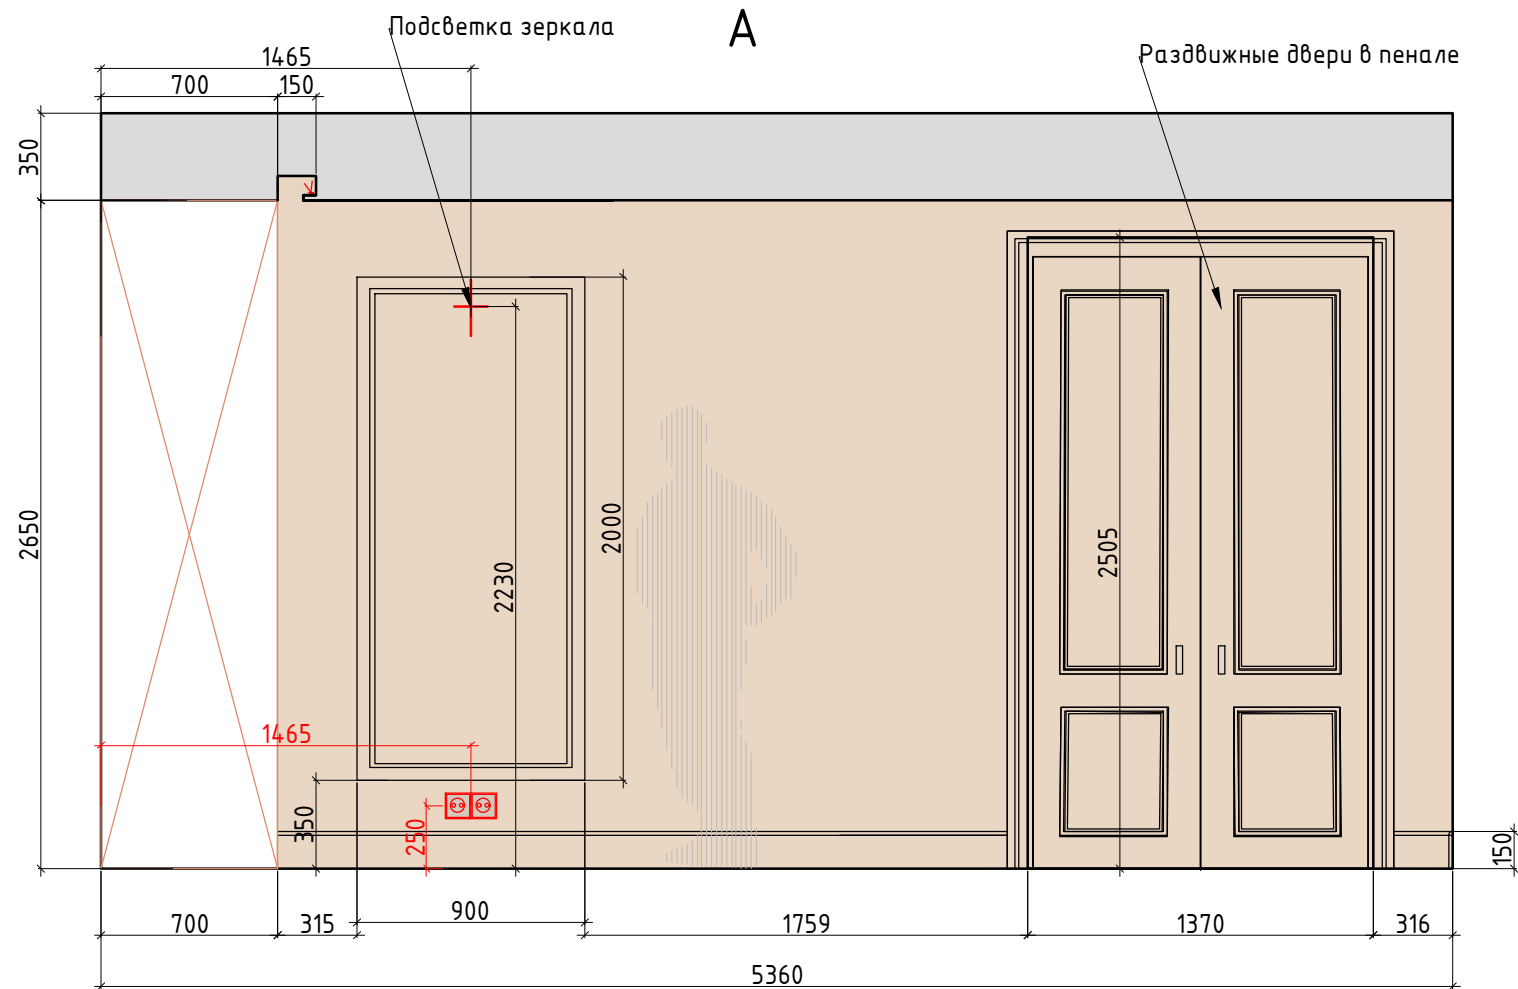

Внутреннее наполнение шкафов согласовывается с Заказчиком перед производством.
Данный чертеж не может служить для производства столярных изделий,
а является исключительно техническим заданием
для конструктора по мебели
Привязку сантехники и полотенцесушителя смотреть совместно с тех.картами на оборудования

Условные обозначения:



покраска тип 1



покраска тип 2



мебель по индивидуальным размерам






Электрический вывод/подсветка



Розетка

Чертежи носят эскизный характер и не являются архитектурным проектом.

						ЭП			
Изм.	Кол. уч.	Лист	№ док.	Подп.	Дата	Разработка дизайн-проекта квартиры	Стадия	Лист	Листов
								39	50
						Разверти Прихожая, №1 Лист 1 М 1:30			

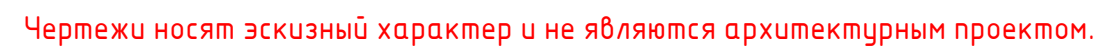
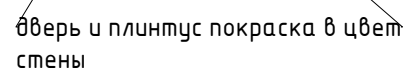
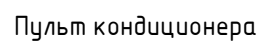
A3

Согласовано



Взам. инв. №

Подп. и дата


Инв. № подл.

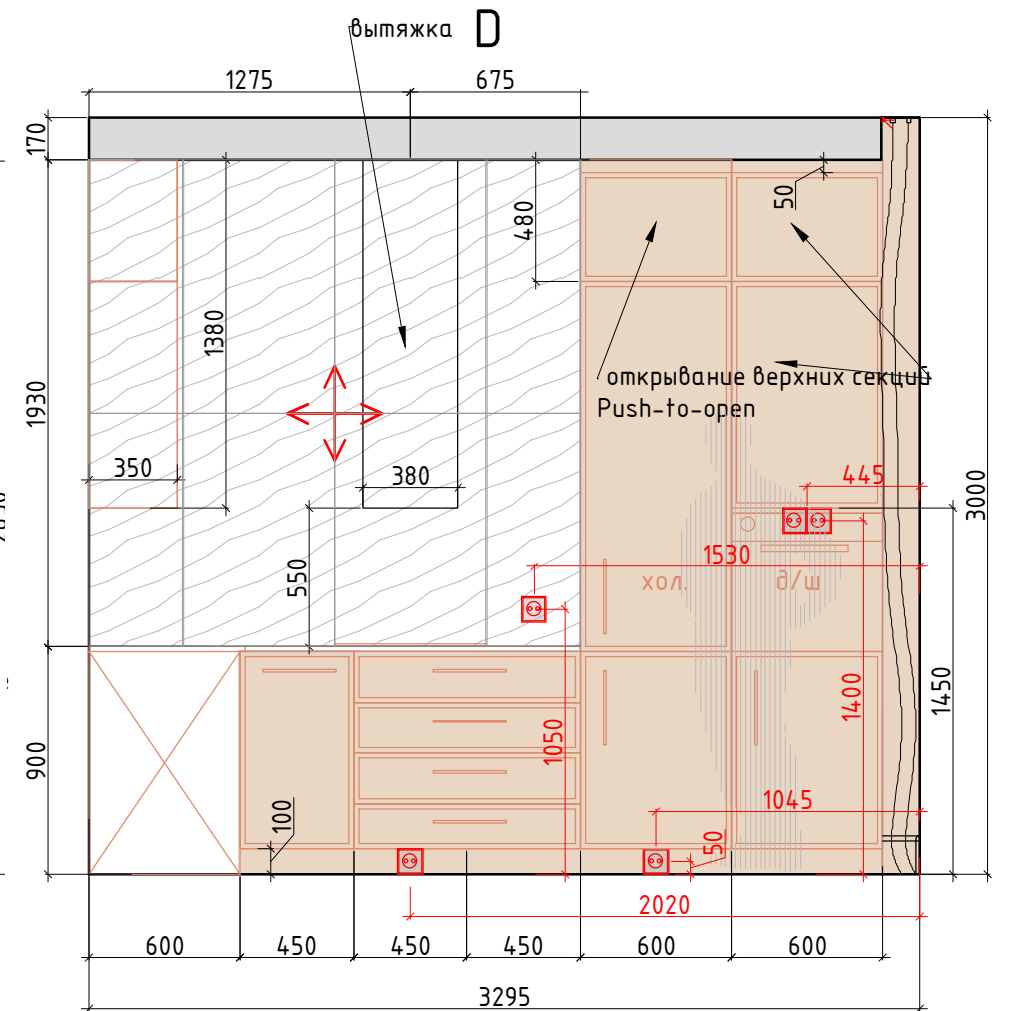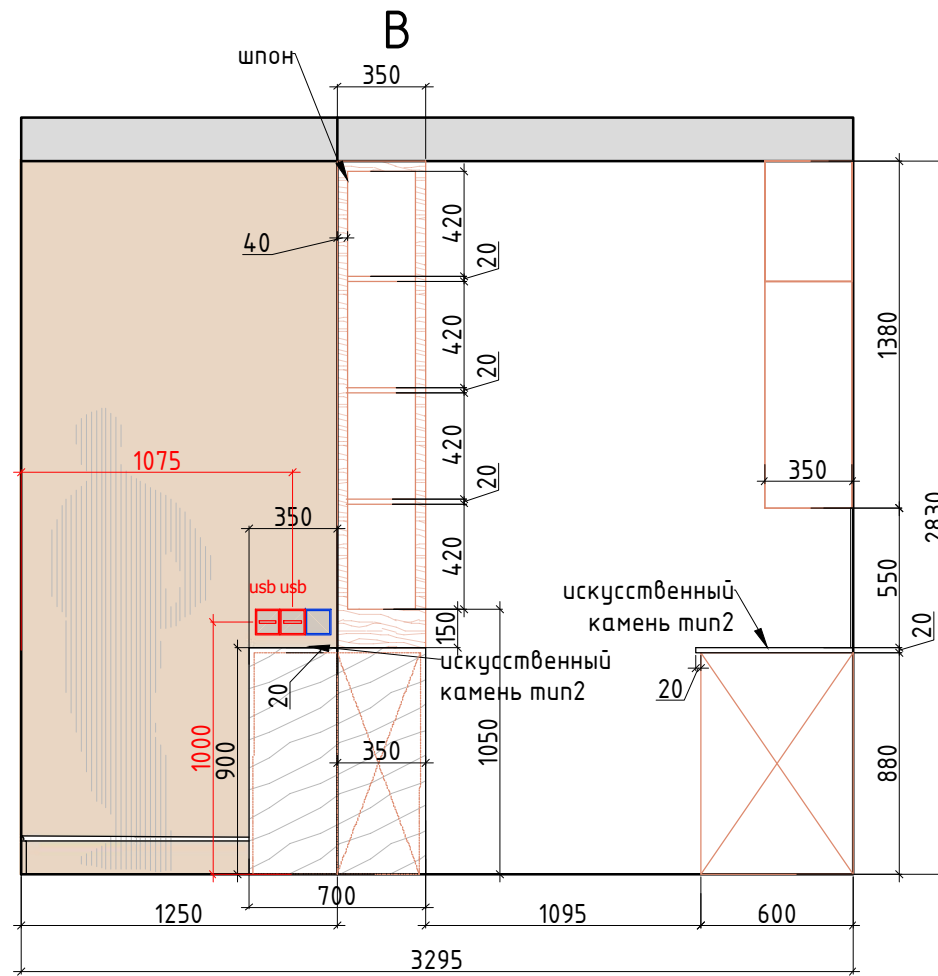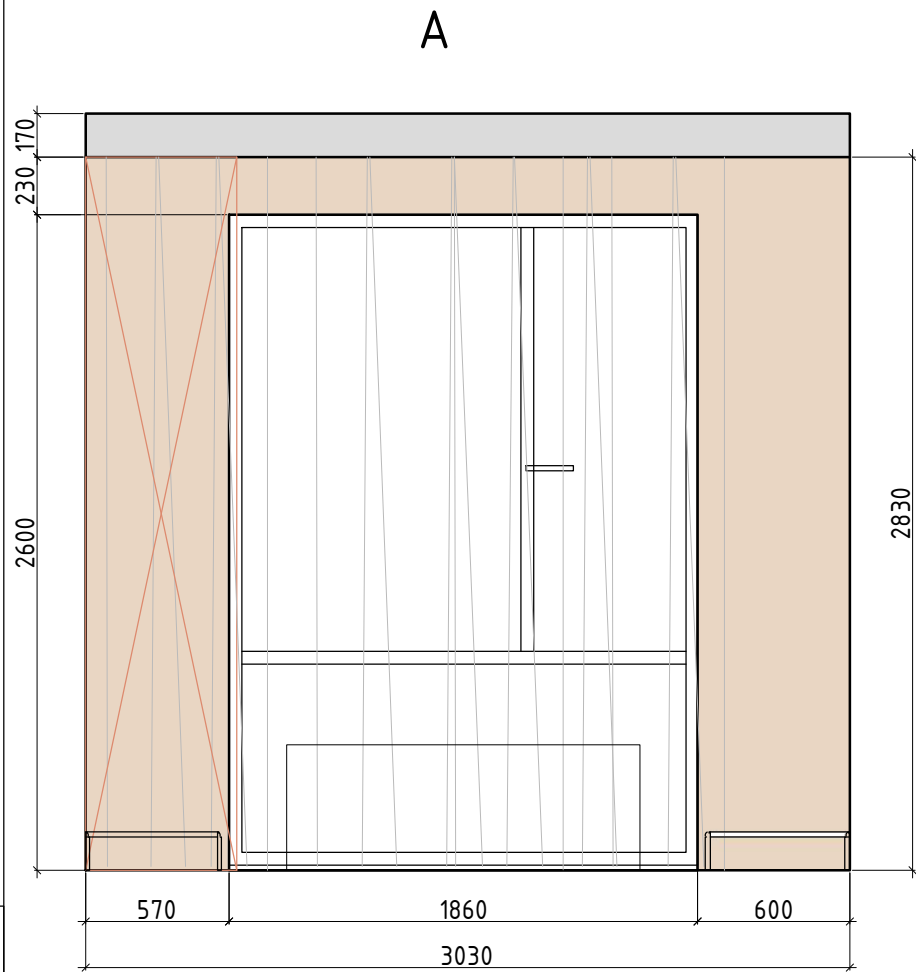


Внутреннее наполнение шкафов согласовывается с Заказчиком перед производством.
Данный чертеж не может служить для производства столярных изделий,
а является исключительно техническим заданием для конструктора по мебели

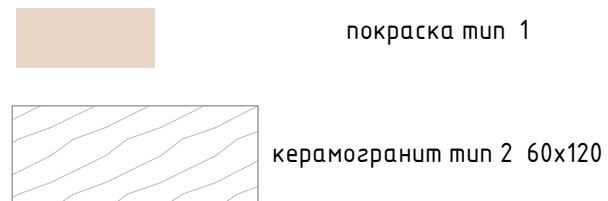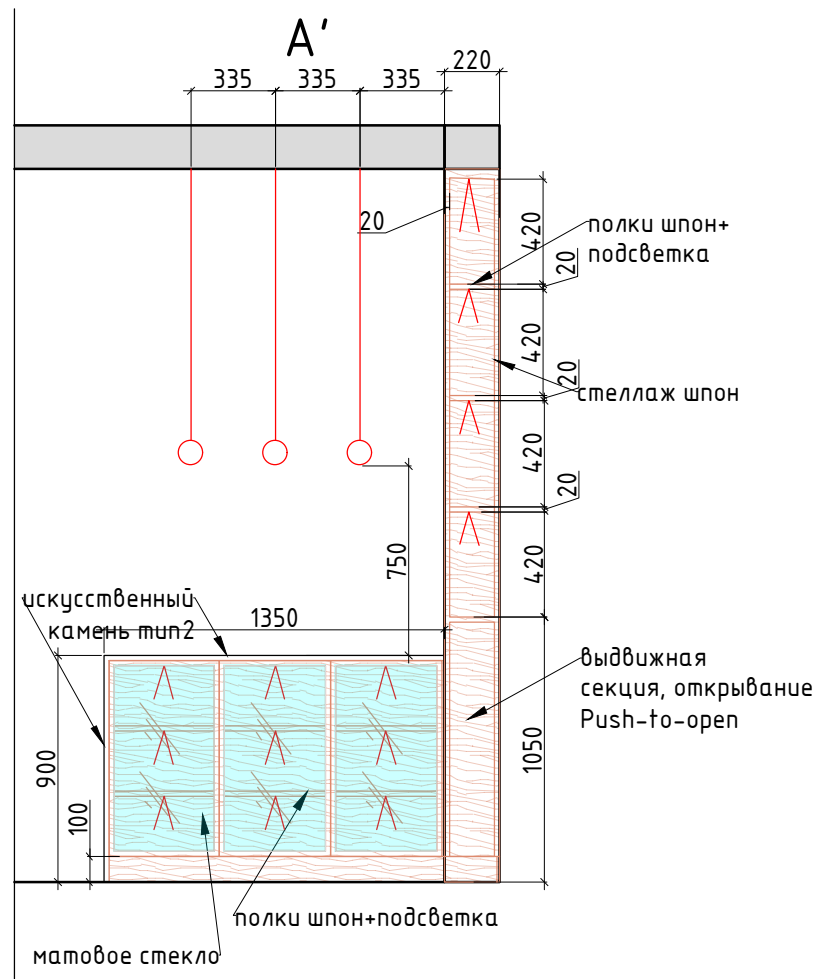

Плитка разложена с учетом шва 2 мм.

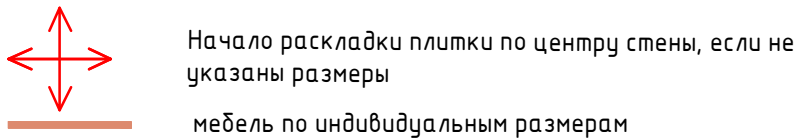

Примечание: предусмотрено, что плитка за шкаф заходит за шкаф не более 10 см.

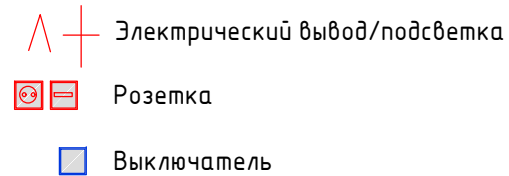

Чертежи носят эскизный характер и не являются архитектурным проектом.



						ЭП			
Изм.	Кол. уч.	Лист	№ док.	Подп.	Дата				
						Разработка дизайн-проекта квартиры	Стадия	Лист	Листов
								41	50
						Развертки Кухня, №2 М 1:30			

Копировал

А3

Согласовано

Инд. № подл.	Подп. и дата	Взам. инв. №

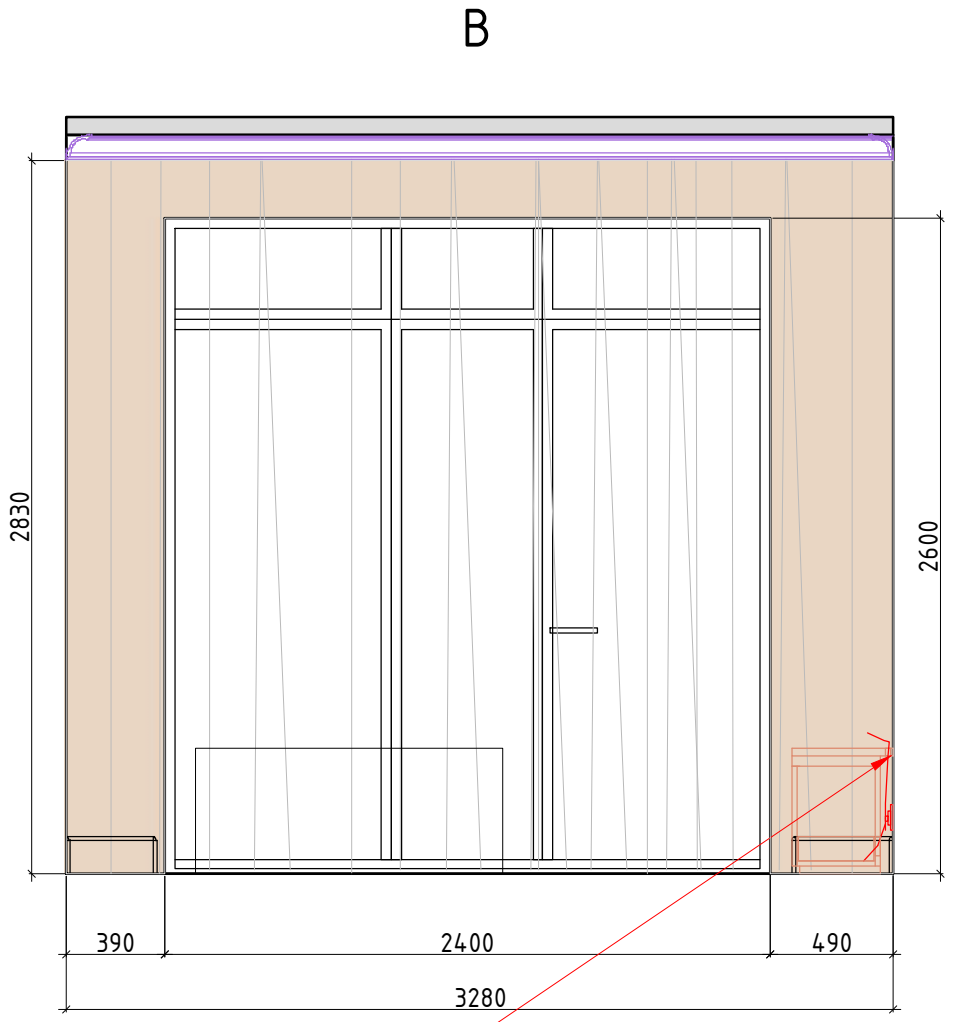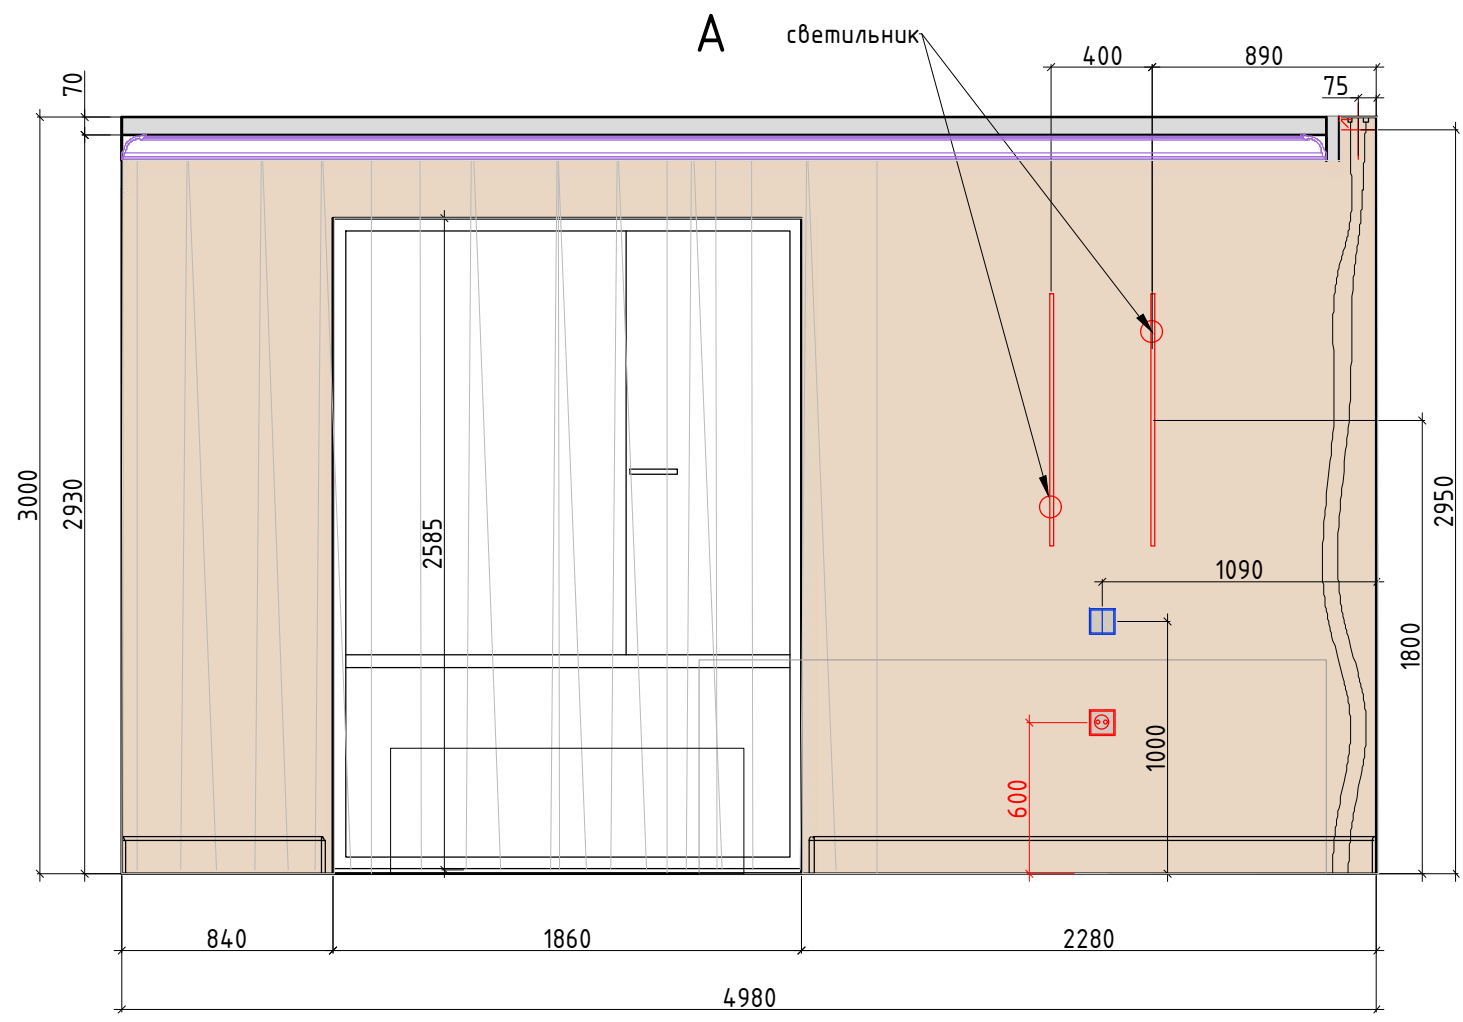


В тумбе TV предусмотреть отверстия для выхода кабеля оборудования

- Условные обозначения:
- покрашка тип 1
 - Электрический вывод/подсветка
 - Розетка
 - Выключатель

Чертежи носят эскизный характер и не являются архитектурным проектом.

						ЭП			
Изм.	Кол. уч.	Лист	№ док.	Подп.	Дата	Разработка дизайн-проекта квартиры	Стадия	Лист	Листов
								42	50
						Развертки Гостиная, №3 Лист 1 М 1:30			

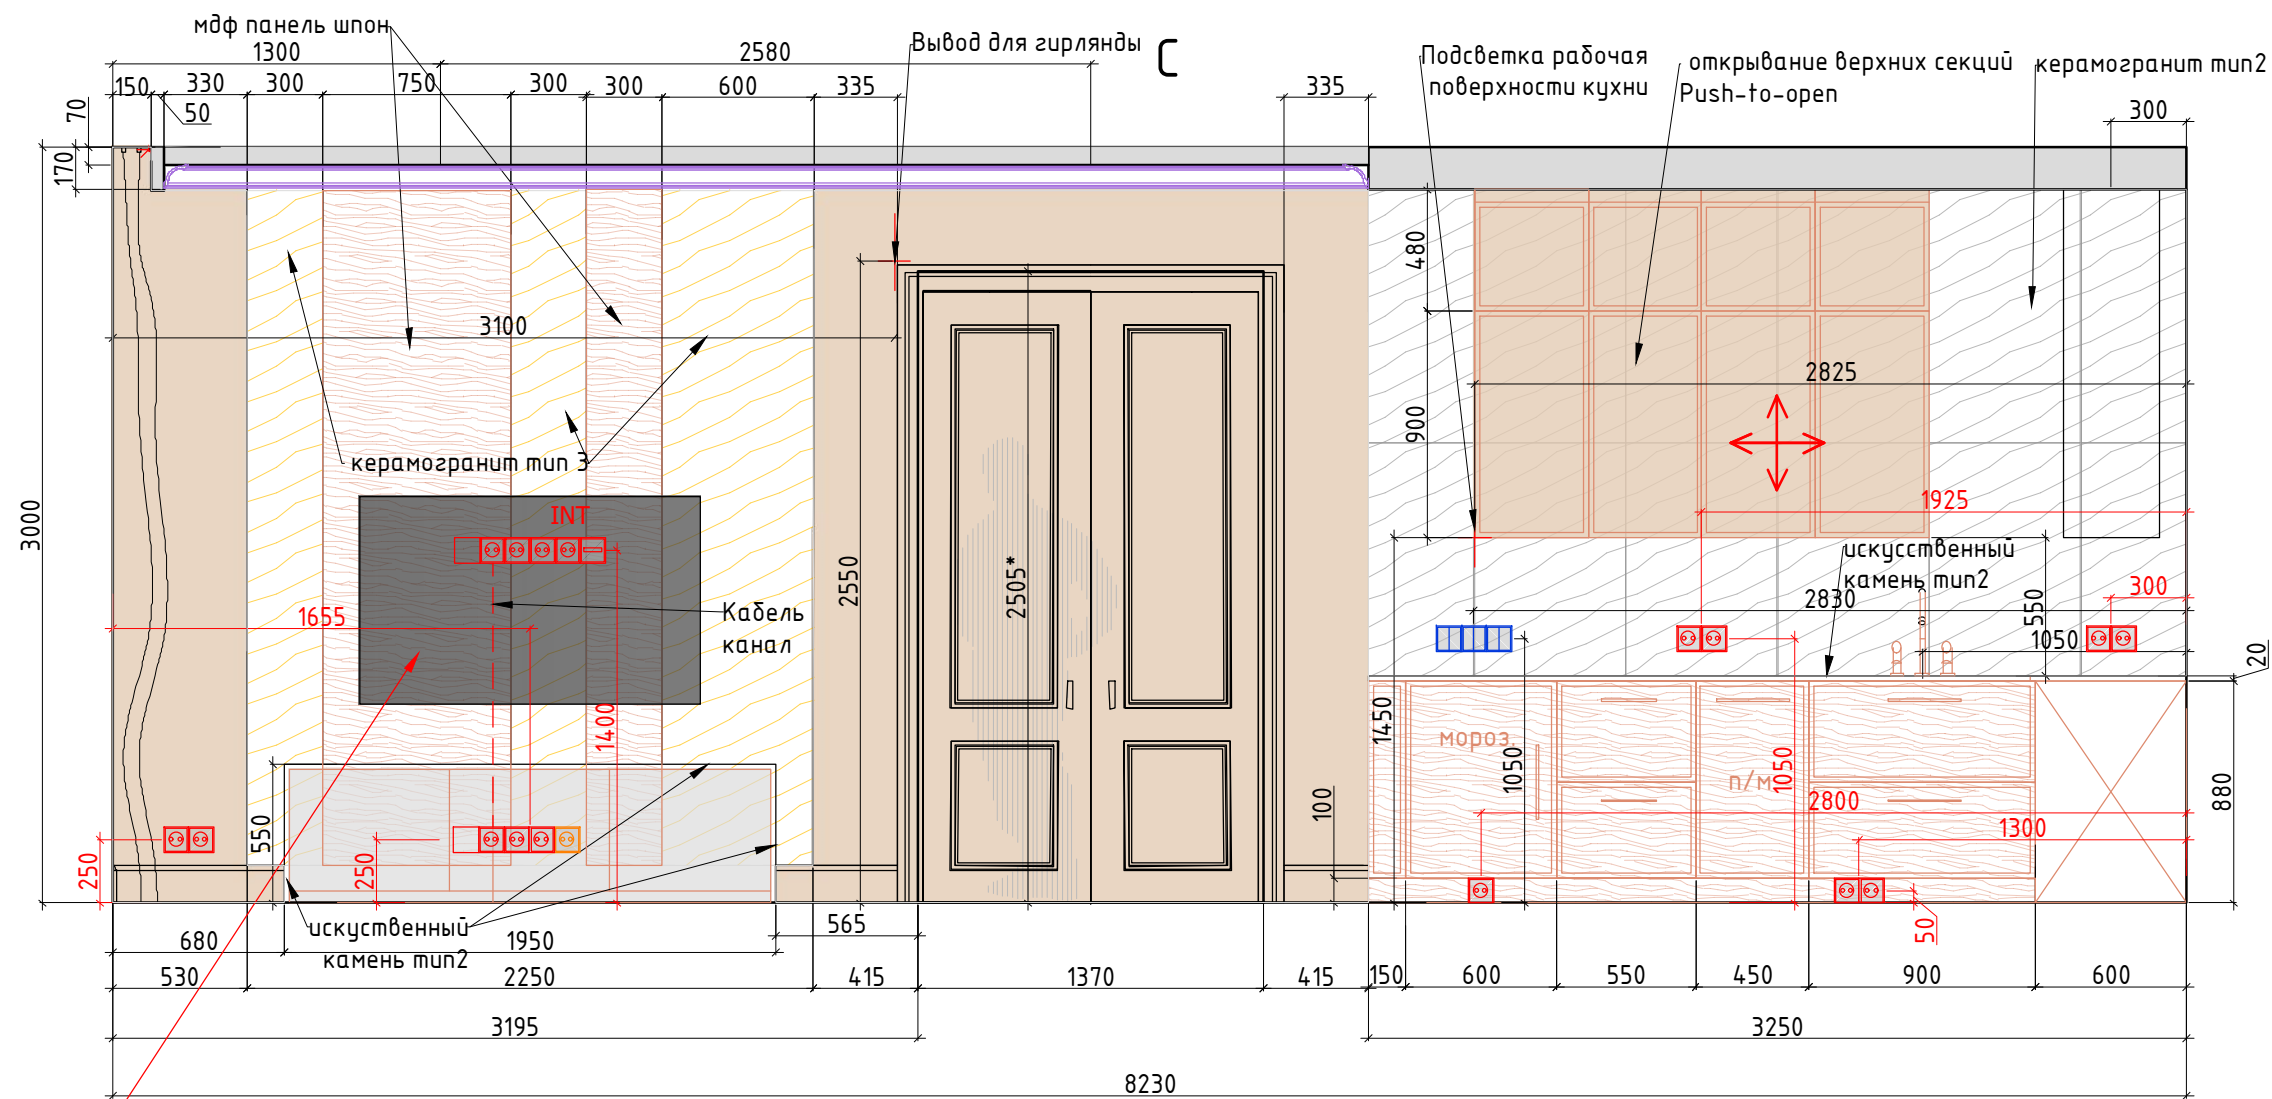

Предусмотреть усиление стены в месте крепления телевизора.
См. совместно с проектом столярных изделий

Условные обозначения:

покраска тип 1




керамогранит тип 260x120



керамогранит тип 3 120x278*

Плитка разложена с учетом шва 2 мм.

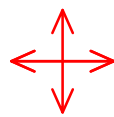

Начало раскладки плитки по центру стены, если не
указаны размеры

мебель по индивидуальным размерам

Примечание: предусмотрено, что плитка за шкаф заходит за шкаф не более 10 см.

Стык плитка-покраска- через пробковый компенсатор в цвет стены



Электрический вывод/подсветка




Розетка



Выключатель


Внутреннее наполнение шкафов согласовывается с Заказчиком перед производством. Данный чертеж не может служить для производства столярных изделий, а является исключительно техническим заданием для конструктора по мебели.

Стык покраска – керамогранит через пробковый компенсатор

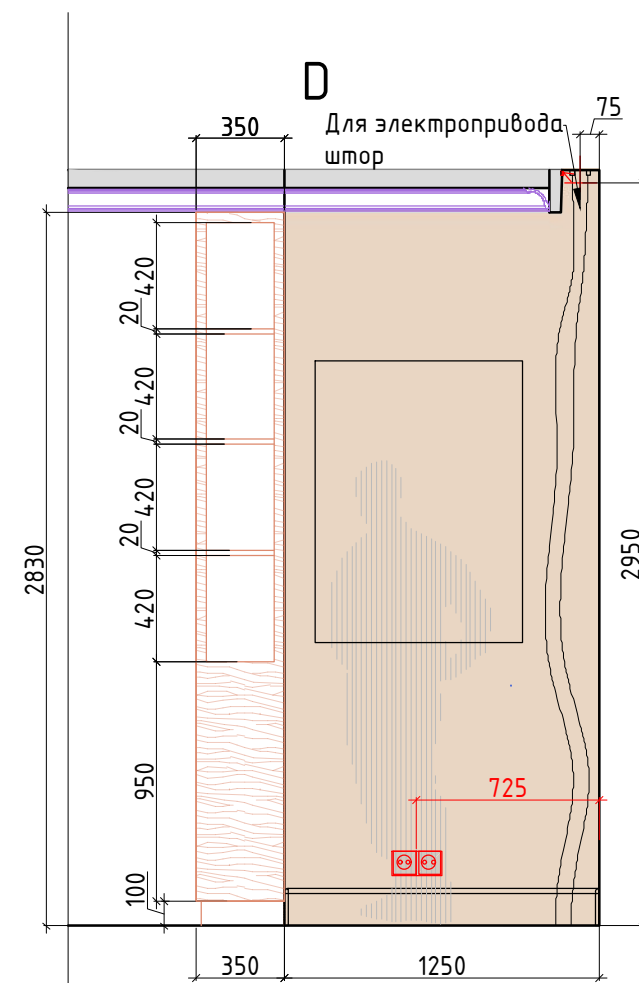

Чертежи носят эскизный характер и не являются архитектурным проектом.

						ЭП			
Изм.	Кол. уч.	Лист	№ док.	Подп.	Дата				
						Разработка дизайн-проекта квартиры	Стадия	Лист	Листов
								43	50
						Развертки Гостиная, №3 Лист 1 М 1:30			

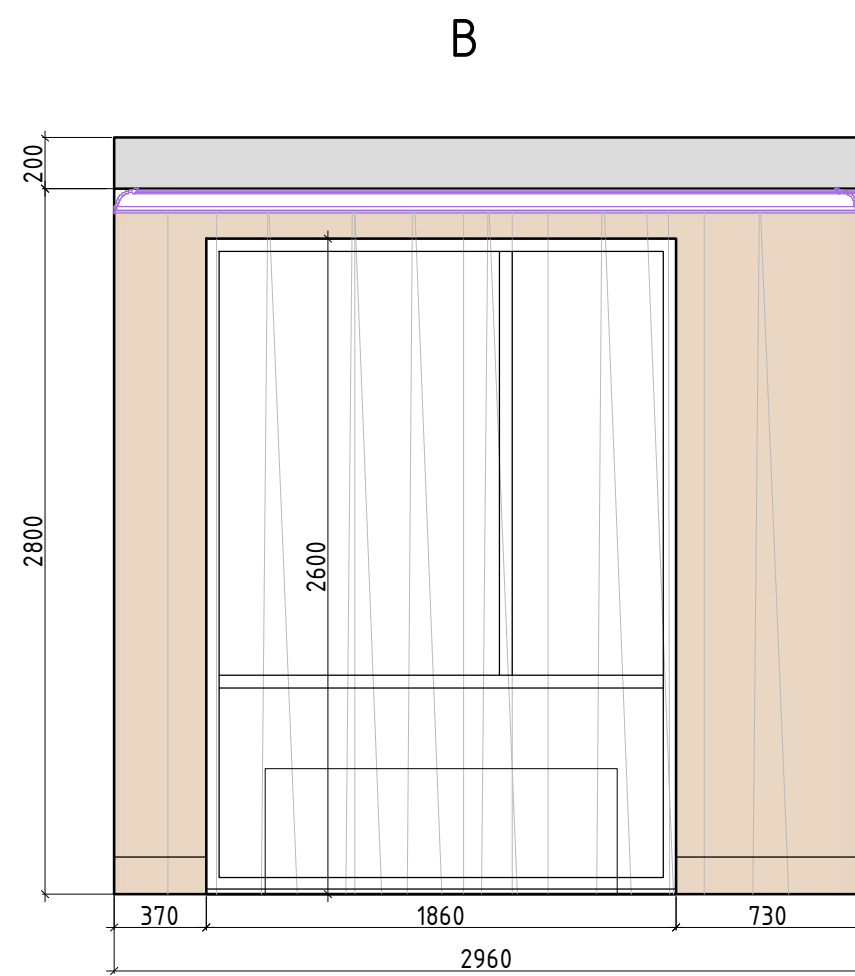

 мебель по индивидуальным размерам
 Электрический вывод
 Розетка
 Выключатель


						ЭП				
Изм.	Кол. уч.	Лист	№ док.	Подп.	Дата					
						Разработка дизайн-проекта квартиры		Стадия	Лист	Листов
									44	50
						Развертки Спальня, №4 Лист 1 М 1:30				

Согласовано

Взам. инв. №


Подп. и дата

Инв. № подл.

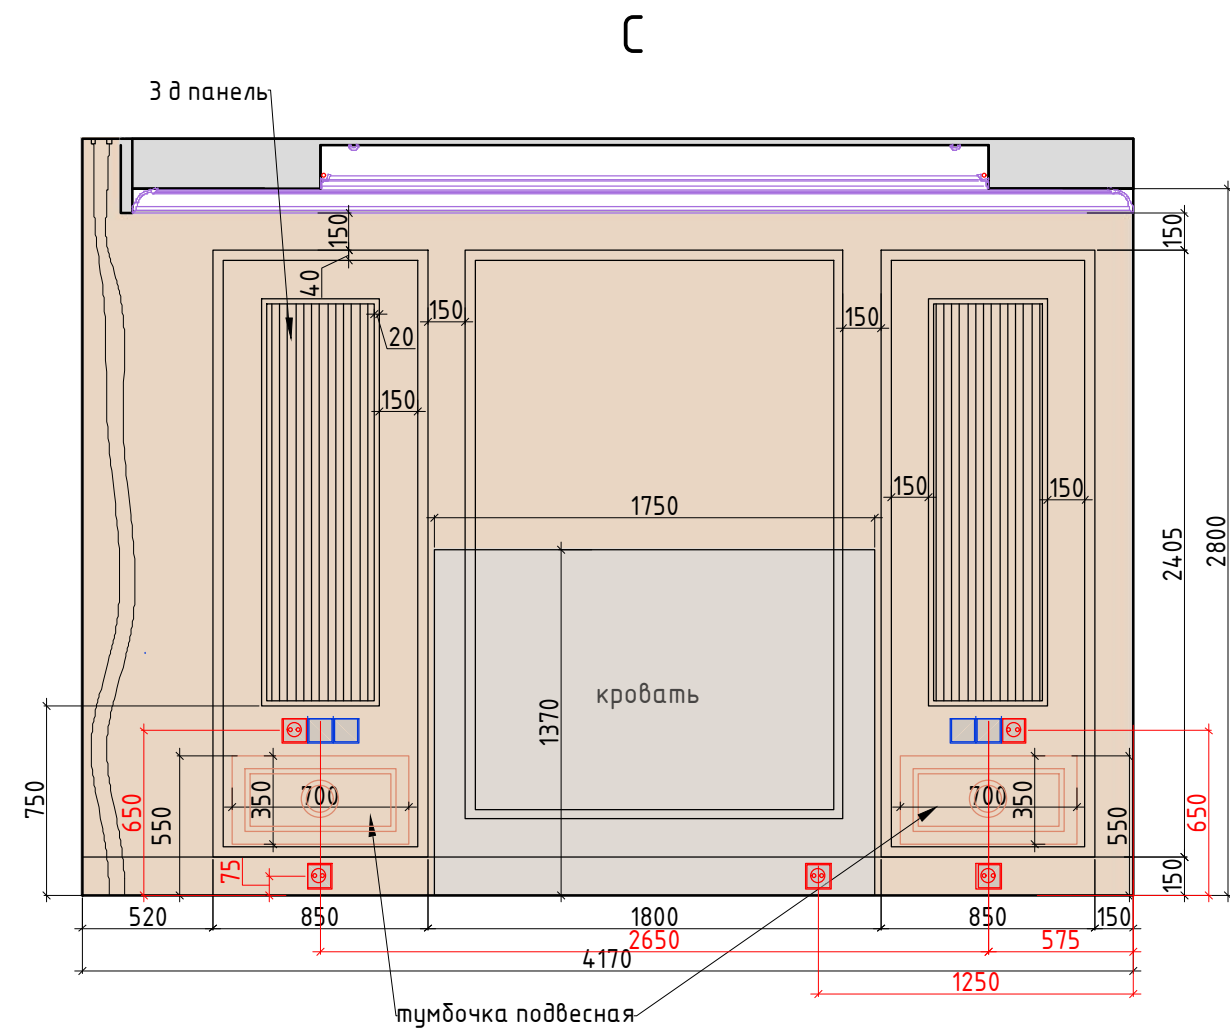

Условные обозначения:

- покраска тип 1
- молдинг тип 1 40x17
покраска в цвет стен
- молдинг тип 2 25x12
покраска в цвет стен
- 3 д панель
д 200 x в 25 x ш 1,6 см
покраска в цвет стен
- мебель по индивидуальным размерам
- Электрический вывод
- Розетка
- Выключатель

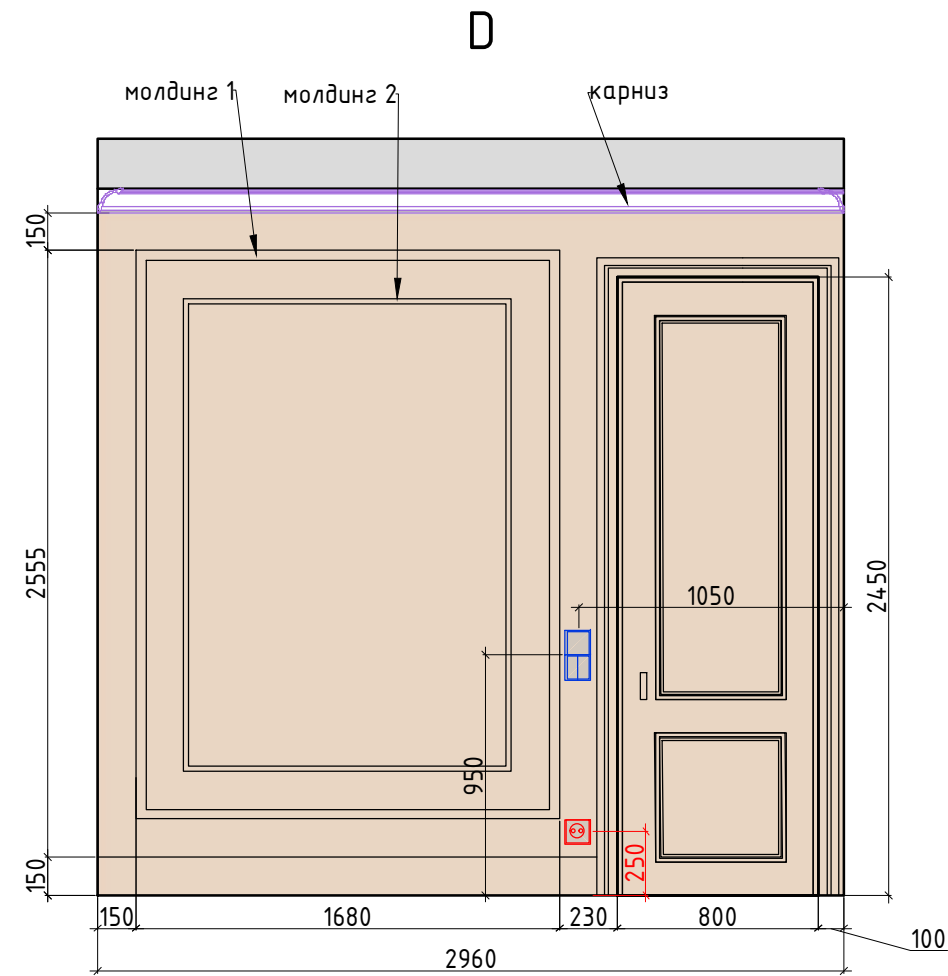

Чертежи носят эскизный характер и не являются архитектурным проектом.







						ЭП				
Изм.	Кол. уч.	Лист	№ док.	Подп.	Дата					
						Разработка дизайн-проекта квартиры		Стадия	Лист	Листов
									45	50
						Развертки Спальня, №4 Лист 2 М 1:30				

Согласовано

Взам. инв. №

Подп. и дата

Инв. № подл.

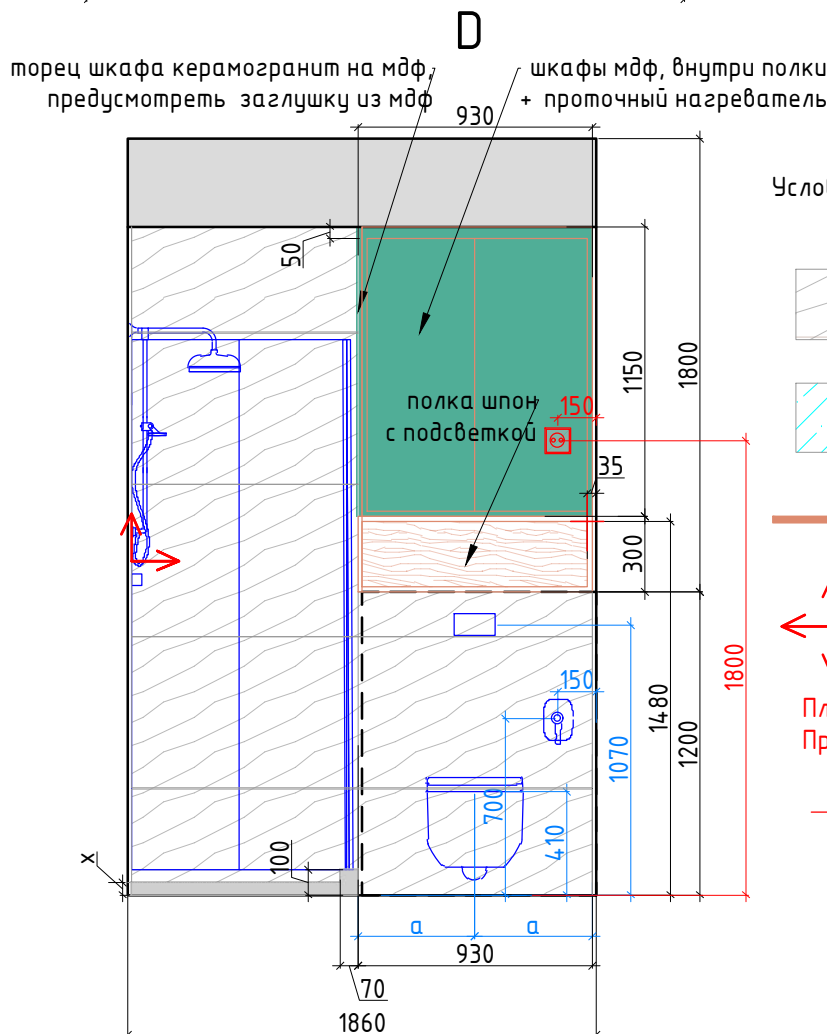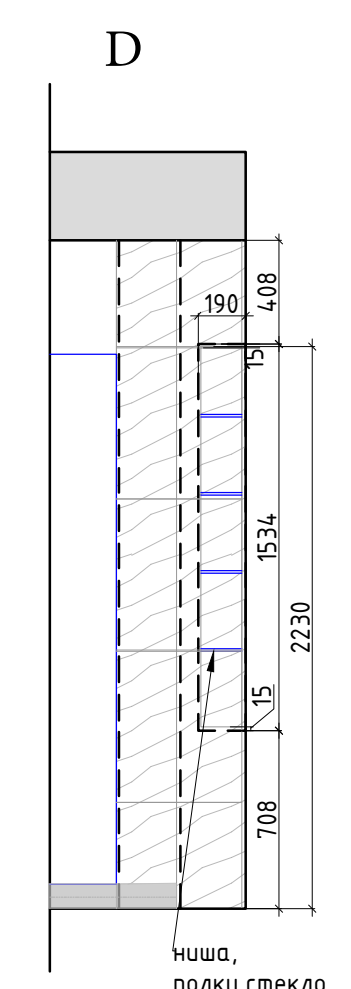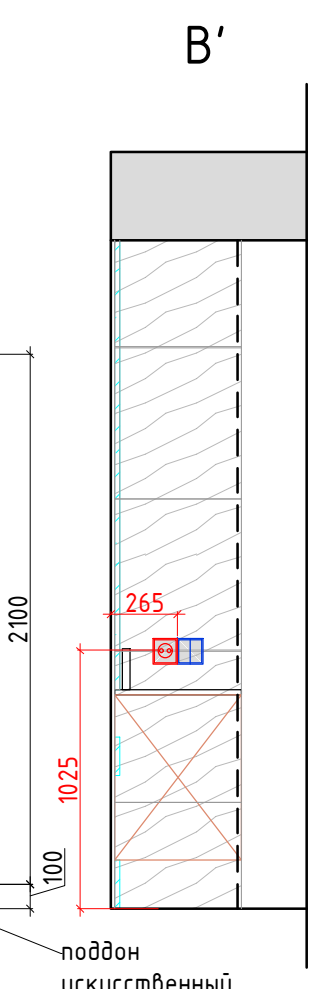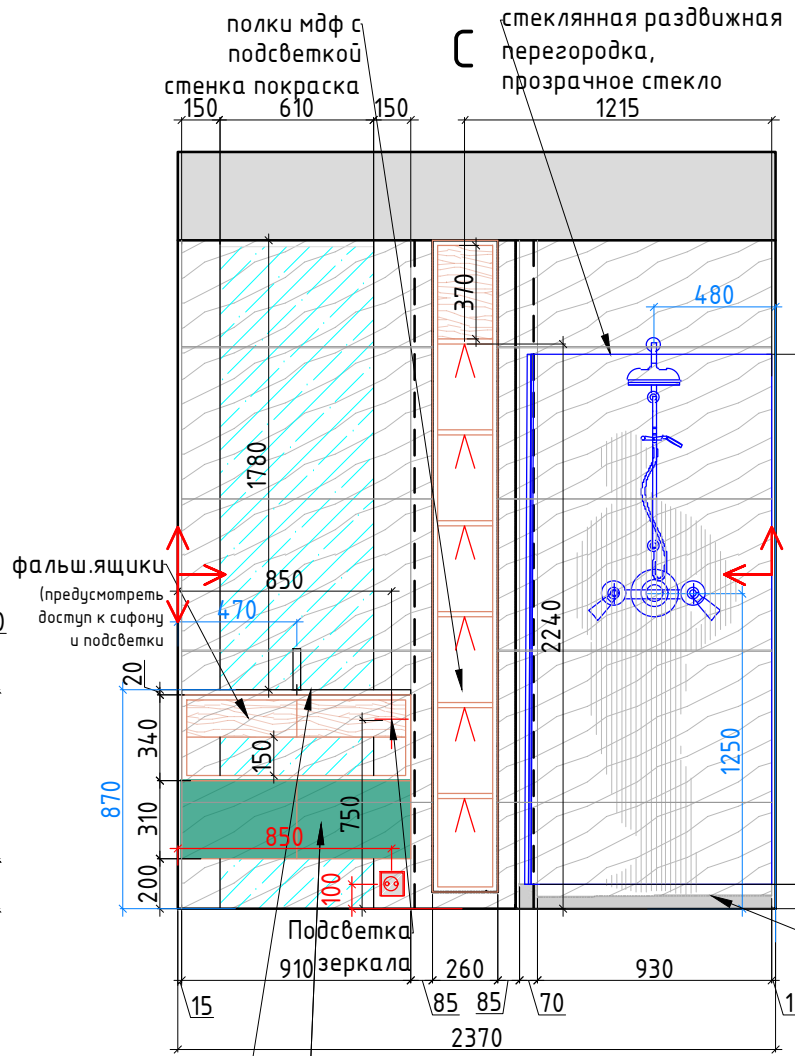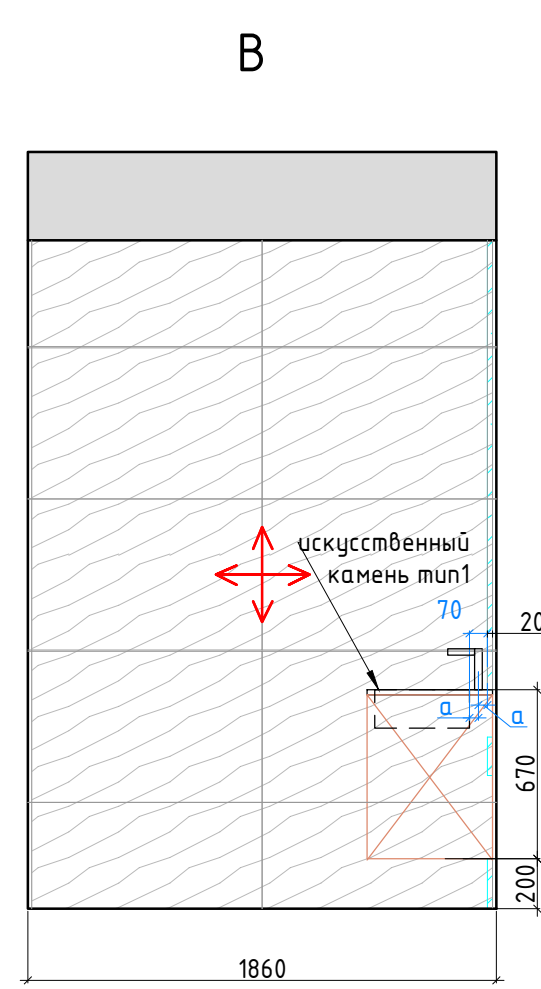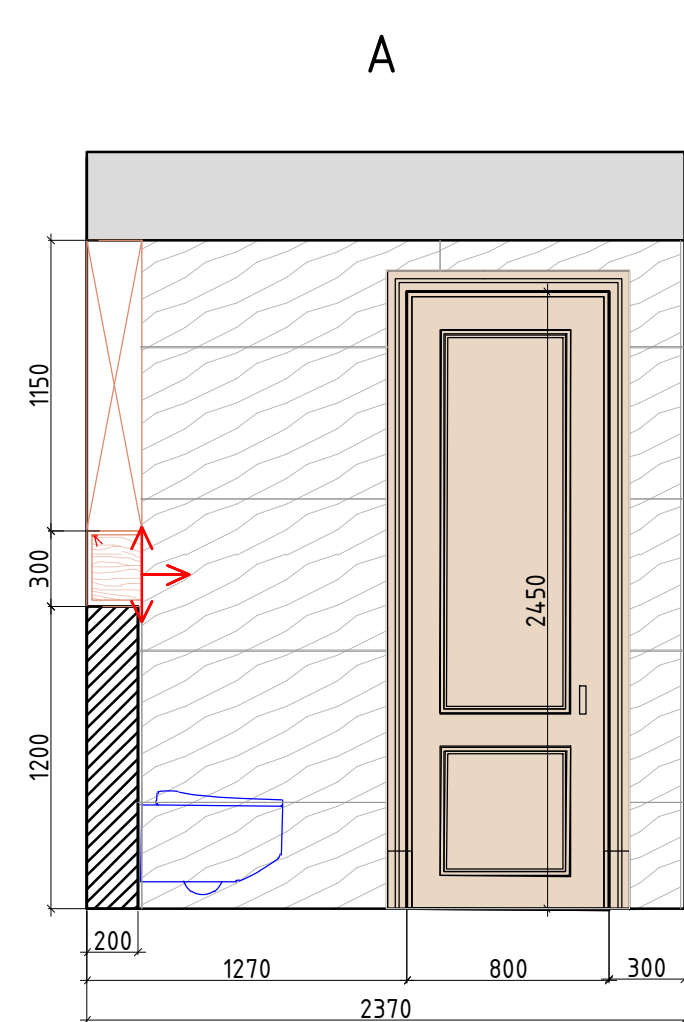

Условные обозначения:




керамогранит тип 2 120x60



зеркало



мебель по индивидуальным размерам

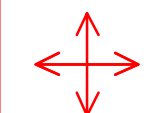

Начало раскладки плитки по центру стены, если не указаны размеры

Плитка разложена с учетом шва 2 мм.
При монтаже учитывать расположение столярных изделий.



Электрический вывод



Розетка



Выключатель

Внутреннее наполнение шкафов согласовывается с Заказчиком перед производством.
Данный чертеж не может служить для производства столярных изделий,
а является исключительно техническим заданием
для конструктора по мебели
Привязку сантехники и полотенцесушителя смотреть совместно с тех.картами на оборудования
Расположение стекла относительно выступа поддона определяется поставщиком по месту

Чертежи носят эскизный характер и не являются архитектурным проектом.

ЭП

Изм.	Кол. изм.	Лист	№ док.	Подп.	Дата	Разработка дизайн-проекта квартиры			
						Стадия	Лист	Листов	
							46	50	
						Разверти Санузла, №5 М 1:30			

Копировал




А5

Согласовано

Взам. инв. №

Подп. и дата

Инв. № подл.

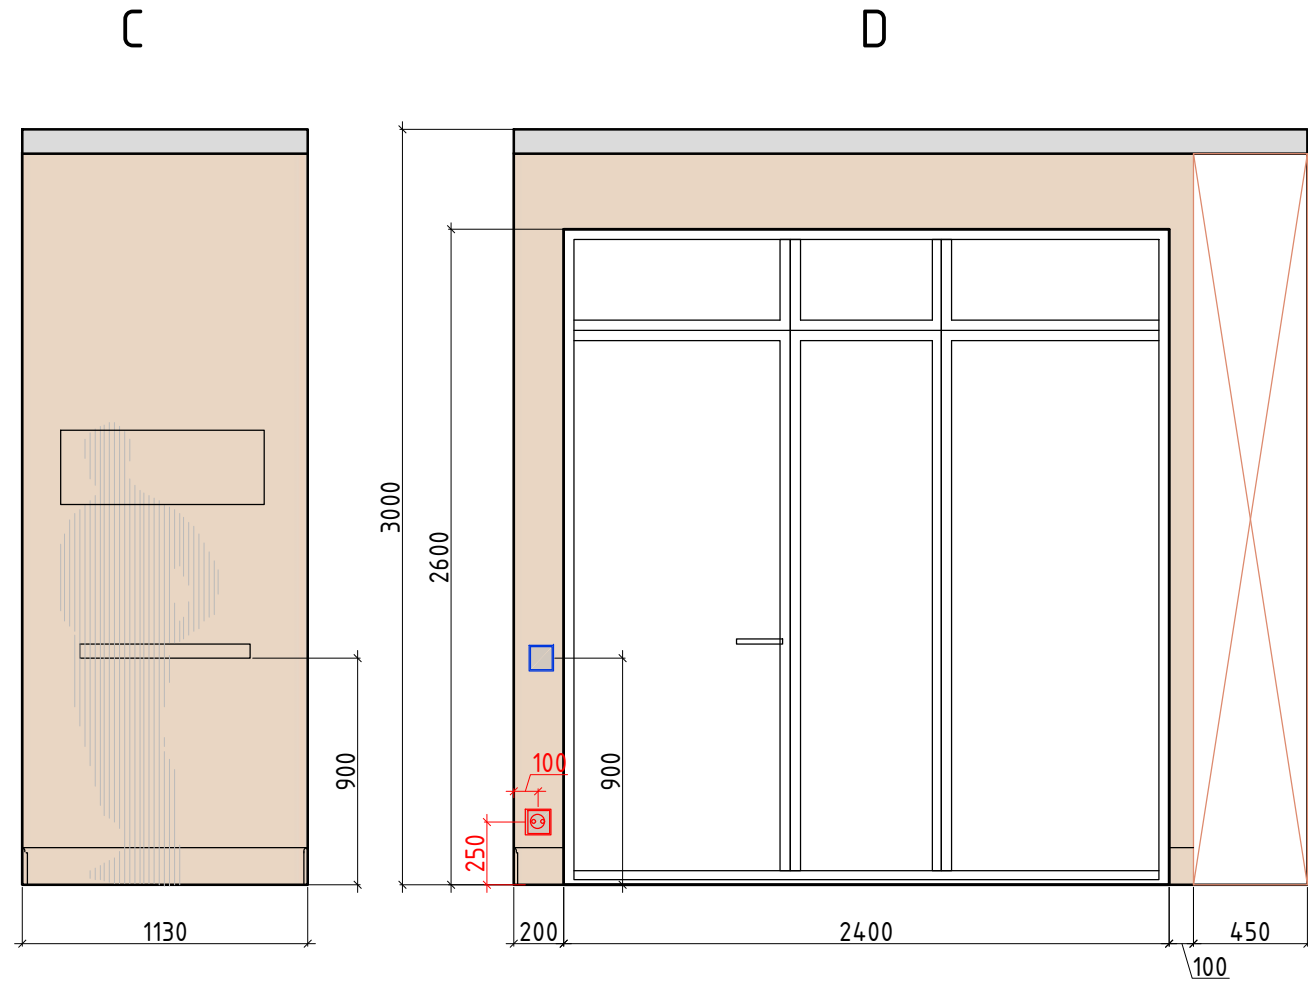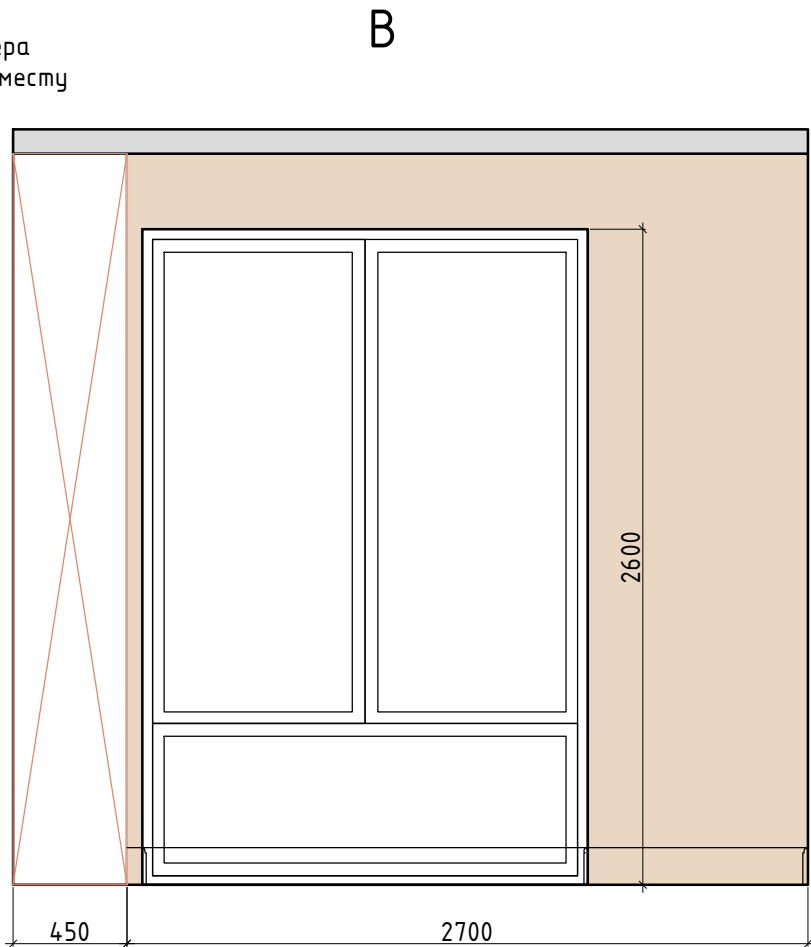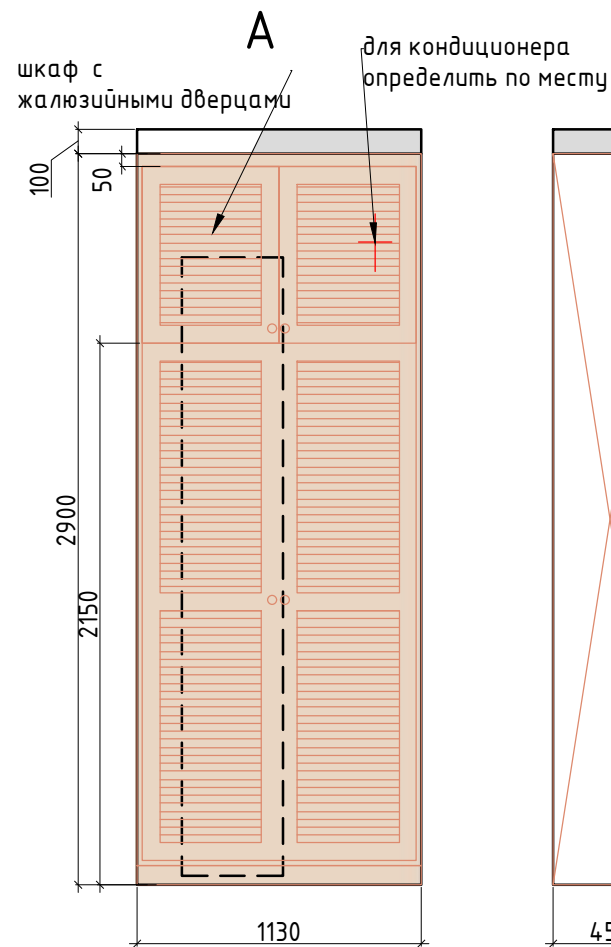

Внутреннее наполнение шкафов согласовывается с Заказчиком перед производством.
Данный чертеж не может служить для производства столярных изделий,
а является исключительно техническим заданием
для конструктора по мебели
Привязку сантехники и полотенцесушителя смотреть совместно с тех.картами на оборудования

Условные обозначения:



покраска тип 1



мебель по индивидуальным размерам



Электрический вывод/подсветка



Розетка



Выключатель

Чертежи носят эскизный характер и не являются архитектурным проектом.

						ЭП			
Изм.	Кол. уч.	Лист	№ док.	Подп.	Дата				
						Разработка дизайн-проекта квартиры	Стадия	Лист	Листов
								47	50
						Развертки Балкона, №6 М 1:30			

Копировал

А3

Согласовано

Взам. инв. №

Подп. и дата

Инв. № подл.

Ведомость отделочных материалов					
№ пом.	Наименование помещения		Отделочный материал	Ед. изм	Кол-во*, без запаса
1	Прихожая	потолок	подшивной ГКЛ белый	кв.м.	11,0
		стены	покраска тип 1	кв.м.	15,0
			покраска тип 2	кв.м.	1,5
		пол	керамогранит тип 1	кв.м.	7,6
			инженерная доска	кв.м.	3,2
			плинтус покраска тип 1	п/м.	6,0
			плинтус покраска тип 2	п/м.	0,3
2	Кухня	потолок	подшивной ГКЛ белый	кв.м.	10,0
		стены	покраска тип 1	кв.м.	5,0
			керамогранит тип 2	кв.м.	10,0
		пол	инженерная доска	кв.м.	10,7
			плинтус покраска тип 1	п/м.	2,3
3	Гостиная	потолок	подшивной ГКЛ белый	кв.м.	17,0
			карниз белый	п/м.	16,5
		стены	покраска тип 1	кв.м.	24,0
			керамогранит тип 3	кв.м.	3,3
			мдф панель	кв.м.	2,9
		пол	инженерная доска	кв.м.	18,4
			плинтус покраска тип 1	п/м.	6,7

Чертежи носят эскизный характер и не являются архитектурным проектом.

ЭП

Изм.

Кол.уч.

Лист

№ док.

Подп.

Дата

Разработка дизайн-проекта
квартиры

Стадия

Лист

Листов

Ведомость отделочных
материалов Лист 1 М 1:150

Согласовано

Взам. инв. №

Подп. и дата

Инв. № подл.

4	Спальня	потолок	подшивной ГКЛ белый	кв.м.	12,5
			карниз белый	п/м.	14,5
			молдинг (кессон) белый	п/м.	8,0
			карниз (кессон) белый	п/м.	9,0
		стены	покраска тип 1	кв.м.	32,0
			молдинг тип 1 покраска тип 1	п/м.	48,5
			молдинг тип 2 покраска тип 1	п/м.	24,0
			3 д панели покраска тип 1	п/м.	3,0
		пол	инженерная доска	кв.м.	13,2
			плинтус покраска тип 1	п/м.	11,5
5	Санузел	потолок	подшивной ГКЛВ белый	кв.м.	4,0
		стены	керамогранит тип 2	кв.м.	20,5
			столешница искусственный камень тип 1	кв.м.	0,5
			зерало	кв.м.	1,3
		пол	керамогранит тип 1	кв.м.	3,1
			поддон искусственный камень тип 1	п/м.	0,9
6	Балкон	потолок	подшивной ГКЛВ белый	кв.м.	3,5
		стены	покраска тип 1	кв.м.	11,5
		пол	керамогранит тип 1	кв.м.	4,3
			плинтус покраска тип 1	п/м.	3,5
искусственный камень столешницы на кухне и гостиной тип 2				кв.м.	5,5

Чертежи носят эскизный характер и не являются архитектурным проектом.


						ЭП				
Изм.	Кол. уч.	Лист	№ док.	Подп.	Дата	Разработка дизайн-проекта квартиры		Стадия	Лист	Листов
								49	50	
					Ведомость отделочных материалов Лист 2 М 1:150					

Согласовано

Взам. инв. №

Подп. и дата

Инв. № подл.

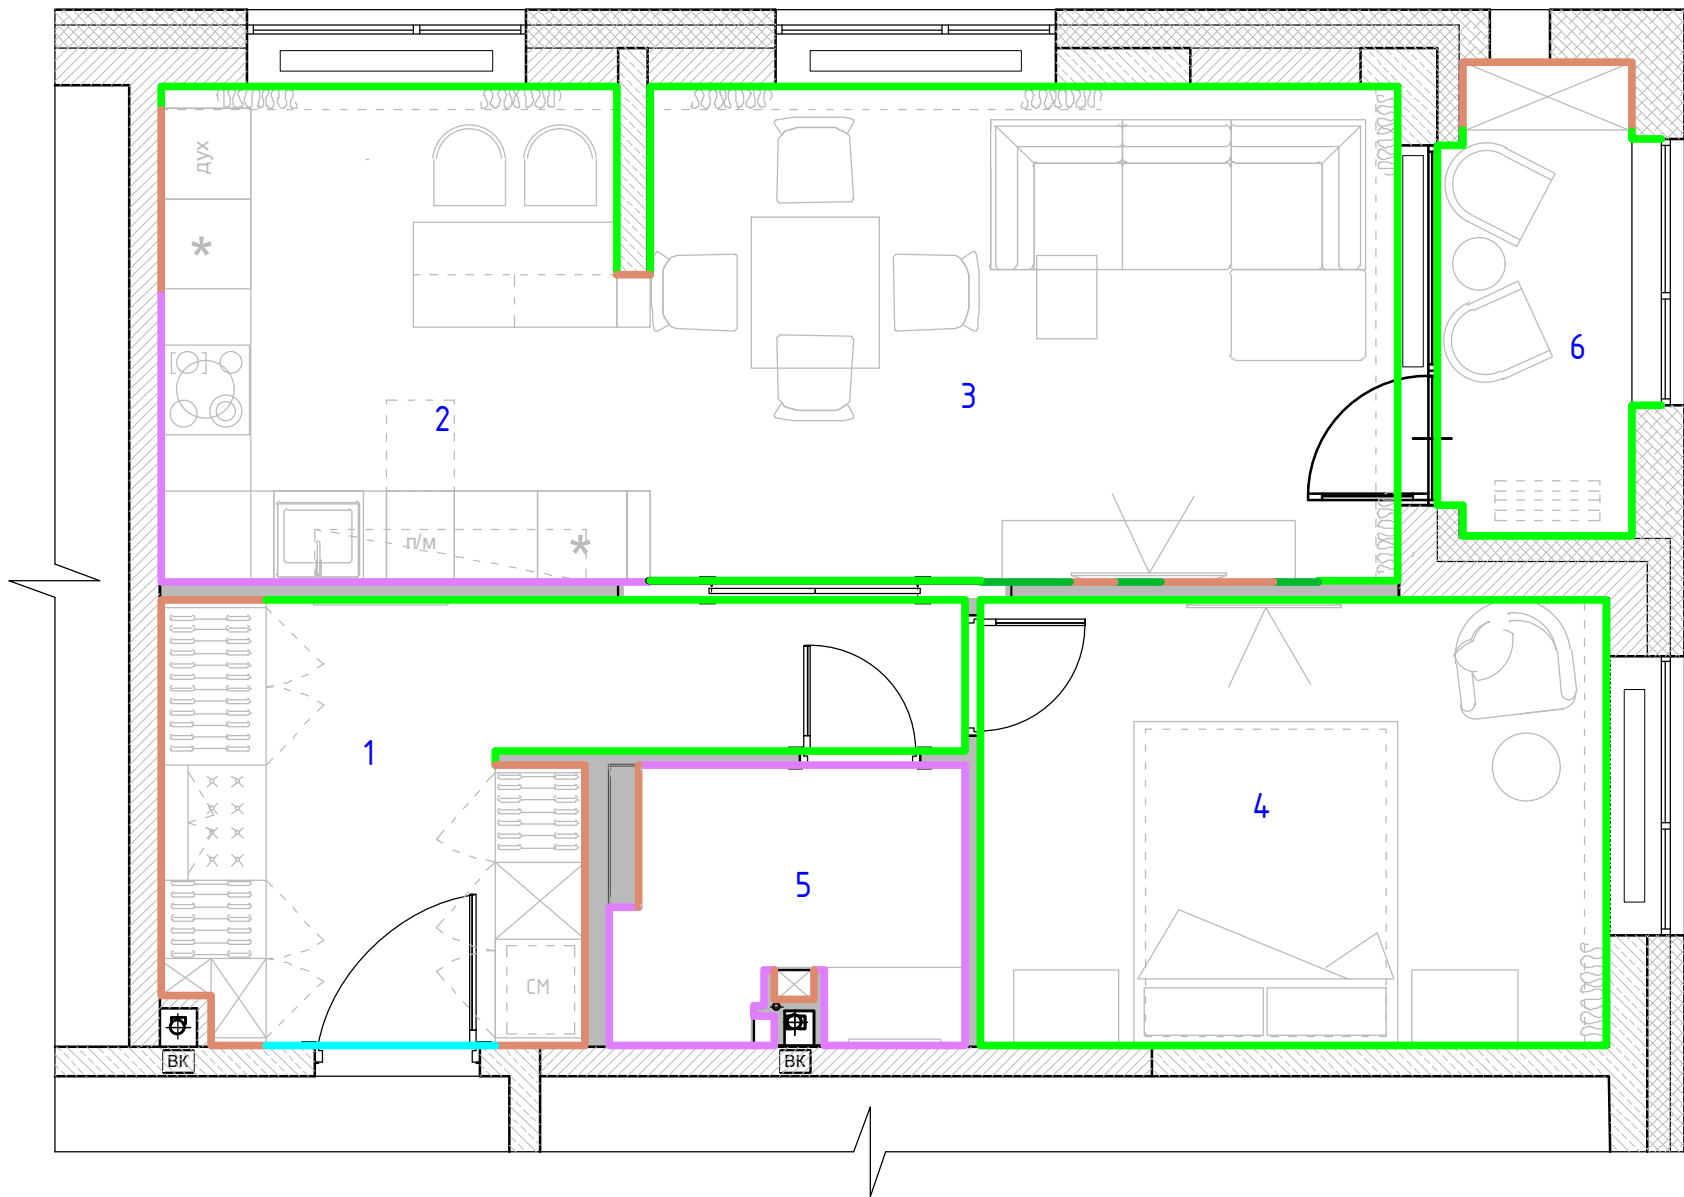

- Условные обозначения:
- Покраска тип 1
 - Покраска тип 2
 - Керамогранит тип 2
 - Керамогранит тип 3
 - Панель мдф/ шкафы
- См. совместно с развертками и ведомостью отделочных материалов

Экспликация помещений
6 вариант

№№ комн.	Характеристики комнат и помещений	Общая площадь
		всего
1	Прихожая	11,0
2	Кухня	10,0
3	Гостиная	17,0
4	Спальня	12,5
5	Санузел	4,0
6	Балкон	3,5
Итого:		58,0

Чертежи носят эскизный характер и не являются архитектурным проектом.

						ЭП			
Изм.	Кол. уч.	Лист	№ док.	Подп.	Дата				
						Разработка дизайн-проекта квартиры	Стадия	Лист	Листов
								50	50
						Схема отделочных материалов стен М 1:50			