

POLINA CHAPLANOVA DESIGN

Частная квартира

Адрес: г.Тверь ул. 1-я Суворова 6-57

ДИЗАЙН-ПРОЕКТ

Дизайнер: Чапланова П.О

Тверь 2024

 polinachaplanova.com  polinachaplanova@bk.ru  +7 (903) 792-34-98  [VK @polinachaplanovadesign](https://vk.com/apolinachaplanovadesign)

Дизайн интерьера • Архитектурное проектирование • Декорирование • Авторский надзор • Комплектация • Услуга в сфере строительства

Пояснительная записка.

Рабочий проект разработан на основании:
1. технического задания, полученного от заказчика
2. обмерного плана от Заказчика

Основной задачей разработки данного проекта является строительство квартиры (ванная комната и сан. узел) с полной отделкой для комфортного проживания заказчика.

В проекте отметка 0.000 является отметка уровня чистого пола до демонтажа чистового покрытия.

При работе с проектом так же необходимо учитывать геометрическую погрешность существующей конструкции здания и на то, что замеры выполнялись в помещении с отделкой, мебелью, сантехникой и дверьми.



Проект разработан с учетом электрического полотенцесушителей.

Все отделочные материалы, предоставленные в проекте, согласованны с Заказчиком.
При внесении изменений проектных решений, необходимо согласовывать с разработчиком данного проекта.


Заказчик	Согласованно	Дата	Подп.	Адрес: г. Тверь			
					Стадия	Лист	Листов
Заказчик				Ванная комната и санузел		02	23
Дизайнер	Чапланова П.О.				POLINA CHAPLANOVA DESIGN		
				Пояснительная записка М 1:50			

Состав проекта	лист
Титульный лист	1
Пояснительная записка	2
Состав проекта	3
Обмерный план	4
План расстановки мебели и оборудования	5
Концептуальное решение (коллажи)	6–9
План демонтажа перегородок	10
План возводимых перегородок	11
План расположения радиаторов	12
План подвода воды и сантехнического оборудования	13
План полов	14
План потолков	15
План расстановки выключателей, совмещенный с группами освещения	16
План размещения розеточных групп с привязками	17
Схема заполнения дверных проемов	18
Развертки ванная	19–20
Развертки санузел	21–22
Ведомость отделочных материалов	23

Заказчик	Согласованно	Дата	Подп.	Адрес: г. Тверь			
					Стадия	Лист	Листов
Заказчик				Ванная комната и санузел		03	23
Дизайнер	Чапланова П.О.				POLINA CHAPLANOVA DESIGN		
				Состав проекта М 1:50			

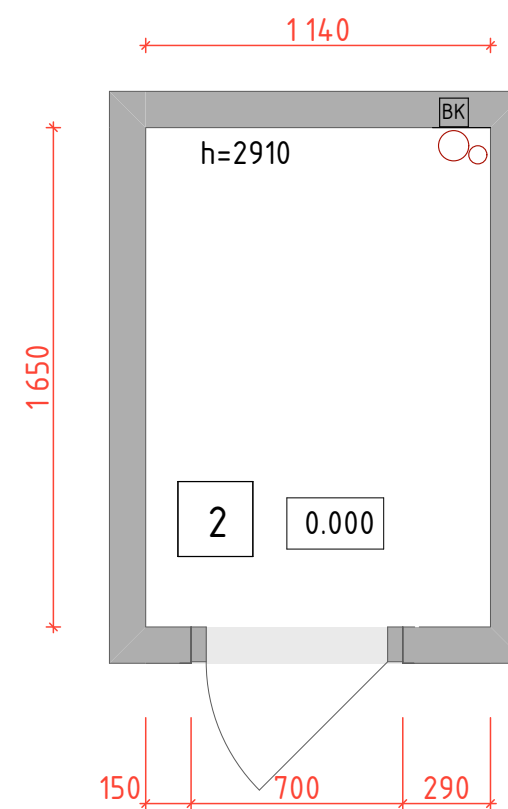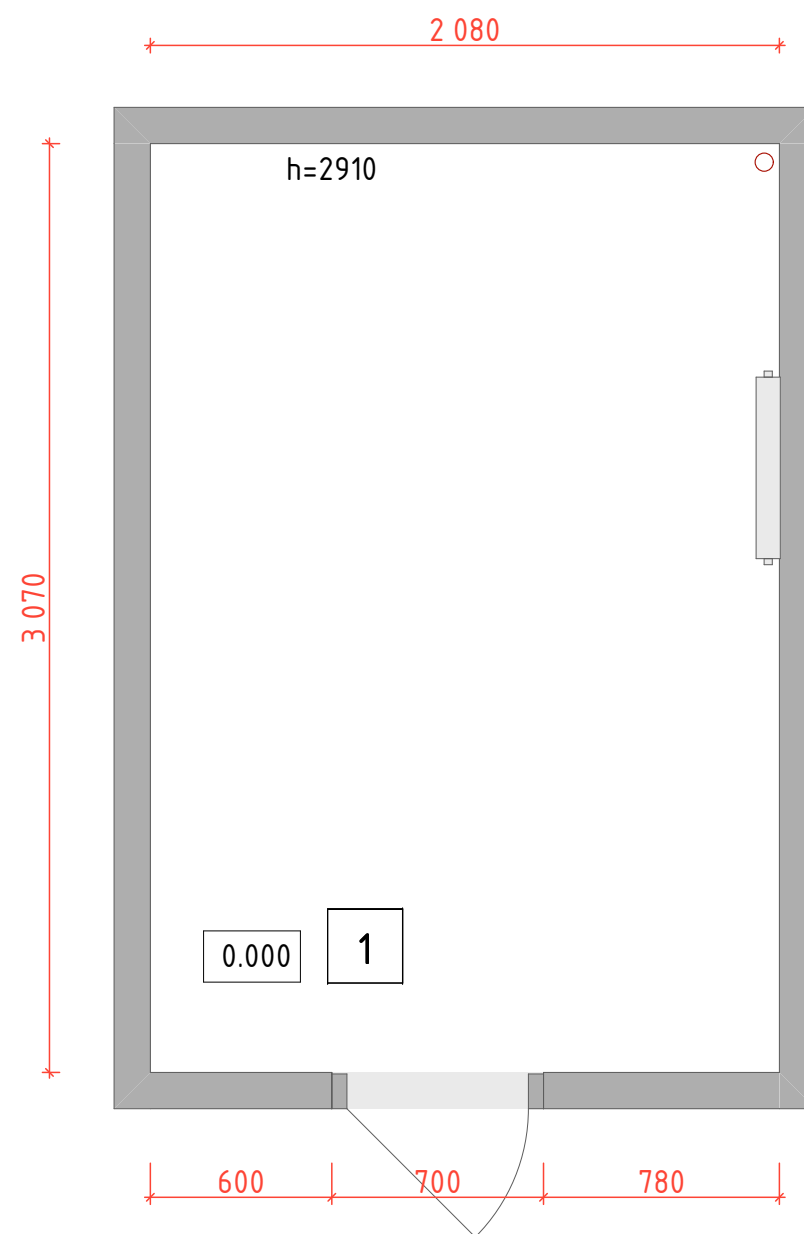

Условные обозначения:

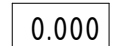
-  - стены
-  - дверной проем
-  - ввод водопровода и канализации
-  - радиатор
-  - отметка полов от УЧП
-  - отопление

Примечание: замеры производились в жилой квартире с мебелью и сантехникой по отделочным материалам

Экспликация помещений

№№ комн.	Характеристики комнат и помещений	Общая площадь
1	Ванная комната	6,50
2	Сан.узел	2,00
		8,50 м ²

Заказчик	Согласованно	Дата	Подп.	Адрес: г. Тверь			
					Стадия	Лист	Листов
Заказчик				Ванная комната и санузел		04	23
Дизайнер	Чапланова П.О.						
				Обмерный план М 1:50			
					POLINA CHAPLANOVA DESIGN		

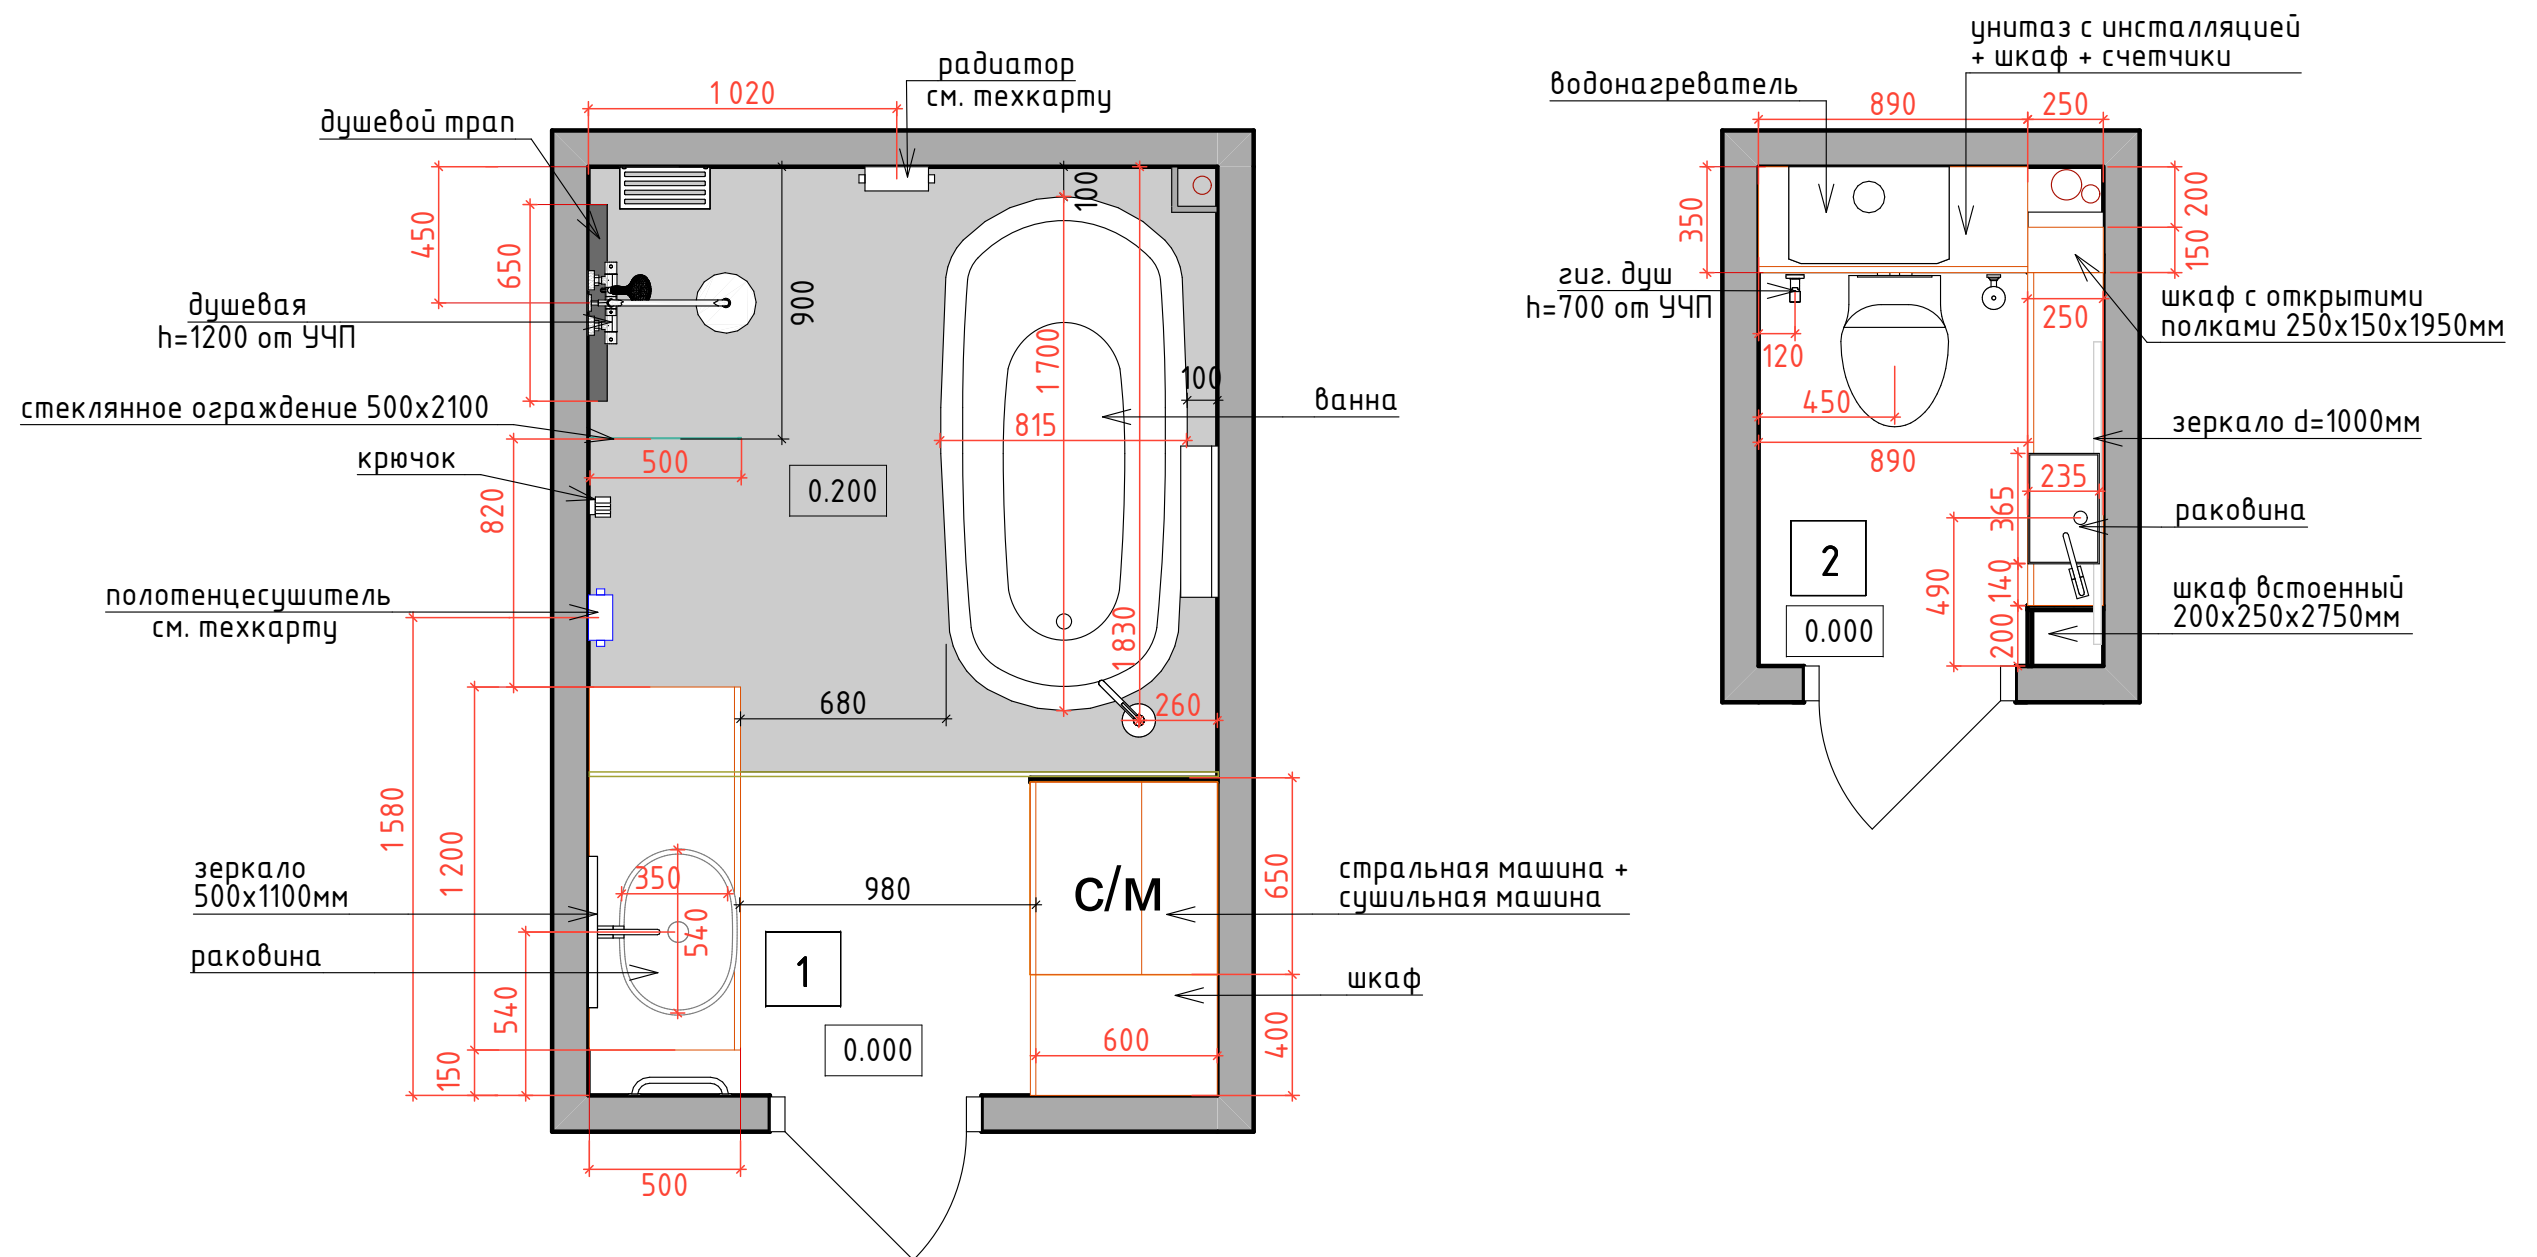


Условные обозначения:



- мебель и панели по индивидуальным размерам
- 0.000 - отметка полов от УЧП

Экспликация помещений

№№ комн.	Характеристики комнат и помещений	Общая площадь
1	Ванная комната	6,50
2	Сан.узел	2,00
		8,50 м²



Заказчик	Согласованно	Дата	Подп.	Адрес: г. Тверь			
					Стадия	Лист	Листов
Заказчик				Ванная комната и санузел		05	23
Дизайнер	Чапанова П.О.				POLINA CHAPLANOVA DESIGN		
				План расстановки мебели и оборудования М 1:50			

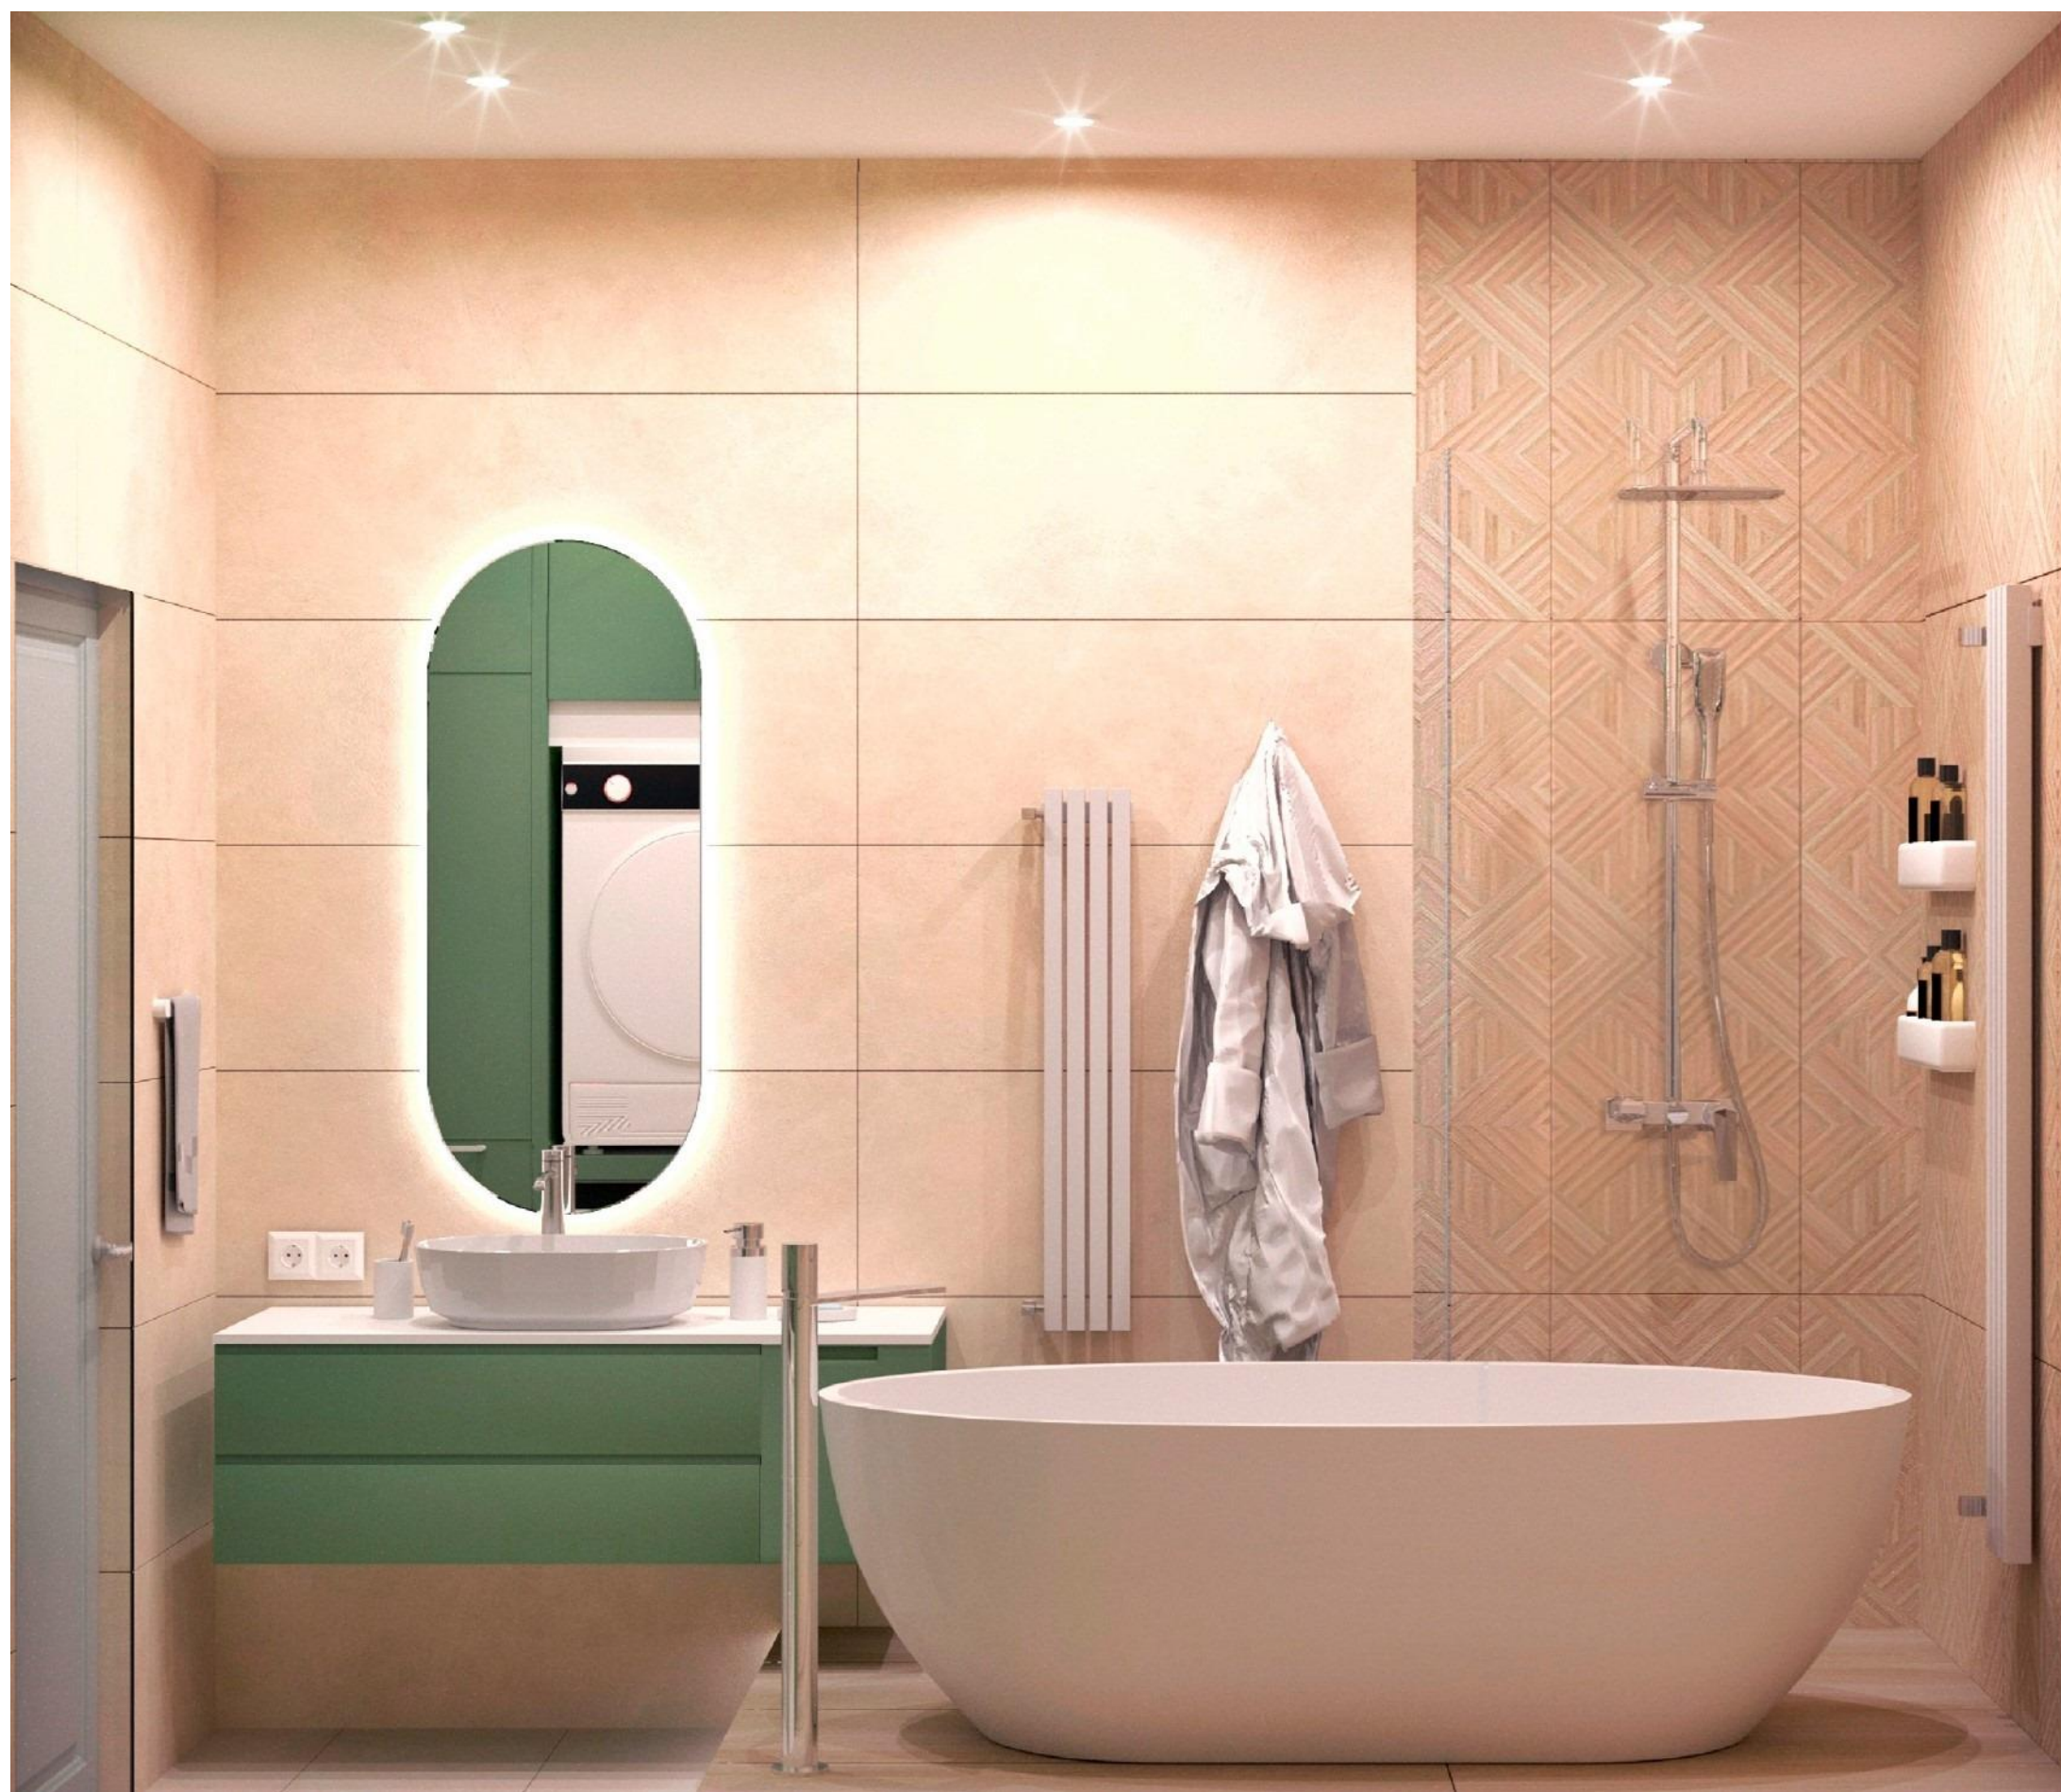

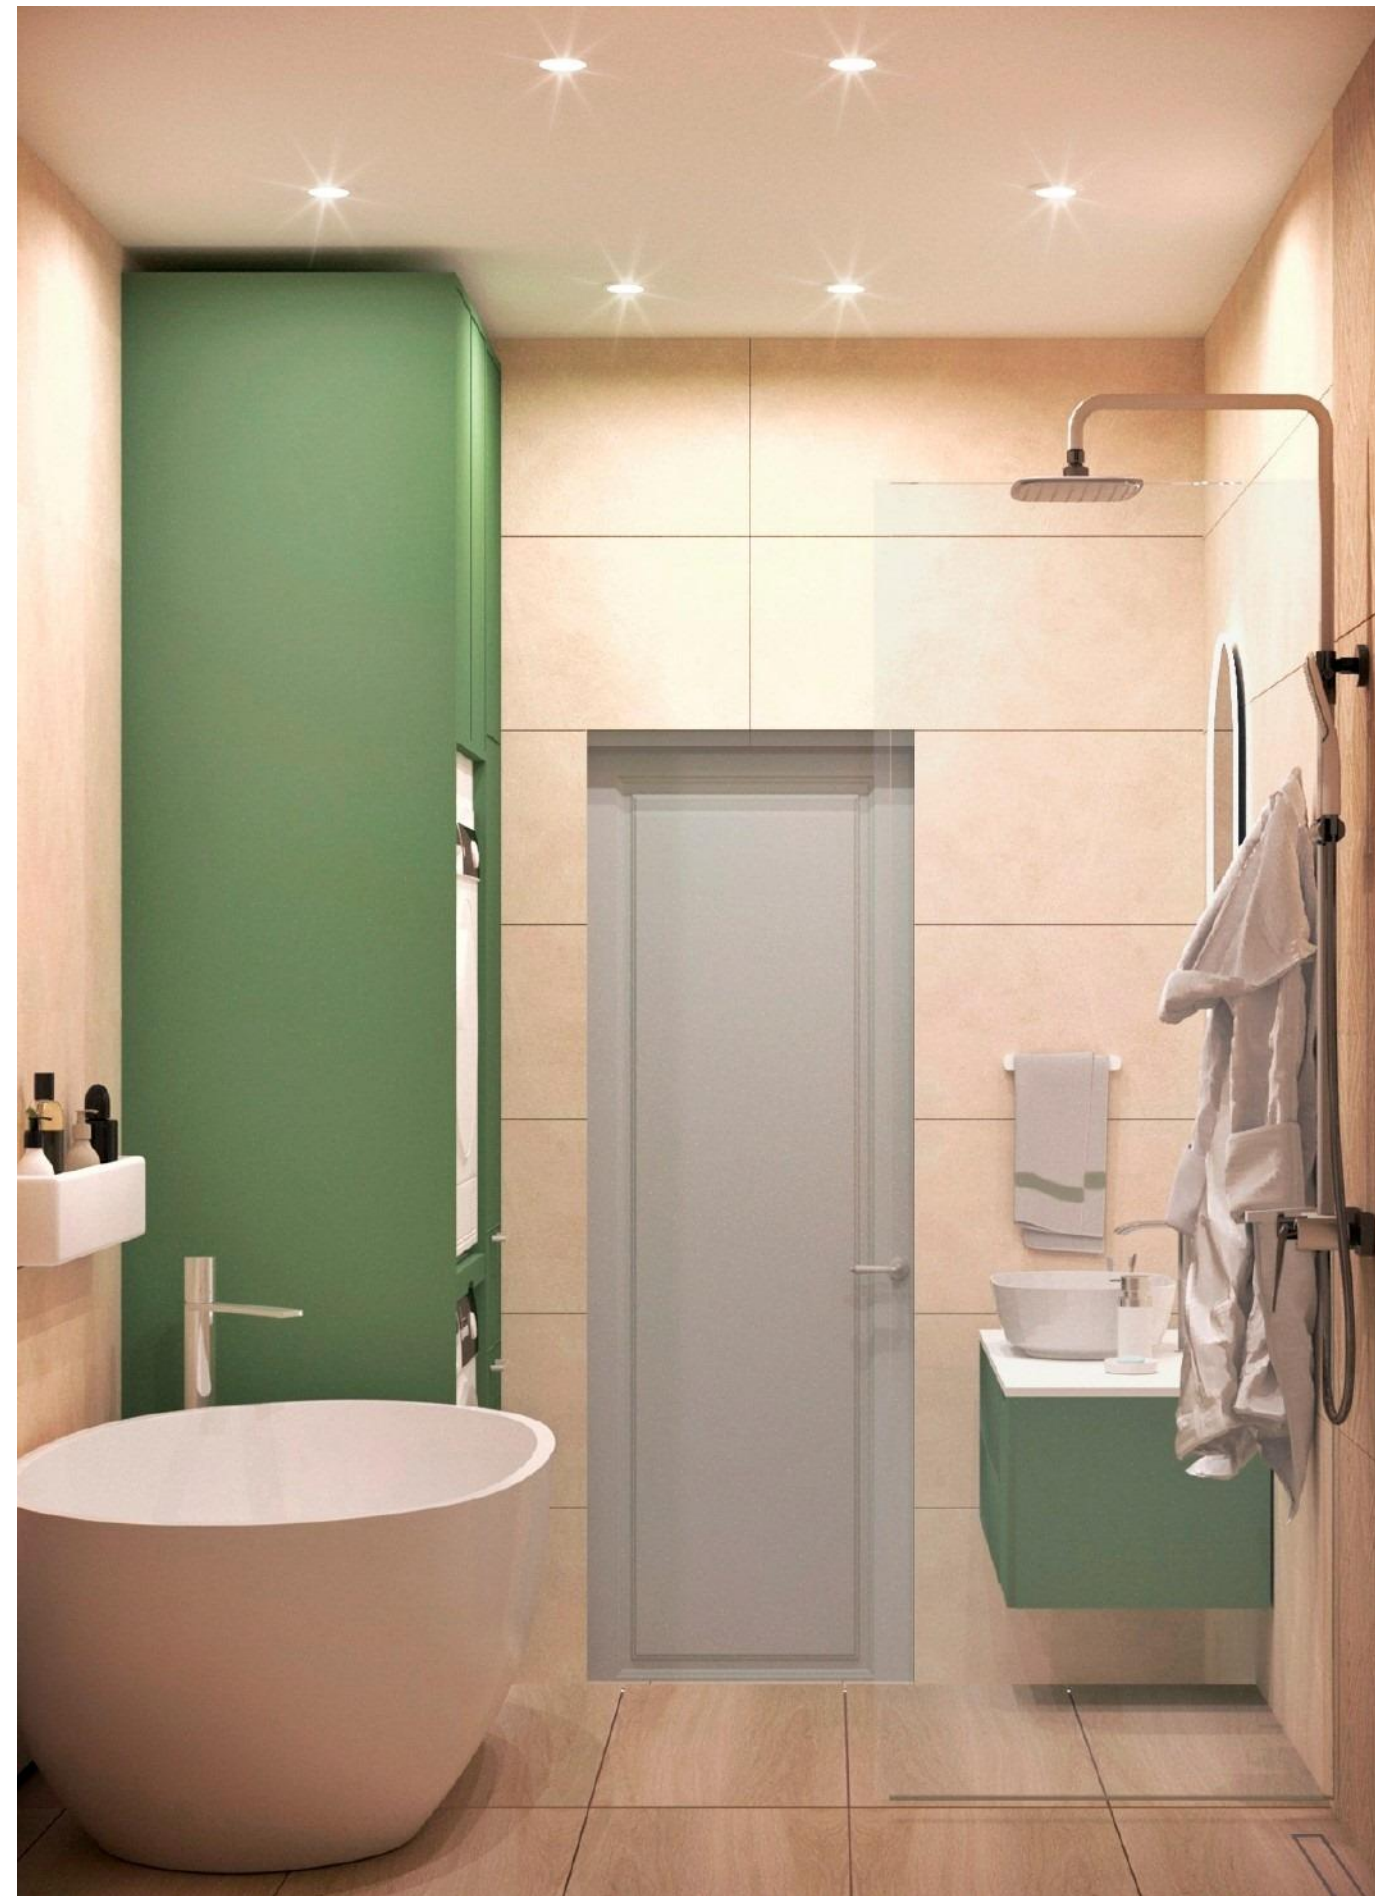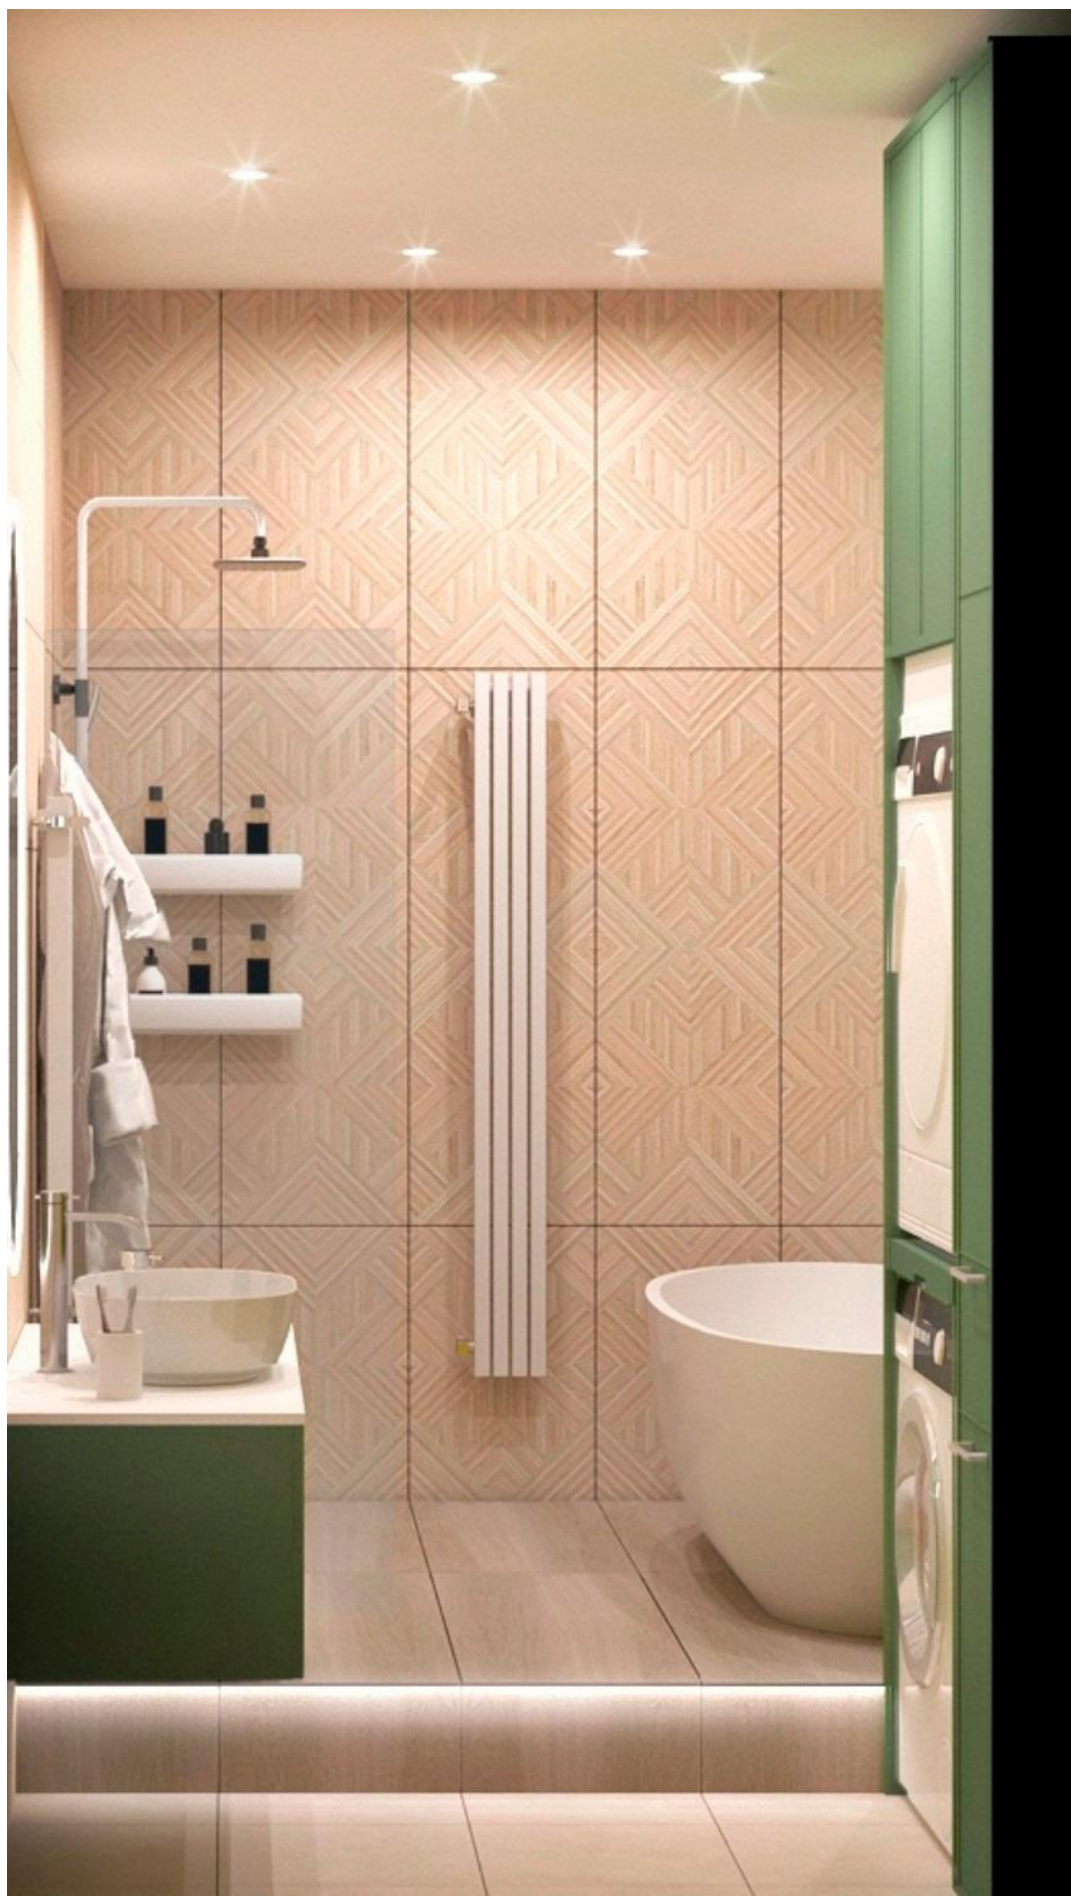





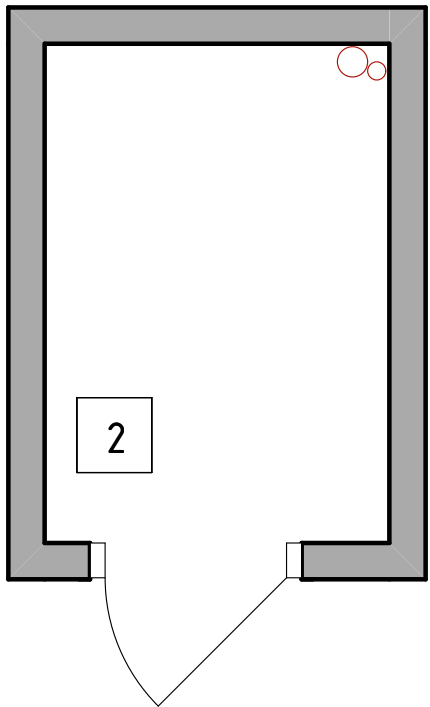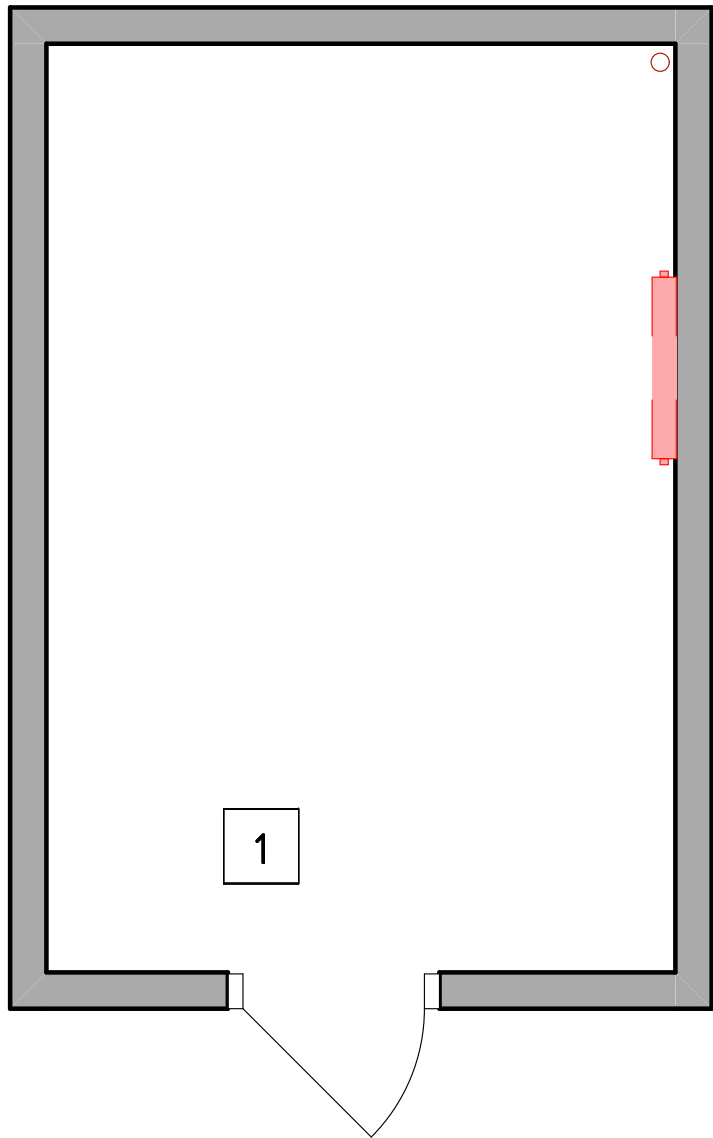


Условные обозначения:


 – демонтируемые элементы

Экспликация помещений		
№№ комн.	Характеристики комнат и помещений	Общая площадь
1	Ванная комната	6,50
2	Сан.узел	2,00
		8,50 м²

Заказчик	Согласованно	Дата	Подп.	Адрес: г. Тверь			
					Стадия	Лист	Листов
Заказчик				Ванная комната и санузел		10	23
Дизайнер	Чапланова П.О.				POLINA CHAPLANOVA DESIGN		
				План демонтажа перегородок М 1:50			

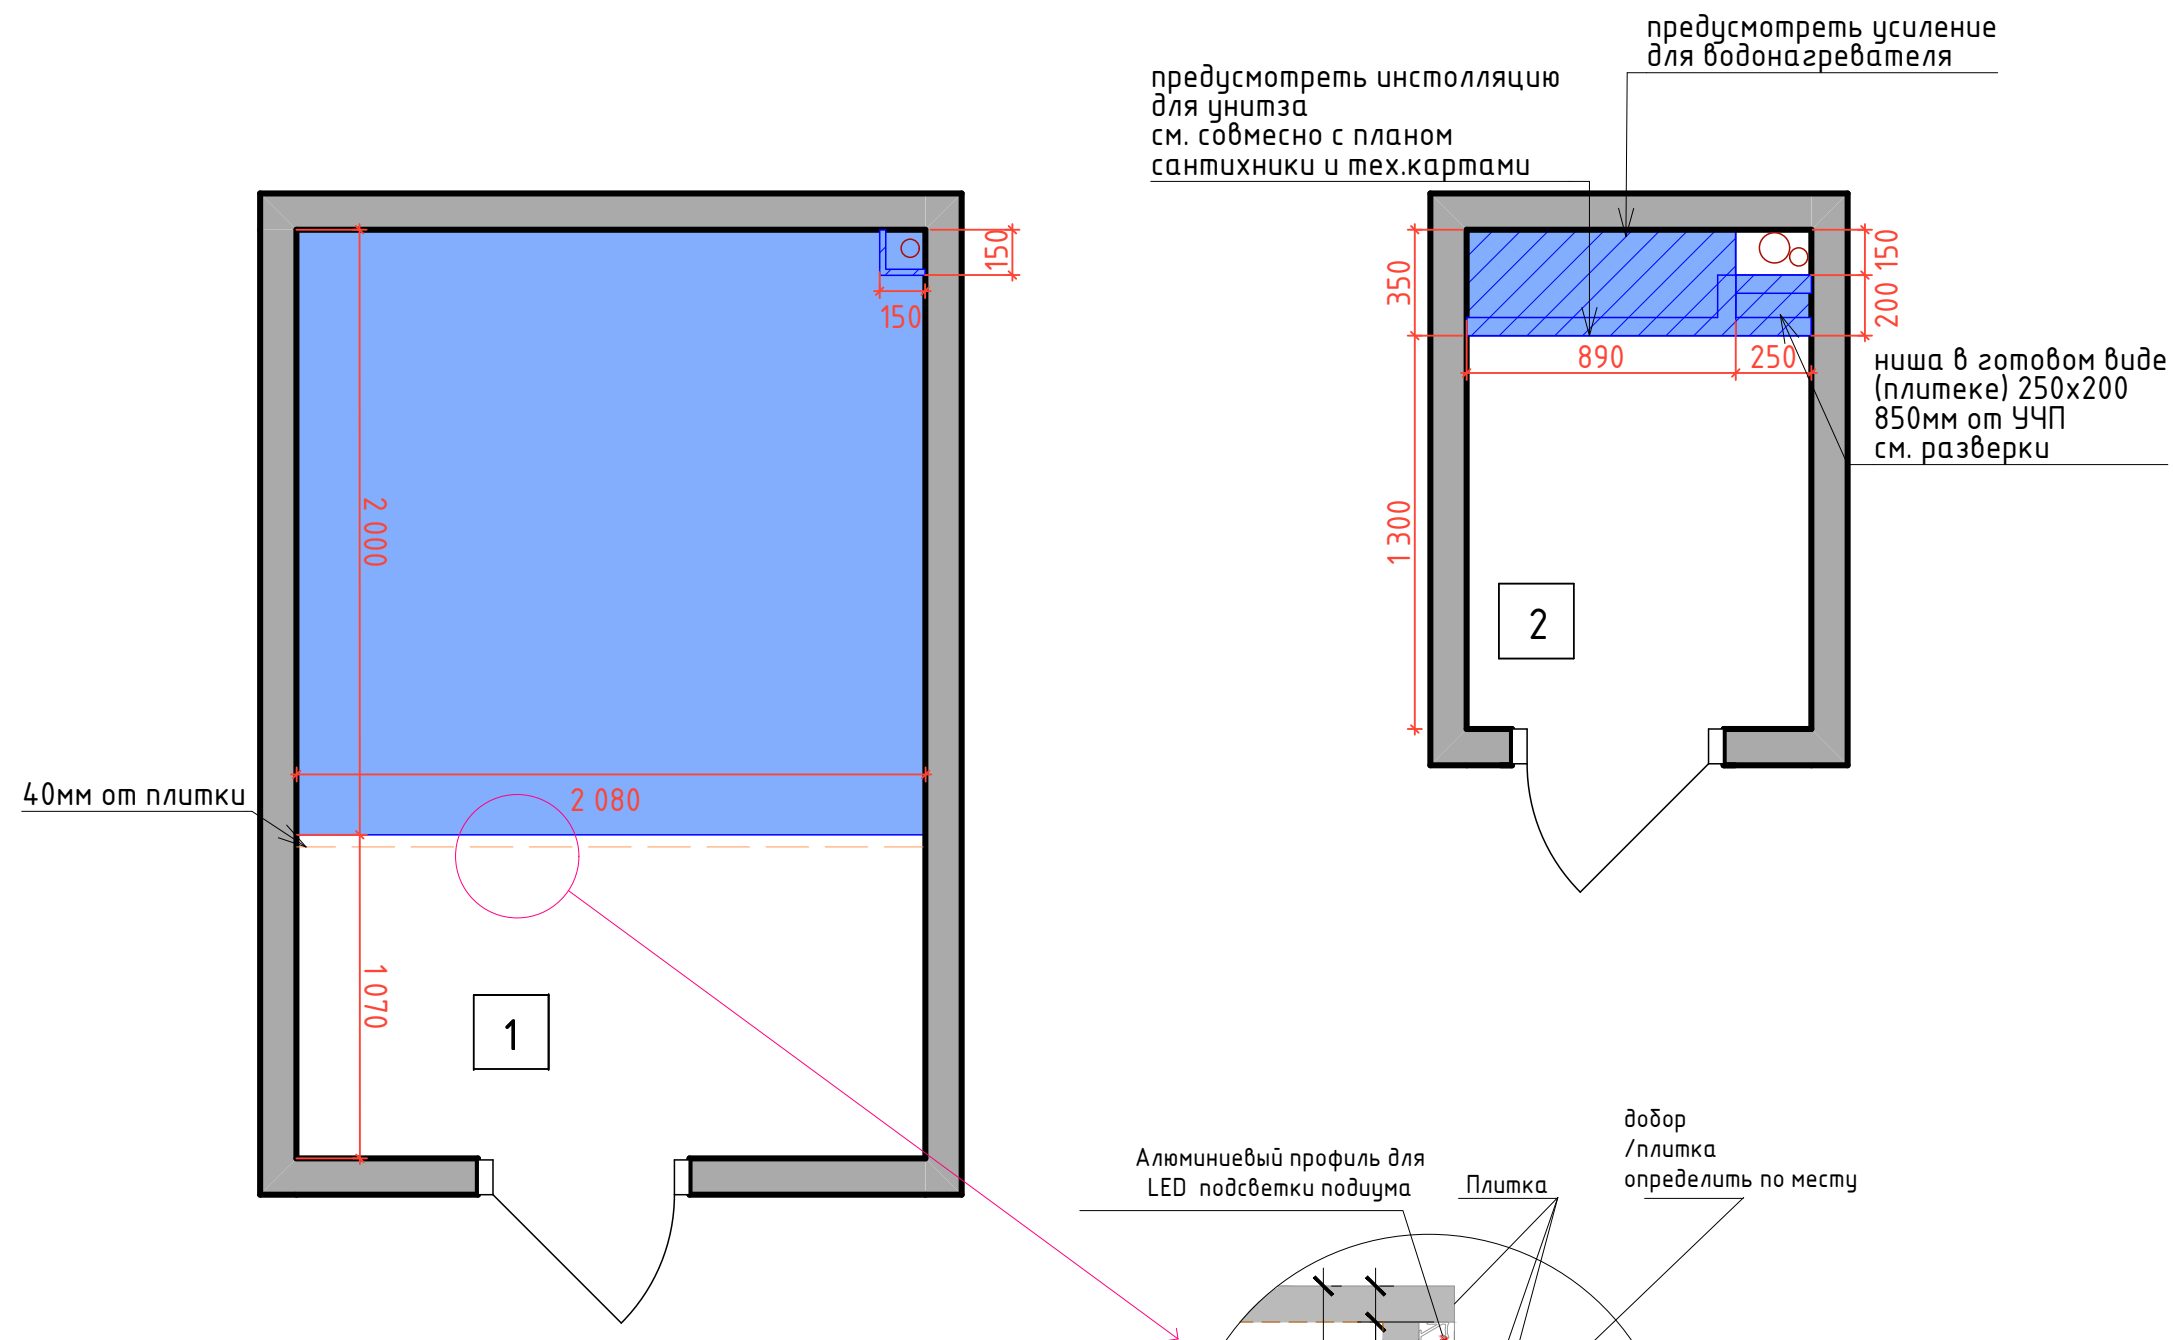

Условные обозначения:

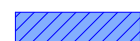

– возводимые элементы ГКЛВ





– возводимый подиум высота 200мм от УЧП до УЧП

Экспликация помещений

№№ комн.	Характеристики комнат и помещений	Общая площадь
1	Ванная комната	6,50
2	Сан.узел	2,00
		8,50 м ²

Заказчик	Согласованно	Дата	Подп.	Адрес: г. Тверь			
					Стадия	Лист	Листов
Заказчик				Ванная комната и санузел		11	23
Дизайнер	Чапланова П.О.					POLINA CHAPLANOVA DESIGN	
				План возводимых перегородок М 1:50			

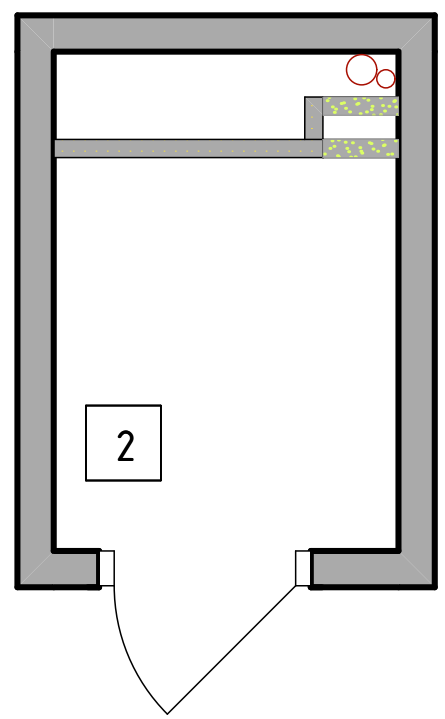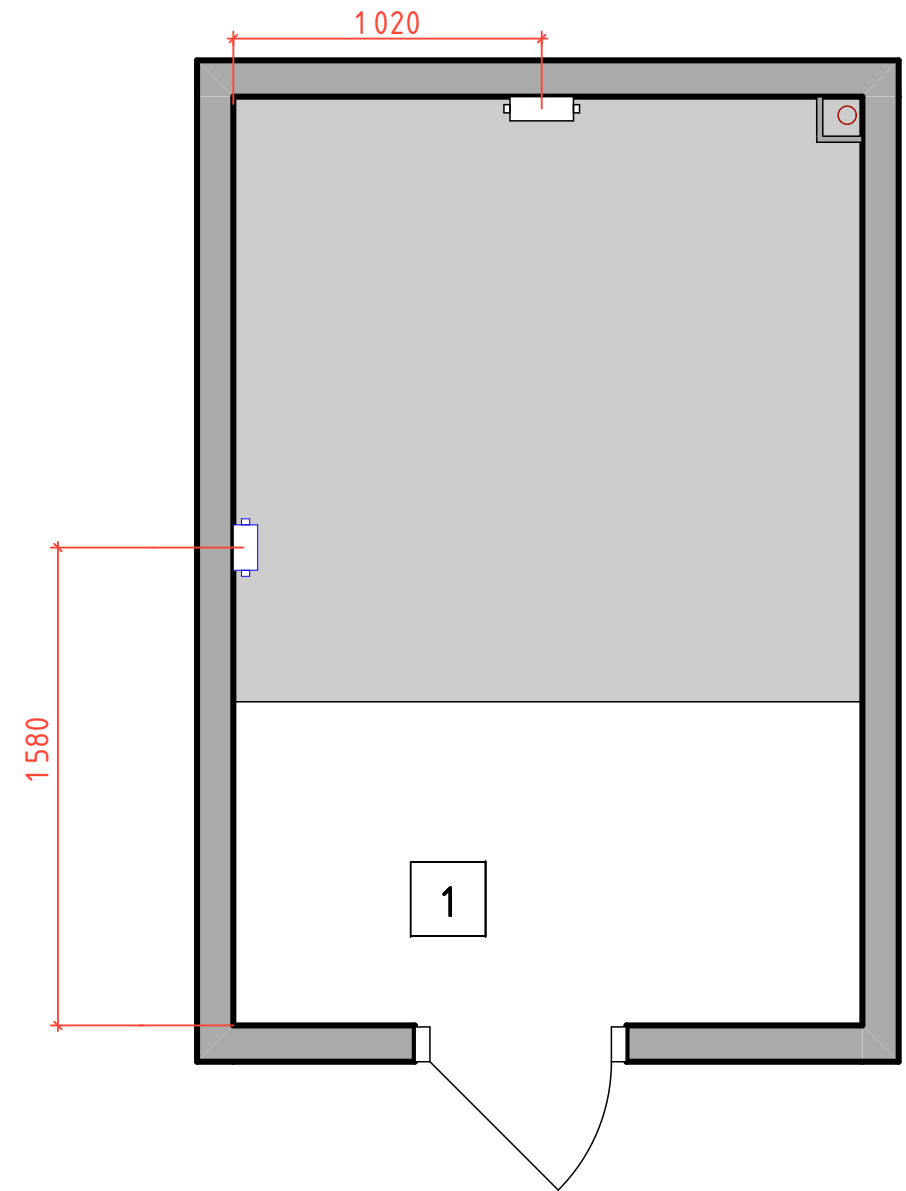


- Условные обозначения:
-  - радиатор
 -  - эл. полотенцесушитель

Примечание:
см тех. карту оборудования

Экспликация помещений

№№ комн.	Характеристики комнат и помещений	Общая площадь
1	Ванная комната	6,50
2	Сан.узел	2,00
		8,50 м²

Заказчик	Согласованно	Дата	Подп.	Адрес: г. Тверь			
					Стадия	Лист	Листов
Заказчик				Ванная комната и санузел		12	23
Дизайнер	Чапанова П.О.				POLINA CHAPLANOVA DESIGN		
				План расположения радиаторов М 1:50			

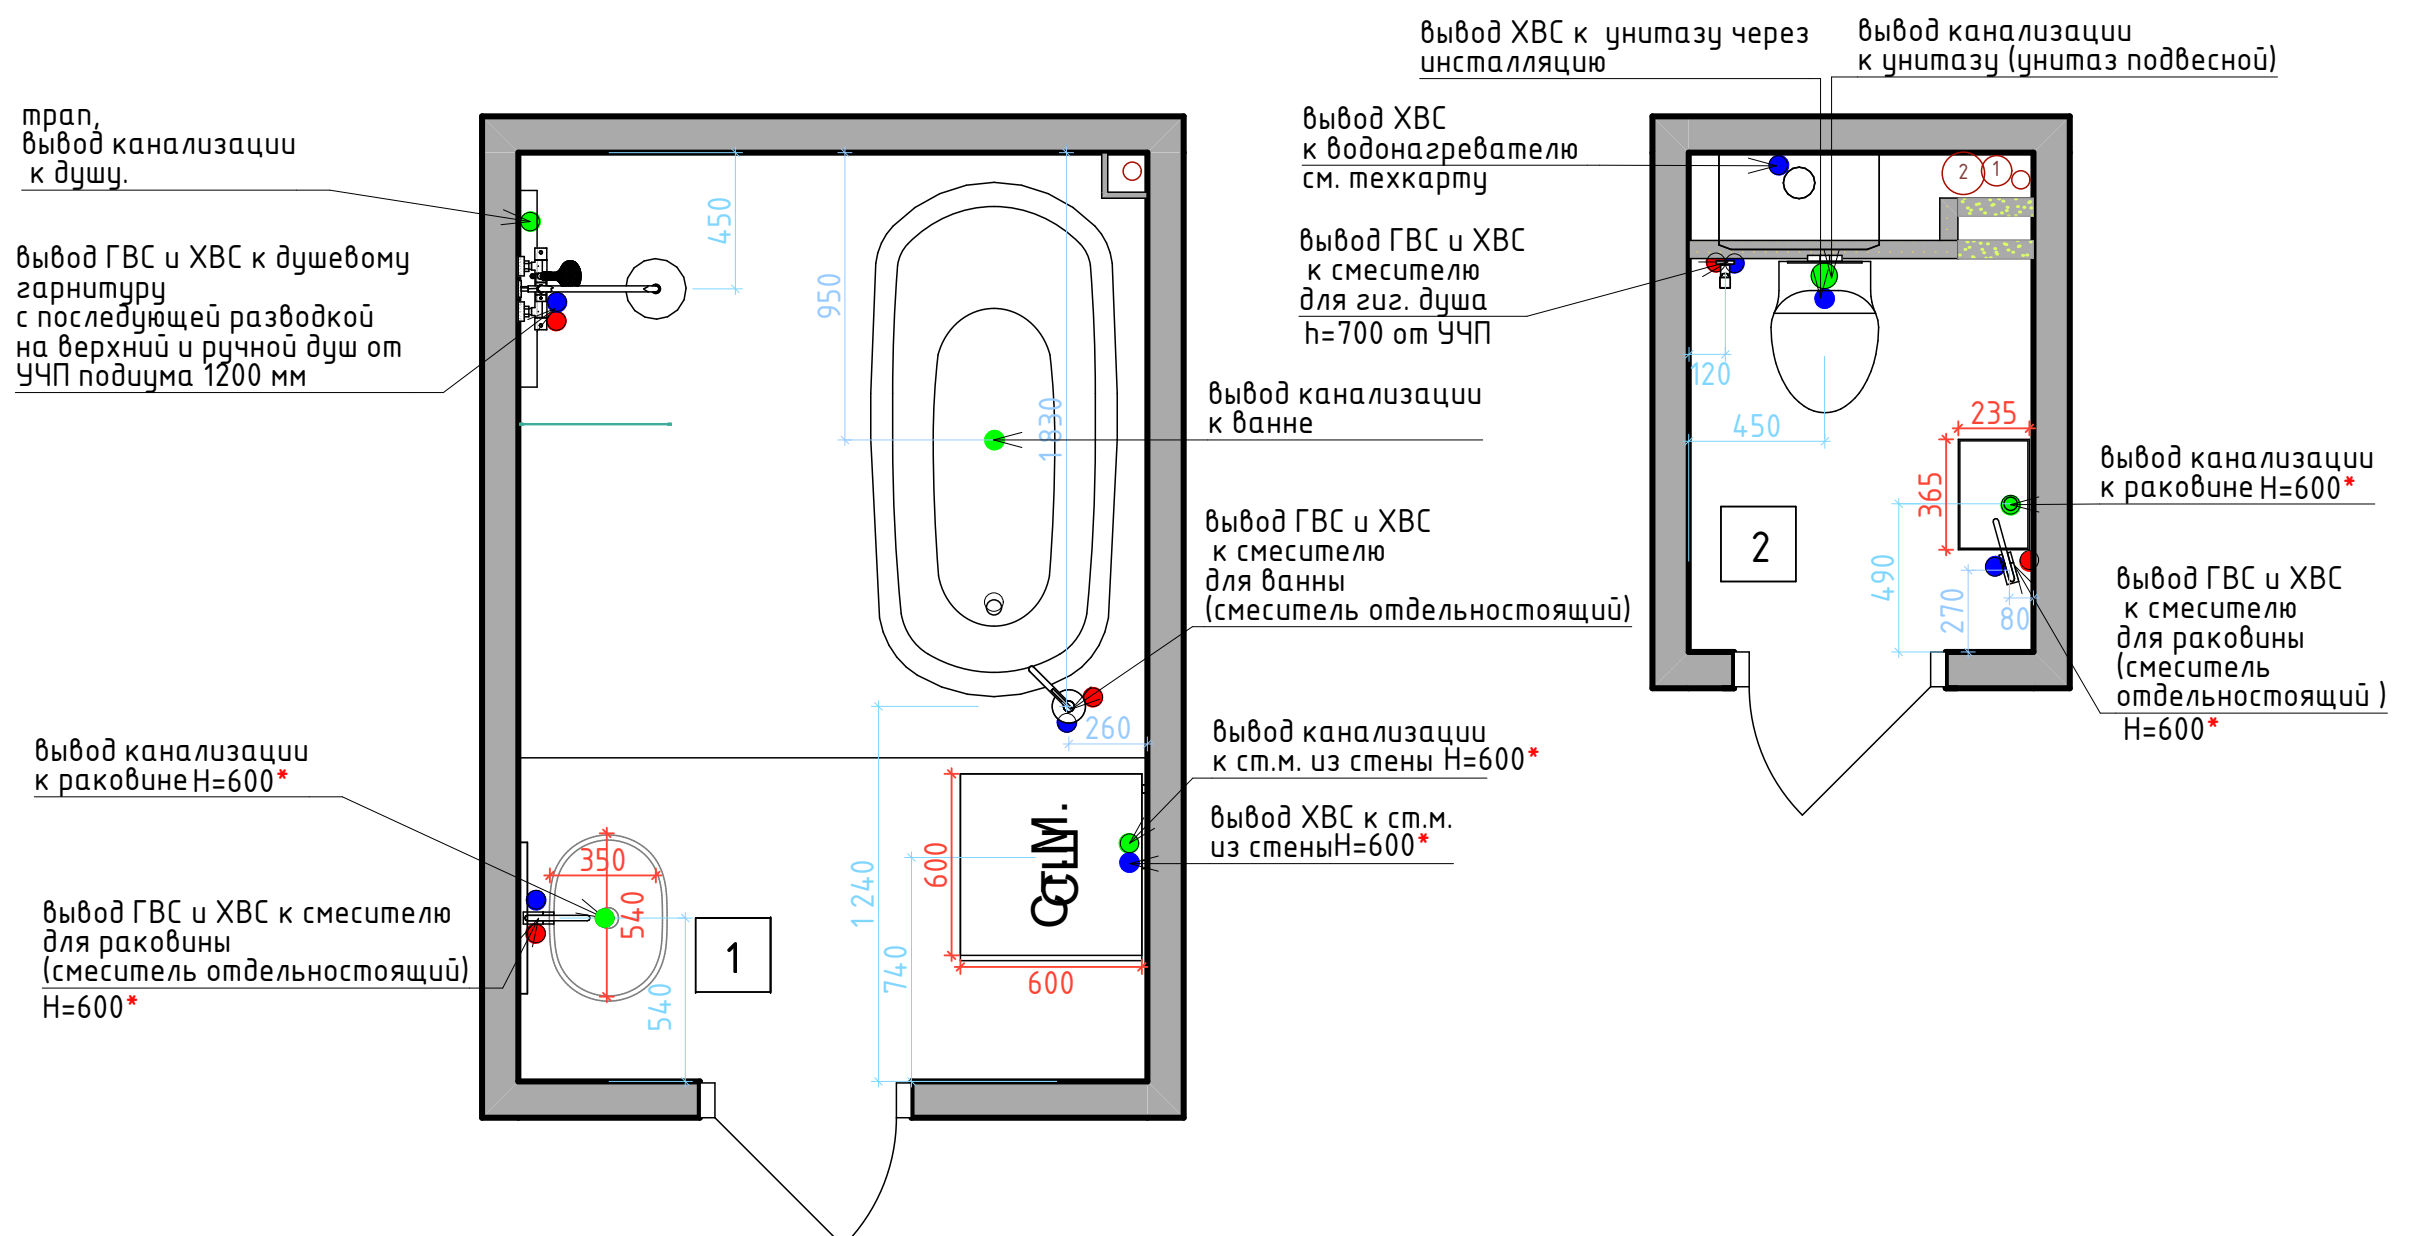

Условные обозначения:

●	Вывод холодной воды
●	Вывод горячей воды
●	Вывод канализации d=50мм
●	Вывод канализации для унитаза d=100 мм
①	Стояк канализации
②	Лючок для доступа к стояку установить по месту

Экспликация помещений

№№ комн.	Характеристики комнат и помещений	Общая площадь
1	Ванная комната	6,50
2	Сан.узел	2,00
		8,50 м²

Примечание:

предусмотреть установку лючка для доступа к стоякам.

Отметкой чистого пола является финишное покрытие пола.


Шумоизолировать стояк канализации в технич.коробе.

Предусмотреть систему защиты от протечек воды (согласовать с Заказчиком)

Все выводы к сантехническим приборам согласно тех.картам производителя.
Привязки сантехнического оборудования смотреть СТРОГО с тех. картами
*Размеры даны условно, точные размеры смотреть в тех.картах сантехнического оборудования

Заказчик	Согласованно	Дата	Подп.	Адрес: г. Тверь	Стадия	Лист	Листов
Заказчик				Ванная комната и санузел		13	23
Дизайнер	Чапанова П.О.						
				План подвода воды и сантехнического оборудования М 1:50	POLINA CHAPLANOVA DESIGN		

предусмотреть уклон для слива воды

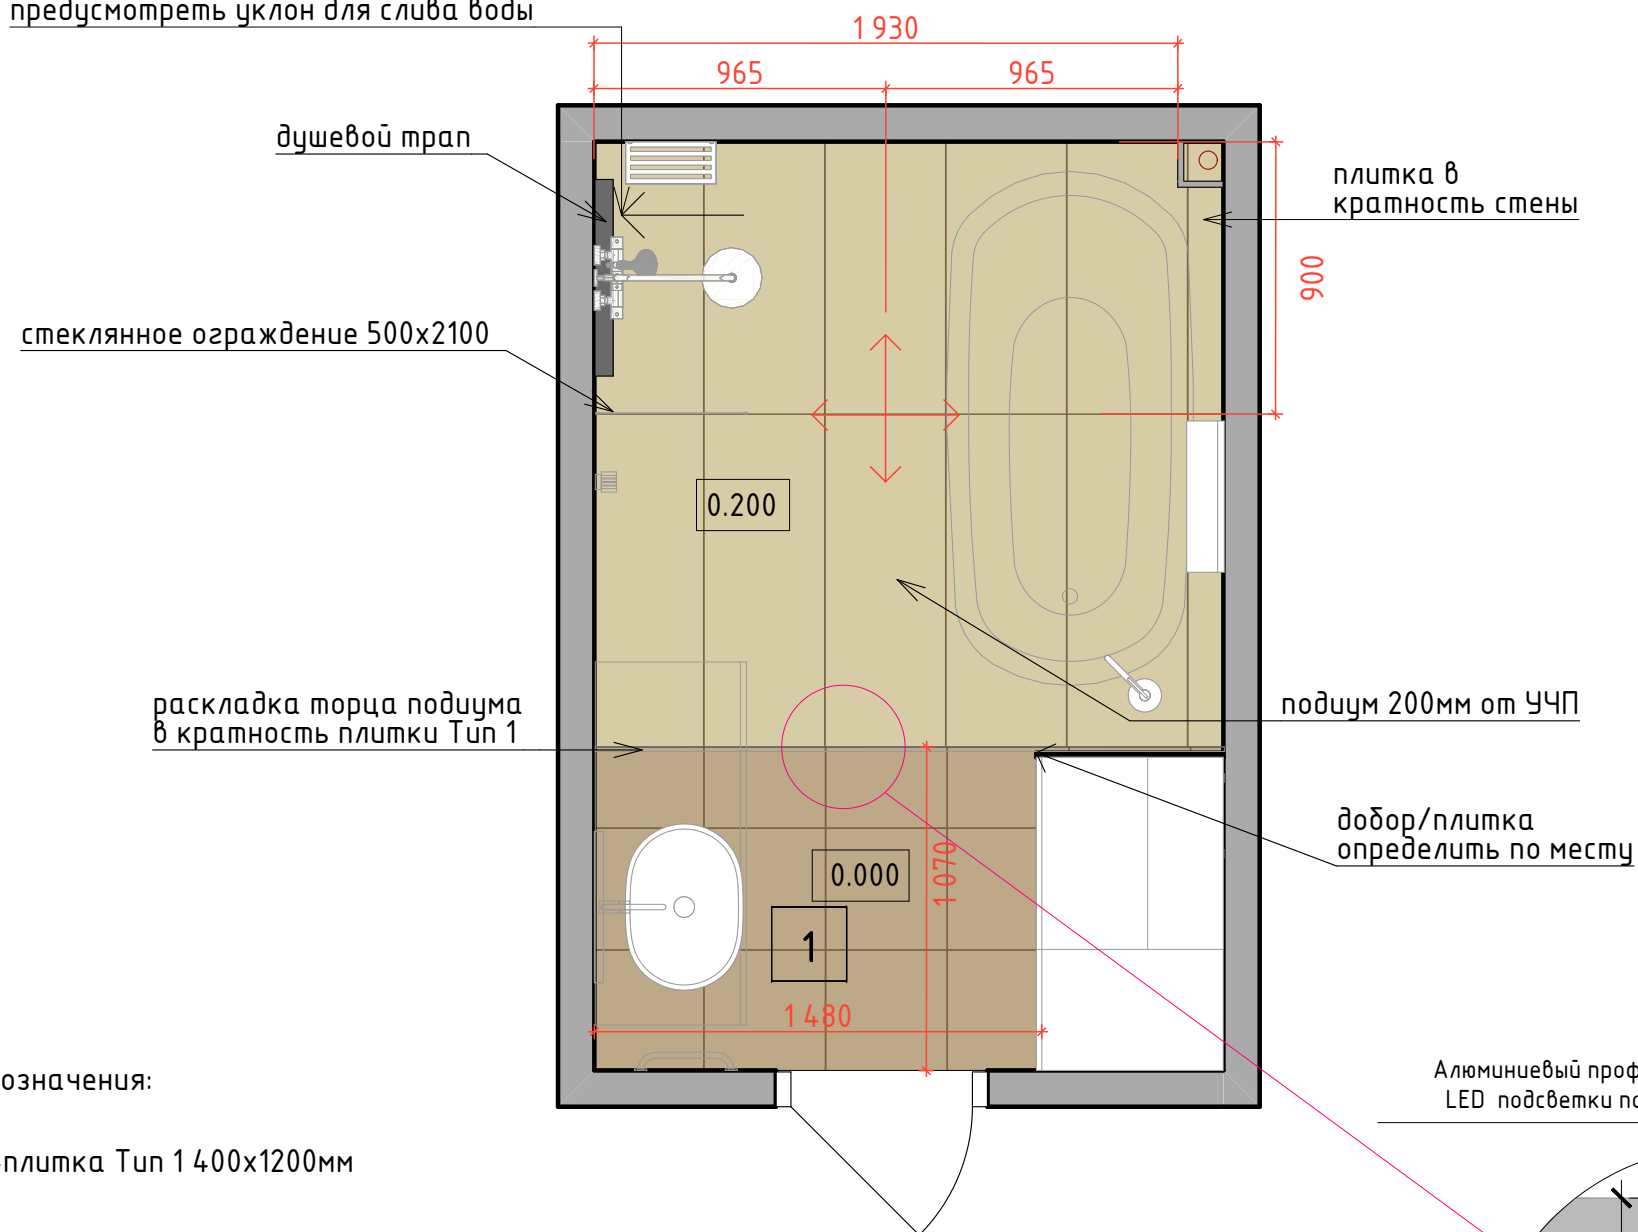

Условные обозначения:



- плитка Тип 1 400x1200мм
- плитка Тип 2 402x402мм
- начало раскладки
- отметка полов от УЧП

Плитка на полу разложена с учетом швов 1 мм.

Экспликация помещений

№№ комн.	Характеристики комнат и помещений	Общая площадь
1	Ванная комната	6,50
2	Сан.узел	2,00
		8,50 м ²

Заказчик	Согласованно	Дата	Подп.	Адрес: г. Тверь			
					Стадия	Лист	Листов
Заказчик				Ванная комната и санузел		14	23
Дизайнер	Чаплинова П.О.						
				План полов М 1:50	POLINA CHAPLANOVA DESIGN		

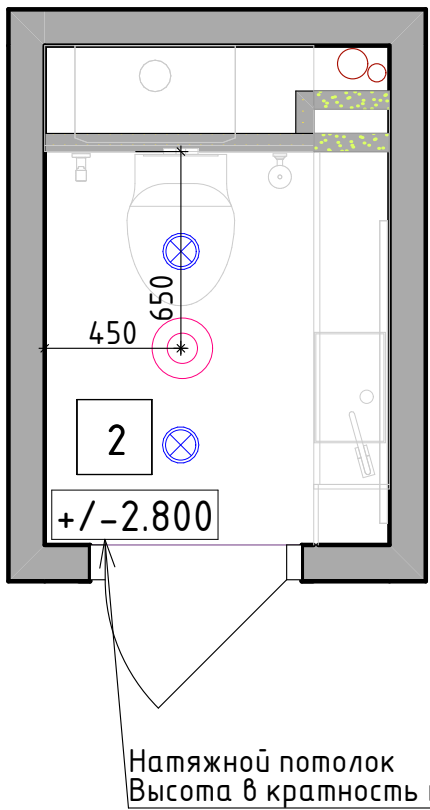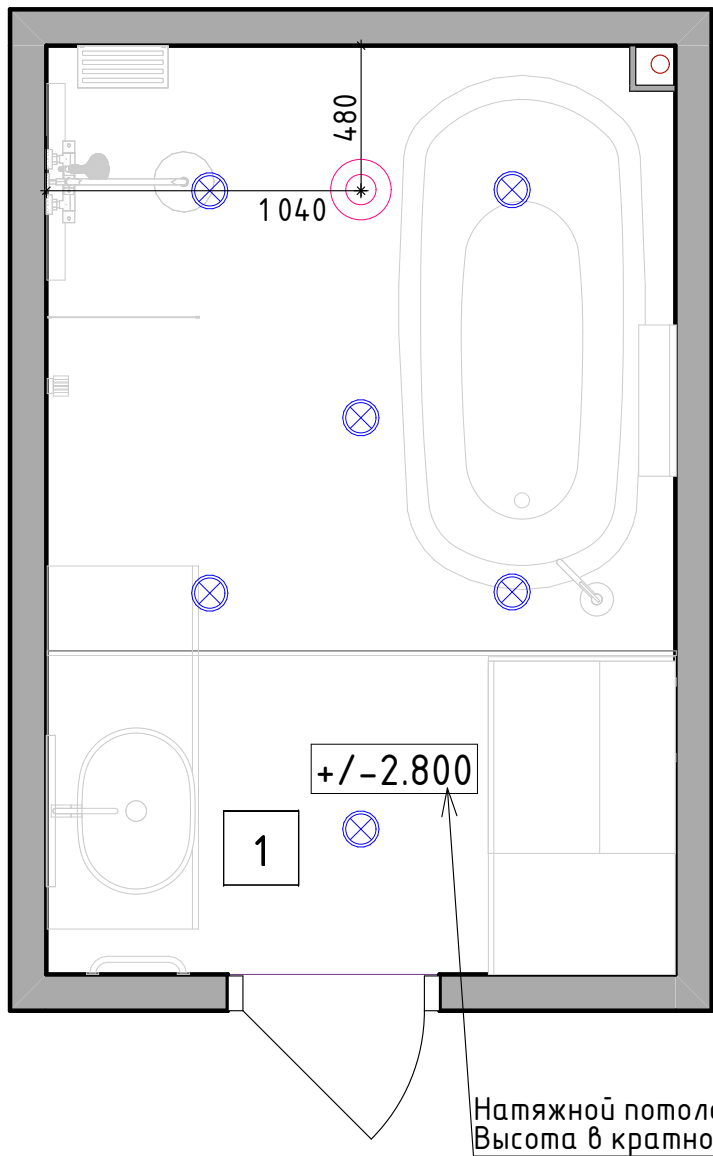


- Условные обозначения:
- — вентилятор потолочный вытяжной
 - ⊗ — точечные светильники

Примечание

Привязки даны по центру оборудования, без учета отделочных материалов.
За уровня 0.000 взята отметка уровня чистого пола.

Экспликация помещений		
№№ комн.	Характеристики комнат и помещений	Общая площадь
1	Ванная комната	6,50
2	Сан.узел	2,00
		8,50 м²

Заказчик	Согласованно	Дата	Подп.	Адрес: г. Тверь			
					Стадия	Лист	Листов
Заказчик				Ванная комната и санузел		15	23
Дизайнер	Чапланова П.О.				POLINA CHAPLANOVA DESIGN		
				План потолков М 1:50			

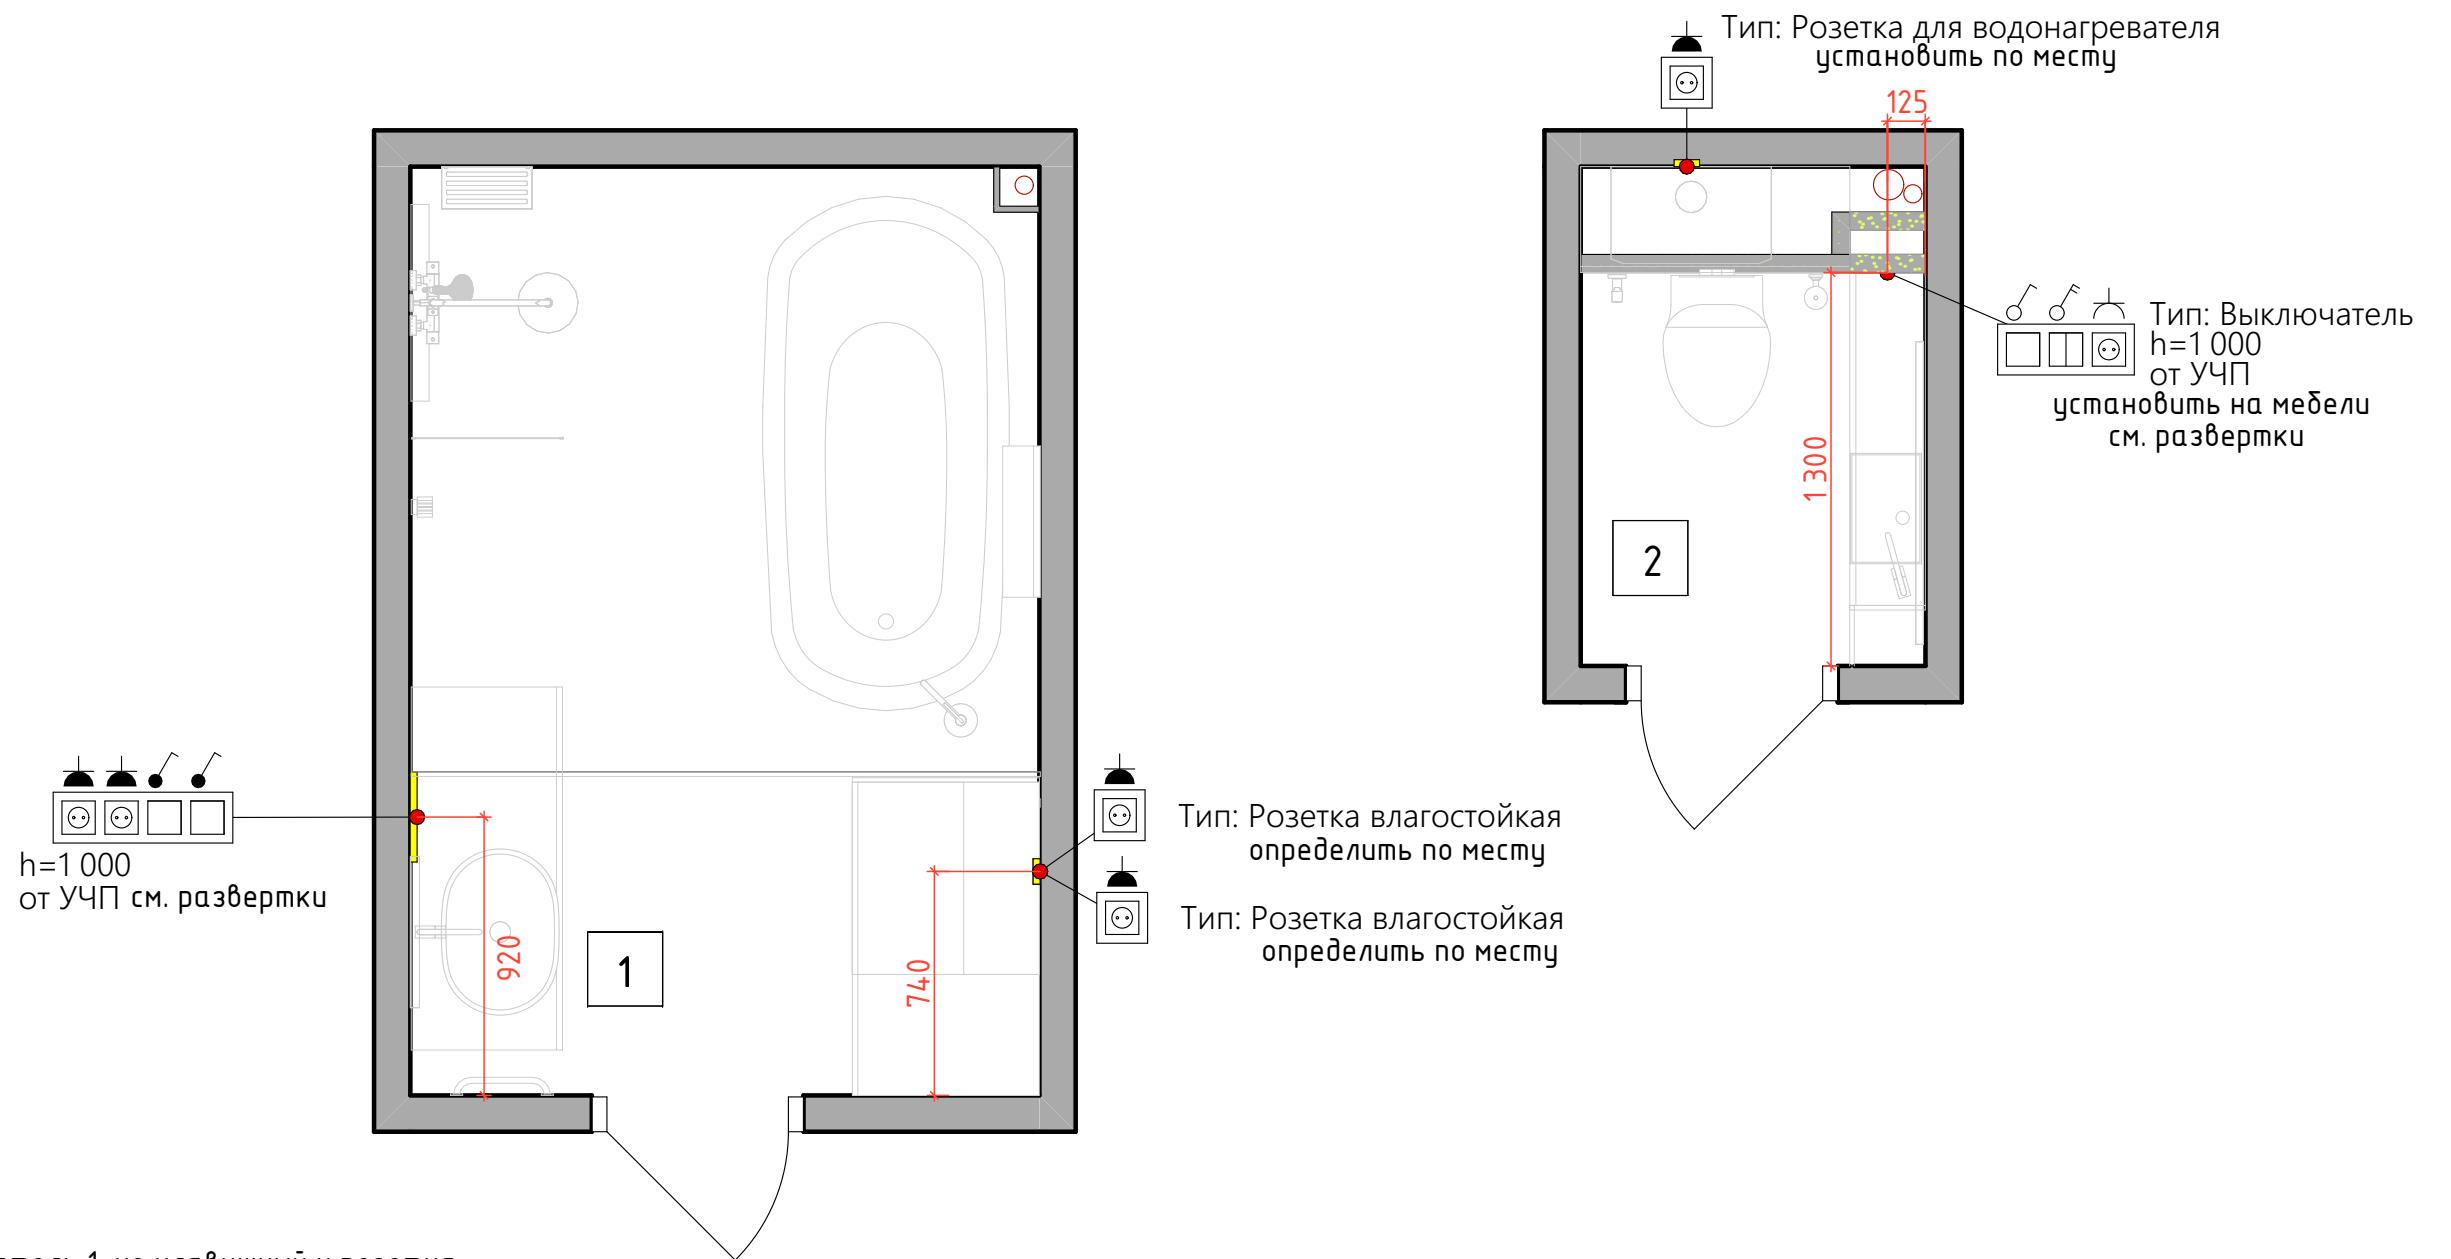



- Условные обозначения:
- розетка
 - рамка: выключатель 1-но клавишный и розетка
 - рамка: выклчател 1-но клавишный, выключатель 2-х клавишный, розетка

- Размеры указаны по центру рамки, без учета отделочных материалов.
- См. совместно с развертками
- Тип отделочного материала см. ведомость отделочных материалов.
- Все розетки установить влагостойкие

Экспликация помещений

№№ комн.	Характеристики комнат и помещений	Общая площадь
1	Ванная комната	6,50
2	Сан.узел	2,00
		8,50 м²

Заказчик	Согласованно	Дата	Подп.	Адрес: г. Тверь			Стадия	Лист	Листов
Заказчик				Ванная комната и санузел				17	23
Дизайнер	Чапланова П.О.			План размещения розеточных групп с привязками М 1:50			POLINA CHAPLANOVA DESIGN		


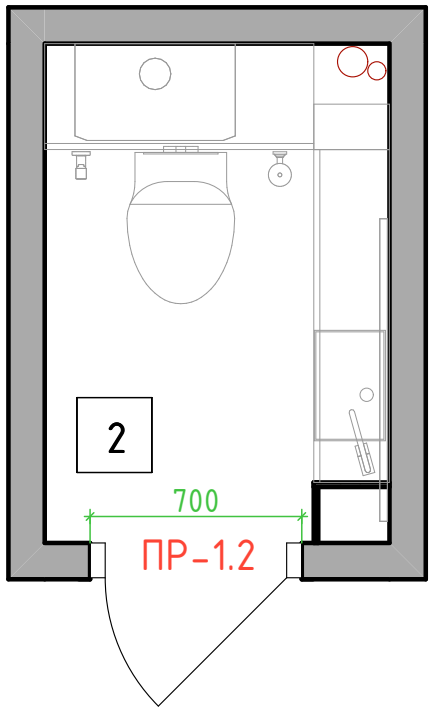
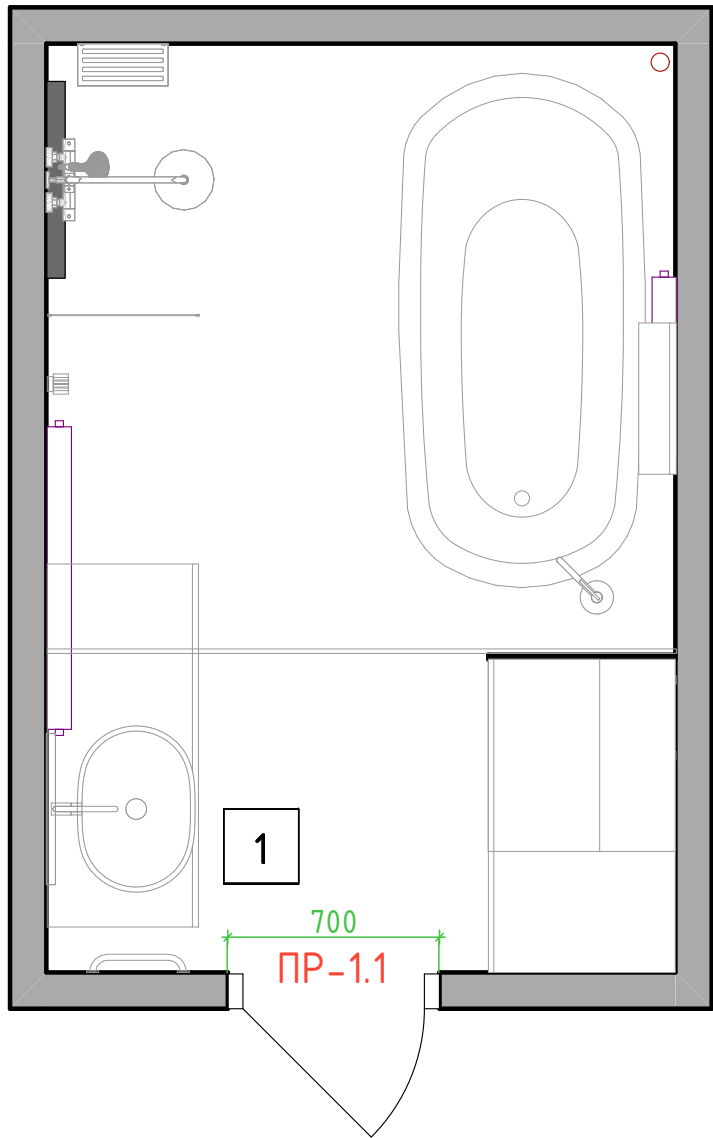


Спецификация заполнения дверных проемов							
№	Марка проема	Вид проема	Тип откр. замка	Ширина проема (мм)	Высота проема от УЧП (мм)	Толщина стены	Примечания
1	ПР-1.1	Д	Л +	700	2100	-	Новые двери. Ширина полотна 600мм. Наличник со стороны коридора.
2	ПР-1.2	Д	П +	700	2100	-	Новые двери. Ширина полотна 600мм. Наличник со стороны коридора.

Примечание: Д – дверь
П – правое открывание Л–левое открывание

Экспликация помещений		
№№ комн.	Характеристики комнат и помещений	Общая площадь
1	Ванная комната	6,50
2	Сан.узел	2,00
		8,50 м²


Заказчик	Согласованно	Дата	Подп.	Адрес: г. Тверь			
					Стадия	Лист	Листов
Заказчик				Ванная комната и санузел		18	23
Дизайнер	Чапланова П.О.				POLINA CHAPLANOVA DESIGN		
				Схема заполнения дверных проемов М 1:50			

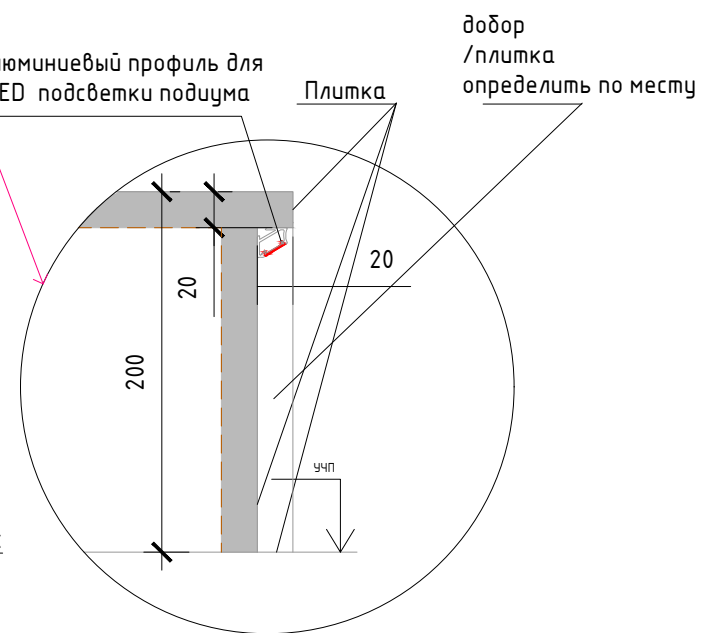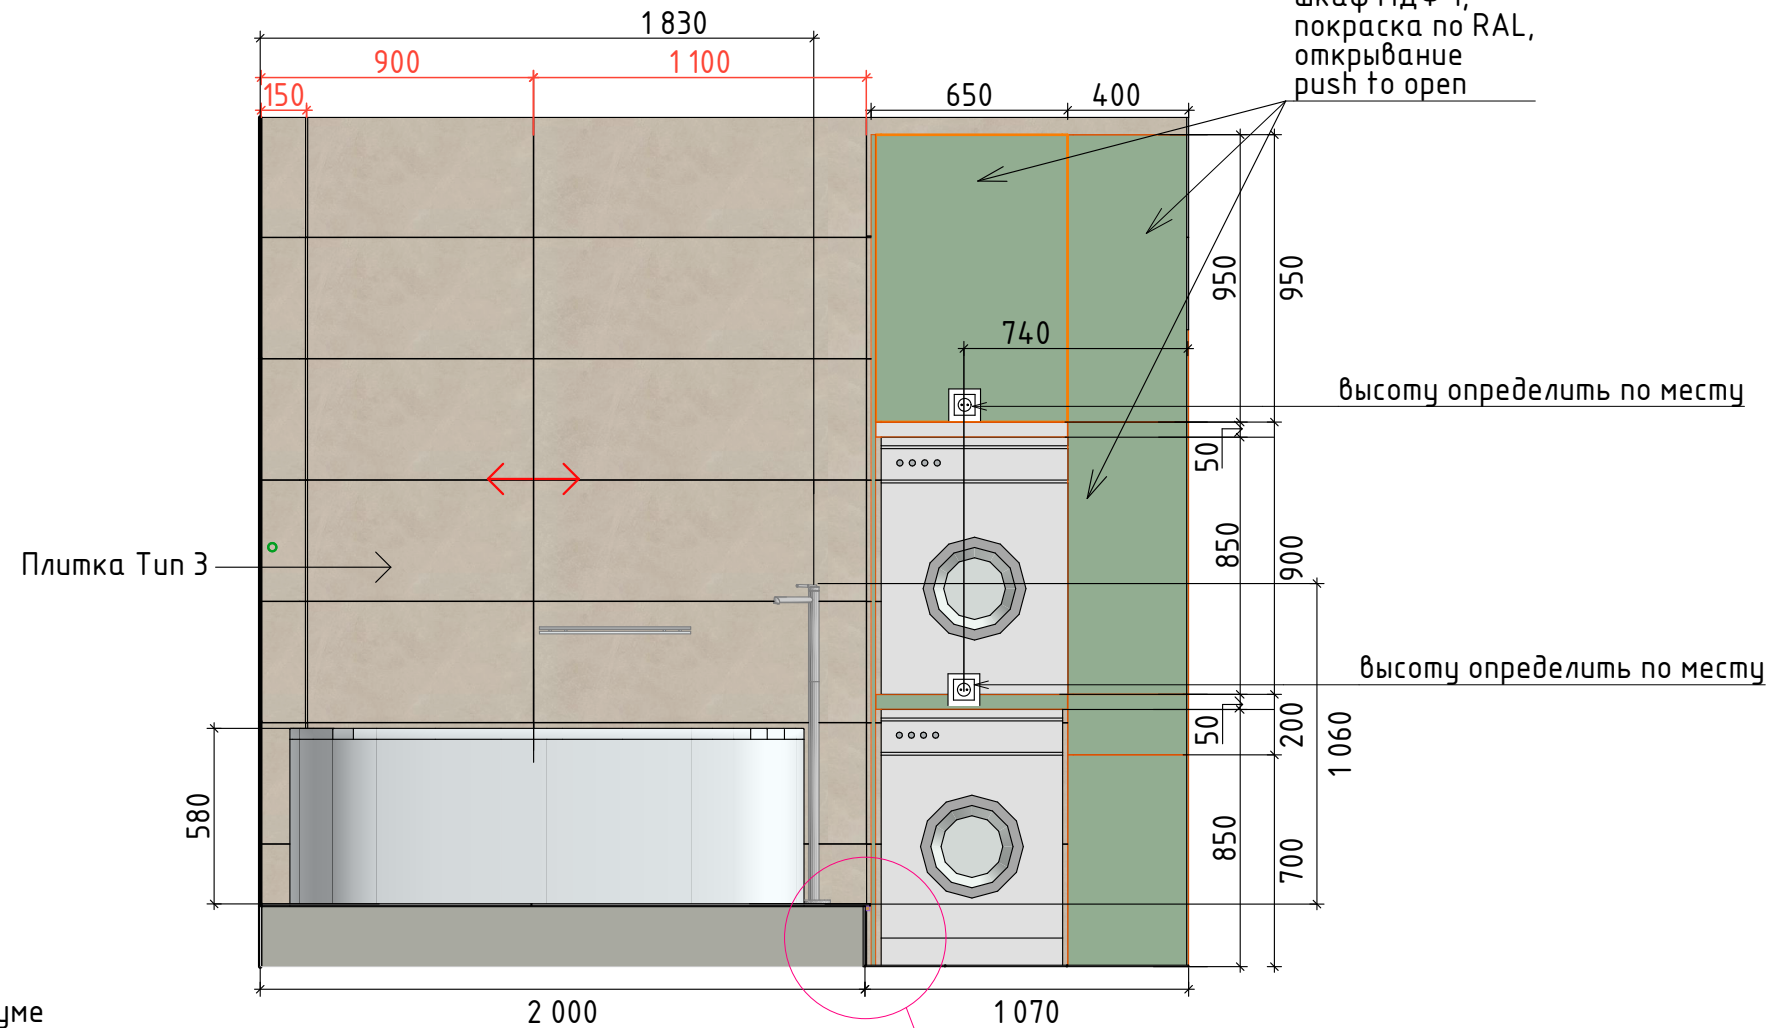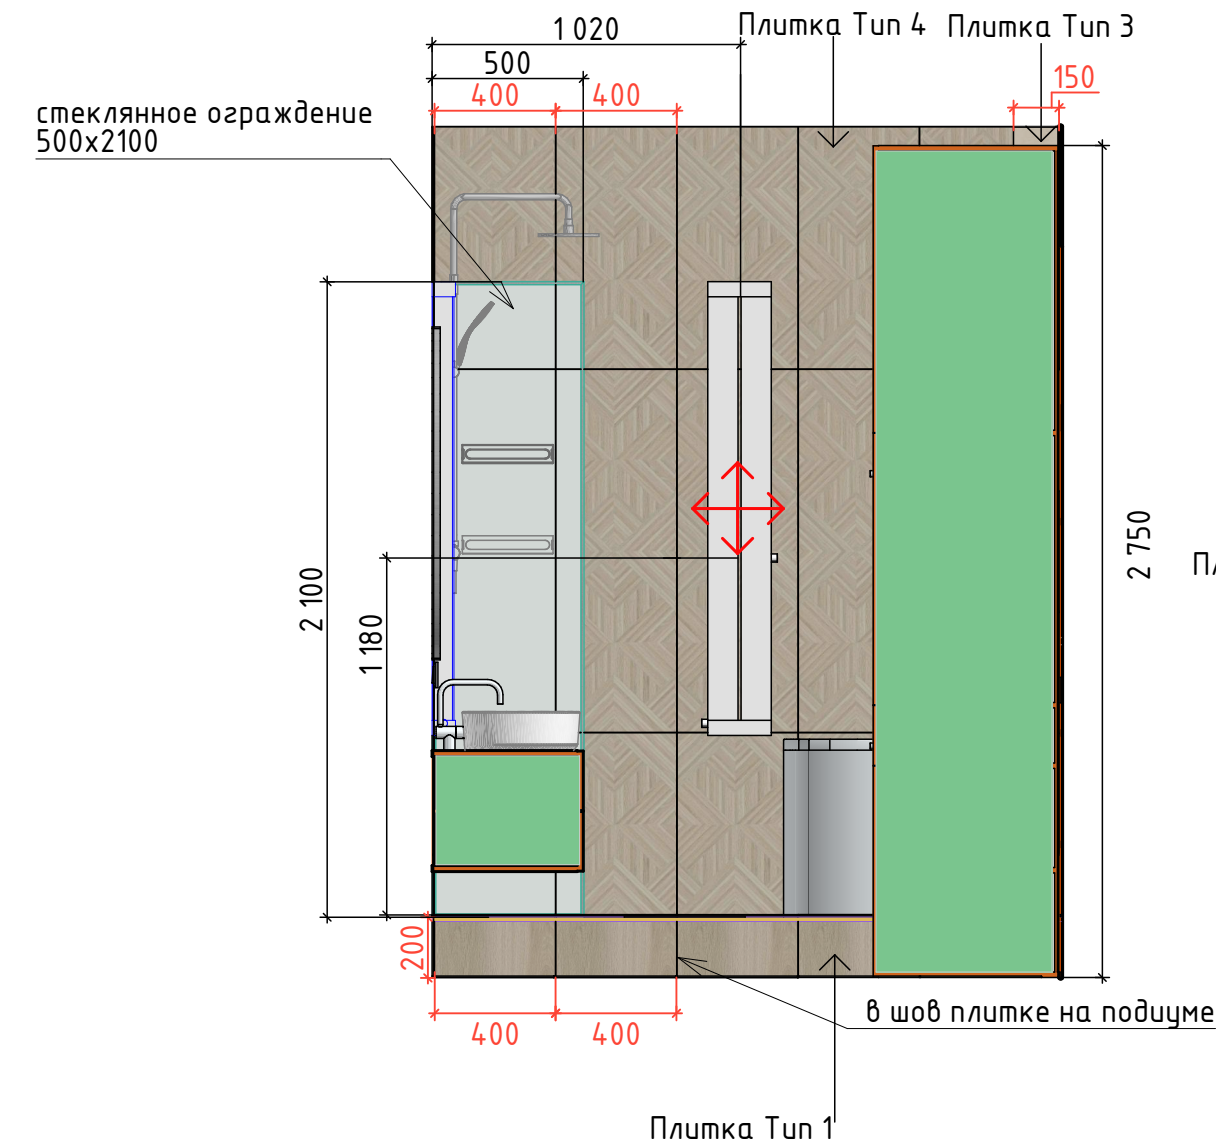



Условные обозначения:

- мебель и панели по индивидуальным размерам
- ↕ — начало раскладки плитки

Внутреннее наполнение шкафов согласовывается с Заказчиком перед производством.
Данный чертеж не может служить для производства столярных изделий, а является исключительно техническим заданием для конструктора по мебели

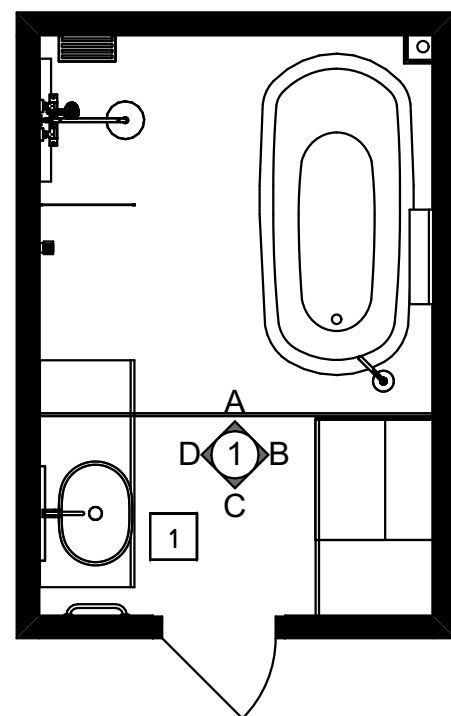

Заказчик	Согласованно	Дата	Подп.	Адрес:	Стадия	Лист	Листов
				г. Тверь		19	23
Заказчик				Ванная комната и санузел	POLINA CHAPLANOVA DESIGN		
Дизайнер	Чапланова П.О.			Развертки. Ванная М 1:50			

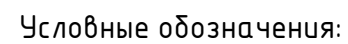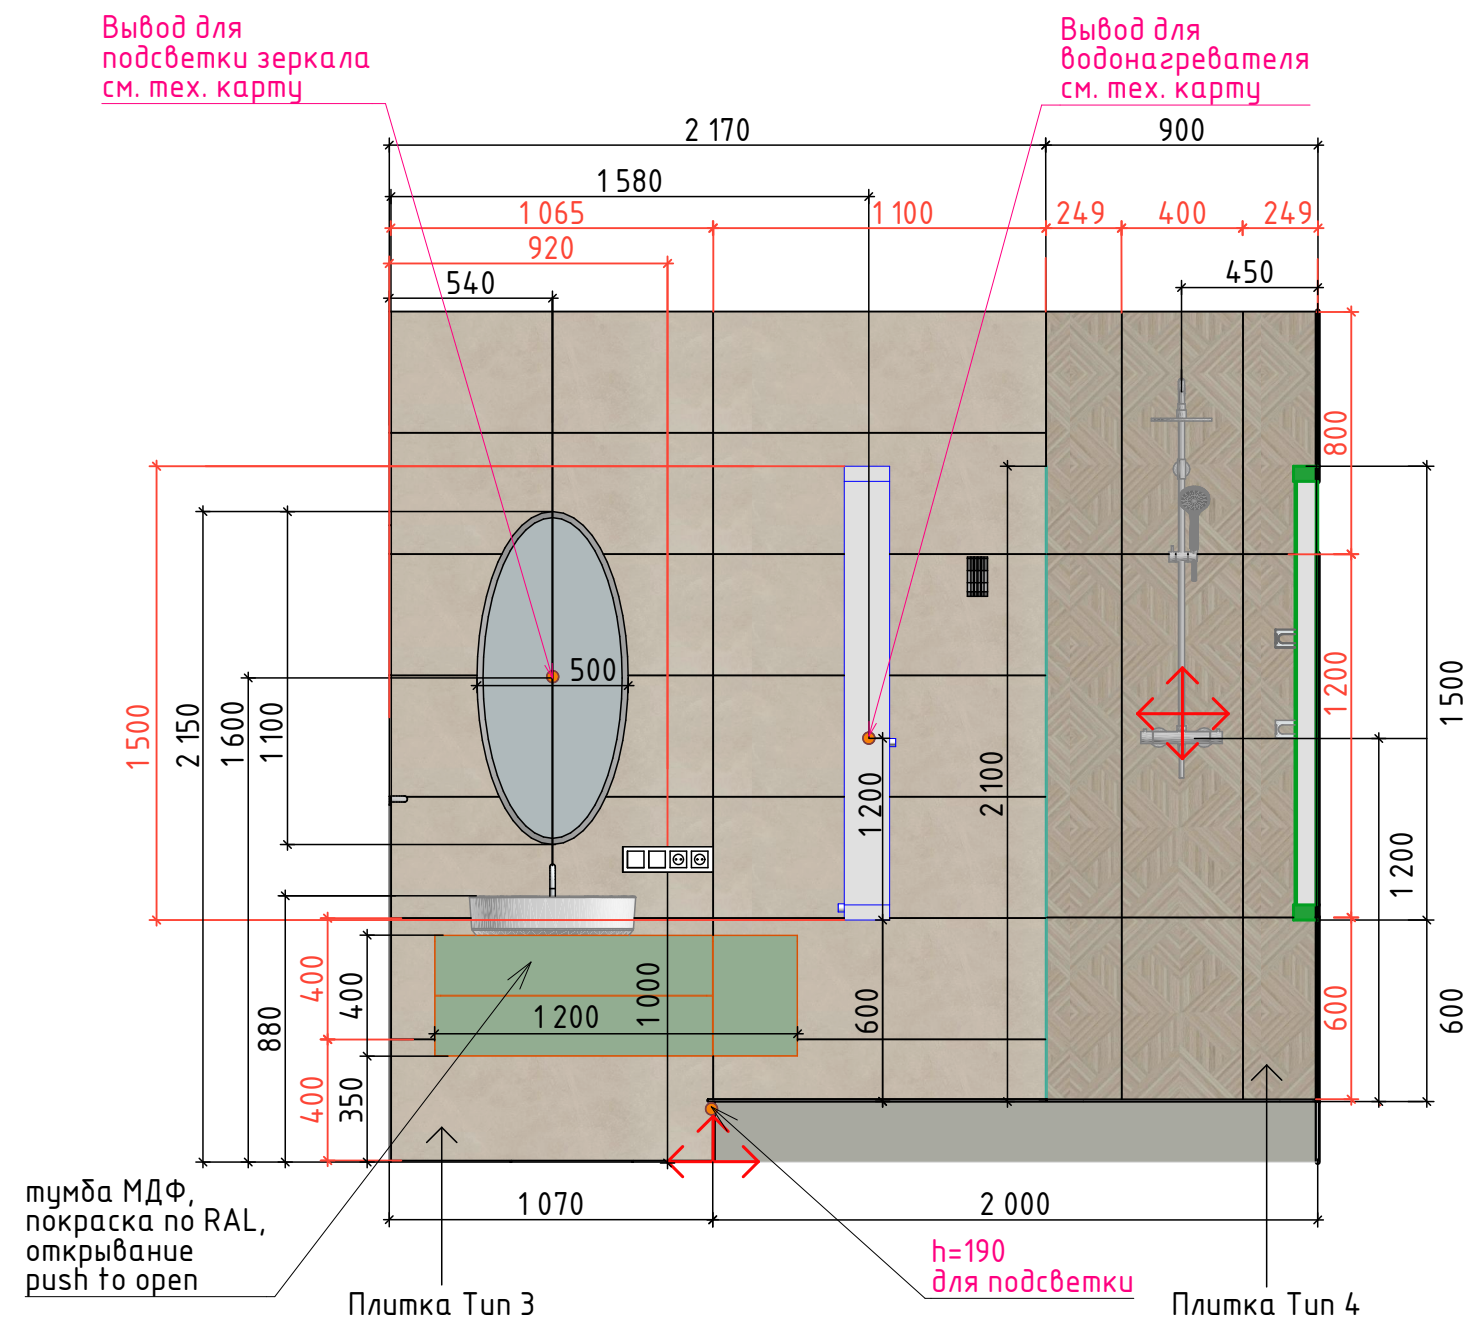

-  - мебель и панели по индивидуальным размерам
-  - начало раскладки плитки
-  - высота в кратность плитки на стене

Внутреннее наполнение шкафов согласовывается с Заказчиком перед производством.
Данный чертеж не может служить для производства столярных изделий, а является исключительно техническим заданием для конструктора по мебели

Заказчик	Согласованно	Дата	Подп.	Адрес: г. Тверь			
					Стадия	Лист	Листов
Заказчик				Ванная комната и санузел		20	23
Дизайнер	Чапланова П.О.				Развертки. Ванная М 1:50	POLINA CHAPLANOVA DESIGN	

при необходимости
разложить
плитку за шкафом

шкаф МДФ 2,
покраска по RAL,
открывание
push to open

Плитка Тип 1
в шов плитке на полу

Вывод для
подсветки полок
h=2700

шкаф МДФ 3 с открытыми
полками,
покраска по RAL

на мебели

Вывод для
подсветки зеркала

предусмотреть
люк для доступа

Вывод для
подсветки полок
h=2700

встроенный шкаф
МДФ,покраска по RAL,
открывание push to open

тумба МДФ,
покраска по RAL,
раздвижные двери

Плитка Тип 4
в шов плитке на полу

Схема шкаф МДФ 2 и 3

водонагреватель

полки


глухая полка

Условные обозначения:




— мебель и панели по индивидуальным размерам

— начало раскладки плитки

Внутреннее наполнение шкафов согласовывается с Заказчиком перед производством.
Данный чертеж не может служить для производства столярных изделий, а является исключительно техническим заданием для конструктора по мебели

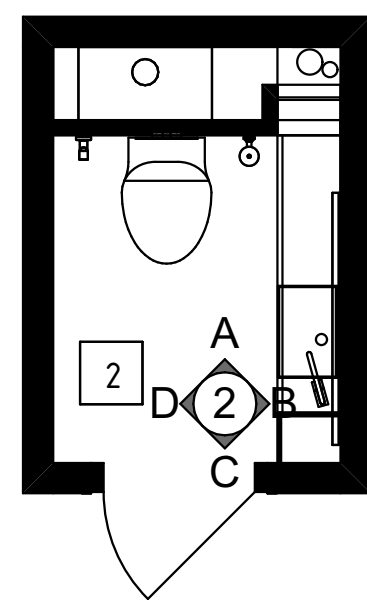

Заказчик	Согласованно	Дата	Подп.	Адрес: г. Тверь	Стадия	Лист	Листов
Заказчик						21	23
Дизайнер	Чапланова П.О.			Ванная комната и санузел	POLINA CHAPLANOVA DESIGN		
				Развертки. Сан.узел М 1:50			

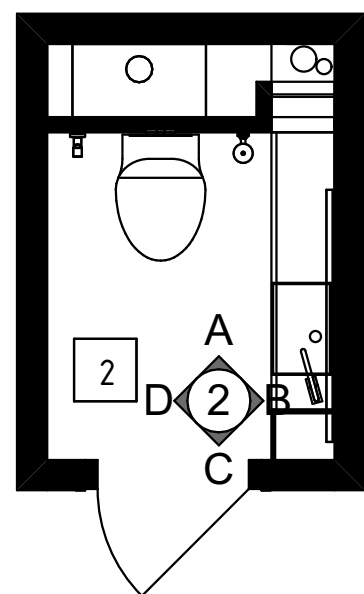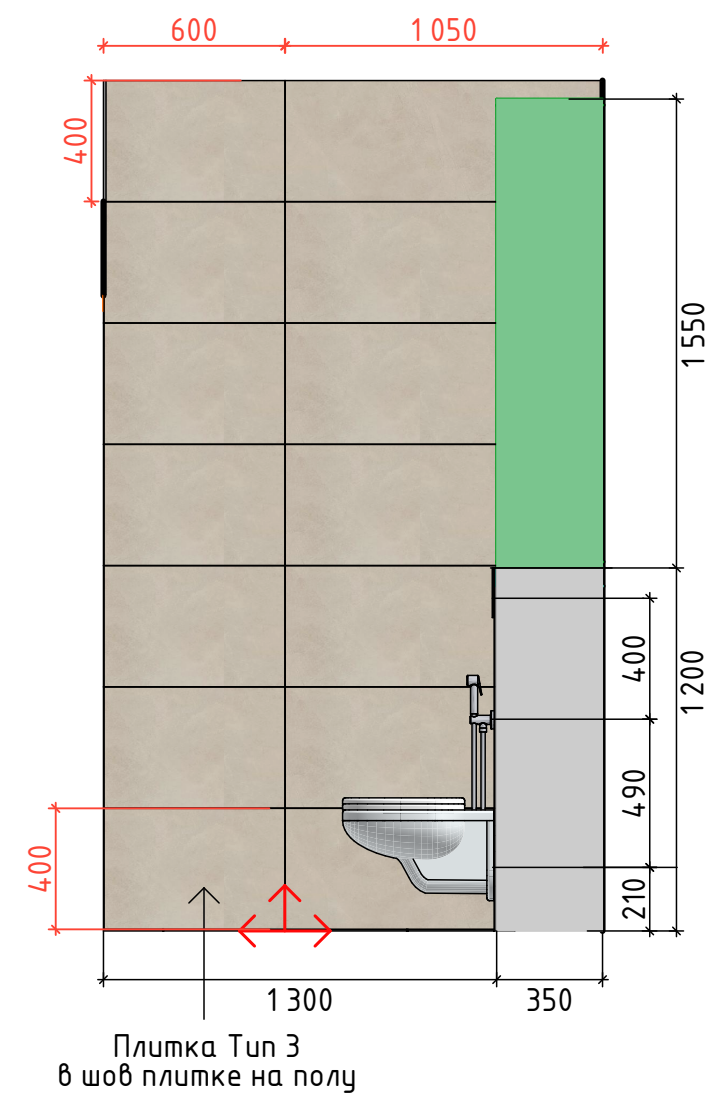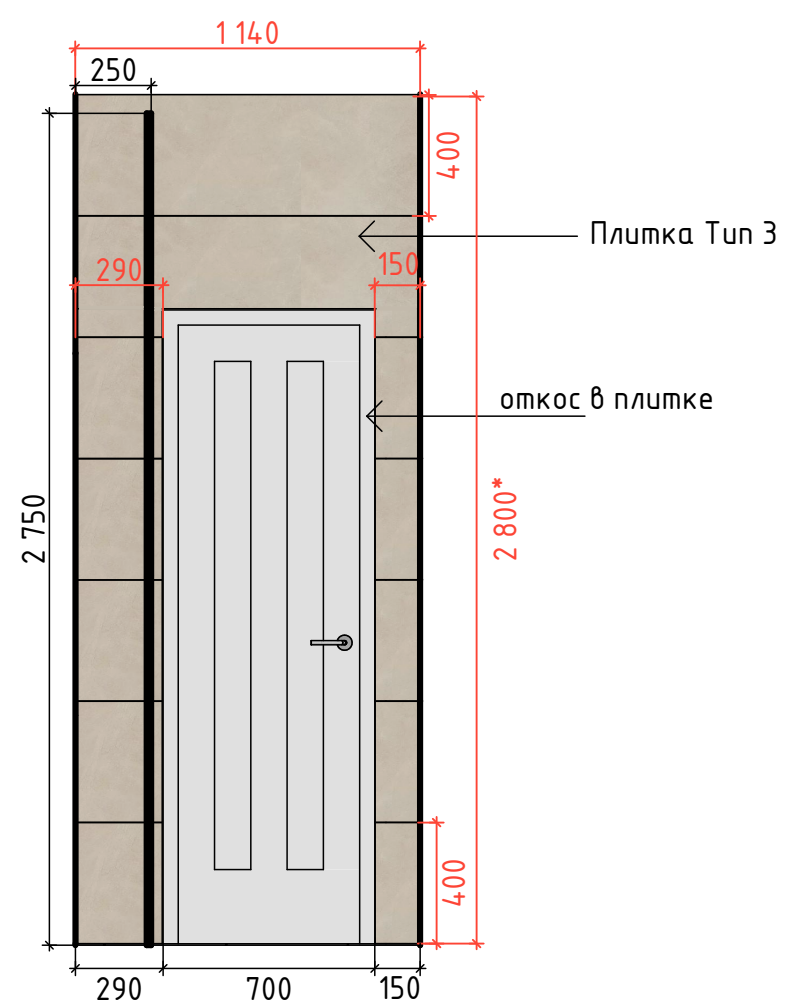

Условные обозначения:

— мебель и панели по индивидуальным размерам

— начало раскладки плитки

* — высота в кратность плитки

Заказчик	Согласованно	Дата	Подп.	Адрес:	Стадия	Лист	Листов
				г. Тверь		22	23
Заказчик				Ванная комната и санузел	POLINA CHAPLANOVA DESIGN		
Дизайнер	Чапланова П.О.			Развертки. Санузел			
				М 1:50			

Ведомость отделочных материалов					
№ пом.	Наименование помещения		Отделочный материал	Ед. изм.	Кол-во*, без запаса
1	Ванна	потолок	натяжной, белый	кв.м.	6,5
		стены	плитка тип 3	кв.м.	20,92
		стены	плитка тип 4	кв.м.	7,93
		пол	плитка тип 1	кв.м.	4,15
		пол	плитка тип 2	кв.м.	2,24
2	Санузел	потолок	натяжной, белый	кв.м.	2,0
		стены	плитка тип 1	кв.м.	1,37
		стены	плитка тип 3	кв.м.	6,83
		стены	плитка тип 4	кв.м.	3,64
		пол	плитка тип 2	кв.м.	1,48
*Примечание: высота в кратность плитки (тип1)					

Заказчик	Согласованно	Дата	Подп.	Адрес: г. Тверь			
					Стадия	Лист	Листов
Заказчик				Ванная комната и санузел		23	23
Дизайнер	Чапланова П.О.				POLINA CHAPLANOVA DESIGN		
				Ведомость отделочных материалов М 1:50			