



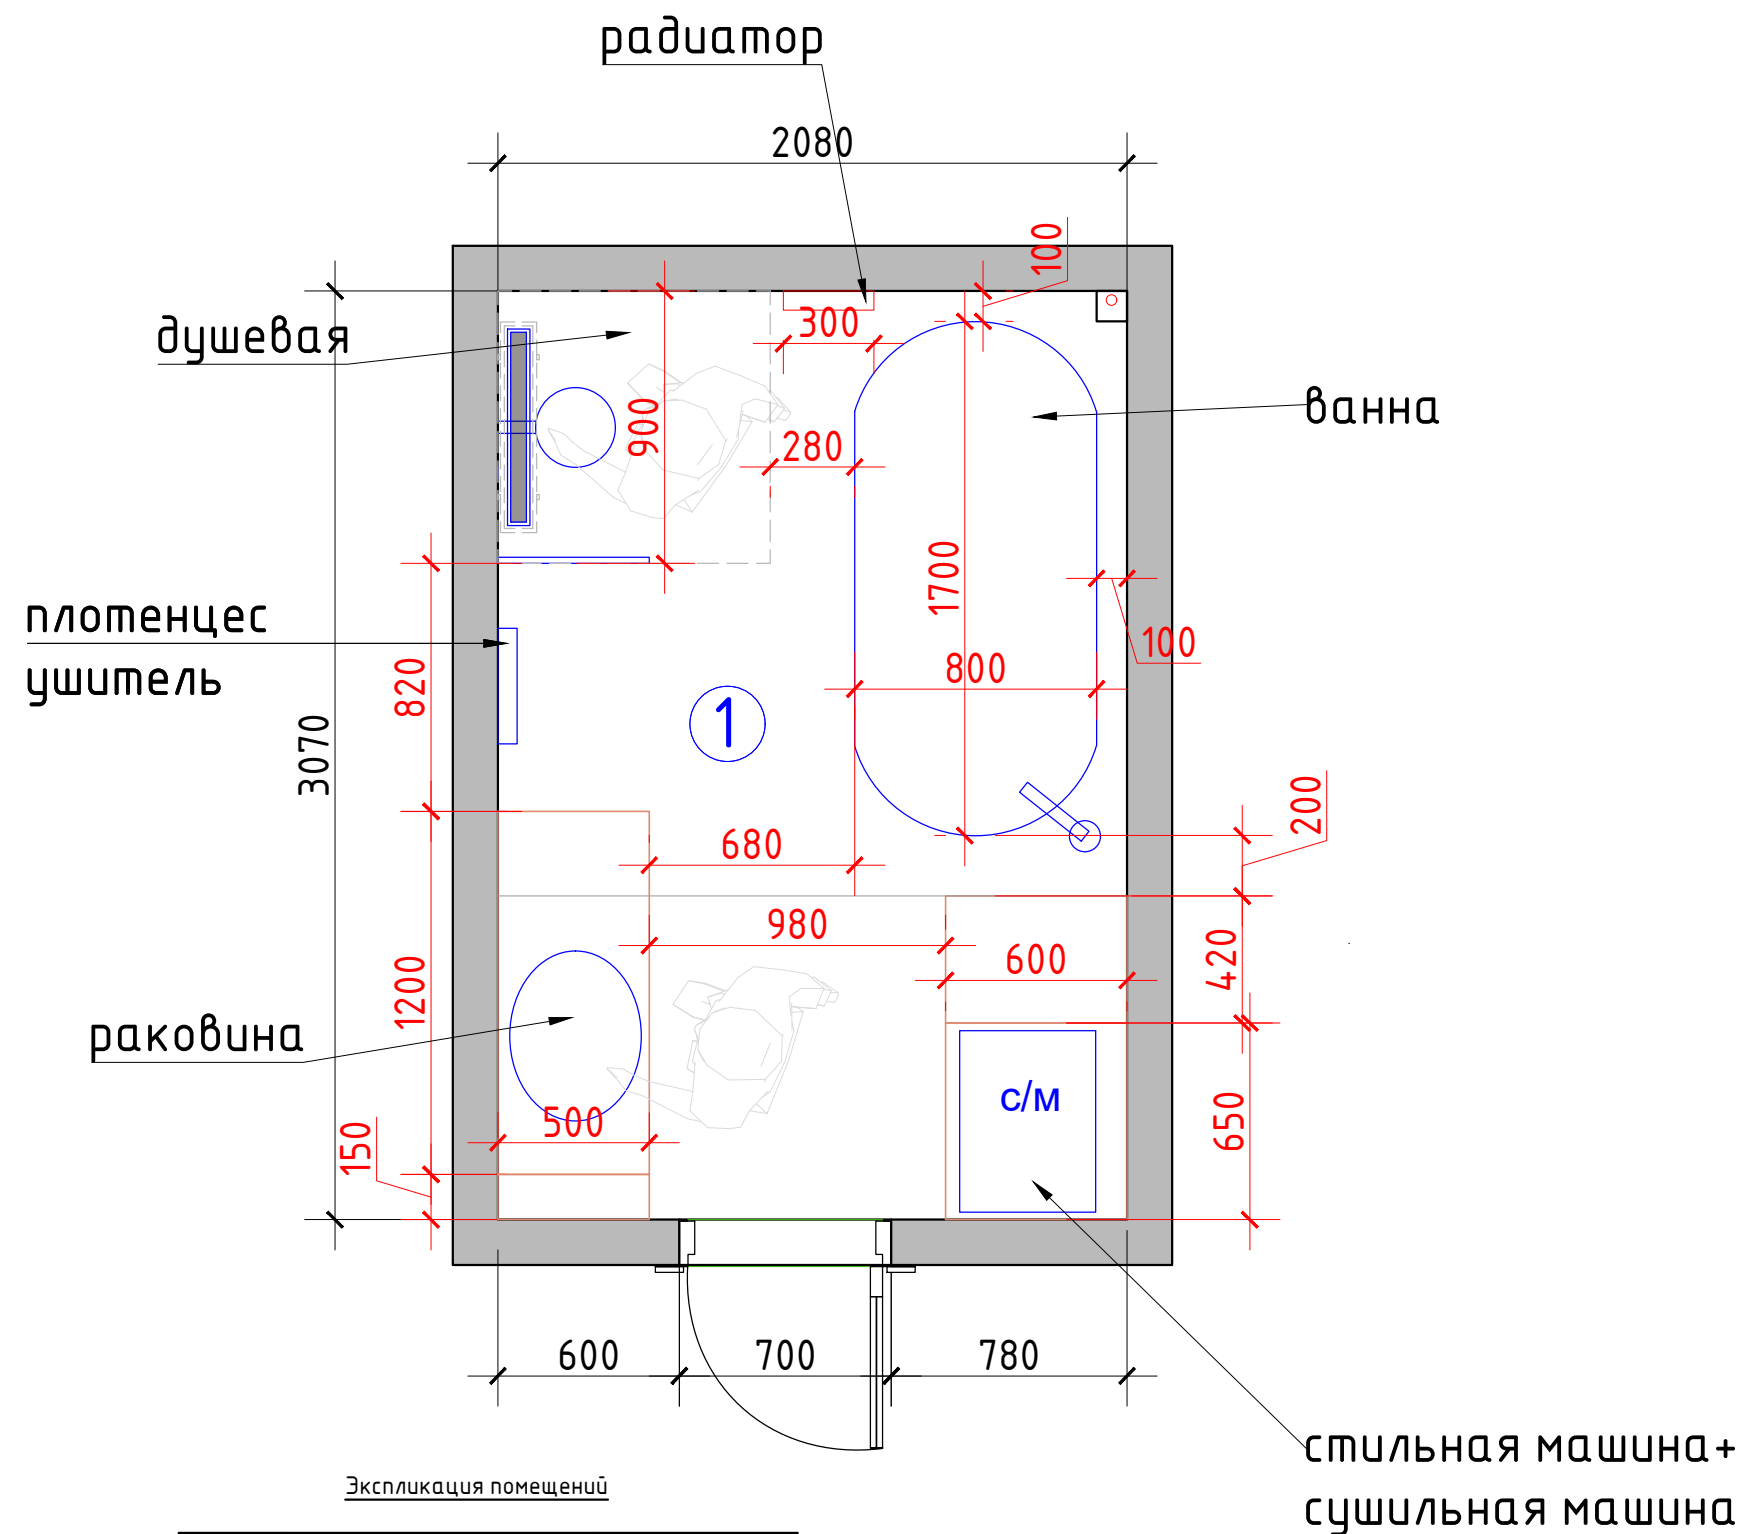

Экспликация помещений

№№ комн.	Характеристики комнат и помещений	Общая площадь
		всего
1	Ванна комната	6,4
2	Санузел	2,0
Итого:		8,5

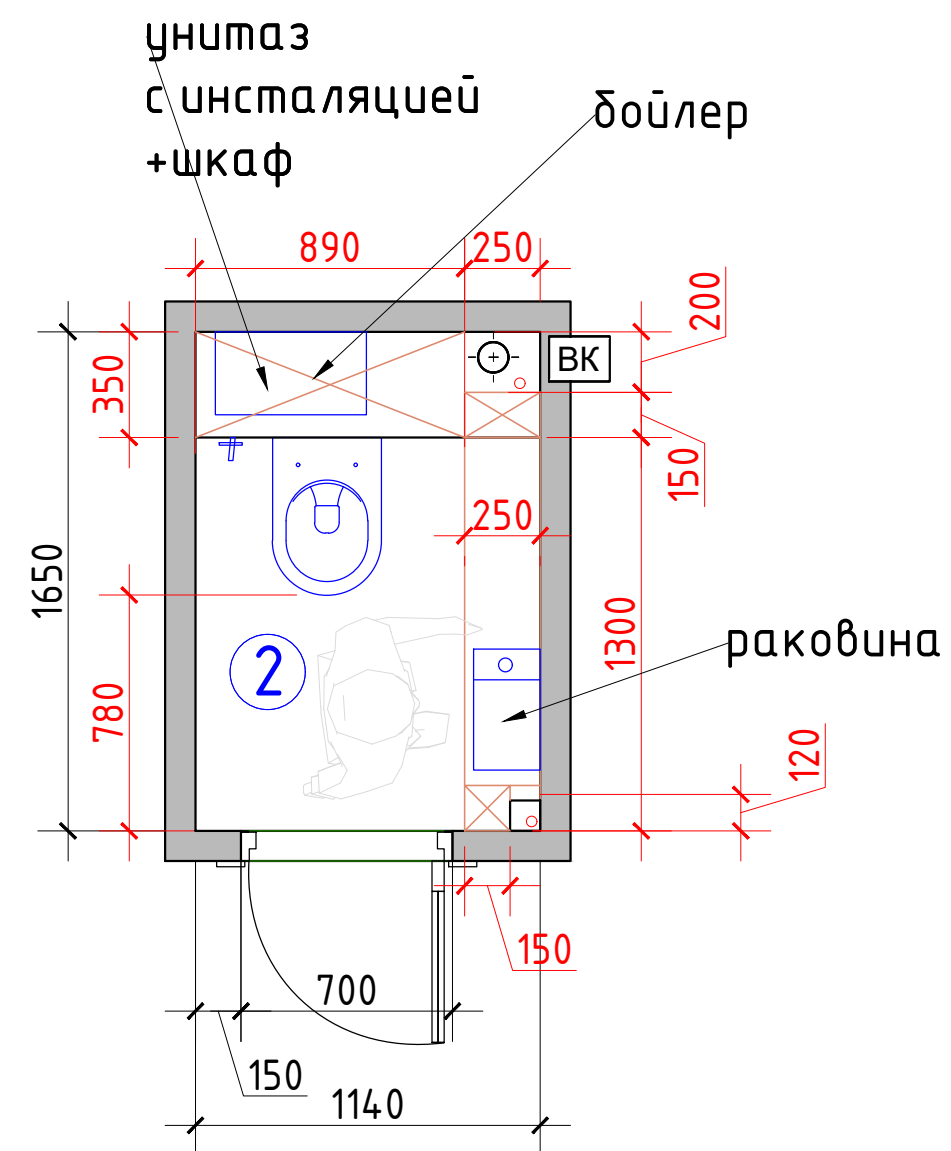

Заказчик	Согласованно	Дата	Подпись	Адрес: г. Тверь			
		22.03.24			Стадия	Лист	Листов
Заказчик							
Дизайнер	Чапанова П.О			Квартира	POLINA CHAPLANOVA DESIGN		
				План расстановки сантехники и оборудования			