

ПОМЕЩЕНИЕ №5 - ХОЛЛ.



ПОМЕЩЕНИЕ №11 - СПАЛЬНЯ.



Согласовано:			
	Изм.№подл.	Подпись и дата	Взам. инв.№

Состав проекта	лист
Титульный лист	1
Состав проекта	2
Пояснительная записка	3
Обмерный план	4
Возводимые перегородки	5
План с экспликацией помещений	6
План с расстановкой мебели	7
План сантехники с привязками	8
План полов	9
План плинтусов	10
План потолков с привязками	11
План потолков с расстановкой осветительного оборудования с привязками	12
План настенного и отдельностоящего осветительного оборудования с привязками	13
План расстановки выключателей, совмещенный с группами освещения	14
План привязки розеток	15
План. Развертки подсобного помещения, помещение 1	16
План. Развертки постирочной, помещение 2	17
План. Развертки тамбура, помещение 3а	18
План. Развертки тамбура, помещение 3б	19
План. Развертки тамбура, помещение 3с	20
План. Развертки гардеробной, помещение 4а	21
План. Развертки гардеробной, помещение 4б	22
План. Развертки холла, помещение 5	23
План. Развертки холла, помещение 5а,5б	24
План. Развертки кухни, помещение 6	25
План. Развертки столовой, помещение 7	26
План. Развертки гостиной, помещение 8	27
План. Развертки кабинета, помещение 9	28
Обмерный план.Возводимые перегородки Санузла, помещение 10.	29
План пола.План сантехники с привязками, санузла помещение 10	30
Развертки санузла, помещение 10 (лист 1)	31
Развертки санузла, помещение 10 (лист 2)	32
Развертки санузла, помещение 10 (лист 3)	33
План. Развертки основной спальни, помещение 11	34
План. Развертки детской девочки, помещение 12 (лист 1)	35

План. Развертки детской девочки, помещение 12 (лист 2)	36
План. Развертки детской мальчика, помещение 13	37
План санузла, помещение 14	38
Развертки санузла, помещение 14 (лист 1)	39
Развертки санузла, помещение 14 (лист 2)	40
Колонна деревянная	41
Металлическая балясина	42
Ведомость отделочных материалов	43 – 46

						М 1:75			
						АИ			
						Заказчик: Частное лицо			
						Н.Новгород, ул.Горького, д.77, кв.83			
Изм.	Кол. уч	Лист	№ док	Дата	Подп.	Квартира	Стадия	Лист	Листов
Рук.проекта	Кушнарева О.В						РП		
Архитектор	Чапланова П.О								
Дизайнер	Чапланова П.О								
Менеджер	Синкевич А.А					Состав проекта	ООО "Чарльз Камерон"		

Рабочий проект "Частной квартиры", находящейся по адресу: Н.Новгород, ул.Горького, д.77, кв.83
разработан на основании:

1. технического задания, полученного от Заказчика;
2. документации полученной от Заказчика;
3. информации о сантехническом оборудовании, чертежей кухни, спецификации имеющихся отделочных материалов;
4. обмерных чертежей;

Основной задачей разработки данного проекта является адаптация квартиры с выполненными разделами инженерии (вентиляция и кондиционирования, водоснабжение и канализация, электрооборудование) и подготовленной отделкой.

Планировка помещений и их назначение остались без изменений.

Устройство и размещение электроустановочных приборов (розетки, выключатели) должно быть согласовано с существующим проектом электрики.


Все отделочные материалы представленные в проекте, согласованы и подписаны Заказчиком.

При внесении изменений проектных решений необходимо согласование с разработчиком данного проекта.

Инв.№подл.	Подпись и дата	Взам. инв.№	Согласовано:

						М 1:75			
						Заказчик: Частное лицо			
						Н.Новгород, ул.Горького, д.77, кв.83			
Изм.	Кол. уч	Лист	№ док	Дата	Подп.				
						Квартира	Стадия	Лист	Листов
Рук.проекта		Кушнарева О.В					РП		
Архитектор		Чапланова П.О				Пояснительная записка	ООО "Чарльз Камерон"		
Дизайнер		Чапланова П.О							
Менеджер		Синкевич А.А							

Согласовано:		Взам. инв. №		Подпись и дата		Инв. №подл.	

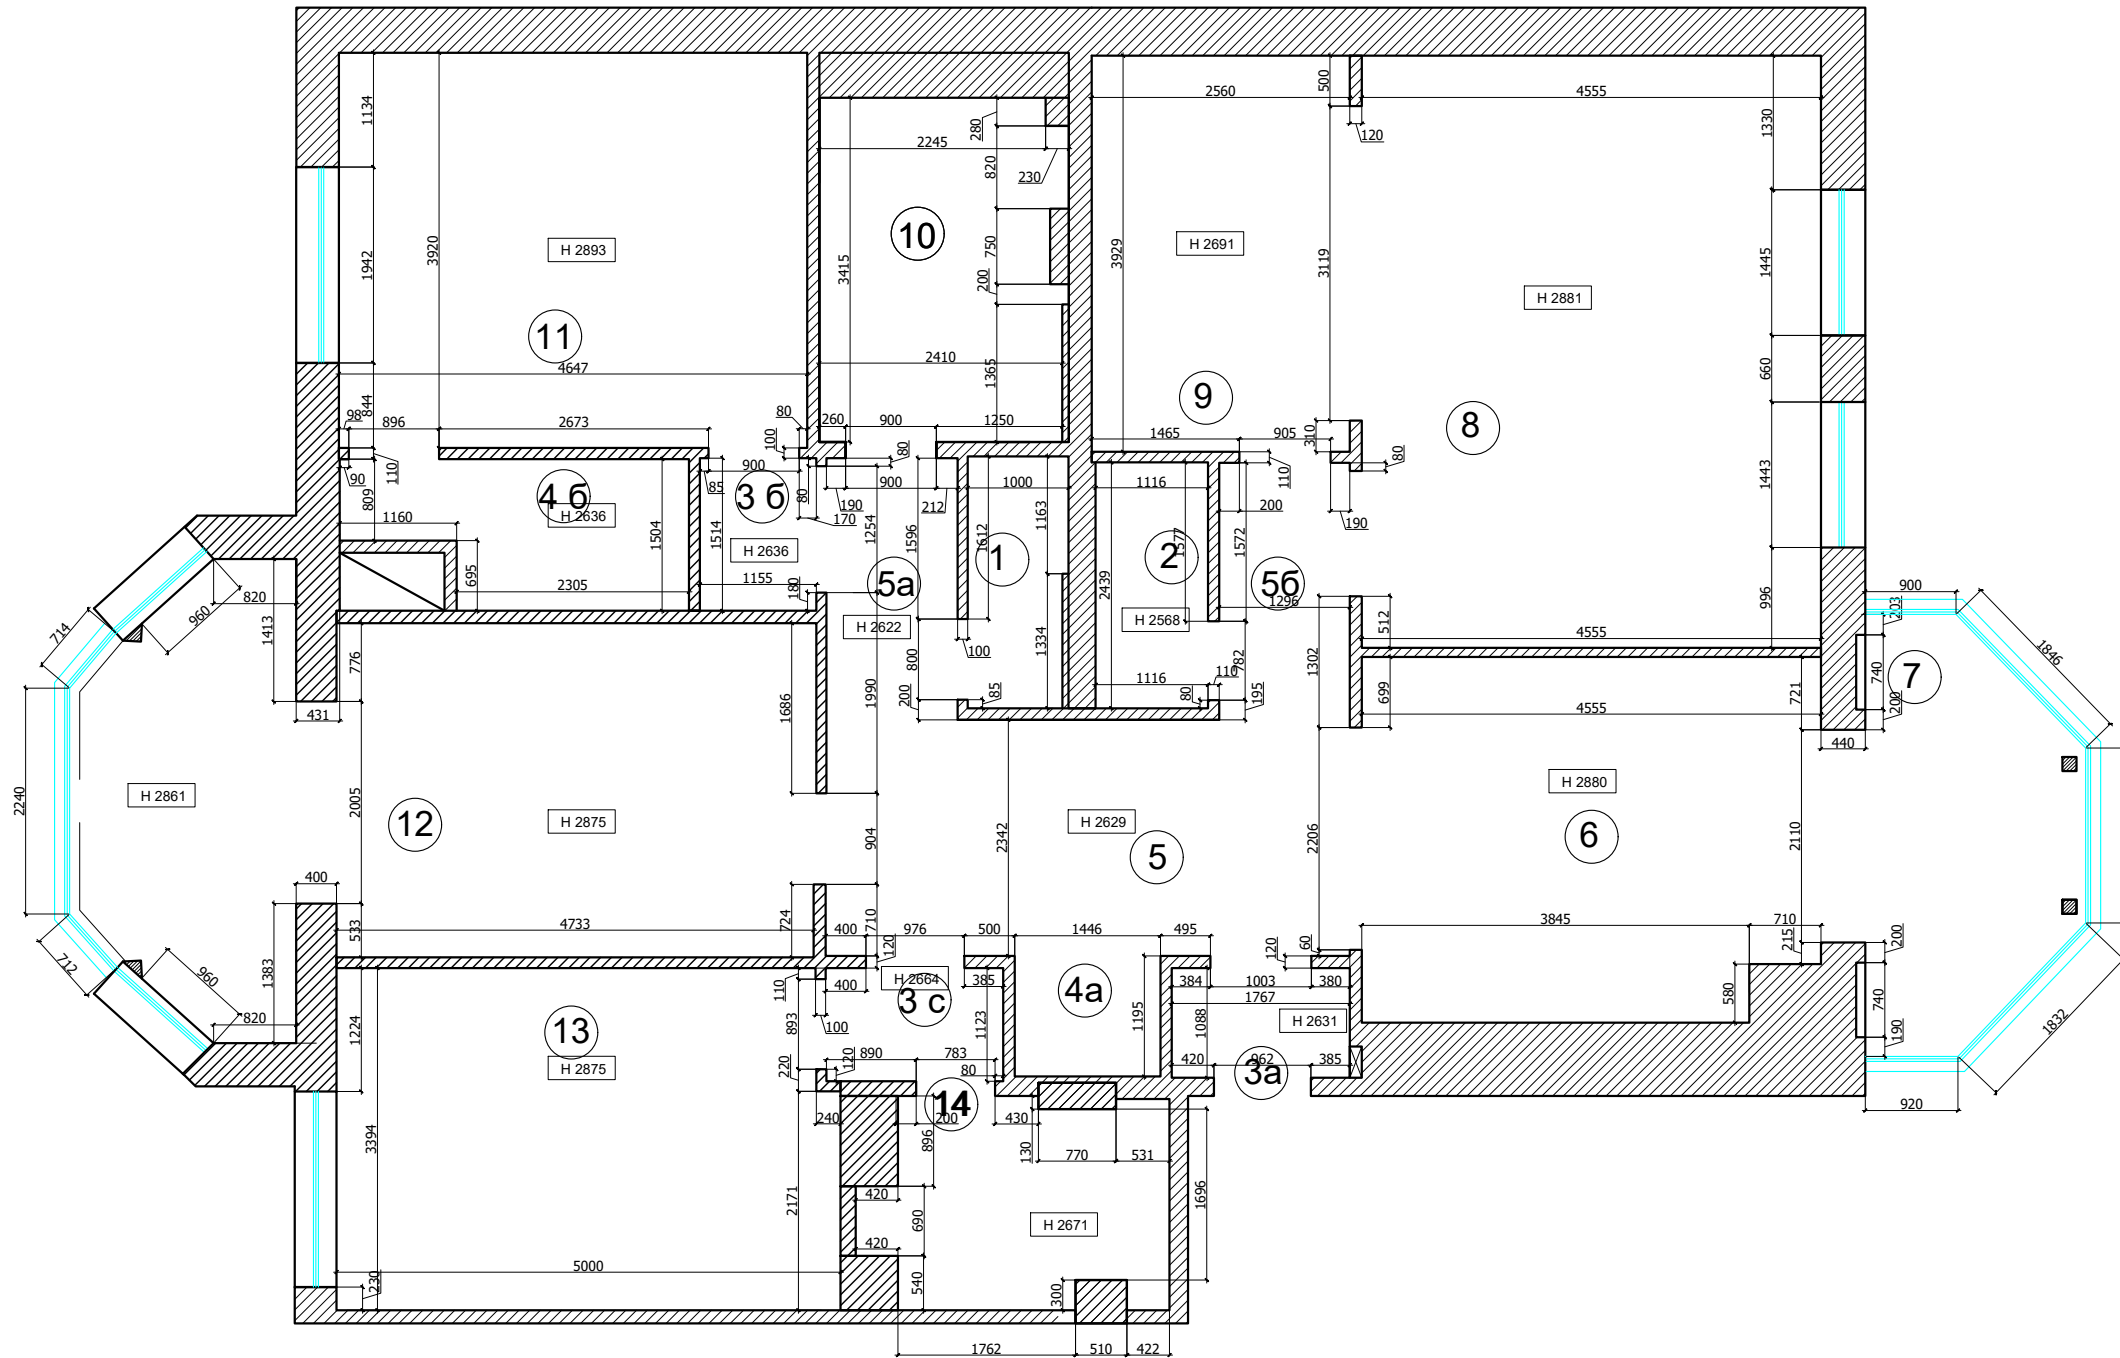


Экспликация помещений

№	Помещение	м2
1	Подсобное помещение	2,4
2	Постирочная	2,7
3а	Тамбур	1,8
3б	Тамбур	1,8
3с	Тамбур	1,8
4а	Гардеробная	1,7
4б	Гардеробная	5,2
5	Холл	20,2
6	Кухня	16,9
7	Столовая	9,2
8	Гостиная	26,7
9	Кабинет	10,2
10	С/У основной	9,7
11	Спальня	19,2
12	Детская девочки	26,0
13	Детская мальчика	16,5
14	С/У детский	5,1

Итого: 177,1

Обмерочный чертеж выполнен на основании замеров от 13.12.13 г.

						М 1:75			
						Заказчик: Частное лицо			
						Н.Новгород, ул.Горького, д.77, кв.83			
Изм.	Кол. уч	Лист	№ док	Дата	Подп.	Квартира	Стадия	Лист	Листов
							РП		
Рук.проекта	Кушнарева О.В								
Архитектор	Чапанова П.О								
Дизайнер	Чапанова П.О					Обмерный план	ООО "Чарльз Камерон"		
Менеджер	Синкевич А.А								

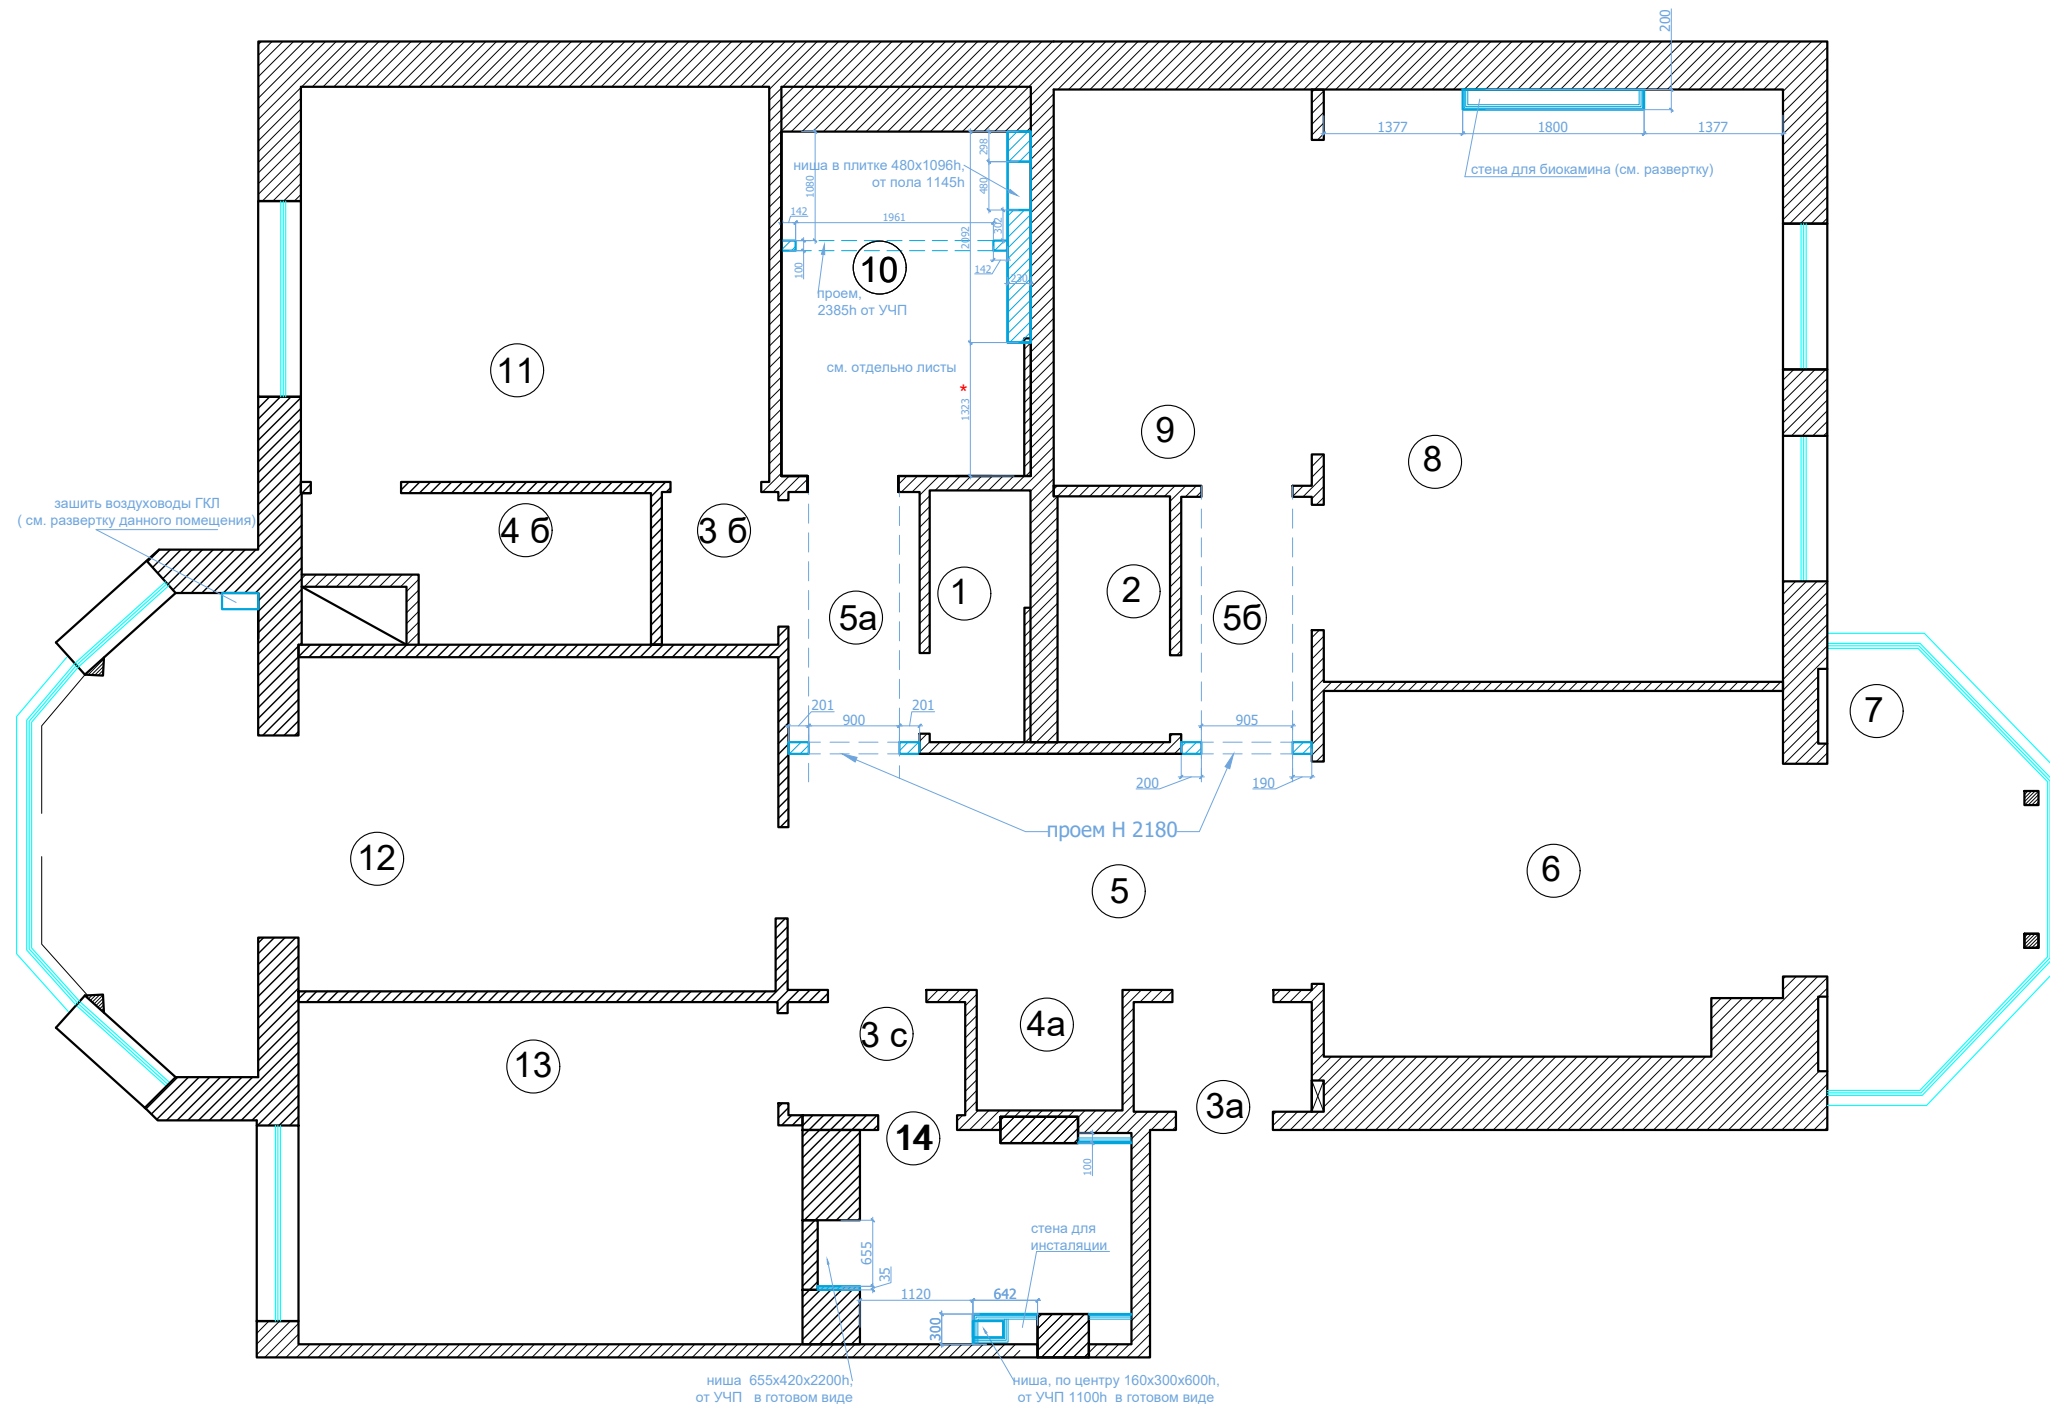

Экспликация помещений

№	Помещение	м2
1	Подсобное помещение	2,4
2	Постирочная	2,7
3a	Тамбур	1,8
3б	Тамбур	1,8
3с	Тамбур	1,8
4a	Гардеробная	1,7
4б	Гардеробная	5,2
5	Холл	20,2
6	Кухня	16,9
7	Столовая	9,2
8	Гостиная	26,7
9	Кабинет	10,2
10	С/У основной	9,7
11	Спальня	19,2
12	Детская девочки	26,0
13	Детская мальчика	16,5
14	С/У детский	5,1

Итого: 177,1

Условные обозначения:
возводимые перегородки
возводимые перегородки из ГКЛ


М 1:75

АИ

Заказчик: Частное лицо

Н.Новгород, ул.Горького, д.77, кв.83

						Заказчик: Частное лицо				АИ	
						Н.Новгород, ул.Горького, д.77, кв.83					
Изм.	Кол. уч	Лист	№ док	Дата	Подп.						
						Квартира			Стадия	Лист	Листов
Рук.проекта	Кушнарева О.В				РП						
Архитектор	Чапанова П.О					Возводимые перегородки			ООО "Чарльз Камерон"		
Дизайнер	Чапанова П.О										
Менеджер	Синкевич А.А										

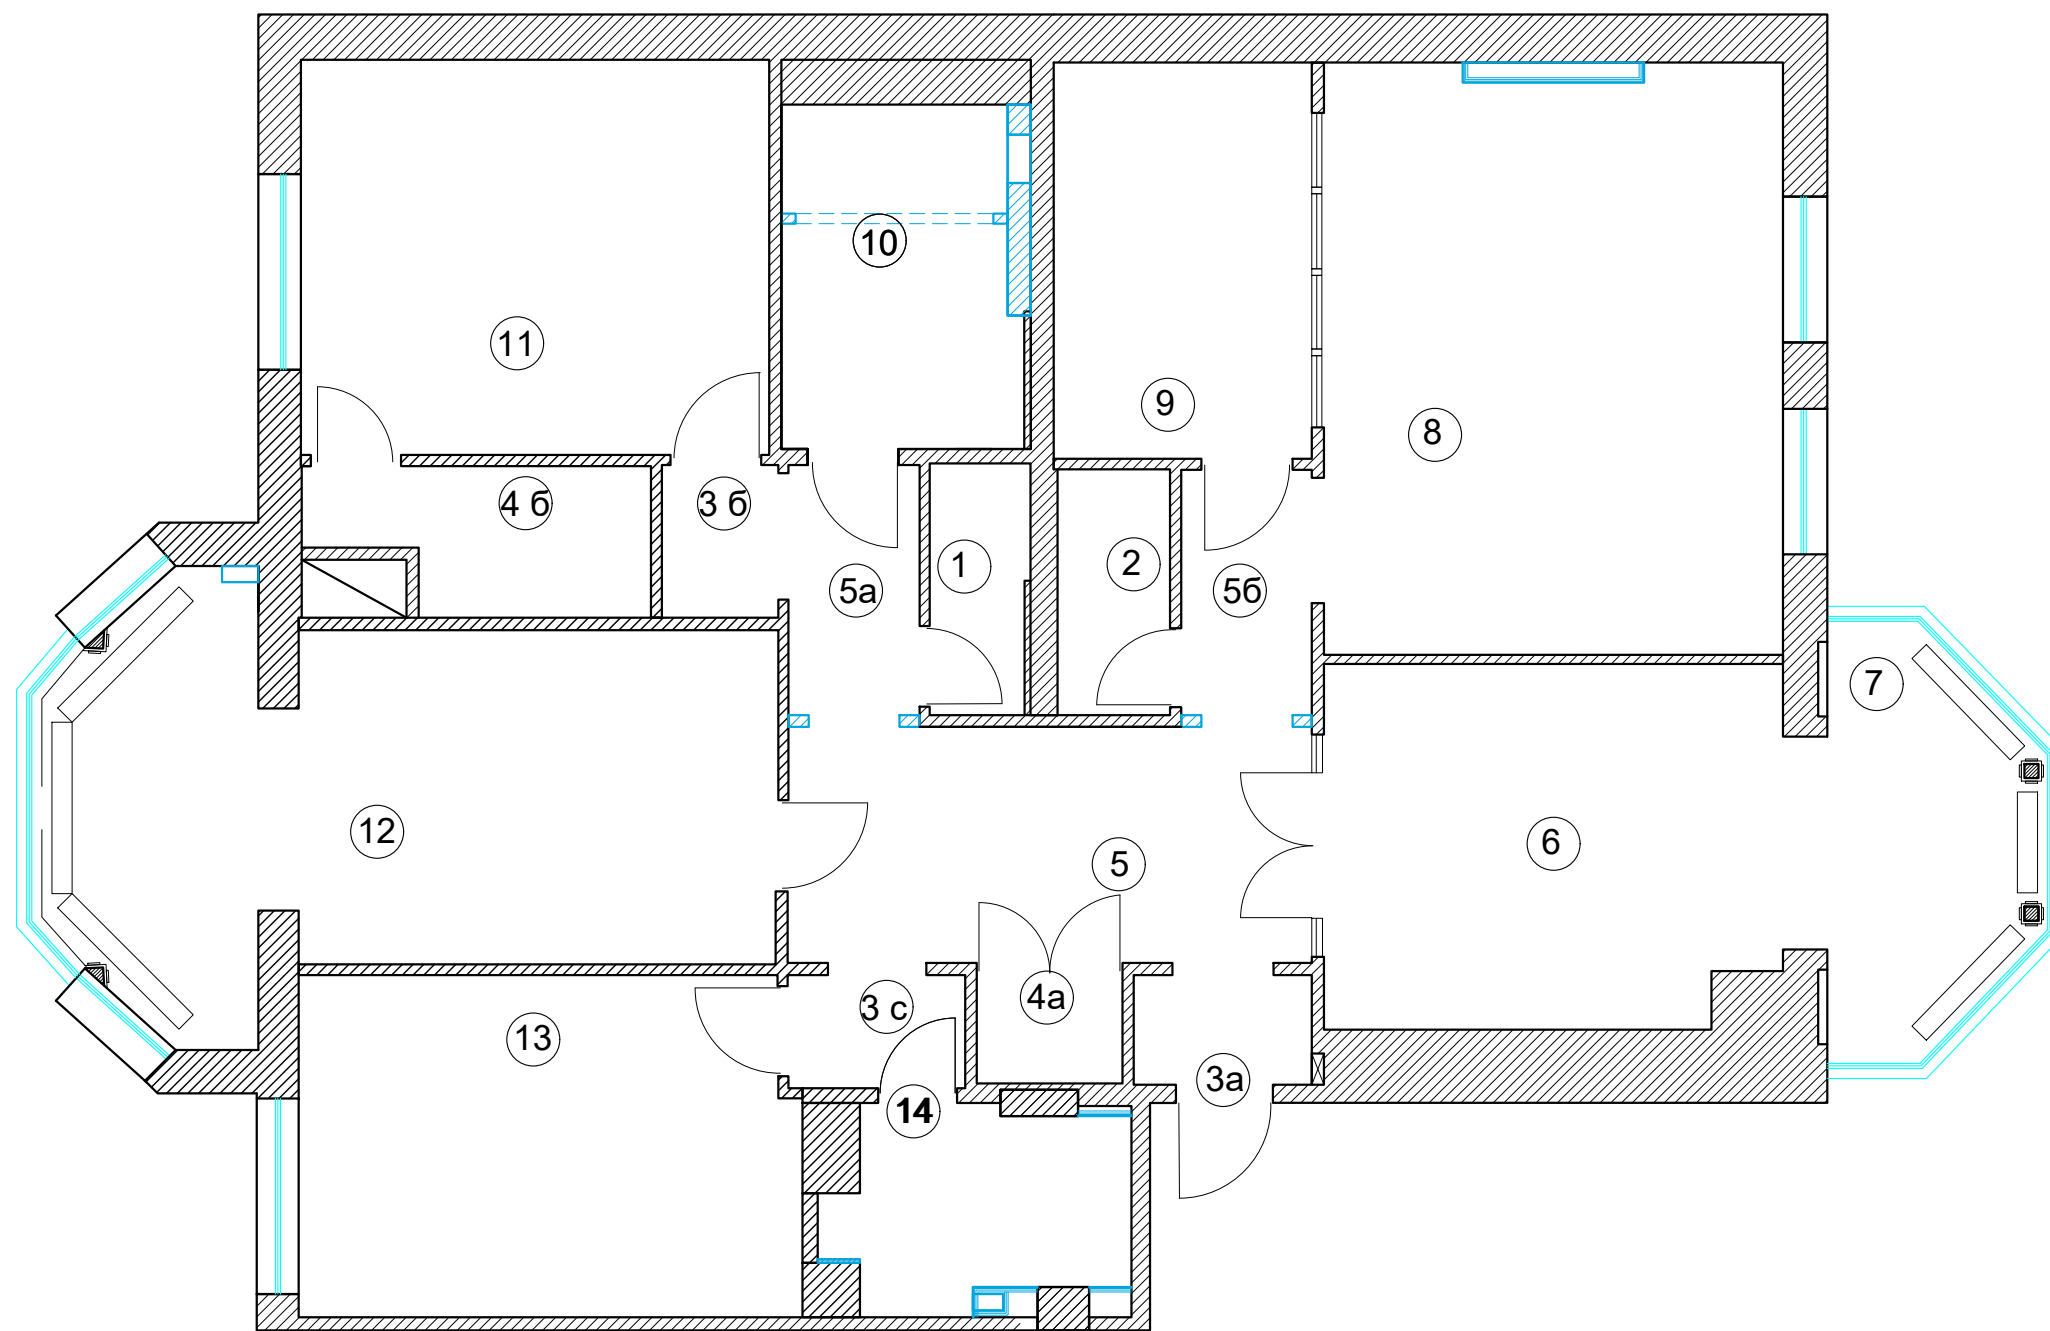

Экспликация помещений

№	Помещение	м2
1	Подсобное помещение	2,4
2	Постирочная	2,7
3a	Тамбур	1,8
3б	Тамбур	1,8
3с	Тамбур	1,8
4a	Гардеробная	1,7
4б	Гардеробная	5,2
5	Холл	20,2
6	Кухня	16,9
7	Столовая	9,2
8	Гостиная	26,7
9	Кабинет	10,2
10	С/У основной	9,7
11	Спальня	19,2
12	Детская девочки	26,0
13	Детская мальчика	16,5
14	С/У детский	5,1


Итого: 177,1

Согласовано:			
Инь.№подл.	Подпись и дата	Взам. инв.№	

М 1:75

АИ

						Заказчик: Частное лицо				АИ	
						Н.Новгород, ул.Горького, д.77, кв.83					
Изм.	Кол. уч	Лист	№ док	Дата	Подп.						
						Квартира			Стадия	Лист	Листов
Рук.проекта	Кушнарева О.В				РП						
Архитектор	Чапанова П.О										
Дизайнер	Чапанова П.О					План с экспликацией помещений			ООО "Чарльз Камерон"		
Менеджер	Синкевич А.А										

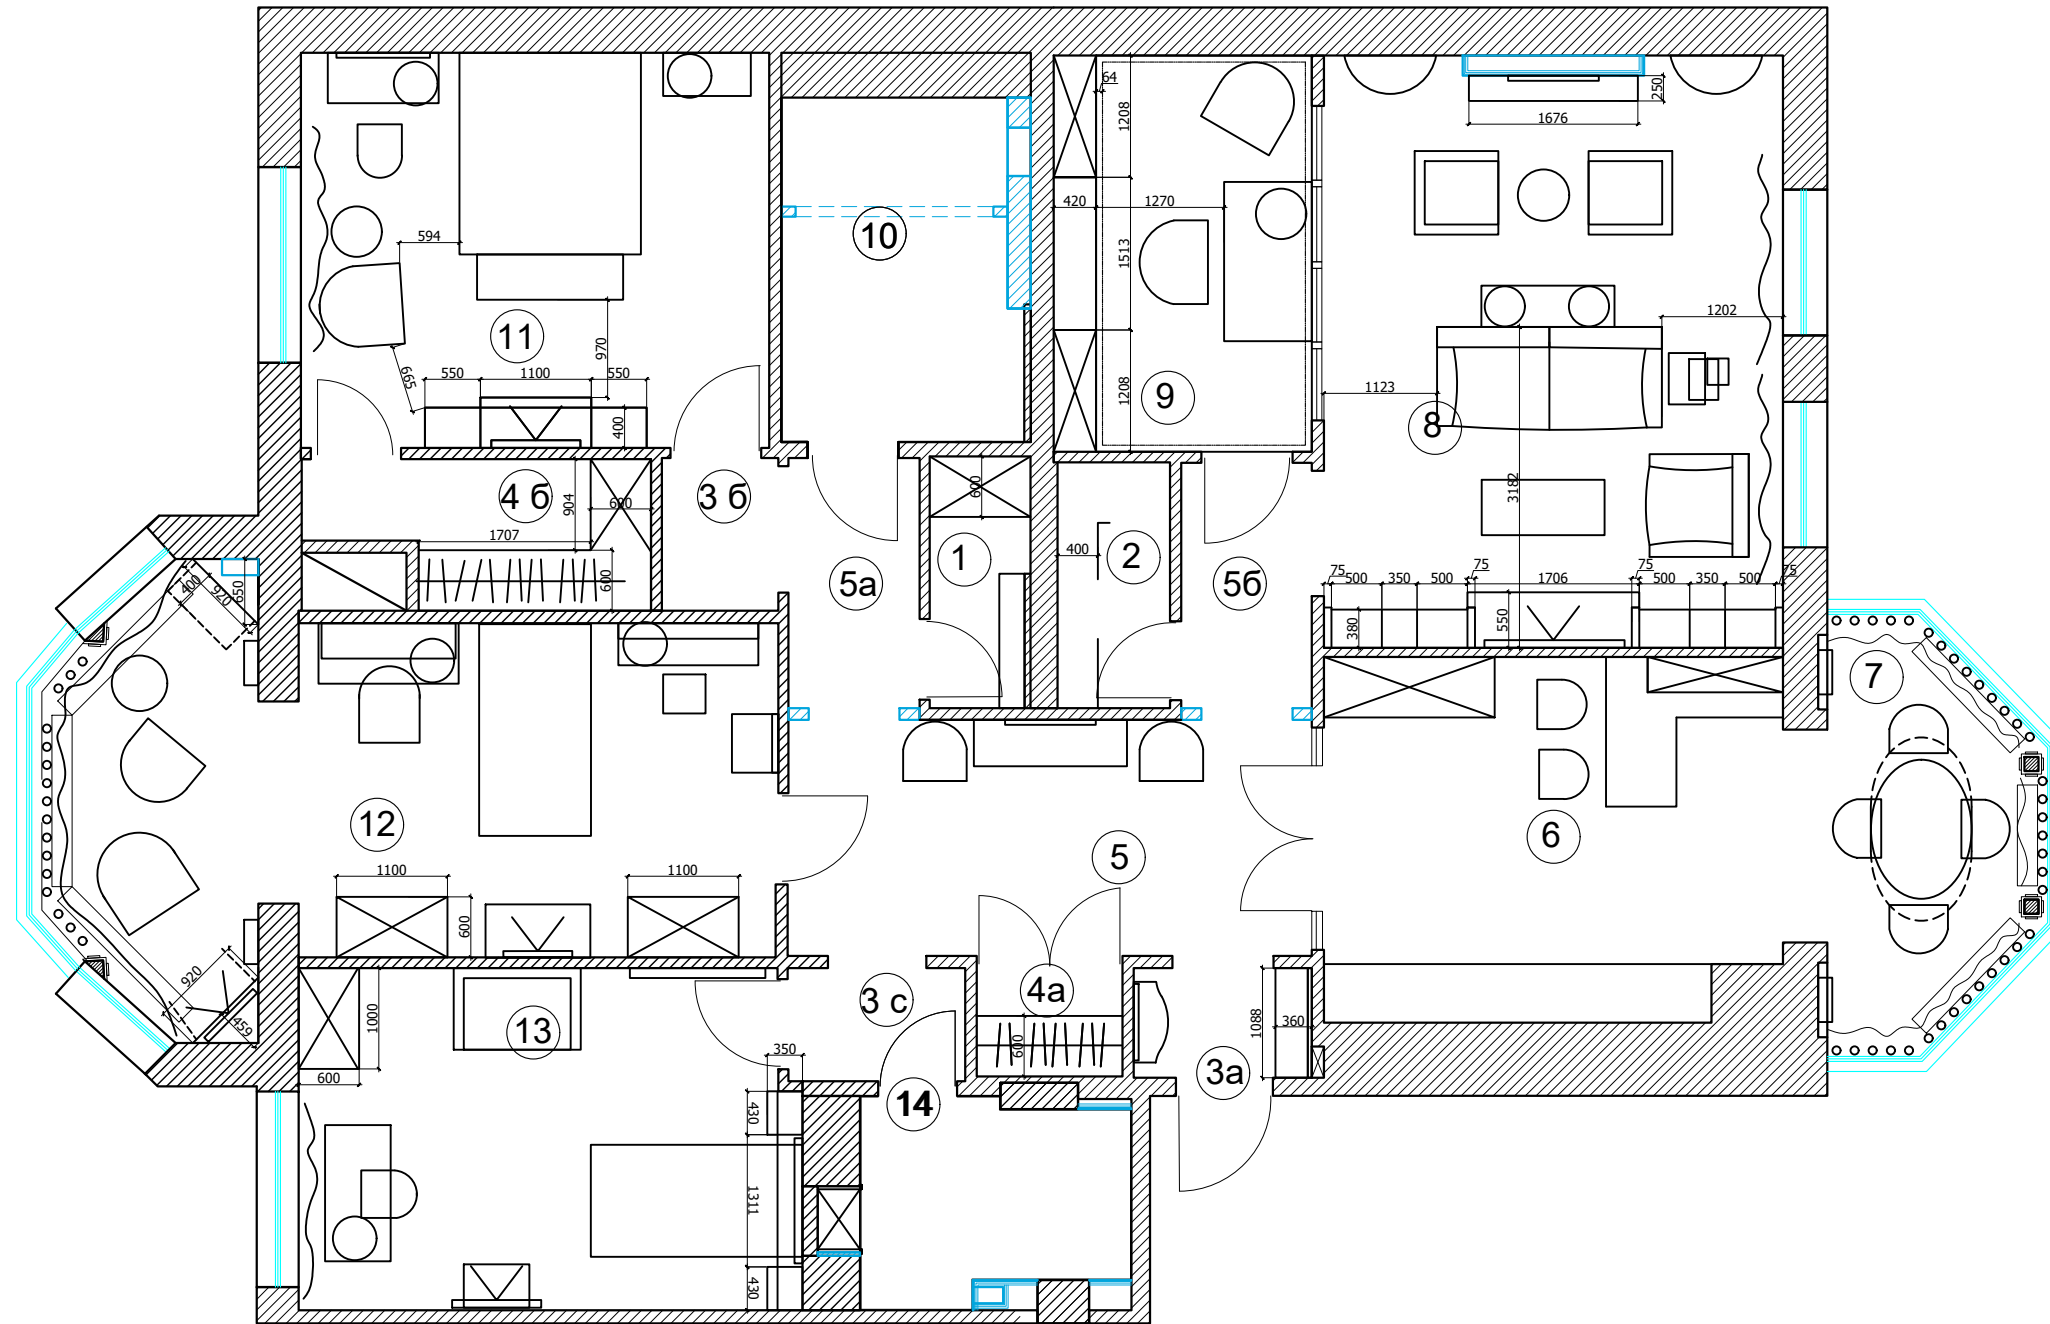

Экспликация помещений


№	Помещение	м2
1	Подсобное помещение	2,4
2	Постирочная	2,7
3а	Тамбур	1,8
3б	Тамбур	1,8
3с	Тамбур	1,8
4а	Гардеробная	1,7
4б	Гардеробная	5,2
5	Холл	20,2
6	Кухня	16,9
7	Столовая	9,2
8	Гостиная	26,7
9	Кабинет	10,2
10	С/У основной	9,7
11	Спальня	19,2
12	Детская девочки	26,0
13	Детская мальчика	16,5
14	С/У детский	5,1

Итого: 177,1

Согласовано:	
Взам. инв. №	
Подпись и дата	
Инв. №подл.	

М 1:75
АИ

Заказчик: Частное лицо					
Н.Новгород, ул.Горького, д.77, кв.83					
Изм.	Кол. уч	Лист	№ док	Дата	Подп.
Рук.проекта	Кушнарева О.В				
Архитектор	Чапланова П.О				
Дизайнер	Чапланова П.О				
Менеджер	Синкевич А.А				
Квартира				Стадия	Лист
				РП	Листов
План с расстановкой мебели				ООО "Чарльз Камерон"	

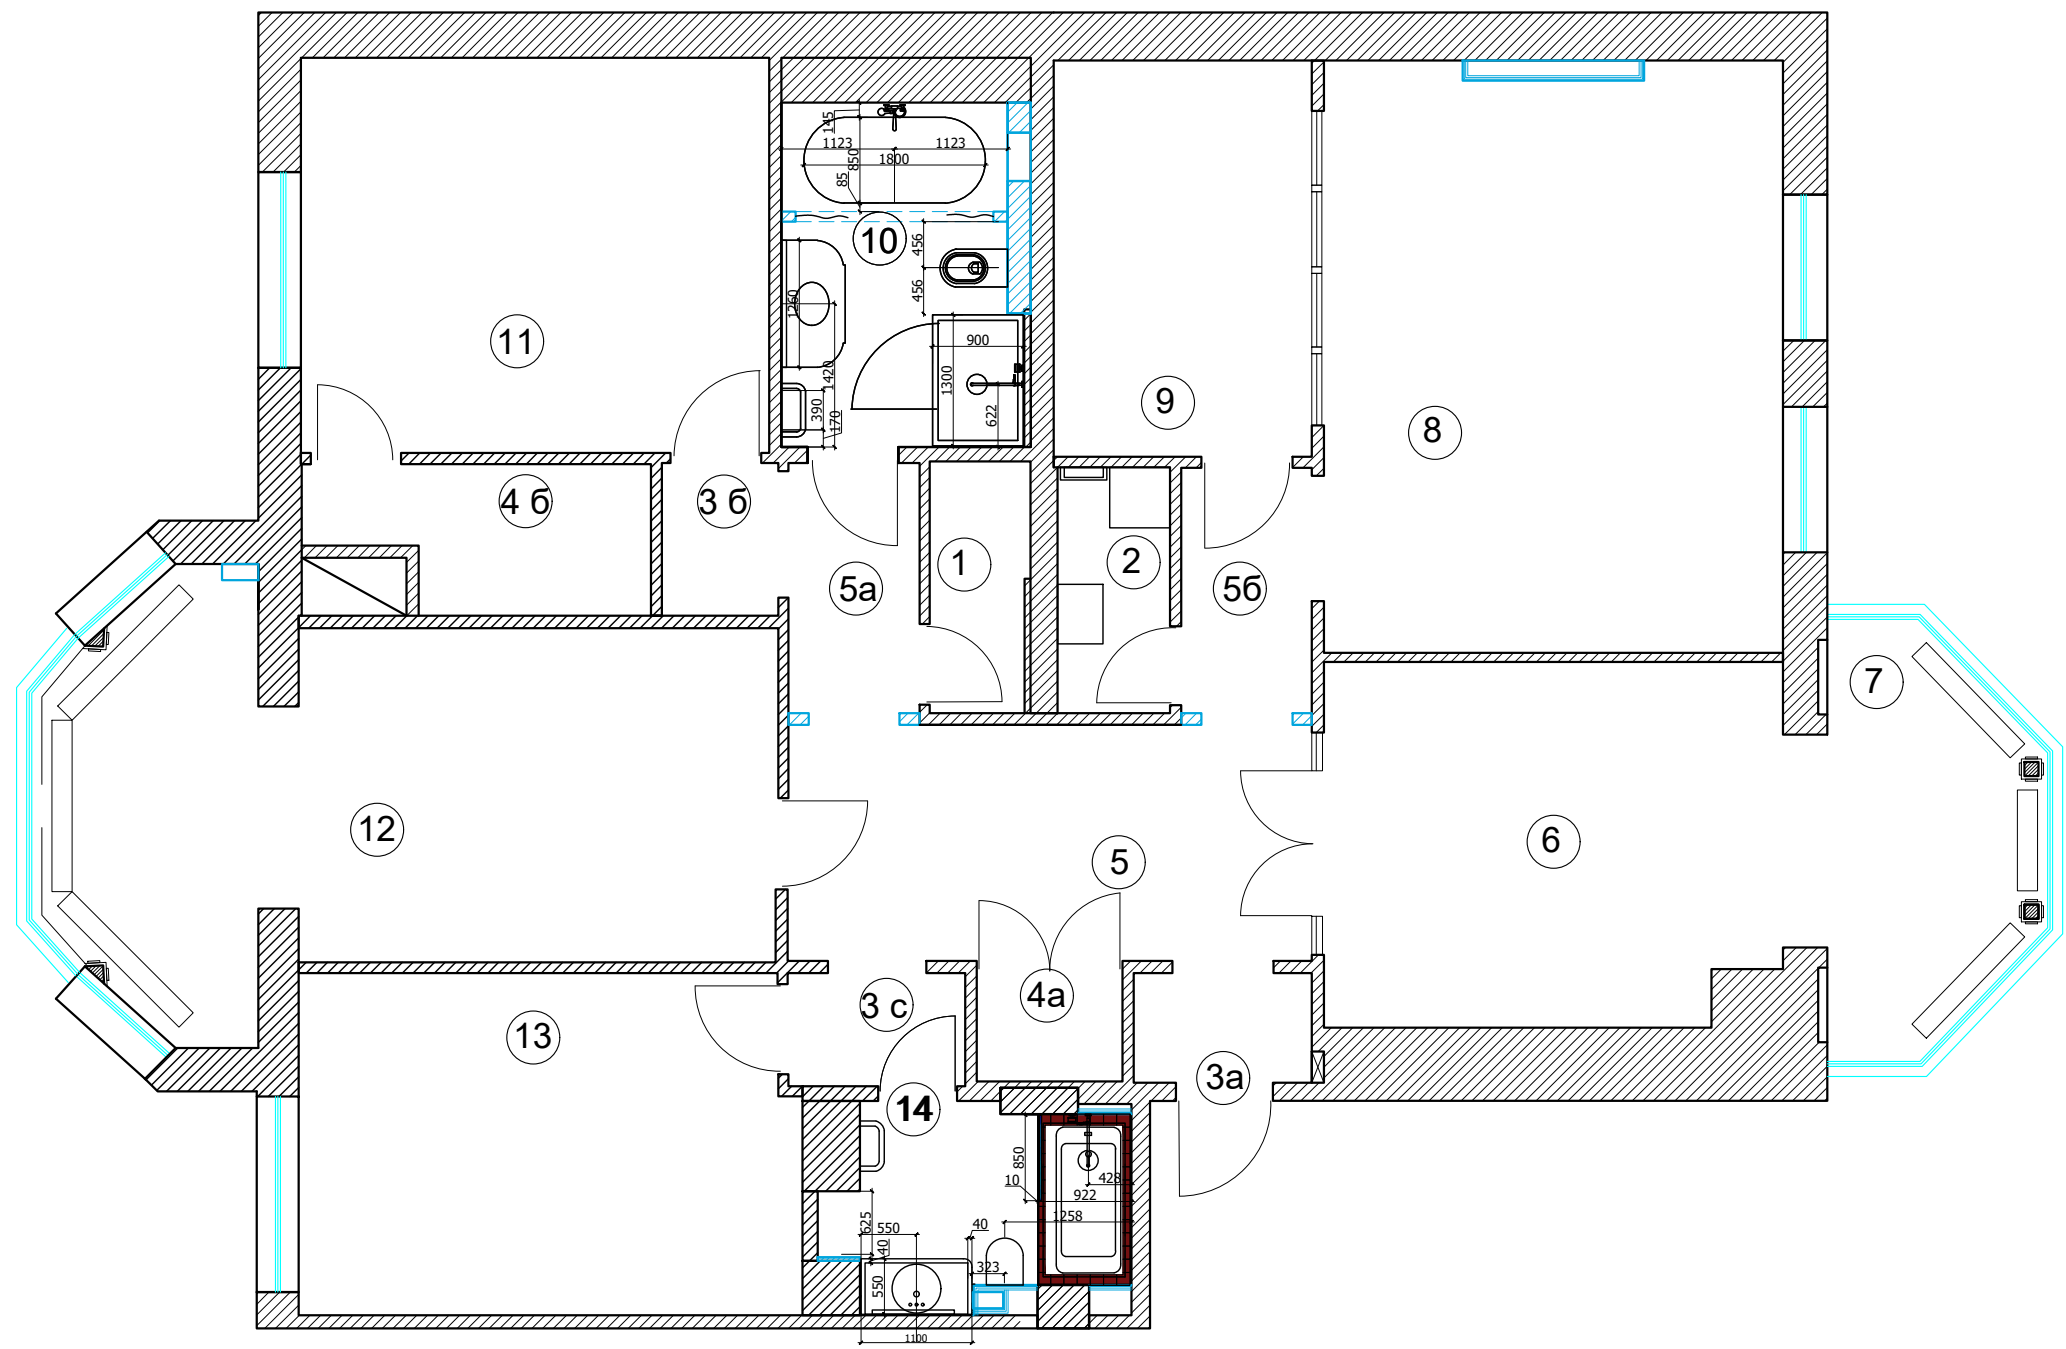

Экспликация помещений

№	Помещение	м2
1	Подсобное помещение	2,4
2	Постирочная	2,7
3a	Тамбур	1,8
3б	Тамбур	1,8
3с	Тамбур	1,8
4a	Гардеробная	1,7
4б	Гардеробная	5,2
5	Холл	20,2
6	Кухня	16,9
7	Столовая	9,2
8	Гостиная	26,7
9	Кабинет	10,2
10	С/У основной	9,7
11	Спальня	19,2
12	Детская девочки	26,0
13	Детская мальчика	16,5
14	С/У детский	5,1

Итого: 177,1

Примечание: План сантехники разработан на основе переданной документации "Плана расстановки сантехнического оборудования "


М 1:75

АИ

Заказчик: Частное лицо

Н.Новгород, ул.Горького, д.77, кв.83

Изм.	Кол. уч	Лист	№ док	Дата	Подп.			
Рук.проекта	Кушнарева О.В					Квартира	Стадия	Лист
Архитектор	Чапланова П.О						РП	
Дизайнер	Чапланова П.О							
Менеджер	Синкевич А.А					План сантехники с привязками	ООО "Чарльз Камерон"	

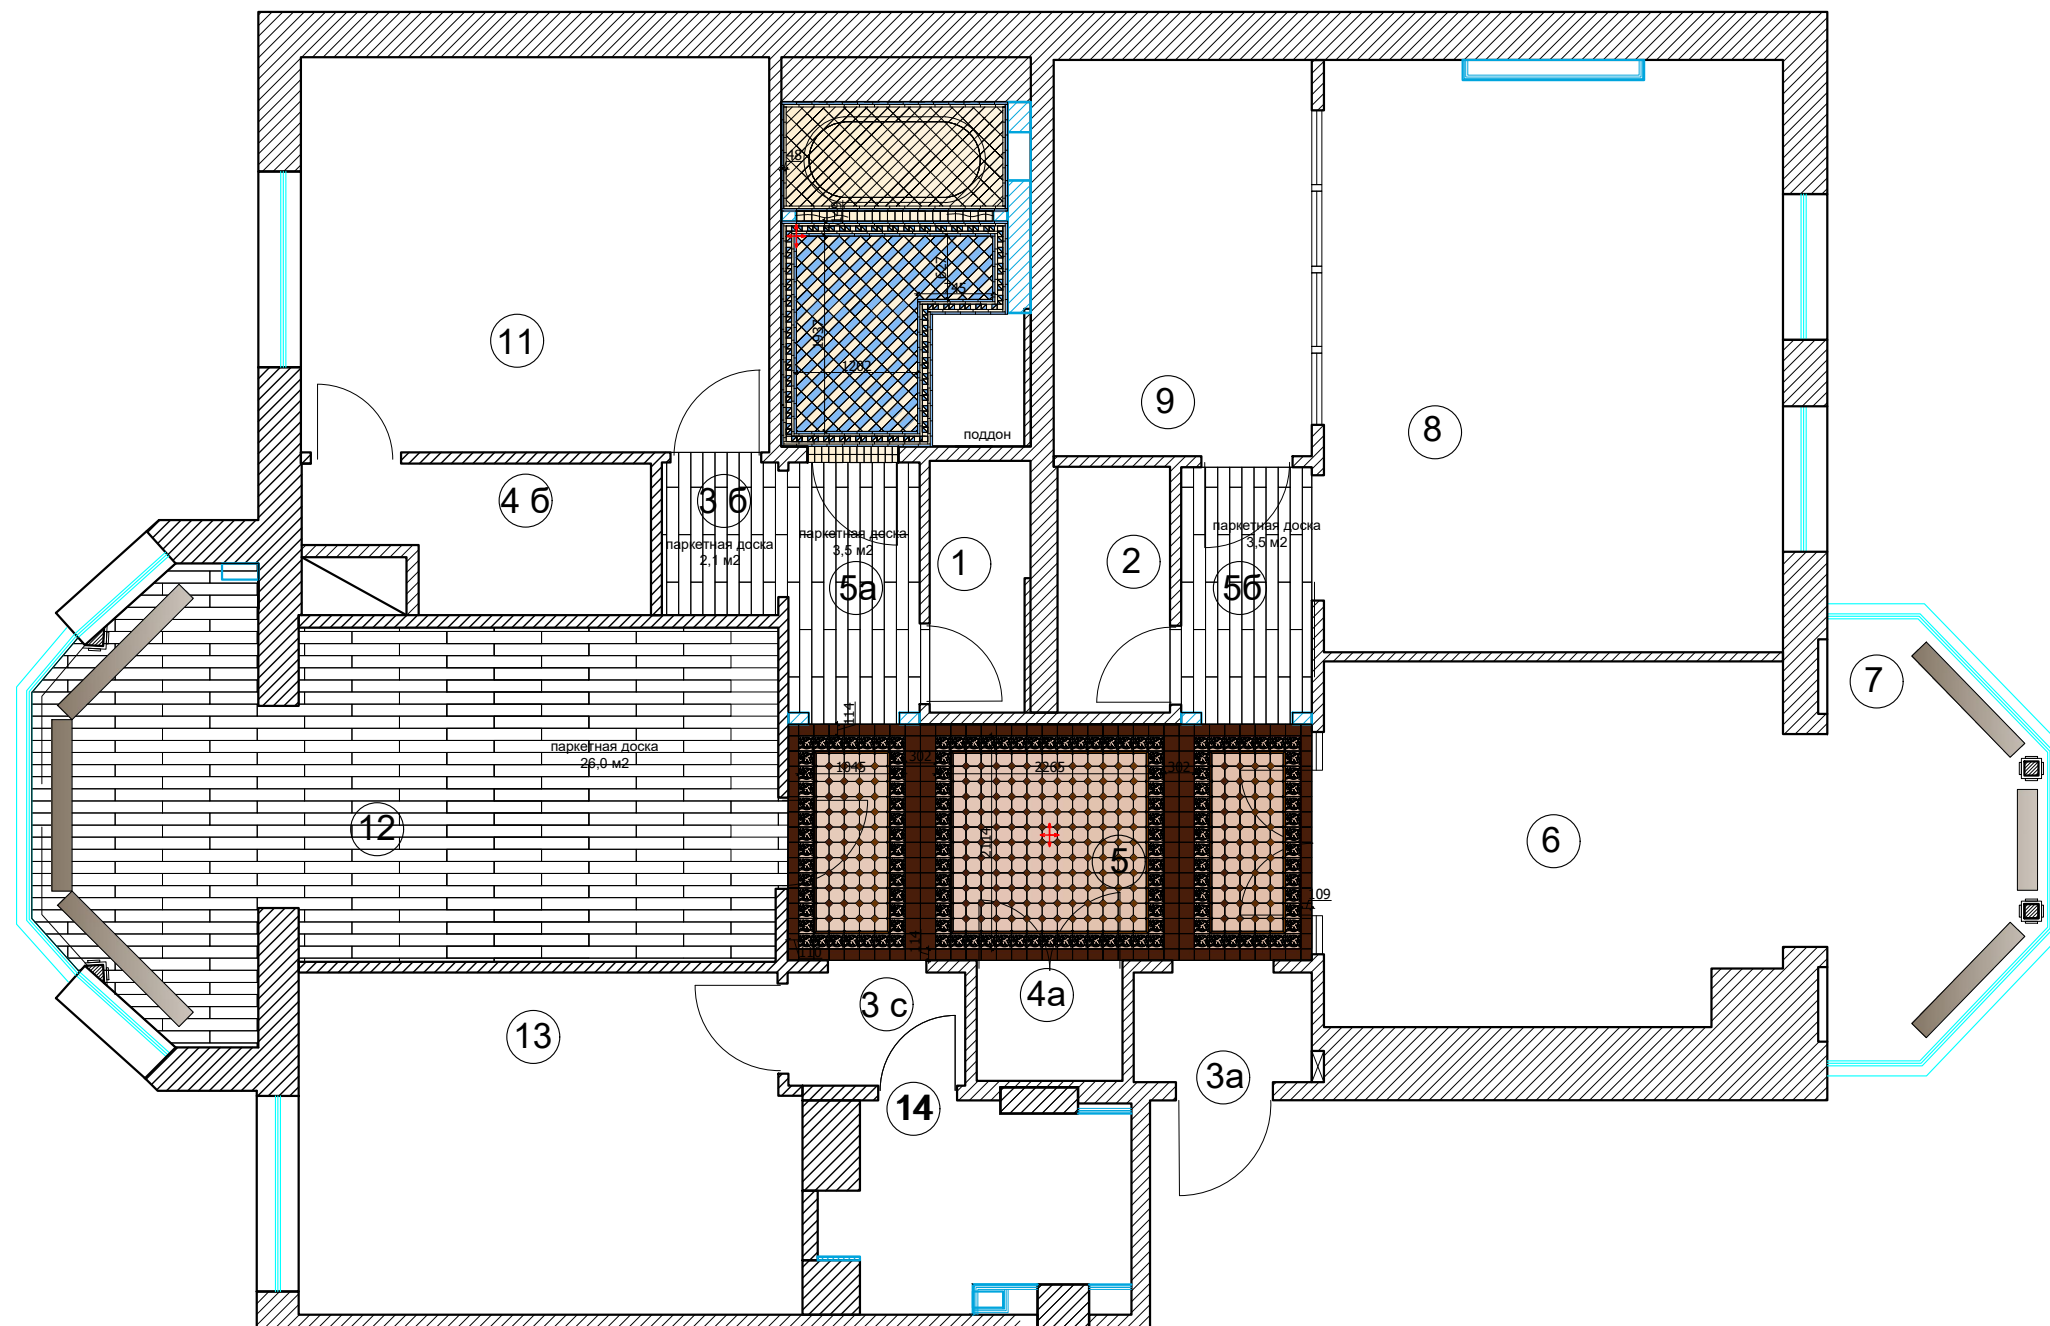


Экспликация помещений

№	Помещение	м2
1	Подсобное помещение	2,4
2	Постирочная	2,7
3а	Тамбур	1,8
3б	Тамбур	1,8
3с	Тамбур	1,8
4а	Гардеробная	1,7
4б	Гардеробная	5,2
5	Холл	20,2
6	Кухня	16,9
7	Столовая	9,2
8	Гостиная	26,7
9	Кабинет	10,2
10	С/У основной	9,7
11	Спальня	19,2
12	Детская девочки	26,0
13	Детская мальчика	16,5
14	С/У детский	5,1

Итого: 177,1

№ 11 Плитка 151x75 mm	№ 1 151x151x9 mm
№ 10 Плитка 151x75 mm	№ 2 151x151 mm
№ 13 Плитка 151x24 mm	№ 3 151x24 mm
№ 12 Плитка 151x24 mm	№ 4 53x53 mm
№ 14 Плитка 53x53 mm	№ 5 151x151 mm
№ 15 Плитка 52x52x73 mm	
№ 16 Плитка 52x52x73 mm	

Примечание: На плане полов указаны только измененные материалы или раскладка
стыковка покрытий строго под полотном двери согласно плану дверей.

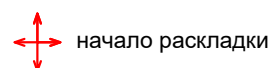

начало раскладки

М 1:75

АИ

Заказчик: Частное лицо

Н.Новгород, ул.Горького, д.77, кв.83

Квартира


Стадия Лист Листов

РП

План полов

ООО "Чарльз Камерон"

Согласовано:			
Интв.№подл.		Подпись и дата	Взам. инв.№

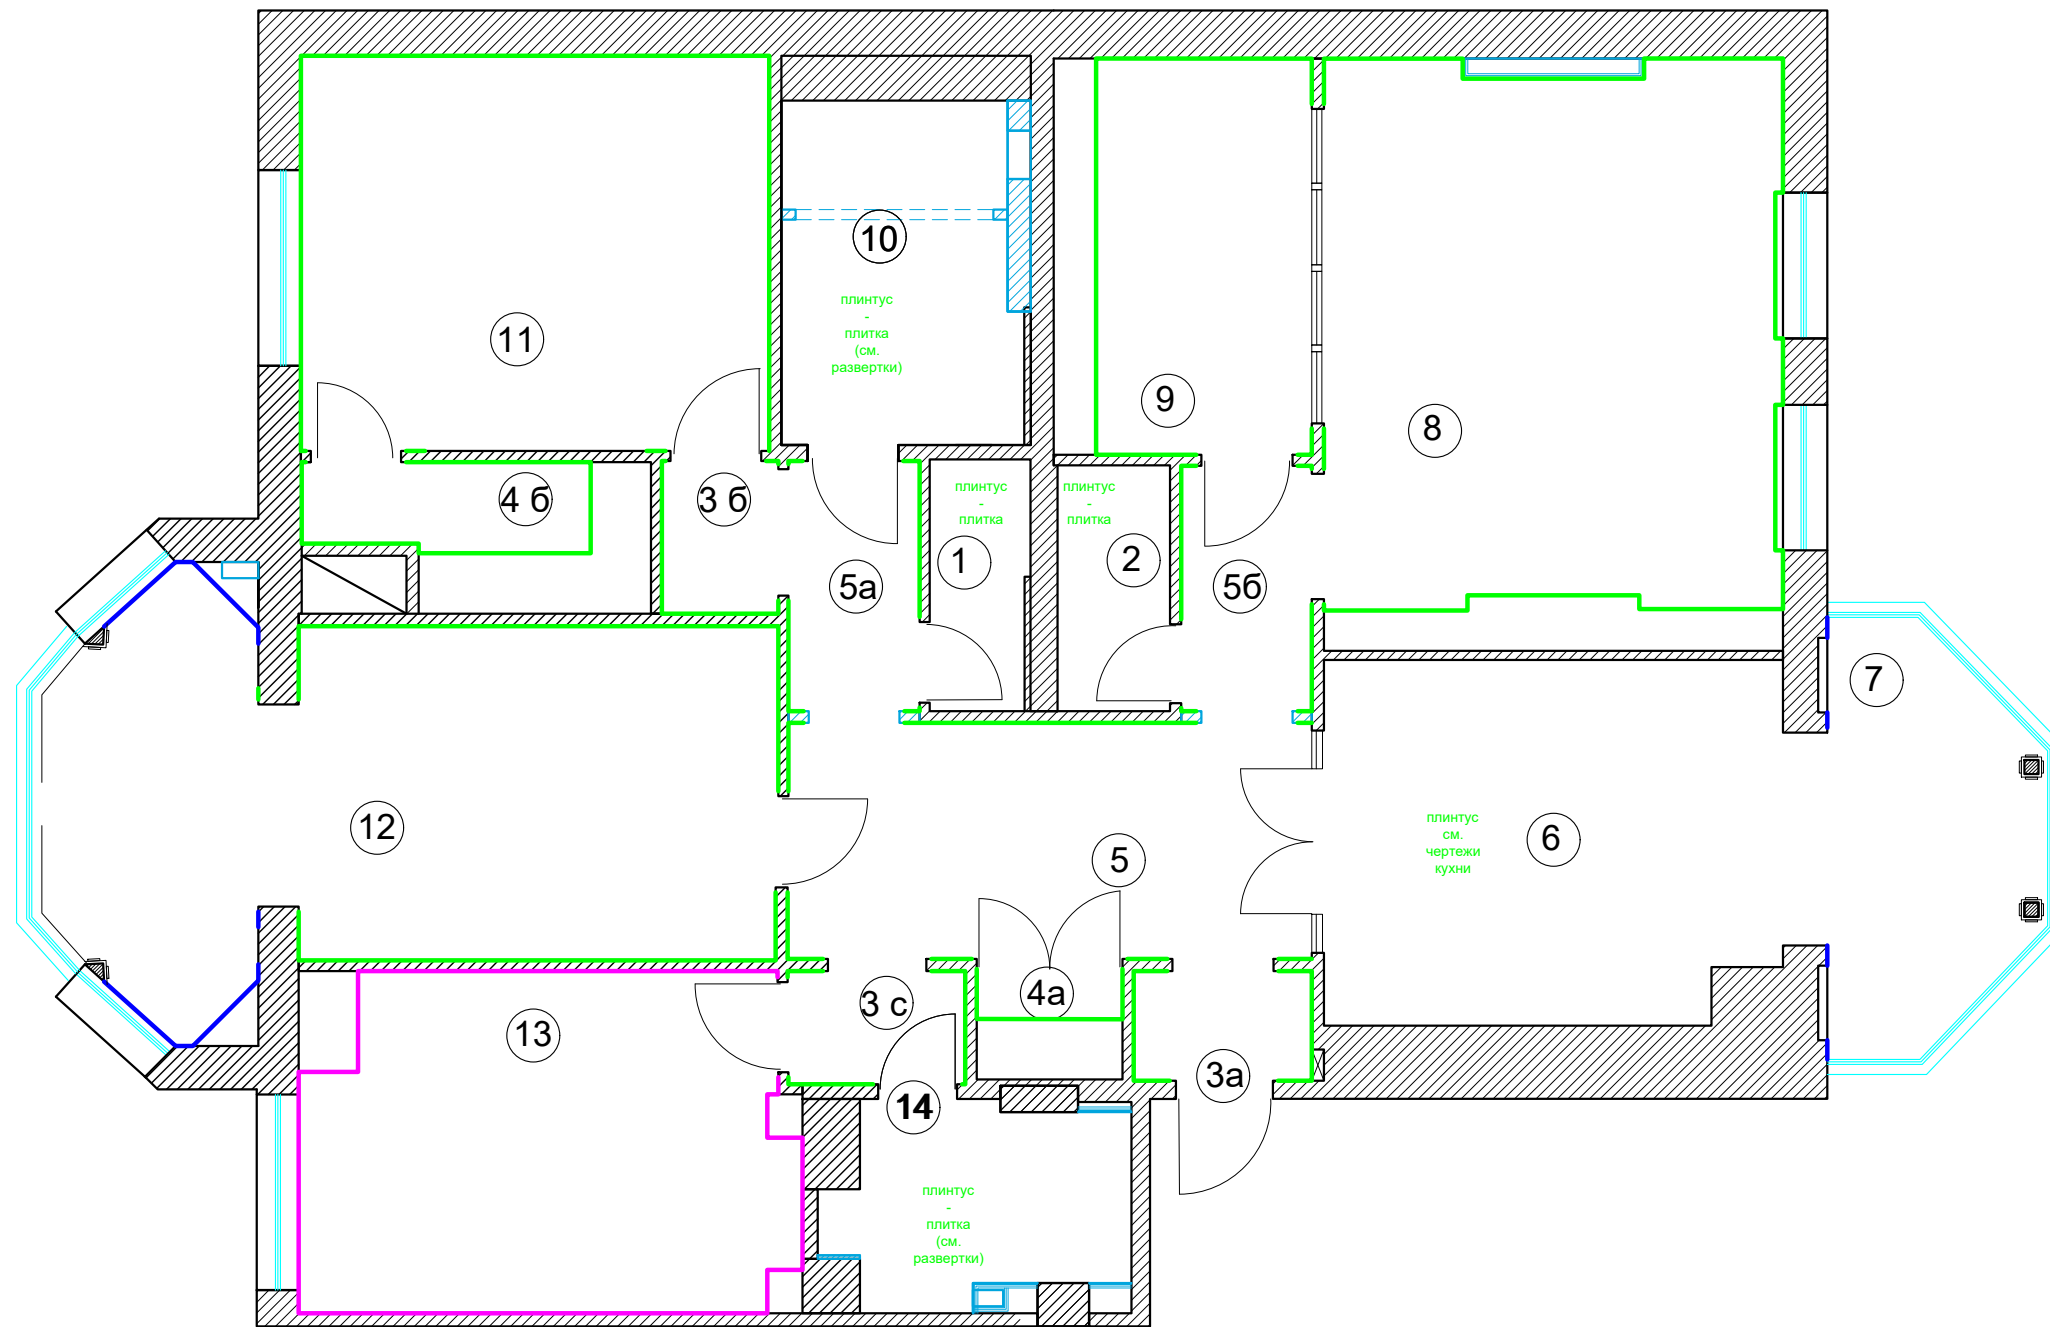


Экспликация помещений

№	Помещение	м2
1	Подсобное помещение	2,4
2	Постирочная	2,7
3а	Тамбур	1,8
3б	Тамбур	1,8
3с	Тамбур	1,8
4а	Гардеробная	1,7
4б	Гардеробная	5,2
5	Холл	20,2
6	Кухня	16,9
7	Столовая	9,2
8	Гостиная	26,7
9	Кабинет	10,2
10	С/У основной	9,7
11	Спальня	19,2
12	Детская девочки	26,0
13	Детская мальчика	16,5
14	С/У детский	5,1

Итого: 177,1

М 1:10


Профиль. Плинтус
дерево

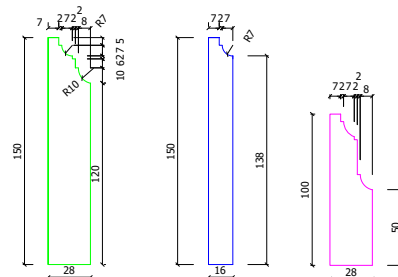

М 1:75

АИ

						Заказчик: Частное лицо			
						Н.Новгород, ул.Горького, д.77, кв.83			
Изм.	Кол. уч	Лист	№ док	Дата	Подп.	Квартира	Стадия	Лист	Листов
Рук.проекта	Кушнарева О.В						РП		
Архитектор	Чапланова П.О								
Дизайнер	Чапланова П.О								
Менеджер	Синкевич А.А					План плинтусов	ООО "Чарльз Камерон"		

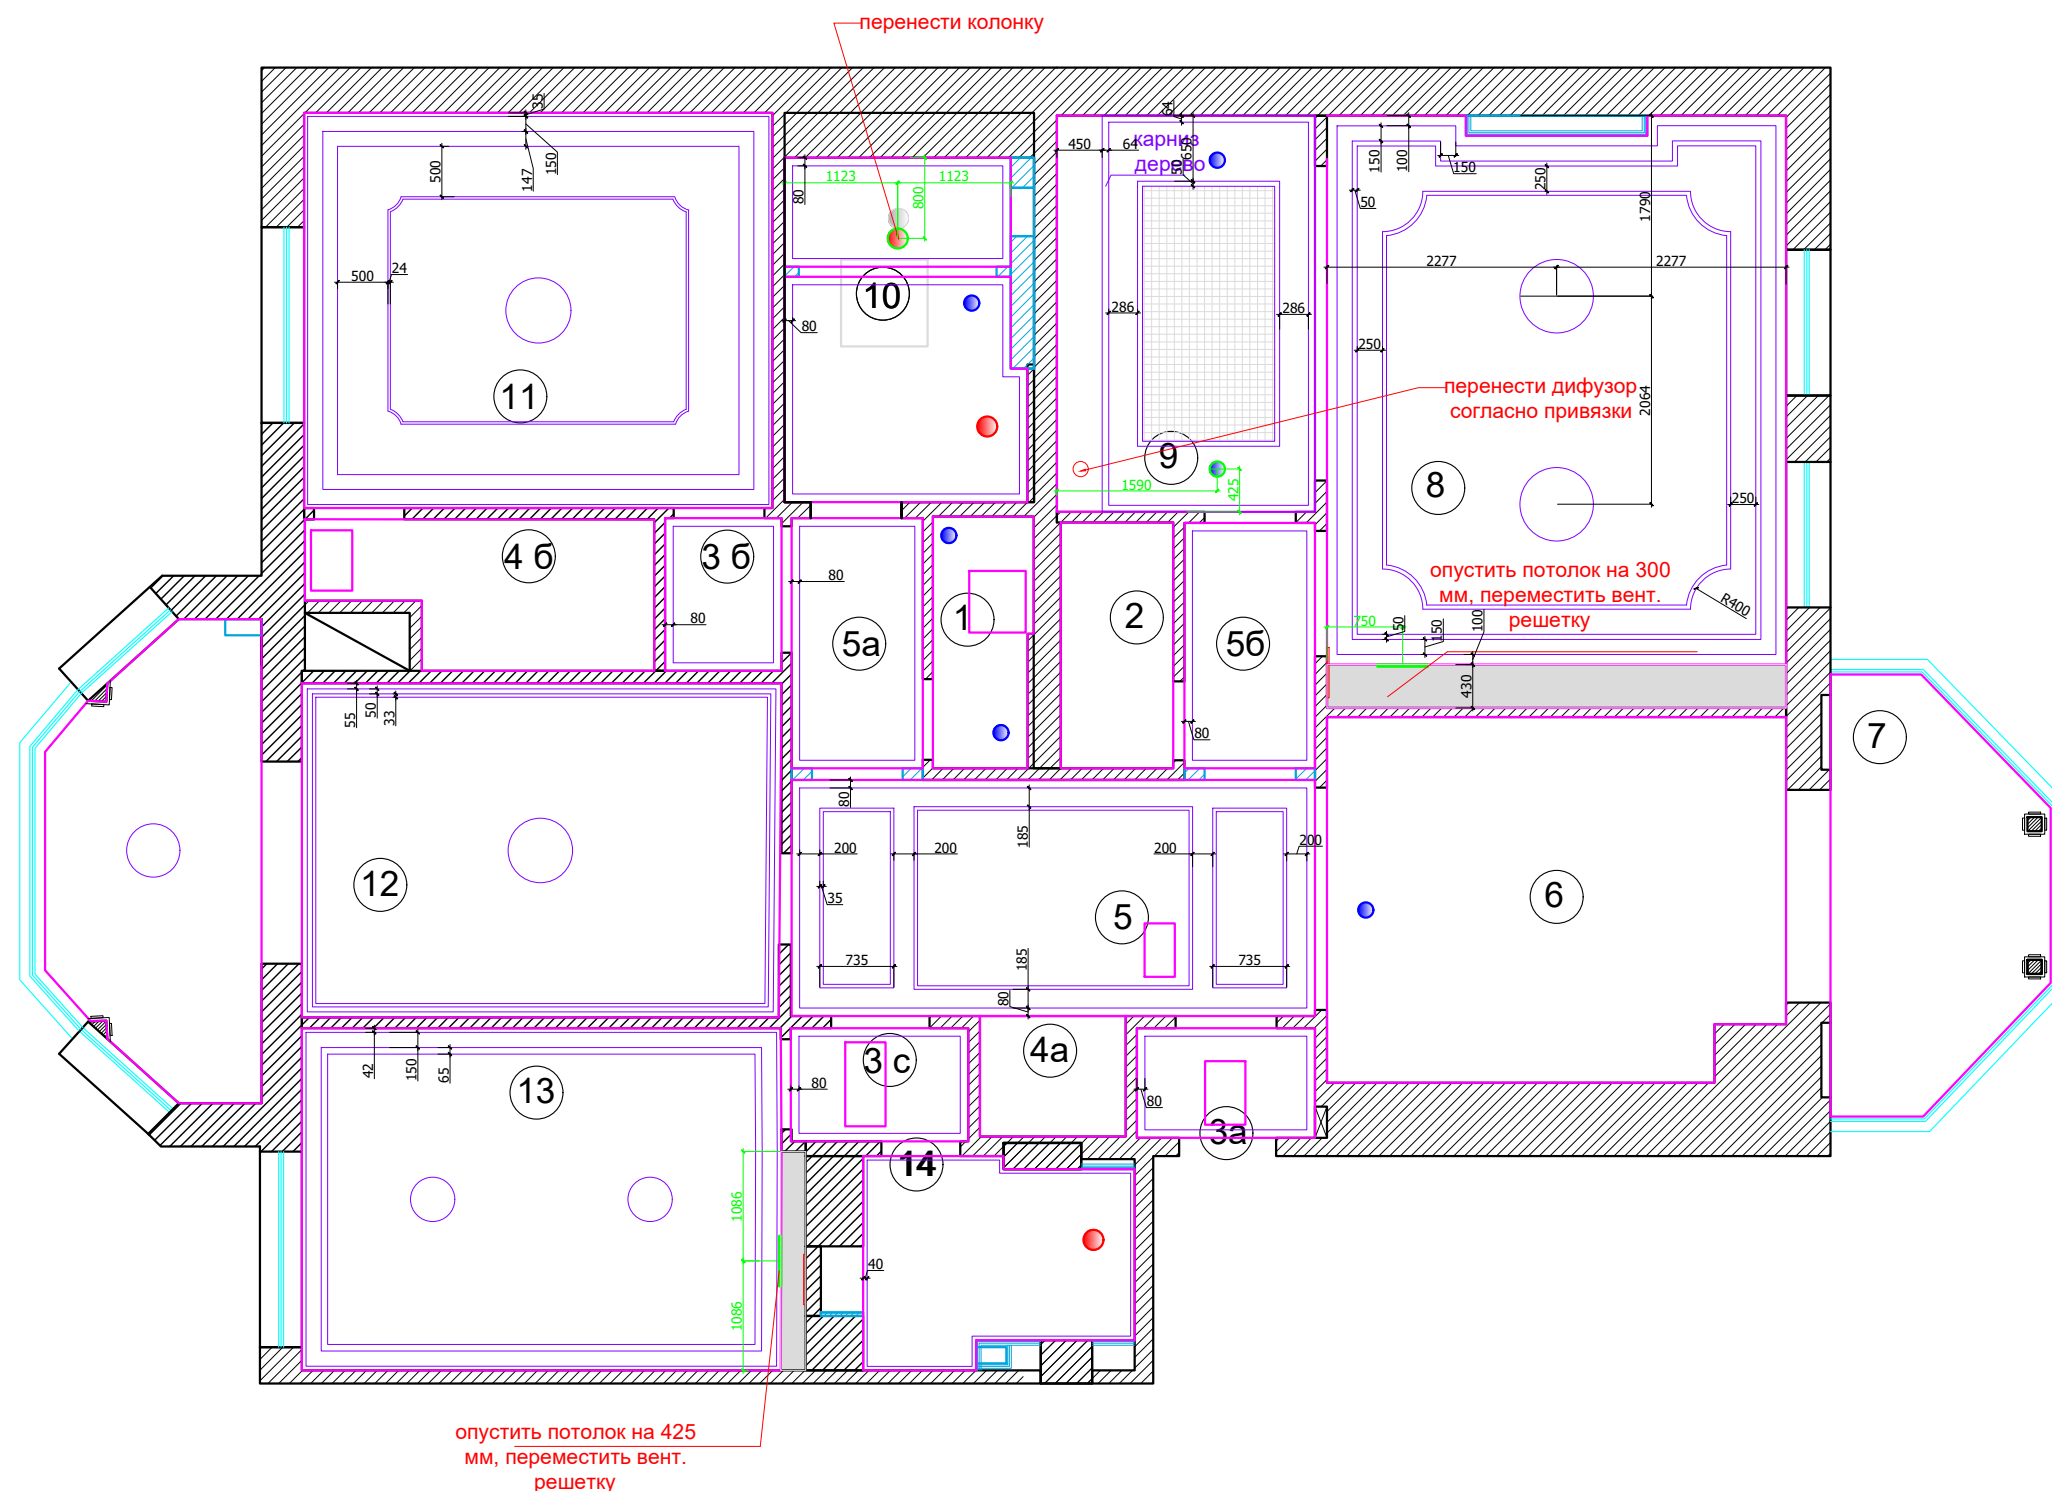

Экспликация помещений

№	Помещение	м2
1	Подсобное помещение	2,4
2	Постирочная	2,7
3а	Тамбур	1,8
3б	Тамбур	1,8
3с	Тамбур	1,8
4а	Гардеробная	1,7
4б	Гардеробная	5,2
5	Холл	20,2
6	Кухня	16,9
7	Столовая	9,2
8	Гостиная	26,7
9	Кабинет	10,2
10	С/У основной	9,7
11	Спальня	19,2
12	Детская девочки	26,0
13	Детская мальчика	16,5
14	С/У детский	5,1

Итого: 177,1

Условные обозначения:

- место расположение вен. решетка на объекте
- новое место расположение вен. решетки
- диффузор
- колонка

*План разработан на основе переданной документации вентиляции и кондиционирования и акустического оборудования и замеров на объекте.
В местах установки люстр и прочих изделий,оборудования ,
подвесных конструкций , лепнины установить закладные

М 1:75

АИ

Заказчик: Частное лицо

Н.Новгород, ул.Горького, д.77, кв.83

Изм.	Кол. уч	Лист	№ док	Дата	Подп.
Рук.проекта	Кушнарева О.В				
Архитектор	Чапланова П.О				
Дизайнер	Чапланова П.О				
Менеджер	Синкевич А.А				


Квартира

План потолков с привязками

Стадия	Лист	Листов
РП		

ООО "Чарльз Камерон"

Согласовано:		Взам. инв. №	Подпись и дата	Инв. №подл.

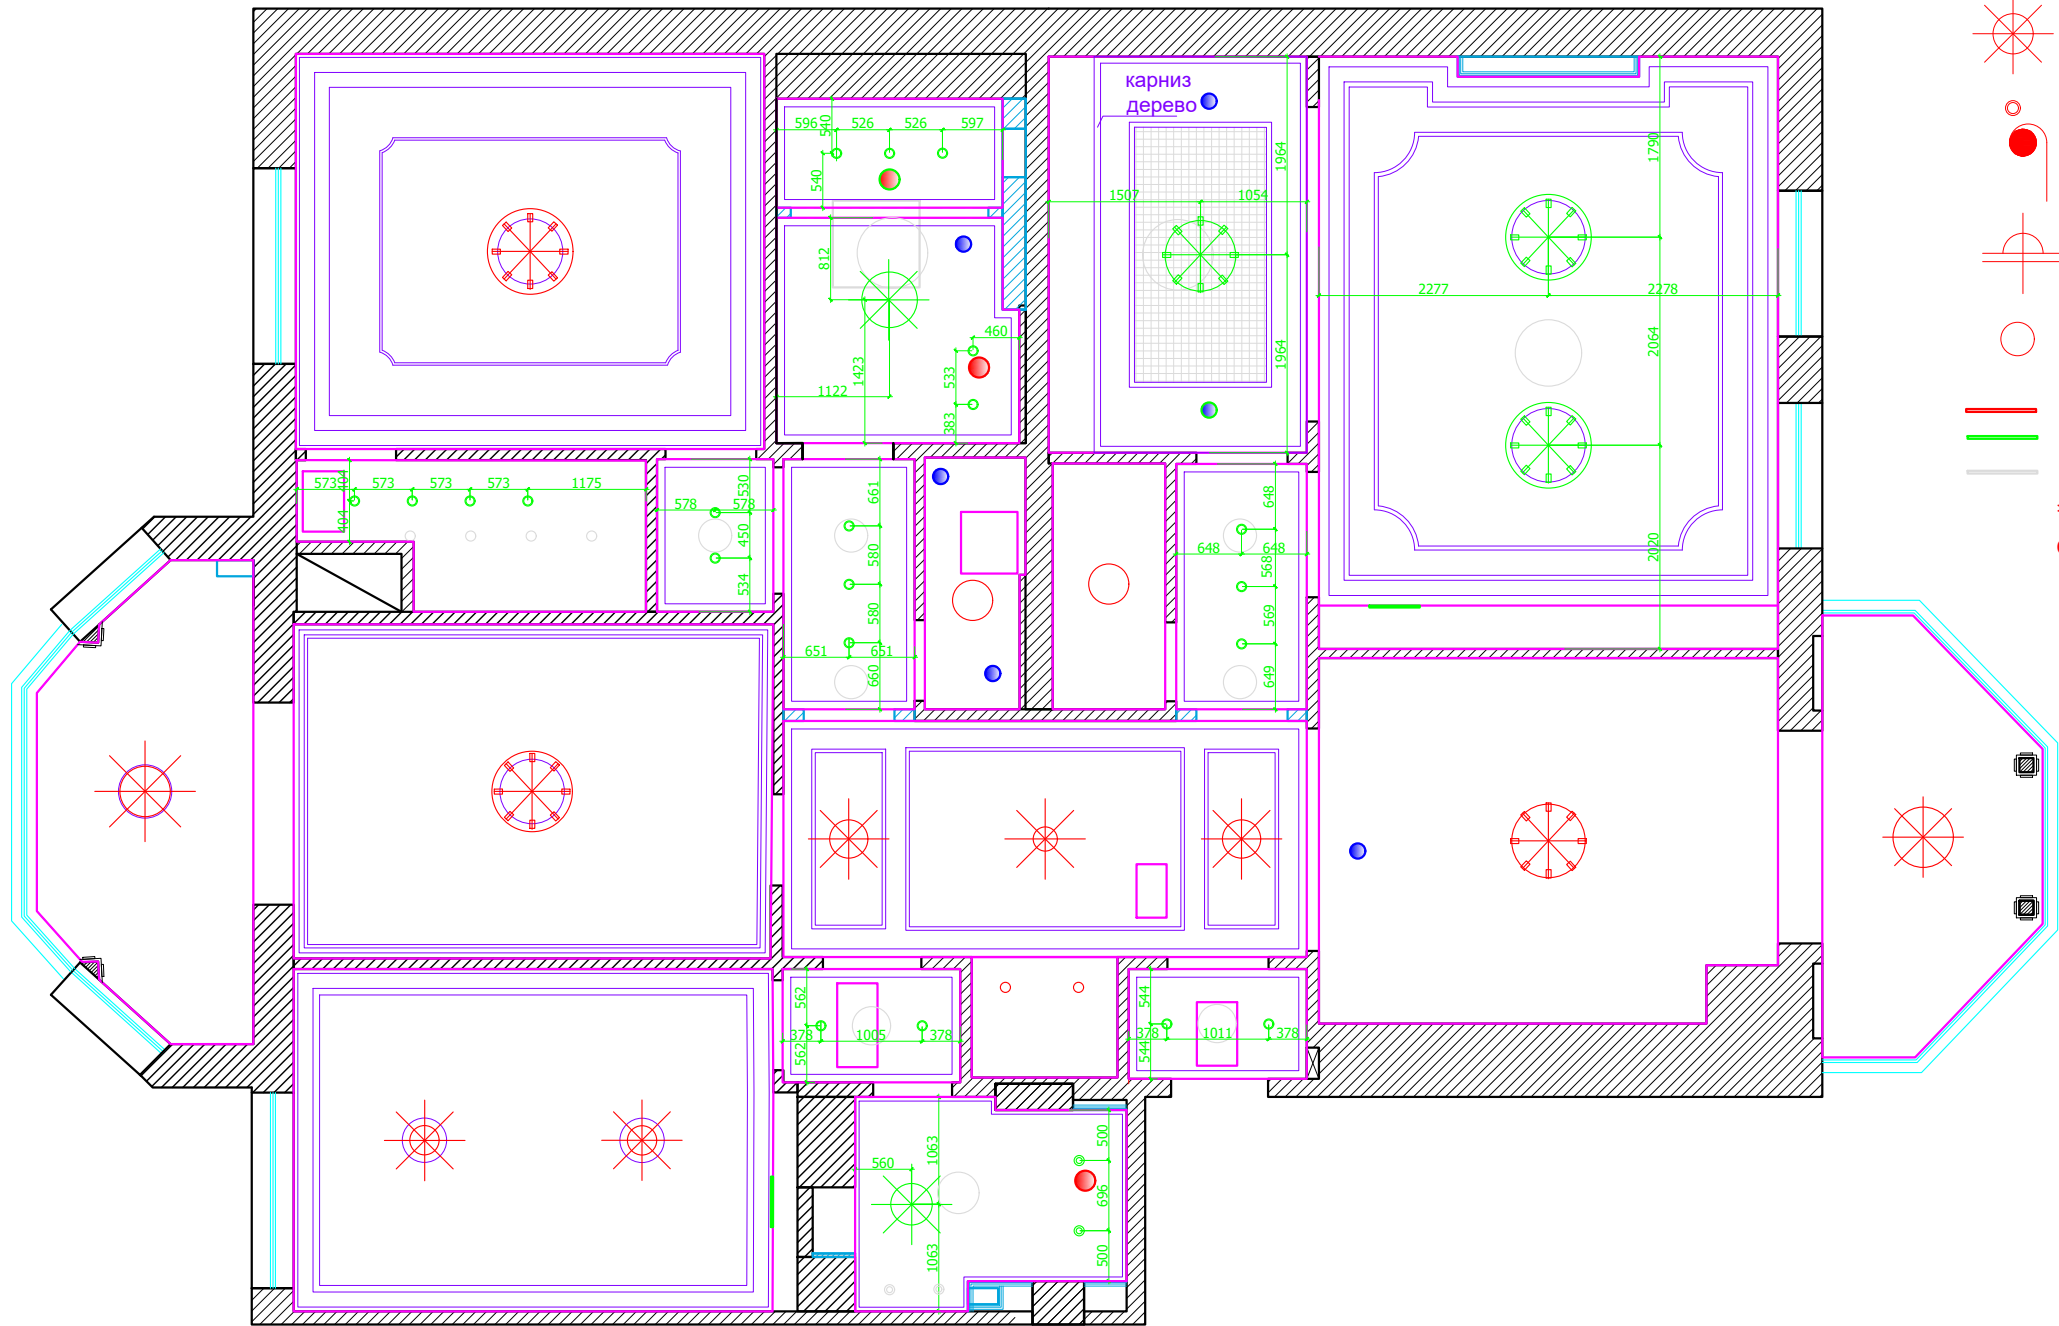

УСЛОВНЫЕ ОБОЗНАЧЕНИЯ:

- люстра
- потолочный/подвесной светильник
- точечный светильник
- вывод электрический
- бра
- лампа настольная
- М - местного включения
- красным место расположение вывода на объекте
- зеленым проектное место расположение вывода
- демонтировать место расположение вывода


*План разработан на основе переданной документации освещения и розеток и замеров на объекте.

М 1:75

АИ

						Заказчик: Частное лицо			
						Н.Новгород, ул.Горького, д.77, кв.83			
Изм.	Кол. уч	Лист	№ док	Дата	Подп.	Квартира	Стадия	Лист	Листов
Рук.проекта		Кушнарева О.В					РП		
Архитектор		Чапланова П.О							
Дизайнер		Чапланова П.О							
Менеджер		Синкевич А.А				План потолков с расстановкой осветительного оборудования с привязками		ООО "Чарльз Камерон"	

Согласовано:			
Инт.№подл.	Подпись и дата	Взам. инв.№	

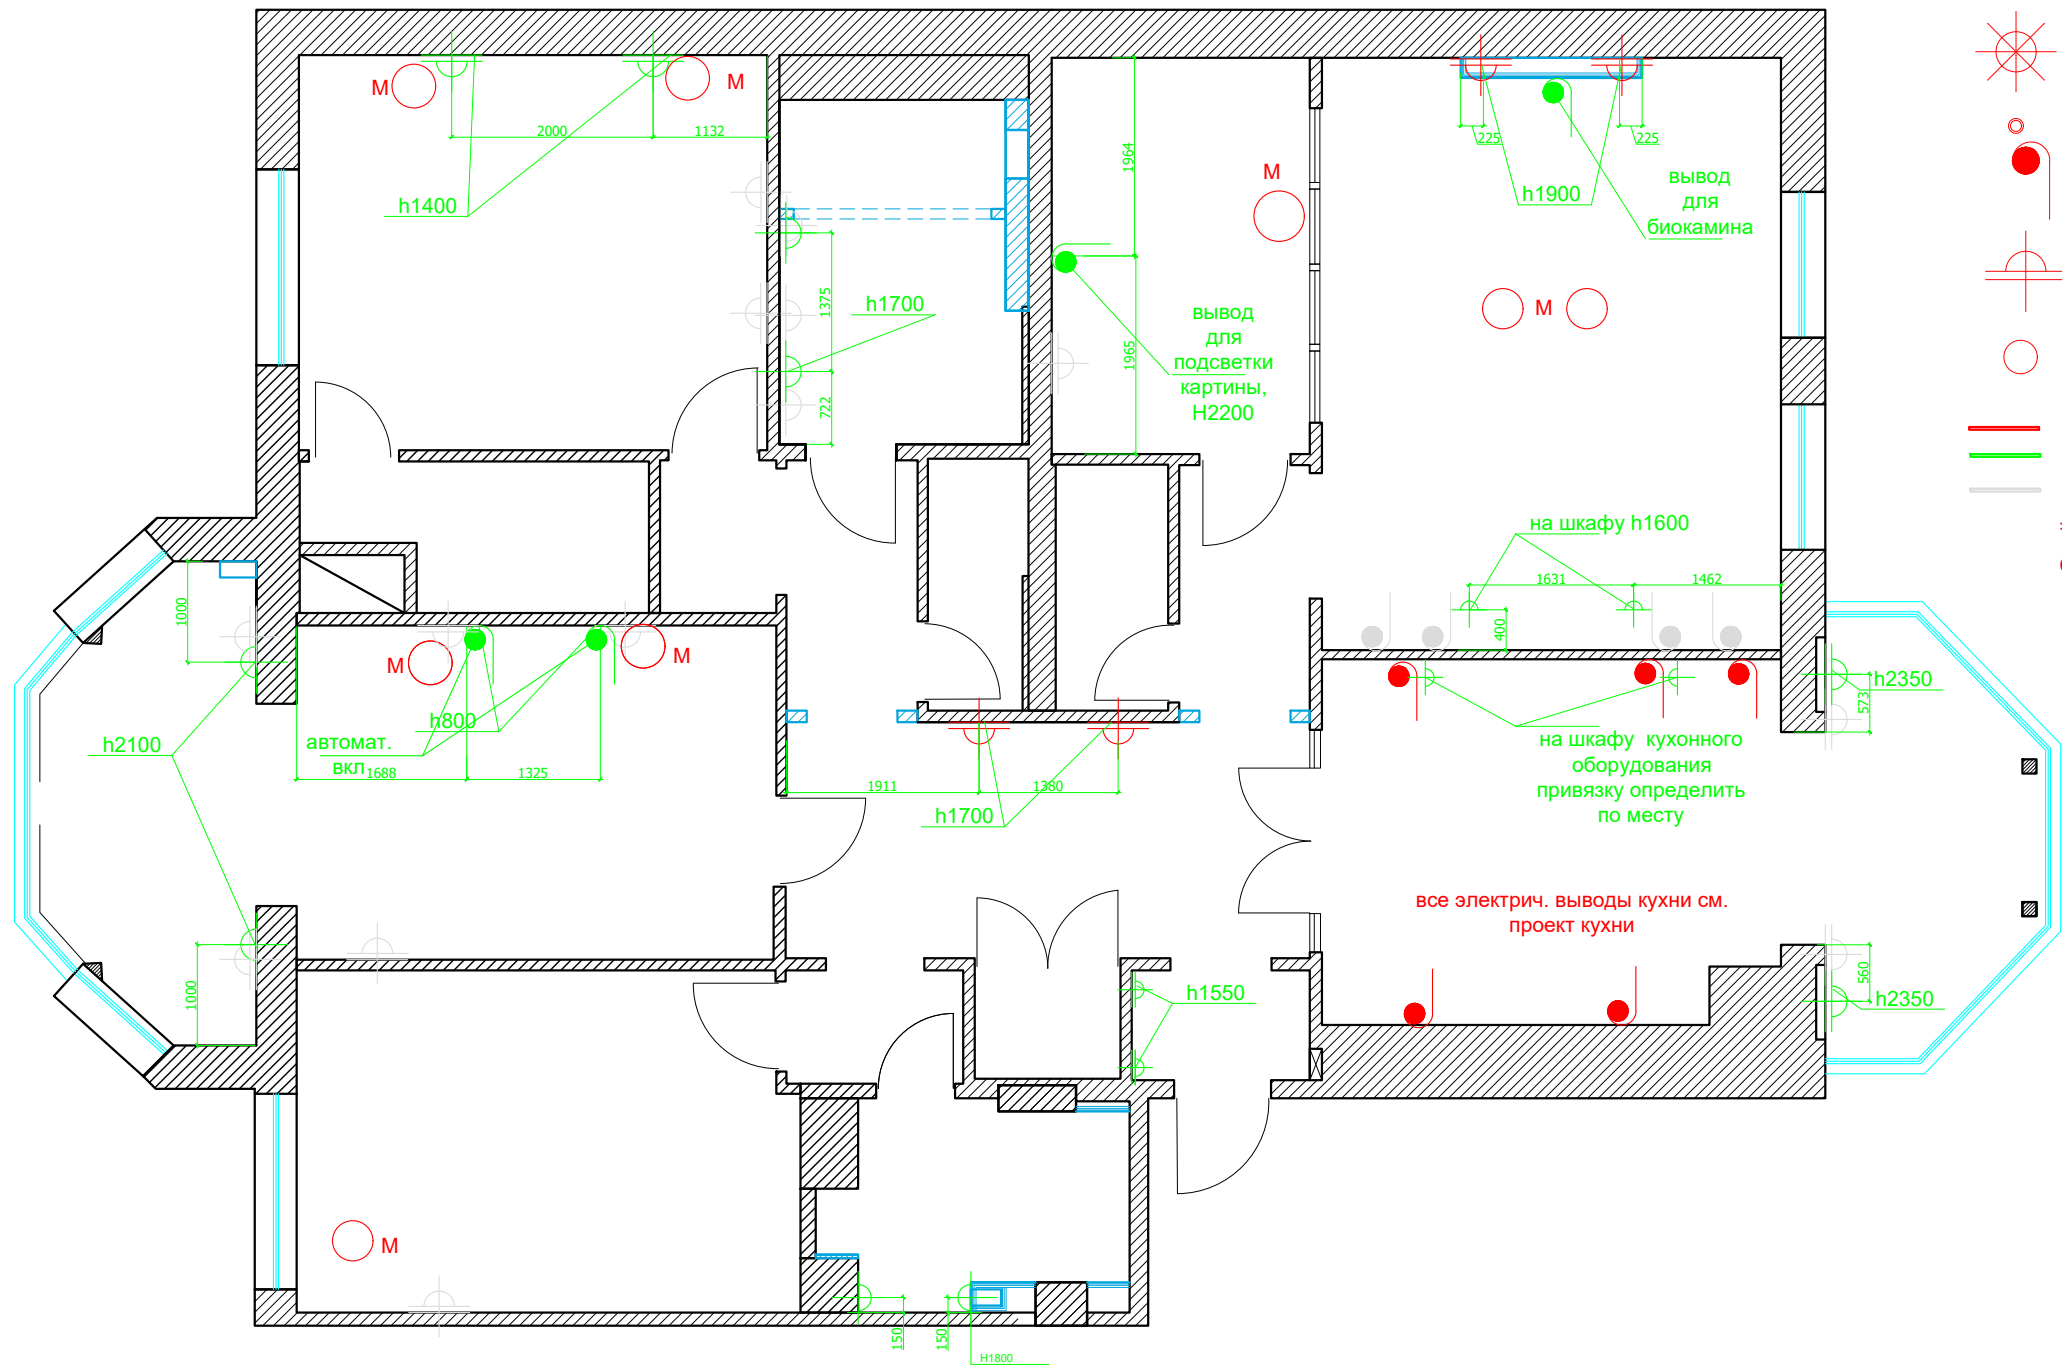

УСЛОВНЫЕ ОБОЗНАЧЕНИЯ:

- люстра
- потолочный/подвесной светильник
- точечный светильник
- вывод электрический
- бра
- лампа настольная

- М - местного включения
- красным место расположение вывода на объекте
- зеленым проектное место расположение вывода
- демонтировать место расположение вывода


*План разработан на основе переданной документации освещения и розеток и замеров на объекте.

М 1:75

АИ

						Заказчик: Частное лицо				АИ	
						Н.Новгород, ул.Горького, д.77, кв.83					
Изм.	Кол. уч	Лист	№ док	Дата	Подп.						
Рук.проекта		Кушнарева О.В				Квартира	Стадия	Лист	Листов		
Архитектор		Чапланова П.О					РП				
Дизайнер		Чапланова П.О									
Менеджер		Синкевич А.А				План настенного и отдельностоящего осветительного оборудования с привязками		ООО "Чарльз Камерон"			

Согласовано:			
		Взам. инв. №	
		Подпись и дата	
Инв. №подл.			

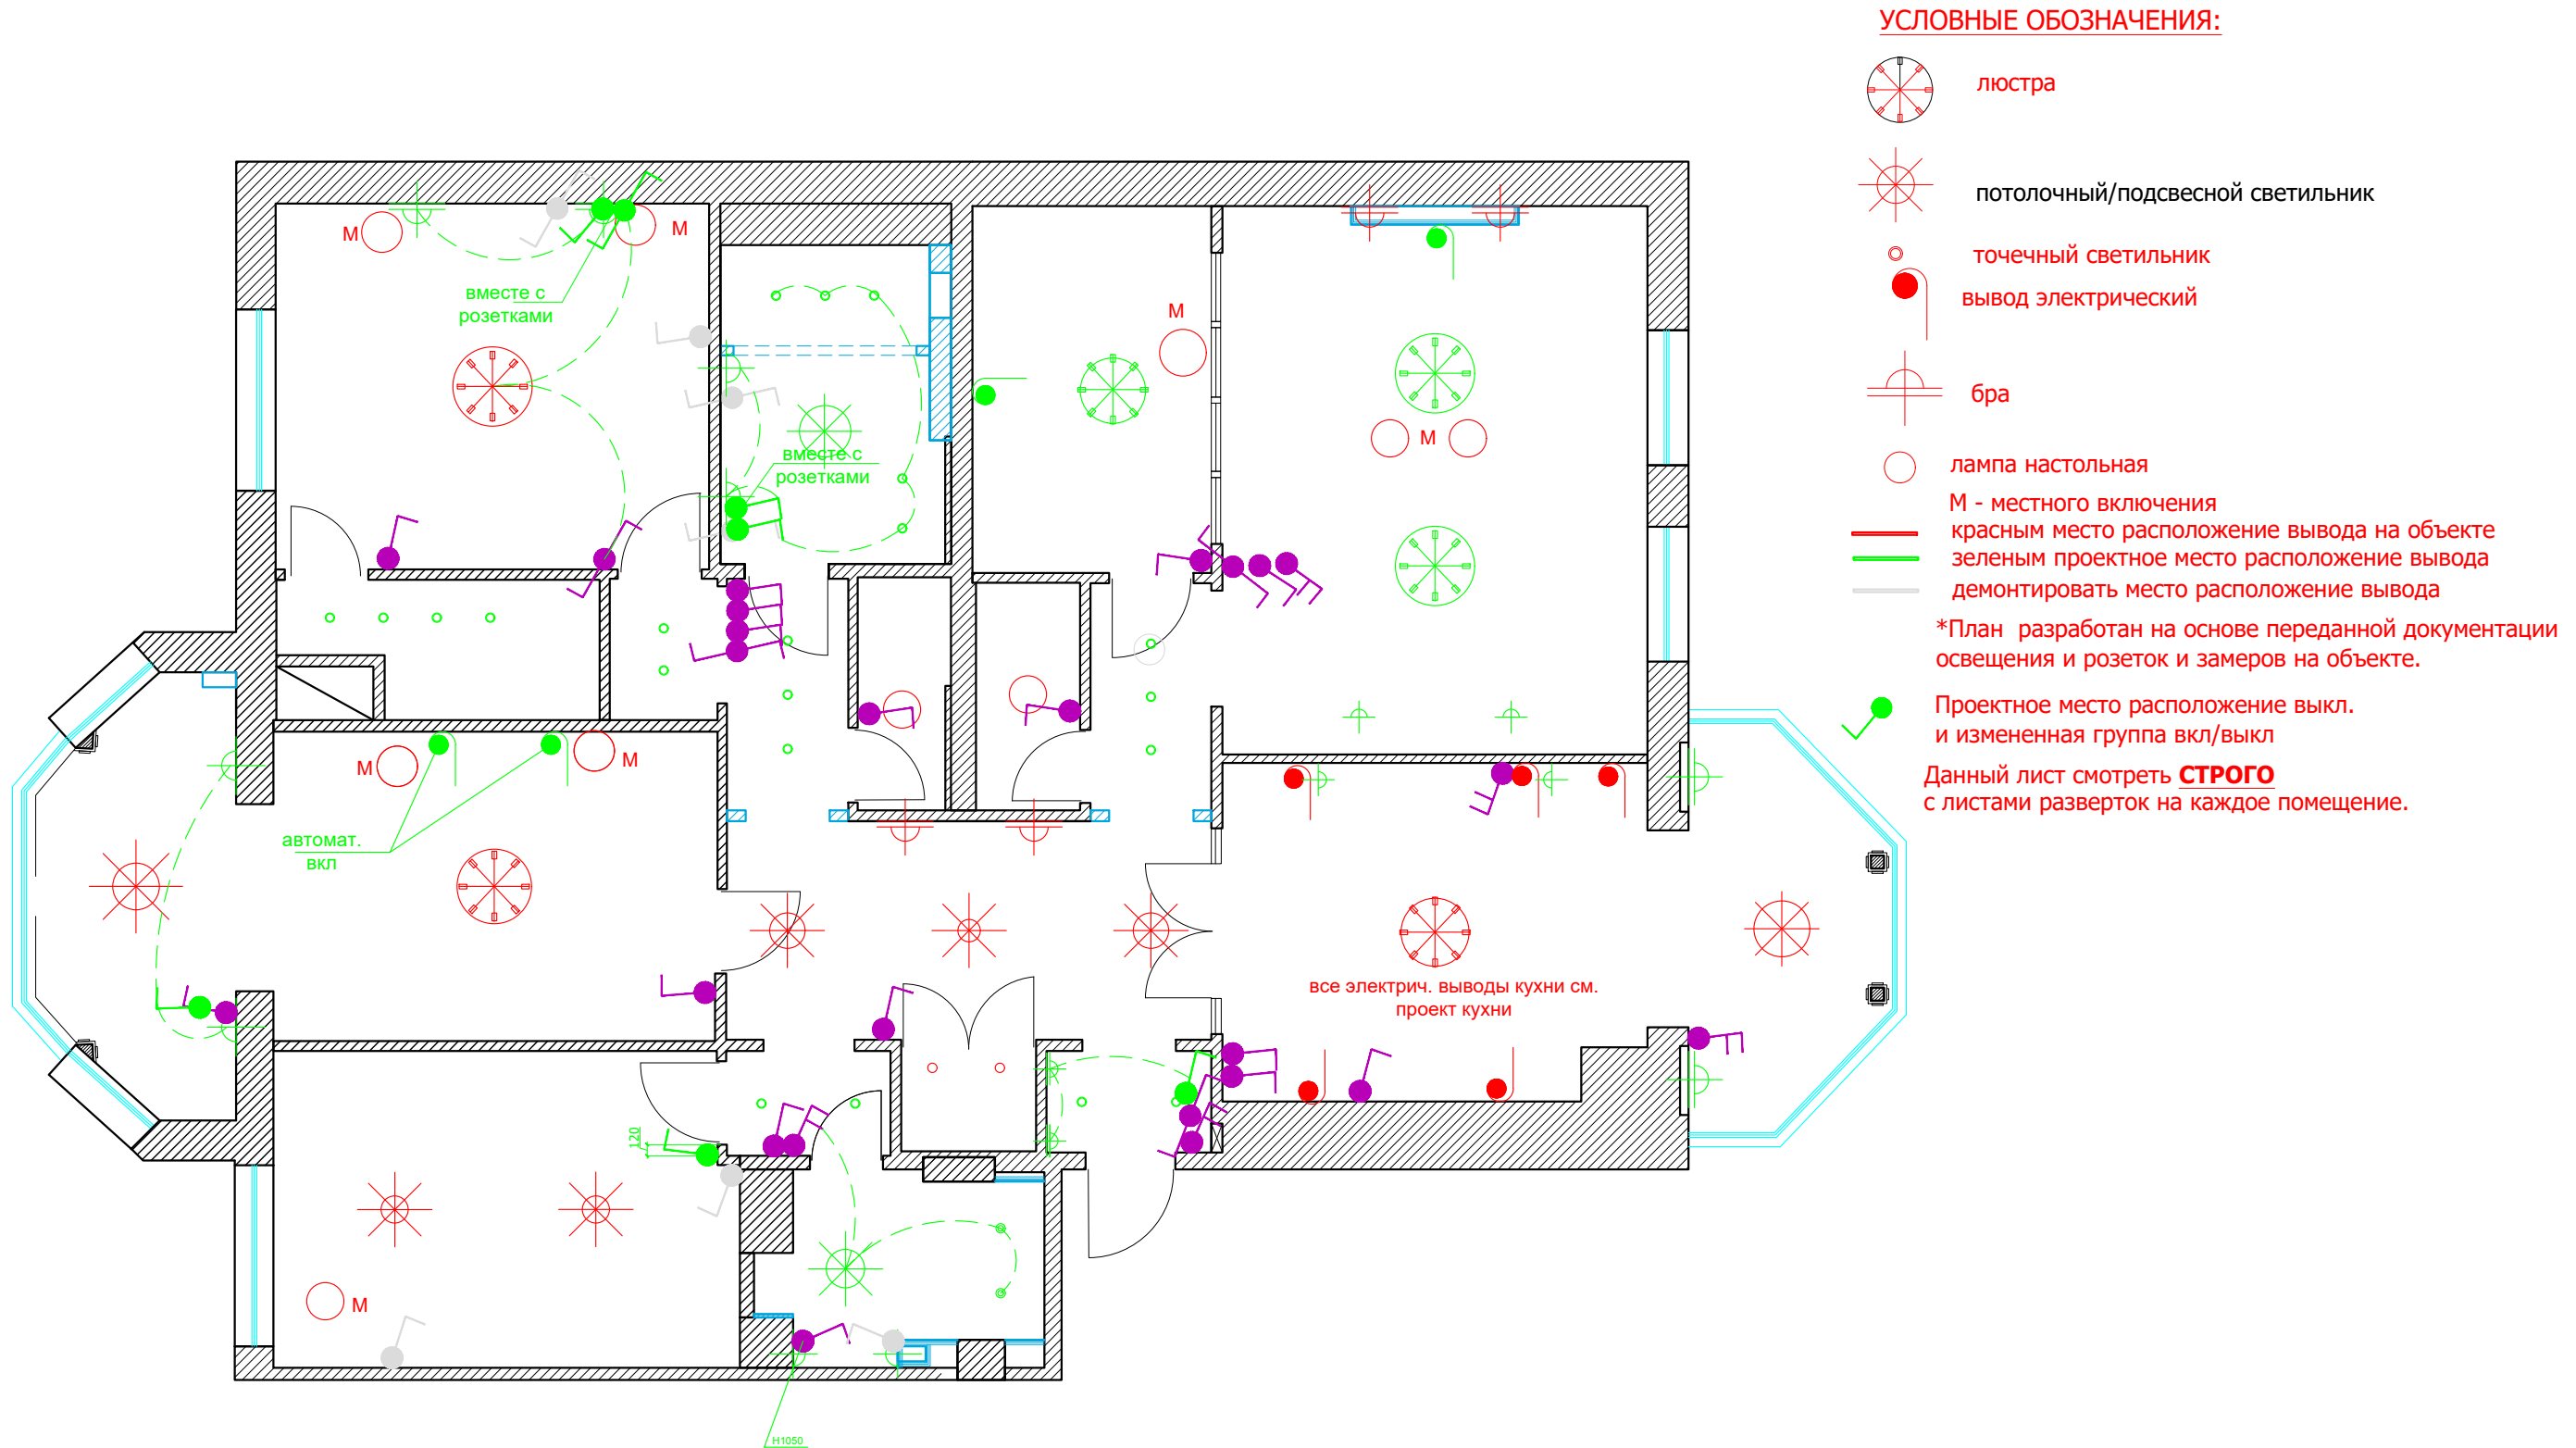


						М 1:75				
						АИ				
						Заказчик: Частное лицо				
						Н.Новгород, ул.Горького, д.77, кв.83				
Изм.	Кол. уч	Лист	№ док	Дата	Подп.	Квартира		Стадия	Лист	Листов
Рук.проекта	Кушнарева О.В							РП		
Архитектор	Чапланова П.О									
Дизайнер	Чапланова П.О									
Менеджер	Синкевич А.А									
						План расстановки выключателей, совмещенный с группами освещения		ООО "Чарльз Камерон"		

Согласовано:

Взам. инв. №

Подпись и дата

Инв. №подл.

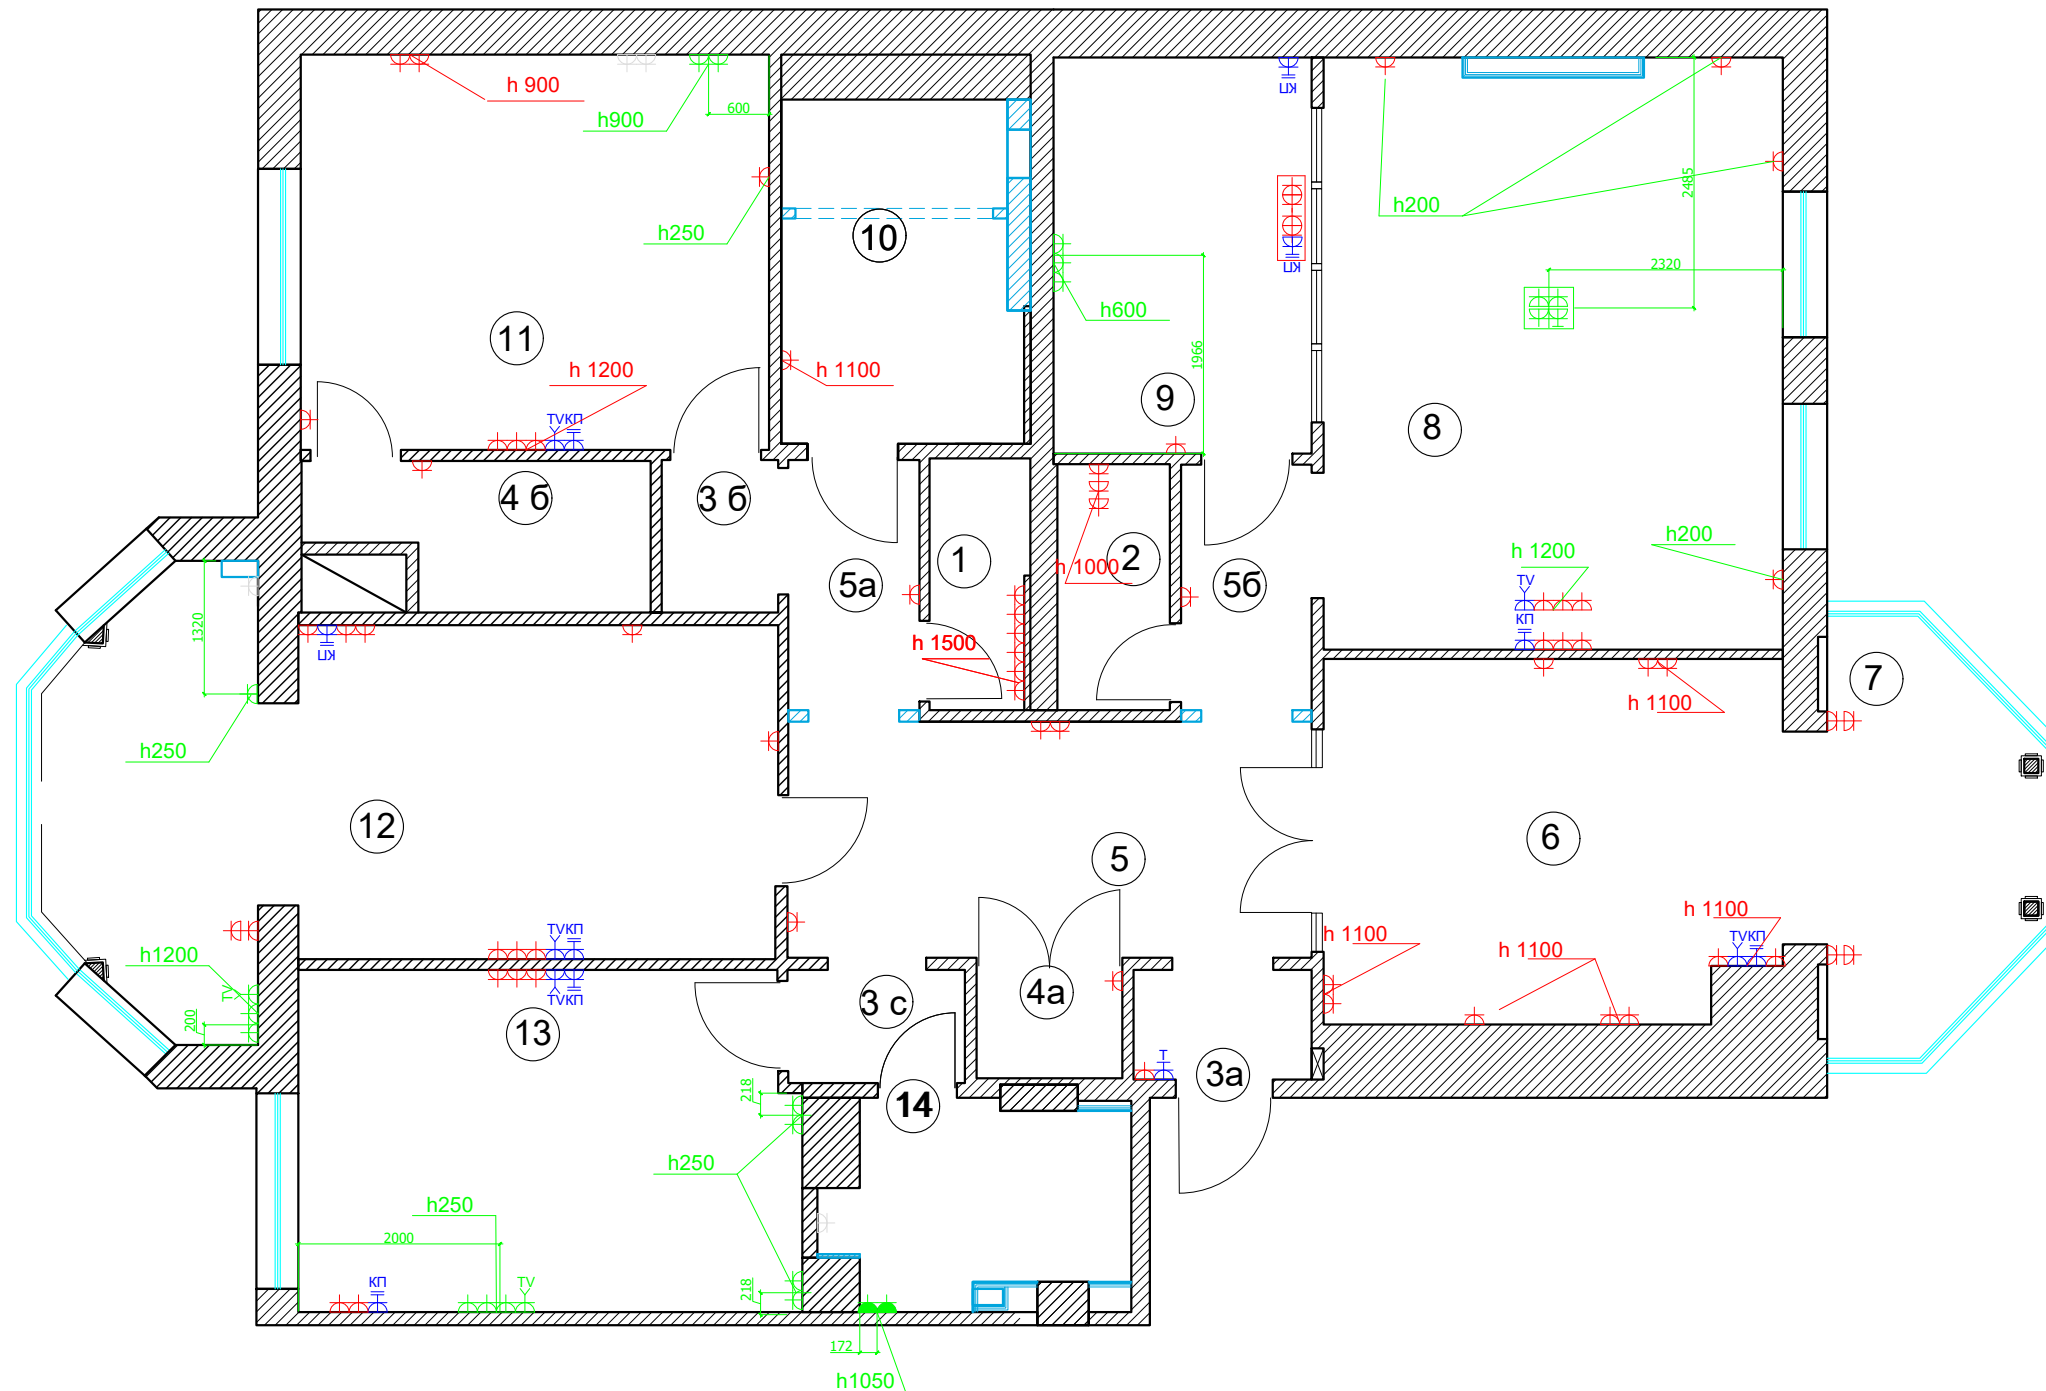

УСЛОВНЫЕ ОБОЗНАЧЕНИЯ

Обозначение	Наименование
	СИЛОВАЯ РОЗЕТКА
	ТЕЛЕФОННАЯ РОЗЕТКА
	ТЕЛЕВИЗИОННАЯ РОЗЕТКА
	ИНТЕРНЕТ РОЗЕТКА
	ЭЛЕКТРОЛЮК ВСТРОЕННЫЙ

*План розеток разработан на основе переданной документации
освещения и розеток и замеров на объекте.
✱ Зеленым цветом проектируемые новые розетки, привязки и высоты
Данный лист смотреть **СТРОГО**
с листами разверток на каждое помещение.

Экспликация помещений

№	Помещение	м2
1	Подсобное помещение	2,4
2	Постирочная	2,7
3a	Тамбур	1,8
3б	Тамбур	1,8
3с	Тамбур	1,8
4a	Гардеробная	1,7
4б	Гардеробная	5,2
5	Холл	20,2
6	Кухня	16,9
7	Столовая	9,2
8	Гостиная	26,7
9	Кабинет	10,2
10	С/У основной	9,7
11	Спальня	19,2
12	Детская девочки	26,0
13	Детская мальчика	16,5
14	С/У детский	5,1

Итого: 177,1

М 1:75

АИ

Заказчик: Частное лицо

Н.Новгород, ул.Горького, д.77, кв.83

Квартира



Стадия Лист Листов

РП

План привязки розеток

ООО "Чарльз Камерон"

Согласовано:			
Инв.№подл.	Подпись и дата		Взам. инв.№

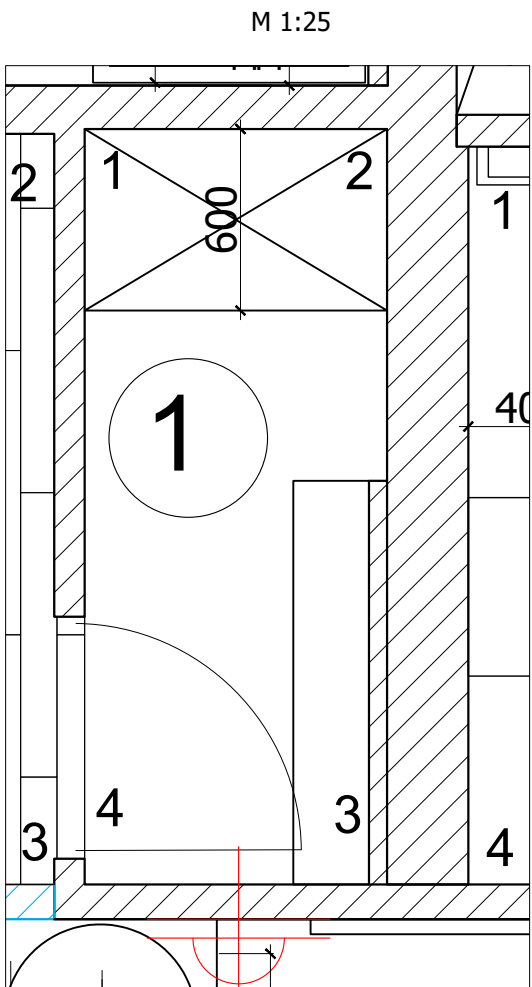
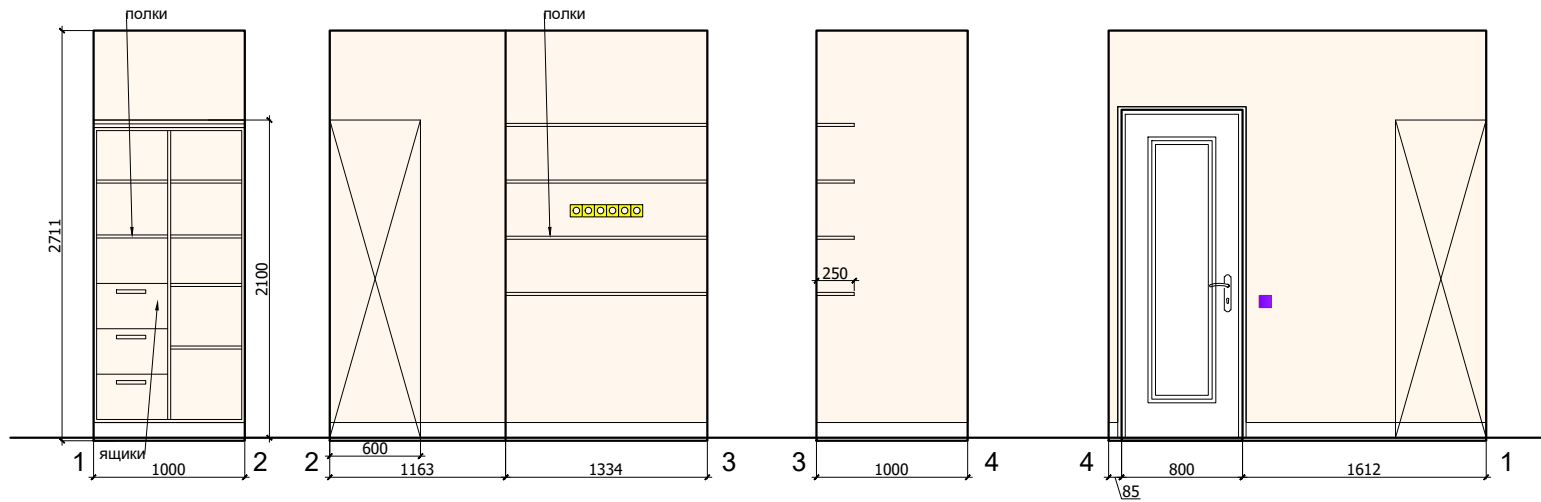


Условные обозначения:


покрапка

						Заказчик: Частное лицо				АИ		
						Н.Новгород, ул.Горького, д.77, кв.83						
Изм.	Кол. уч	Лист	№ док	Дата	Подп.	Квартира				Стадия	Лист	Листов
										РП		
Рук.проекта	Кушнарева О.В											
Архитектор	Чапланова П.О											
Дизайнер	Чапланова П.О					План. Развертки подсобного помещения, помещение 1				ООО "Чарльз Камерон"		
Менеджер	Синкевич А.А											

Согласовано:			Взам. инв. №	
Подпись и дата				
Инв. №подл.				

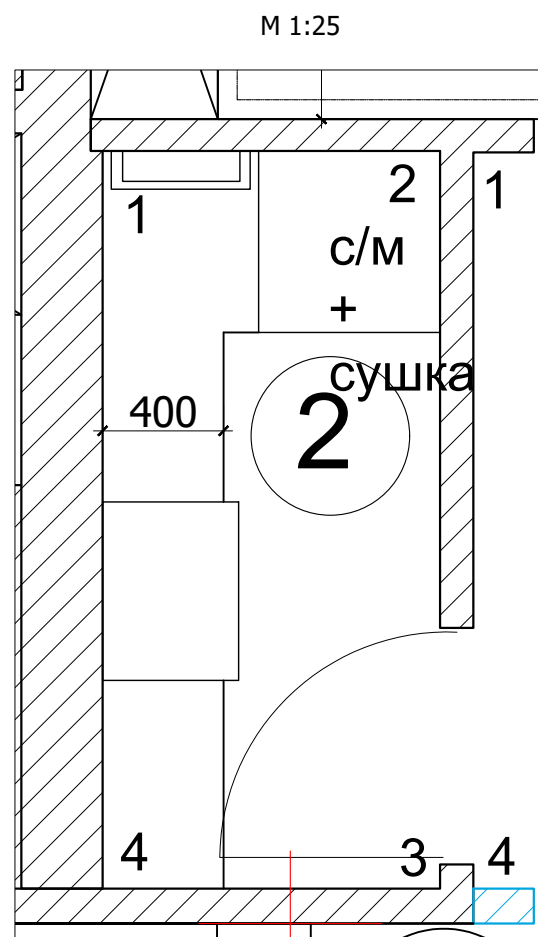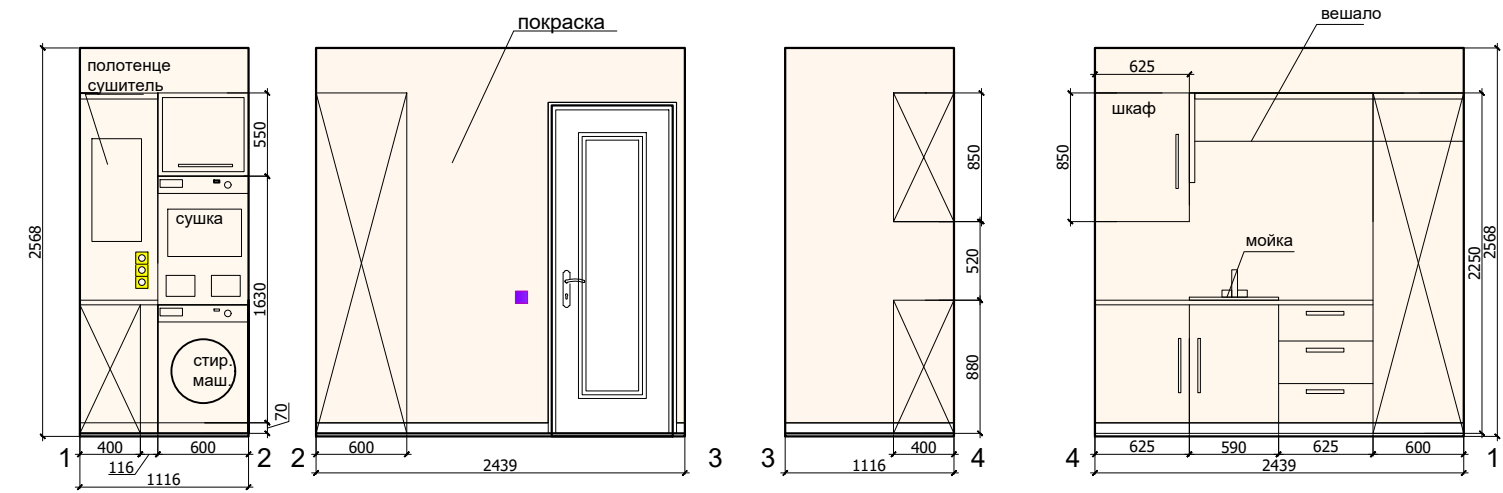


Условные обозначения:

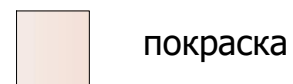


М 1:50
АИ

						Заказчик: Частное лицо			
						Н.Новгород, ул.Горького, д.77, кв.83			
Изм.	Кол. уч	Лист	№ док	Дата	Подп.	Квартира	Стадия	Лист	Листов
Рук.проекта	Кушнарева О.В				РП				
Архитектор	Чапланова П.О								
Дизайнер	Чапланова П.О								
Менеджер	Синкевич А.А					План. Развертки постирочной, помещение 2	ООО "Чарльз Камерон"		


Согласовано:			
		Взам. инв. №	
		Подпись и дата	
Инв. №подл.			

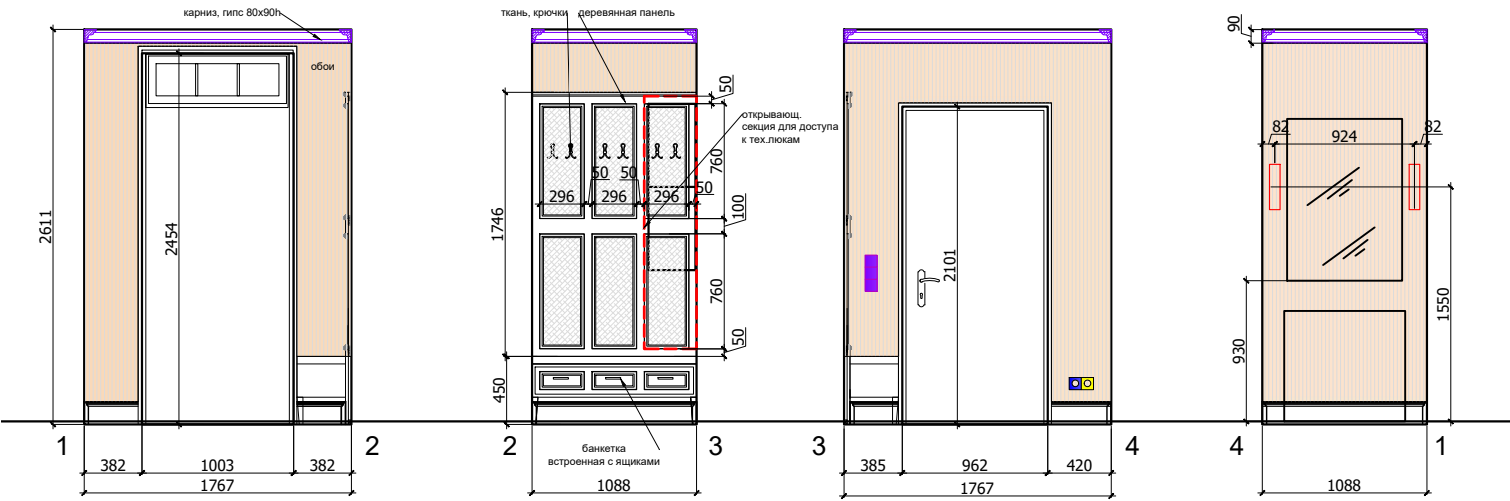

М 1:25

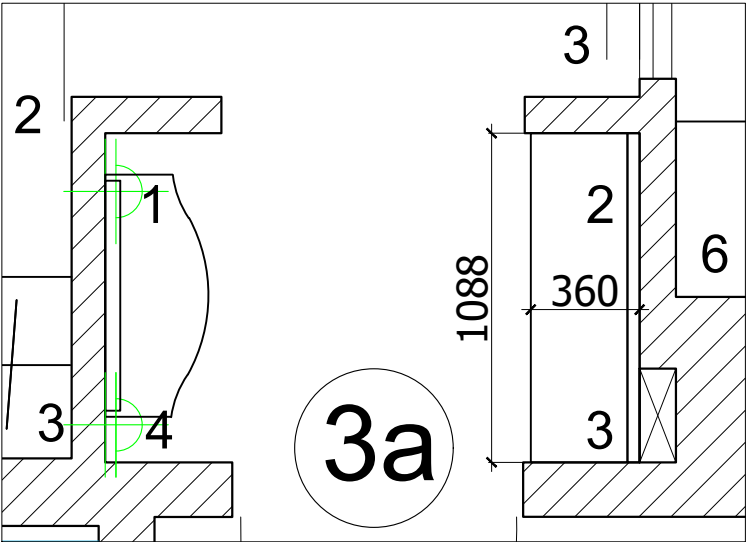

Условные обозначения:


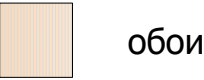


М 1:50

АИ

						Заказчик: Частное лицо				АИ	
						Н.Новгород, ул.Горького, д.77, кв.83					
Изм.	Кол. уч	Лист	№ док	Дата	Подп.						
Рук.проекта		Кушнарева О.В				Квартира			Стадия	Лист	Листов
Архитектор		Чапланова П.О							РП		
Дизайнер		Чапланова П.О									
Менеджер		Синкевич А.А				План. Развертки тамбура, помещение 3а			ООО "Чарльз Камерон"		

Согласовано:		
	Взам. инв. №	
	Подпись и дата	
Инв. №подл.		

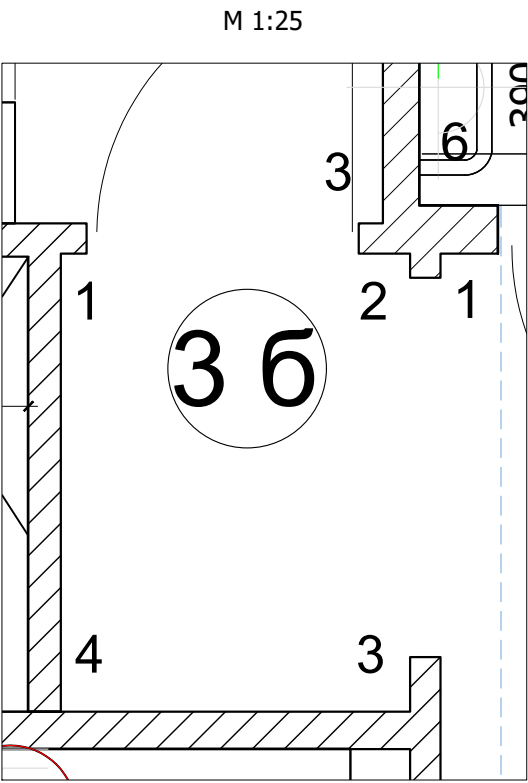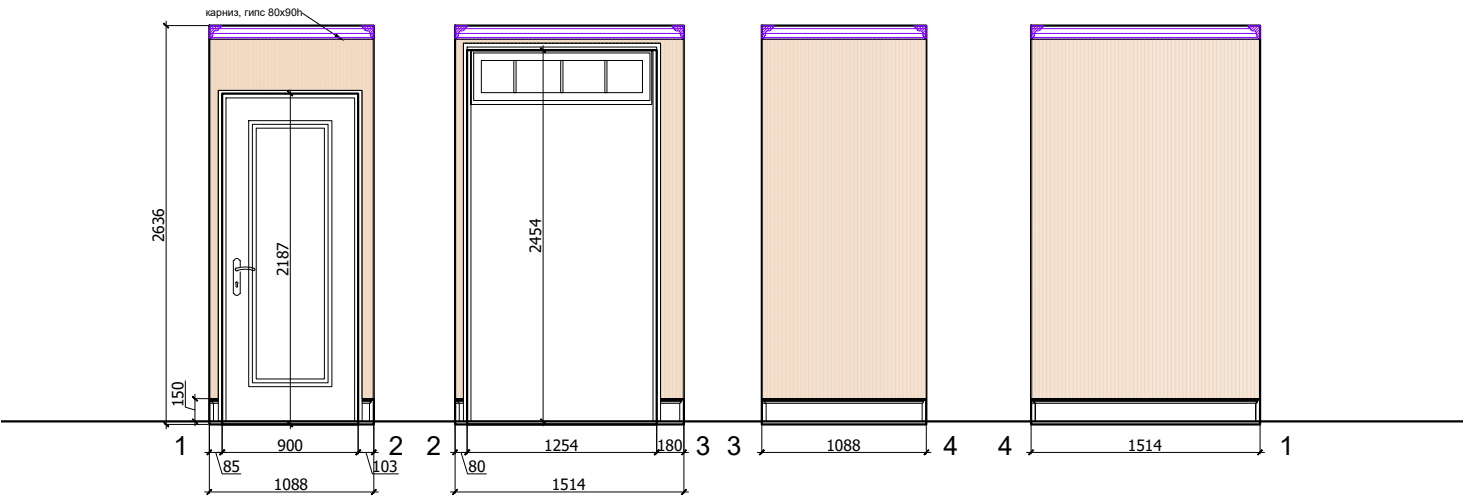

Условные обозначения:



						Заказчик: Частное лицо				АИ	
						Н.Новгород, ул.Горького, д.77, кв.83					
Изм.	Кол. уч	Лист	№ док	Дата	Подп.						
						Квартира			Стадия	Лист	Листов
Рук.проекта	Кушнарева О.В				РП						
Архитектор	Чапланова П.О										
Дизайнер	Чапланова П.О					План. Развертки тамбура, помещение 3 6			ООО "Чарльз Камерон"		
Менеджер	Синкевич А.А										


Согласовано:			
Взам. инв. №			
Подпись и дата			
Инв. №подл.			



Условные обозначения:




М 1:25

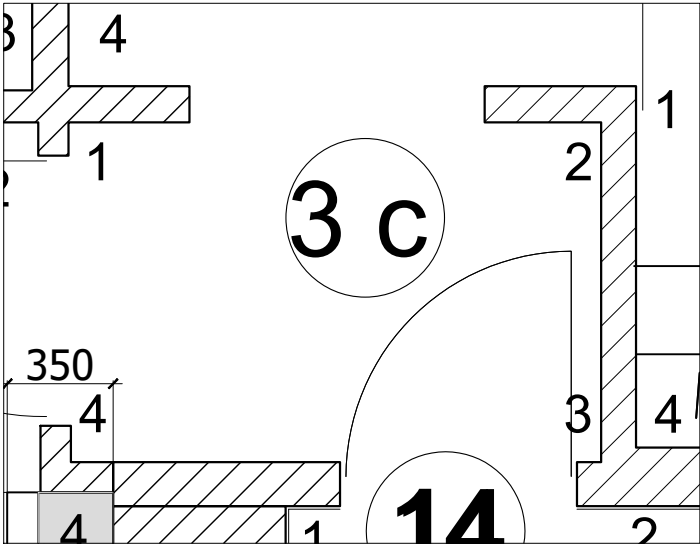


М 1:50

						Заказчик: Частное лицо			
						Н.Новгород, ул.Горького, д.77, кв.83			
Изм.	Кол. уч	Лист	№ док	Дата	Подп.	Квартира	Стадия	Лист	Листов
Рук.проекта	Кушнарева О.В						РП		
Архитектор	Чапланова П.О								
Дизайнер	Чапланова П.О								
Менеджер	Синкевич А.А					План. Развертки тамбура, помещение 3 с	ООО "Чарльз Камерон"		


Согласовано:			
		Взам. инв.№	
		Подпись и дата	
Инв.№подл.			

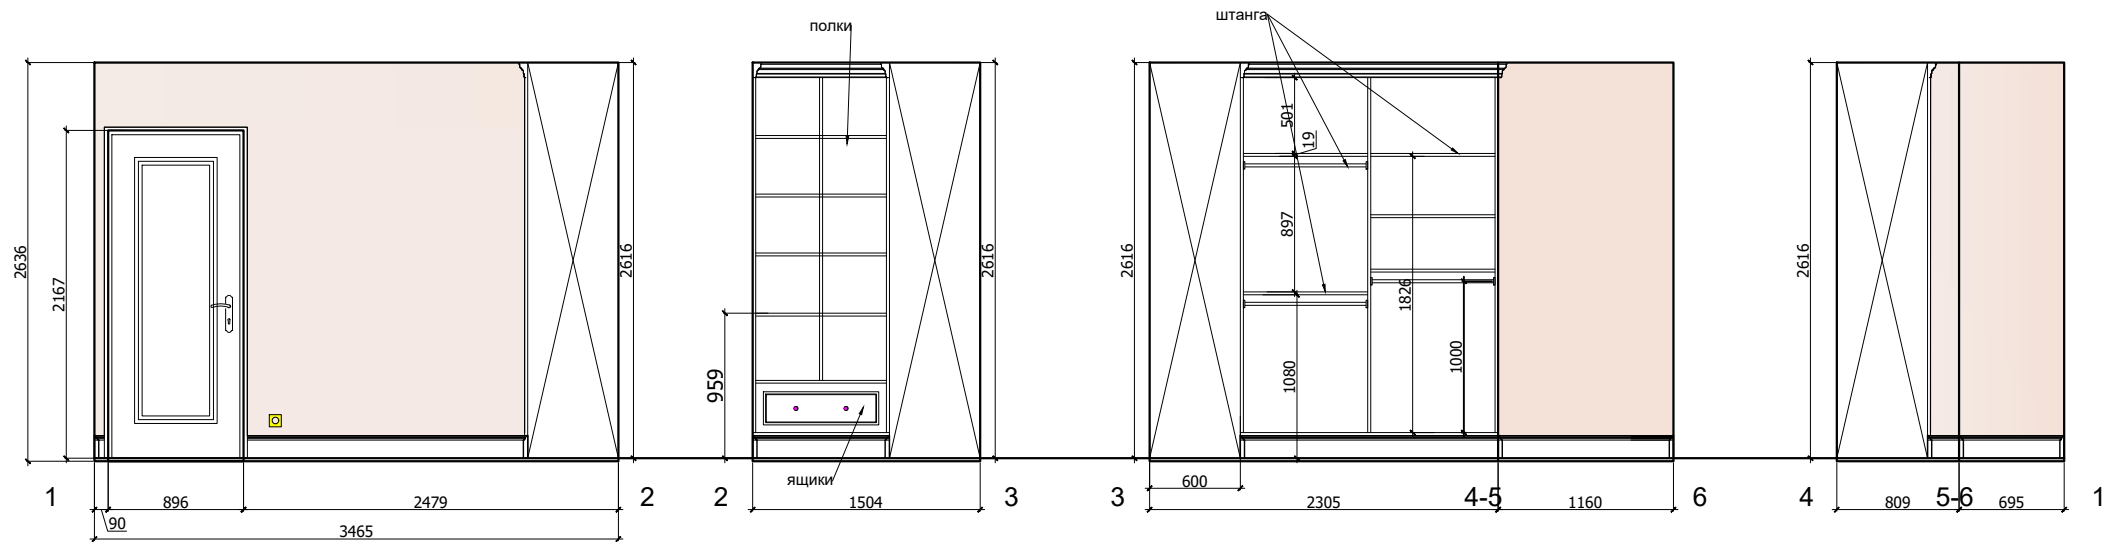

План. М 1:25

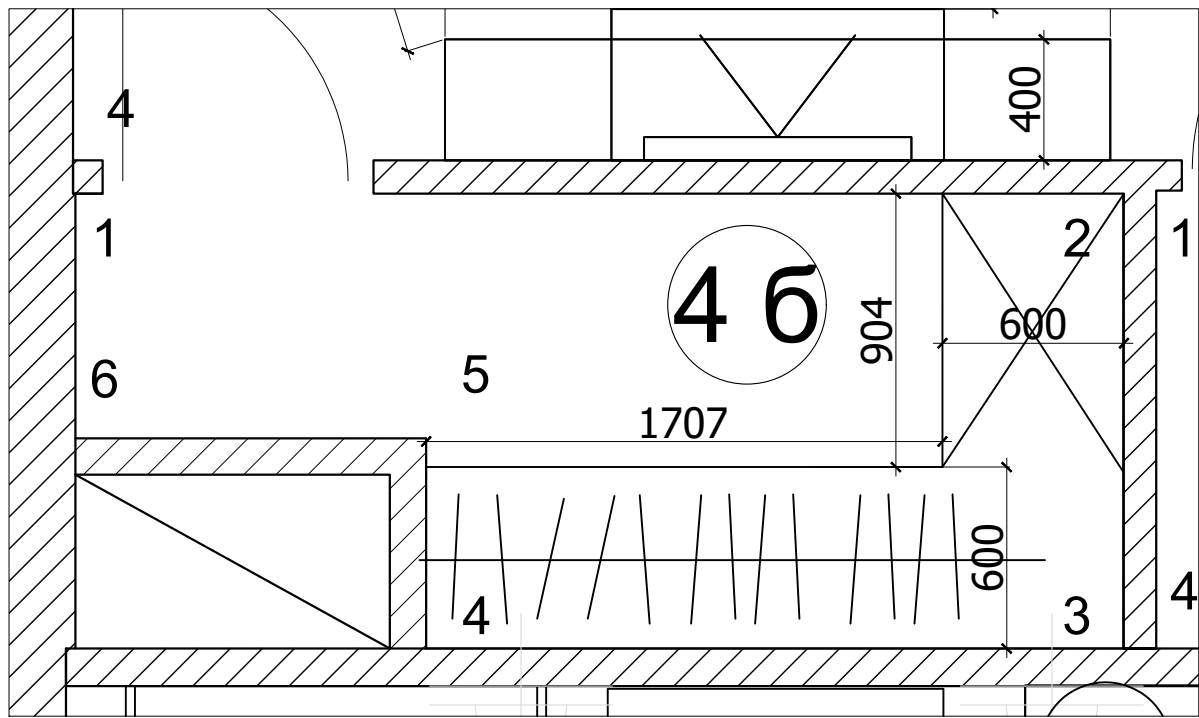


Условные обозначения:

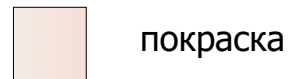


						М 1:50			
						АИ			
						Заказчик: Частное лицо			
						Н.Новгород, ул.Горького, д.77, кв.83			
Изм.	Кол. уч	Лист	№ док	Дата	Подп.	Квартира	Стадия	Лист	Листов
Рук.проекта	Кушнарева О.В						РП		
Архитектор	Чапланова П.О								
Дизайнер	Чапланова П.О								
Менеджер	Синкевич А.А					План. Развертки гардеробной, помещение 46		ООО "Чарльз Камерон"	

Согласовано:		
Подпись и дата	Взам. инв. №	
Инв. №подл.		

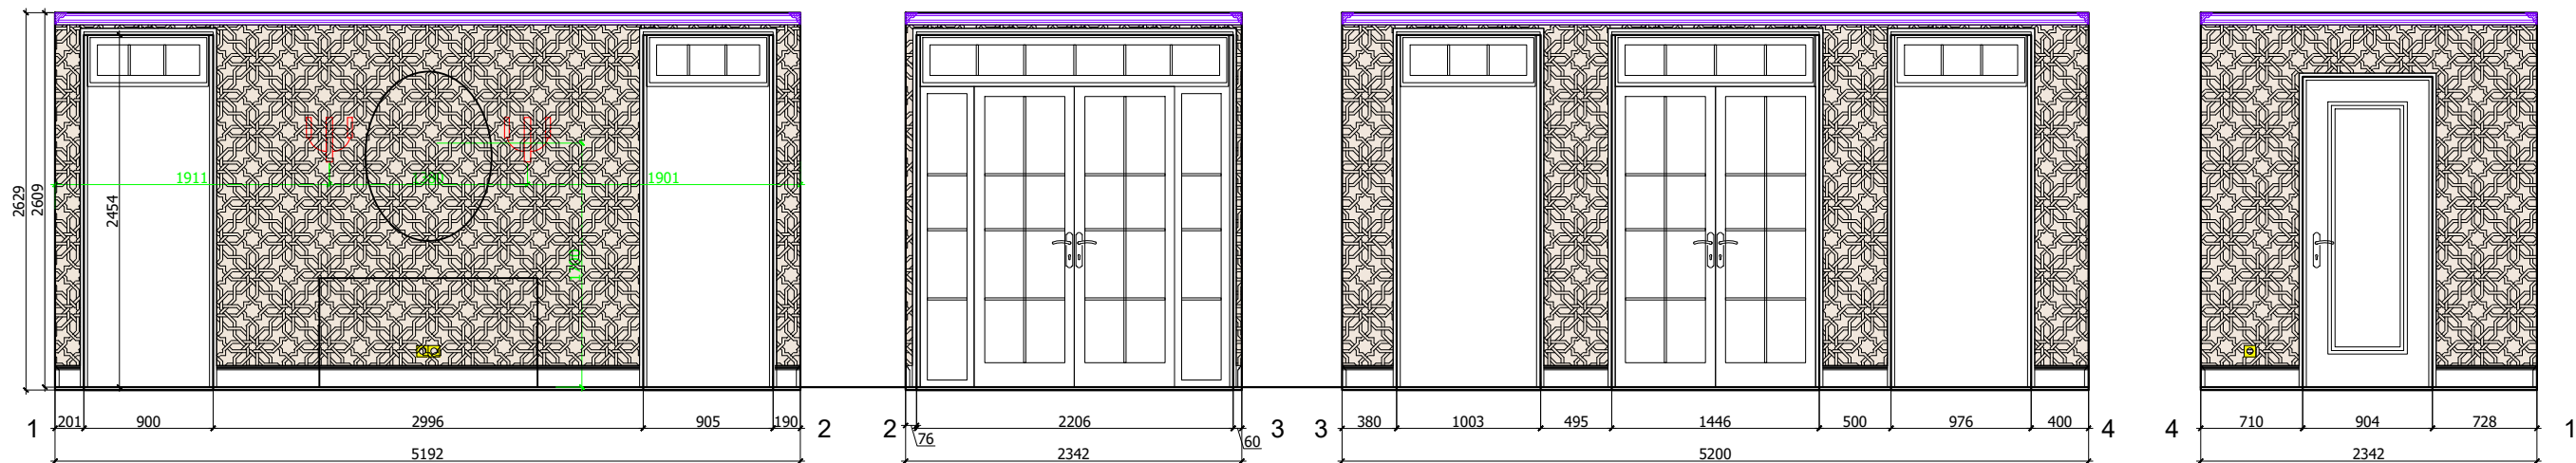


Условные обозначения:

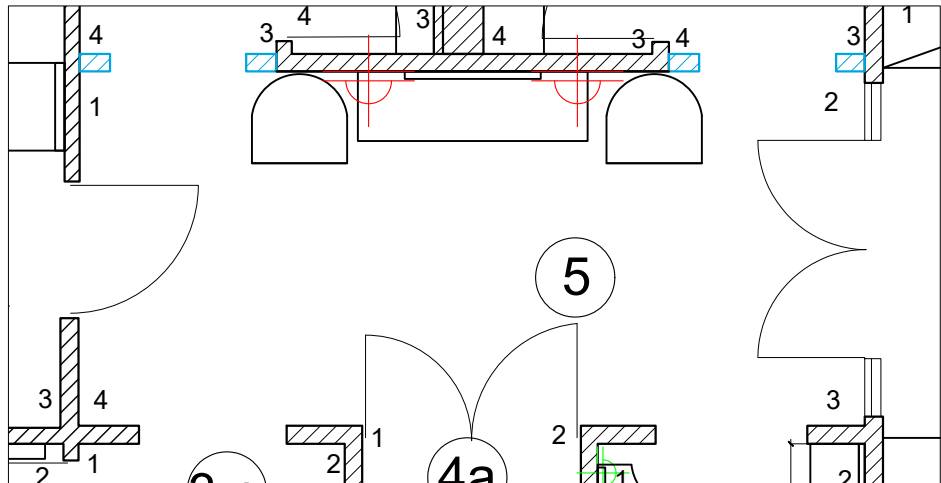

						М 1:50			
						АИ			
						Заказчик: Частное лицо			
						Н.Новгород, ул.Горького, д.77, кв.83			
Изм.	Кол. уч	Лист	№ док	Дата	Подп.	Квартира	Стадия	Лист	Листов
Рук.проекта	Кушнарева О.В						РП		
Архитектор	Чапланова П.О								
Дизайнер	Чапланова П.О								
Менеджер	Синкевич А.А					План. Развертки холла, помещение 5	ООО "Чарльз Камерон"		

Согласовано:			
		Взам. инв.№	
		Подпись и дата	
		Инв.№подл.	

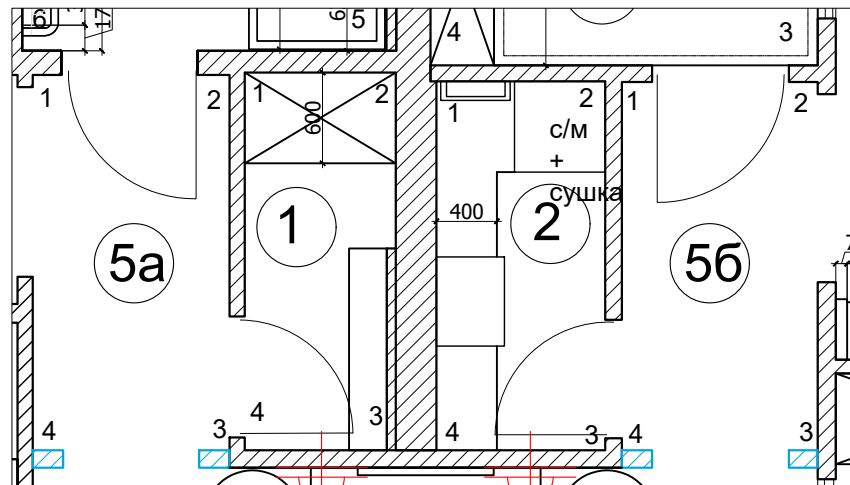


Условные обозначения:



а




б

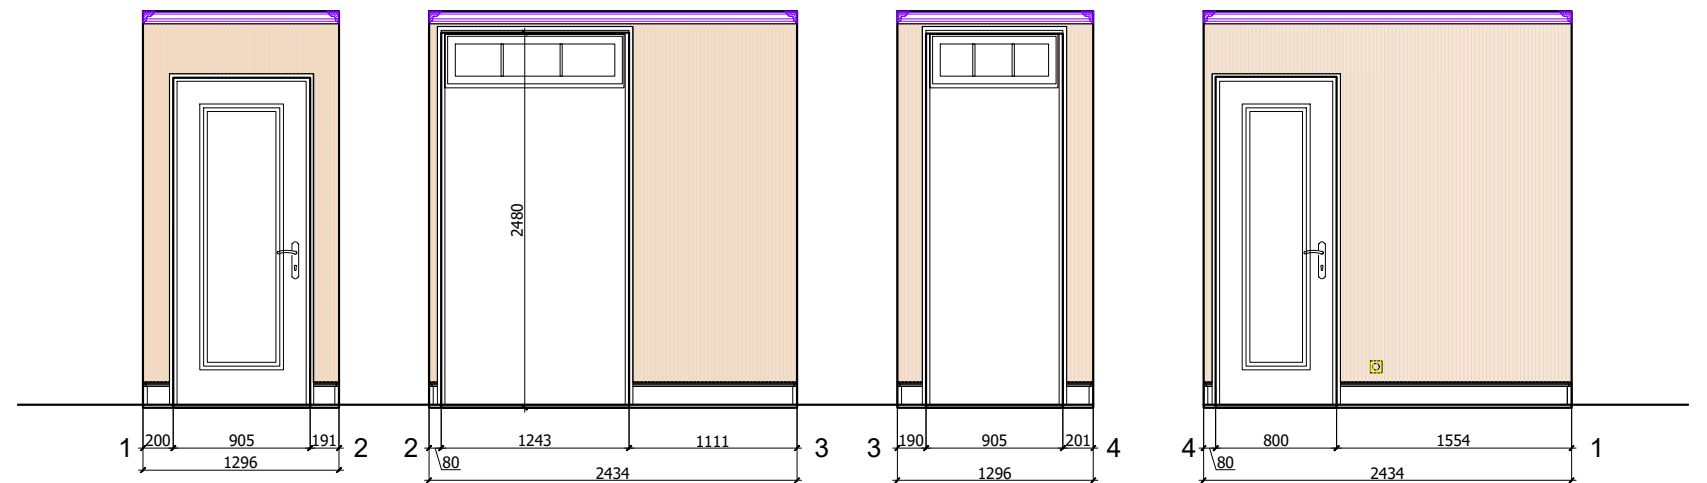

М 1:50


АИ

						Заказчик: Частное лицо			
						Н.Новгород, ул.Горького, д.77, кв.83			
Изм.	Кол. уч	Лист	№ док	Дата	Подп.	Квартира	Стадия	Лист	Листов
Рук.проекта	Кушнарева О.В						РП		
Архитектор	Чапланова П.О								
Дизайнер	Чапланова П.О								
Менеджер	Синкевич А.А					План. Развертки холла, помещение 5 а,б		ООО "Чарльз Камерон"	

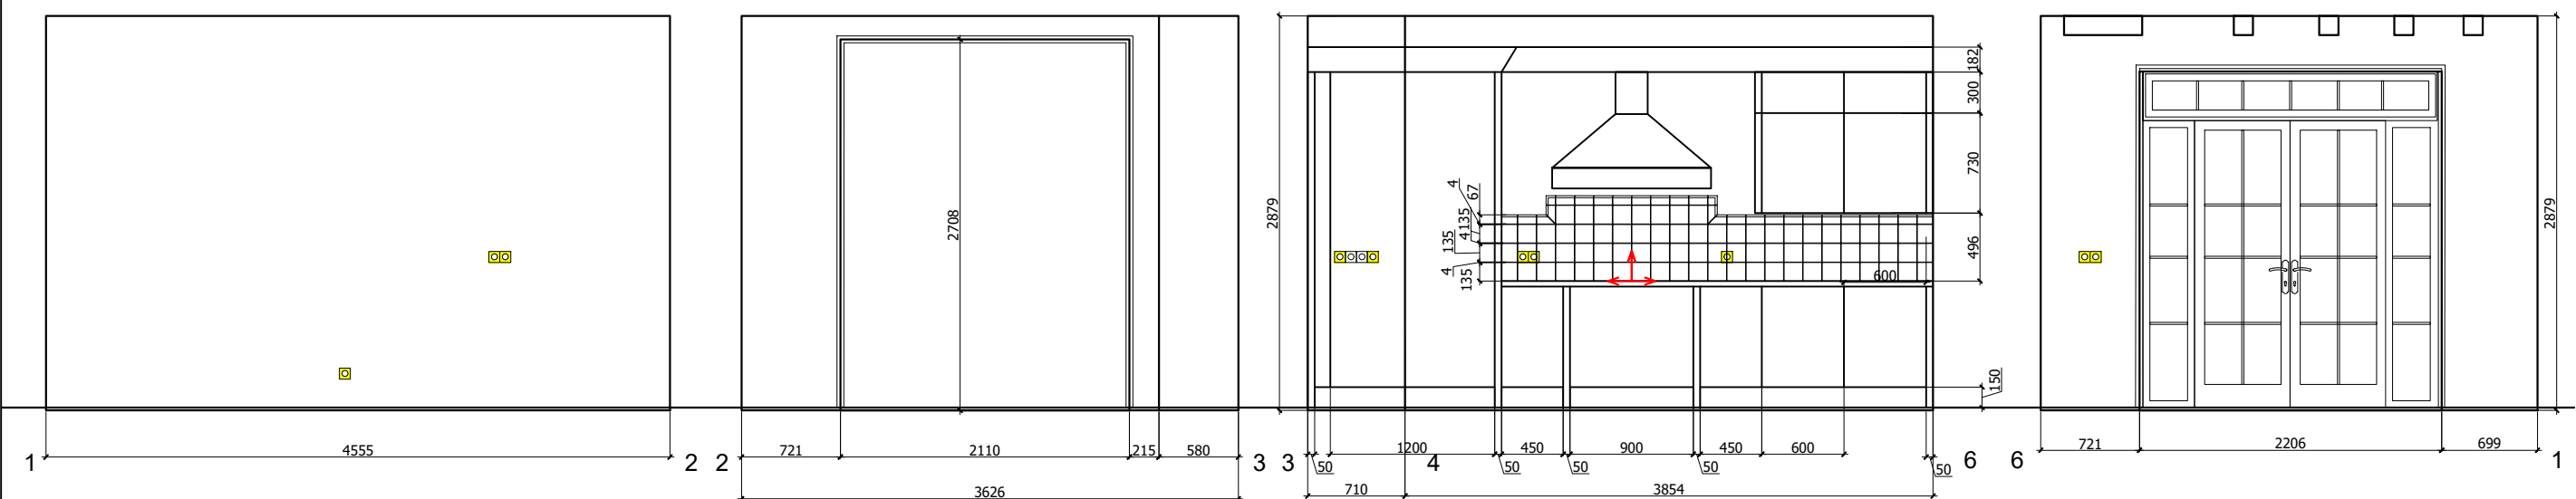


Примечание: развертки по стенам с кухонным оборудованием, электр. выводами см. "Проект кухни"

Условные обозначения:
↕ начало раскладки

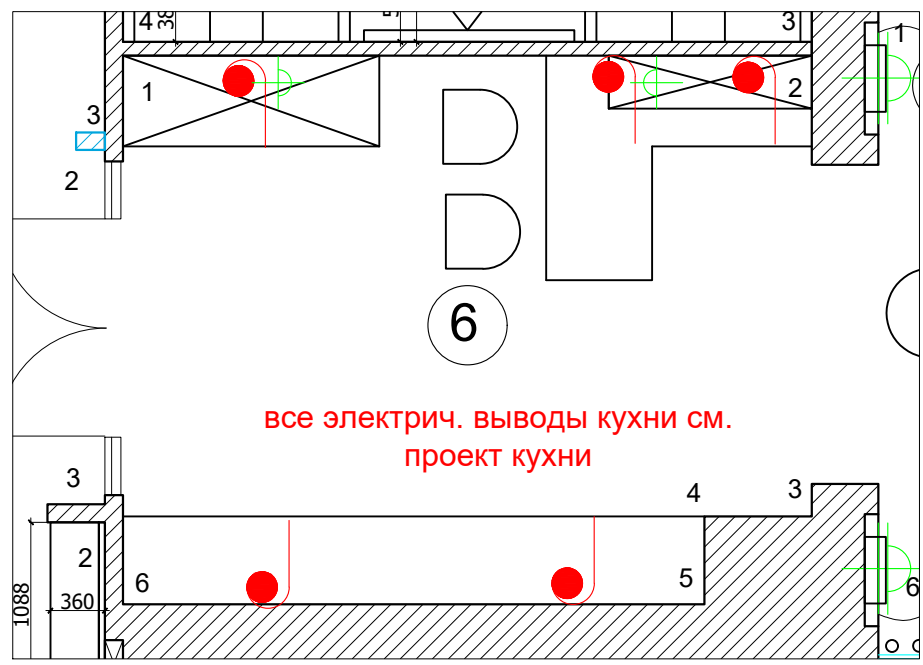

Фрагмент Развертки.Фартук кухни.М 1:20

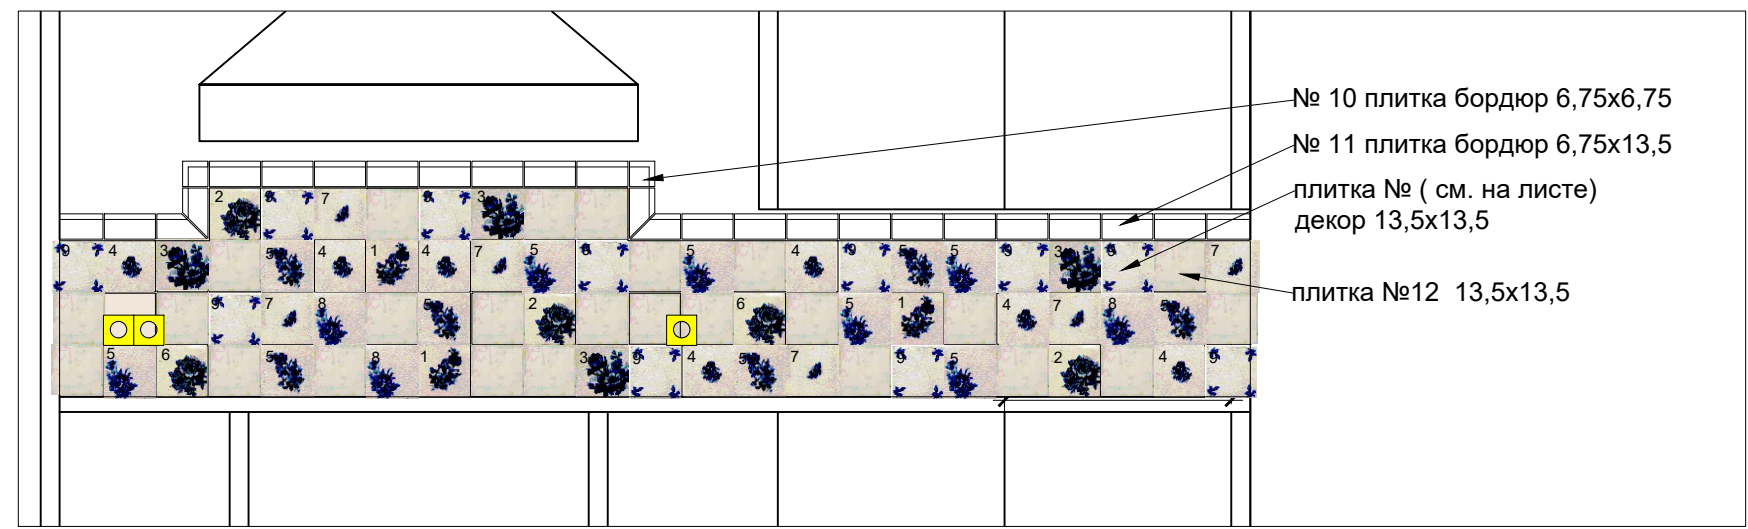



№ 10 плитка бордюр 6,75x6,75
№ 11 плитка бордюр 6,75x13,5
плитка № (см. на листе) декор 13,5x13,5
плитка №12 13,5x13,5

Согласовано:	
Подпись и дата	Взам. инв.№
Инв.№подл.	


М 1:50
АИ

						Заказчик: Частное лицо				АИ	
						Н.Новгород, ул.Горького, д.77, кв.83					
Изм.	Кол. уч	Лист	№ док	Дата	Подп.						
						Квартира		Стадия	Лист	Листов	
Рук.проекта	Кушнарева О.В				РП						
Архитектор	Чапанова П.О										
Дизайнер	Чапанова П.О					План. Развертки кухни, помещение 6		ООО "Чарльз Камерон"			
Менеджер	Синкевич А.А										

Согласовано:			
Инь.№подл.	Подпись и дата	Взам. инв.№	

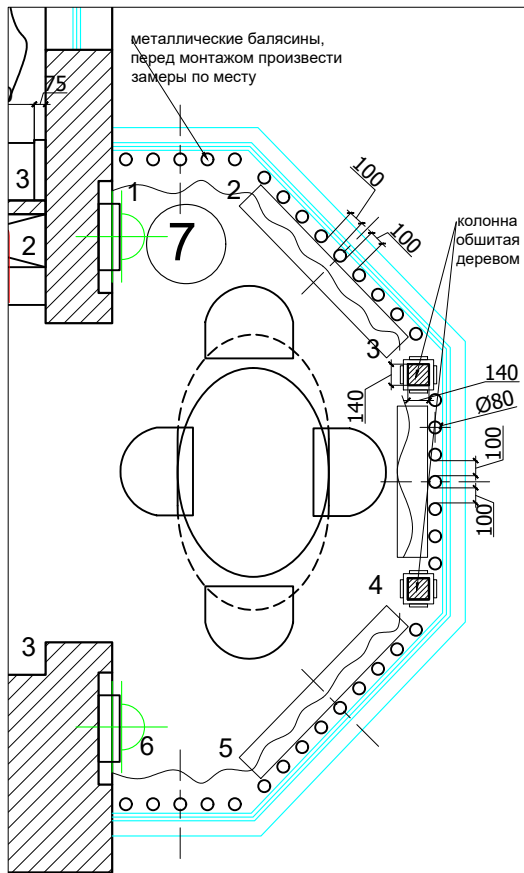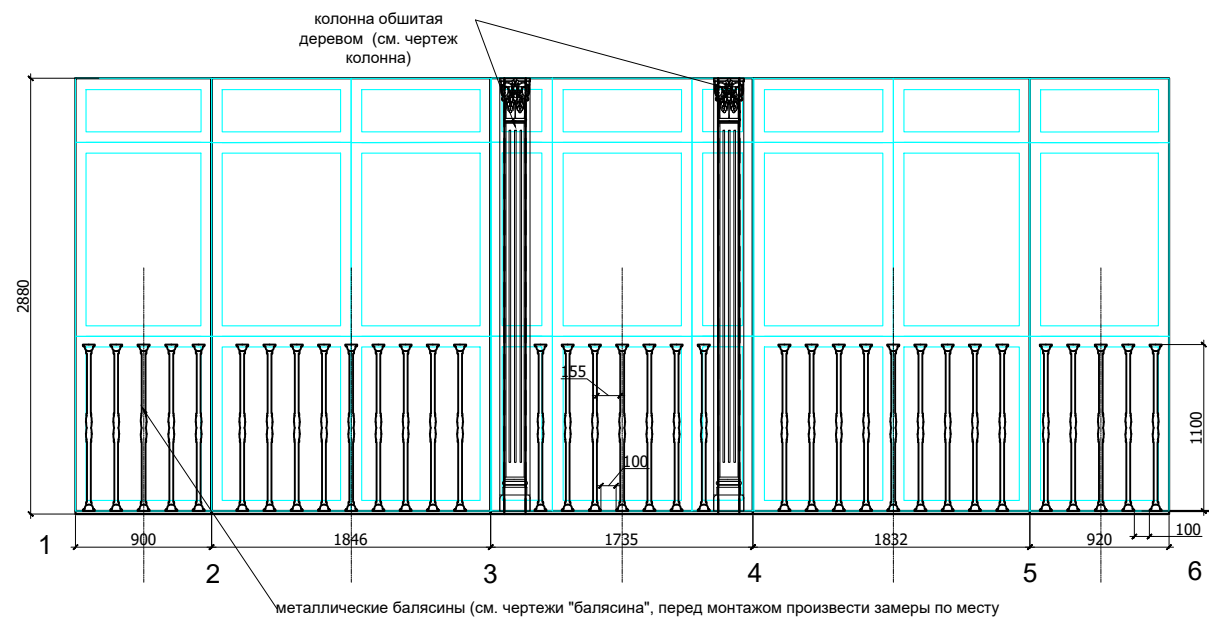

Условные обозначения:

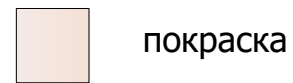




						М 1:50			
						АИ			
						Заказчик: Частное лицо			
						Н.Новгород, ул.Горького, д.77, кв.83			
Изм.	Кол. уч	Лист	№ док	Дата	Подп.				
						Квартира	Стадия	Лист	Листов
Рук.проекта	Кушнарева О.В						РП		
Архитектор	Чапланова П.О								
Дизайнер	Чапланова П.О					План. Развертки столовой, помещение 7	ООО "Чарльз Камерон"		
Менеджер	Синкевич А.А								

Согласовано:

Взам. инв. №

Подпись и дата

Инв. №подл.

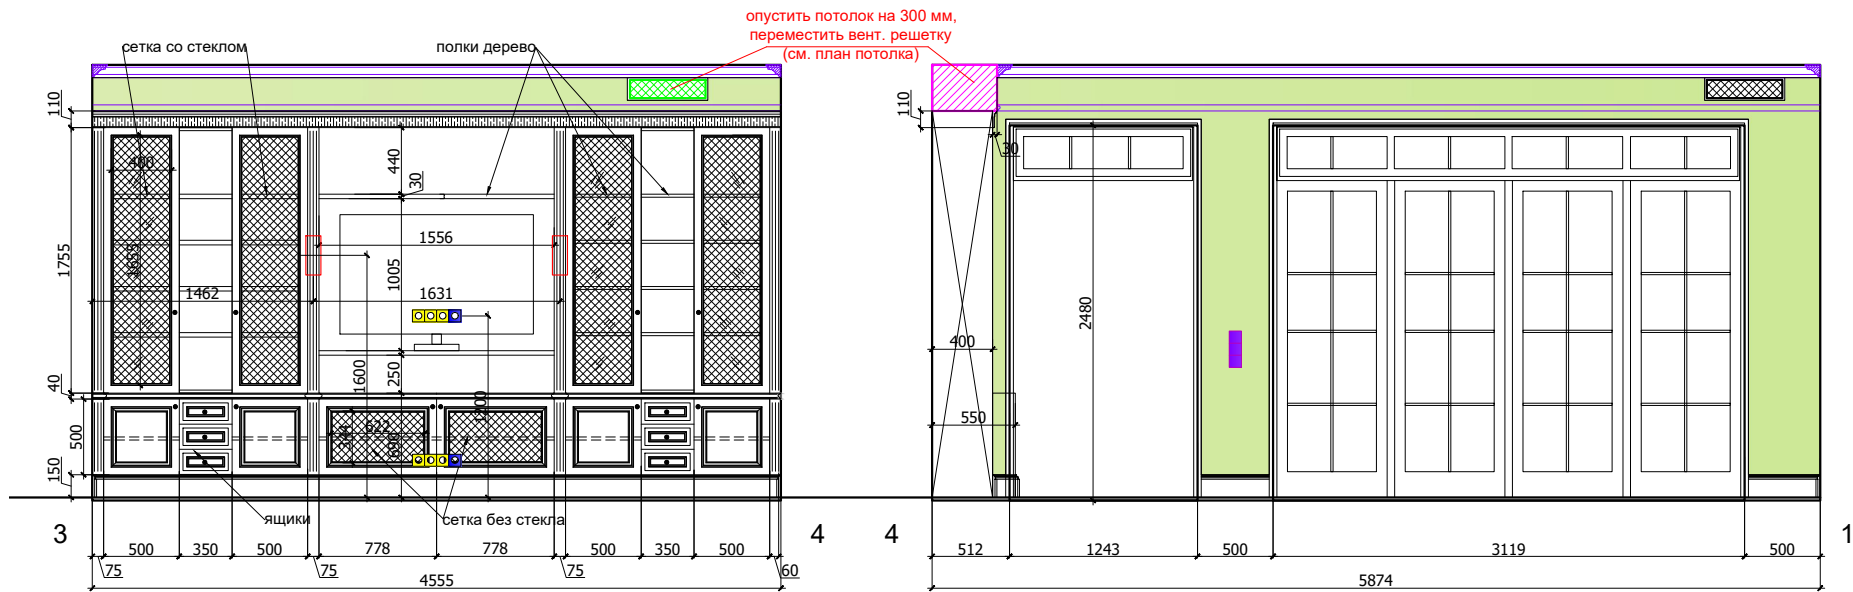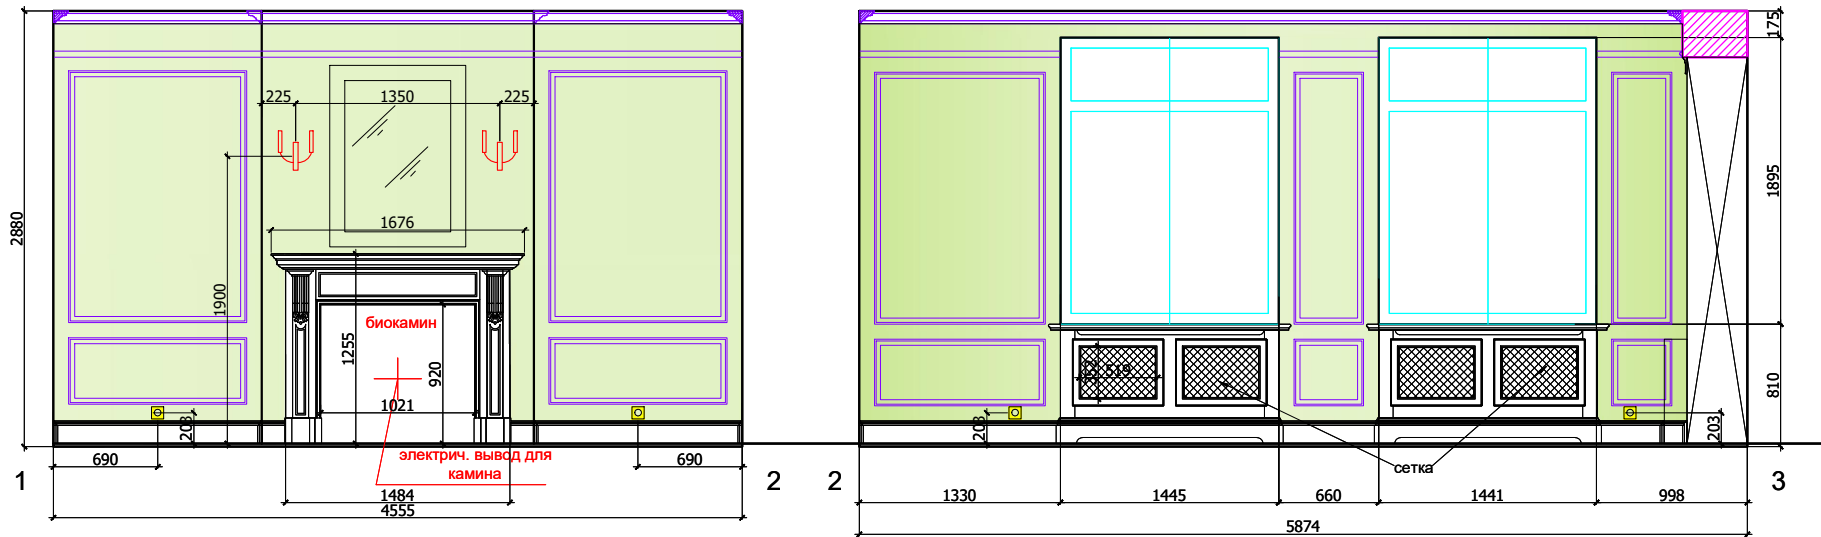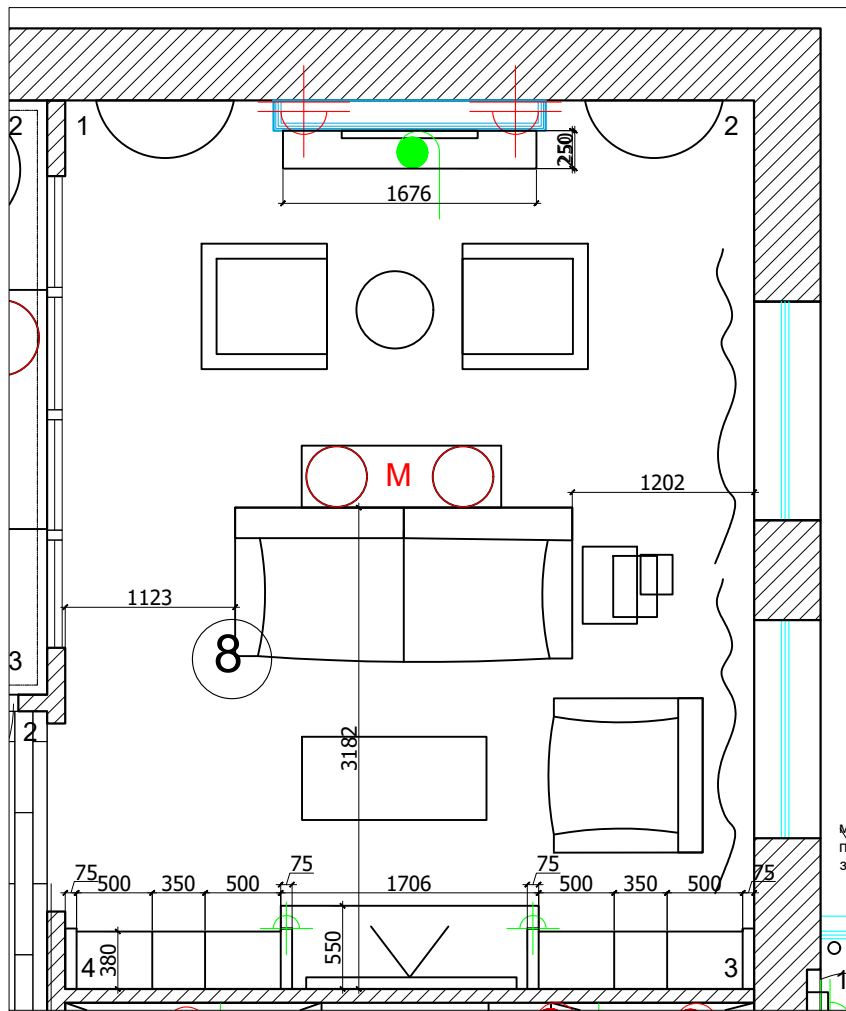

М 1:50

АИ

Заказчик: Частное лицо

Н.Новгород, ул.Горького, д.77, кв.83

Квартира

План. Развертки гостиной, помещение 8

Стадия




Лист

Листов

РП


ООО "Чарльз Камерон"

Инов.№подл.	Подпись и дата	Взам. инв.№	Согласовано:

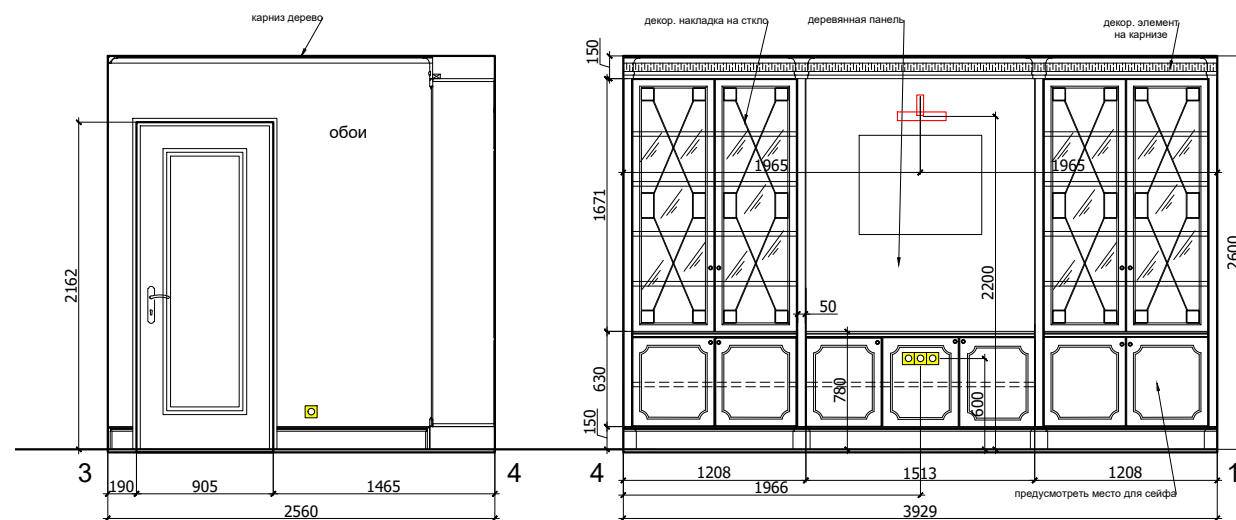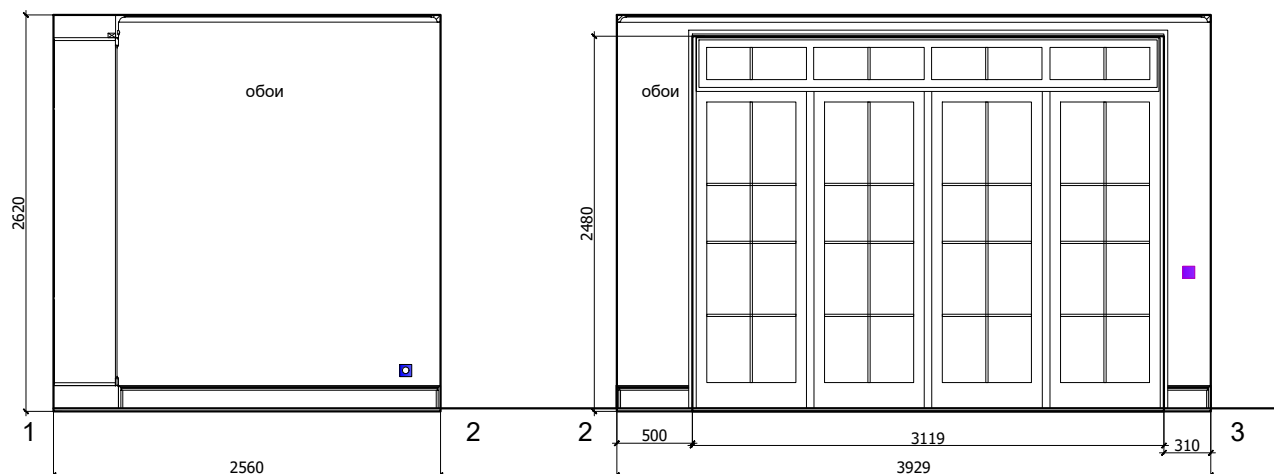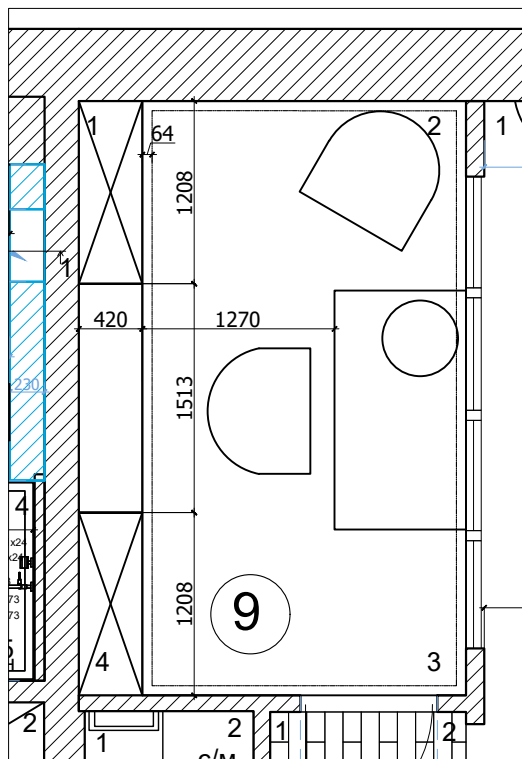

						Заказчик: Частное лицо			
						Н.Новгород, ул.Горького, д.77, кв.83			
Изм.	Кол. уч	Лист	№ док	Дата	Подп.				
						Квартира	Стадия	Лист	Листов
Рук.проекта	Кушнарева О.В						РП		
Архитектор	Чапанова П.О								
Дизайнер	Чапанова П.О					План. Развертки кабинета, помещение 9	ООО "Чарльз Камерон"		
Менеджер	Синкевич А.А								

Обмерный план.

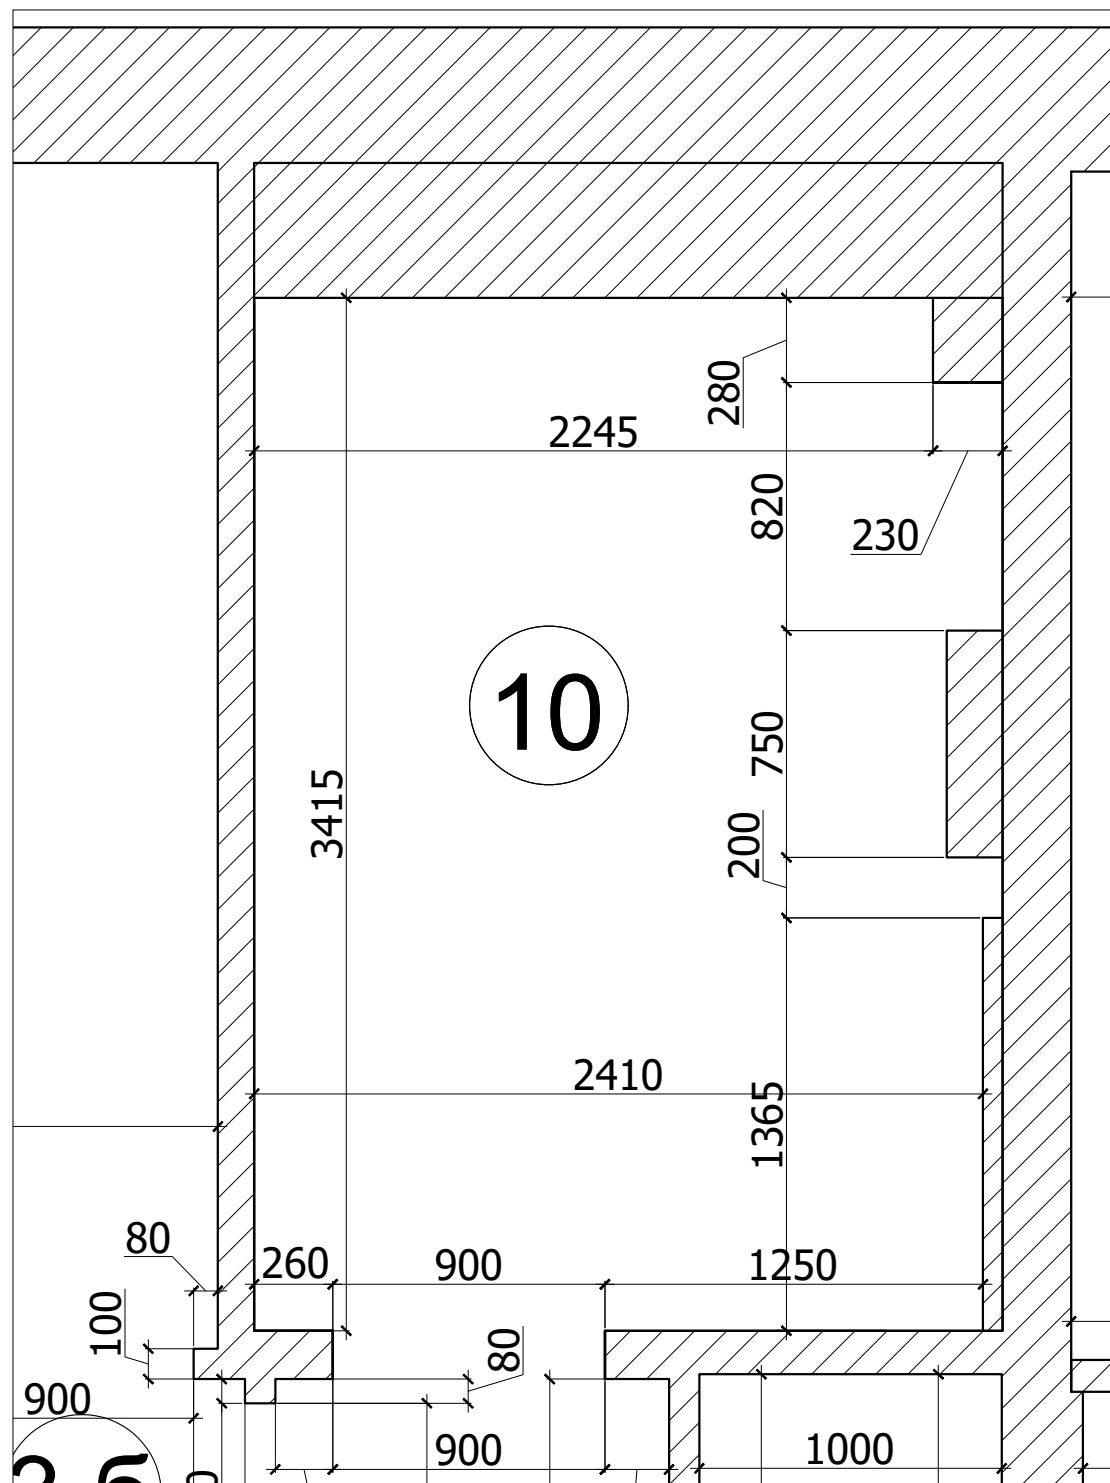


Обмерочный чертеж выполнен на основании замеров от 11.03.14

* Оставить тех.х запас на толщину плитки и тех. отверстие для монтажа кабины (см. совместно с тех.картой).
При монтаже поддона обратить внимание на возможность слива воды под уклоном.

Условные обозначения:

 возводимые перегородки

План. Возводимые перегородки.

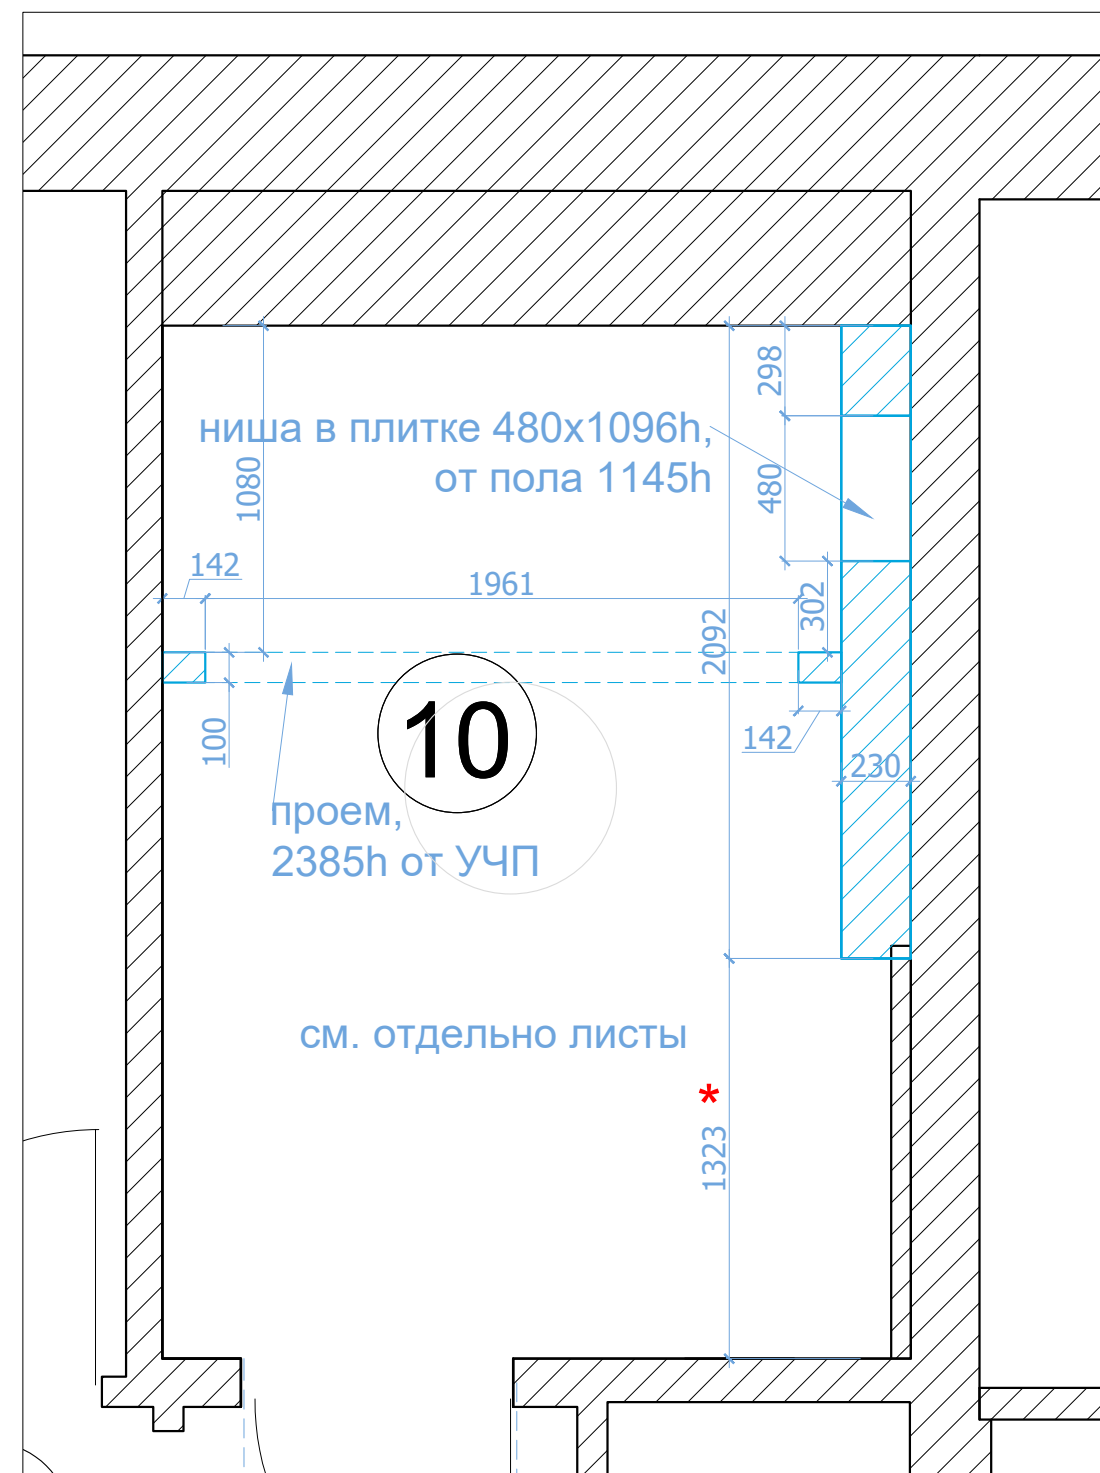

M 1:25

АИ

Заказчик:	Частное лицо
-----------	--------------

Н.Новгород, ул.Горького, д.77, кв.83

Квартира

Стадия

Лист

ЛИСТОВ

РП


ООО "Чарльз Камерон"

Обмерный план.
Возводимые перегородки Санузла,
помещение 10.


						Заказчик: Частное лицо				АИ				
						Н.Новгород, ул.Горького, д.77, кв.83								
Изм.	Кол. уч	Лист	№ док	Дата	Подп.									
						Квартира	Стадия	Лист	Листов					
Рук.проекта	Кушнарева О.В				РП									
Архитектор	Чапланова П.О													
Дизайнер	Чапланова П.О					Обмерный план. Возводимые перегородки Санузла, помещение 10.	ООО "Чарльз Камерон"							
Менеджер	Синкевич А.А													

Согласовано:		Взам. инв. №	
Подпись и дата			
Инв. №подл.			

План пола.

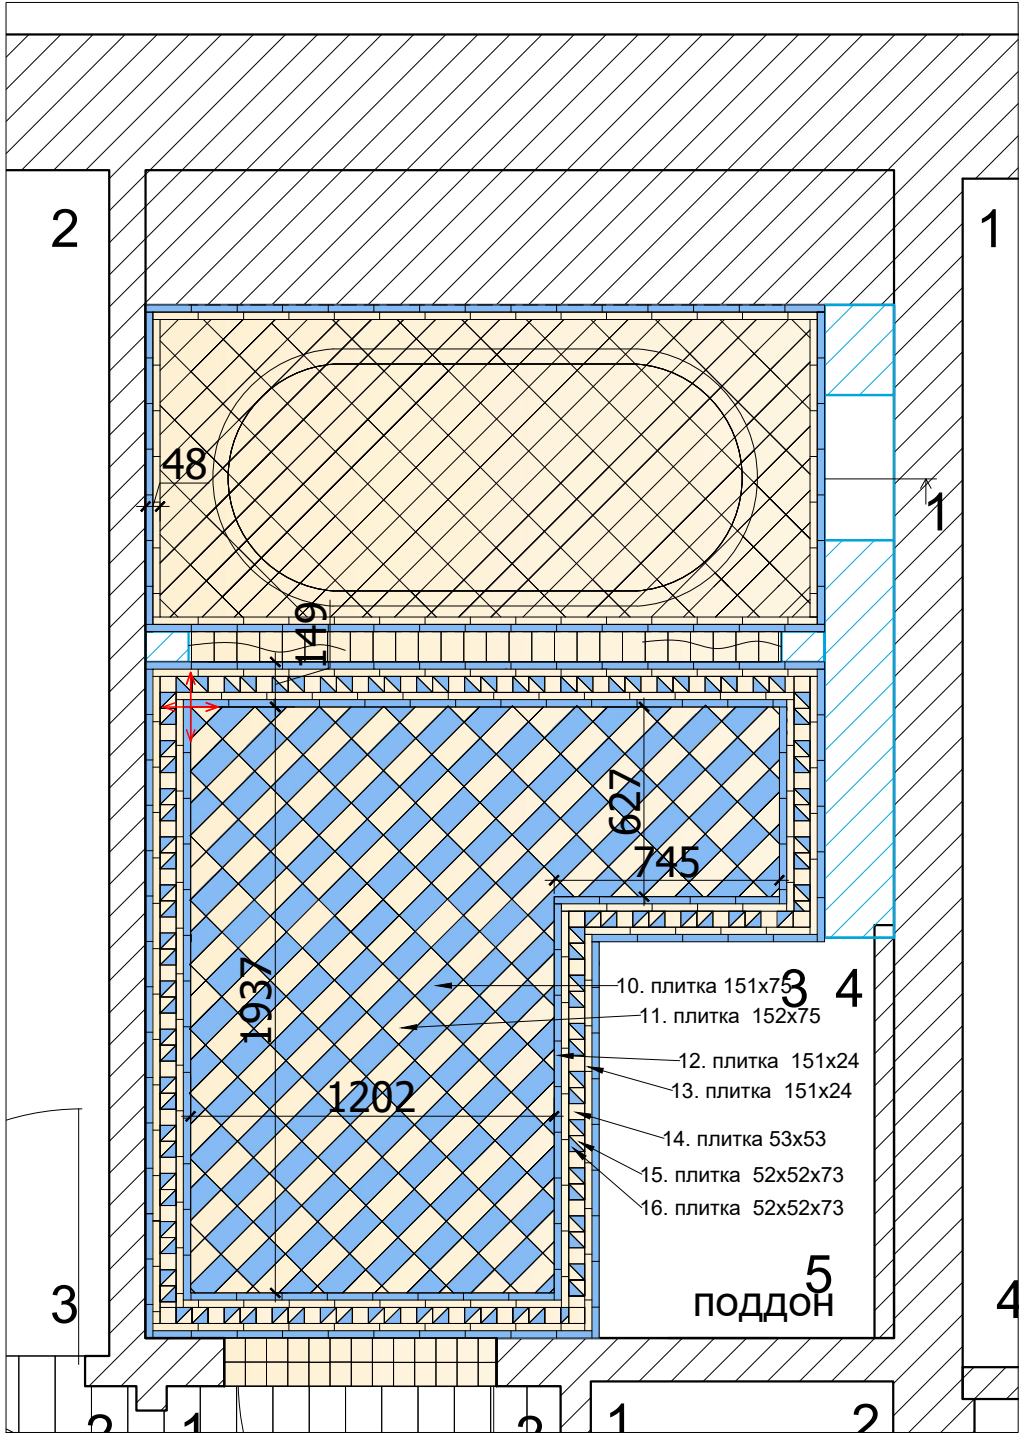

План сантехники с привязками


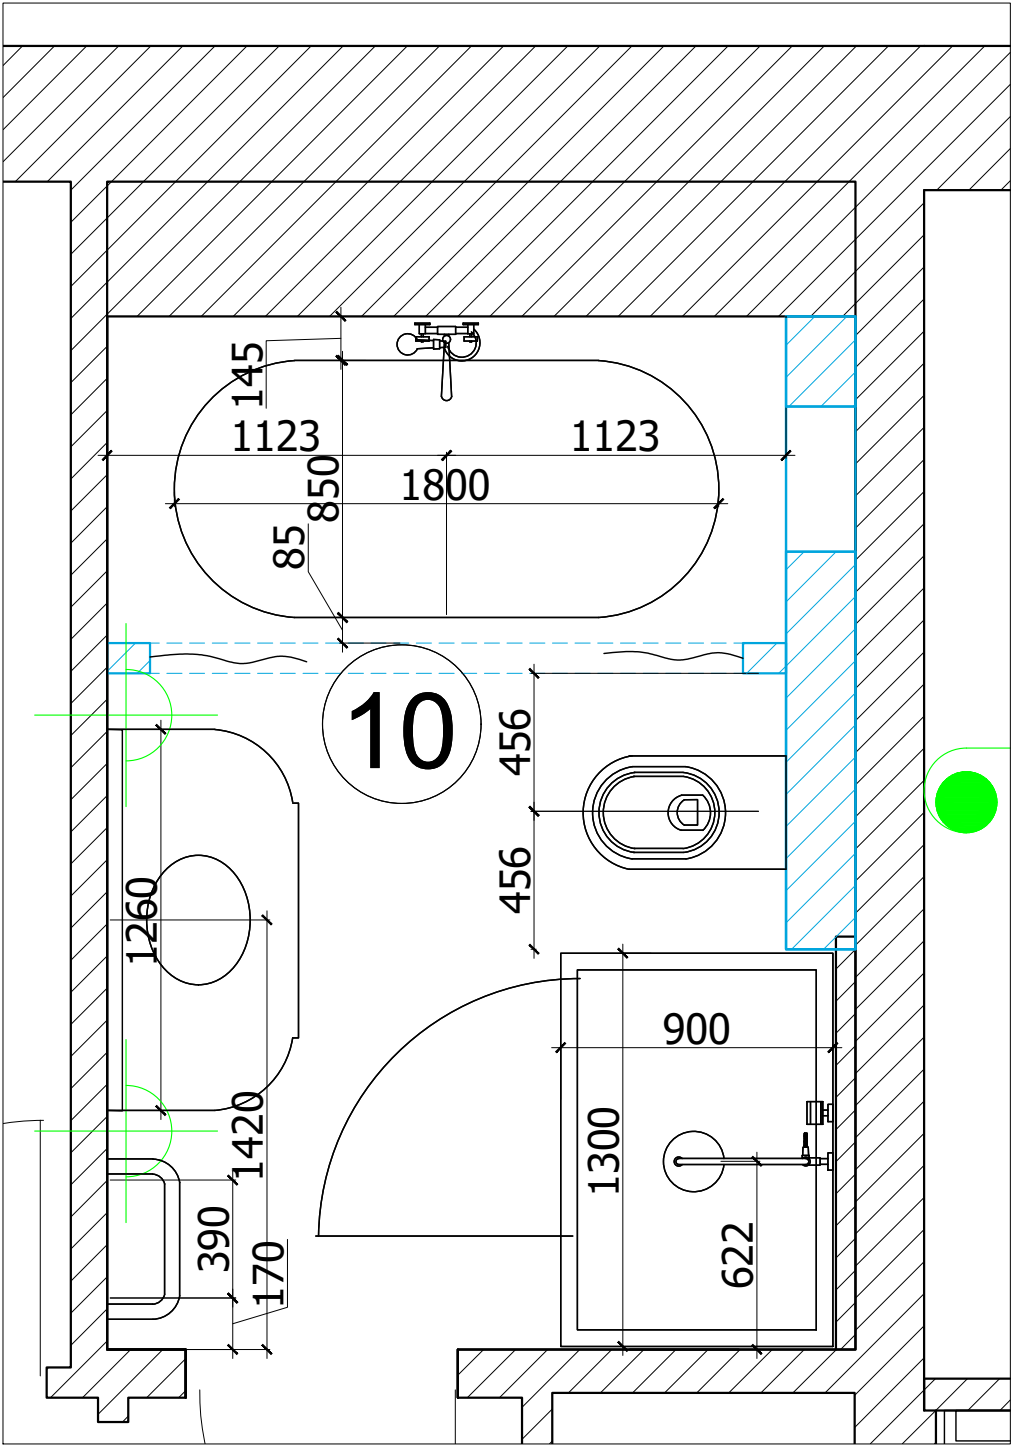


М 1:25


АИ

						Заказчик: Частное лицо				АИ	
						Н.Новгород, ул.Горького, д.77, кв.83					
Изм.	Кол. уч	Лист	№ док	Дата	Подп.						
Рук.проекта		Кушнарева О.В				Квартира	Стадия	Лист	Листов		
Архитектор		Чапанова П.О					РП				
Дизайнер		Чапанова П.О									
Менеджер		Синкевич А.А				План пола. План сантехники с привязками, санузла помещение 10		ООО "Чарльз Камерон"			

Согласовано:			Взам. инв. №	
			Подпись и дата	
			Инв. №подл.	

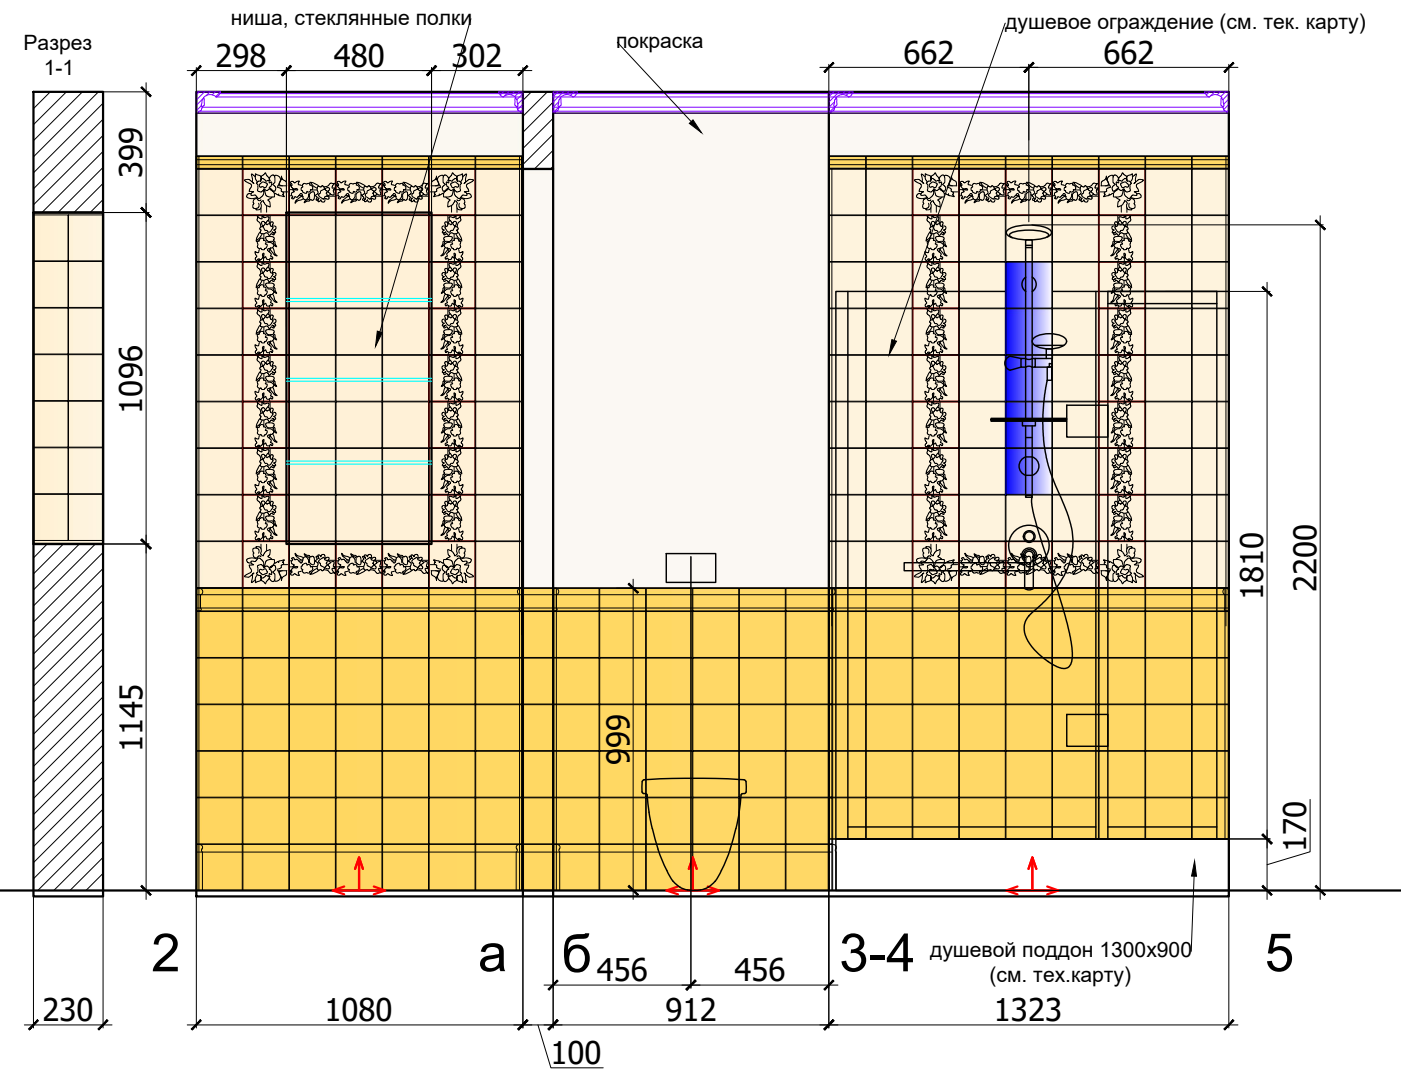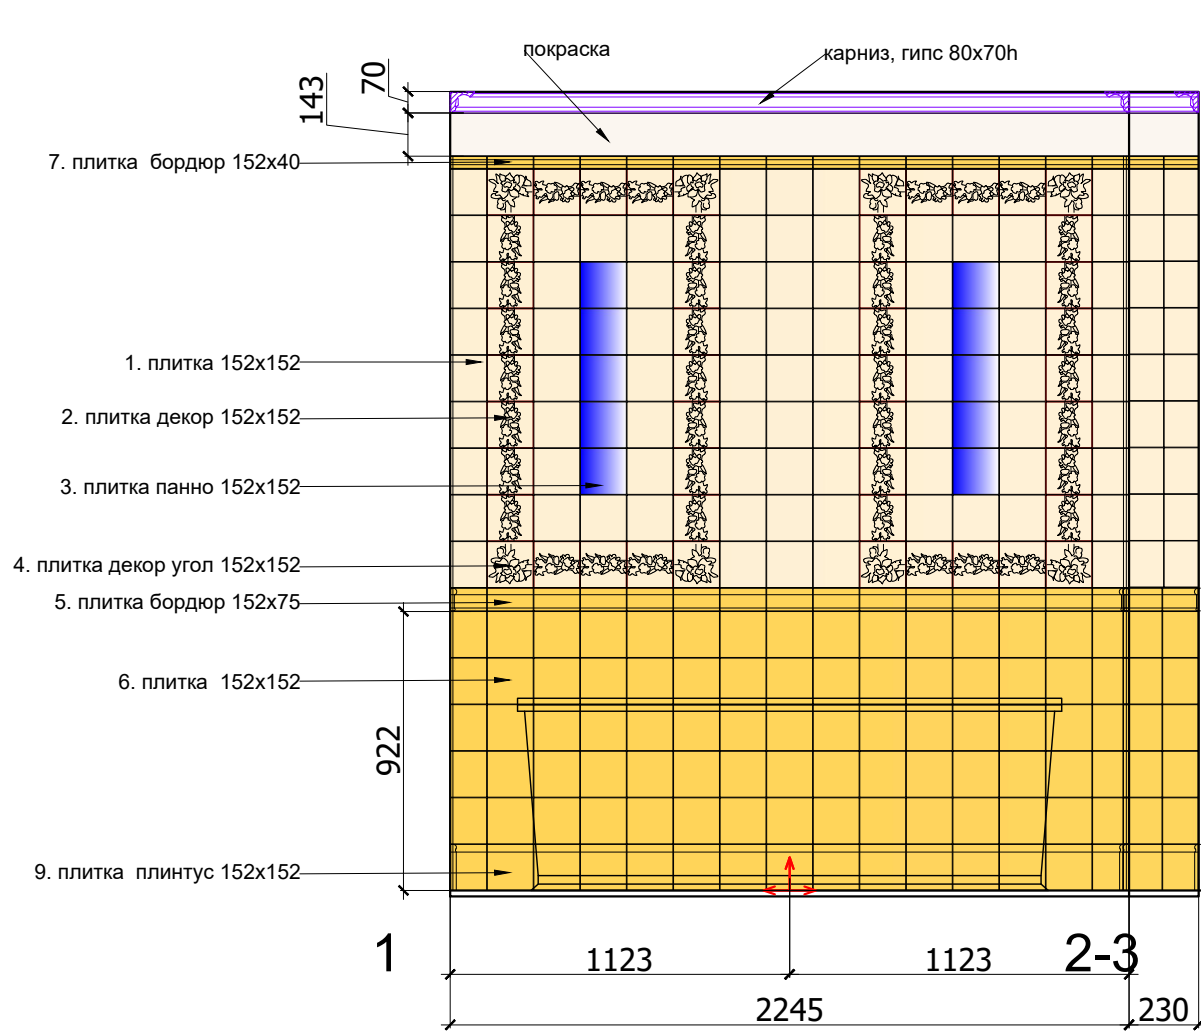



Условные обозначения:

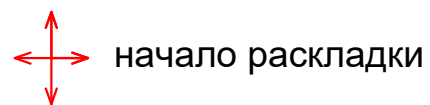


начало раскладки

						М 1:25			
						Заказчик: Частное лицо			
						Н.Новгород, ул.Горького, д.77, кв.83			
Изм.	Кол. уч	Лист	№ док	Дата	Подп.				
						Квартира	Стадия	Лист	Листов
Рук.проекта	Кушнарева О.В						РП		
Архитектор	Чапланова П.О								
Дизайнер	Чапланова П.О					Развертки санузла, помещение 10 (лист 1)	ООО "Чарльз Камерон"		
Менеджер	Синкевич А.А								

Согласовано:		
Инь.№подл.	Подпись и дата	Взам. инв.№

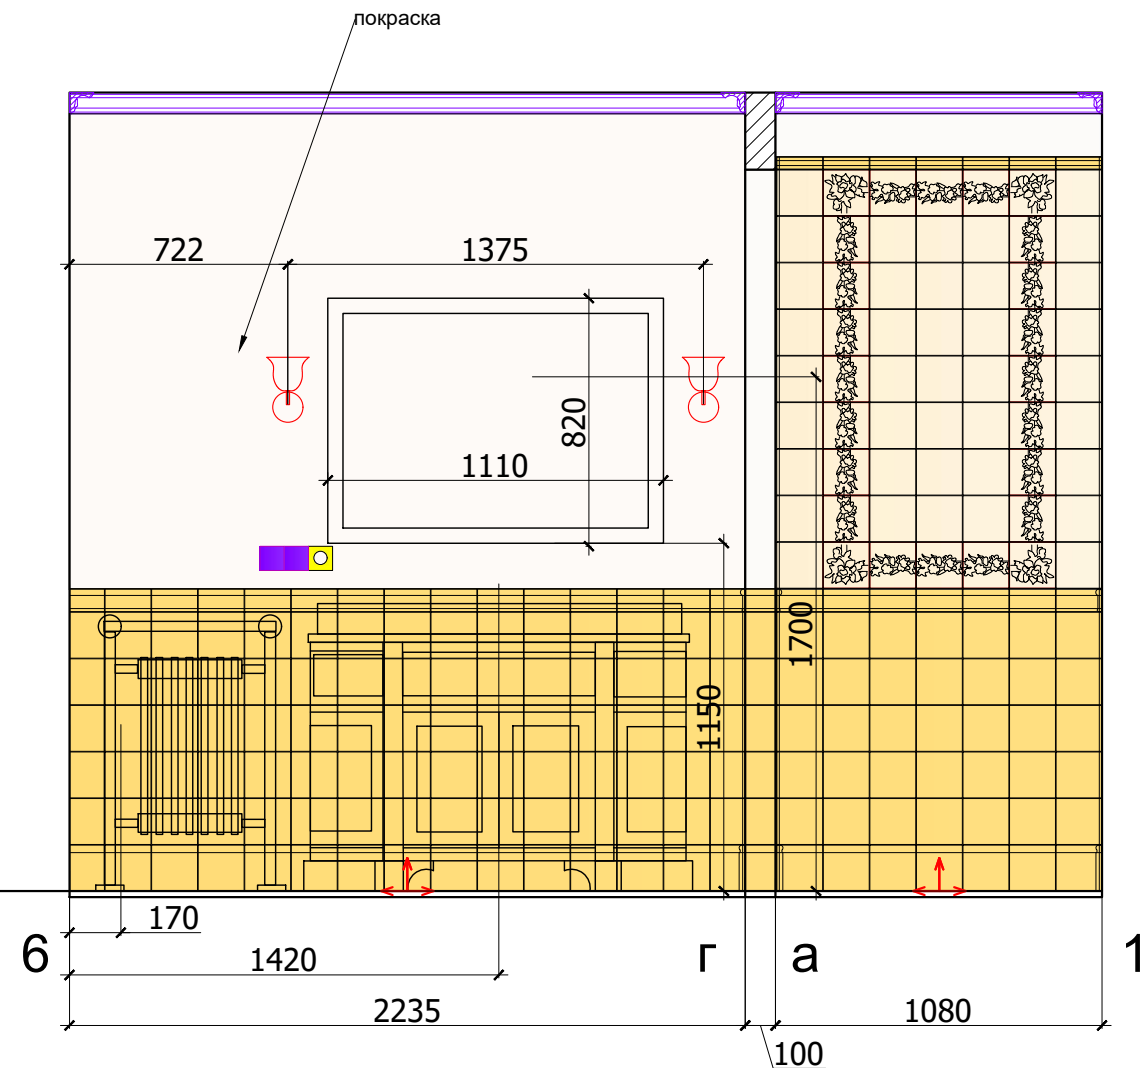
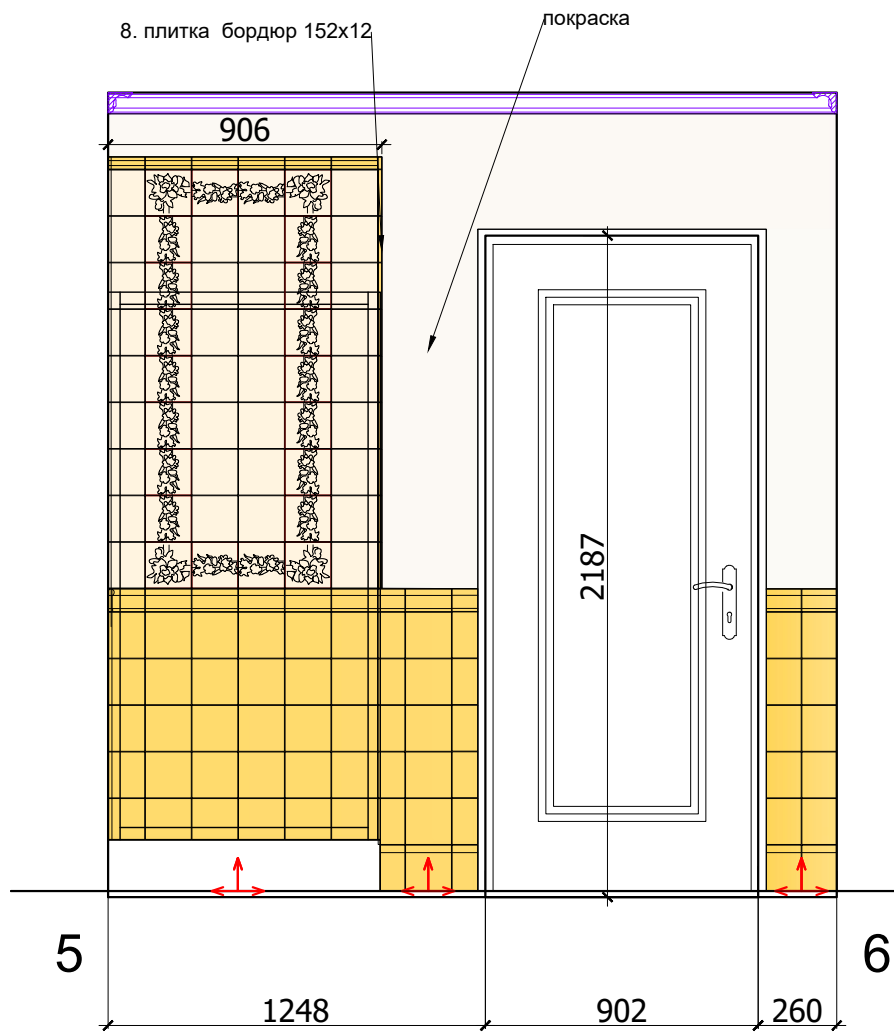


Условные обозначения:

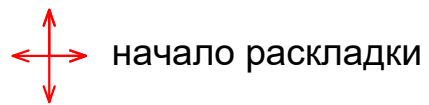

						М 1:25			
						АИ			
						Заказчик: Частное лицо			
						Н.Новгород, ул.Горького, д.77, кв.83			
Изм.	Кол. уч	Лист	№ док	Дата	Подп.				
						Квартира	Стадия	Лист	Листов
Рук.проекта		Кушнарева О.В					РП		
Архитектор		Чапланова П.О							
Дизайнер		Чапланова П.О							
Менеджер		Синкевич А.А				Развертки санузла, помещение 10 (лист 2)	ООО "Чарльз Камерон"		

Согласовано:			
Инь.№подл.	Подпись и дата	Взам. инв.№	


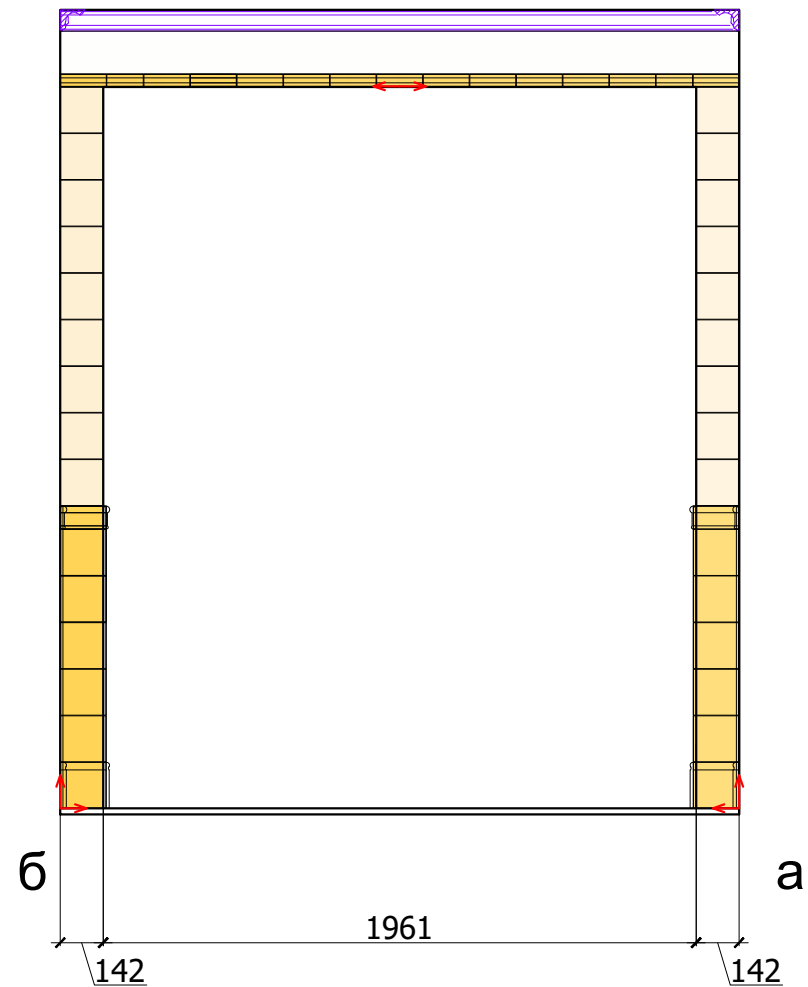
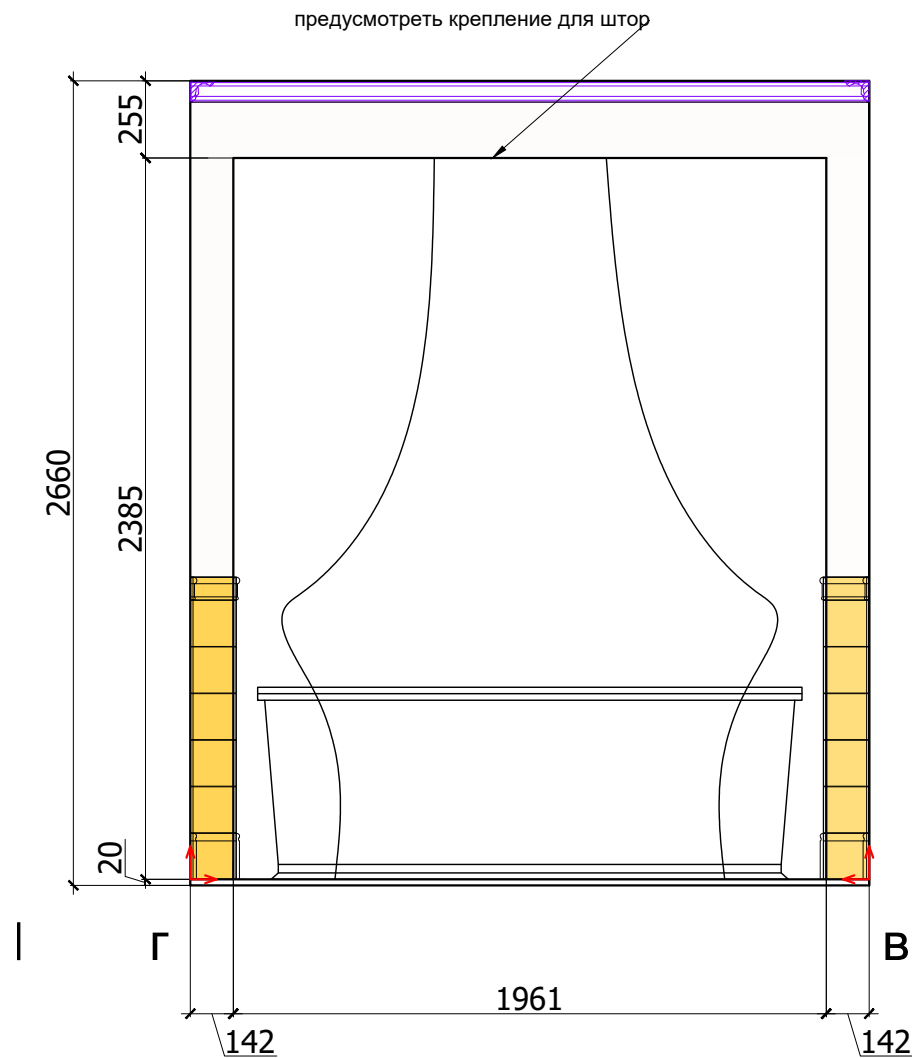


Условные обозначения:

 начало раскладки




						М 1:25			
						АИ			
						Заказчик: Частное лицо			
						Н.Новгород, ул.Горького, д.77, кв.83			
Изм.	Кол. уч	Лист	№ док	Дата	Подп.				
						Квартира	Стадия	Лист	Листов
Рук.проекта	Кушнарева О.В				РП				
Архитектор	Чапланова П.О								
Дизайнер	Чапланова П.О								
Менеджер	Синкевич А.А					Развертки санузел, помещение 10 (лист 3)	ООО "Чарльз Камерон"		

Согласовано:			
Инь.№подл.	Подпись и дата	Взам. инв.№2	

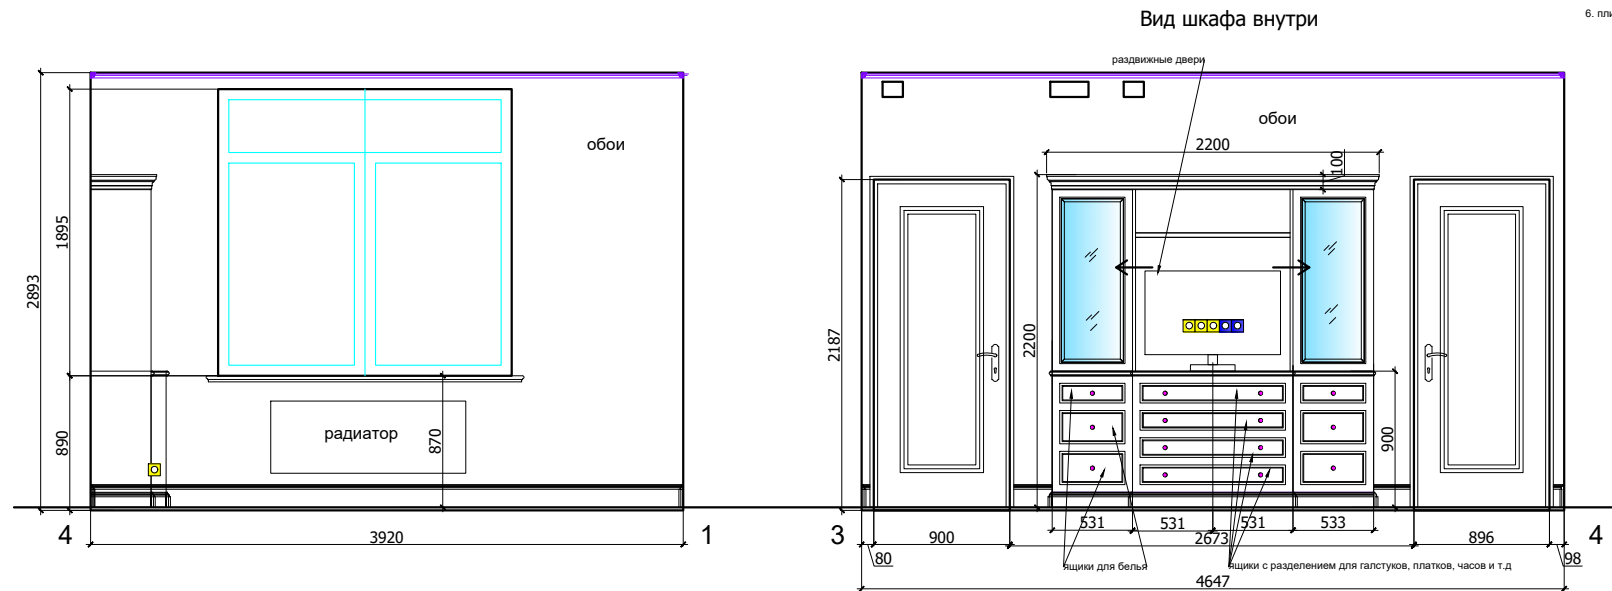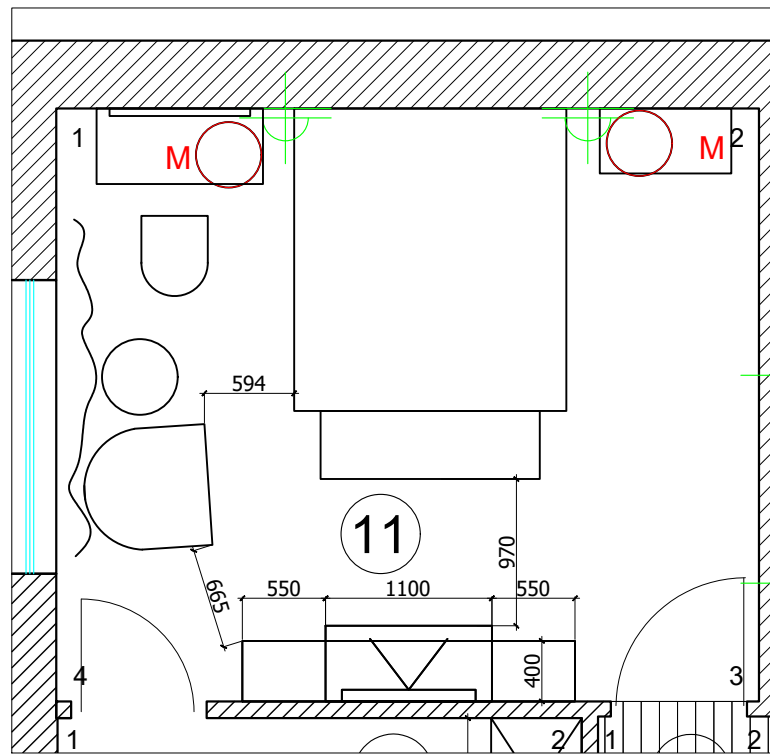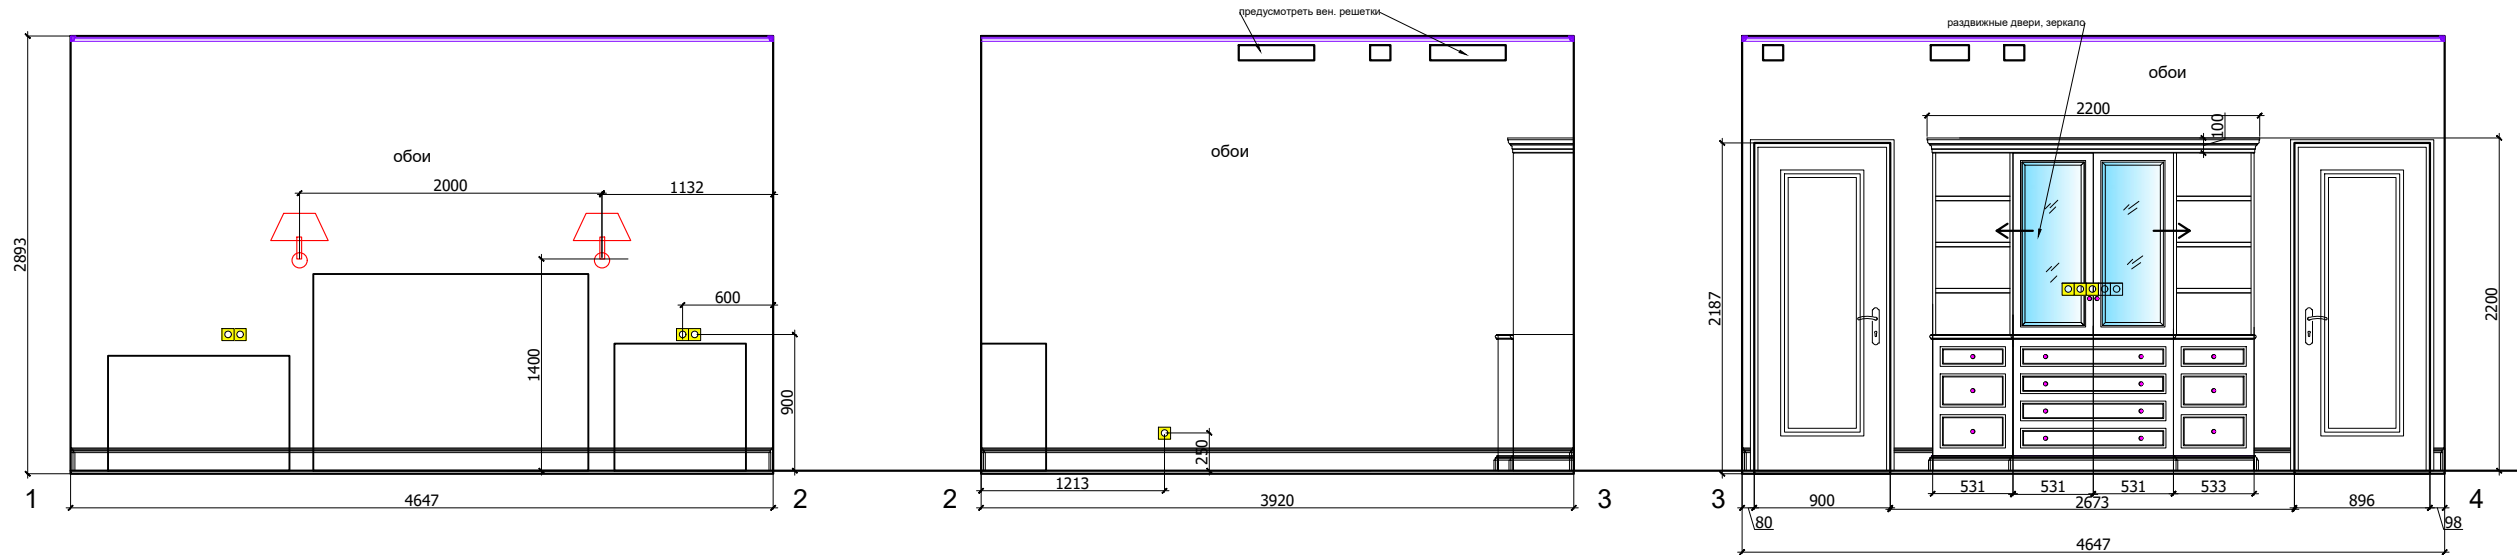


						М 1:50			
						АИ			
						Заказчик: Частное лицо			
						Н.Новгород, ул.Горького, д.77, кв.83			
Изм.	Кол. уч	Лист	№ док	Дата	Подп.	Квартира	Стадия	Лист	Листов
Рук.проекта		Кушнарева О.В					РП		
Архитектор		Чапанова П.О							
Дизайнер		Чапанова П.О							
Менеджер		Синкевич А.А				План. Развертки основной спальни, помещение 11	ООО "Чарльз Камерон"		

Согласовано:			
Инь.№подл.	Подпись и дата	Взам. инв.№	

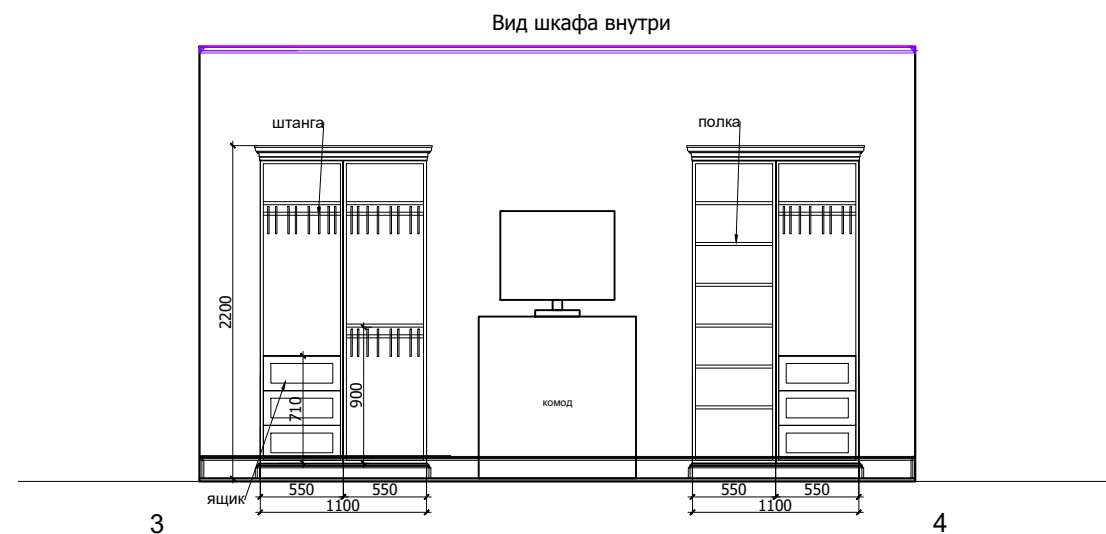
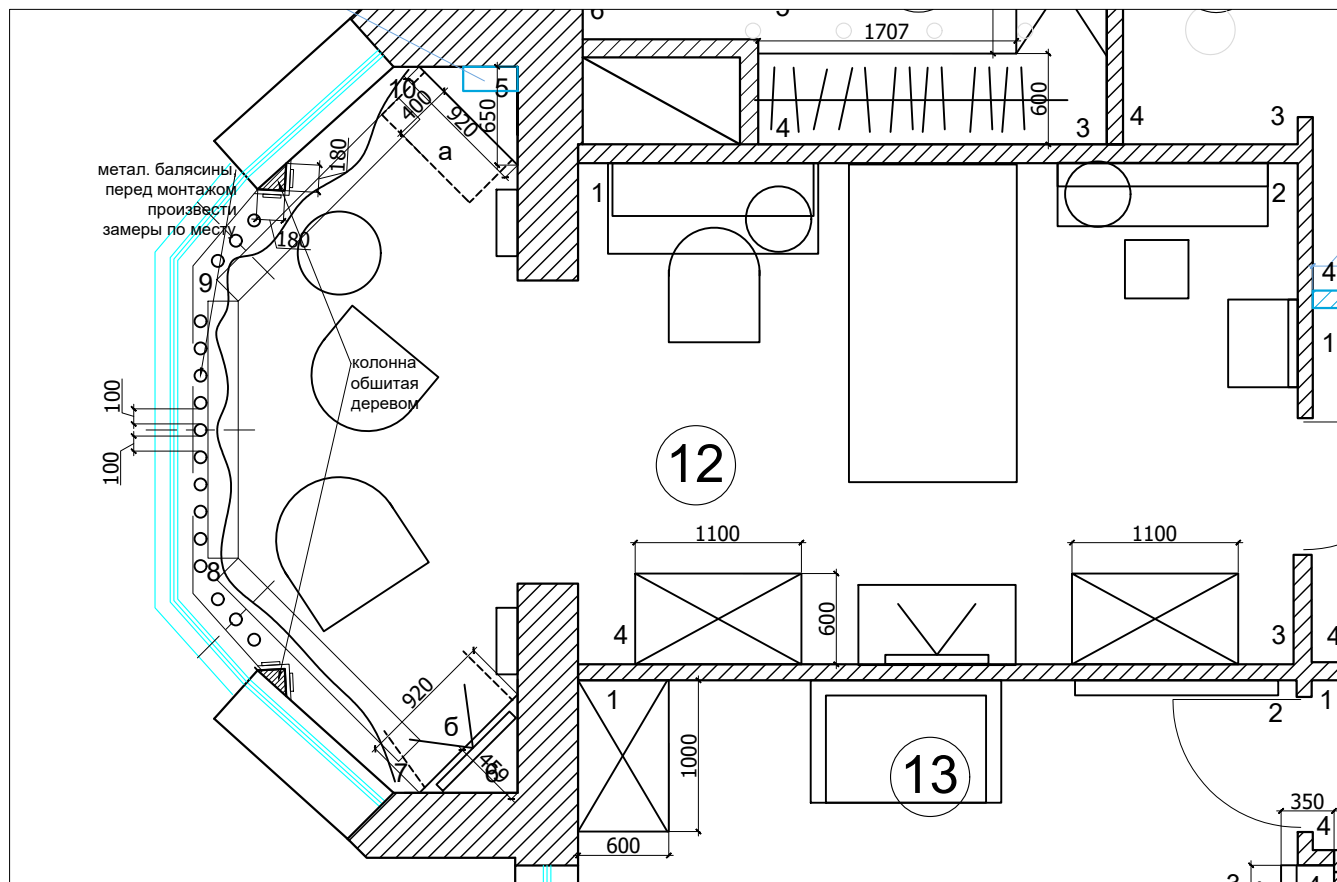
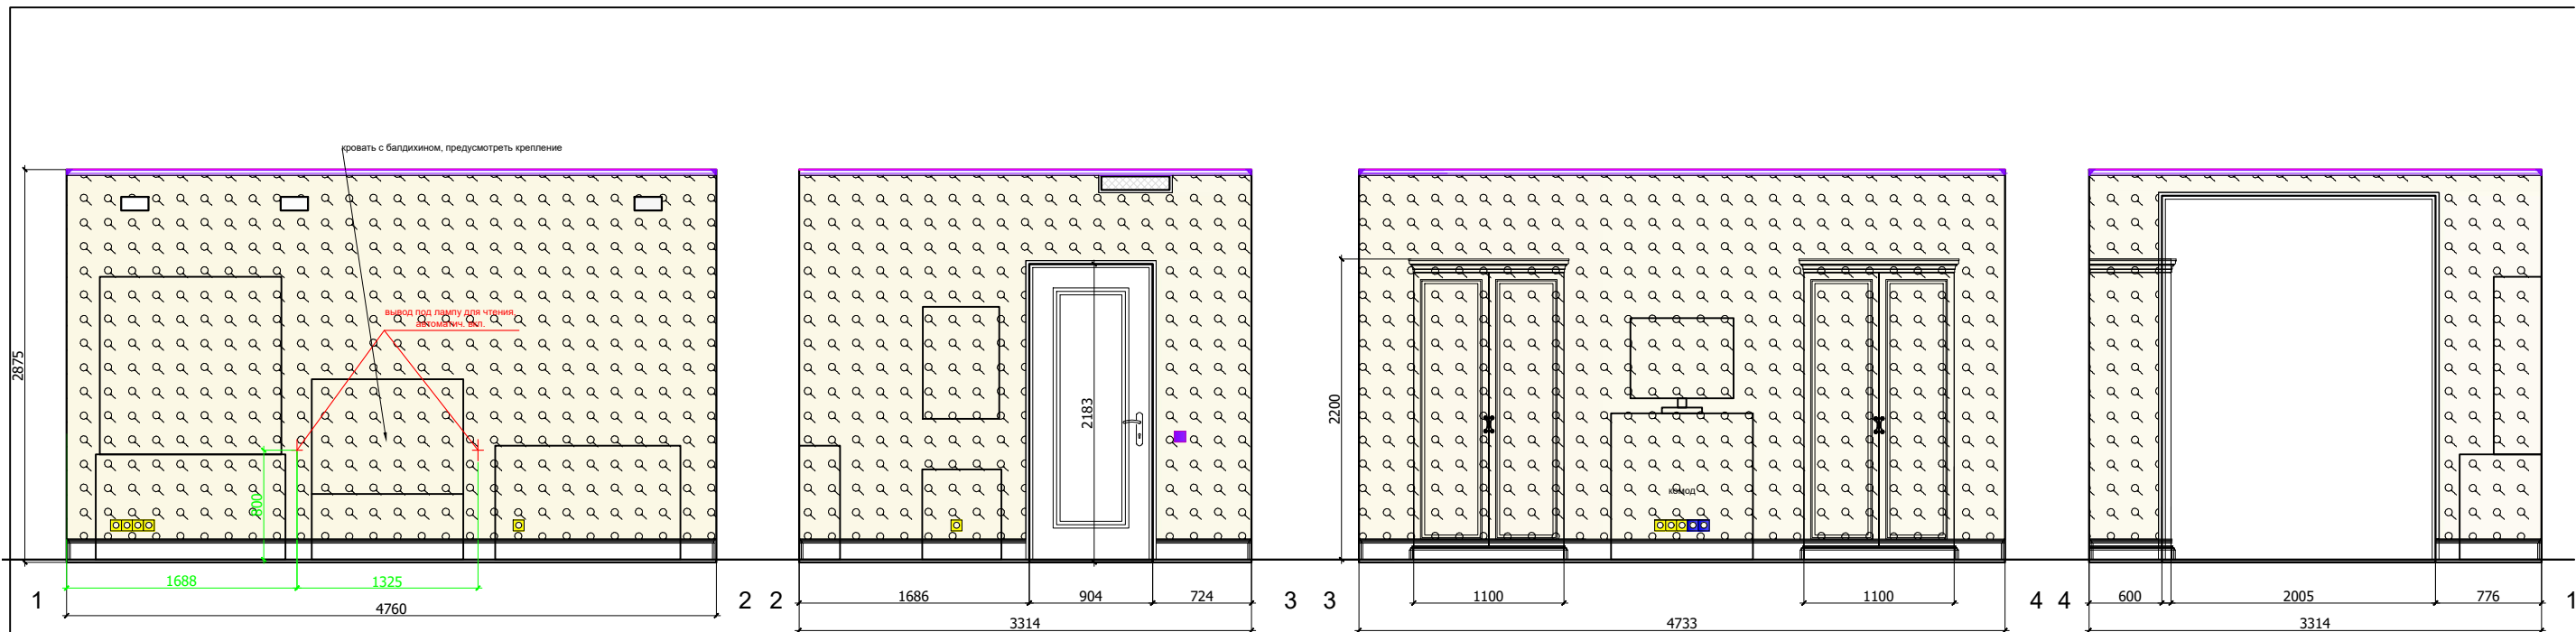


Условные обозначения:

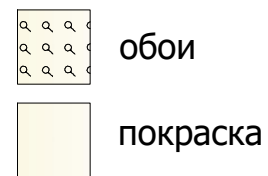

М 1:50
АИ

						Заказчик: Частное лицо			
						Н.Новгород, ул.Горького, д.77, кв.83			
Изм.	Кол. уч	Лист	№ док	Дата	Подп.	Квартира	Стадия	Лист	Листов
Рук.проекта	Кушнарева О.В						РП		
Архитектор	Чапланова П.О								
Дизайнер	Чапланова П.О								
Менеджер	Синкевич А.А					План. Развертки детской девочки, помещение 12 (лист 1)		ООО "Чарльз Камерон"	

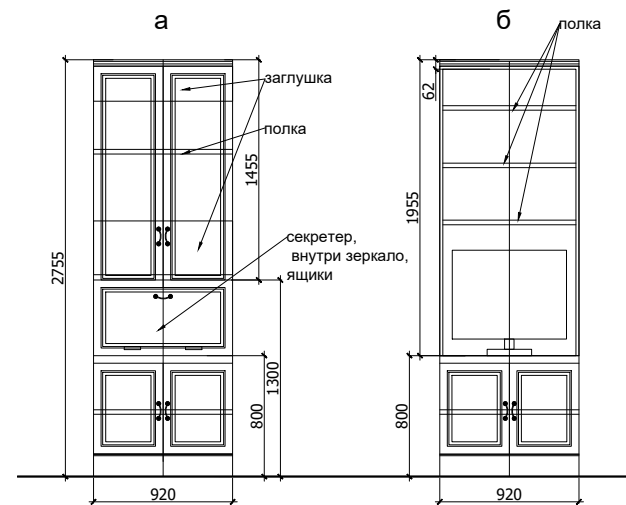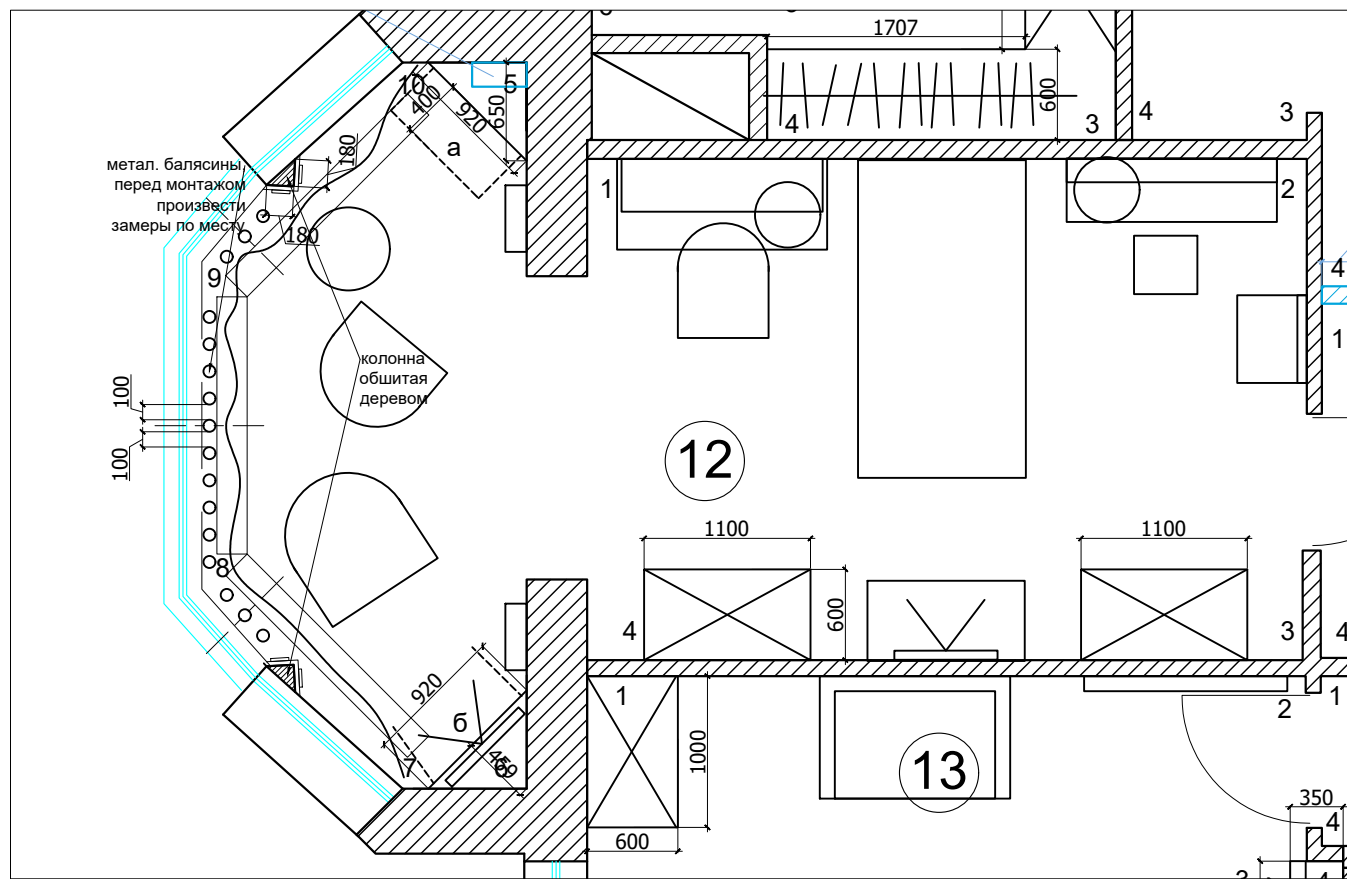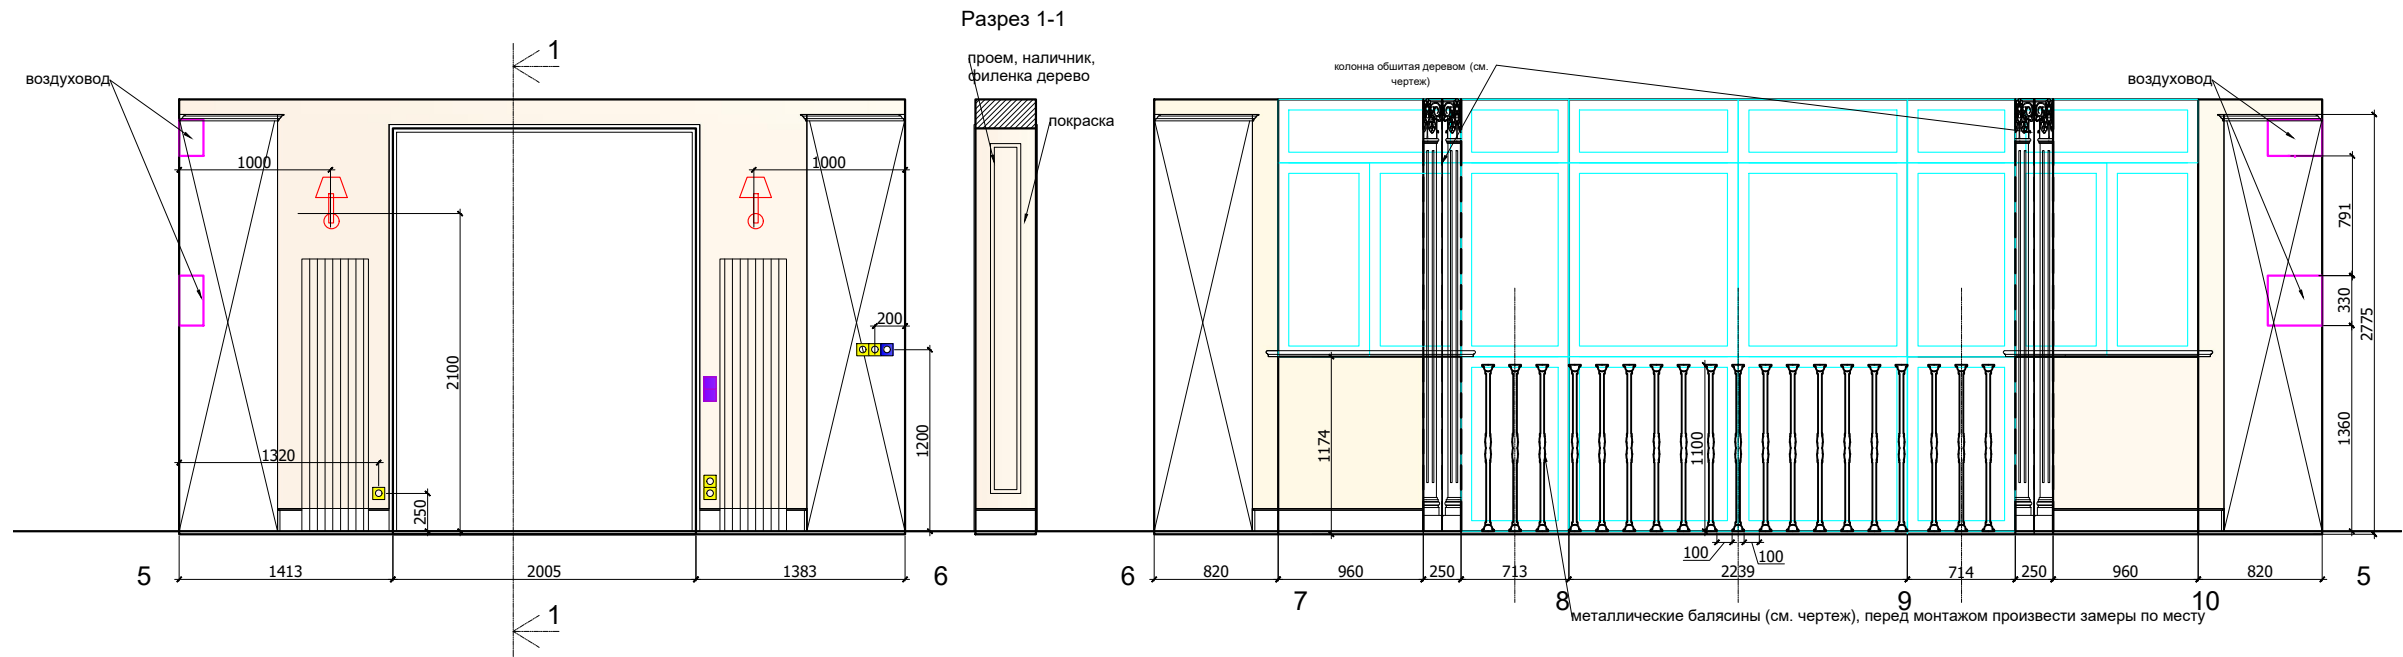

Условные обозначения:



обои



покраска

М 1:50

АИ

Заказчик: Частное лицо

Н.Новгород, ул.Горького, д.77, кв.83

Квартира

План. Развертки детской девочки,
помещение 12 (лист 2)

Стадия	Лист	Листов
РП		


ООО "Чарльз Камерон"

Согласовано:


Взам. инв. №

Подпись и дата

Инв. №подл.

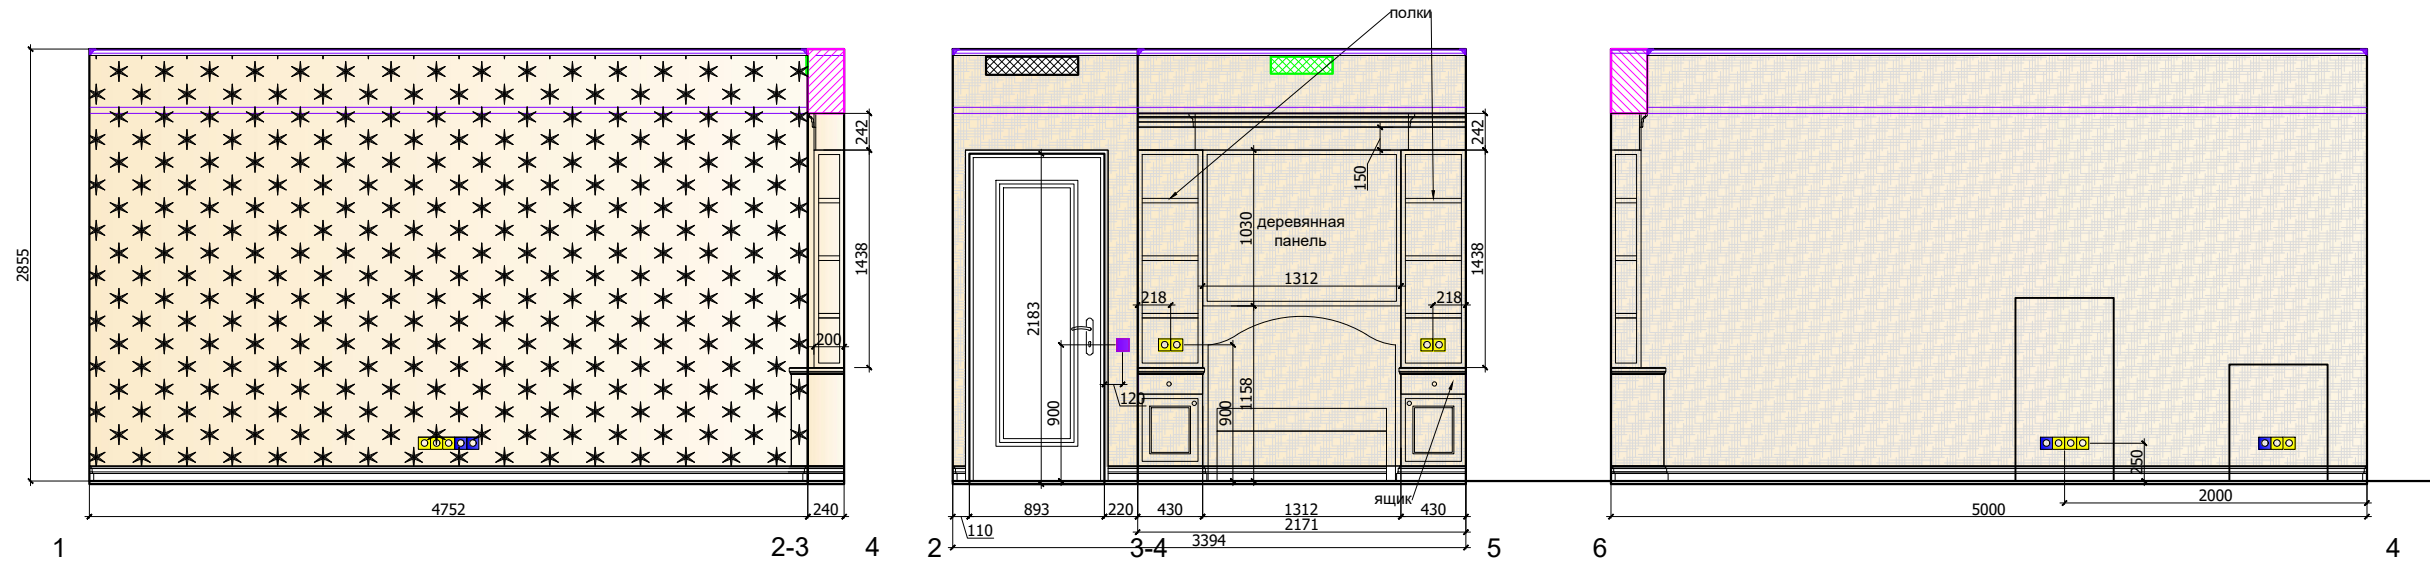


План. М 1:50

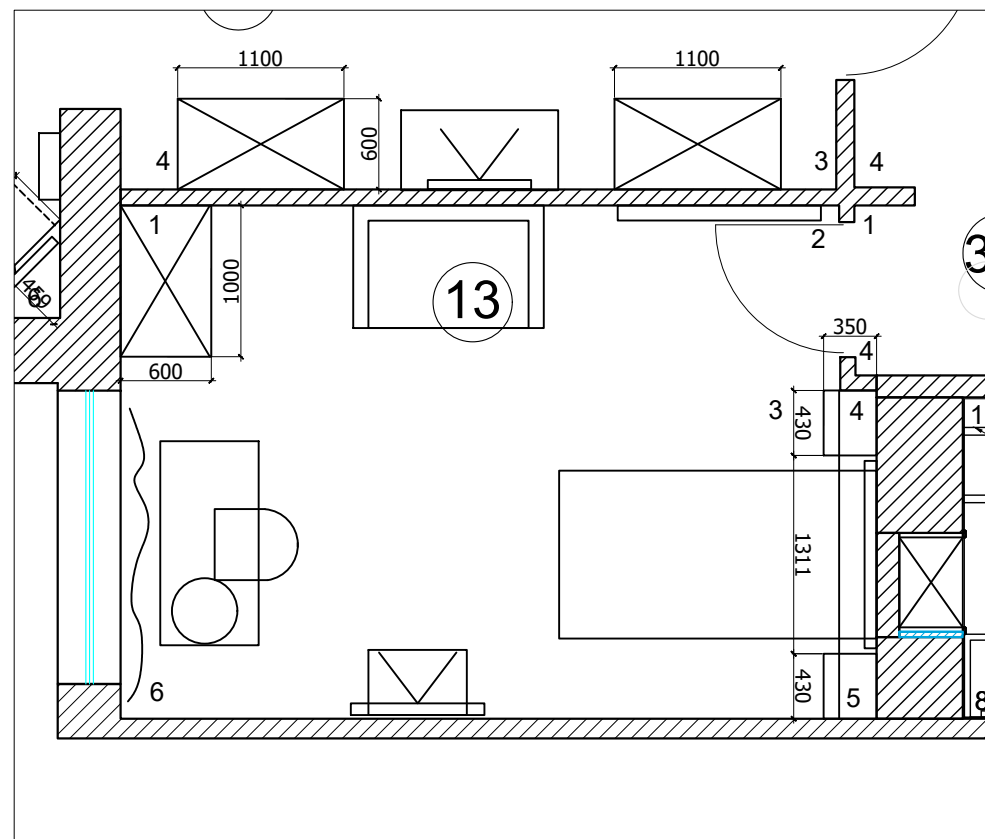

Условные обозначения:

- обои Тип 1
- обои Тип 2

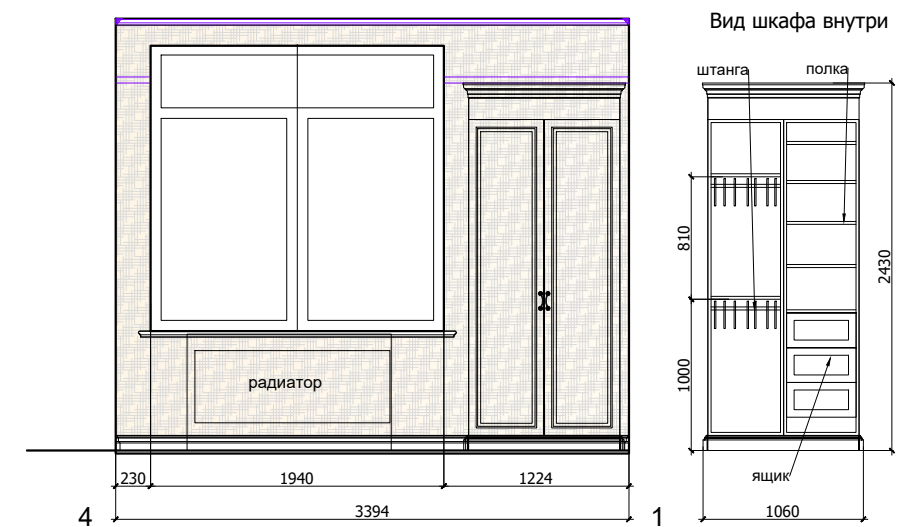

М 1:50

АИ

Заказчик: Частное лицо

Н.Новгород, ул.Горького, д.77, кв.83

Квартира



План. Развертки детской мальчика, помещение 13

Стадия	Лист	Листов
РП		


ООО "Чарльз Камерон"

Согласовано:	
Взам. инв. №	
Подпись и дата	
Инв. №подл.	


Согласовано:			
Инв.№подл.	Подпись и дата	Взам. инв.№	

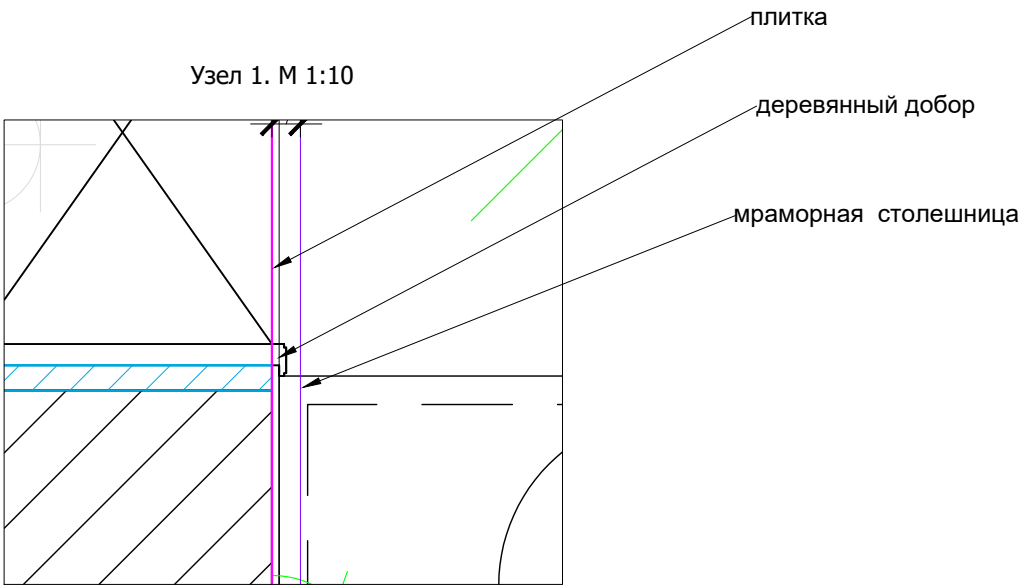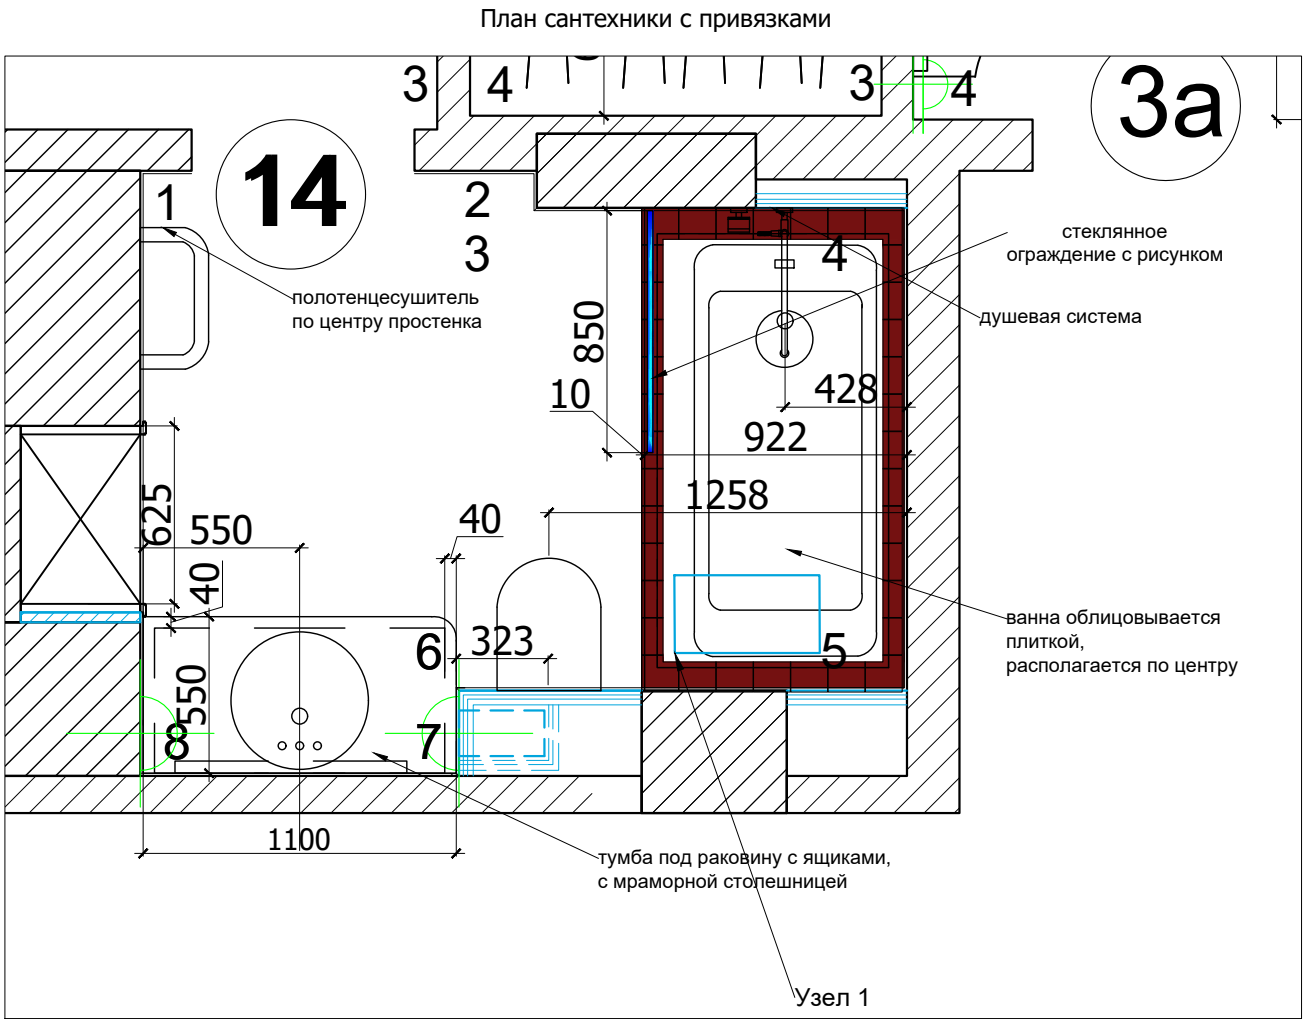

						Заказчик: Частное лицо				АИ	
						Н.Новгород, ул.Горького, д.77, кв.83					
Изм.	Кол. уч	Лист	№ док	Дата	Подп.						
						Квартира			Стадия	Лист	Листов
Рук.проекта		Кушнарева О.В							РП		
Архитектор		Чапланова П.О				План санузла, помещение 14			ООО "Чарльз Камерон"		
Дизайнер		Чапланова П.О									
Менеджер		Синкевич А.А									

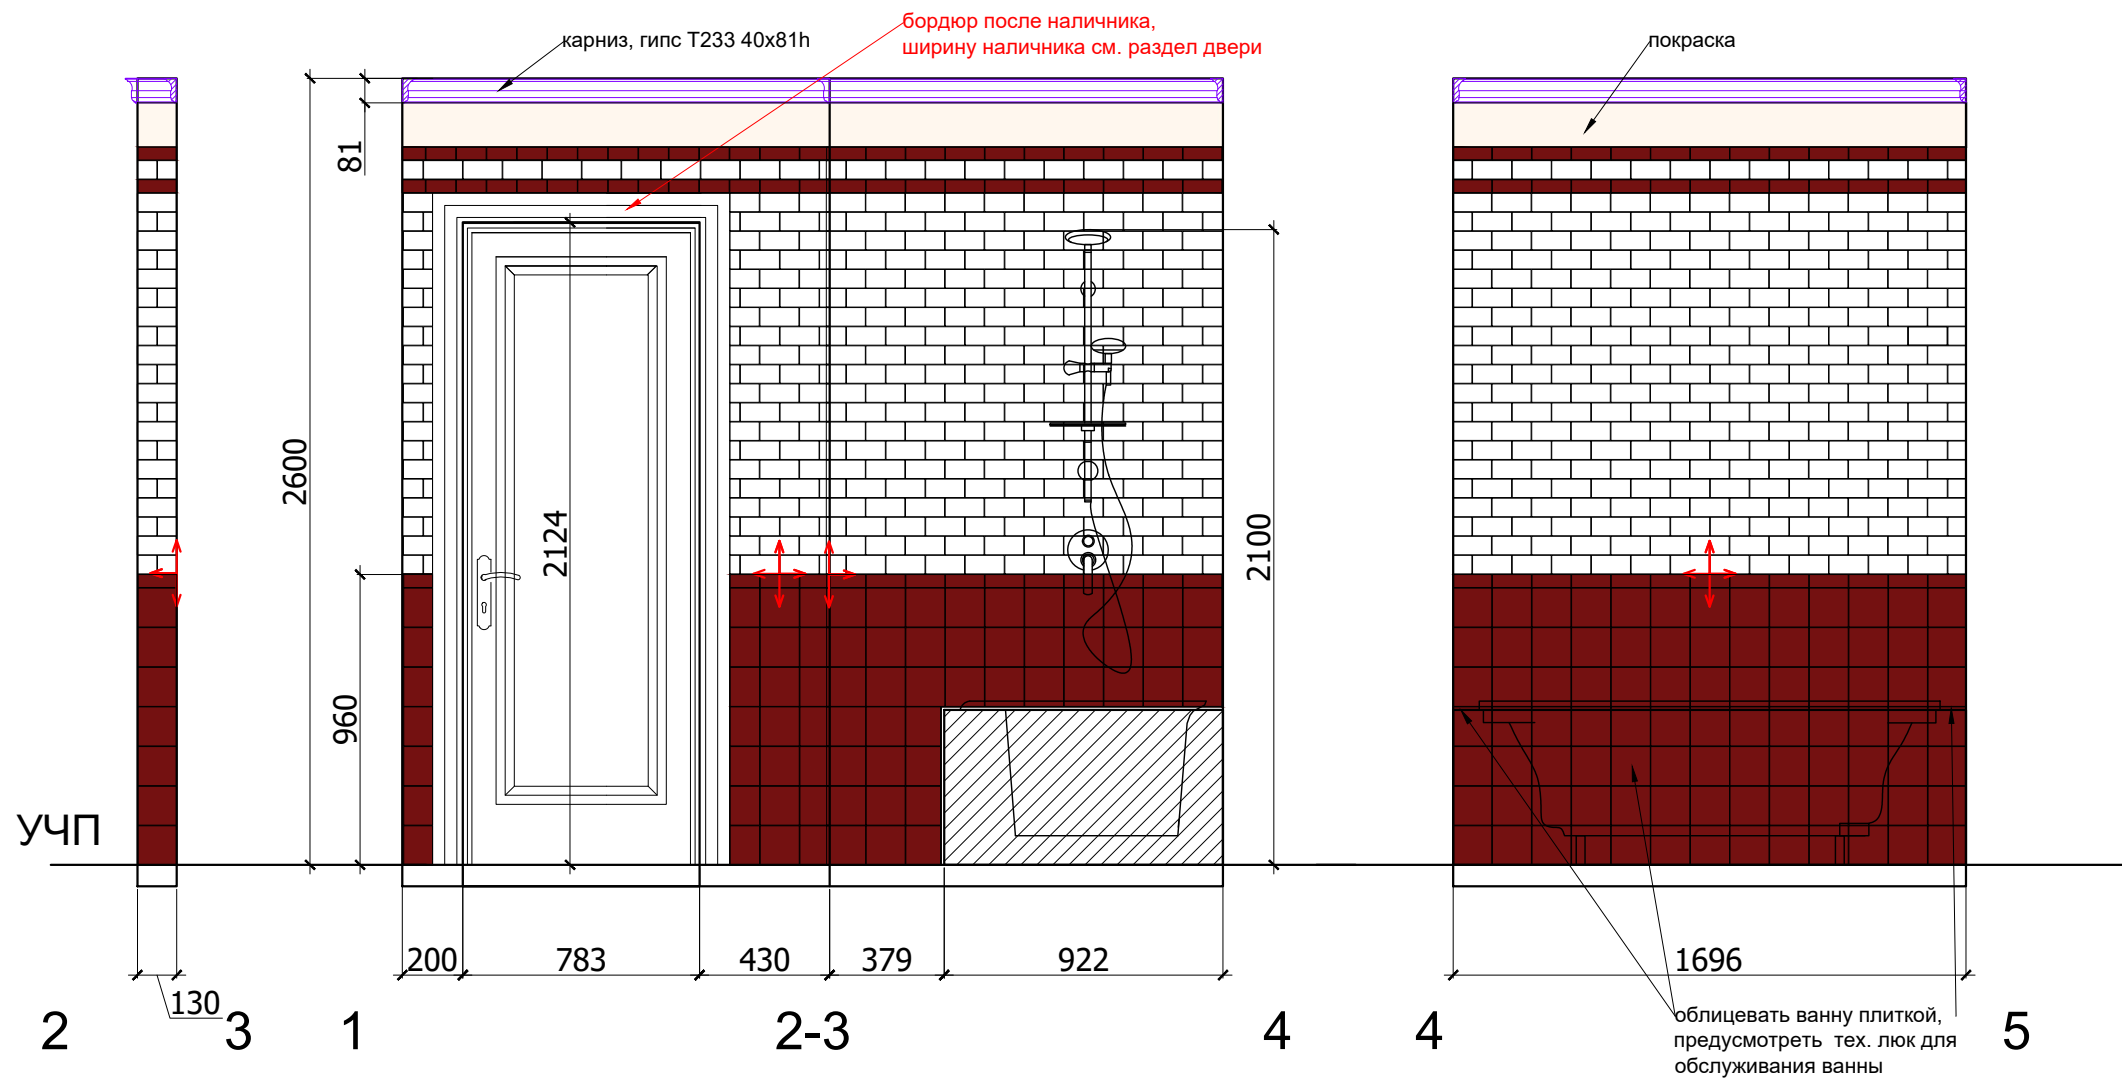

Условные обозначения:

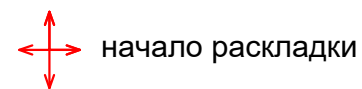

начало раскладки

Примечание: Уровень чистого пола (УЧП) дан условно, определить на объекте относительно других помещений.

М 1:25

АИ

Заказчик: Частное лицо

Н.Новгород, ул.Горького, д.77, кв.83

Изм.	Кол. уч	Лист	№ док	Дата	Подп.
Рук.проекта		Кушнарева О.В			
Архитектор		Чапланова П.О			
Дизайнер		Чапланова П.О			
Менеджер		Синкевич А.А			




Квартира

Развертки санузла,
помещение 14 (лист 1)


Стадия	Лист	Листов
РП		

ООО "Чарльз Камерон"

Согласовано:		
Инь.№подл.	Подпись и дата	Взам. инв.№

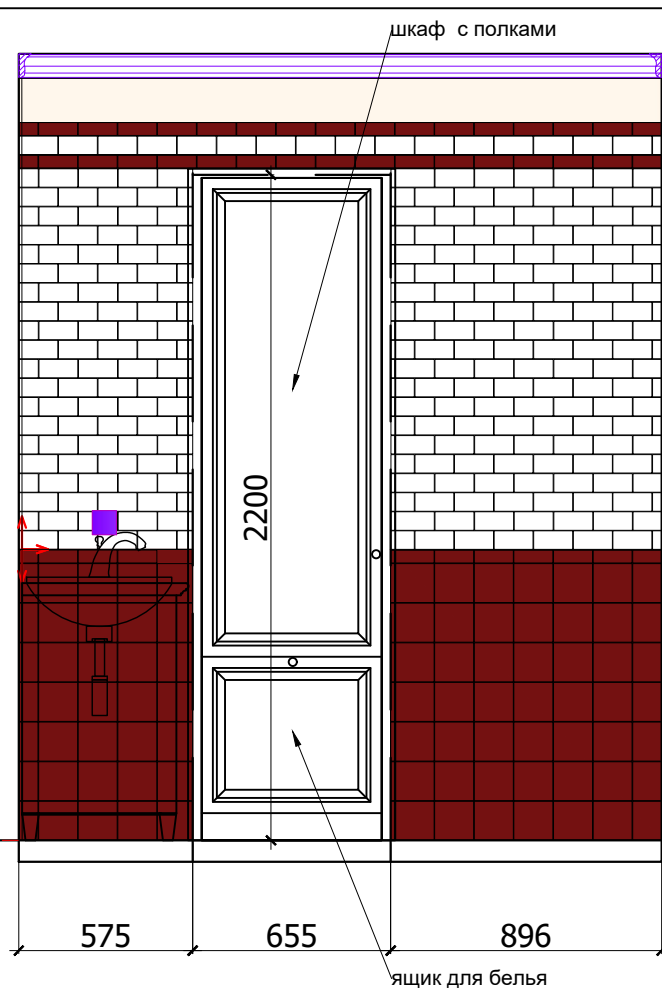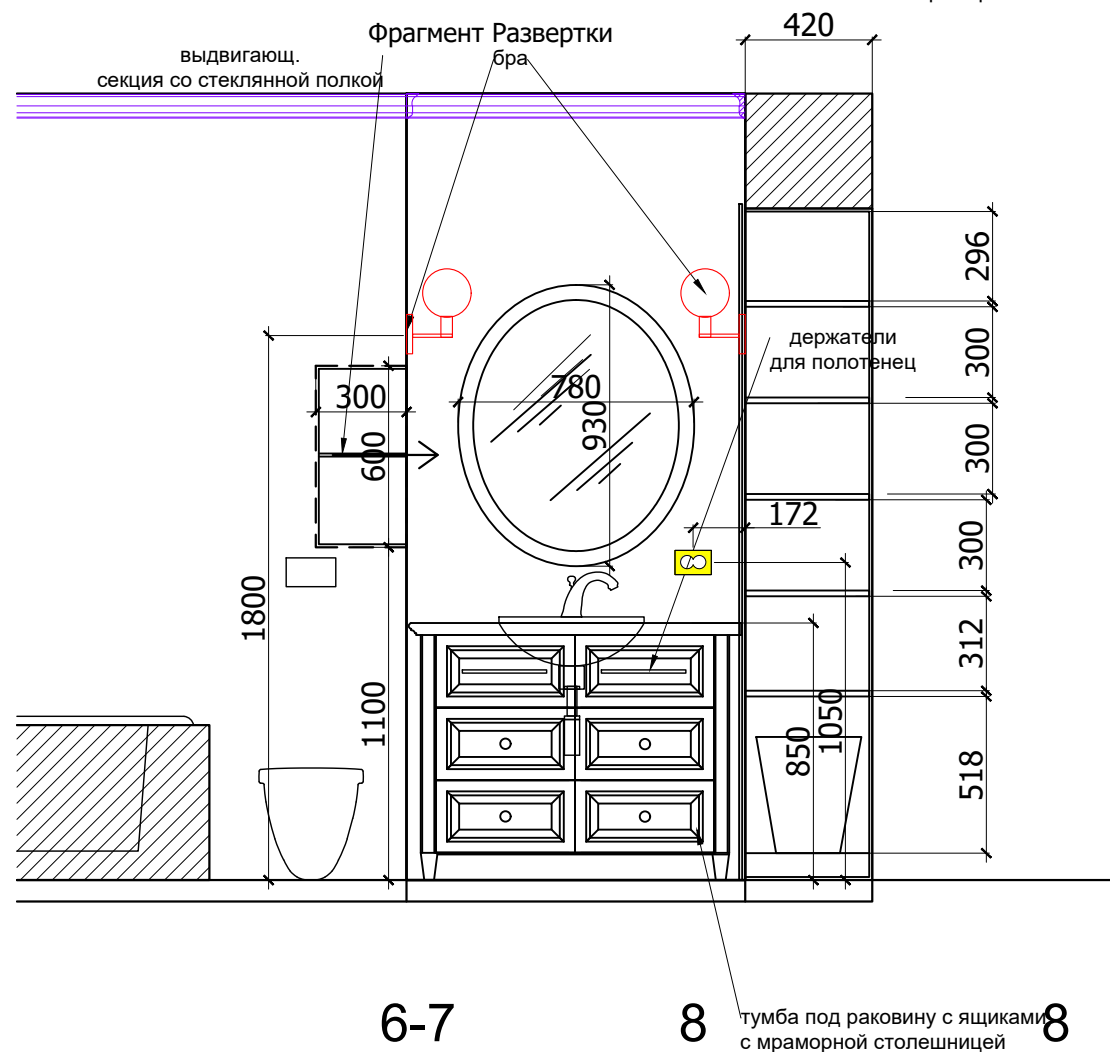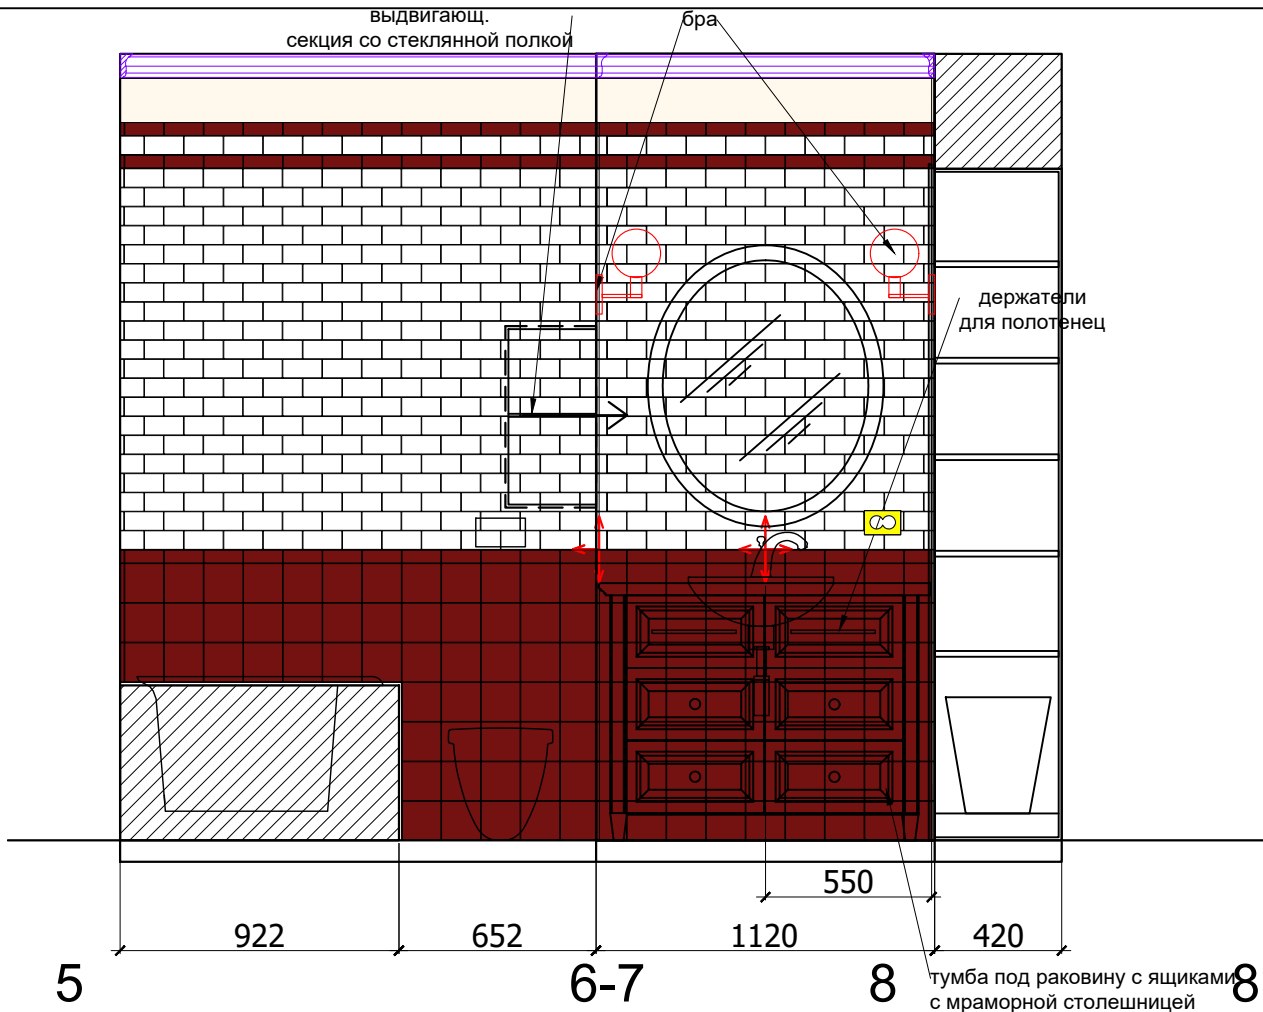


1

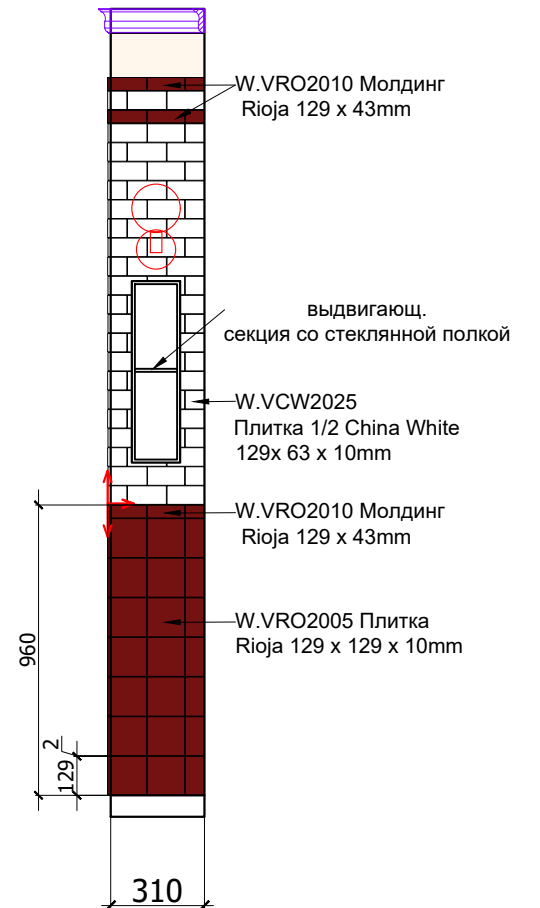

6

7

Условные обозначения:

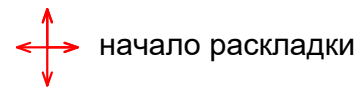

начало раскладки




Примечание: Уровень чистого пола (УЧП) дан условно, определить на объекте относительно других помещений.

М 1:25

АИ

						Заказчик: Частное лицо				АИ		
						Н.Новгород, ул.Горького, д.77, кв.83						
Изм.	Кол. уч	Лист	№ док	Дата	Подп.							
						Квартира				Стадия	Лист	Листов
Рук.проекта	Кушнарева О.В									РП		
Архитектор	Чапланова П.О					Развертки санузла, помещение 14 (лист 2)				ООО "Чарльз Камерон"		
Дизайнер	Чапланова П.О											
Менеджер	Синкевич А.А											

Согласовано:			
Инов.№подл.	Подпись и дата	Взам. инв.№	

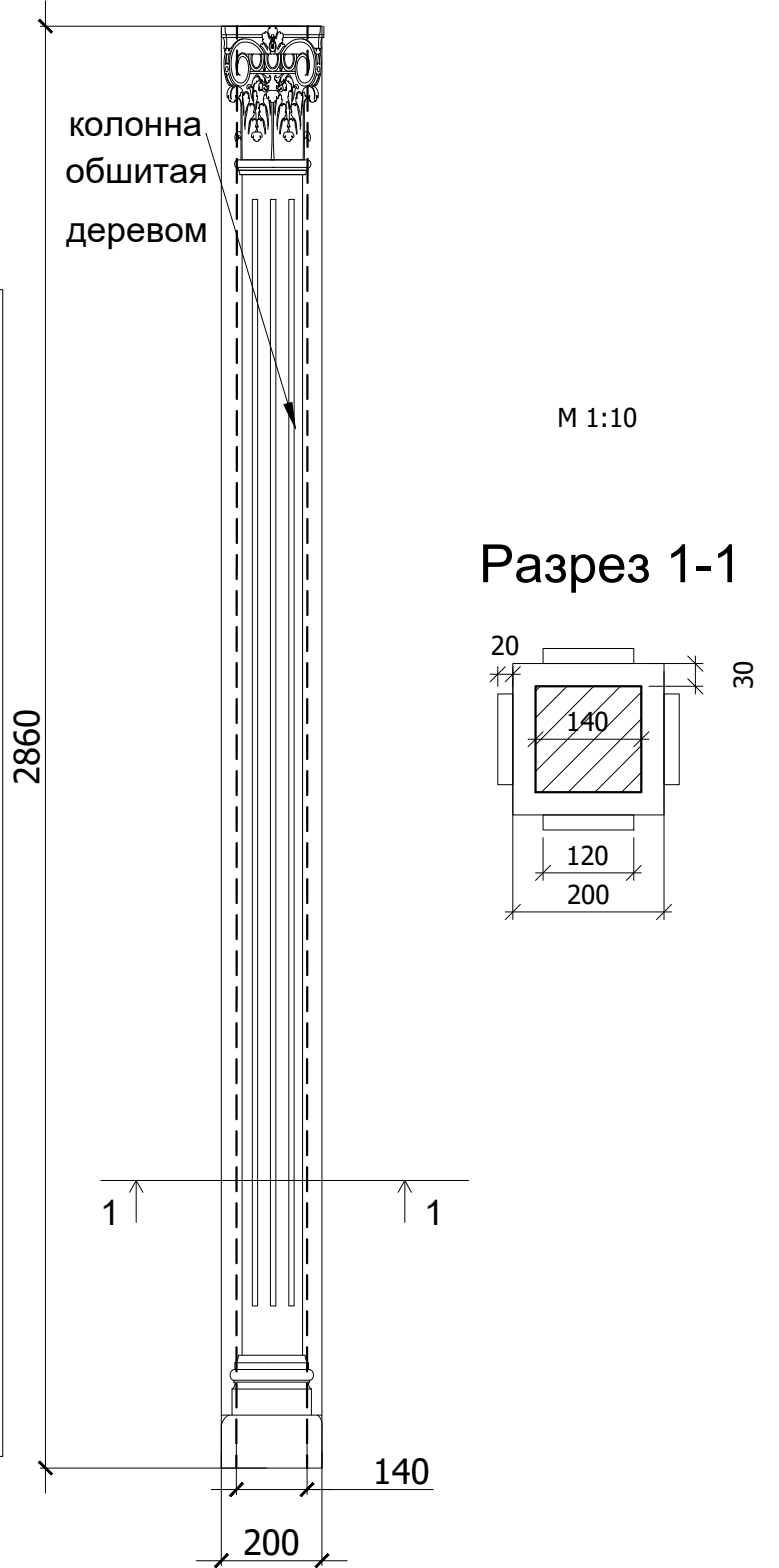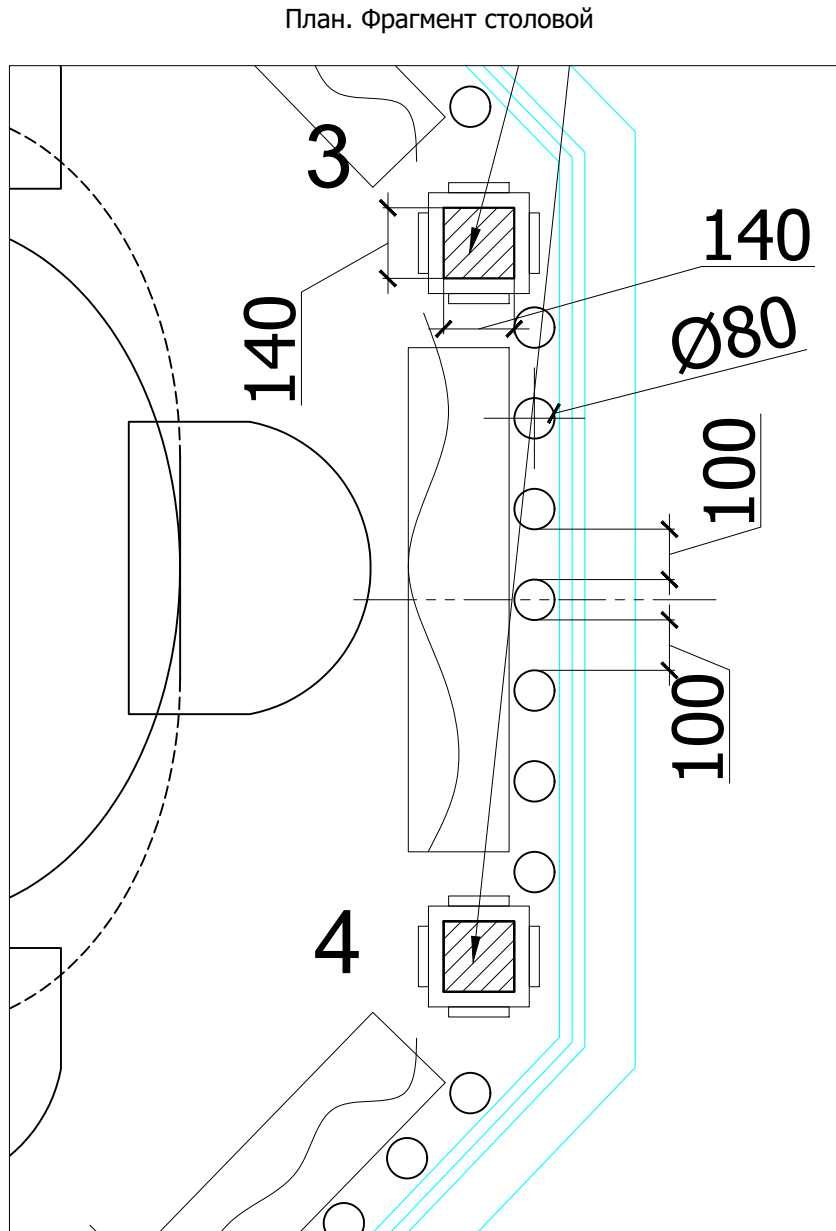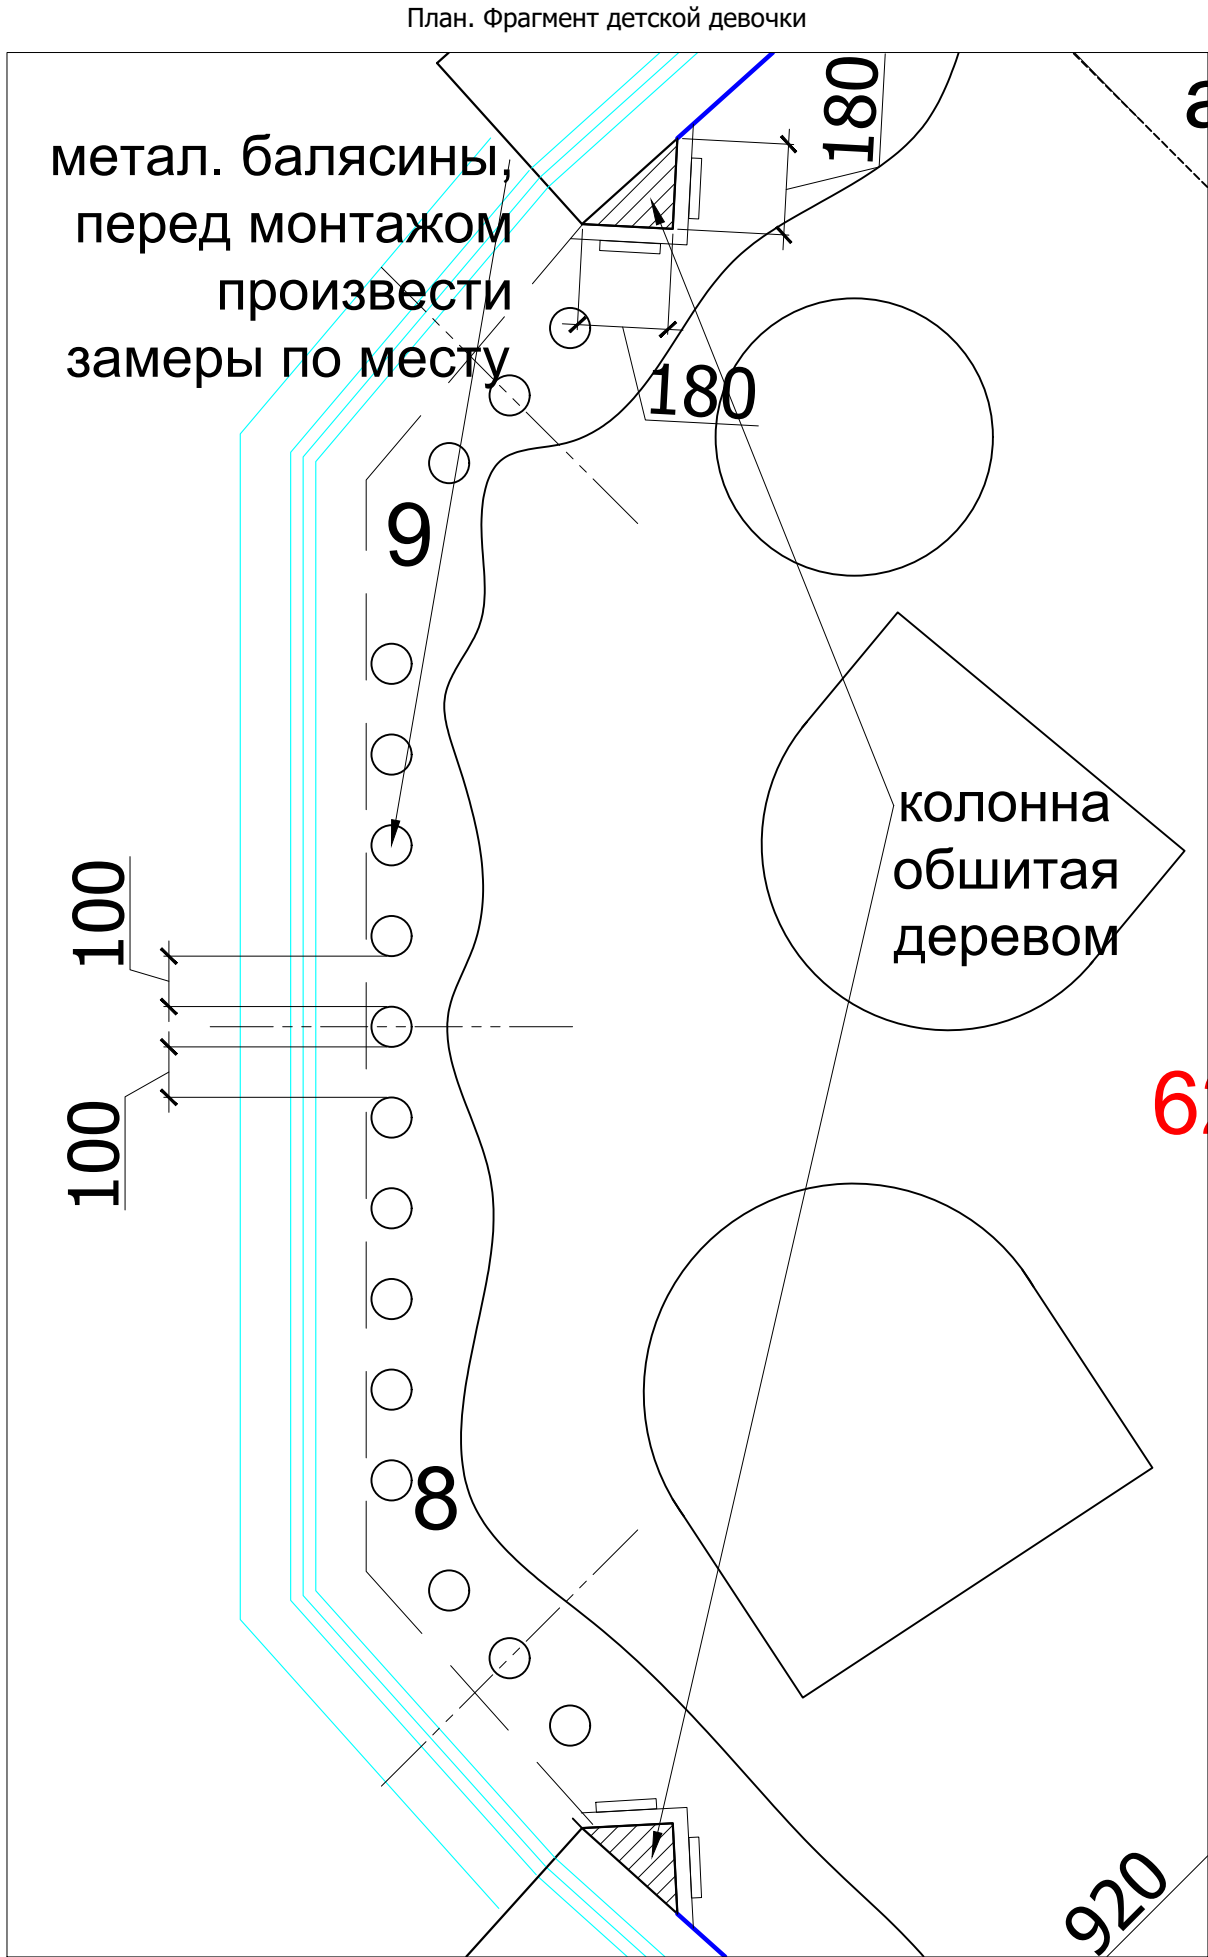

						Заказчик: Частное лицо				АИ	
						Н.Новгород, ул.Горького, д.77, кв.83					
Изм.	Кол. уч	Лист	№ док	Дата	Подп.						
Рук.проекта	Кушнарева О.В					Квартира	Стадия	Лист	Листов		
Архитектор	Чапанова П.О						РП				
Дизайнер	Чапанова П.О										
Менеджер	Синкевич А.А					Колонна деревянная	ООО "Чарльз Камерон"				

метал. балясины,
перед монтажом
произвести
замеры по месту

100 100

180 180

9

8

7

6

450

920

10

400

920

650

5

а

колонна
обшитая
деревом

металлические балясины,
перед монтажом произвести
замеры по месту

7

100

100

колонна обшитая деревом

140

$\varnothing 80$

100

100

6

5

металлические балясины

1100

43




155




80





100


						Заказчик: Частное лицо				АИ	
						Н.Новгород, ул.Горького, д.77, кв.83					
Изм.	Кол. уч	Лист	№ док	Дата	Подп.						
						Квартира			Стадия	Лист	Листов
Рук.проекта	Кушнарева О.В								РП		
Архитектор	Чапланова П.О					Металлическая балясина			ООО "Чарльз Камерон"		
Дизайнер	Чапланова П.О										
Менеджер	Синкевич А.А										




ИНВ.№подл.

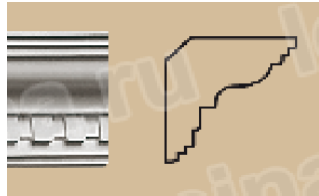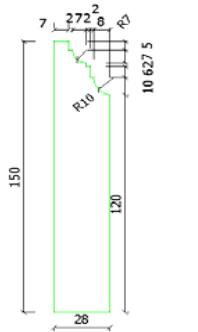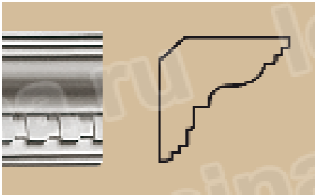
№ пом.	Наименование помещения		Ед. изм	Кол-во, без запаса	Детализация	Картинка	Отделочный материал	Размеры, цвет	Производитель, артикул, размеры, цвет
1	Подсобное помещение	потолок	кв.м.	2,50			покраска	белый	белый
		стены	кв.м.	16,50			покраска	Paint Paper library Sand I	согласно образцу
		пол	плитка заказанная Заказчиком						
			плинтус заказанный Заказчиком						
		столярные изделия	шт.	1,00			шкаф	100x210h	100x210h
			шт.	4,00			полки	133x25	133x25
2	Постирочная	потолок	кв.м.	2,80			покраска	белый	белый
		стены	кв.м.	16,00			покраска	Paint Paper library Sand I	согласно образцу
		пол	плитка заказанная Заказчиком						
			плинтус заказанная Заказчиком						
		столярные изделия	шт.	1,00			шкаф постирочная	240x111x225h	240x111x225h
3а	Тамбур	потолок	кв.м.	2,00			покраска	белый	белый
			п/м.	6,00			карниз-гипс	80x90h, покраска,белый	Петергоф, К-45, 80x90h, покраска,белый
		стены	рул.	4,00			обои	69cm	Thibaut Harrison Stripe Pattern Number T1009, width 69cm
		пол	плитка заказанная Заказчиком						
			п/м.	4,00			плинтус	дерево,h150	
		столярные изделия	шт.	1,00			панели с крючками+ банкетка с ящиками	108x2175h	108x2175h
		потолок	кв.м.	1,8			покраска	белый	белый
			п/м.	6,00			карниз-гипс	80x90h, покраска,белый	Петергоф, К-45, 80x90h, покраска,белый

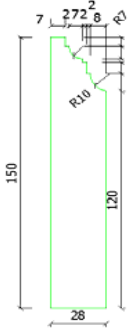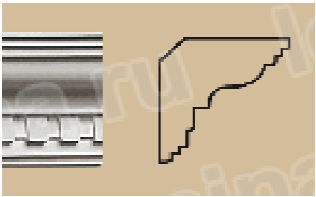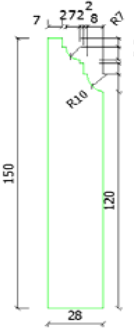
36	Тамбур	стены	рул.	3,00			обои	69cm	Thibaut Harrison Stripe Pattern Number T1009, width 69cm
		пол	п/м.	3,00			плинтус	дерево,h150	дерево,h150
3с	Тамбур	потолок	кв.м.	2,00			покраска	белый	белый
			п/м.	6,00			карниз-гипс	80x90h, покраска,белый	Петергоф, К-45, 80x90h, покраска,белый
		стены	рул.	3,00			обои	69cm	Thibaut Harrison Stripe Pattern Number T1009, width 69cm
		пол	плитка заказанная Заказчиком						
			п/м.	3,00			плинтус	дерево,h150	дерево,h150
		потолок	кв.м.	1,8			покраска	белый	белый
		стены	кв.м.	4,00			покраска	Paint Paper library Sand I	согласно образцу

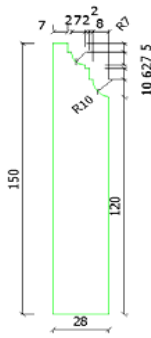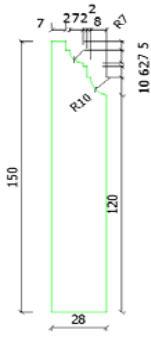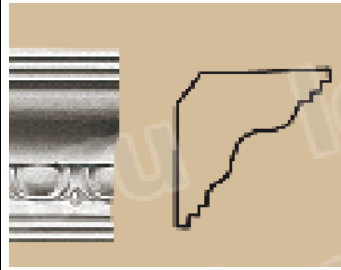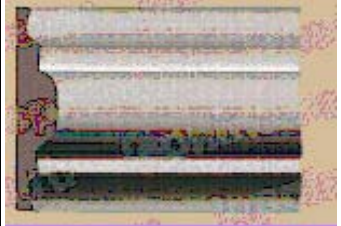4а		пол	плитка заказанная Заказчиком					плнтус	дерево, h150 (включая шкаф)	дерево, h150 (включая шкаф)
			п/м.	2,50						
		столярные изделия	шт.	1,00			шкаф дял одежды	144x283h	144x283h	
46	Гардеробная	потолок	кв.м.	4,4			покраска	белый	белый	
		стены	кв.м.	10,20			покраска	Paint Paper library Sand I	согласно образцу	
		пол	плитка заказанная Заказчиком					плнтус	дерево, h150 (включая шкаф)	дерево, h150 (включая шкаф)
			п/м.	6,50						
			столярные изделия	шт.	1,00					
		потолок	кв.м.	12,5			покраска	белый	белый	
			п/м.	16,0			карниз-гипс	80x84h, покраска,белый	Петергоф, К-35, 80x84h, покраска,белый	
			п/м.	20,00			тяга-гипс	35x16h, покраска,белый	Петергоф, Т-448, 35x16h, покраска,белый	


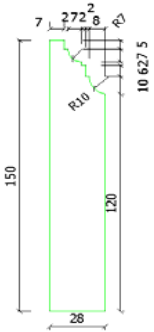
5	Холл	стены	рул.	9,00			обои	52 смx10,05 м	Morris Wallpaper Compendium Sweet Briar WM7421/5, Repeat 54 cm, 52 cmx10,05 m
		пол	3,0	160	шт.		плитка	151x151x9 mm (№1 согласно чертежу)	Original Style, Plain Colours Square Brown, 6506V, 151x151x9 mm
			6,0	280	шт.		плитка	151x151 mm (№ 2 согласно чертежу)	Original Style, York Pattern with Shaftesbury Border, Octagon Dover White 7131 V, 151x151 mm
				120	шт.		плитка	151x24 mm (№ 3 согласно чертежу)	Original Style, York Pattern with Shaftesbury Border, Rectangle Royal Palladian, 7421 V, 151x24 mm
				275	шт.		плитка	53x53 mm (№ 4 согласно чертежу)	Original Style, York Pattern with Shaftesbury Border, Square Royal Palladian, 7402 V, 53x53 mm
				132	шт.		плитка	151x151 mm (№ 5 согласно чертежу)	Original Style, York Pattern with Shaftesbury Border, Shaftesbury Brown on White-2 tile border set, 6569 V, 151x151 mm
			п/м.	6,5			плинтус	дерево, h150	дерево, h150
			кв.м.	3,2			покраска	белый	белый

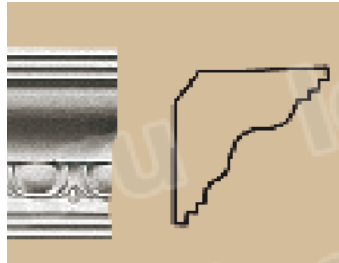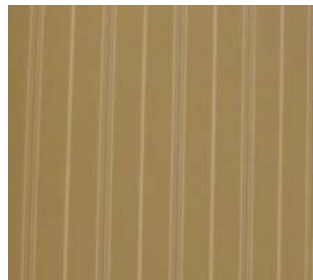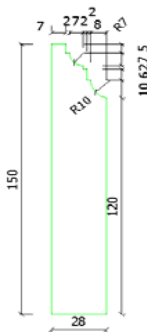5 а	Холл	потолок	п/м.	8,0			карниз-гипс	80x84h, покраска,белый	Петергоф, К-35, 80x84h, покраска,белый
		стены	рул.	4,00			обои	69cmx8,22m	Thibaut Menswear Resource Harrison Stripe Pattern Number T1009, 69cmx8,22m
		пол	п/м.	2,50			плинтус	дерево, h150	дерево, h150
		паркет заказанный Заказчиком							

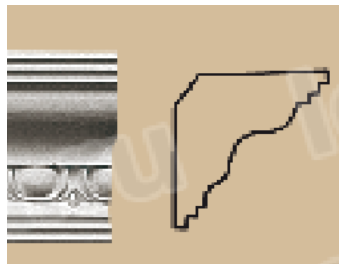5 б	Холл	потолок	кв.м.	3,2			покраска	белый	белый
		потолок	п/м.	8,0			карниз-гипс	80x84h, покраска,белый	Петергоф, К-35, 80x84h, покраска,белый
		стены	кв.м.	рул.	4,00		обои	69cm	Thibaut Harrison Stripe Pattern Number T1009, width 69cm
		паркет заказанный Заказчиком							


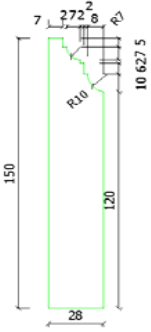
		пол	п/м.	2,50			плинтус	дерево, h150	дерево, h150
		ПОТОЛОК	кв.м.	16,2			покраска	белый	белый
			шт.	3			плитка, фартук	13,5x13,5 см (№ 1 согласно чертежу)	Welbeck Tiles, Collection Vintage, Blue Patchwork 1; 13,5x13,5 cm
			шт.	3			плитка, фартук	13,5x13,5 см(№ 2 согласно чертежу)	Welbeck Tiles, Collection Vintage, Blue Patchwork 2; 13,5x13,5 cm
			шт.	4			плитка, фартук	13,5x13,5 см(№ 3 согласно чертежу)	Welbeck Tiles, Collection Vintage, Blue Patchwork 3; 13,5x13,5 cm
			шт.	7			плитка, фартук	13,5x13,5 см(№ 4 согласно чертежу)	Welbeck Tiles, Collection Vintage, Blue Patchwork 4; 13,5x13,5 cm

6	кухня	СТЕНЫ	шт.	11		плитка, фартук	13,5x13,5 см(№ 5 согласно чертежу)	Welbeck Tiles, Collection Vintage, Blue Patchwork 5; 13,5x13,5 cm
			шт.	2		плитка, фартук	13,5x13,5 см(№ 6 согласно чертежу)	Welbeck Tiles, Collection Vintage, Blue Patchwork 6; 13,5x13,5 cm
			шт.	6		плитка, фартук	13,5x13,5 см(№ 7 согласно чертежу)	Welbeck Tiles, Collection Vintage, Blue Patchwork 7; 13,5x13,5 cm
			шт.	3		плитка, фартук	13,5x13,5 см(№ 8 согласно чертежу)	Welbeck Tiles, Collection Vintage, Blue Patchwork 8; 13,5x13,5 cm
			шт.	11		плитка, фартук	13,5x13,5 см(№ 9 согласно чертежу)	Welbeck Tiles, Collection Vintage, Blue Patchwork 9; 13,5x13,5 cm

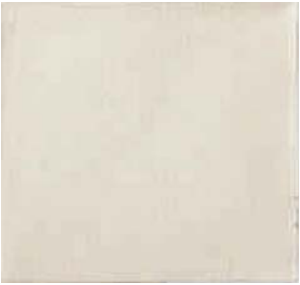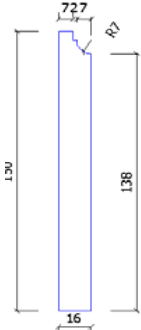			шт.	27			плитка, фартук	13,5x13,5 см(№12 согласно чертежу)	Welbeck Tiles, Base tile 13,5x13,5 cm
			шт.	2			плитка, фартук	6,75x6,75 см(№ 10 согласно чертежу)	Welbeck Tiles, Corner edging tile 6,75x6,75 cm
			шт.	25			плитка, фартук	13,5x6,75см(№ 11 согласно чертежу)	Welbeck Tiles, Brick edging tile 13,5x6,75cm
			кв.м.	см. чертежам кухни			покраска		
		пол	паркет заказанный Заказчиком						
			п/м.	см. чертежам кухни			плинтус		
	7	потолок	кв.м.	8,0			покраска	белый	белый
		стены	кв.м.	6,00			покраска	Paint Paper library Papar III	согласно образцу
		пол	плитка заказанная Заказчиком						
			п/м.	1,00			плинтус	дерево, h150	дерево, h150
		столярные изделия	шт.	2,00			колонны обшитые деревом	20x286h	20x286h
			кв.м.	26,5			покраска	белый	белый




Гостиная


паркет заказанный Заказчиком


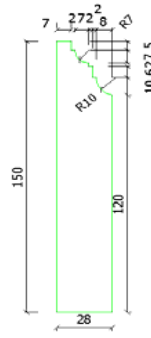
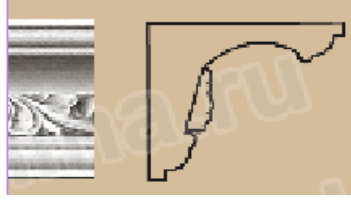
		пол	п/м.	8,00			плинтус	дерево, h150 (включая шкафы)	дерево, h150 (включая шкафы)
		столярные изделия	шт.	1,00			шкаф	260hх390	260hх390
			кв.м.	8,0			покраска	белый	белый
		потолок	п/м.	16,0			карниз-гипс	80х70h, покраска,белый	Петергоф, К-23, 80х70h, покраска,белый
			кв.м.	8,5			покраска	Paint Paper library Sand I	согласно образцу
				280	шт.		плитка	152х152 (№ 1 согласно чертежу)	Original Style, Artworks, Colonial White, Field Tile B9000, 152х152
				60	шт.		плитка	152х152 (№ 2 согласно чертежу)	Original Style, Artworks, Victorian, Colonial White, 6064B, 152х152
				60	шт.		плитка	152х152 (№ 2 согласно чертежу)	Original Style, Artworks, Victorian, Colonial White, 6065B, 152х152

10	Санузел основной	стены		2	шт.		плитка (панно)	152x152 (5) (№ 3 согласно чертежу)	Original Style, Artworks, Victorian, 6008B, 152x152 (5)
				1	шт.		плитка (панно)	152x152 (5) (№ 3 согласно чертежу)	Original Style, Artworks, Victorian, 6009B, 152x152 (5)
				12	шт.			152x152 (№ 4 согласно чертежу)	Original Style, Artworks, Victorian, Colonial White, 6063B, 152x152
				12	шт.			152x152 (№ 4 согласно чертежу)	Original Style, Artworks, Victorian, Colonial White, 6067B, 152x152
				80	шт.			152x75 (№ 5 согласно чертежу)	Original Style, Artworks, Summer Yellow, GSY9929, 152x75

			390	шт.			152x152 (№ 6 согласно чертежу)	Original Style, Artworks, Summer Yellow, GSY9000, 152x152
			62	шт.			152x40 (№ 7 согласно чертежу)	Original Style, Artworks, Summer Yellow, GSY9902, 152x40
			10	шт.			152x12 (№ 8 согласно чертежу)	Original Style, Artworks, Summer Yellow, GSY9909, 152x12
			62	шт.			152x152(№ 9 согласно чертежу)	Original Style, Artworks, Summer Yellow, GSY9903, 152x152
	пол	6,8	145	шт.			151x75(№ 10 согласно чертежу)	Original Style,Victorian Floor Tiles, Blue, 6623V, 151x75
			426	шт.			151x75(№11 согласно чертежу)	Original Style,Victorian Floor Tiles, White, 6423V, 151x75
			160	шт.			151x24(№ 12 согласно чертежу)	Original Style,Victorian Floor Tiles, Blue, 6621V, 151x24
			160	шт.			151x24(№ 13 согласно чертежу)	Original Style,Victorian Floor Tiles, White, 6421V, 151x24
			55	шт.			53x53(№ 14 согласно чертежу)	Original Style,Victorian Floor Tiles, White, 6402V, 53x53
			108	шт.			52x52x73(№ 15 согласно чертежу)	Original Style,Victorian Floor Tiles, White, 6413V, 52x52x73

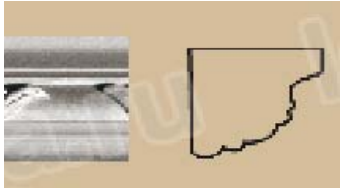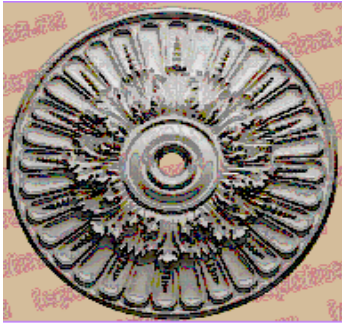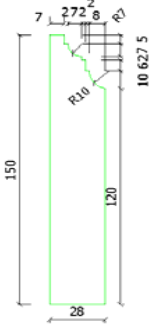				108	шт.			52x52x73(№ 16 согласно чертежу)	Original Style,Victorian Floor Tiles, White, 6613V, 52x52x73
11	Спальня	потолок	КВ.М.	18,5			покраска	белый	белый
			п/м.	18,0			карниз-гипс	35x34h, покраска,белый	Петергоф, К-185 Б, 35x34h, покраска,белый
			п/м.	16,0			тяги-гипс	147 шир., покраска,белый	Петергоф, Ф-10, 147 шир., покраска,белый
			п/м.	10 +4 шт.			угол-гипс	130x130x24 шир., покраска,белый	Петергоф, У51+Т12, 130x130x24 шир., покраска,белый
			шт.	1,0			розетка	d645, покраска,белый	Петергоф, Р37, d645, покраска,белый
		стены	обои заказанные Заказчиком						
		пол	ковролин заказанный Заказчиком						
			п/м.	13,00			плинтус	дерево, h150	дерево, h150
		столярные изделия	шт.	1,00			шкаф	220x220h	220x220h

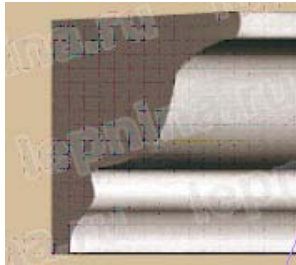12	Спальня девочки	потолок	кв.м.	25,0			покраска	белый	белый	
			п/м.	17,0			карниз-гипс	42x42h, покраска,белый	Петергоф, Т-296, 42x42h, покраска,белый	
			п/м.	16,0			тяга-гипс	33 шир., покраска,белый	Петергоф, П-22, 33 шир., покраска,белый	
			шт.	1,0			розетка	шир. d440 ., покраска,белый	Петергоф, P35, шир. d440 ., покраска,белый	
			шт.	1,0			розетка	d530, покраска,белый	Петергоф, P26, d530, покраска,белый	
		стены	рул.	12,00			обои	52cmx10m	Sanderson Options 11 Kantu-Mogenta 212419, 52cmx10m, Repeat 30 cm	
			кв.м.	10,00			покраска	Paint Paper library Sand II	согласно образцу	
		паркет заказанный Заказчиком								

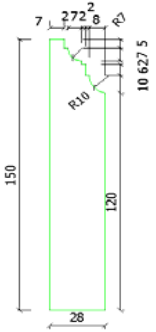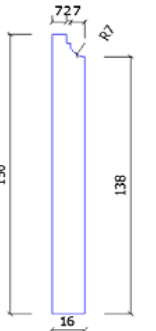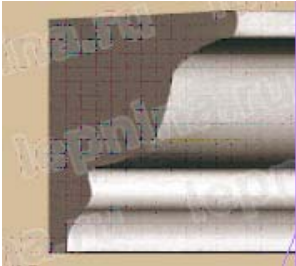		пол	п/м.	13,50			плинтус	дерево, h150	дерево, h150
			п/м.	5,00			плинтус	дерево, h150 (включая шкафы)	дерево, h150 (включая шкафы)
		столярные изделия	шт.	2,00			шкаф	110x220h	110x220h
			шт.	2,00			шкаф	275hх92	275hх92
			шт.	2,00			колонны деревянные	18х286	18х286
			кв.м.	16,5			покраска	белый	белый
			п/м.	17,0			карниз-гипс	42х42h, покраска,белый	Петергоф, Т-296, 42х42h, покраска,белый
		потолок	п/м.	15,0			тяга-гипс	65 шир., покраска,белый	Петергоф, П-39, 65 шир., покраска,белый
			шт.	2,0			розетка	d455, покраска,белый	Петергоф, Р64, d455, покраска,белый

		плит	плинутс плитка заказанный Заказчиком						
		столярные изделия	шт.	1,00			тумбочка под раковину	112x85h	112x85h

Примечание: Количество материала указано без запаса, согласно РП.