



1 этаж

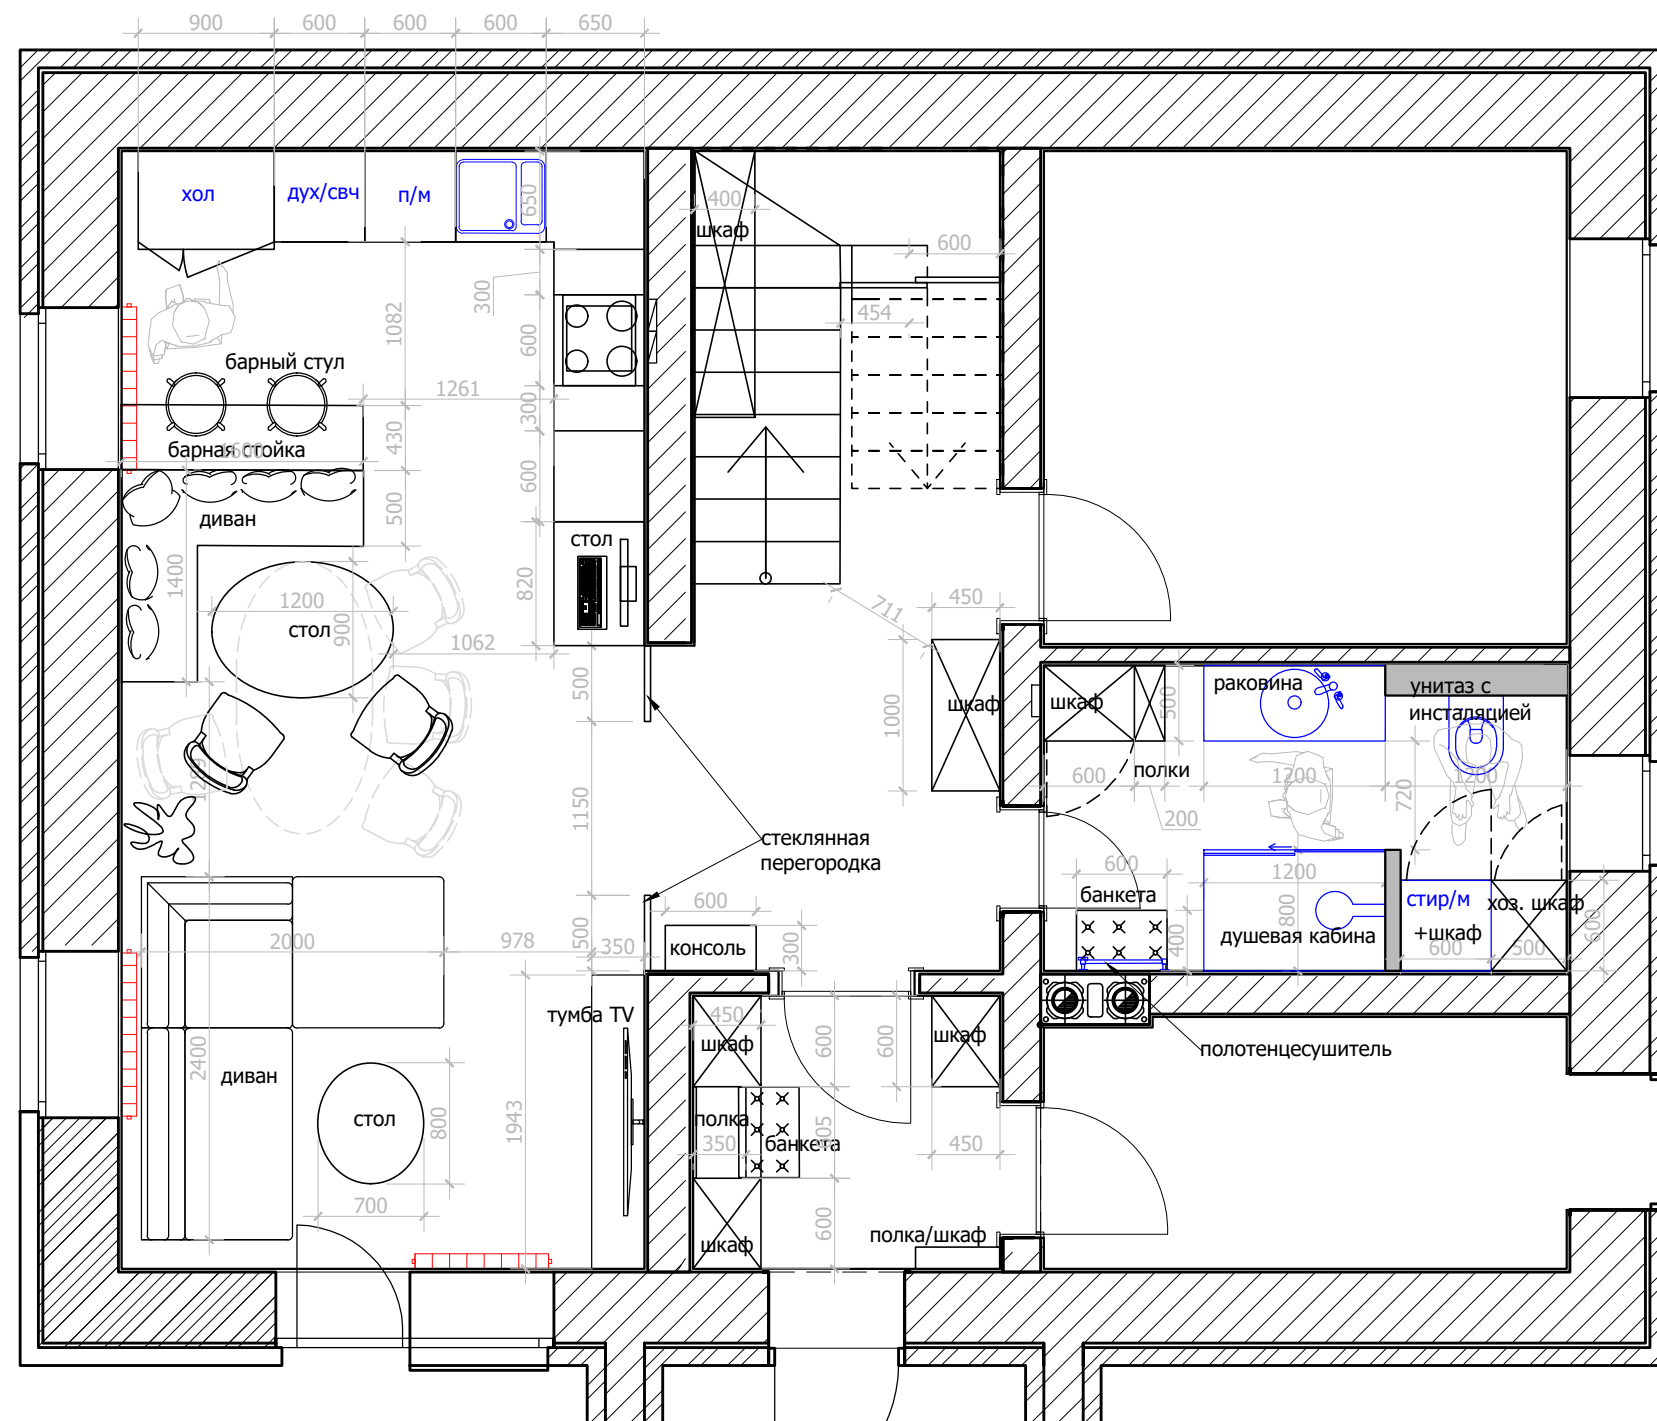

№	Наименование	Площадь
001	Гостиная кухня	26,0
002	Холл	11,3
004	Санузел	7,2
006	Тамбур	3,8
		48,3 м²

№	Наименование	Площадь
011	Санузел	12,8

M 1:50

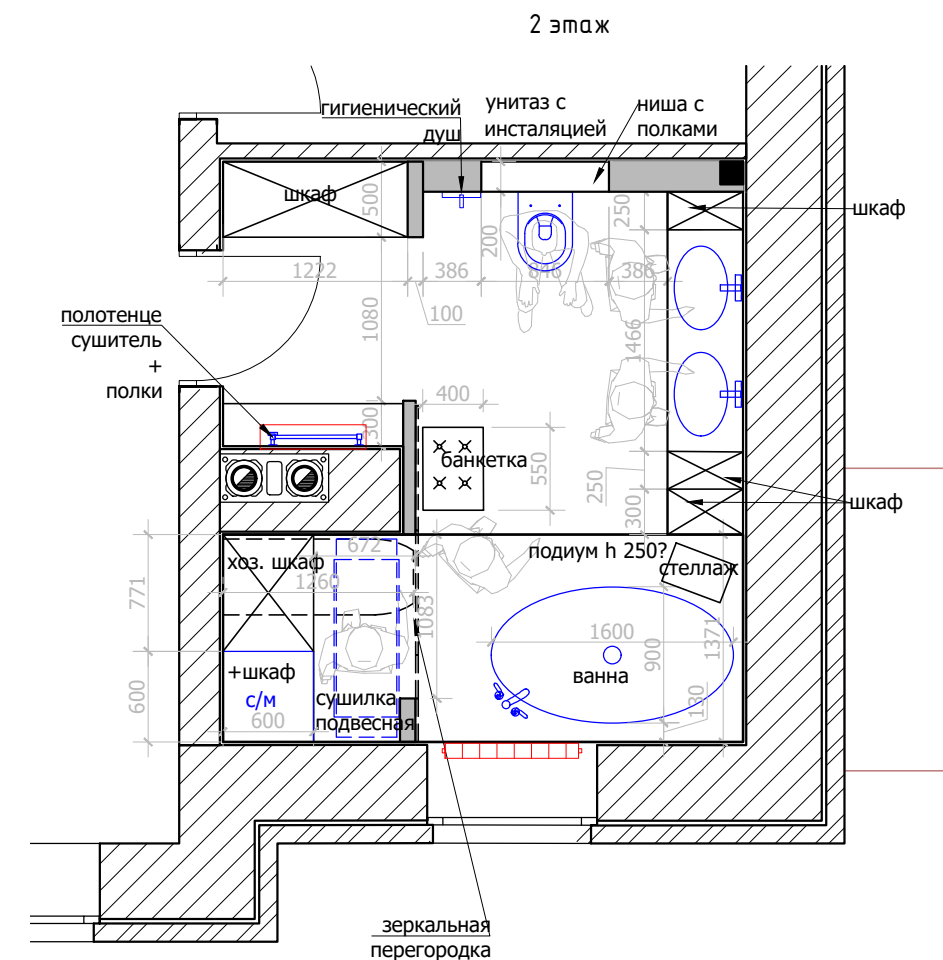

Заказчик	Согласованно	Дата	Подпись	Адрес: Раменское р-он, СПС, СТ товарищество "Жемчужина" уч.103			
		11.01.22			Стадия	Лист	Листов
Дизайнер	Чапланова П.О						
				Жилой дом	POLINA CHAPLANOVA DESIGN		
				План мебели и расстановка сантехнического оборудования			

Формат А3