


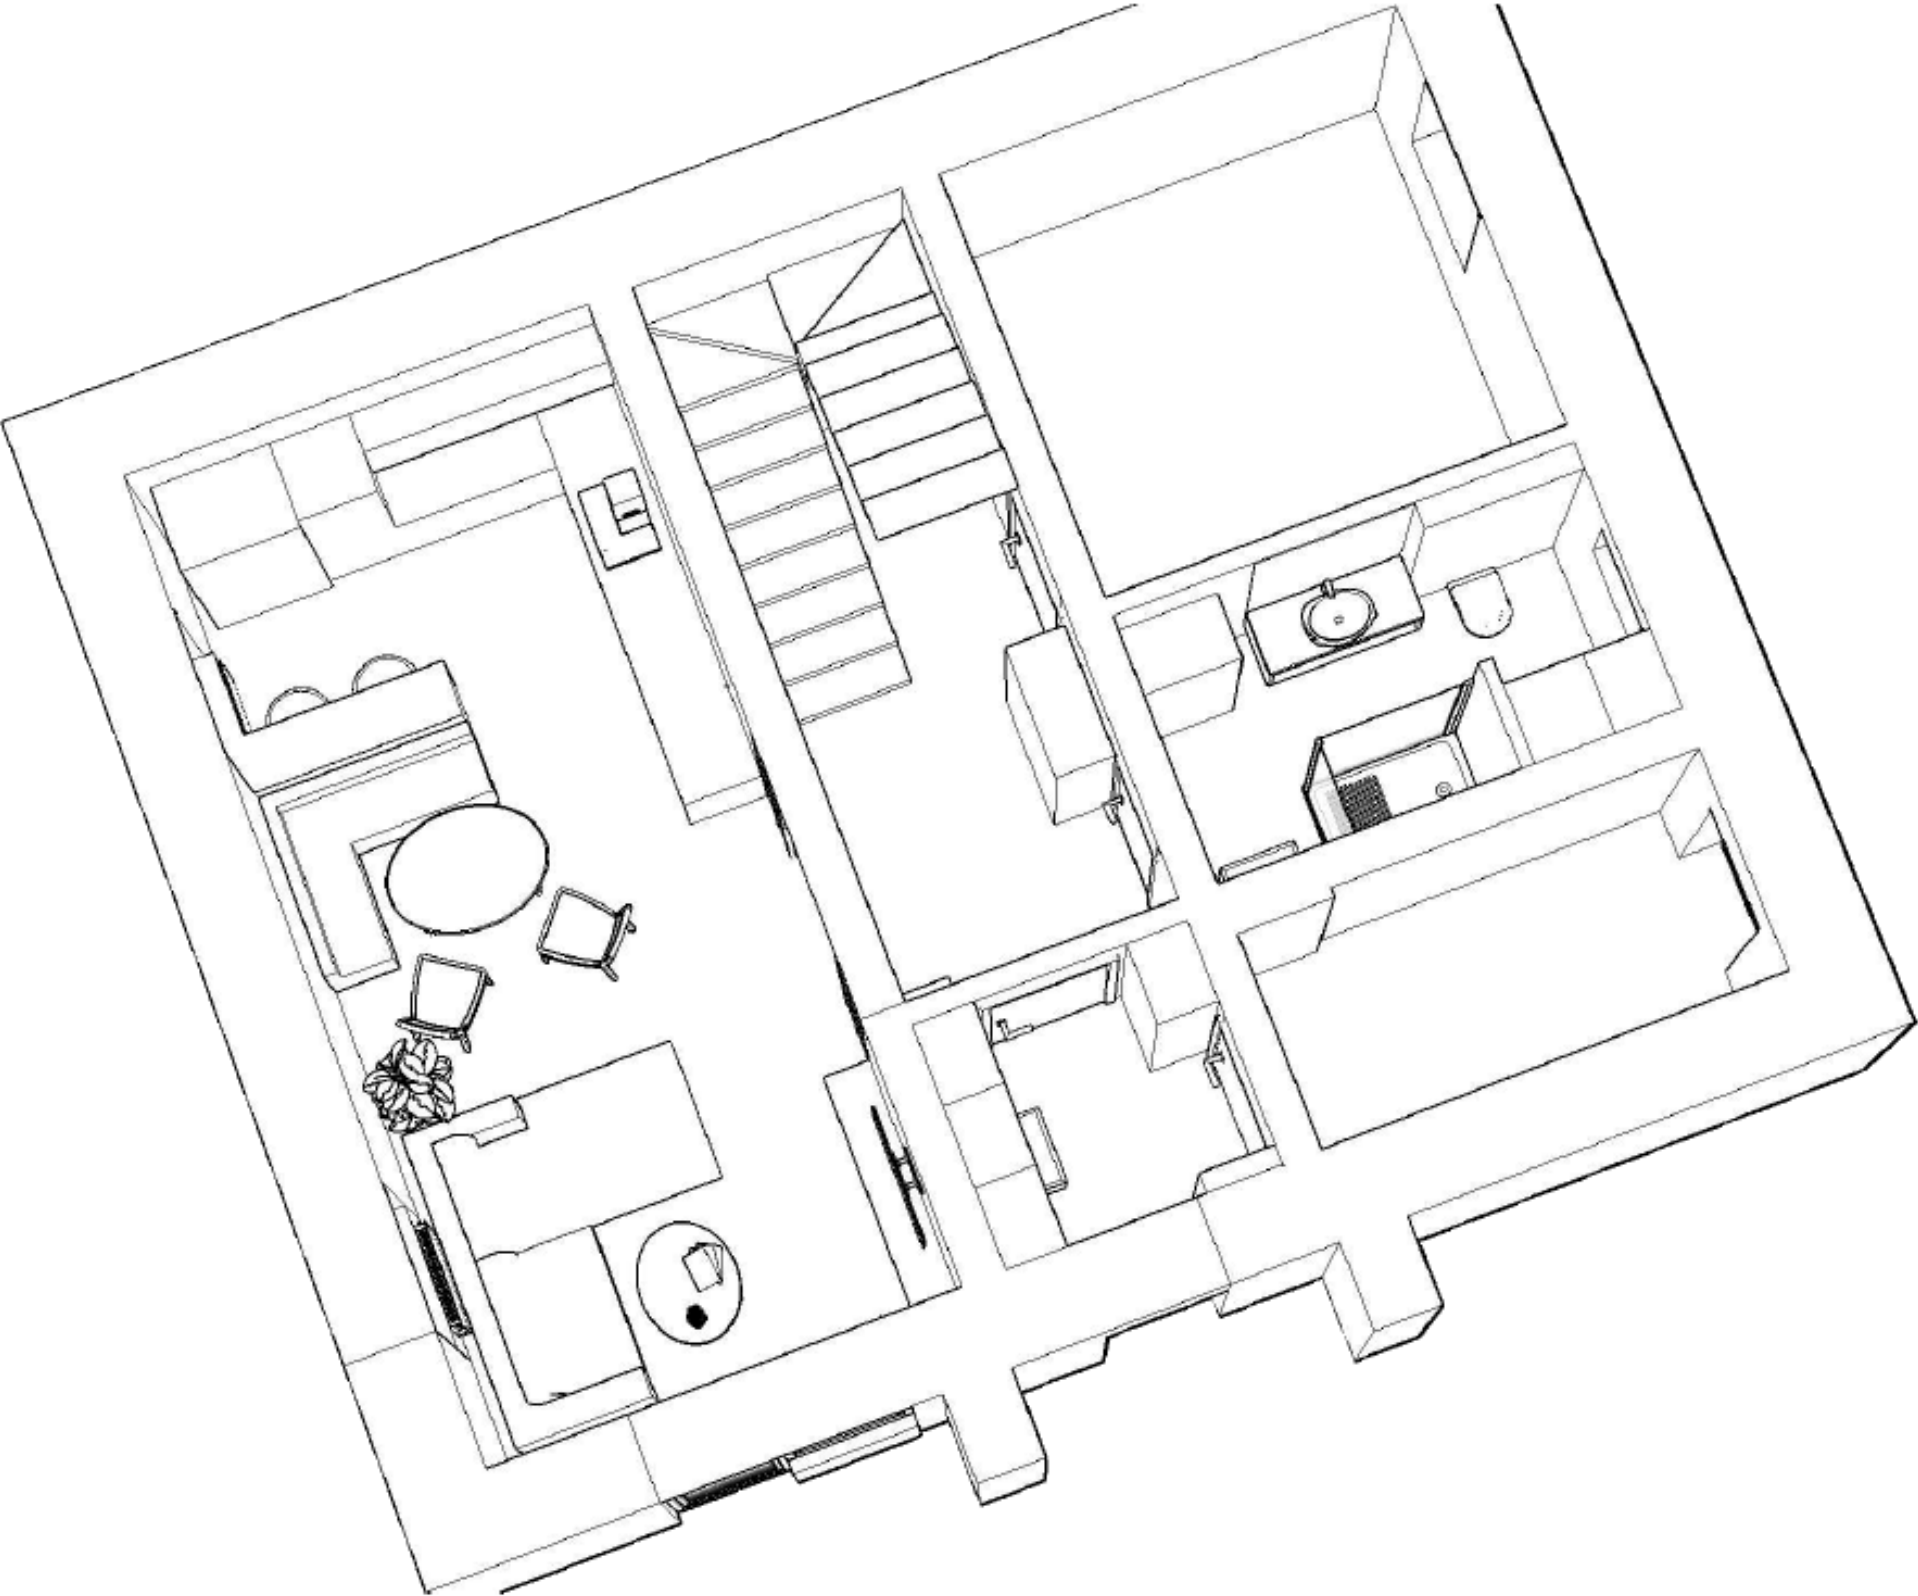

М 1:50

Заказчик	Согласованно	Дата	Подпись	Адрес: Раменское р-он, СПС, СТ товарищество "Жемчужина" уч.103			
		12.01.22			Стадия	Лист	Листов
Дизайнер	Чапланова П.О						
				Жилой дом 1 этаж	POLINA CHAPLANOVA DESIGN		
				План мебели и оборудования объемный			