


ПЛАН мансарды с обстановкой

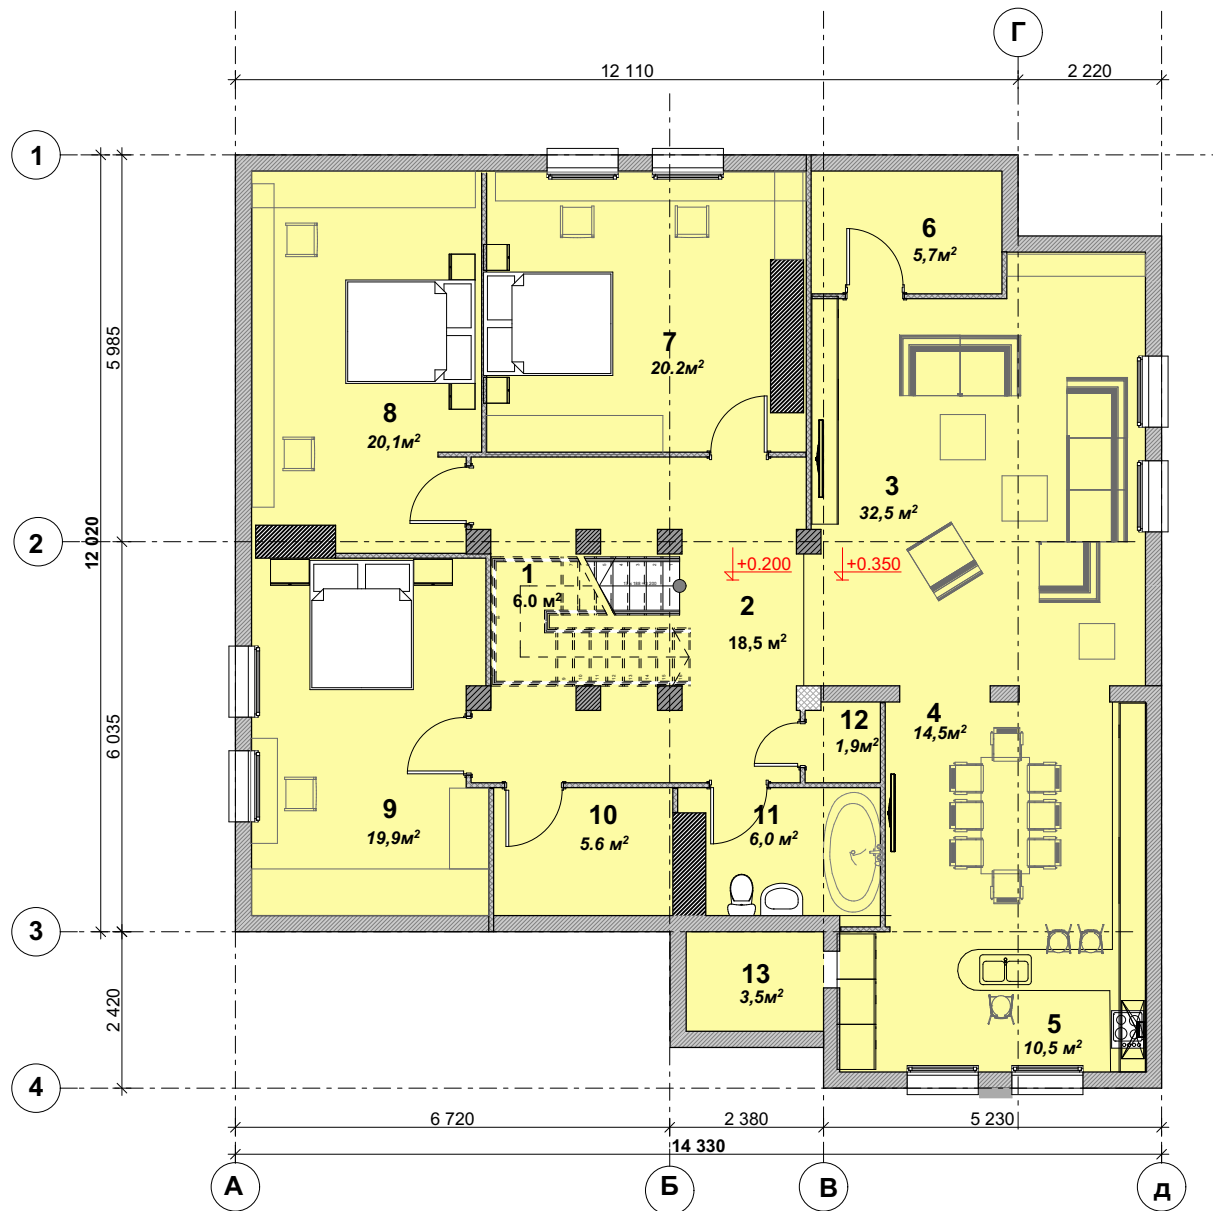

ЭКСПЛИКАЦИЯ ПОМЕЩЕНИЙ

- 1.лестница 6.0м2
- 2.холл 18.5м2
3. диванная 32.5м2
- 4.гостиная 14.5м2
- 5.кухня-столовая 10.5м2
- 6.кабинет 5.7м2
- 7.спальня 20.2м2
- 8.спальня 20.1м2
- 9.спальня 19.9м2
- 10.кладовая 5.5м2
- 11.ванная 6м2
- 12.кладовая 1.9м2
- 13.чердак над санузлом 2-го этажа 3.5м2

ОБЩАЯ ПЛОЩАДЬ ЭТАЖА 161.4.м2
ЖИЛАЯ ПЛОЩАДЬ ЭТАЖА 123.4м2
Чердак над санузлом 2-го этажа 3.5м2

Рис.	Мастер О.И.		ЗАКАЗЧИК:	Киндина Н.Ю.		
Гл. арх.	Бутусов С.А.					
Тп. инж.пр.	Маслова Ю.В.					
Автор арх.	Мастер О.И.					
			Проект надстройки мансардного этажа			
			АРХИТЕКТУРНЫЕ РЕШЕНИЯ		СТАДИЯ	ЛИСТ
						ЛИСТОВ
			ПЛАН мансарды с обстановкой		14	
					"ИНВАПОЛИС"	