


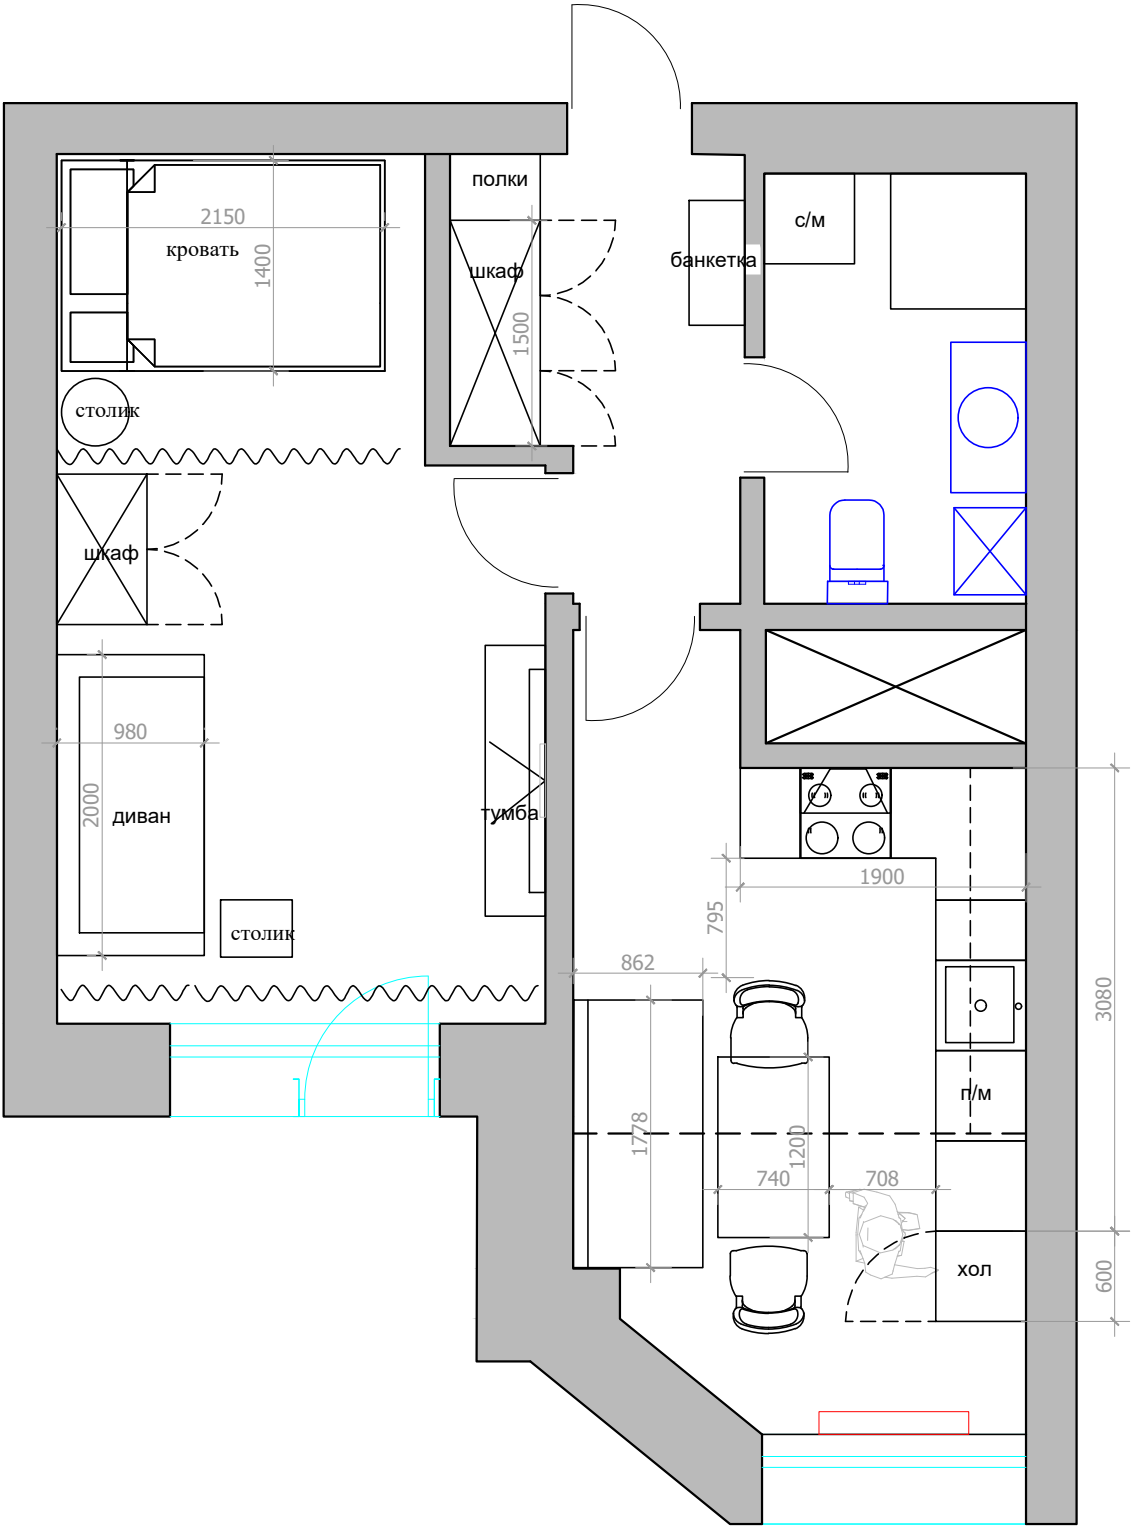

М 1:50

Заказчик	Согласованно	Дата	Подпись	Адрес: улица Шевлякова 2/24	ДП		
		13.12.21			Стадия	Лист	Листов
Дизайнер	Чапанова П.О						
				Частная квартира	POLINA CHAPLANOVA DESIGN		
				План расстановки мебели. 1 вариант			