




План мебели

План пола

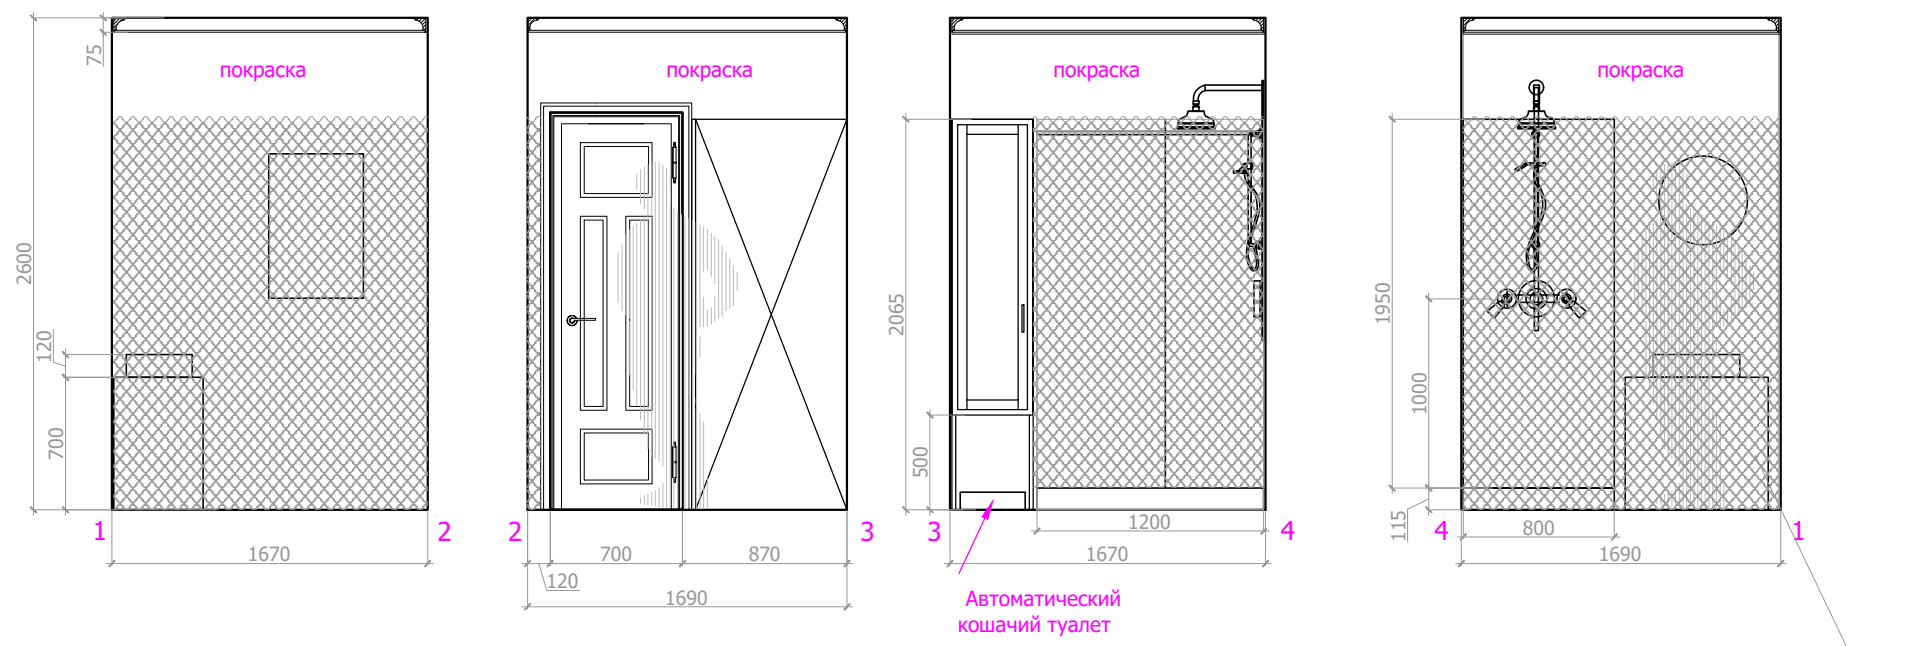