

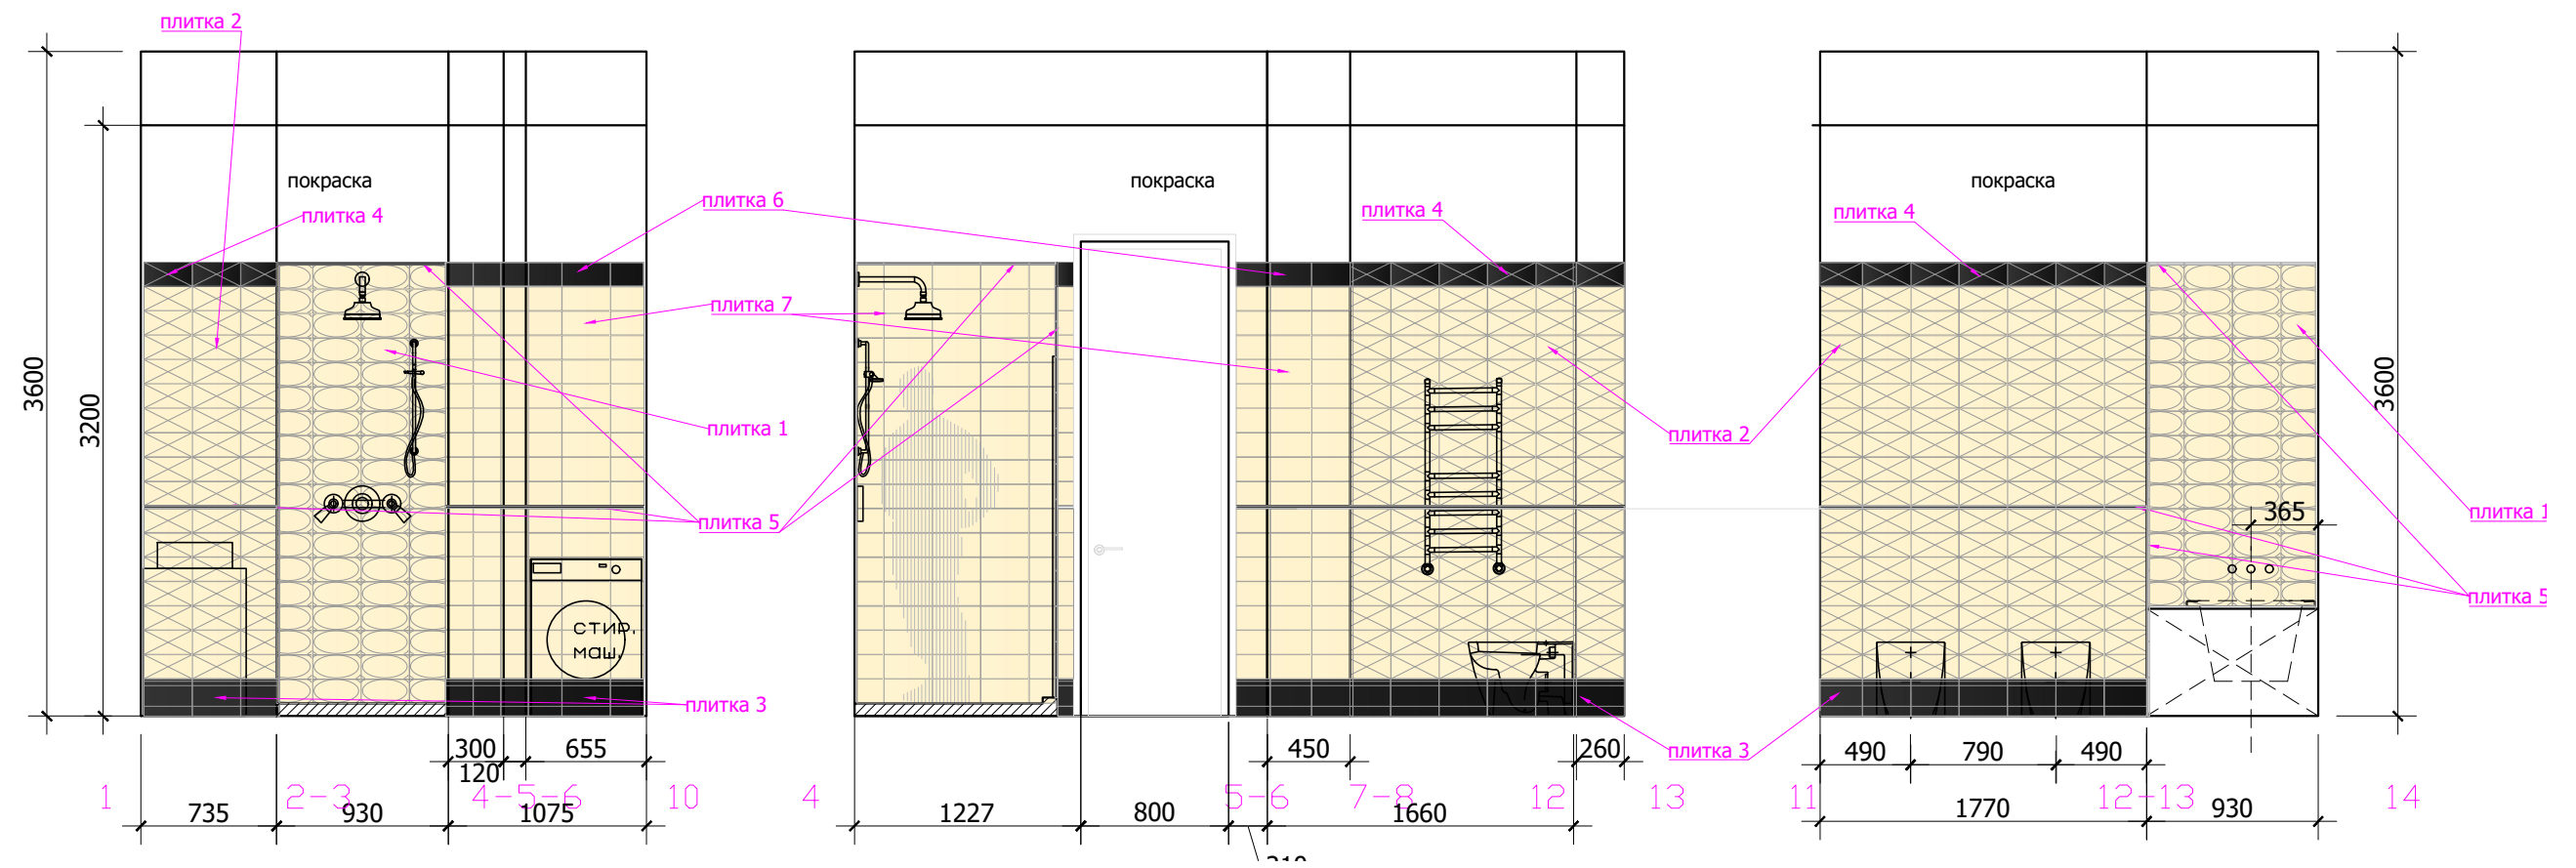


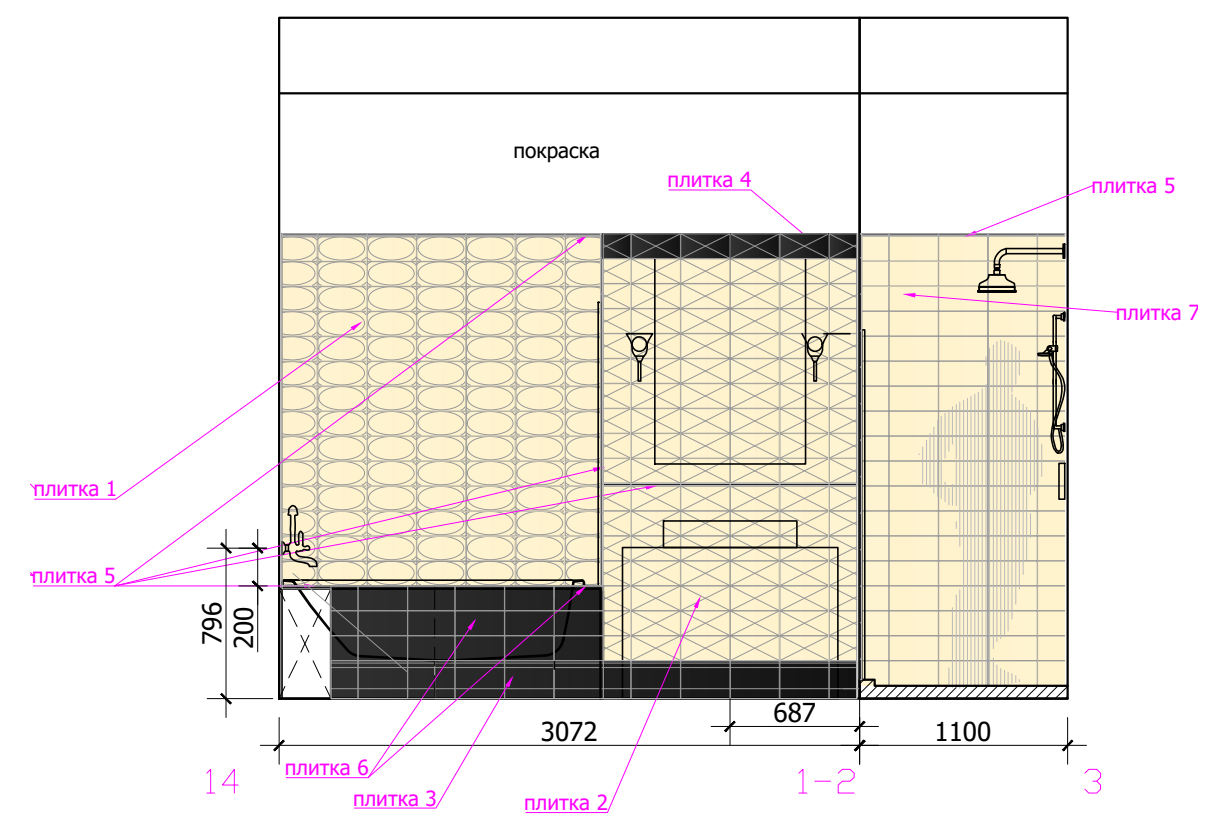

План детская 1:50

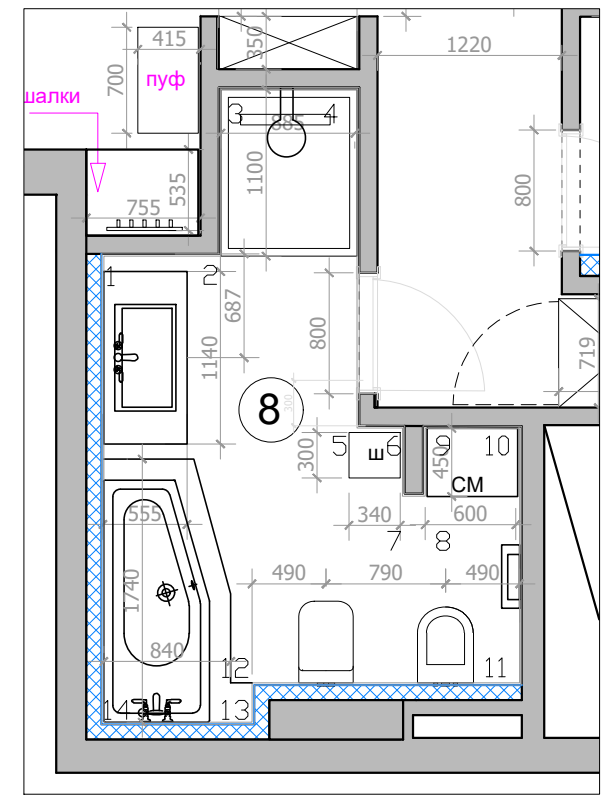

- Плитка 1
- Плитка 2
- Плитка 3
- Плитка 4
- Плитка 5
- Плитка 6
- Плитка 7