

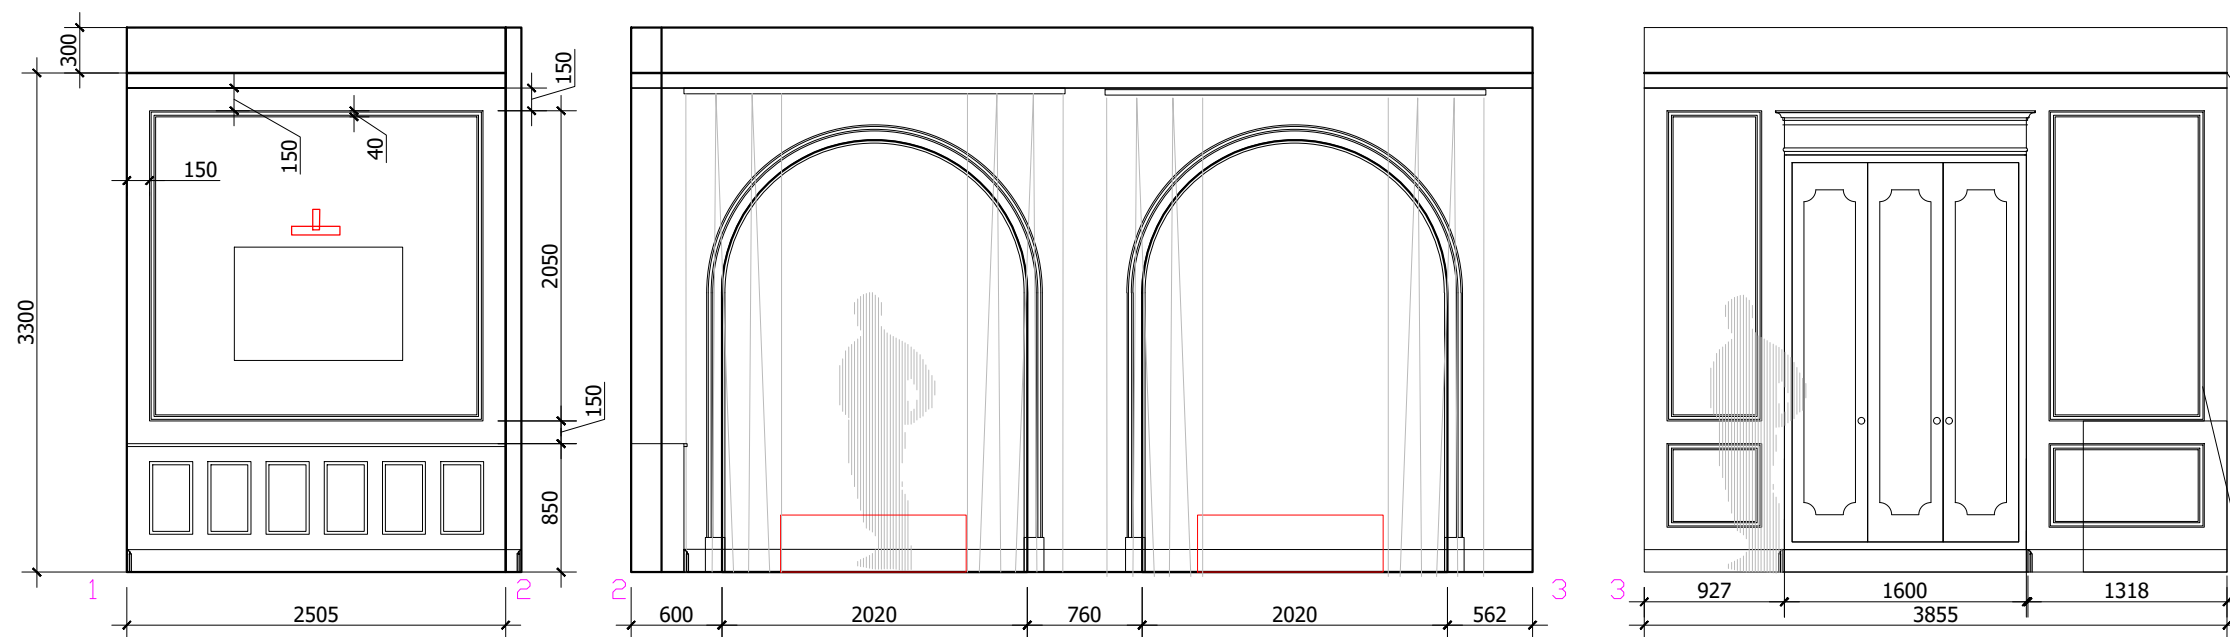
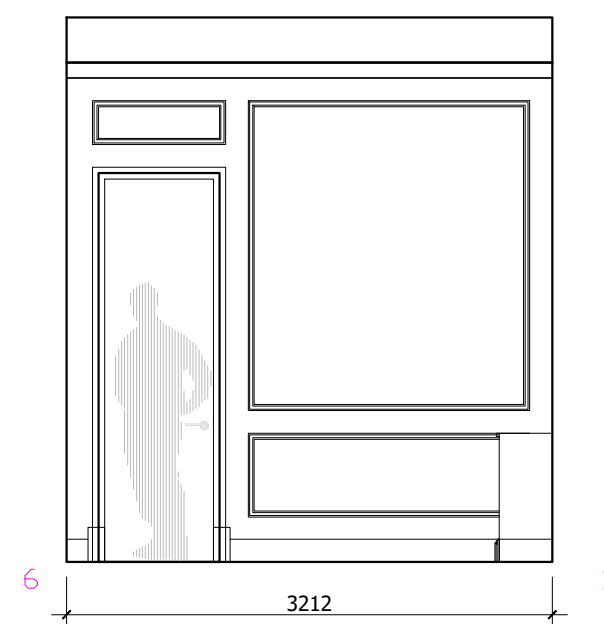
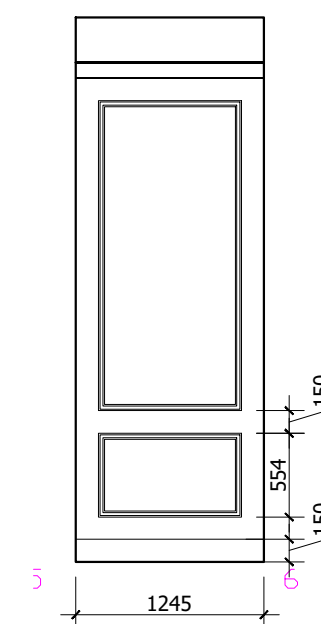
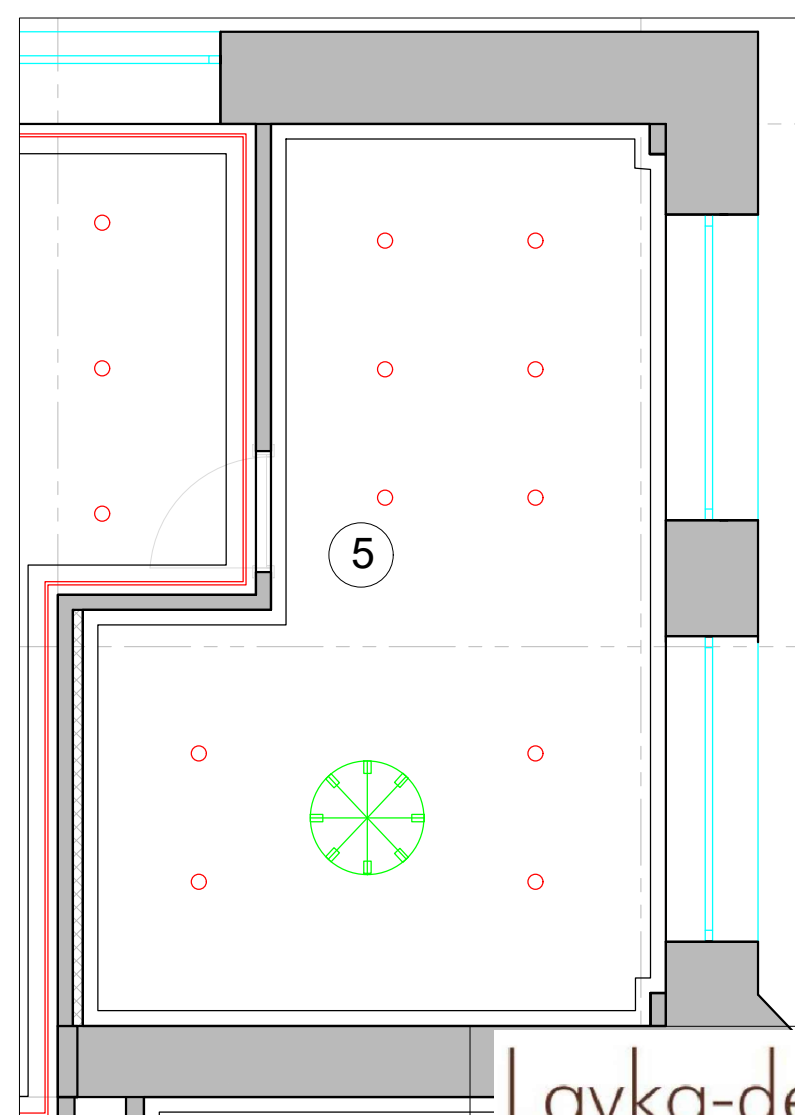


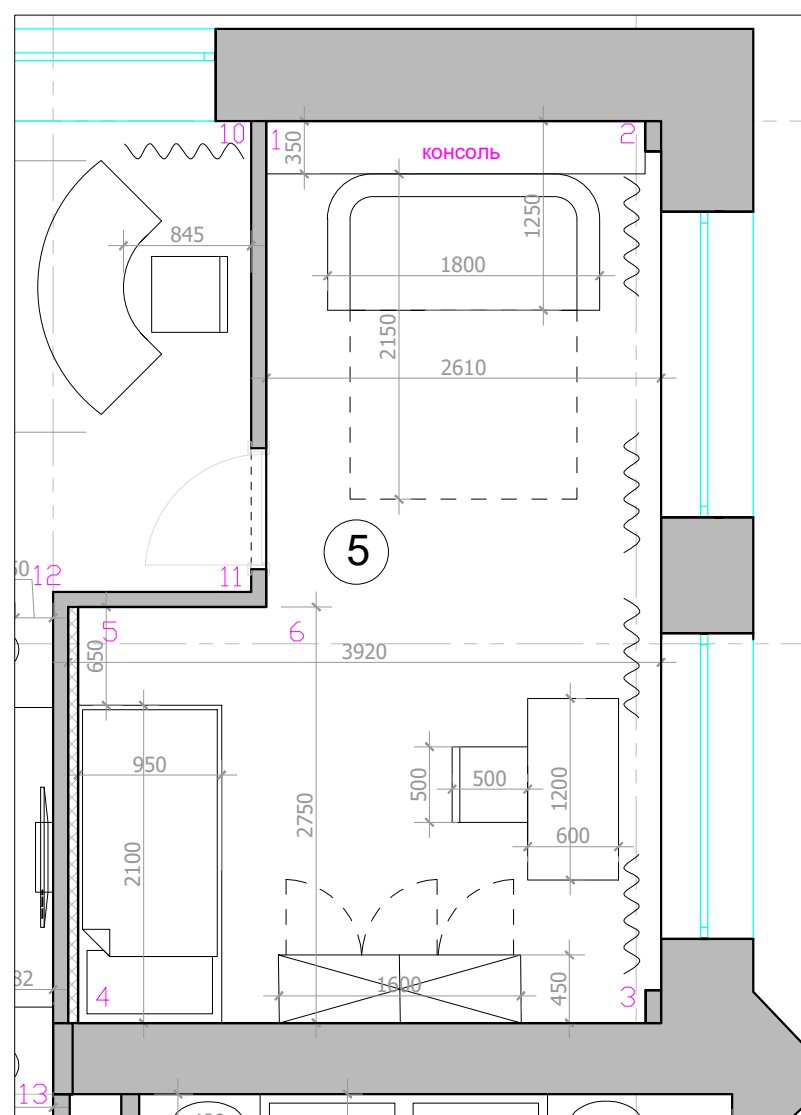

План детская 1:50

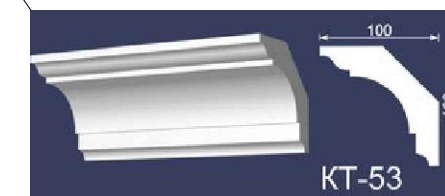

Lavka-design
дизайн бюро

Развертки детской

М 1:50