


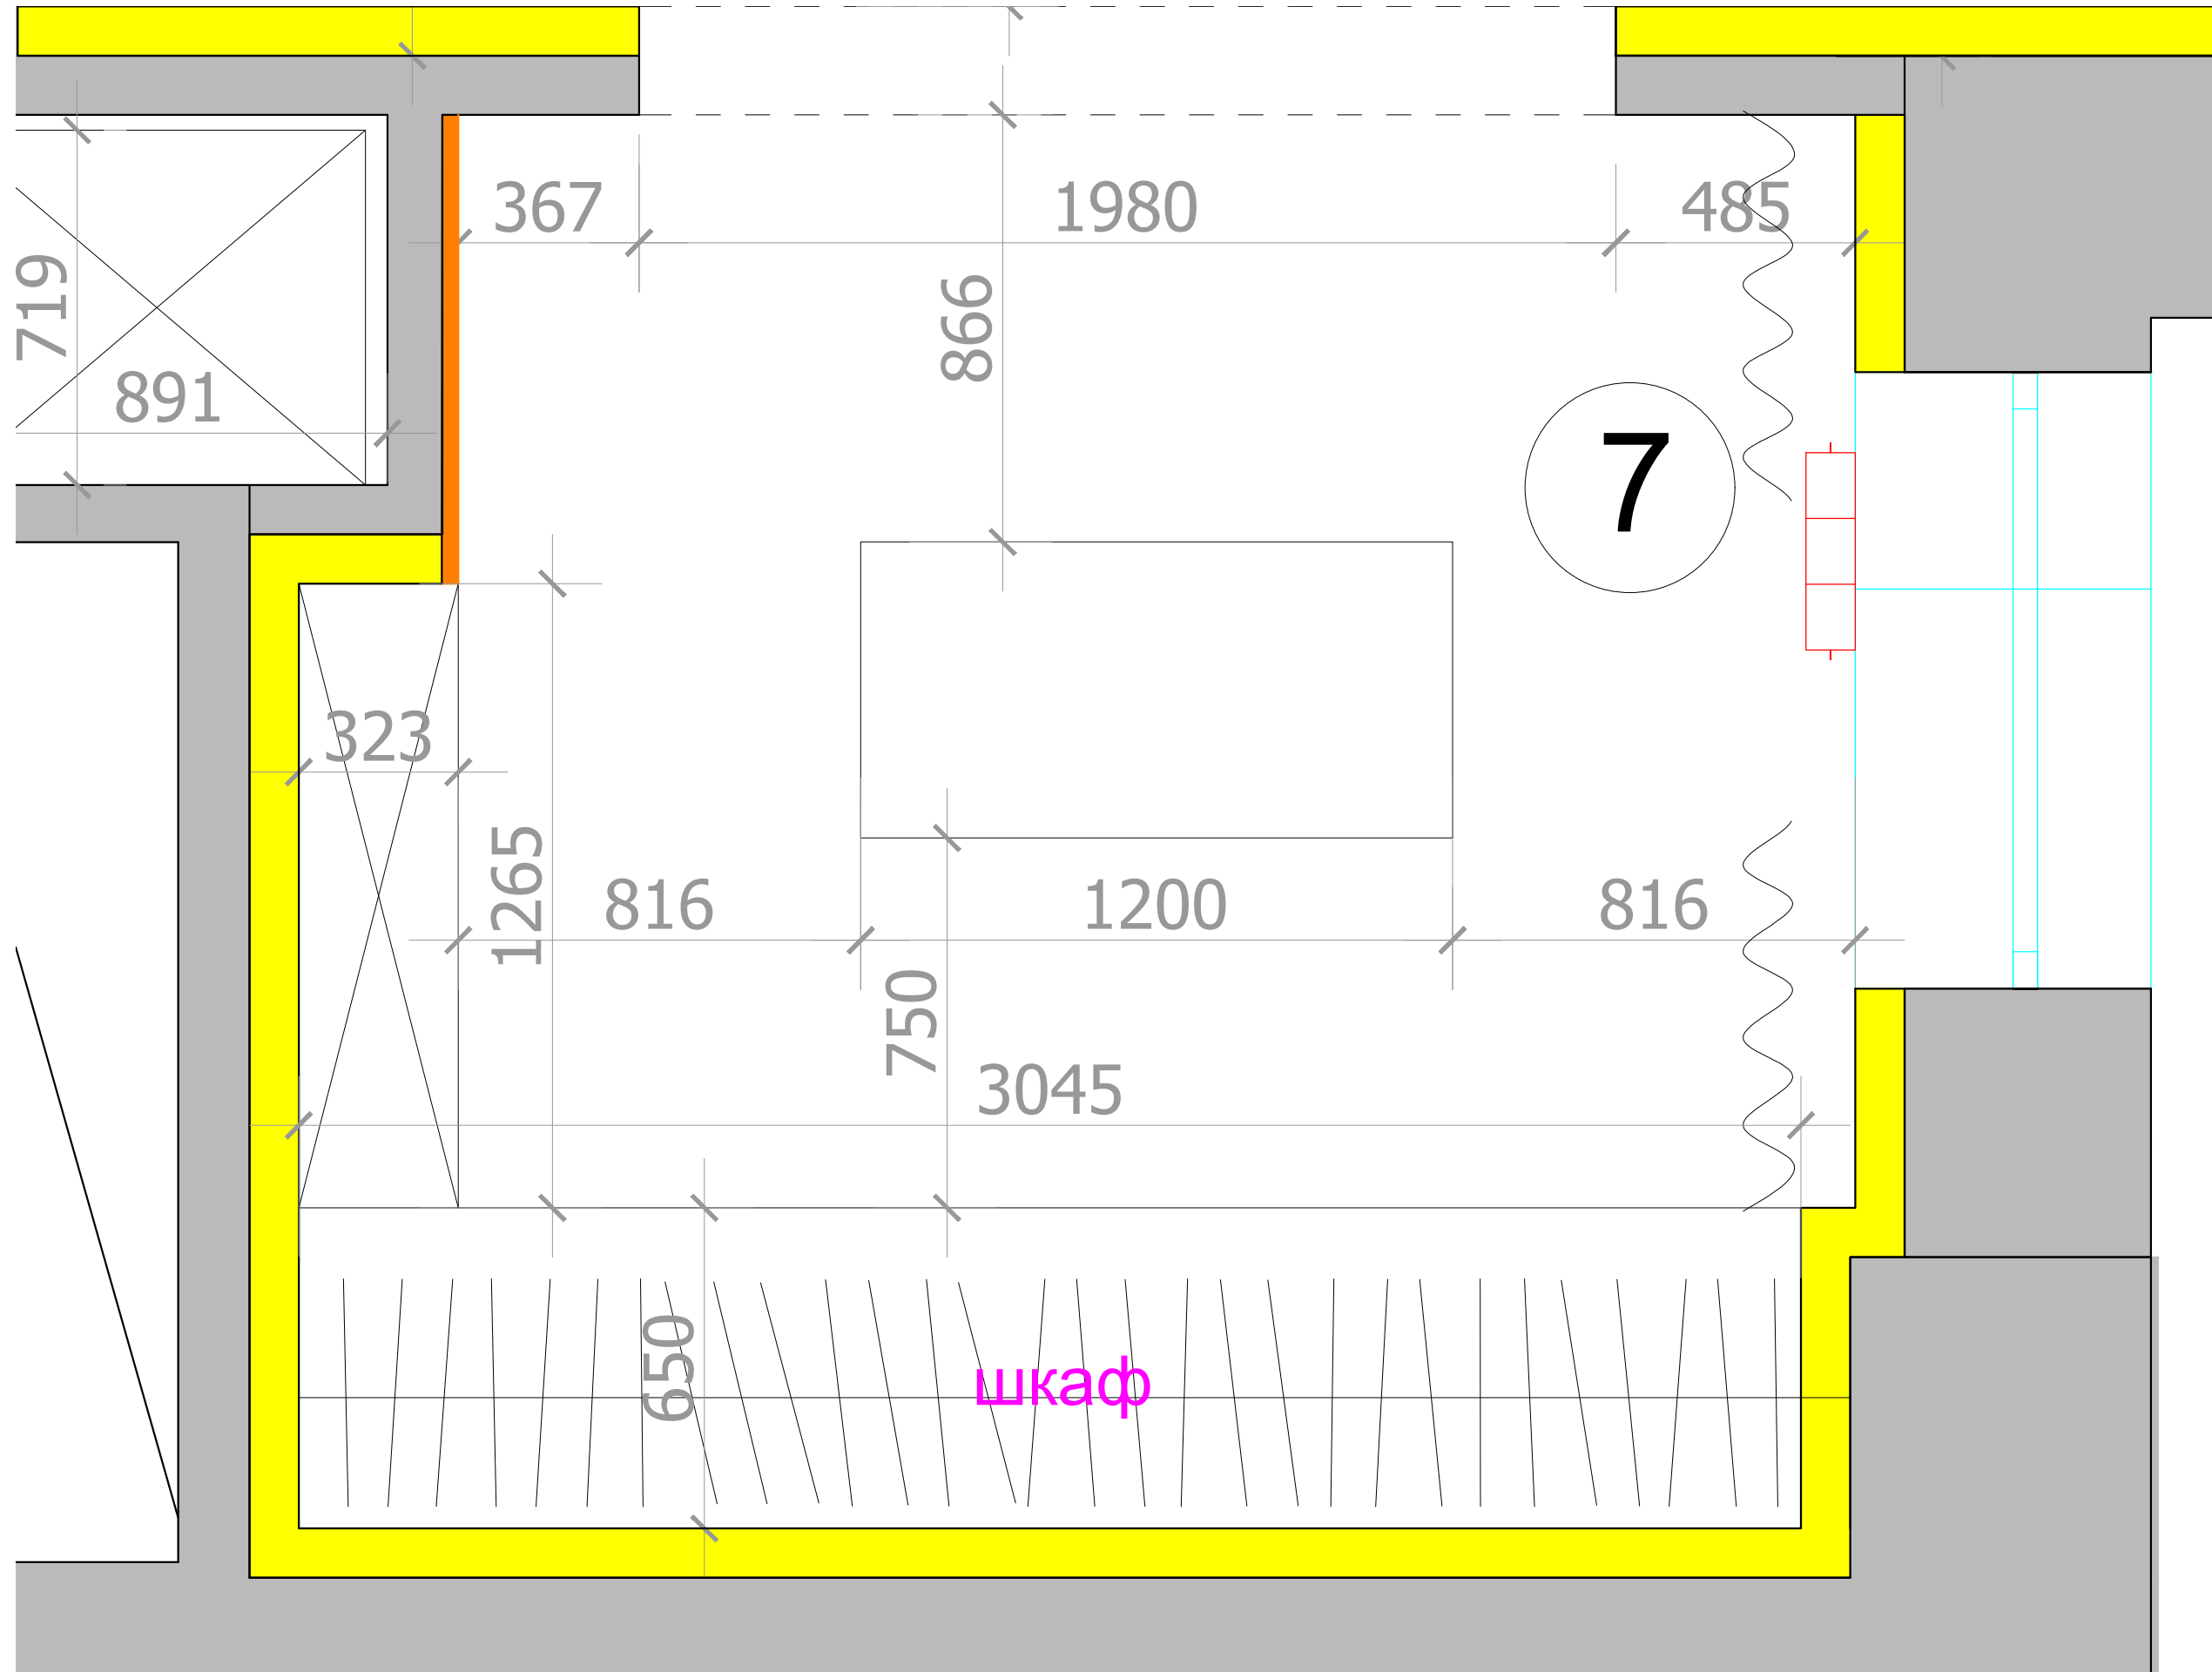

шумоизоляция 90 мм без штукатурки