




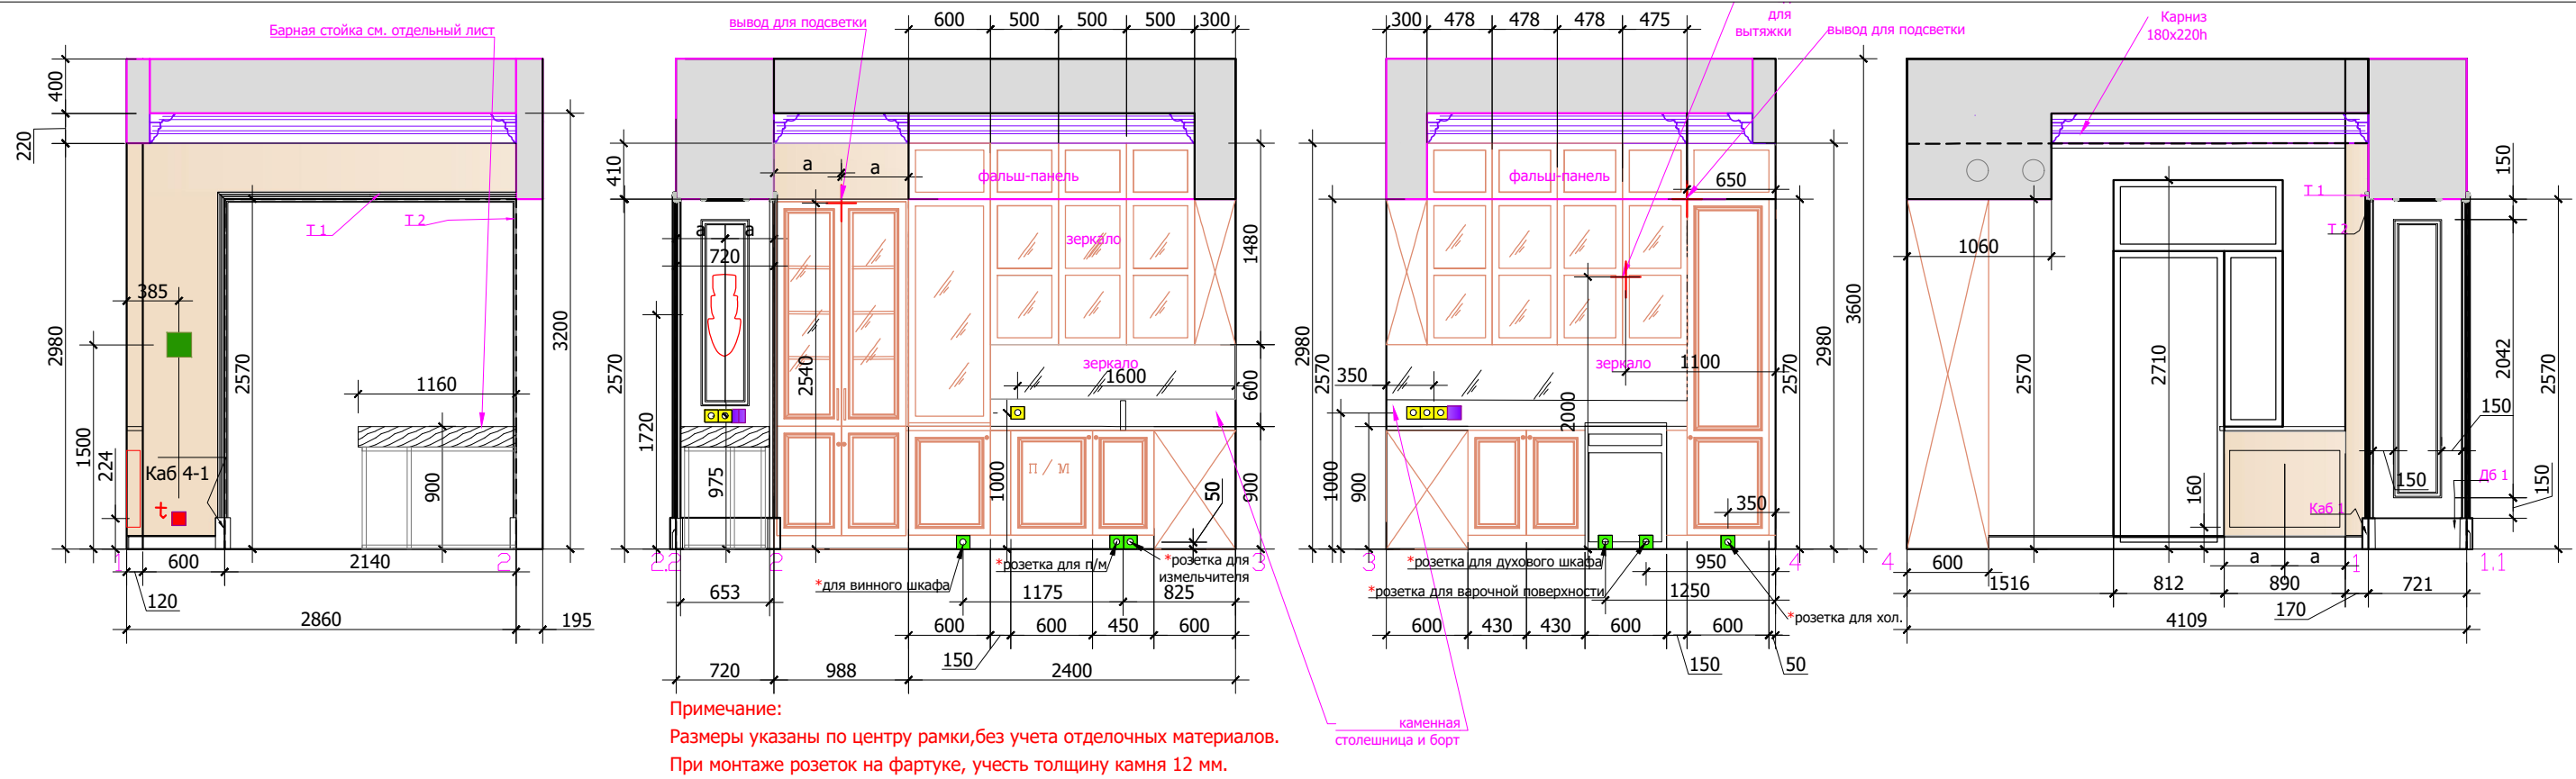

План расстановки мебели

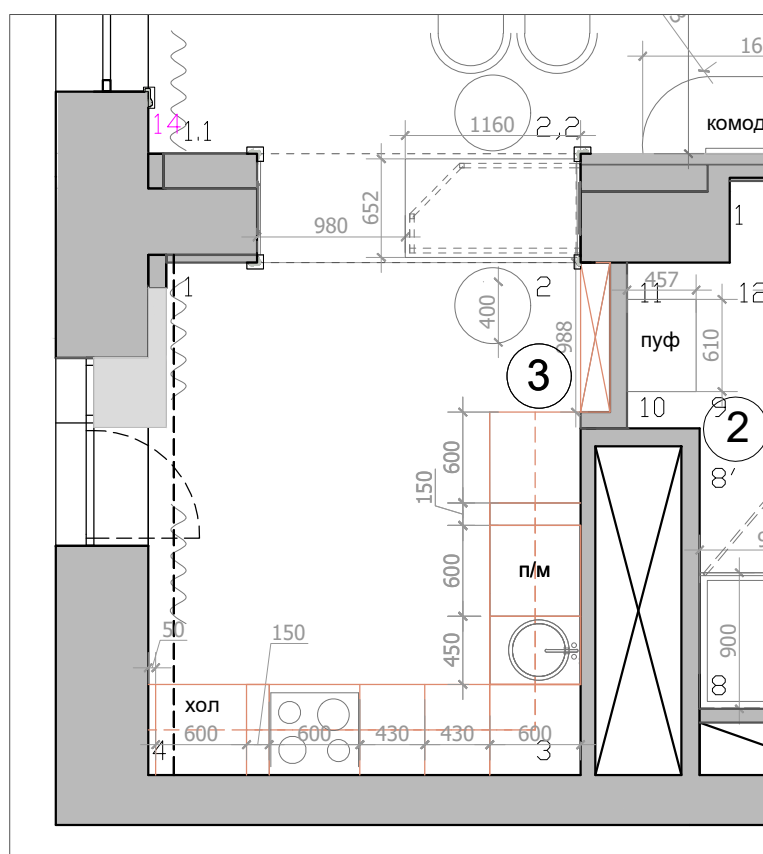

План потолка, вентиляции света

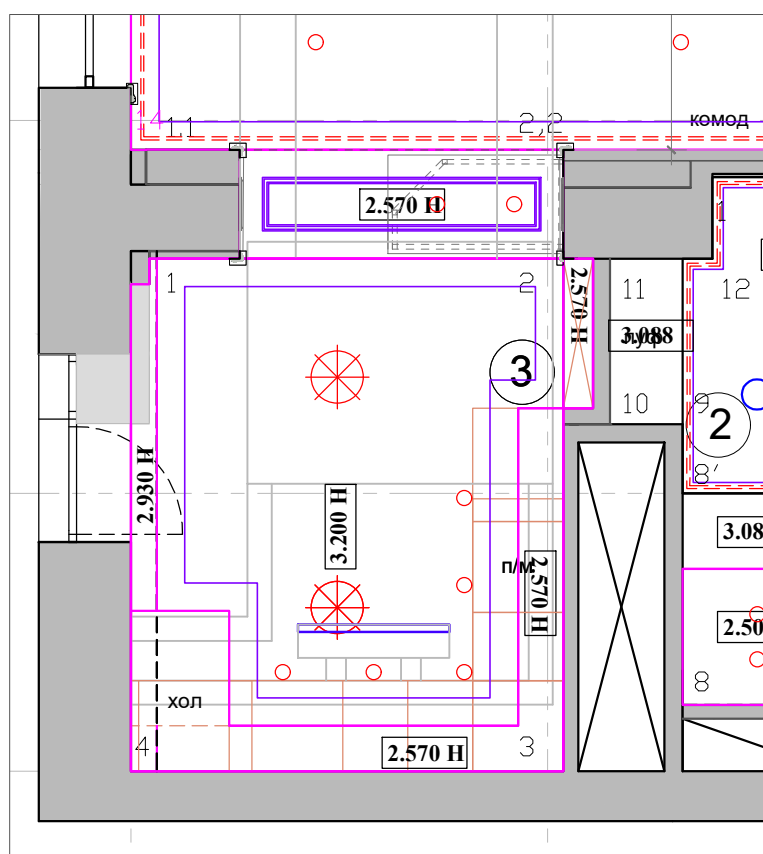

План потолка, света

